Studium historyczno-urbanistyczne Parku Szczytnickiego i Terenów Wystawowych we Wrocławiu

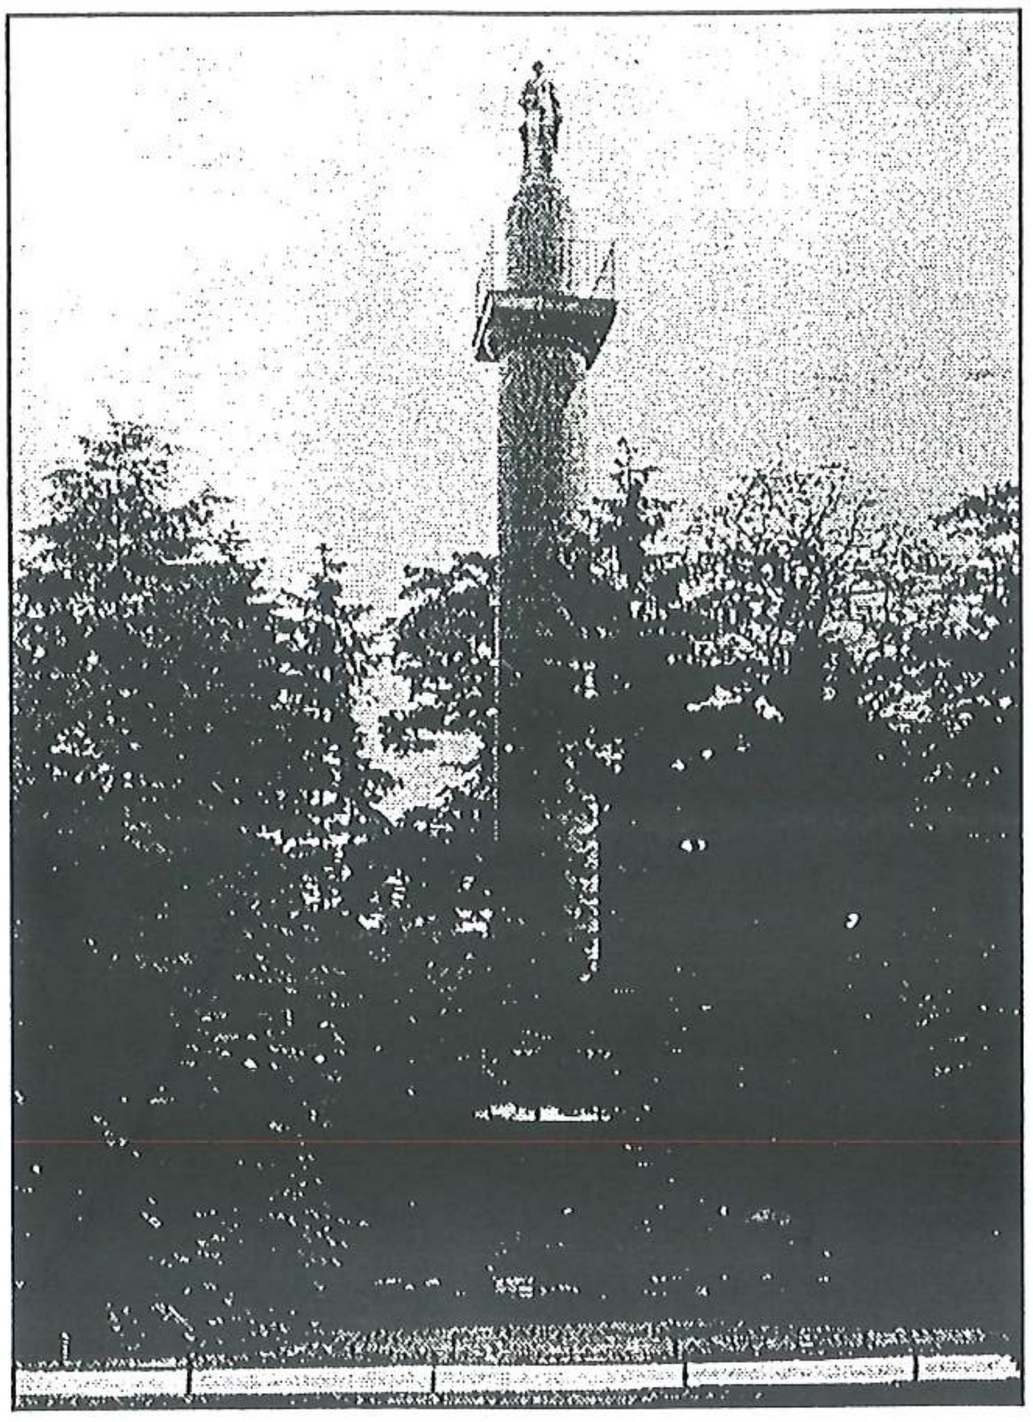

Część II - kartografia

opracowali
Iwona Bińkowska
Grzegorz Grajewski
Jerzy Ilkosz

Wrocław 1995

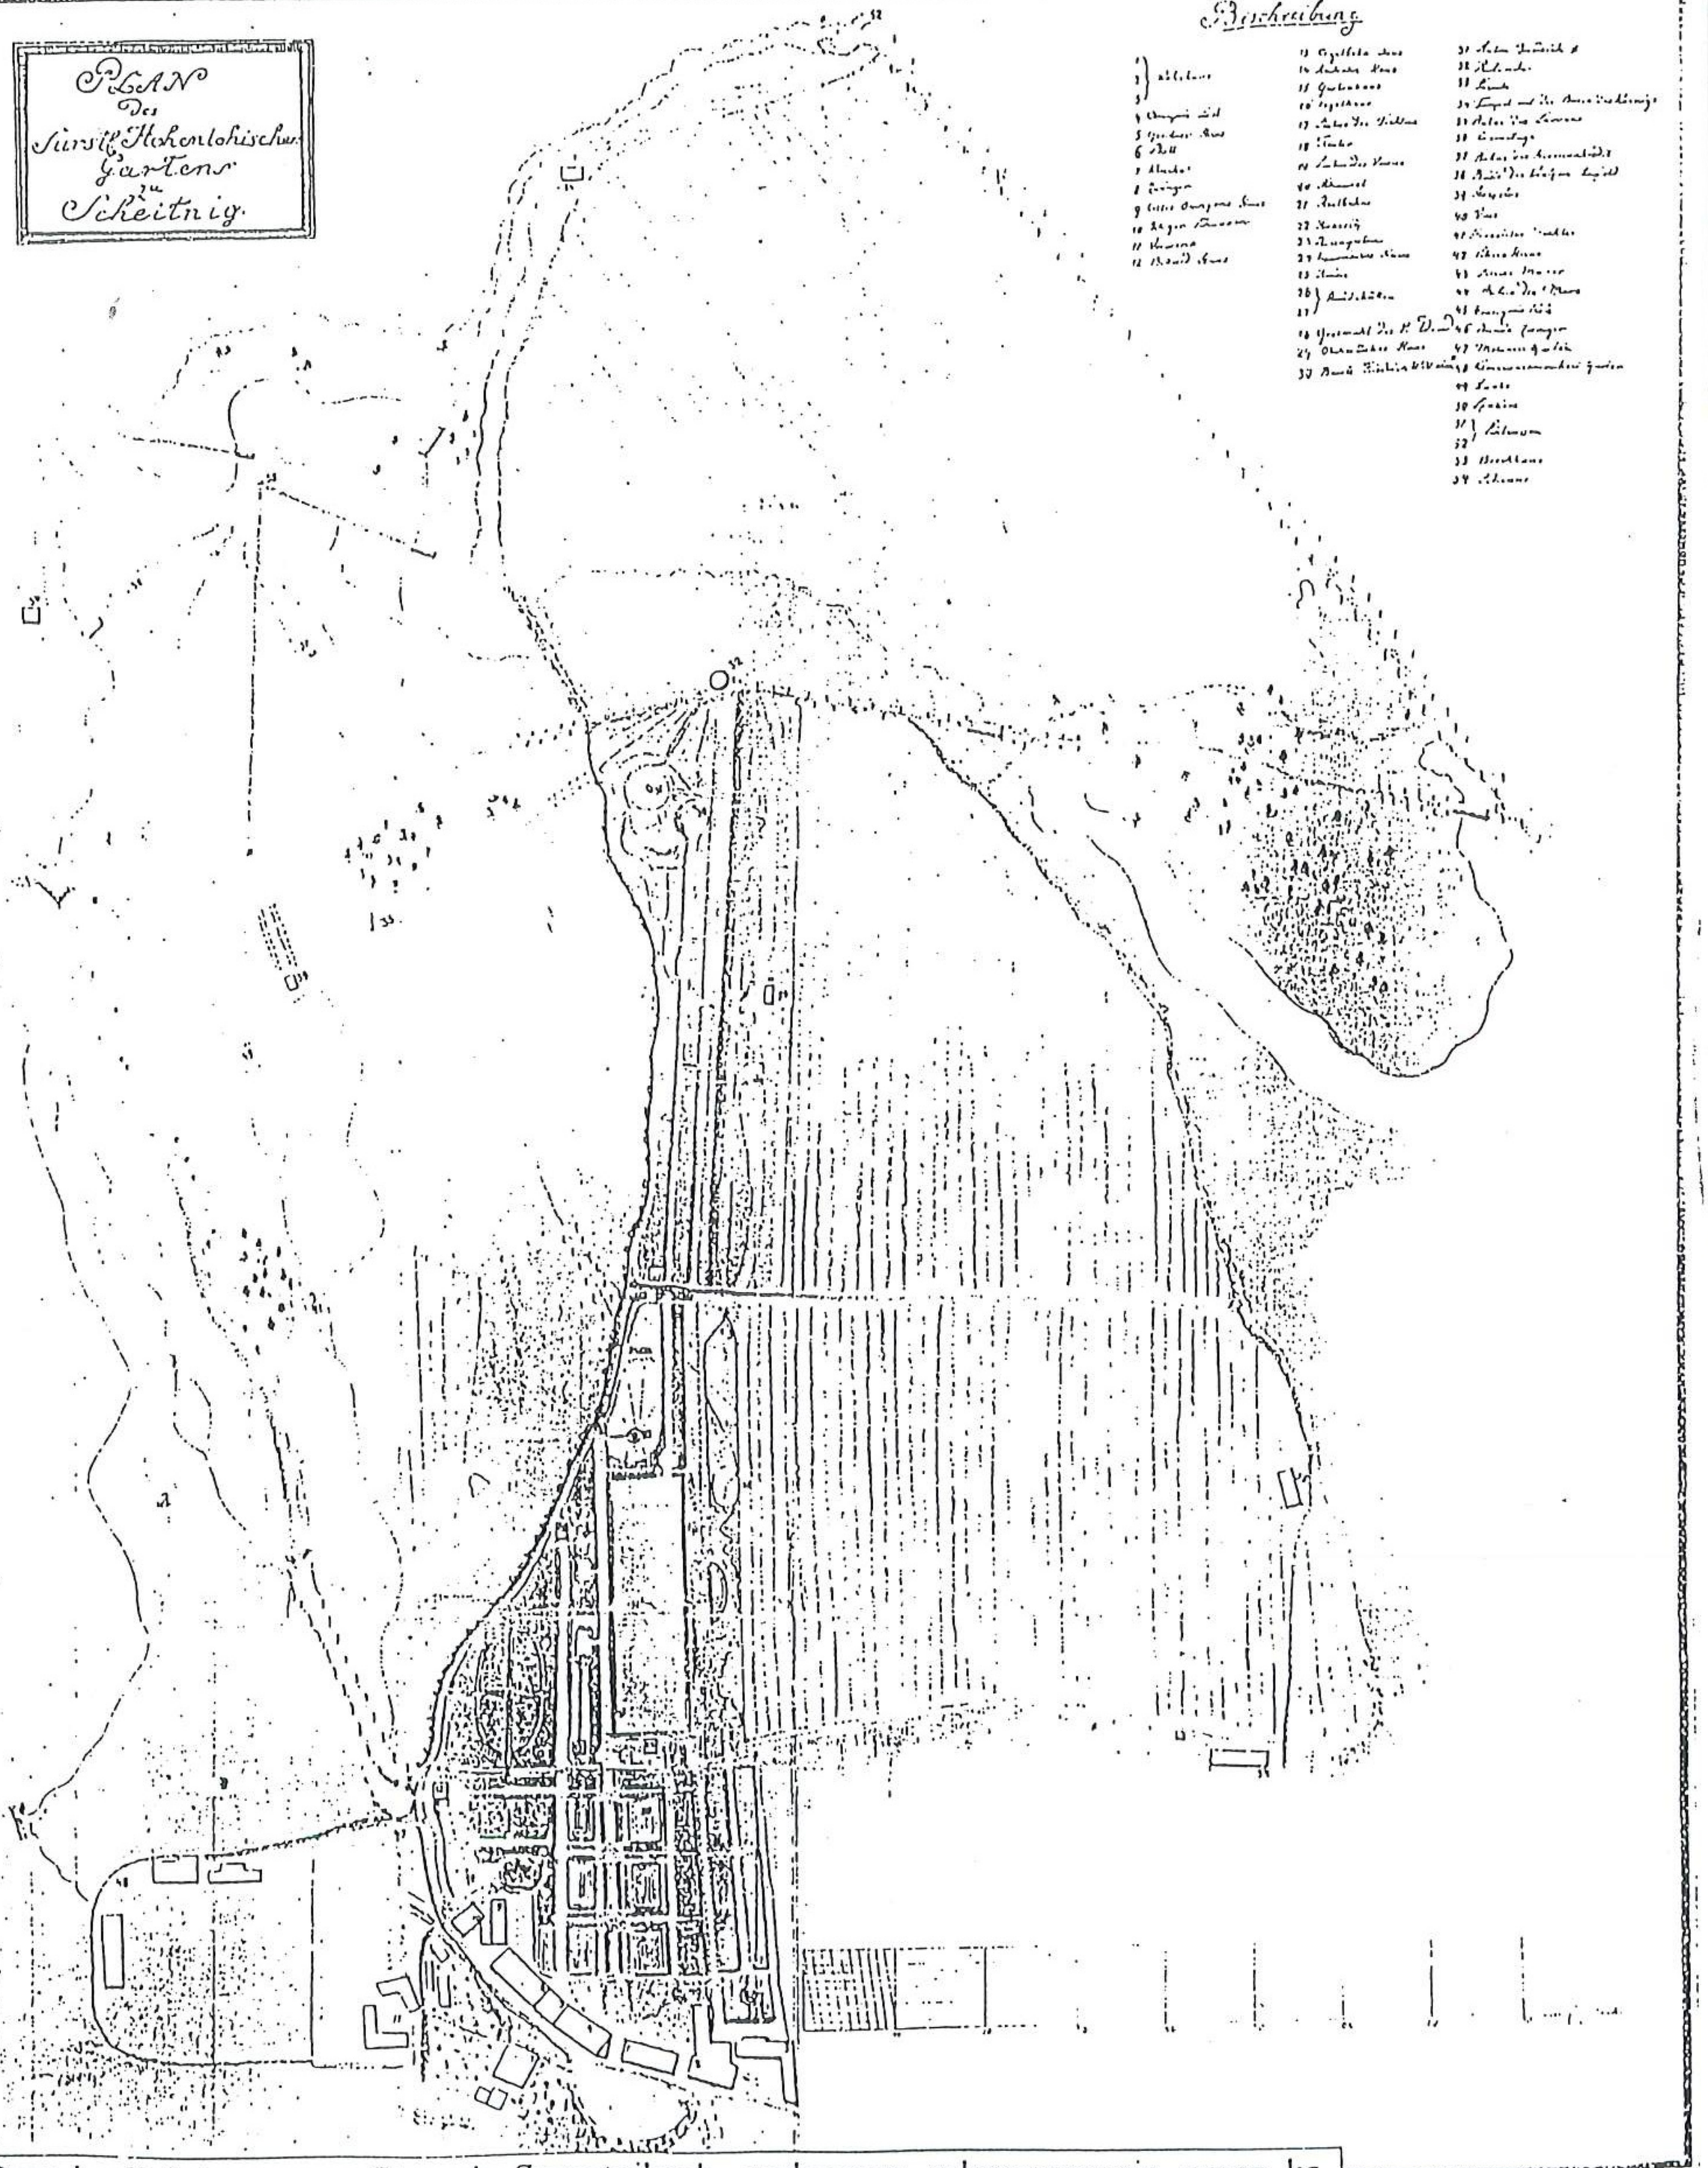

Plan Ogrodu Książęcego w Starych Szczytnikach, wykonany własnoręcznie przez ks. Hohenlohe. 1800 r., do 1945 r. przechowywany w dawnej Bibliotece Miejskiej we Wrocławiu Breslauer Stadtbibliothek/ sygn. Ut 200,2. Reprod. /W:/ Herold J.: Von Scheitnig und

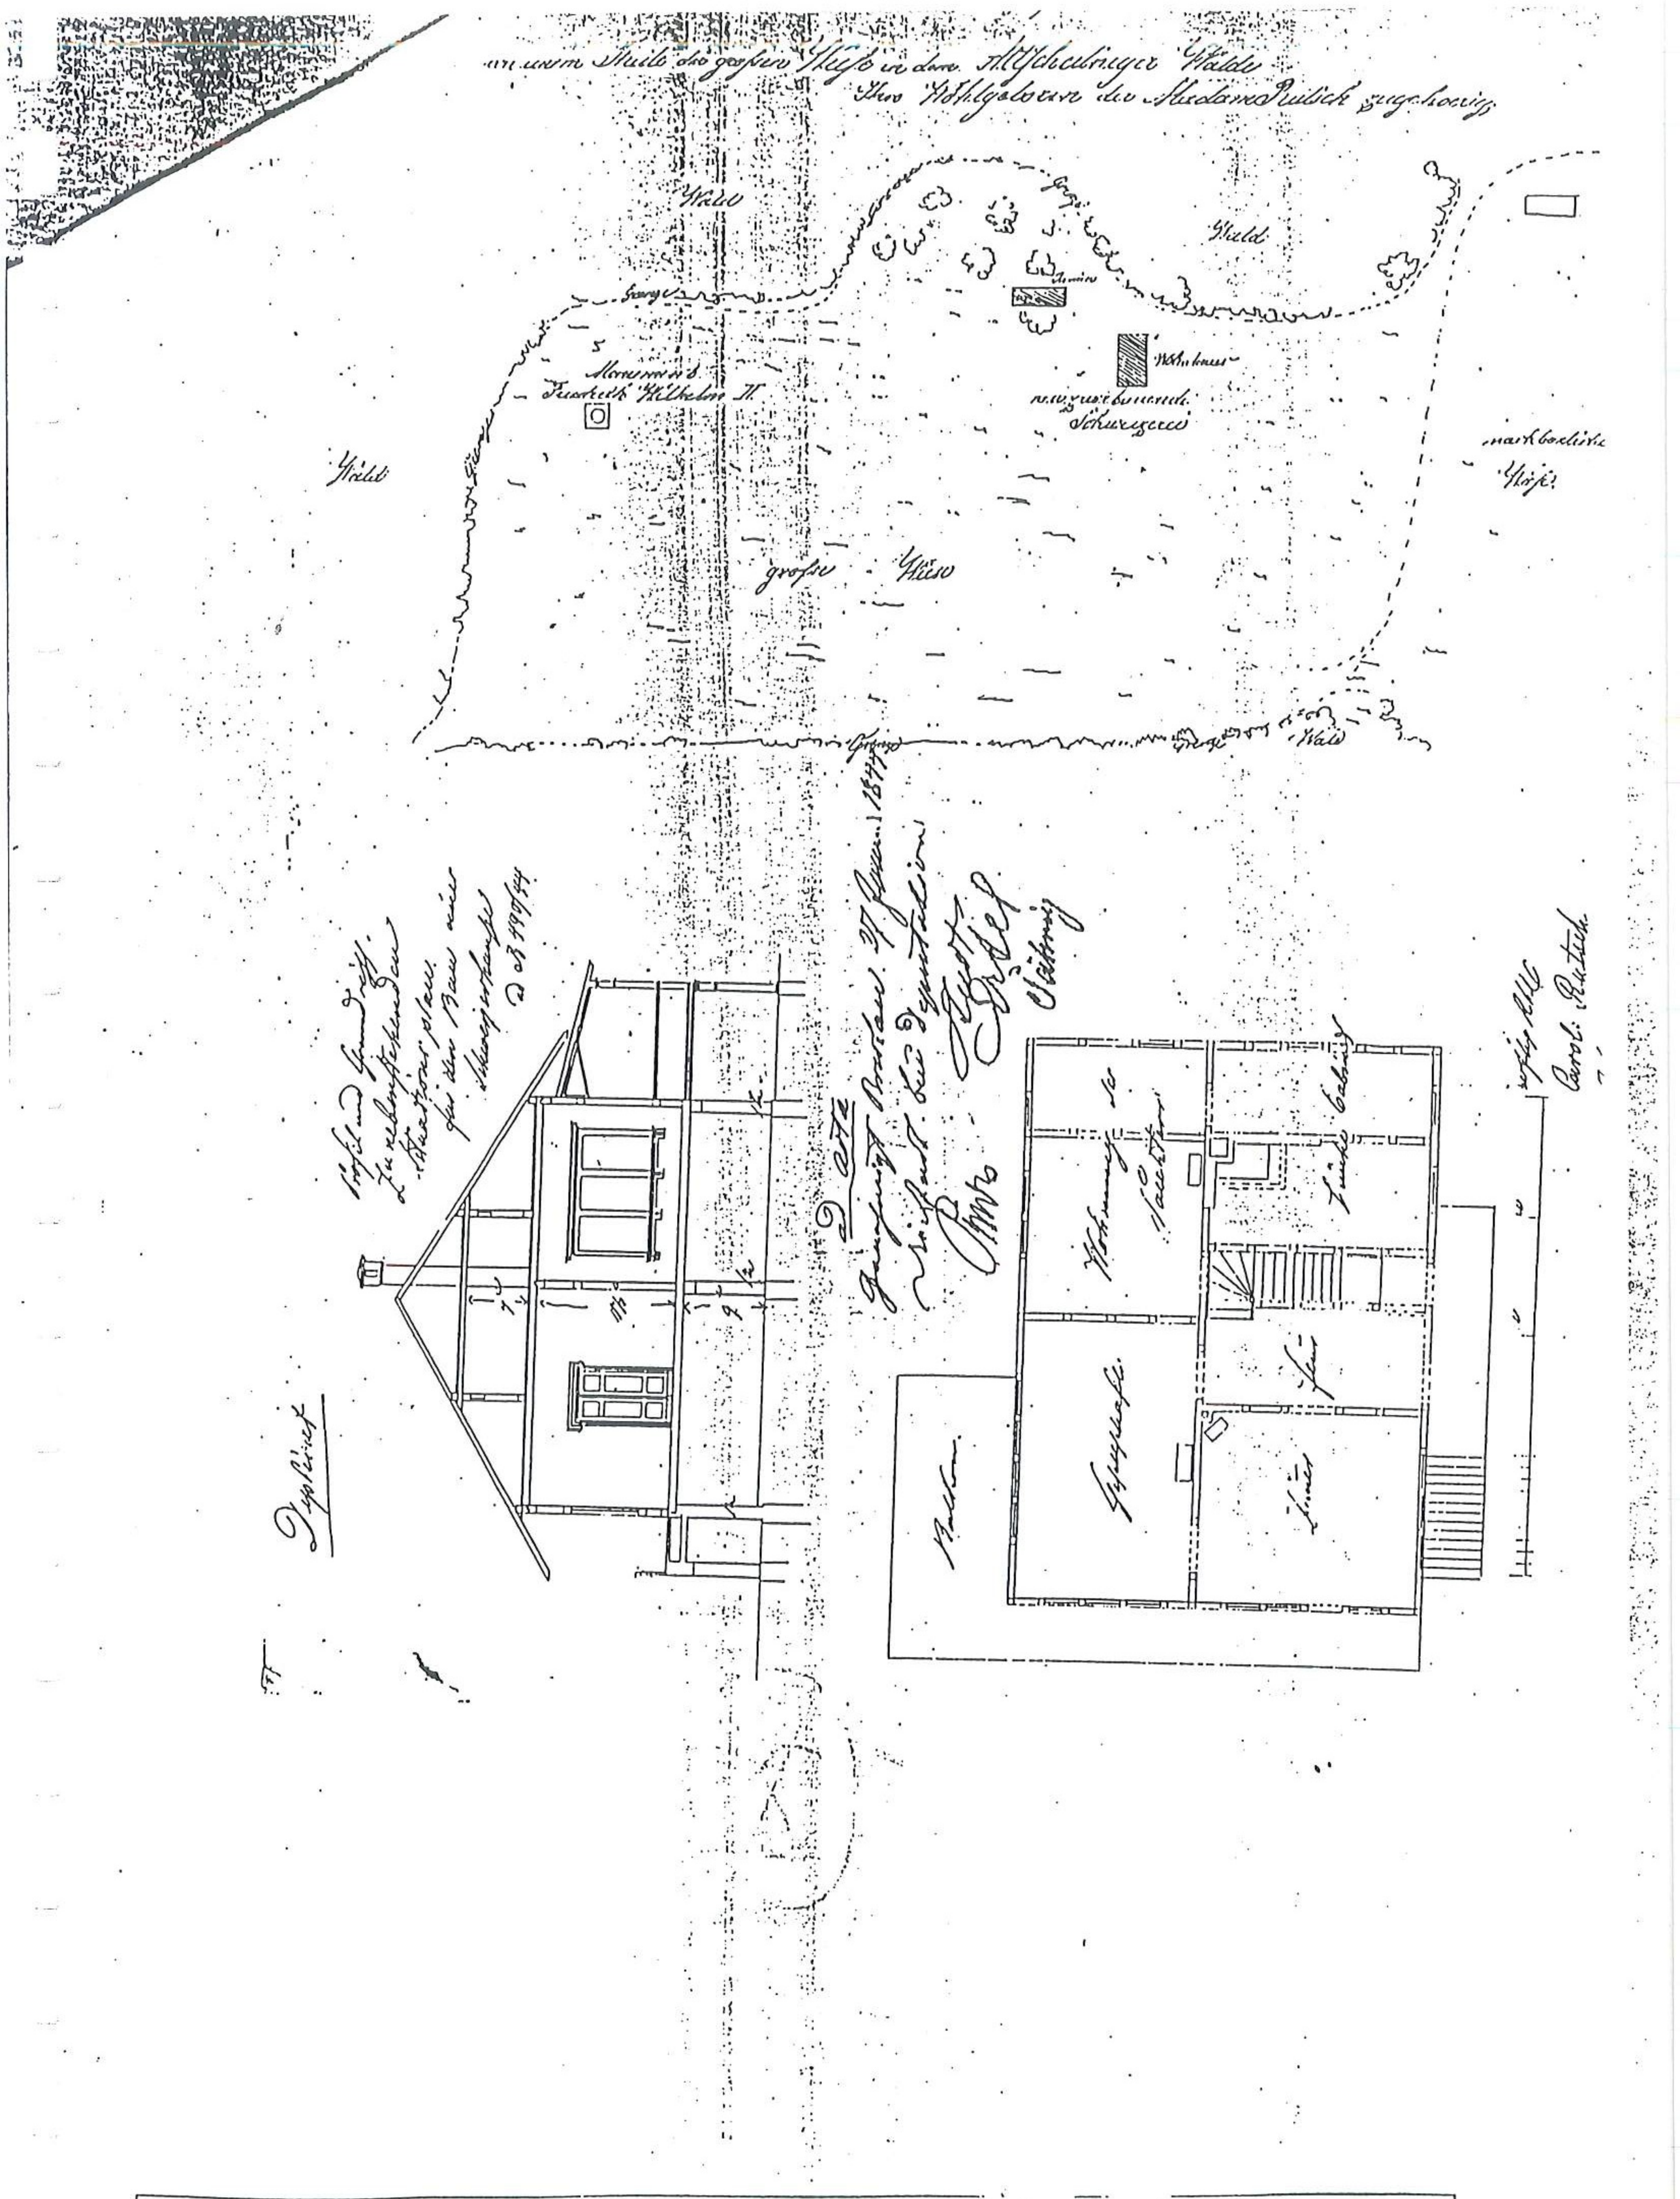

2. Plan sytuacyjny prywatnej parceli C. Rutsch, fragment dawnego Ogrodu Książęcego, polana w pobliżu kolumny Fryderyka Wilhelma II, zrealizowany projekt pierwszego budynku Szwajcarki. 1844 r., rys. tuszem, ABMW, sygn. VII-63.

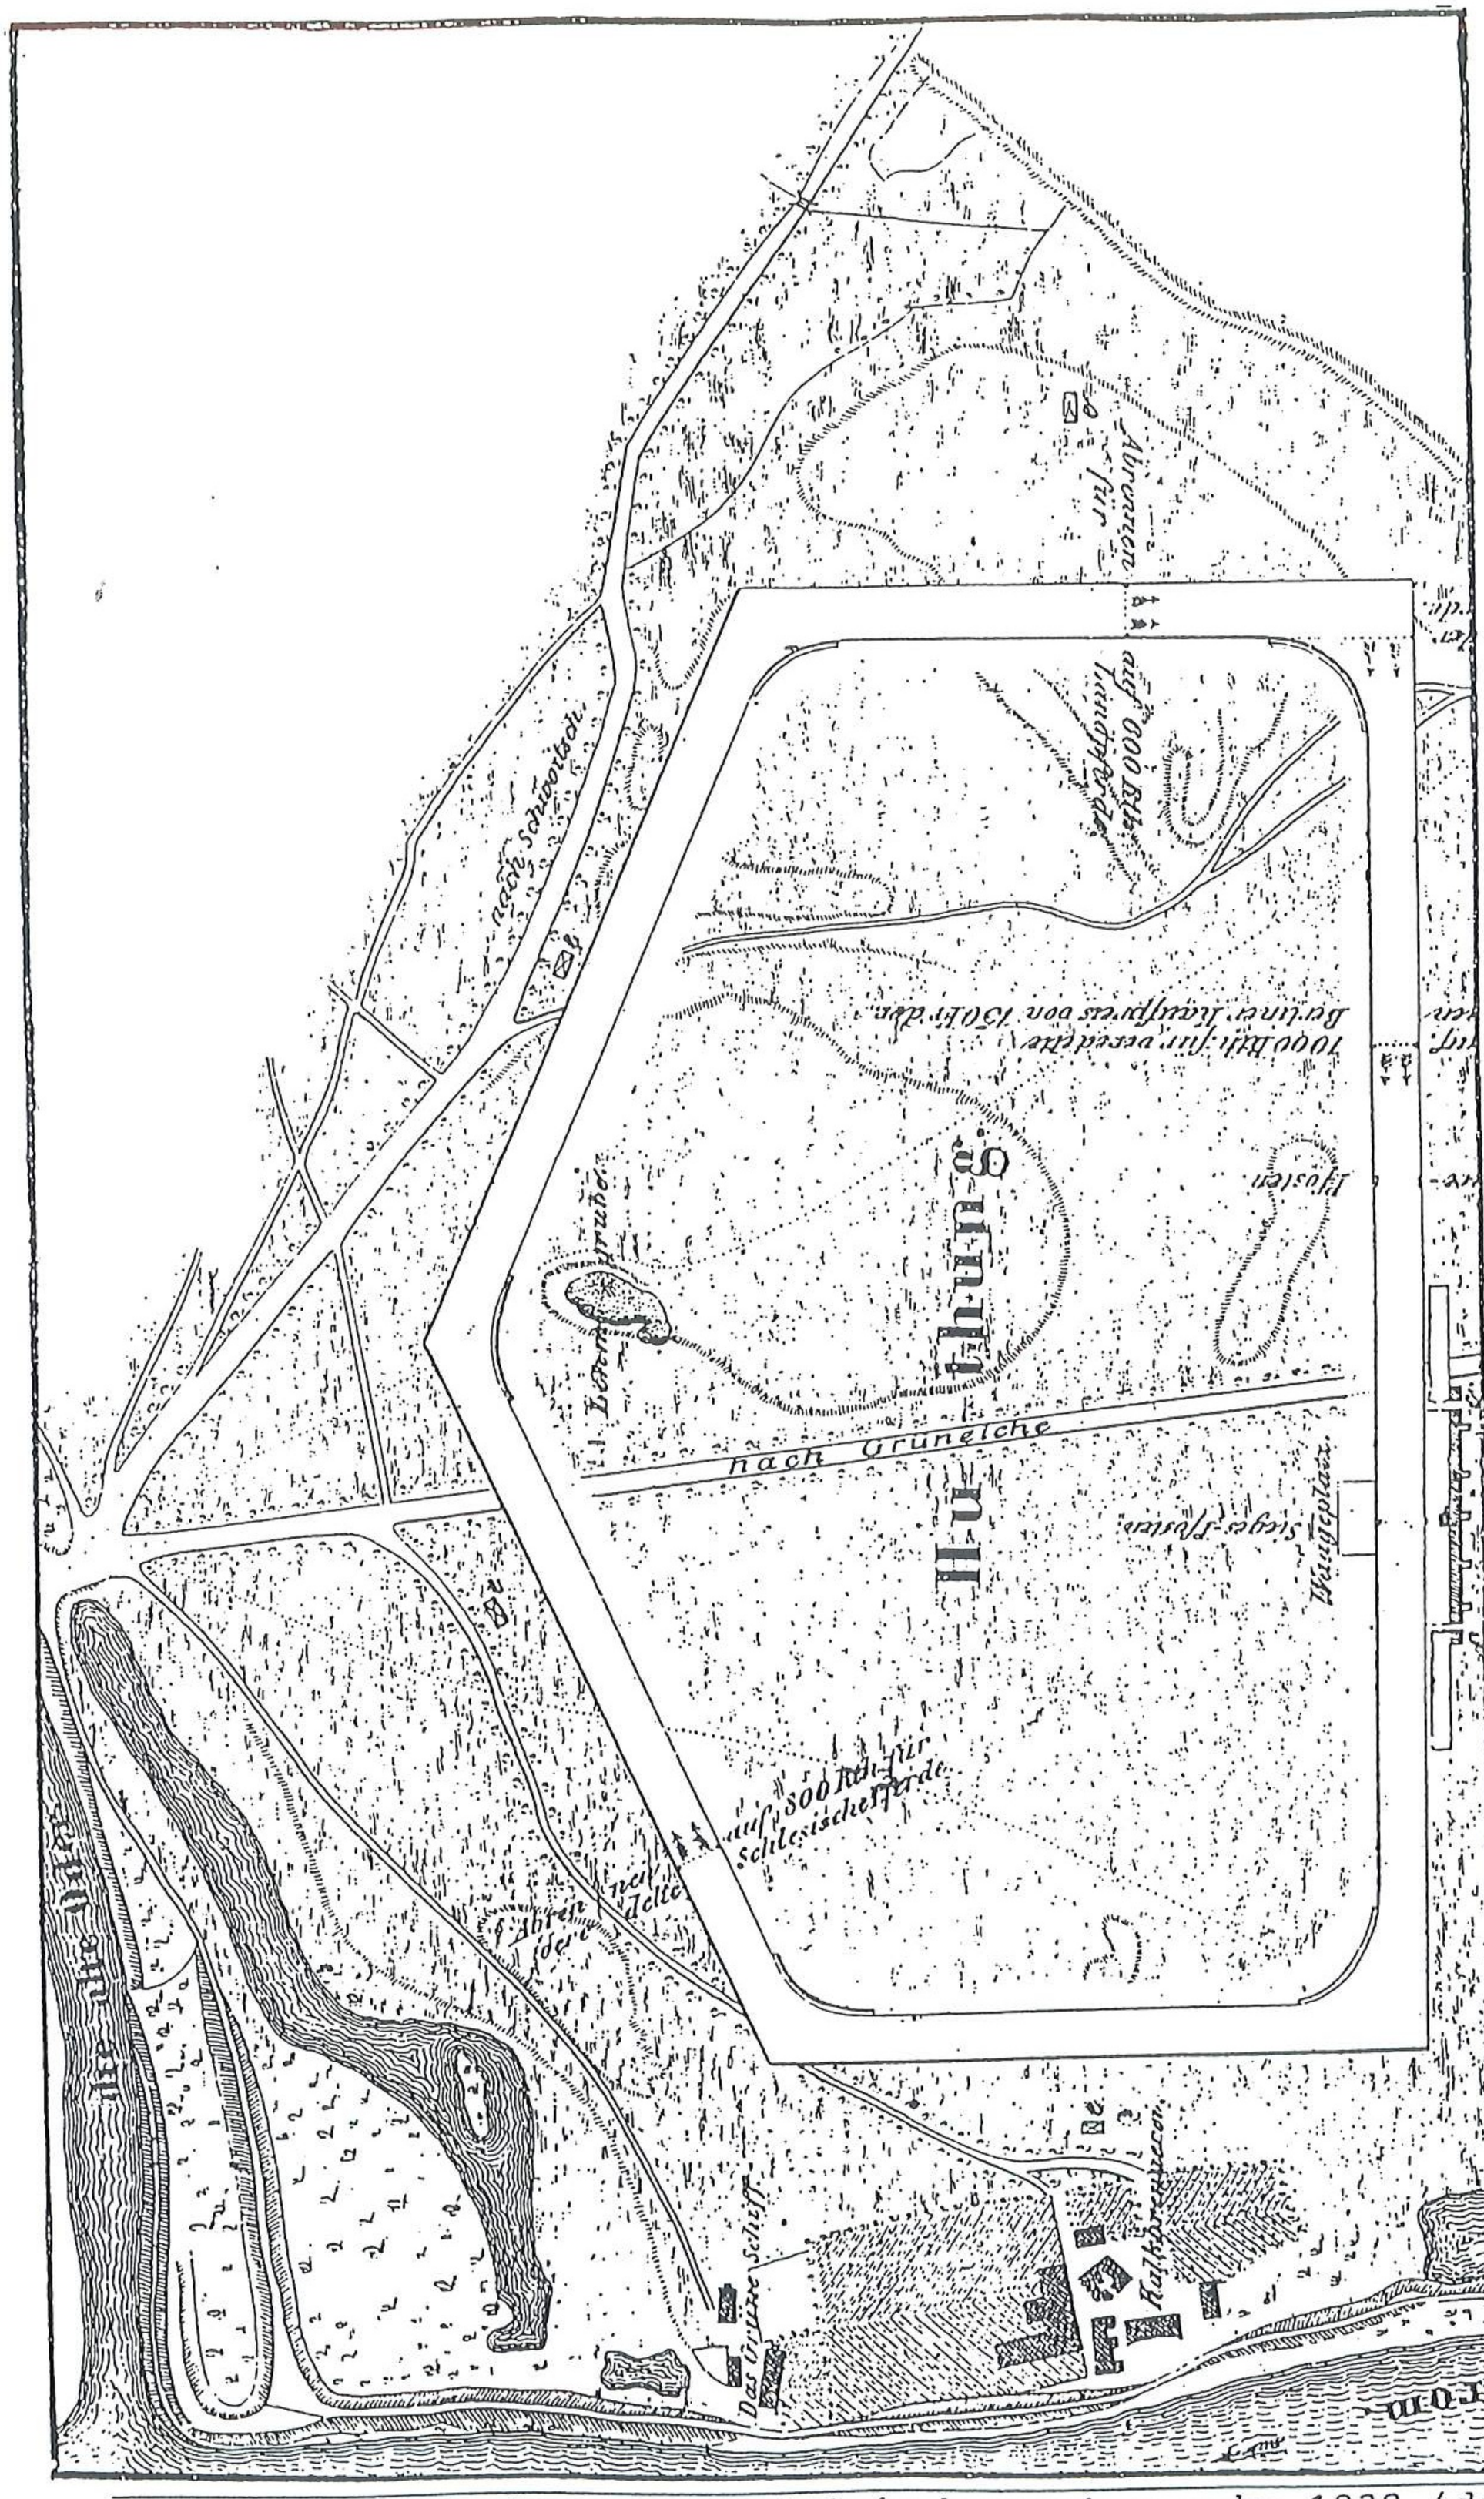

Die Scheitniger Rennbahn im Jahre 1832.

2a. Plan sytuacyjny toru wyścigów konnych w roku 1832 (dawne pastwisko Grüneiche), /W:/ Schlesischer Verein für Pferdezucht und Pferderennen 1832 - 1907, s. 10

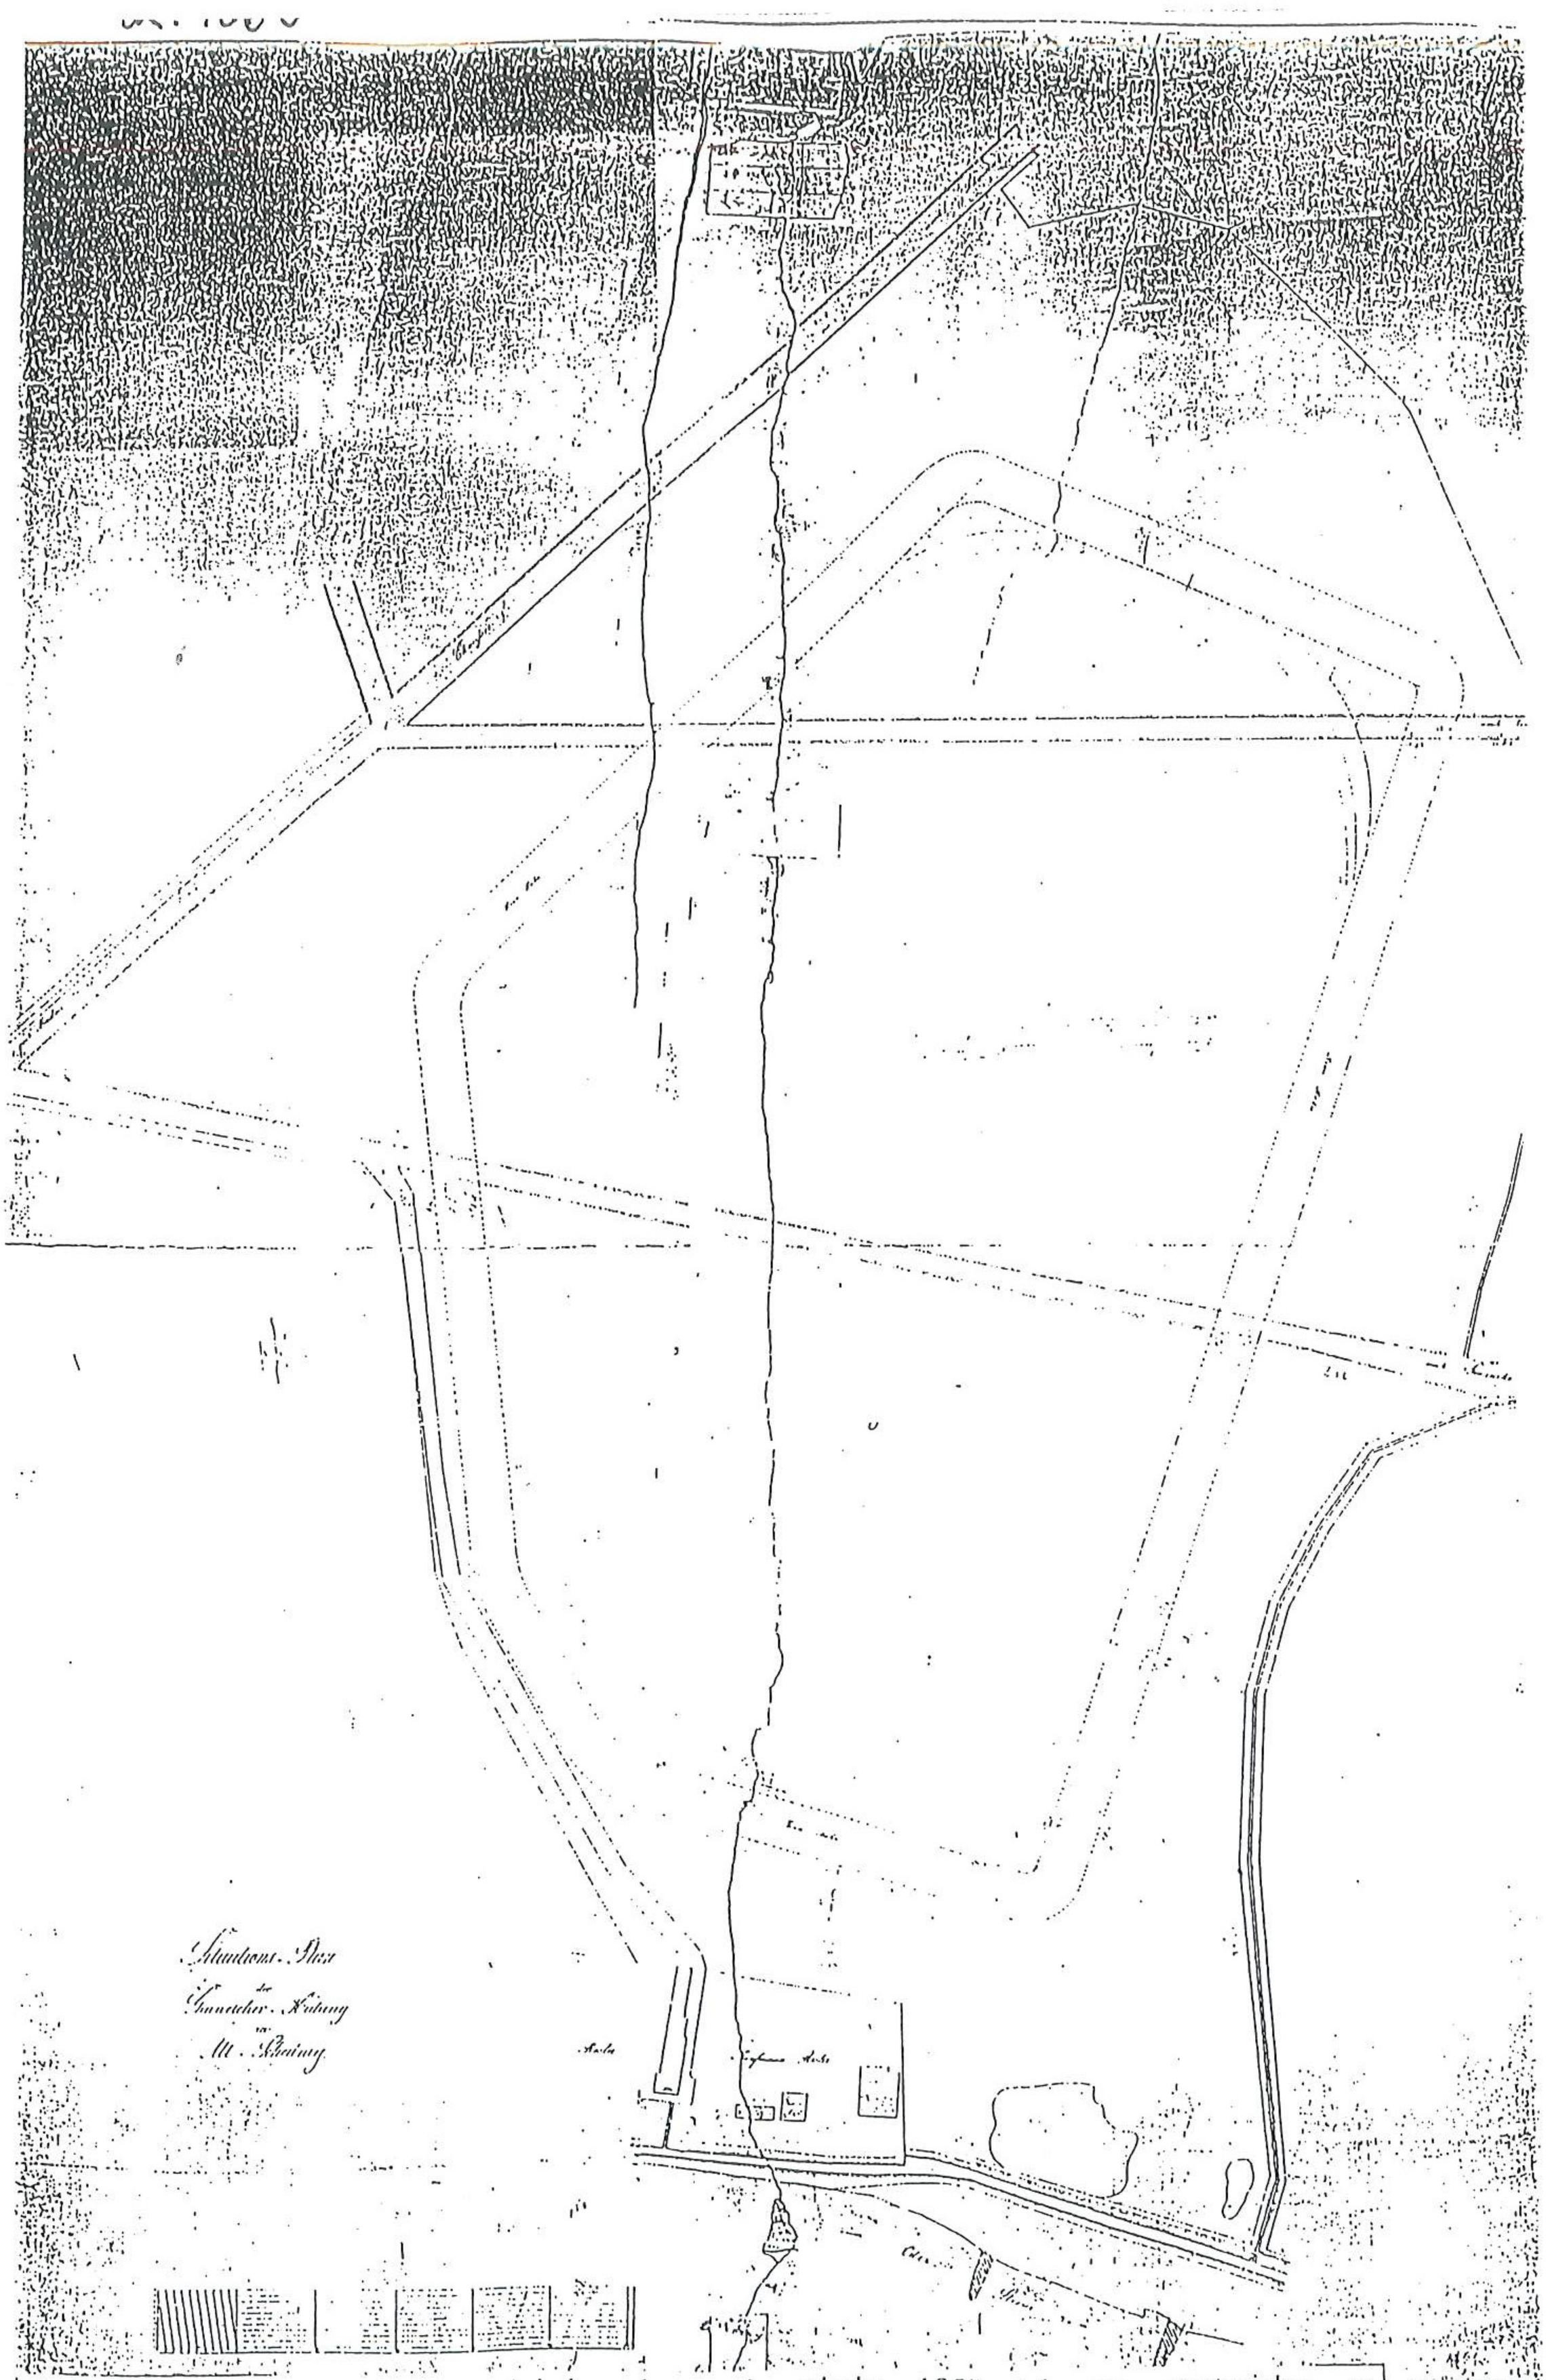

3. Projekt dawnego toru wyścigów konnych około 1850 (dawne pastwisko w Grüneiche), 1850 około, papier/ołówek, tusz, akwarela, ABMW sygn. 11208

4. Inwentaryzacja dawnego Ogrodu Książęcego wraz z Bandeswäldchen. II. Hoffmann. październik 1860 r., rys. tuszem, akwarela. AIBMW sygn. VII-63

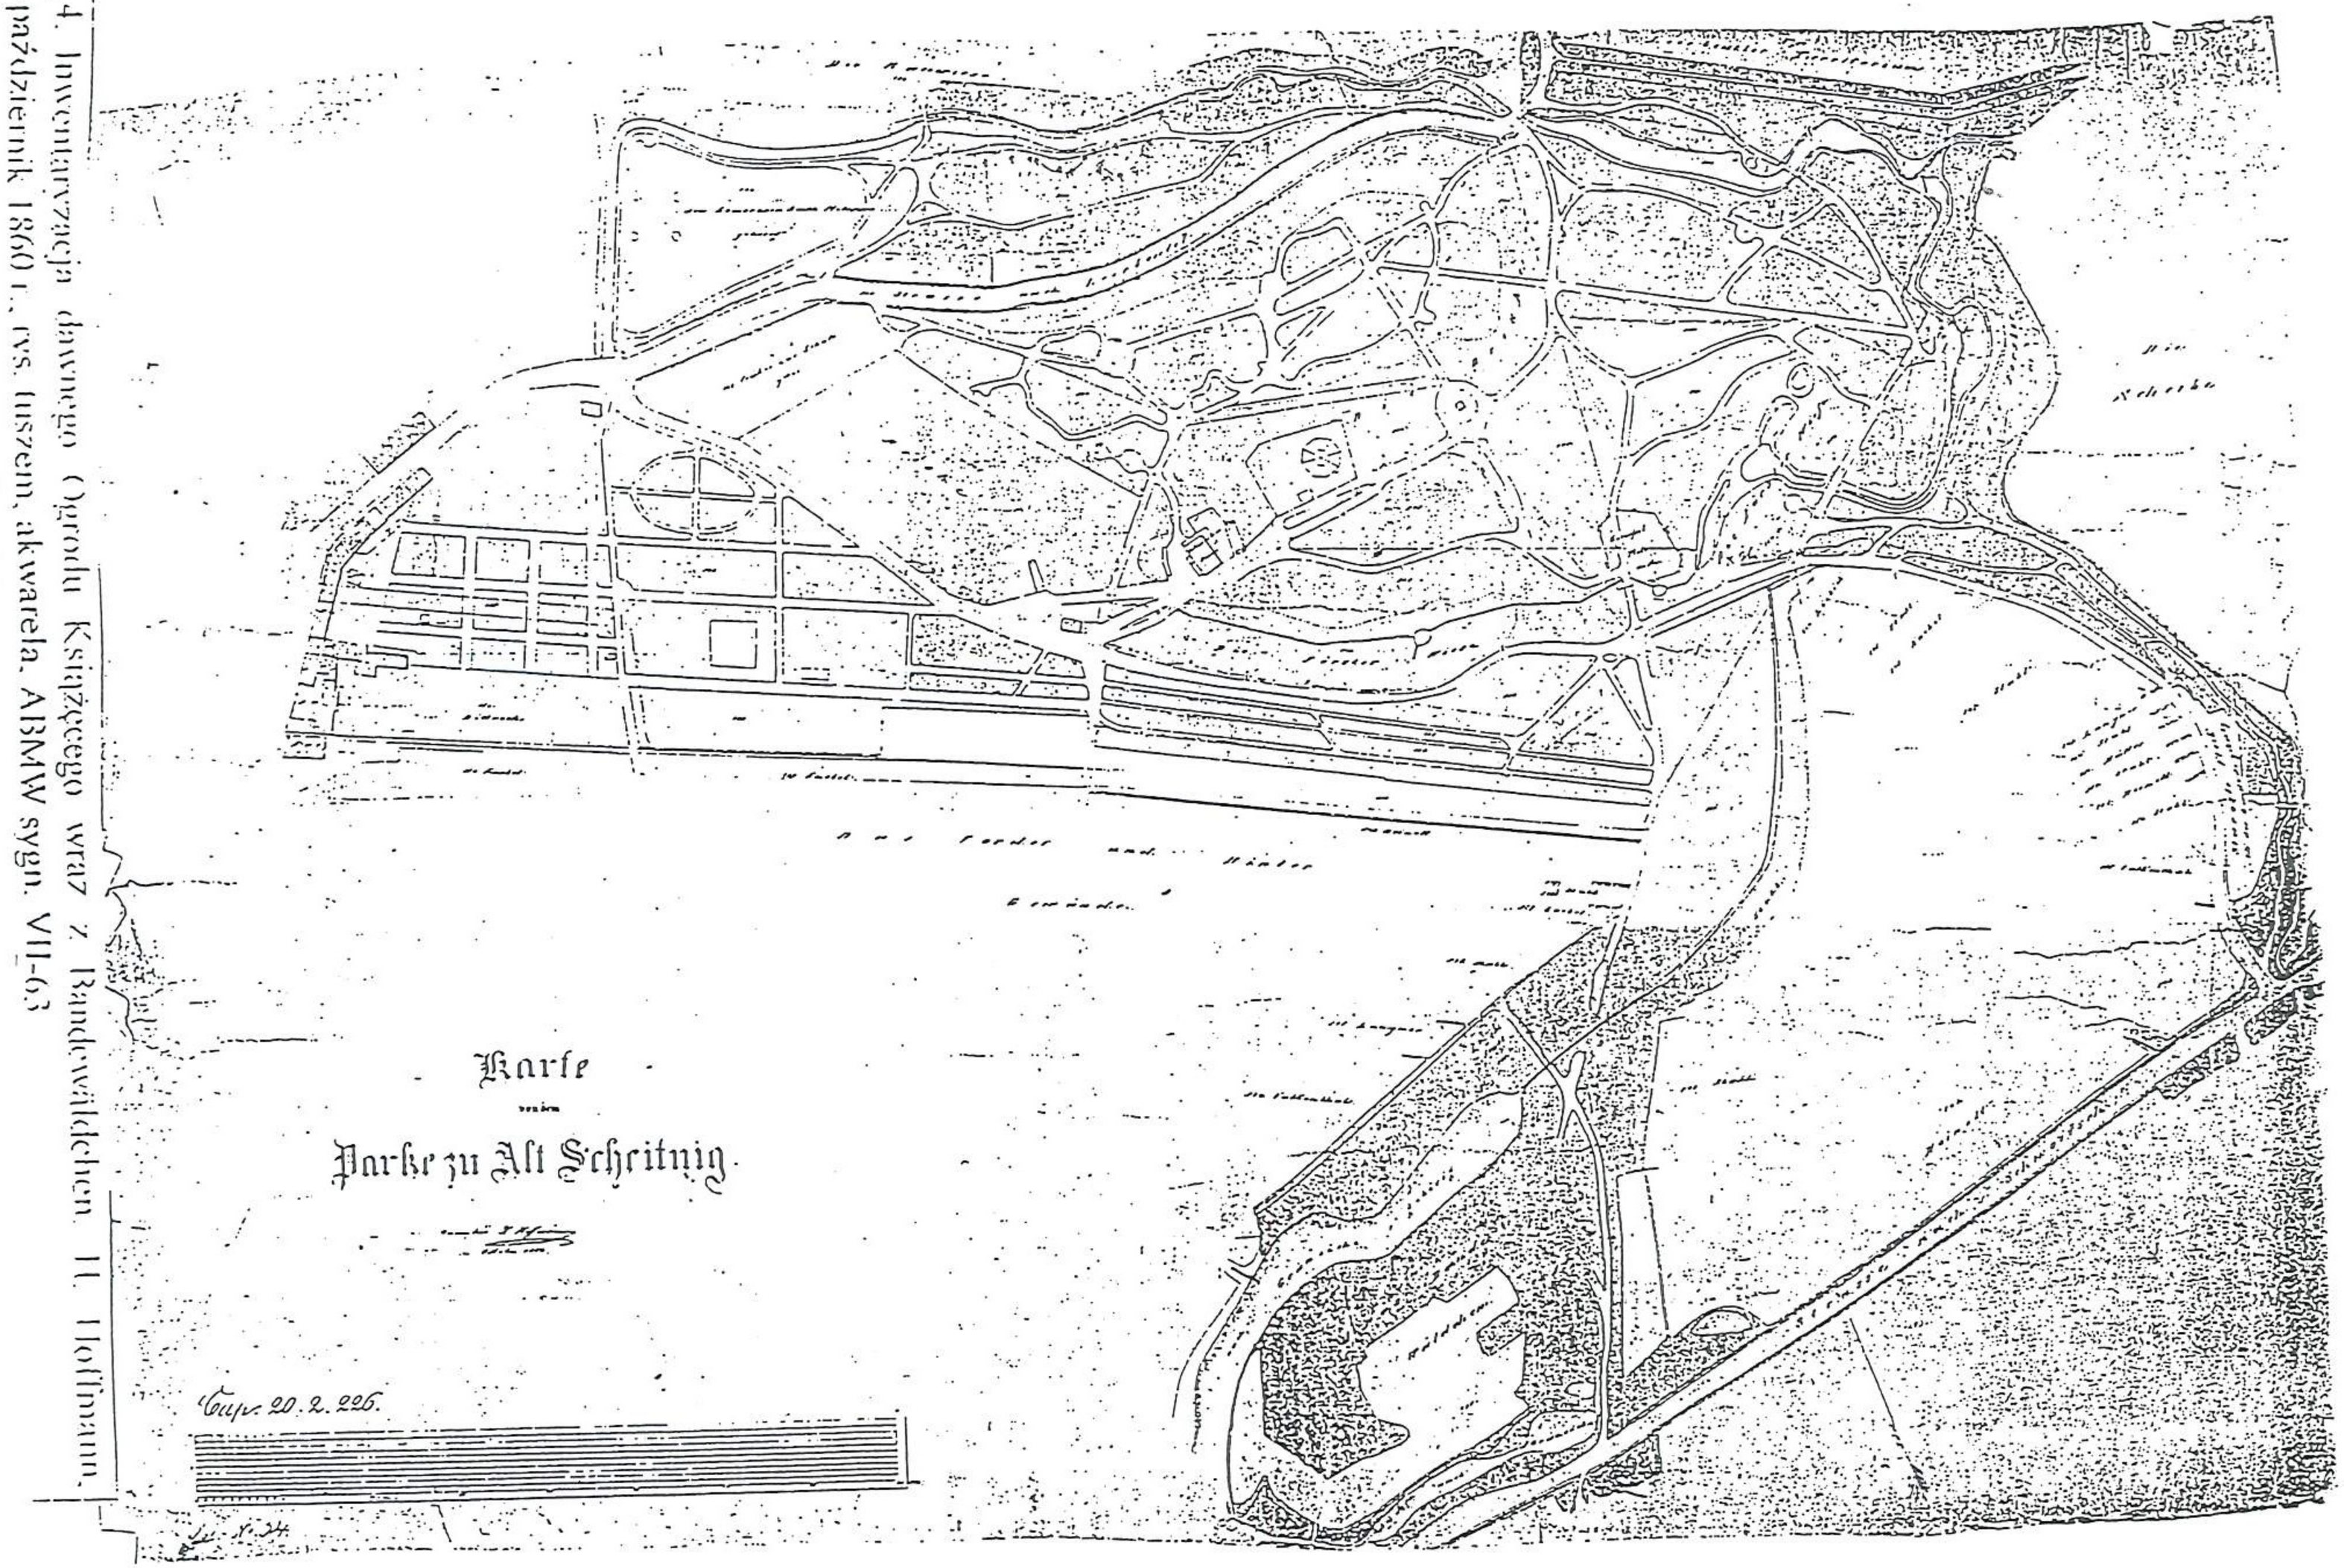

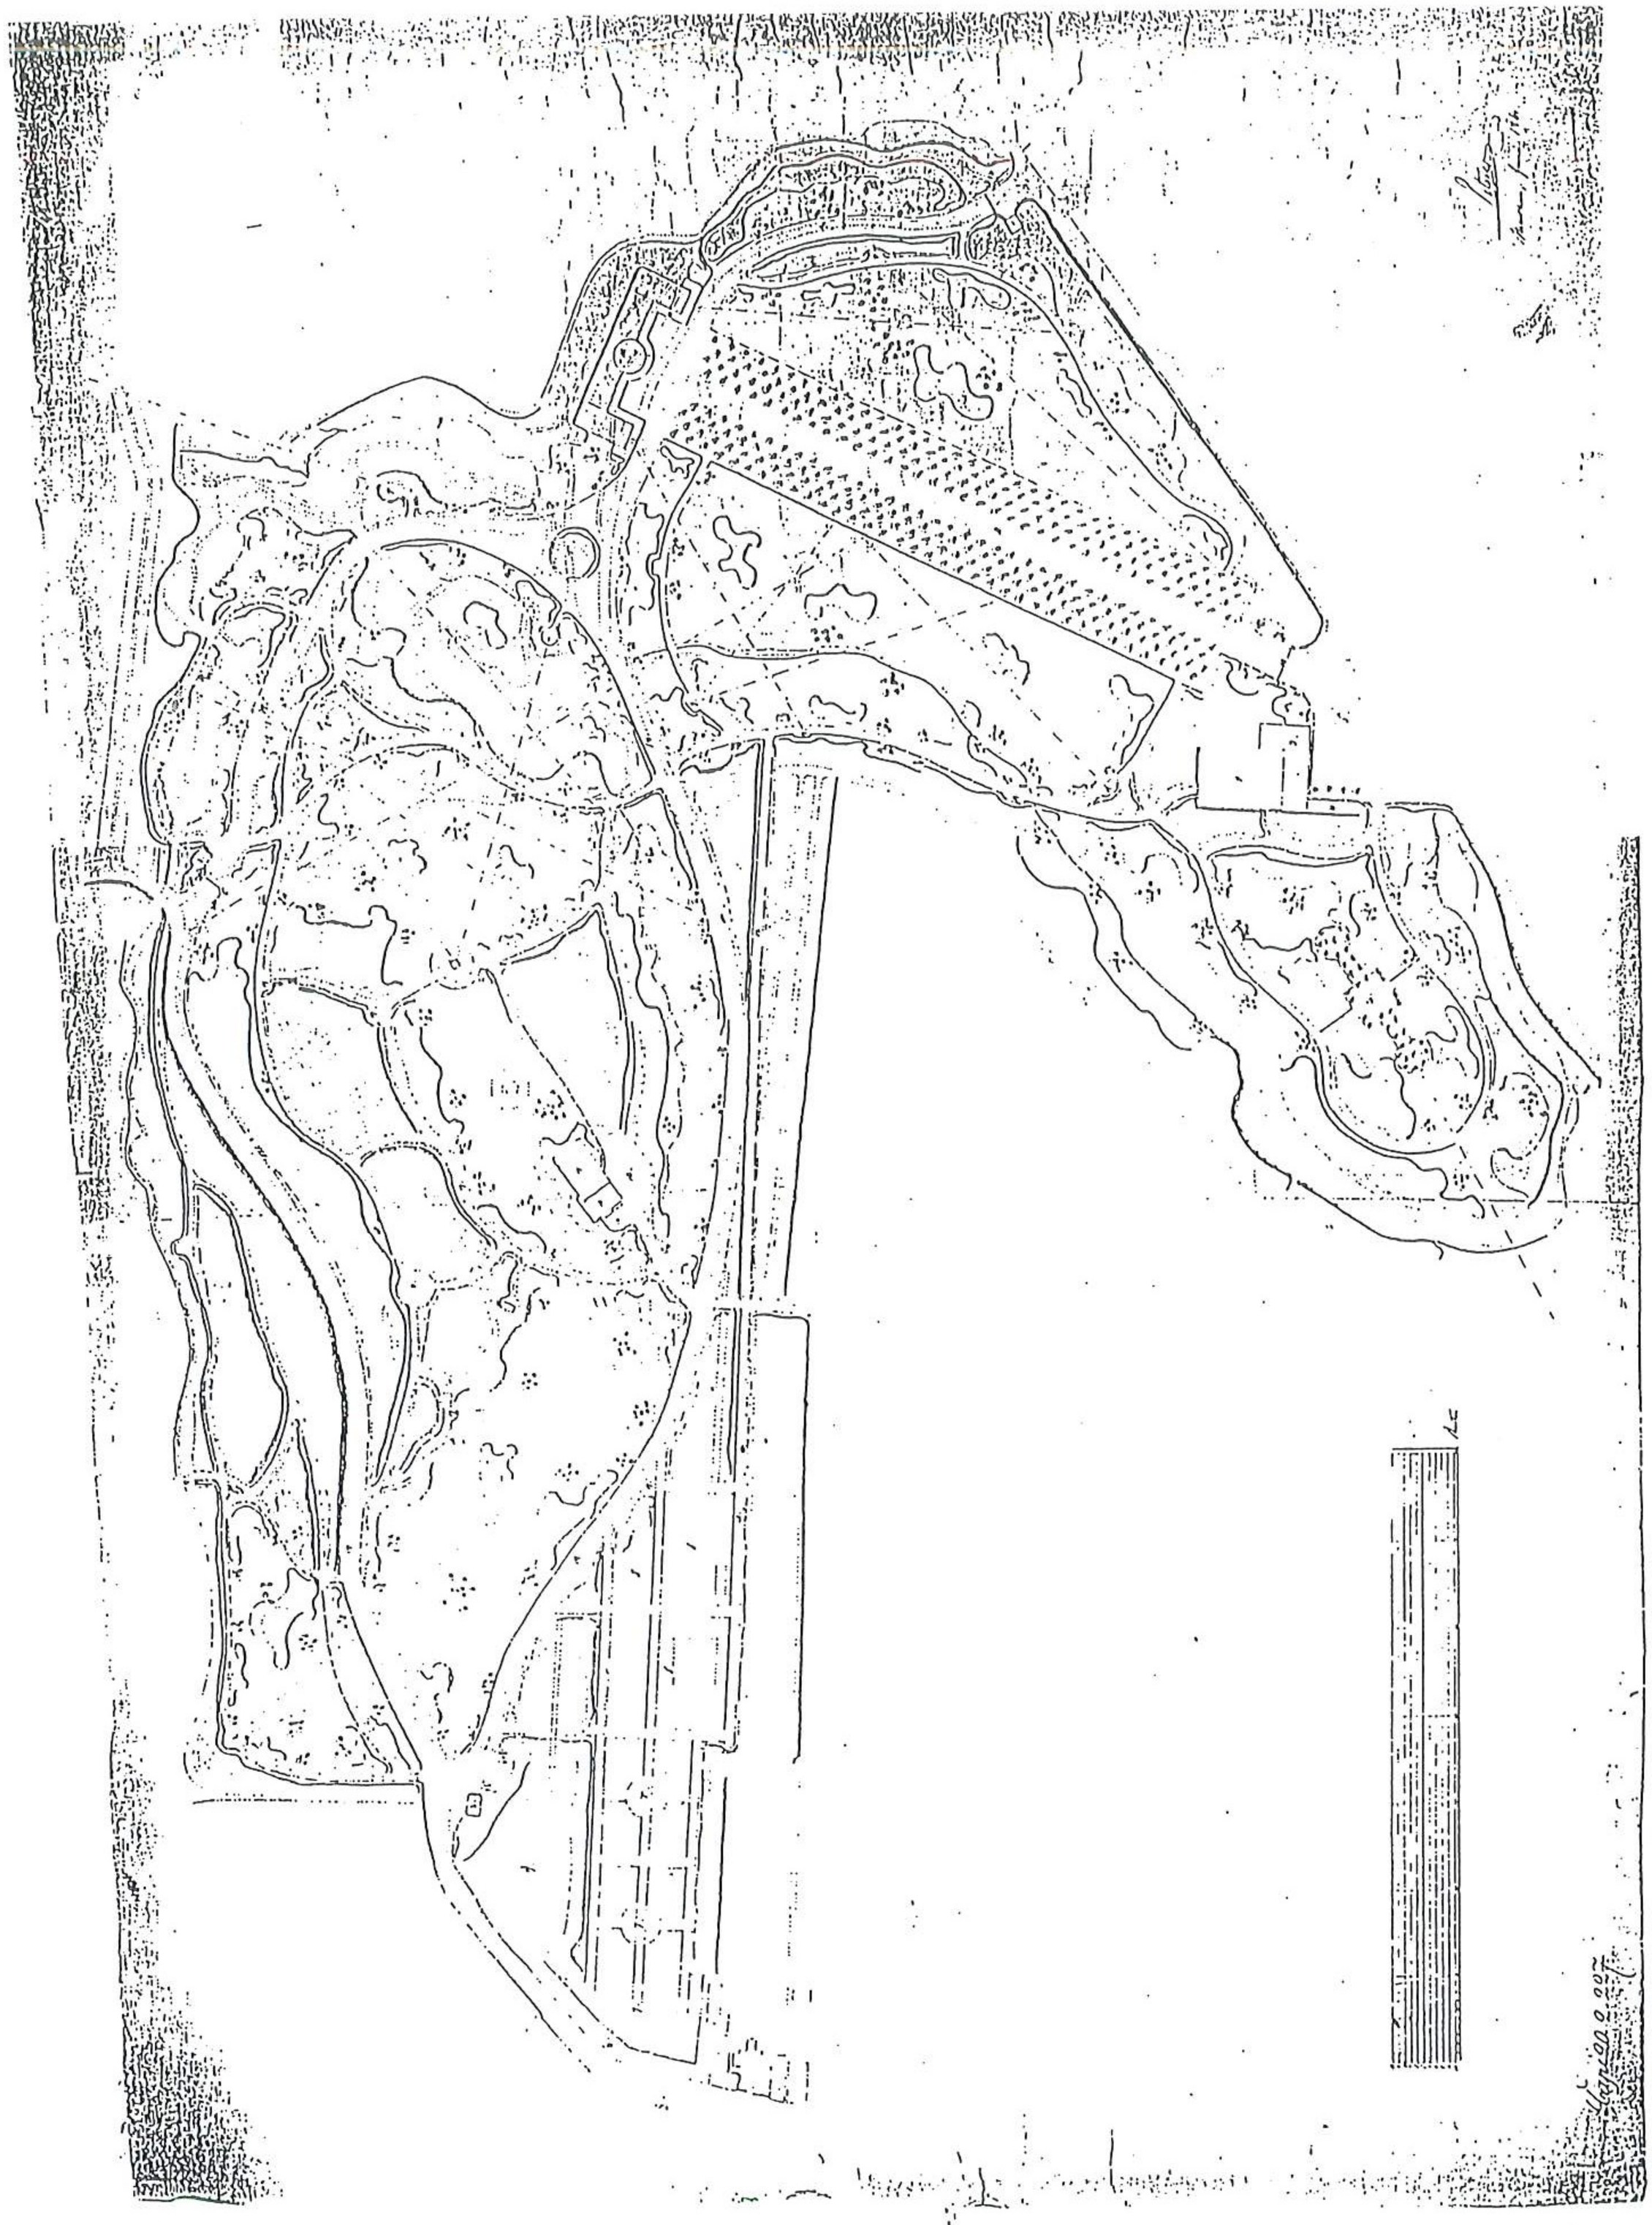

5. Projekt parku Szczytnickiego obejmującego teren dawnego Ogrodu Książęcego i Bandewäldchen. E. Petzold, czerwiec 1861 r., rys. tuszem, akwarela, ABMW sygn. VII-63.

1867

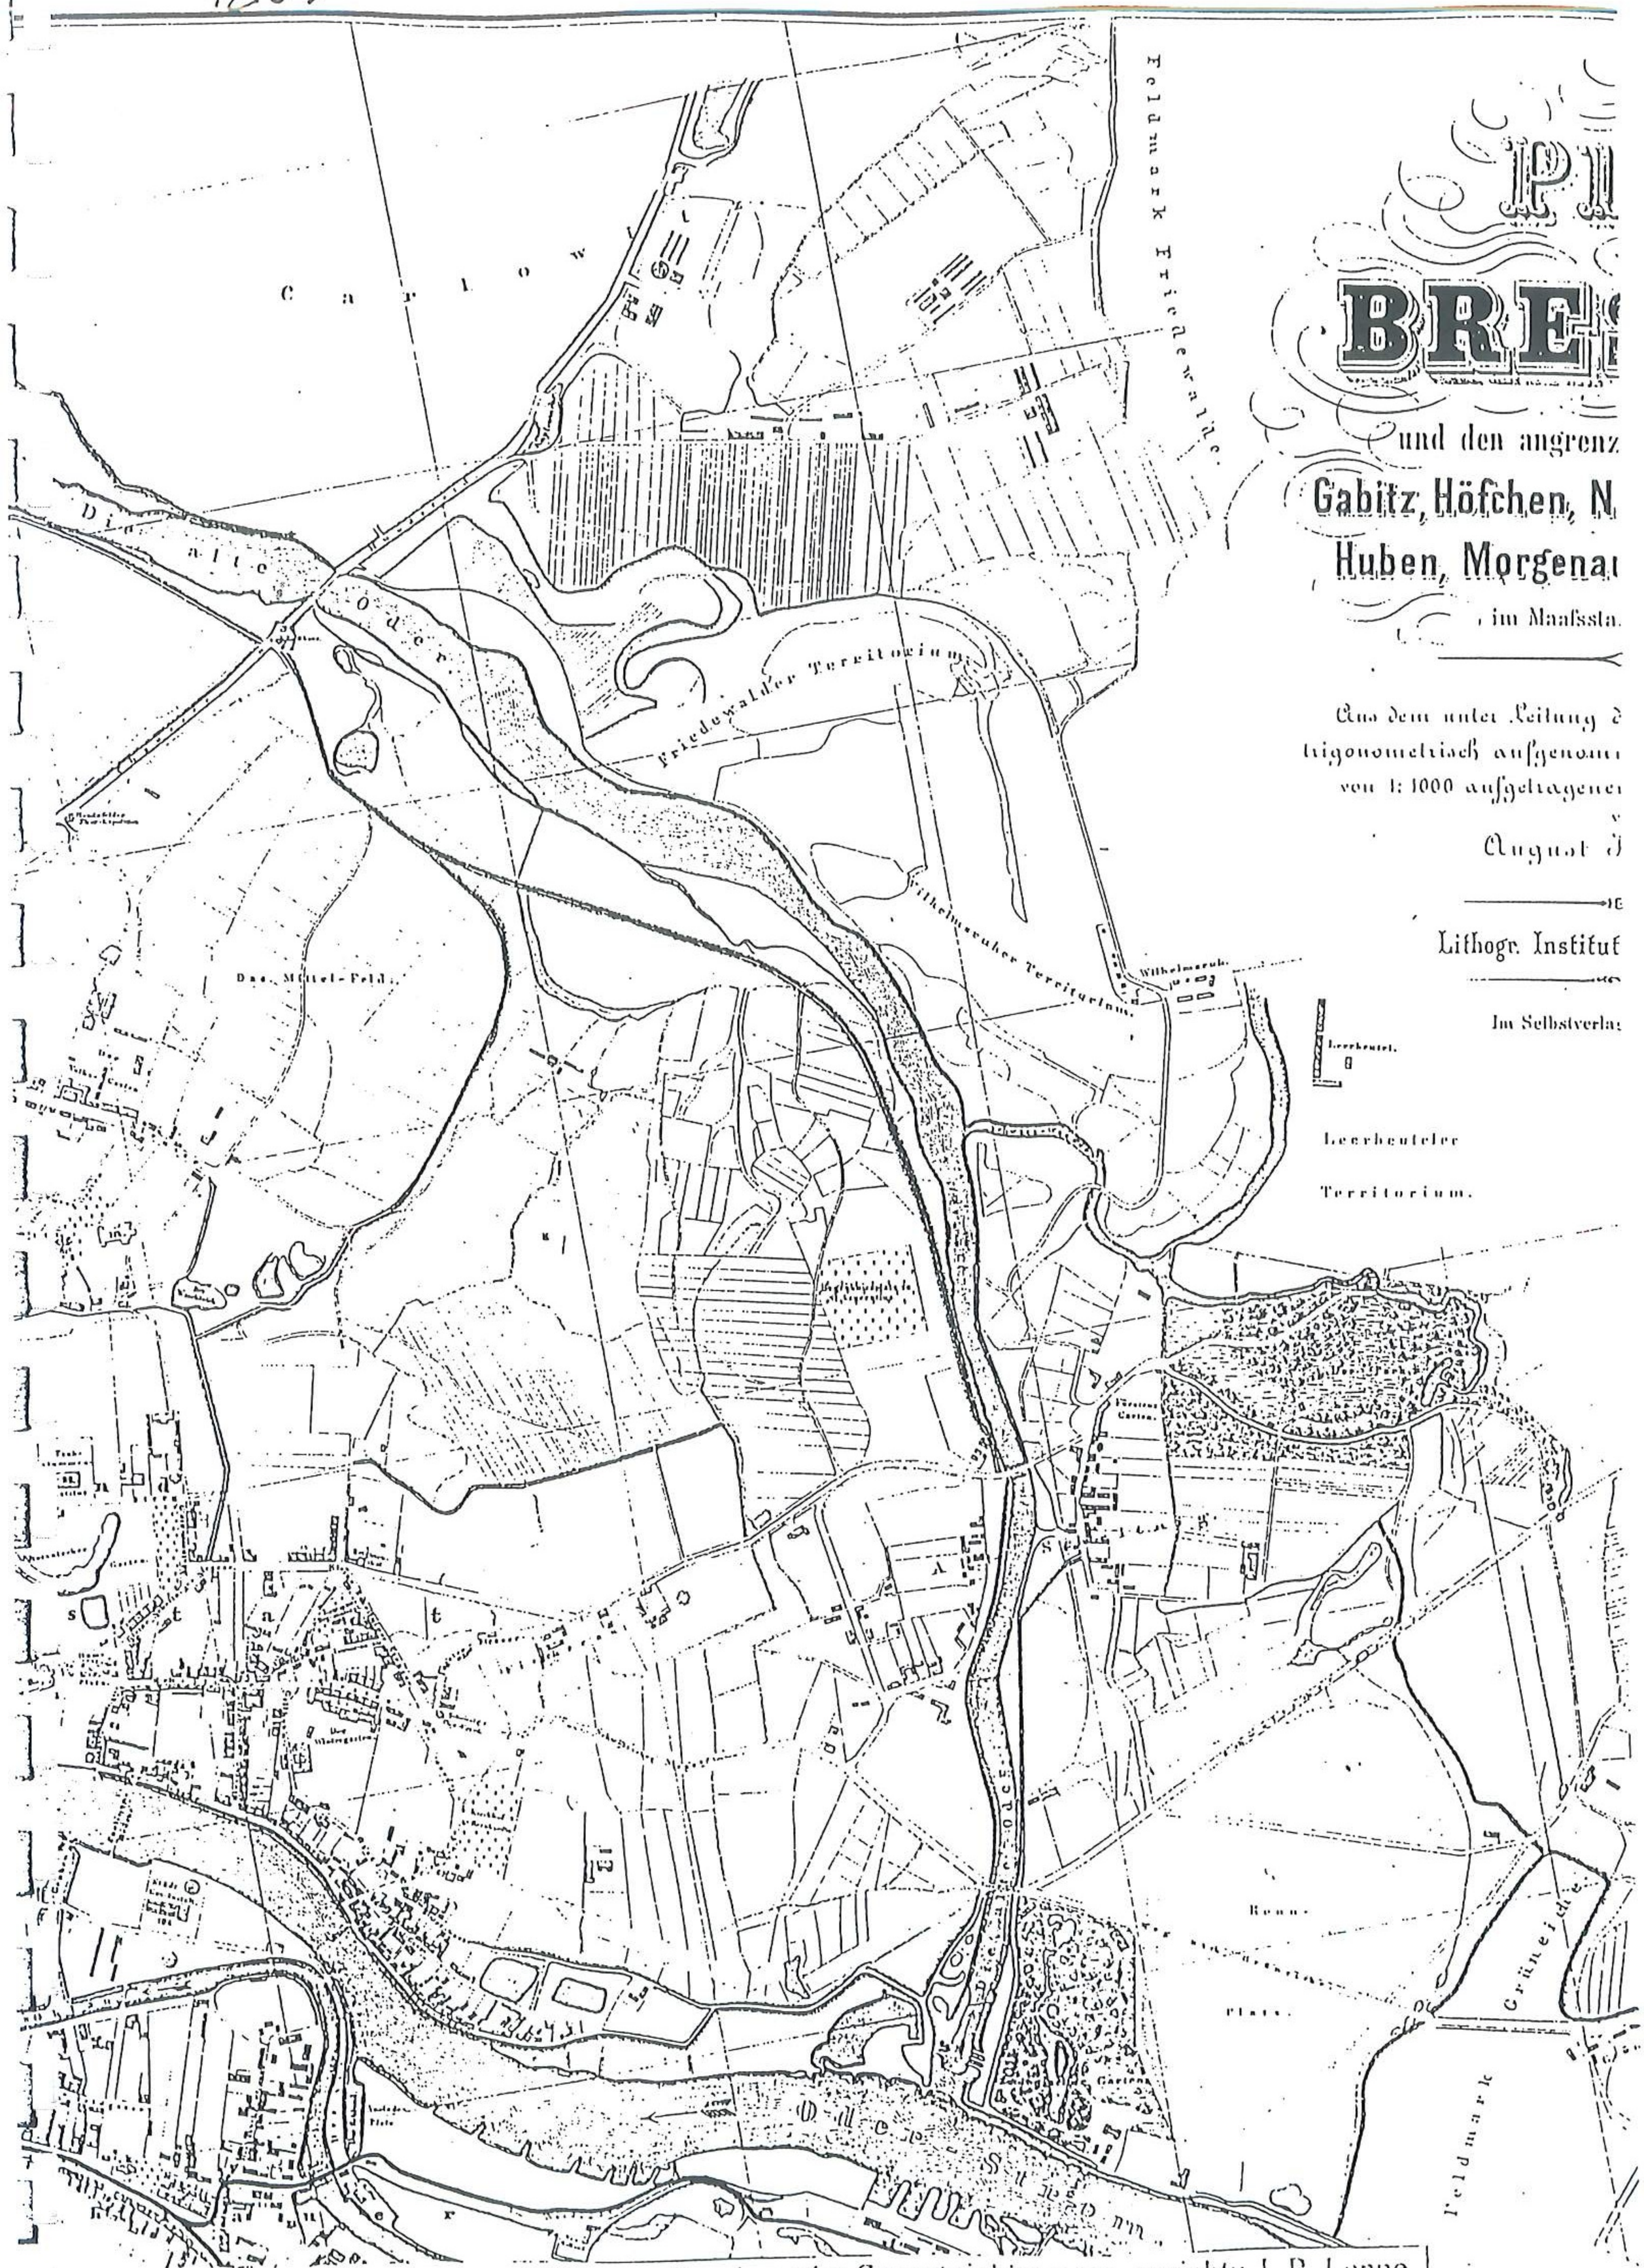

PL

BRE

und den angrenz

Gabitz, Höfchen, N

Huben, Morgenau

im Maafsst

Aus dem unter Leitung d
trigonometrisch aufgenom
von 1: 1000 aufgetragene

August J

Lithogr. Institut

Im Selbstverla

6. Plan miasta Wrocławia z 1865 r., realizacja parku Szczytnickiego wg. projektu J. P. Lenne, park nie obejmuje jeszcze Bandewäldchen A. Hoffmann, 1865 r. litografia, ABMW.

7. Projekt głównego wejścia na teren parku Szczytnickiego, kwiecień 1867 r., rys. tuszem, akwarela, ABMW sygn. VII-63.

Parkeingang in Scheitnig bei Breslau.

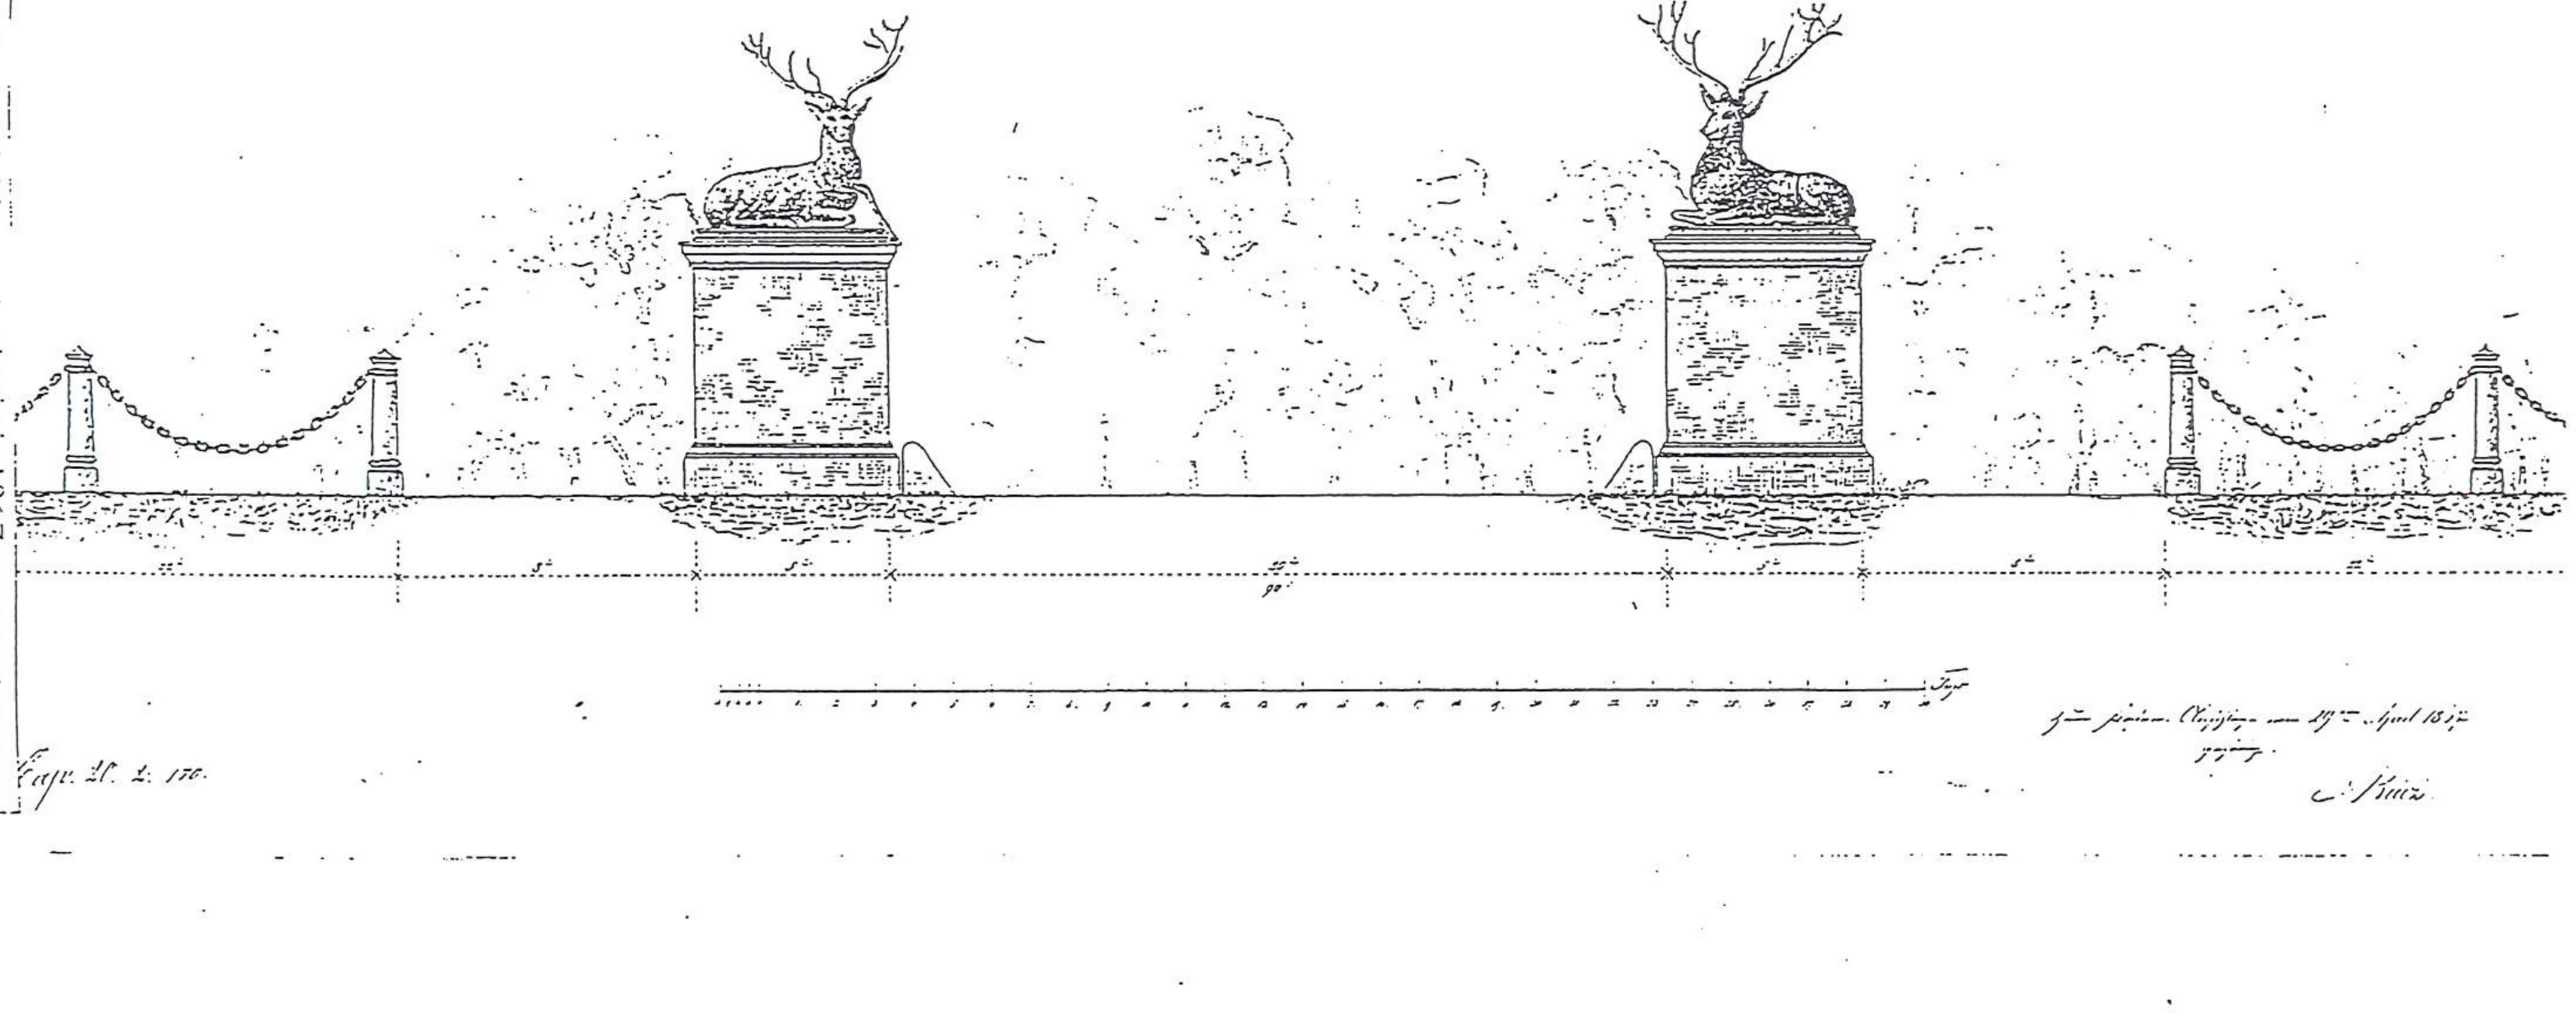

Fasse 20. L. 170.

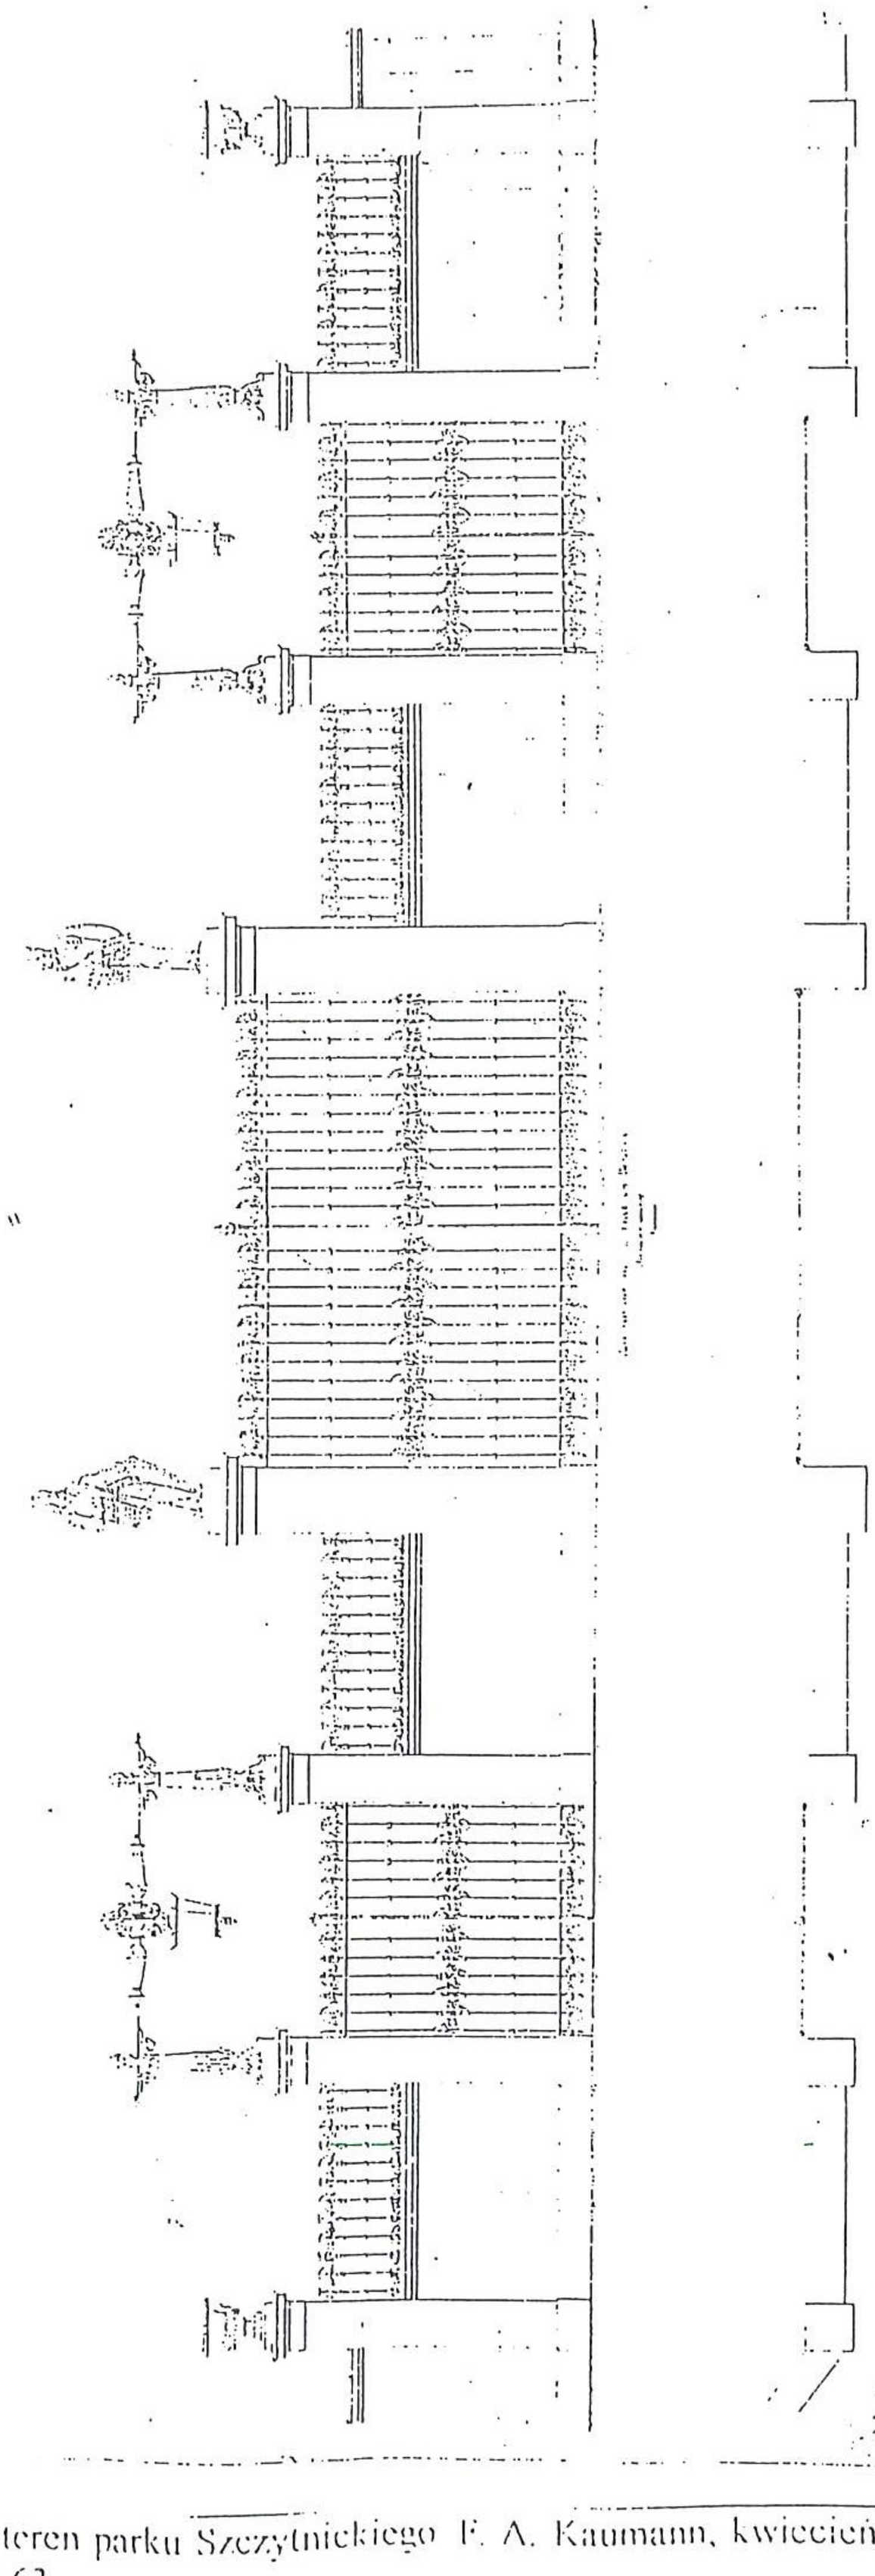

8. Projekt głównego wejścia na teren parku Szczytnickiego F. A. Kaumann, kwiecień 1867 r., rys. tuszem, AIBMW sygn. VII-63.

Załącznik
Nr II

Situationsplan

von den zu Nr. III. Ufritzig, nebst Appellation Sr. Hochwohlgeboren
dem Herrn Kaufmann Ebel zu Breslau
gehörigen Grundstücken.

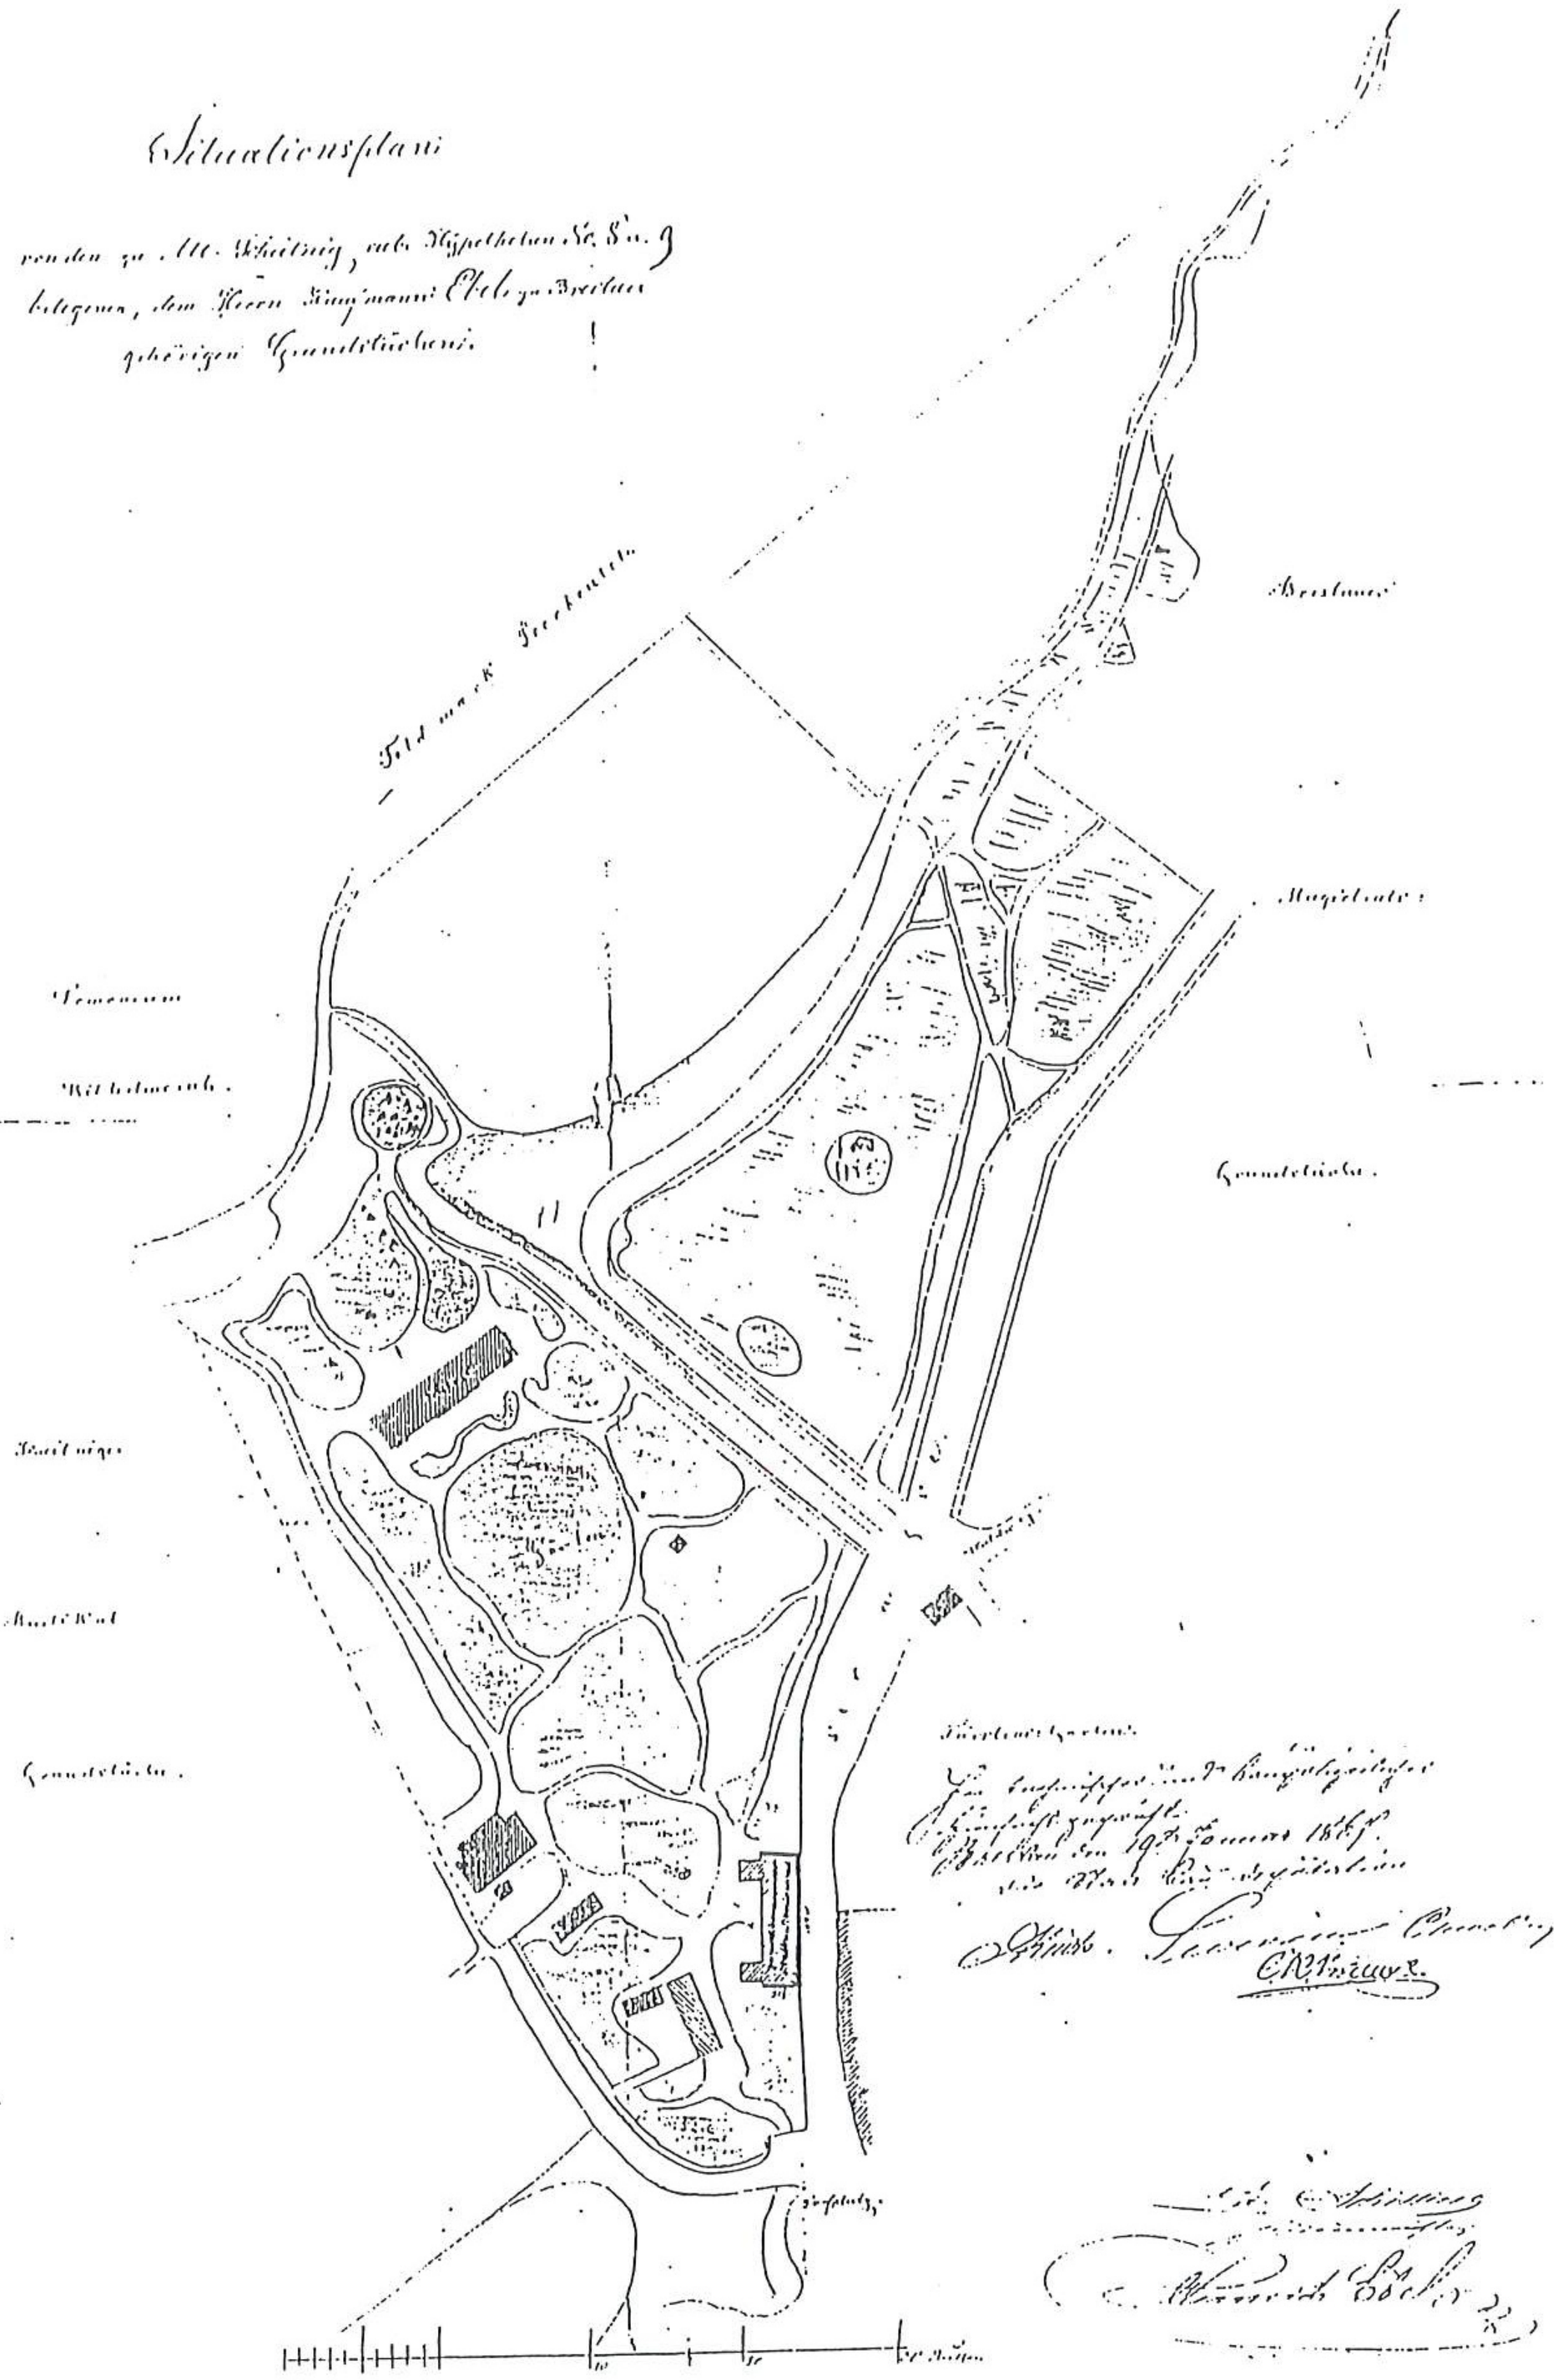

9. Plan sytuacyjny prywatnej parceli H. Ebela, fragment dawnego Ogrodu Książęcego. styczeń 1867 r., rys. tuszem, ABMW sygn. 1137.

10. Inwentaryzacja Bandeswäldchen przed włączeniem do parku Szczytnickiego. H. Hoffmann. 1860 r. ARMAW sygn. VII/63

Karte

von dem Grundstück der Liebichschen Erben und dem Bandawäldchen zu Alt Scheitnig so wie der Ziegelei auf den Dominial-Ländereien zu Grüneiche.

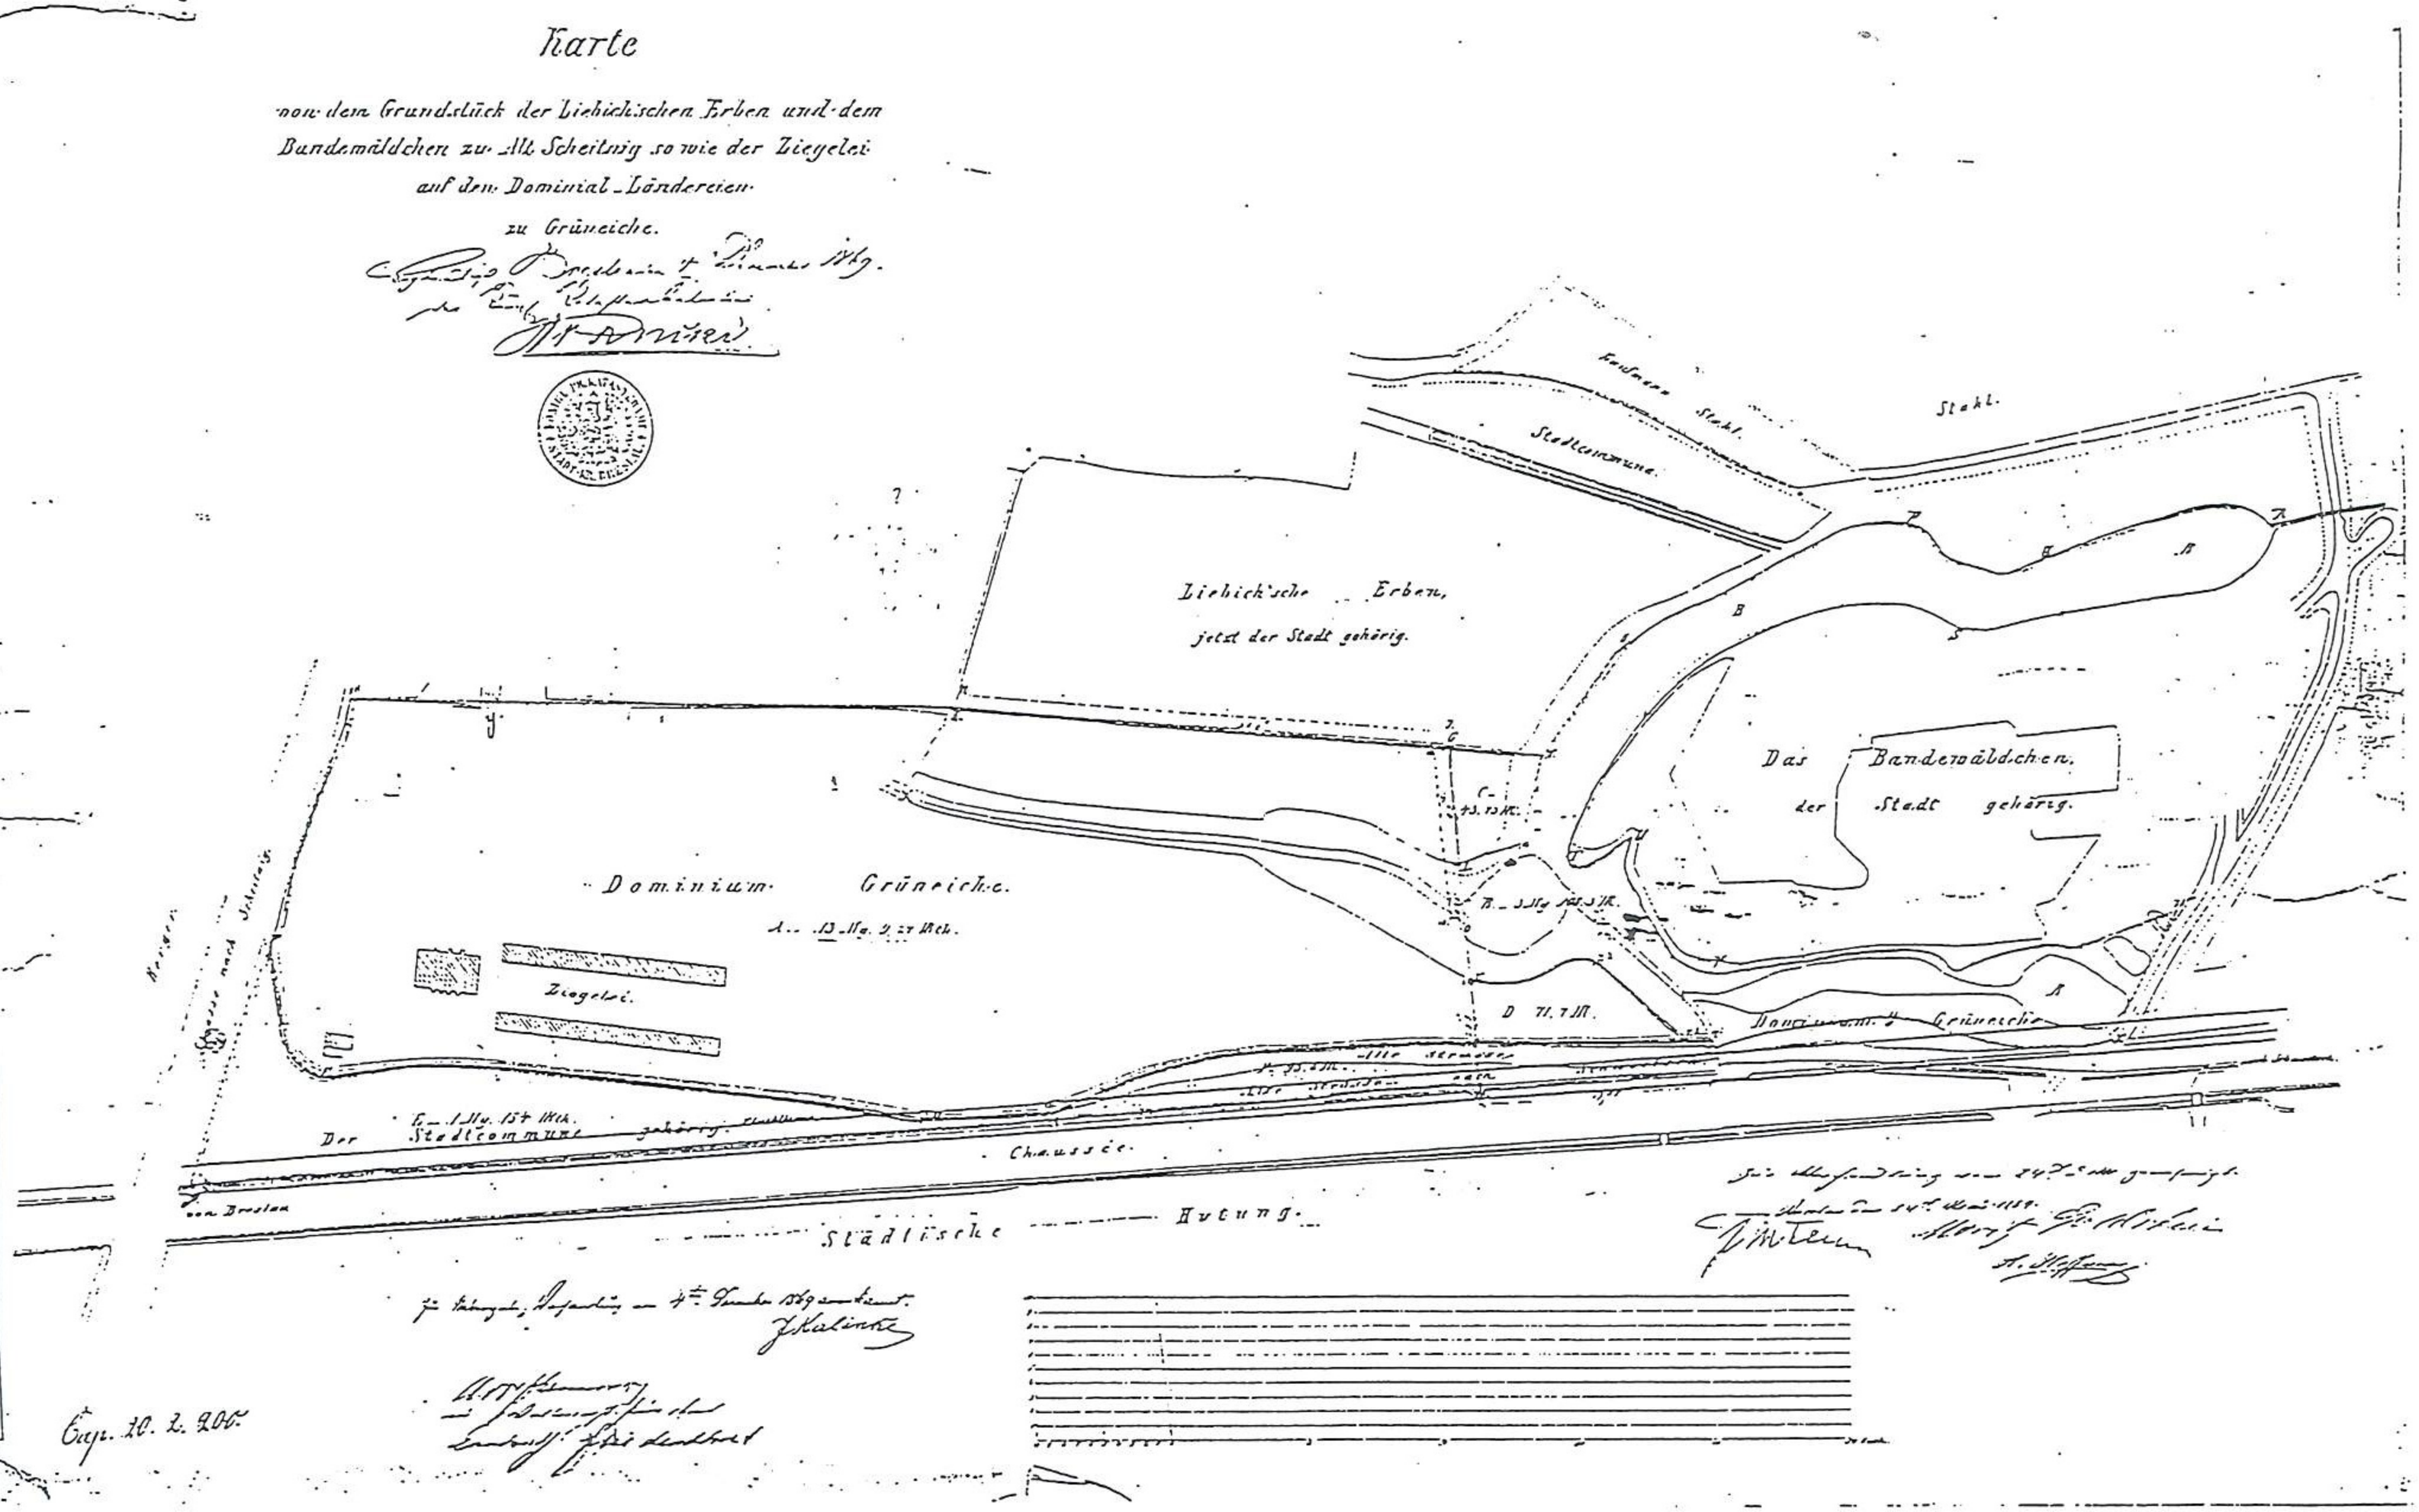

Capt. 10. 2. 206.

Scheitniger Park

Kaufmann Stahl.

Kaufmann Stahl

Heimann

Heimann
dom

Chaussee nach Schwoitsch.

29. 32.

Projekt zagospodarowania lasku miejskiego Pomiar H. Hoffmann ok. 1870 r. sys. lustrem.

Skwarek ARMAV sygn. VII-63

Nº II. 1500.72.

Zeichnung

zu einer Colonnade am Schützenhaus-Berlin

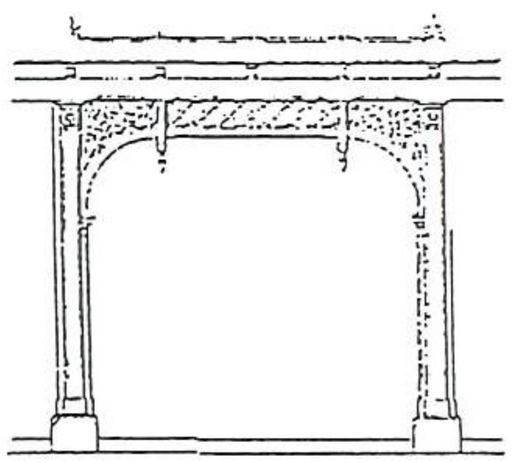

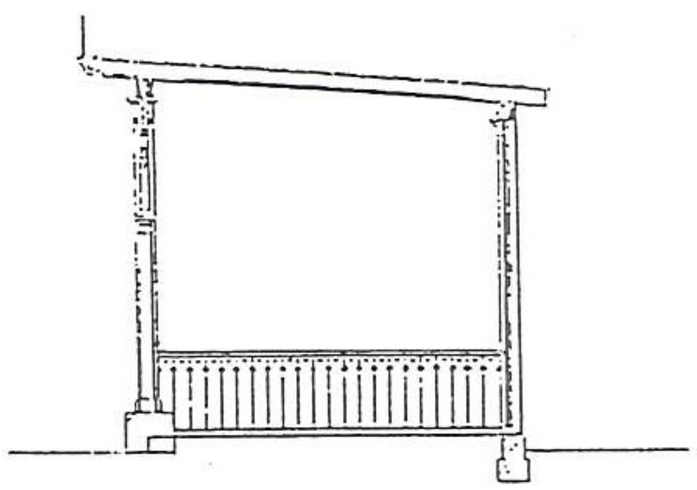

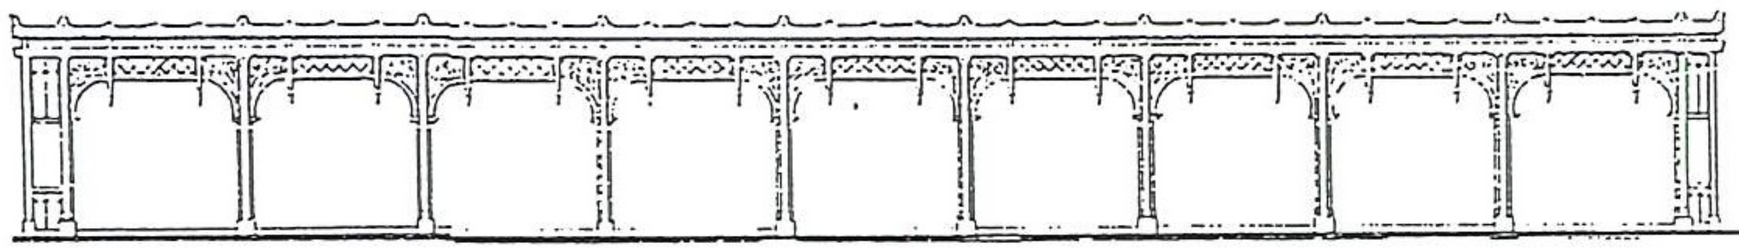

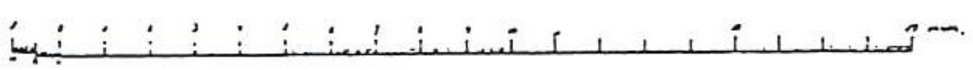

Berlin, den 1. August 1872.

Kieß.

Trap 20.2.203

Architekten-Verein zu Berlin. Sammlung architektonischer Entwürfe. Heft 21. 1872.

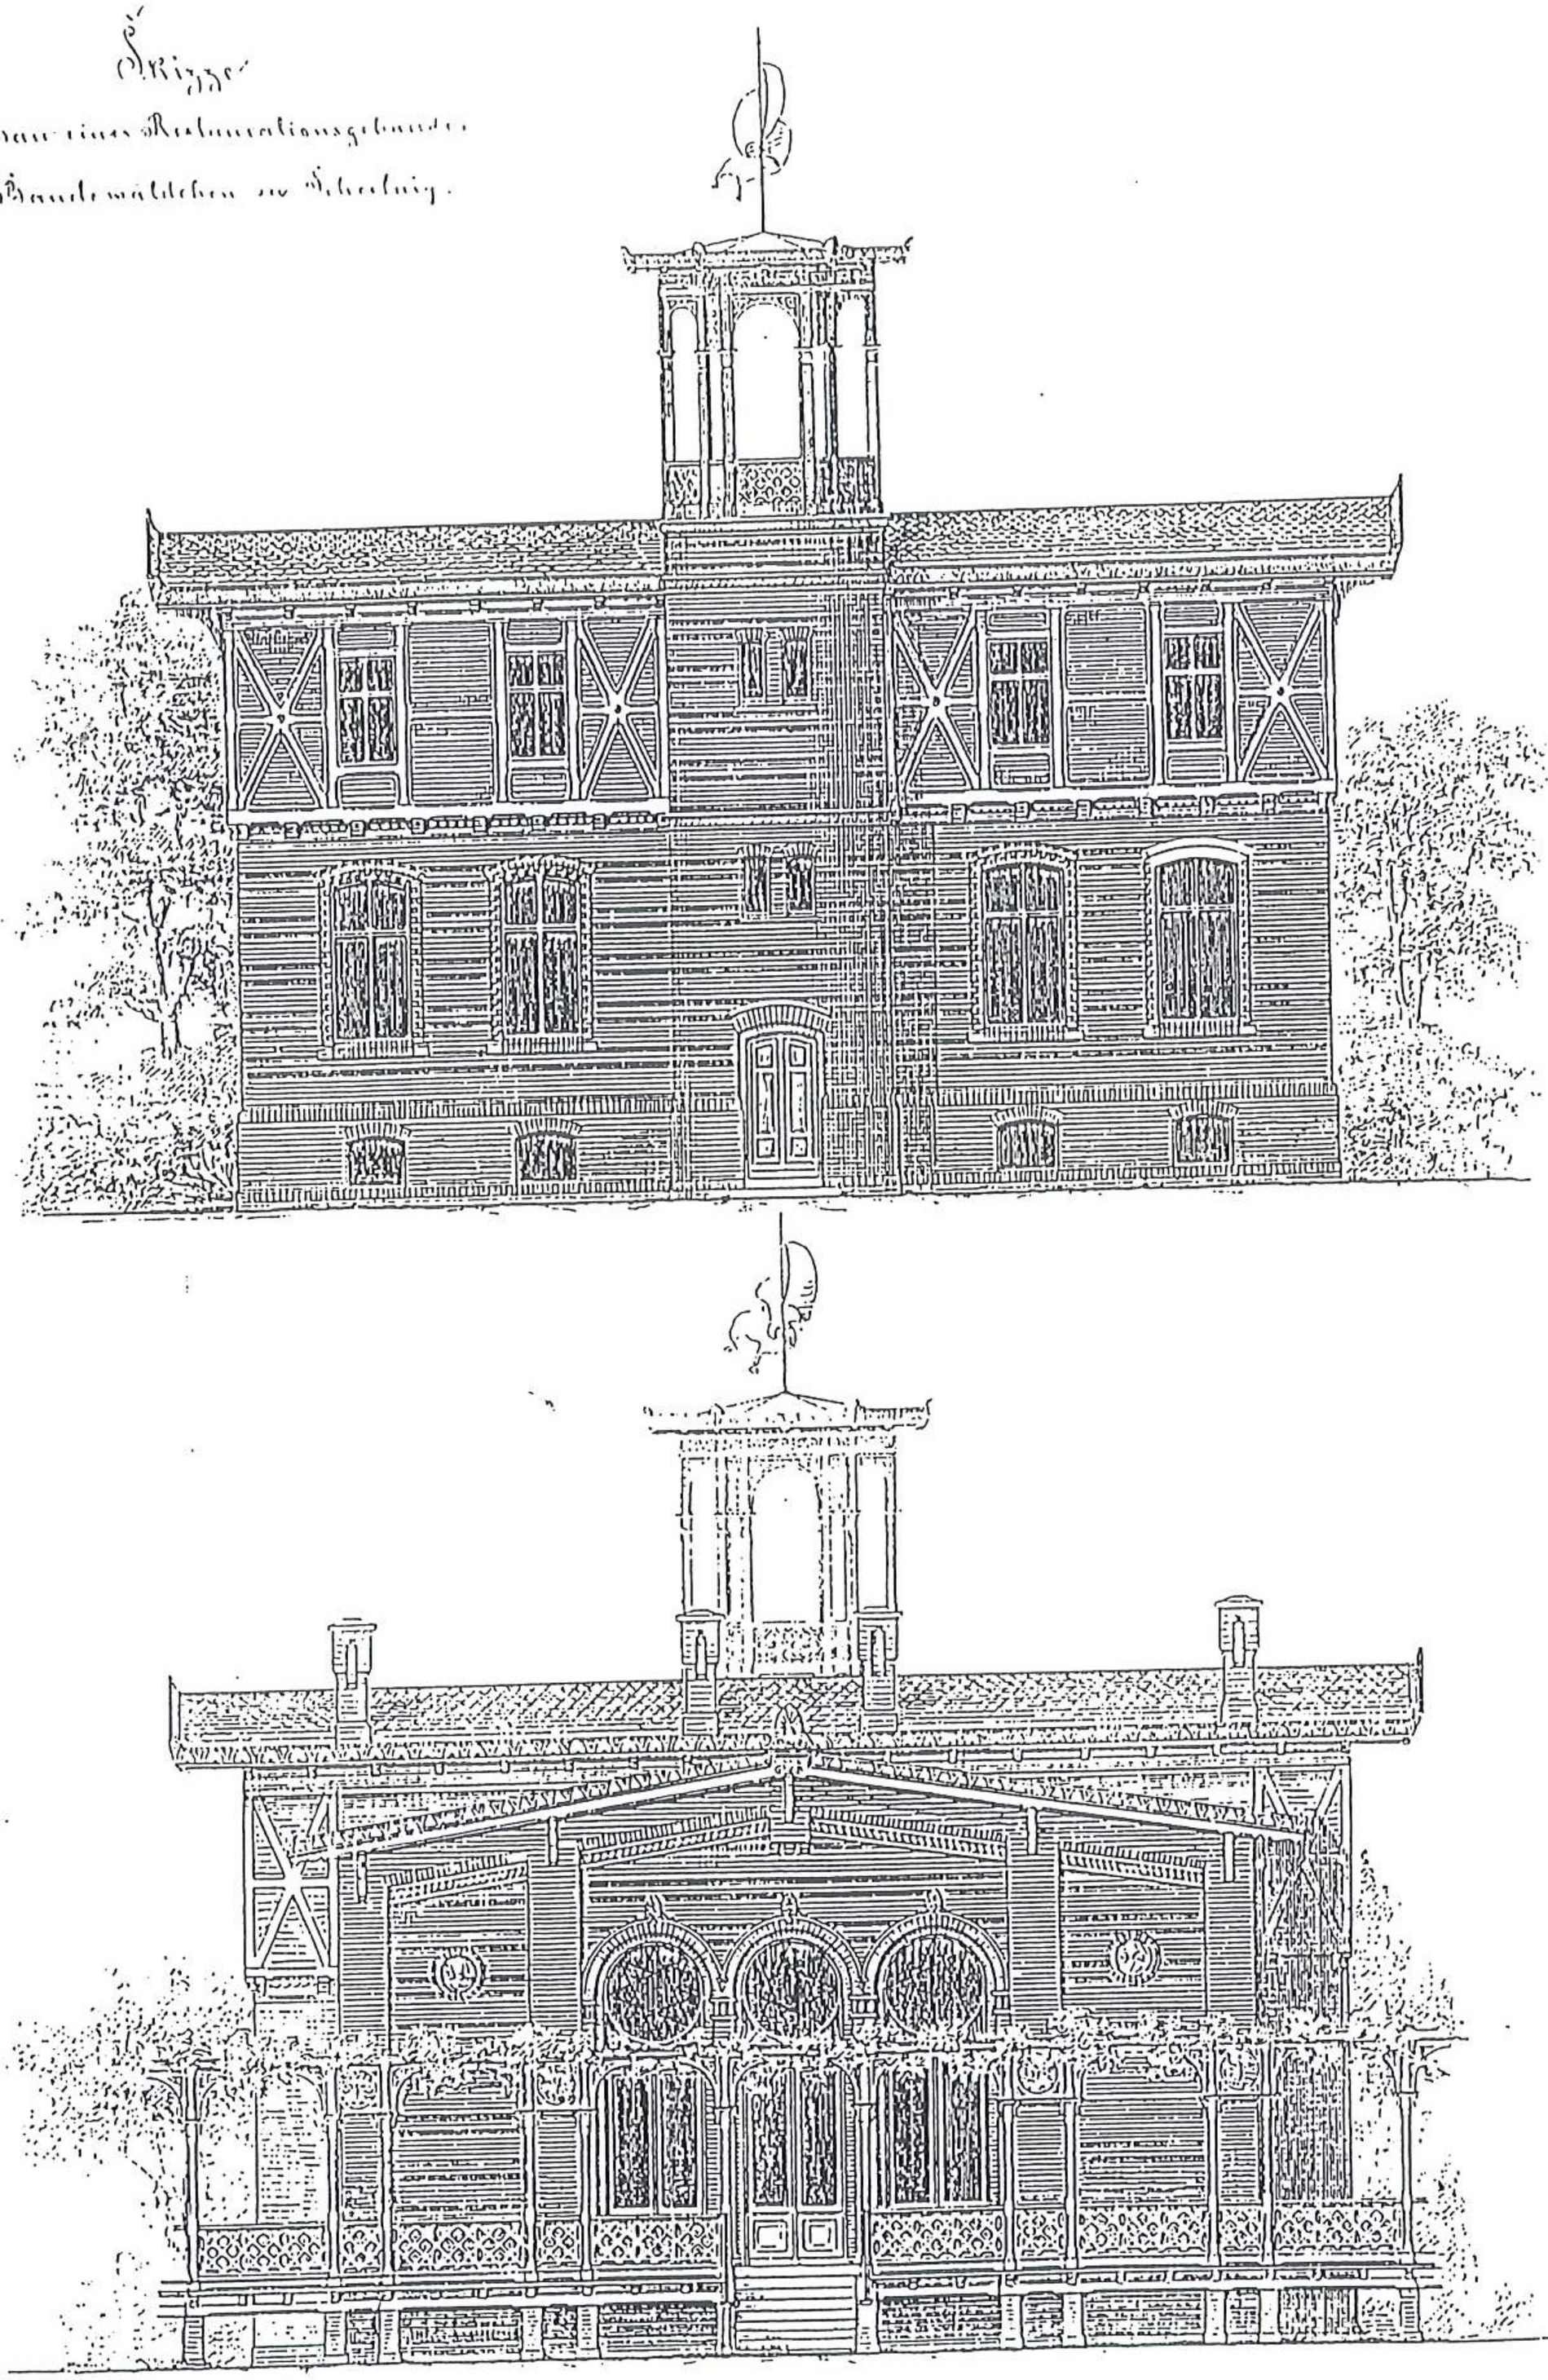

13. Niezrealizowany projekt restauracji na terenie Bandewäldchen, elewacja frontowa i boczna. F. A. Kaumann, luty 1873 r., rys. tuszem, akwarela, ABMW sygn. III-23.

14. Niezrealizowany projekt restauracji na terenie Bandewäldchen, rzuty poziome piwnicy i parteru, F.A. Kaumann, luty 1872 r., rys. tuszem, ARMW sygn. III-23.

Skizze

zum Plan eines Restaurationsgebäudes im Bandewäldchen zu Scheitnig.)

Erdgeschoss.

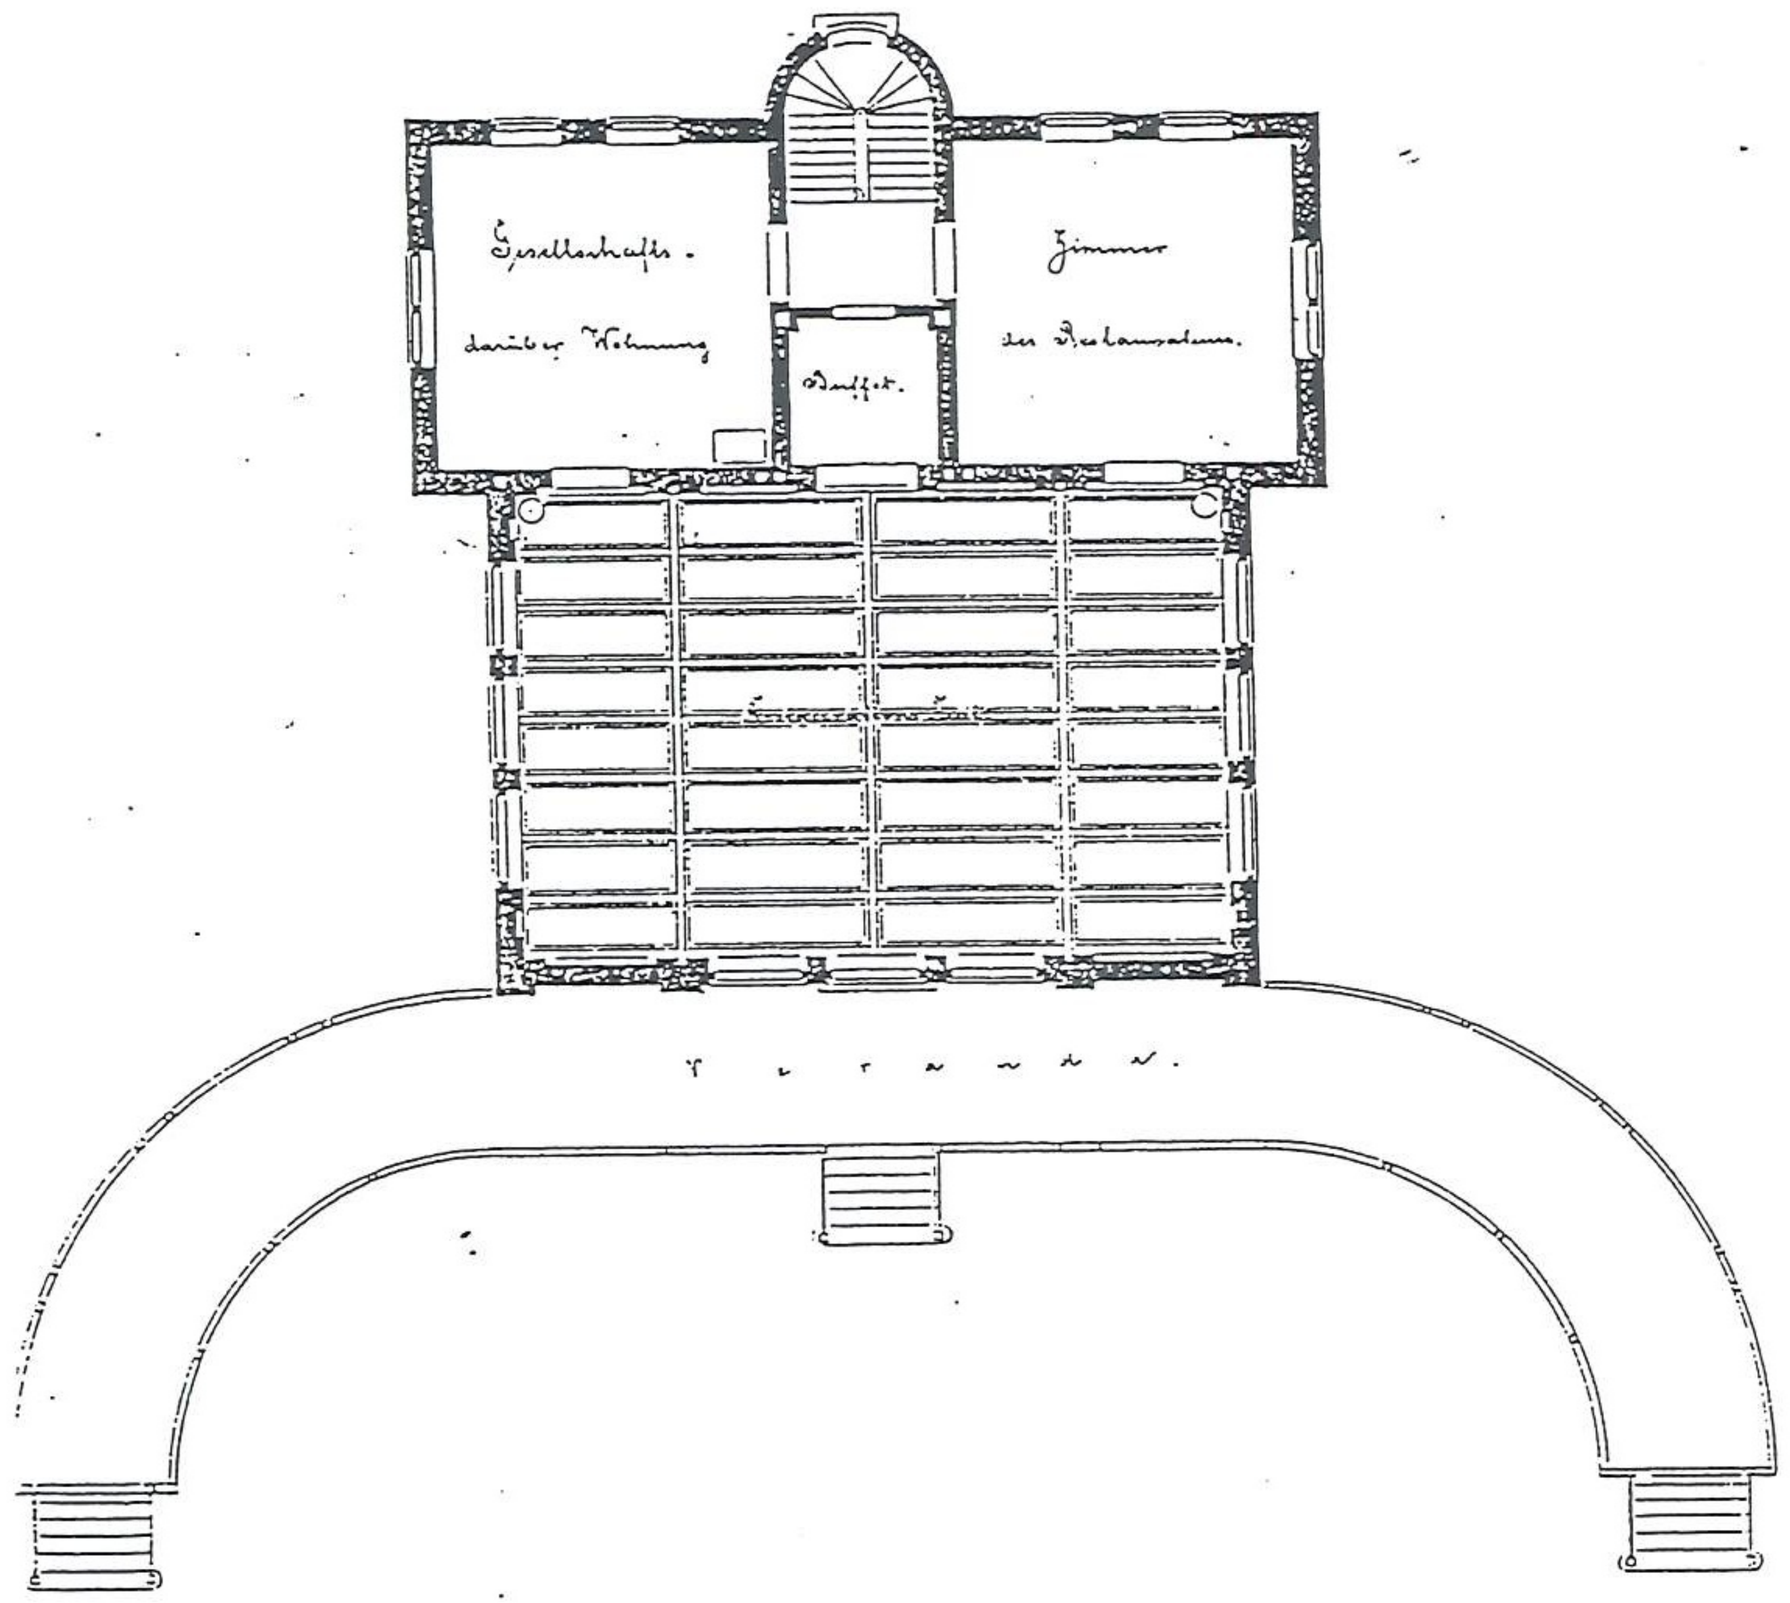

Kellergeschoss.

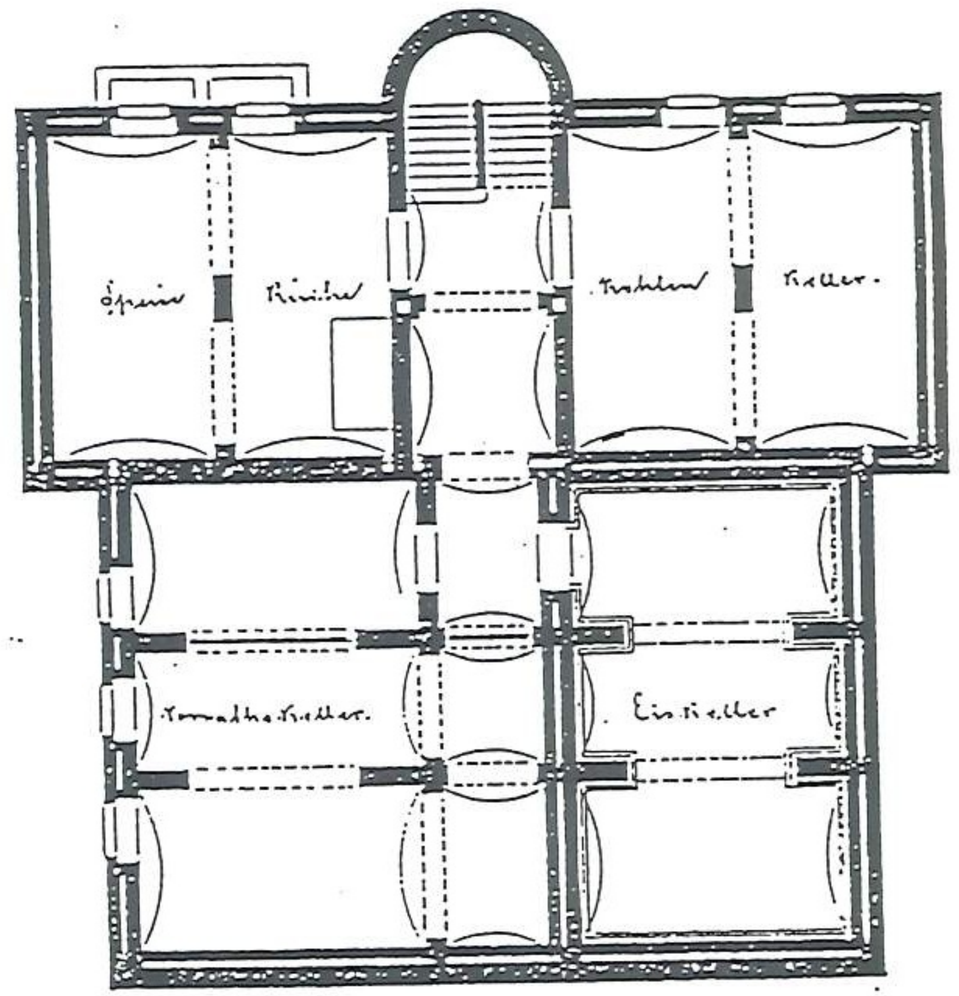

Breslau, 15. 2. 72.
F. Baumann

Skizze

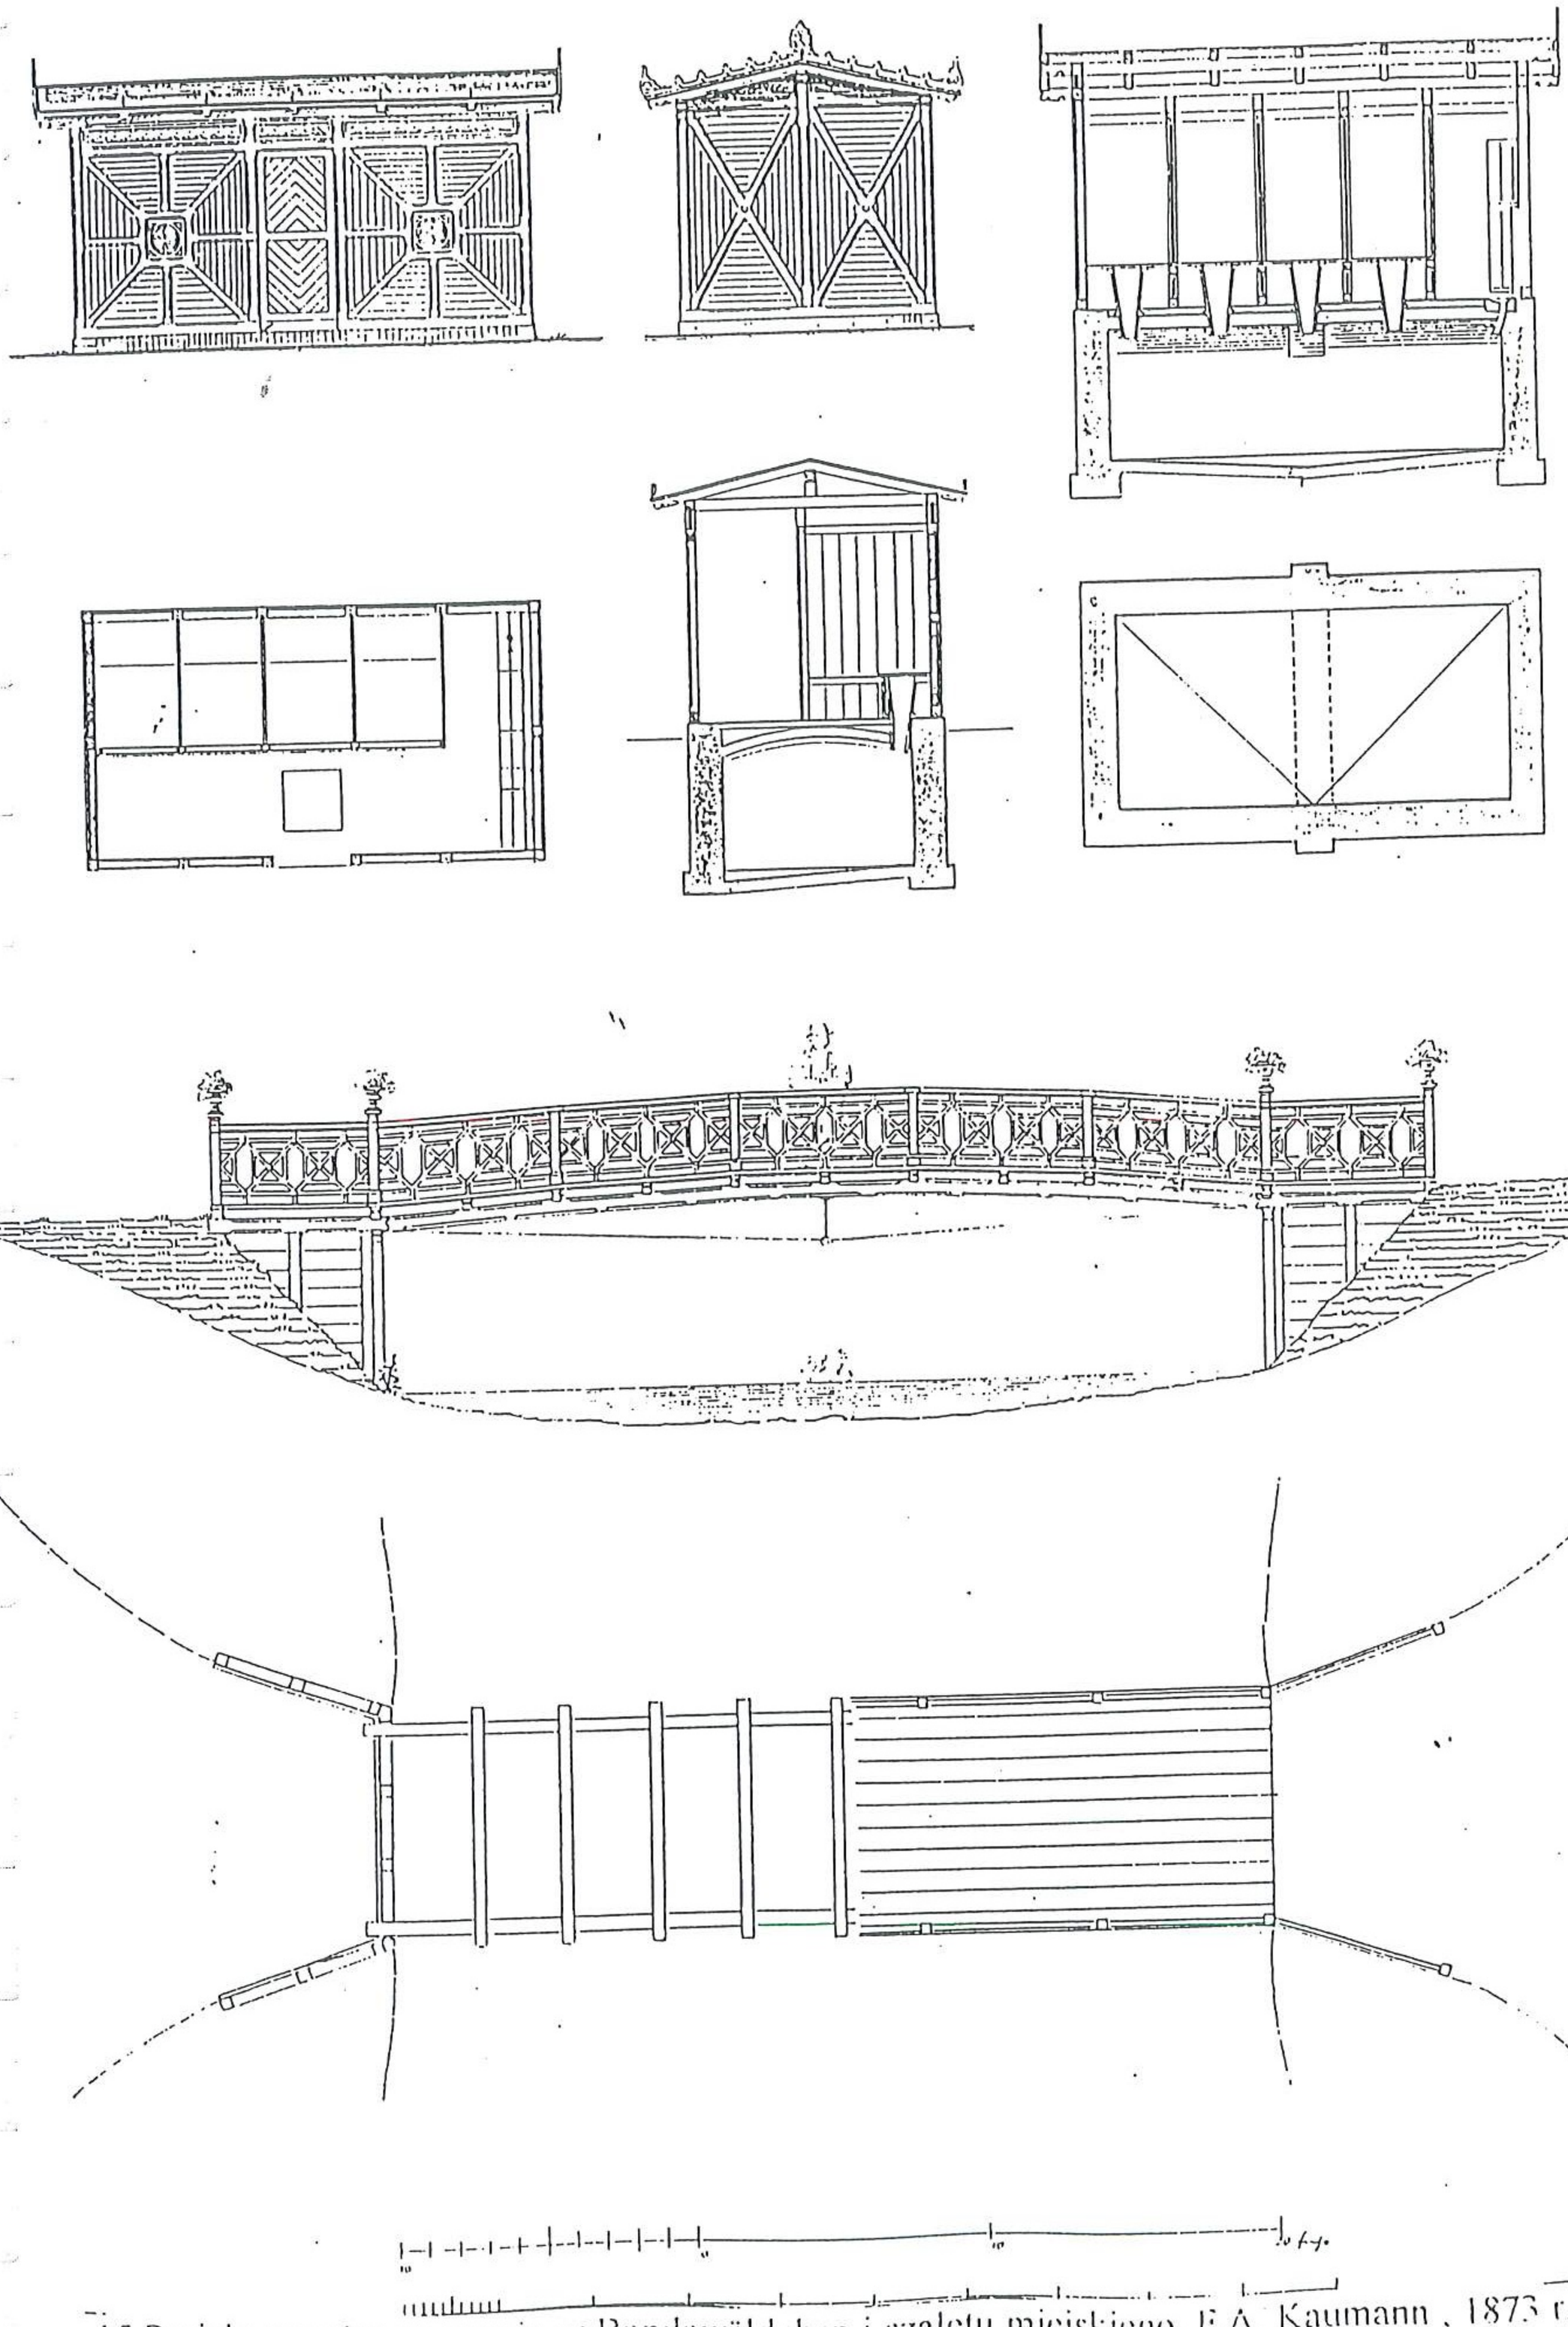

15.Projekt mostku na stawie w Bandewäldchen i szaletu miejskiego. F.A. Kaumann , 1873 r., rys. tuszem. ARMW sygn. III-23.

M-786

Situations-Plan.
zum Bau einer Tribüne nebst Sattelstall & Orangehaus
auf dem Rennplatz in Scheitnig.
für den Schlesischen Verein für Pferderennen.

Breslau, den 15ten März 1877
Lediglich in baupolizeilicher Hinsicht technisch geprüft.
DIE STADT-BAU DEPUTATION.

Dieser Plan stanowi część projektu budowy, stojąc w związku z wyżej wymienionym wykazem z 1877.02.23, AIBMW sygn. 11786

Kalka podkl. na kart. Musz. akwarela, z

7. Projekt stajni oraz pomieszczenia wagi toru wyścigów konnych. Rzut, przekrój, elewacje, C. Schlick, kalka podkl. na kart./tusz akwarela, z 1877.02.23. ABMW sygn. 11789

Zeichnung
zum Bau eines Stallgebäudes & eines Waagehauses für den Schlesischen Verein zum Pferderennen.

Breslau den 17ten März 1877
Lediglich in baupolizeilicher Hinsicht technisch geprüft.
DIE STADT-BAU DEPUTATION.
Kupfer

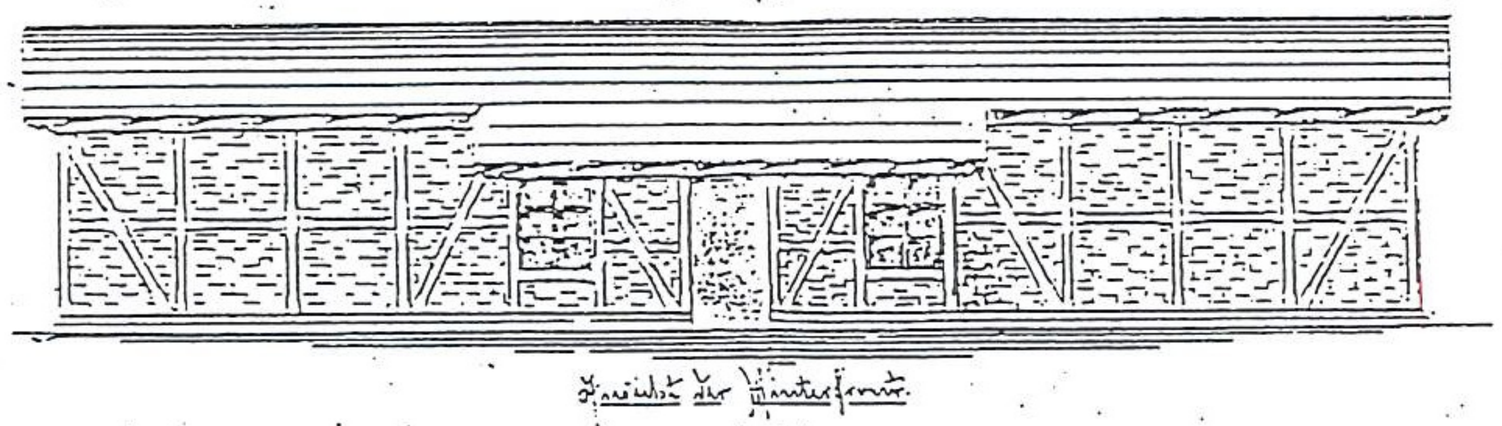

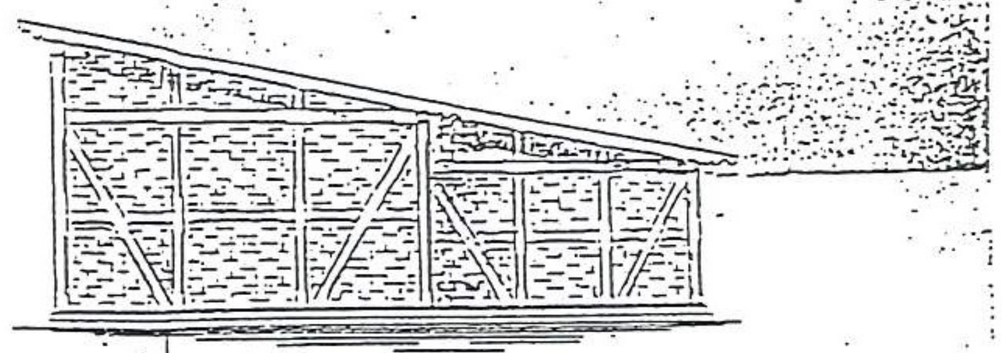

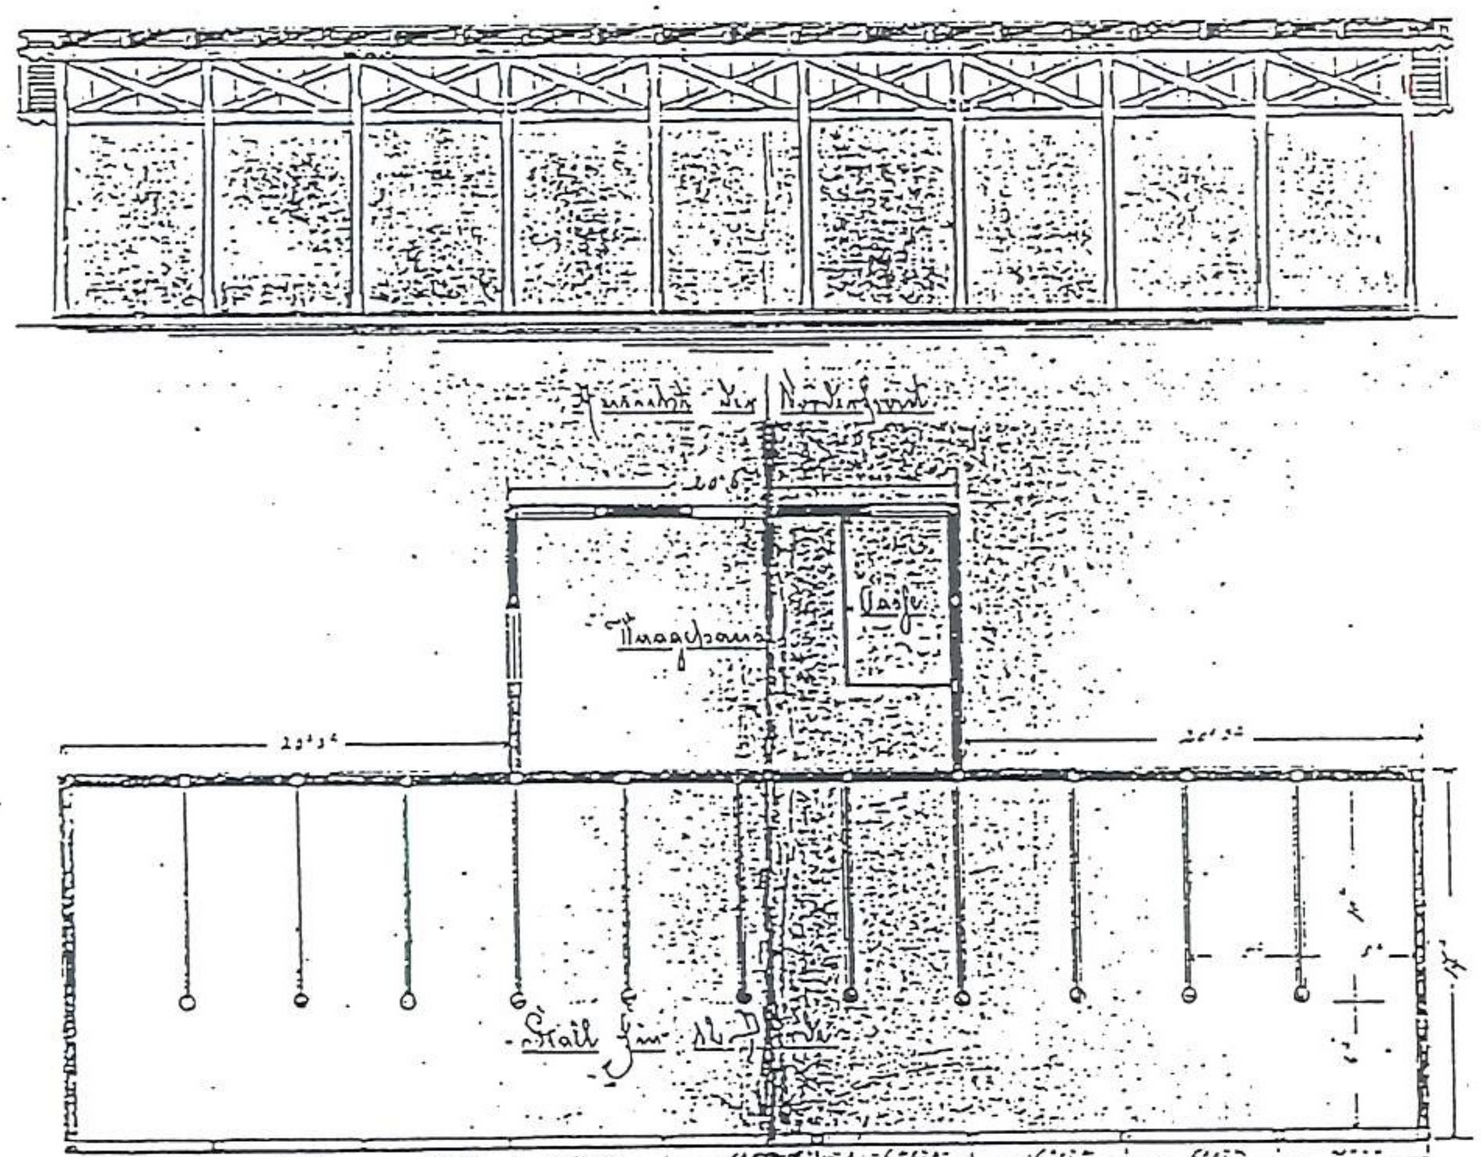

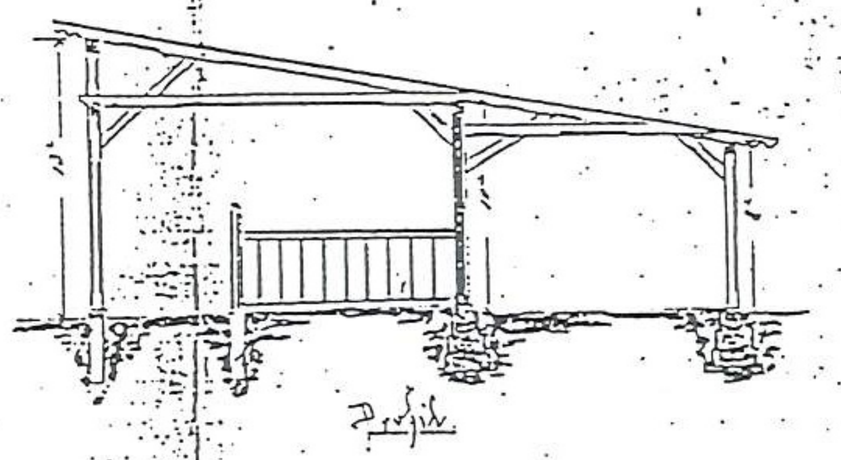

Breslau d. 17. März 1877.
G. Kupfer. C. Schlick
Gemeinschaftliche Bau-Inspektion

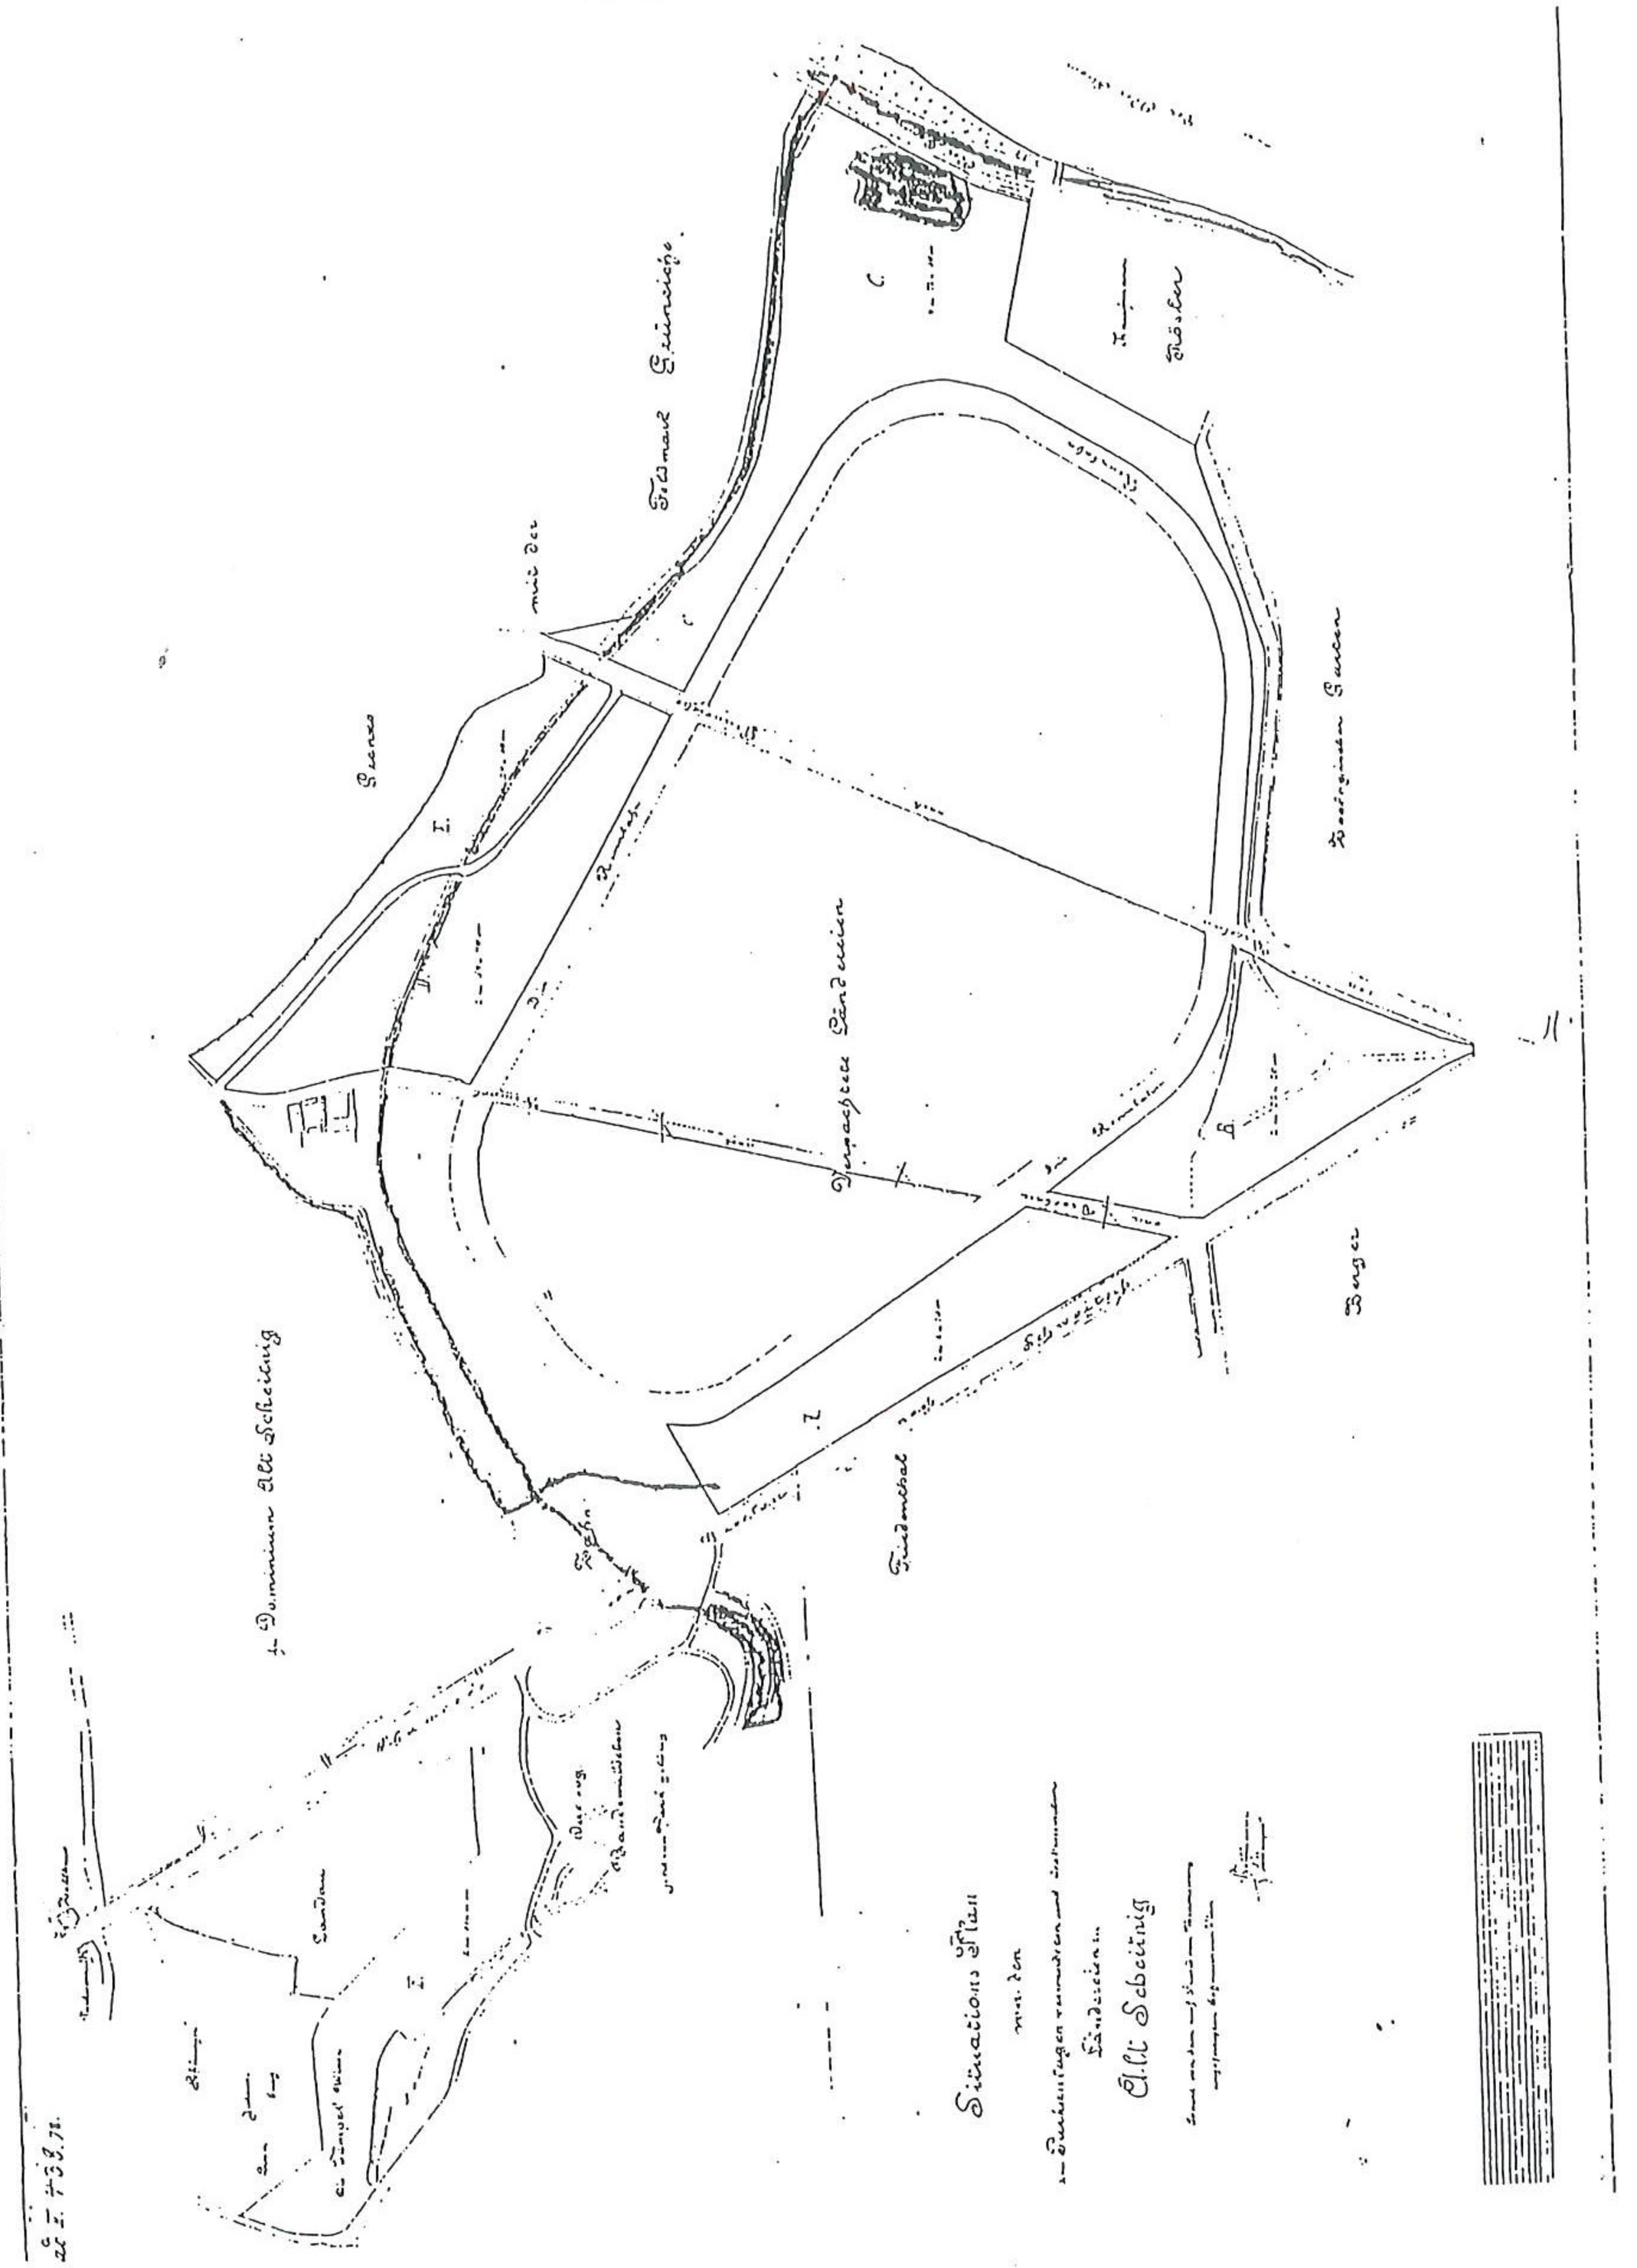

18.Plan sytuacyjny-inwentaryzacja gruntów okalających tor wyścigów konnych przeznaczonych na park. Pomiar Hoffmanna z 1878 r., kalka/tusz, akwarela, w skali: 1:1500, AIBMW sygn. H68

1879

Situationsplan

der

am Rennplatz belegenen Acker- und Wiesen-Parcelle.

welche, 1879 zu Parkanlagen verwendet werden soll.

Wagen Platz

Das

Bandenwäldchen.

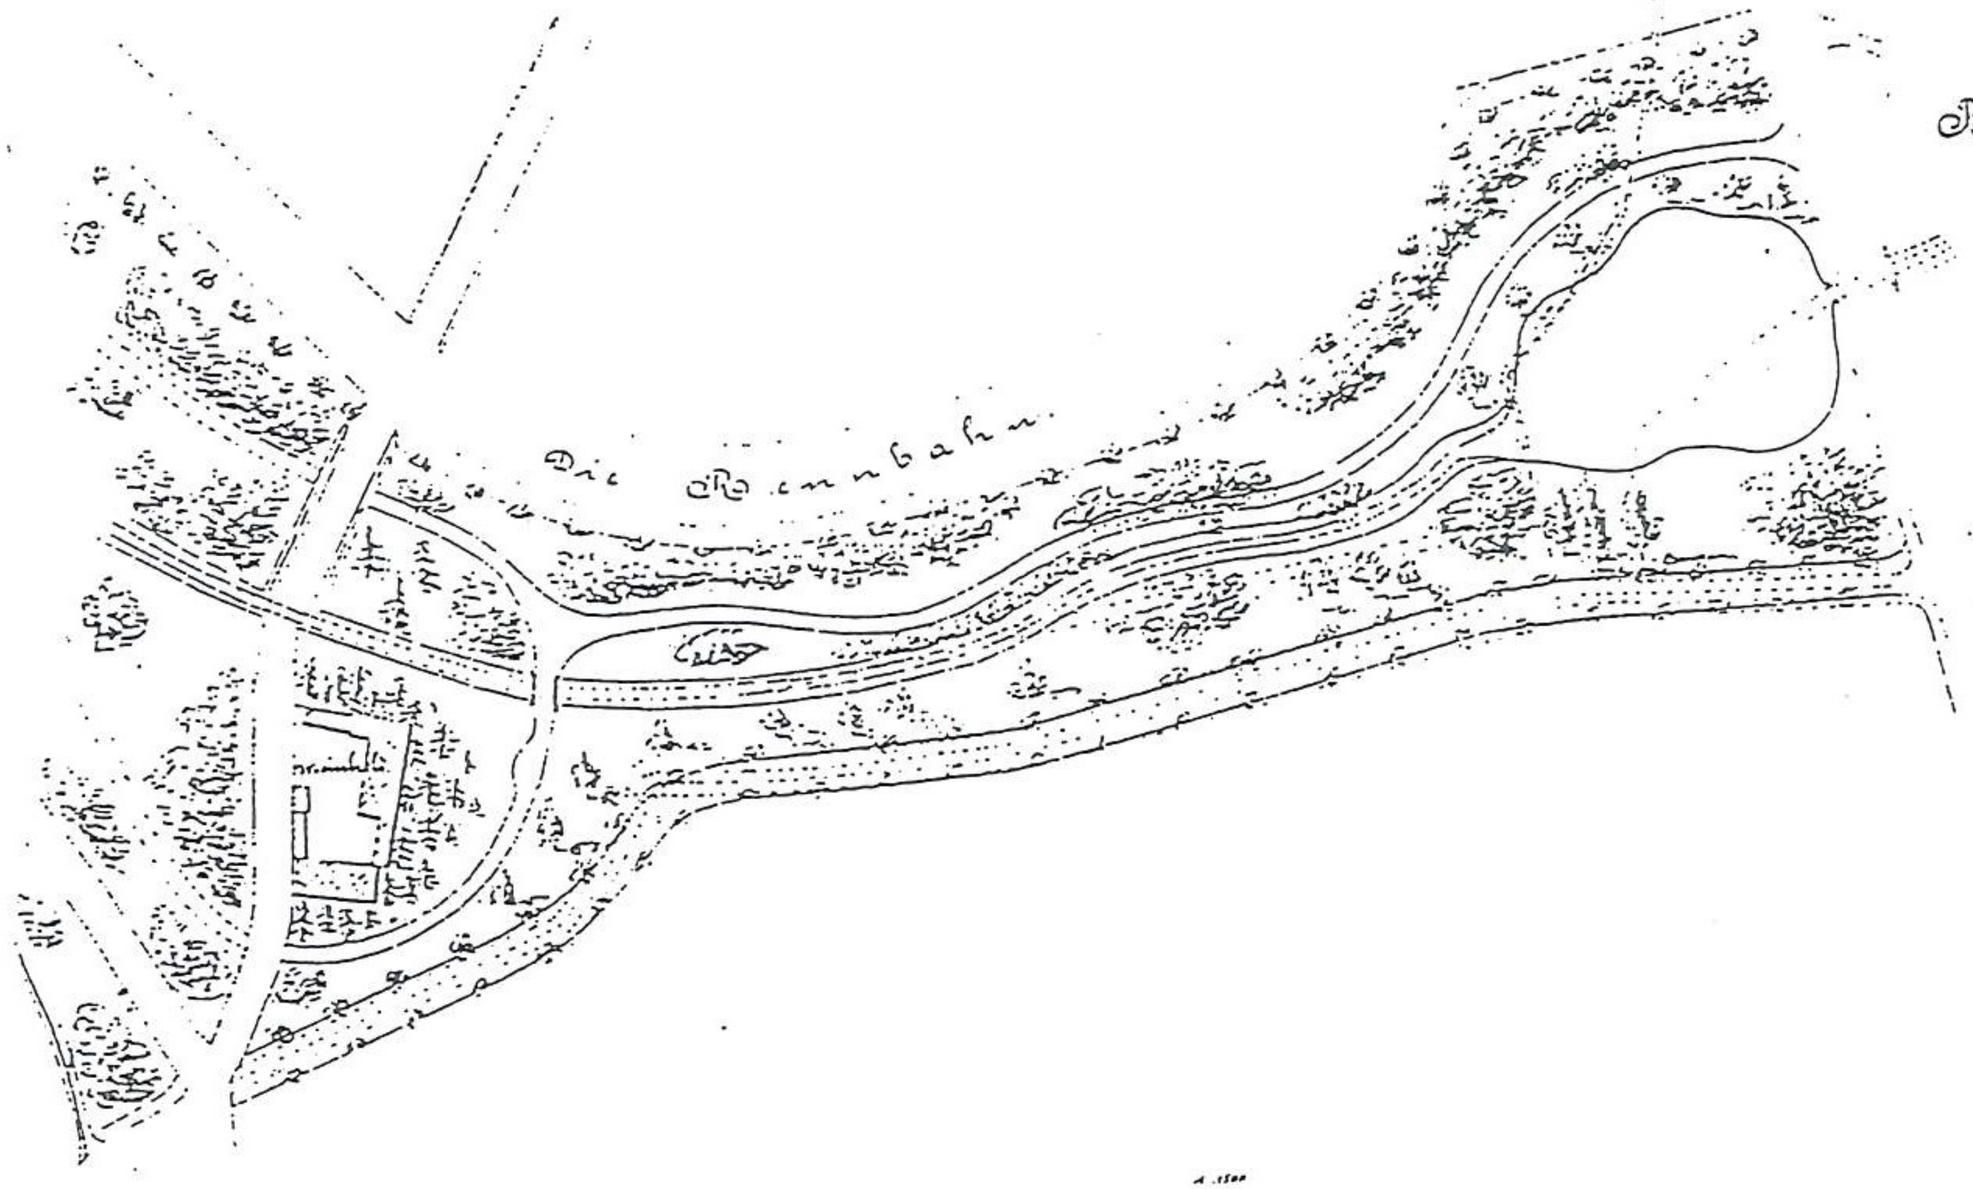

Cap. 29. 27.

19. Plan sytuacyjny gruntów, łąk i parceli przy torze wyścigów konnych, przyłączonych w 1879 do założenia parkowego, z 1879 r., papier/ołówek, tusz, akwarela, w skali 1:1500, AIKiW sygn. 1166

20.Projekt założenia parkowego okalającego tor wyścigów konnych z 1880 r., kalka/tusz, akwarela, w skali: 1:1500, ABMW sygn. H69

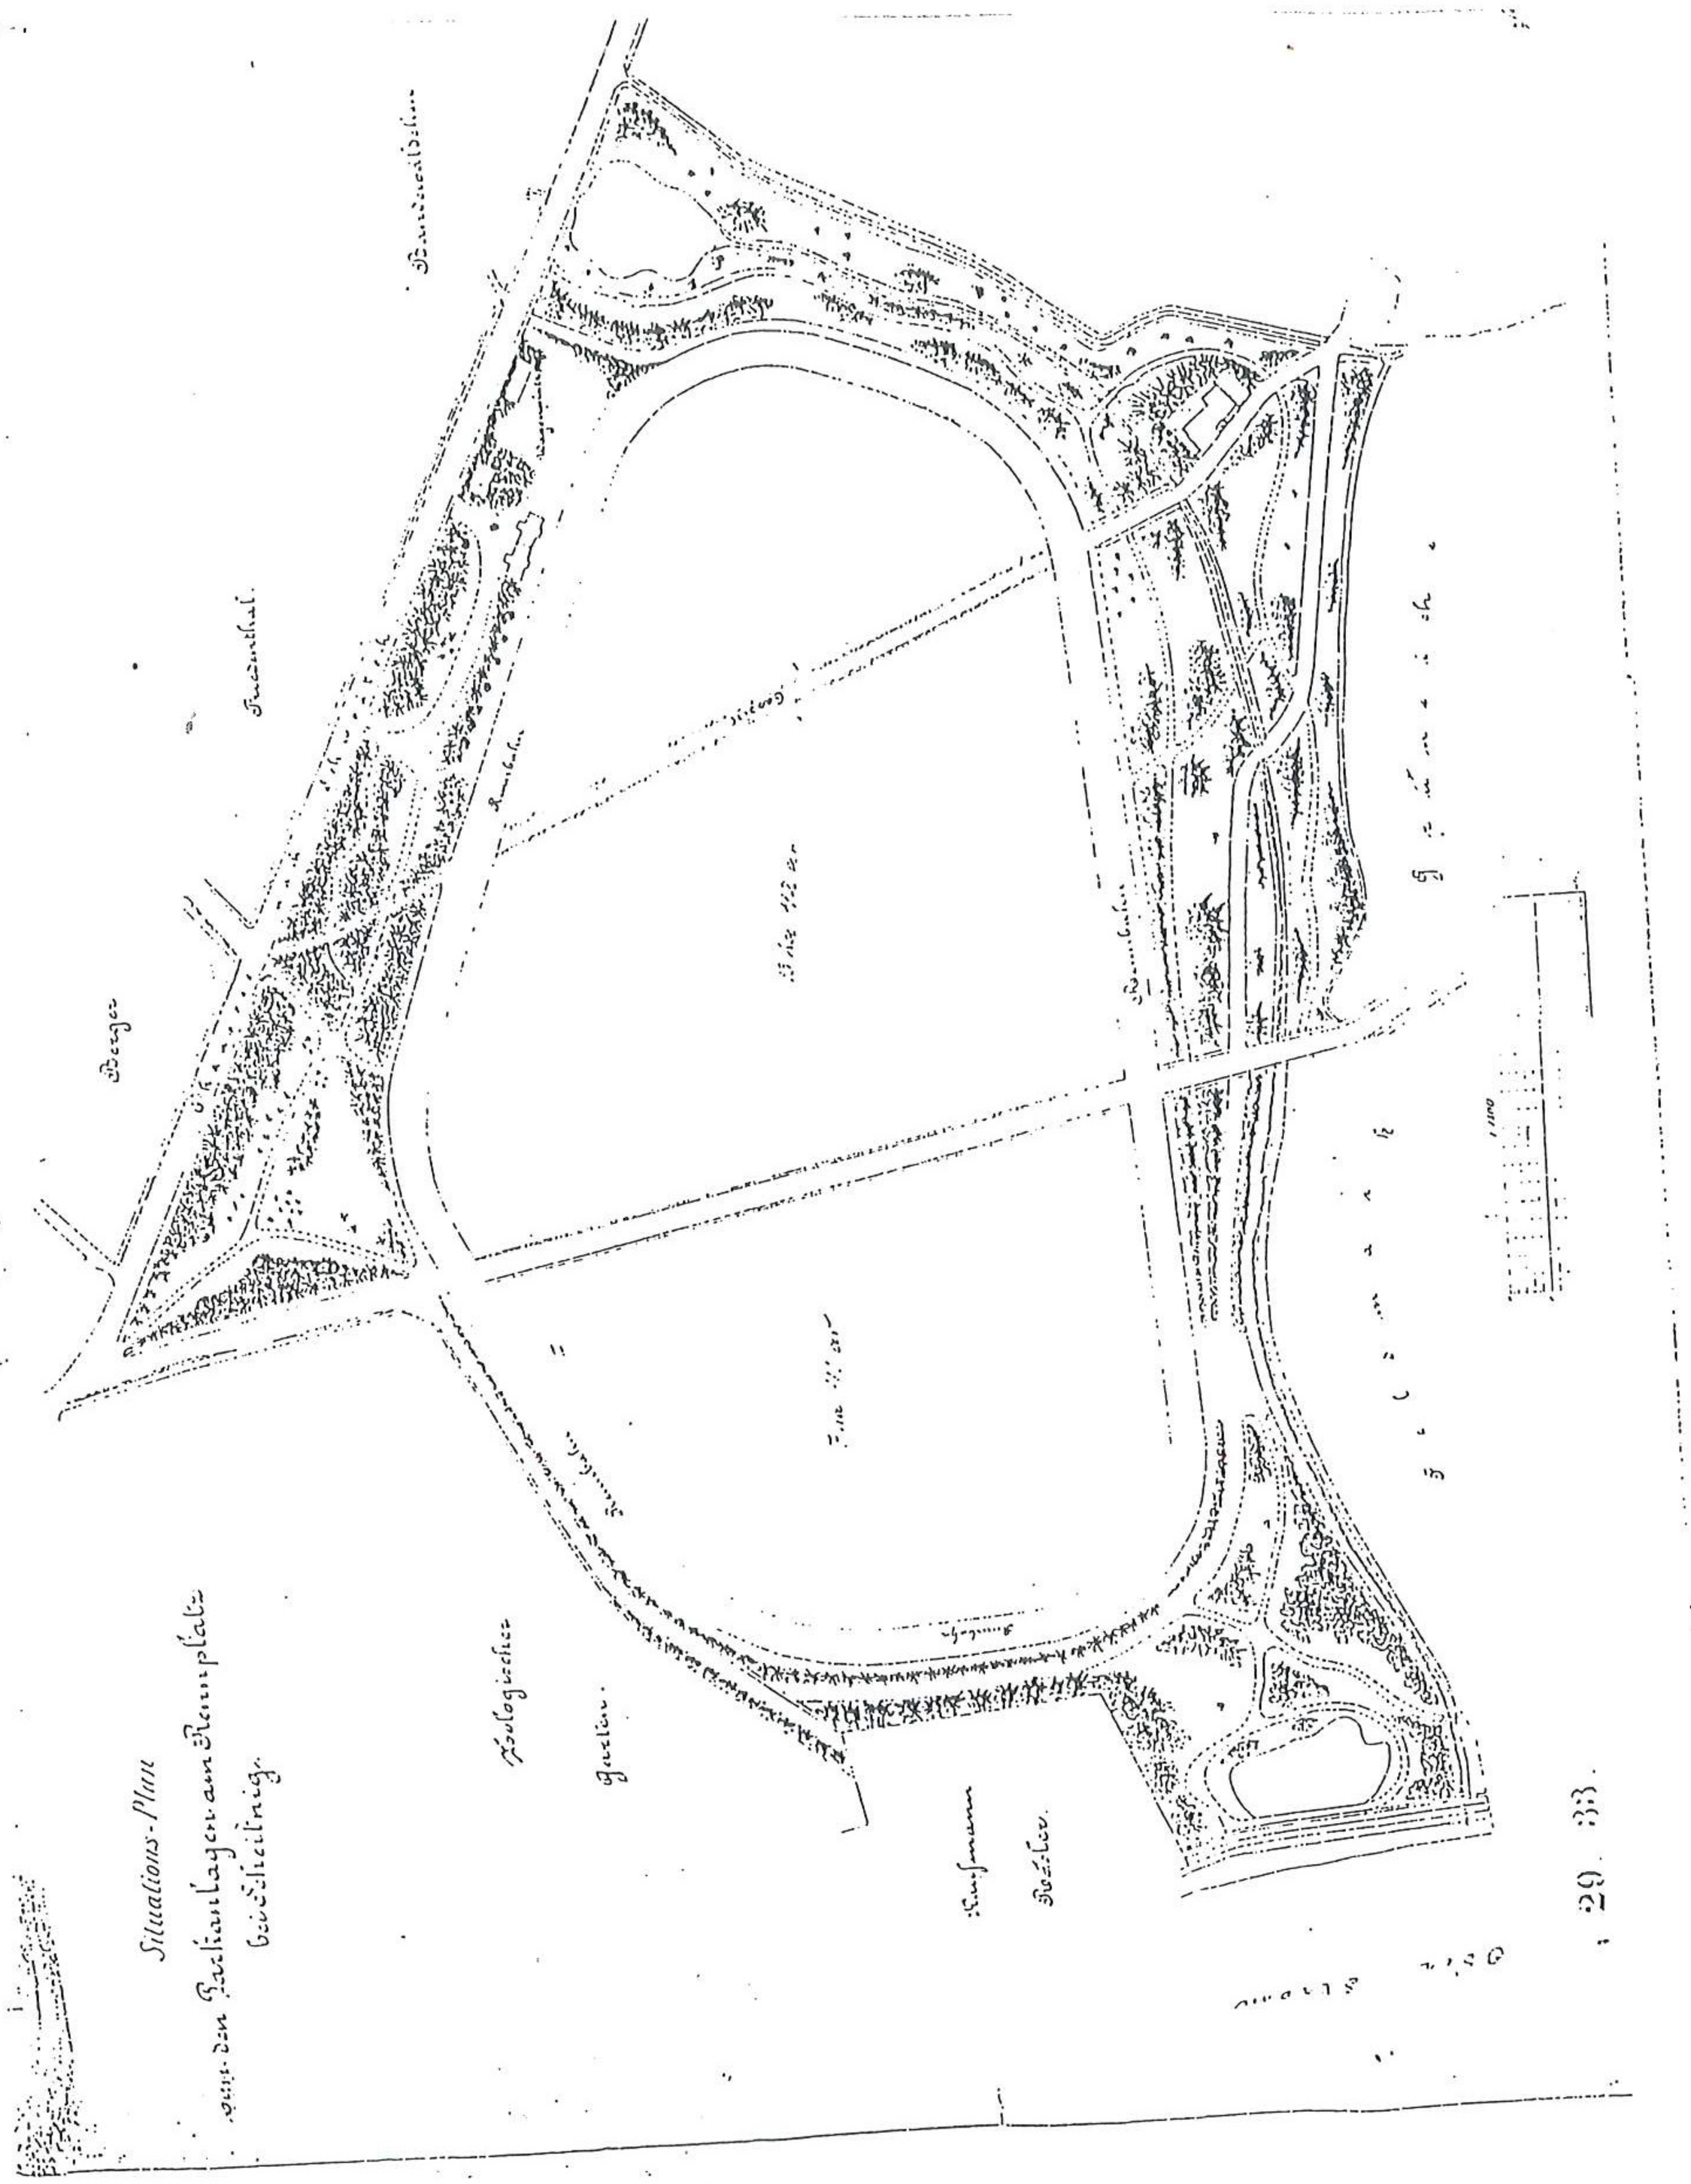

21.Plan sytuacyjny założenia parkowego przy torze wyścigów konnych, pomiar Hoffmann z 1880 r., papier/ołówek, tusz, akwarela, w skali: 1:1500, ABMW, sygn. H67

Projekt I.

3

Vorprojekt

zum Bau eines neuen Restaurations-Gebäudes im Park von Scheitnig.

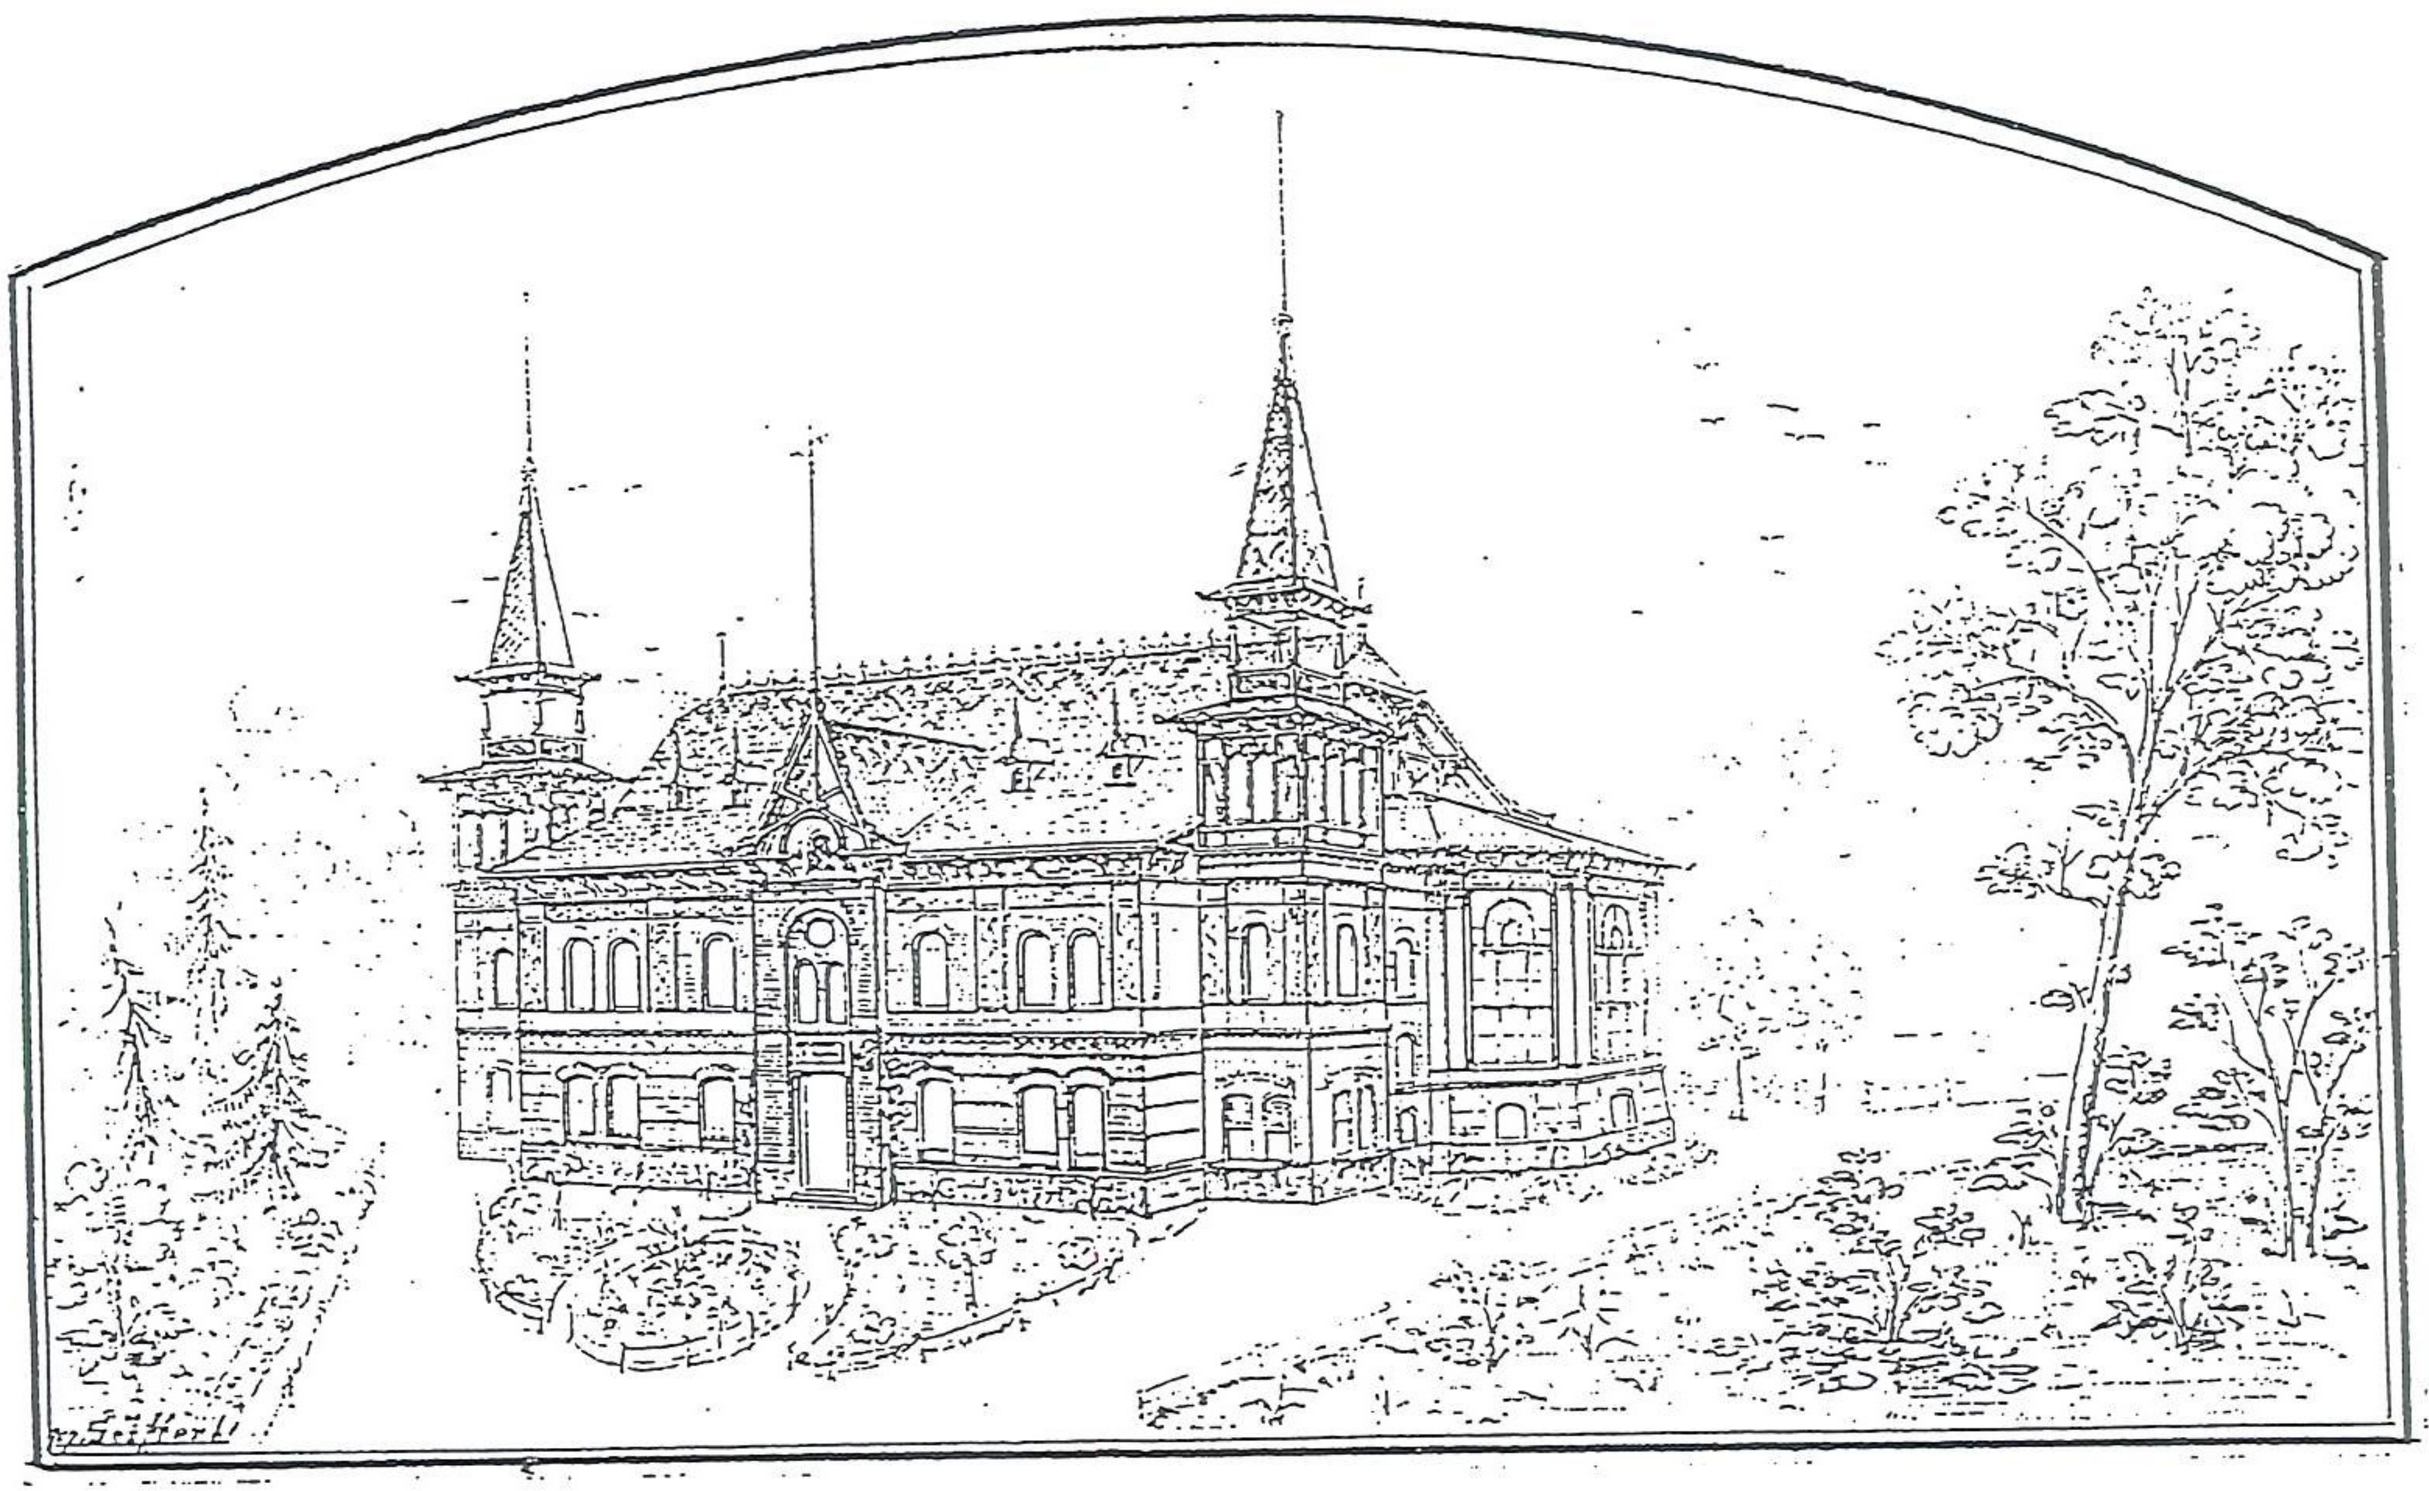

Hauptansicht von der Stadt aus gesehen.

Breslau Nov. 1882

Lg. II Nr. 8 b. 151c
Sect. 1 Fach II Nr. 6

Lagerbuch II. S. 151 c

Project I.

1

Vorprojekt

zum Bau eines neuen Restaurations-Gebäudes

im Park von Scheidnig.

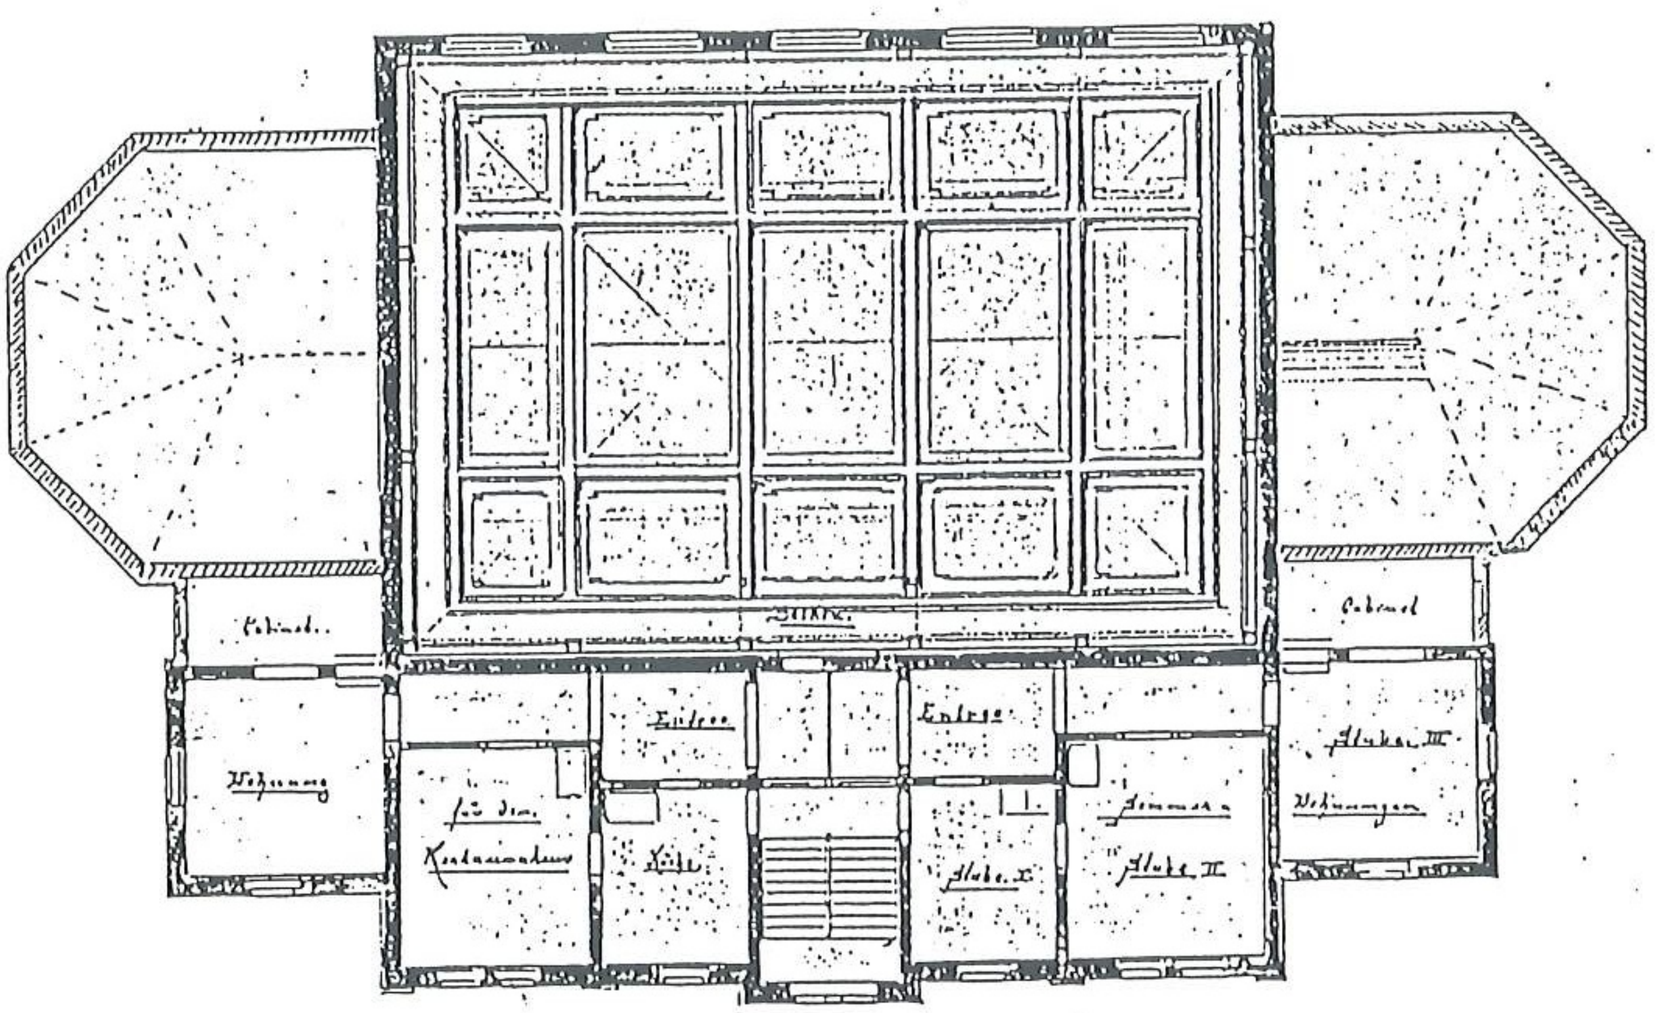

Grundriss v. Obergeschoss

Grundriss vom Hauptgeschoss

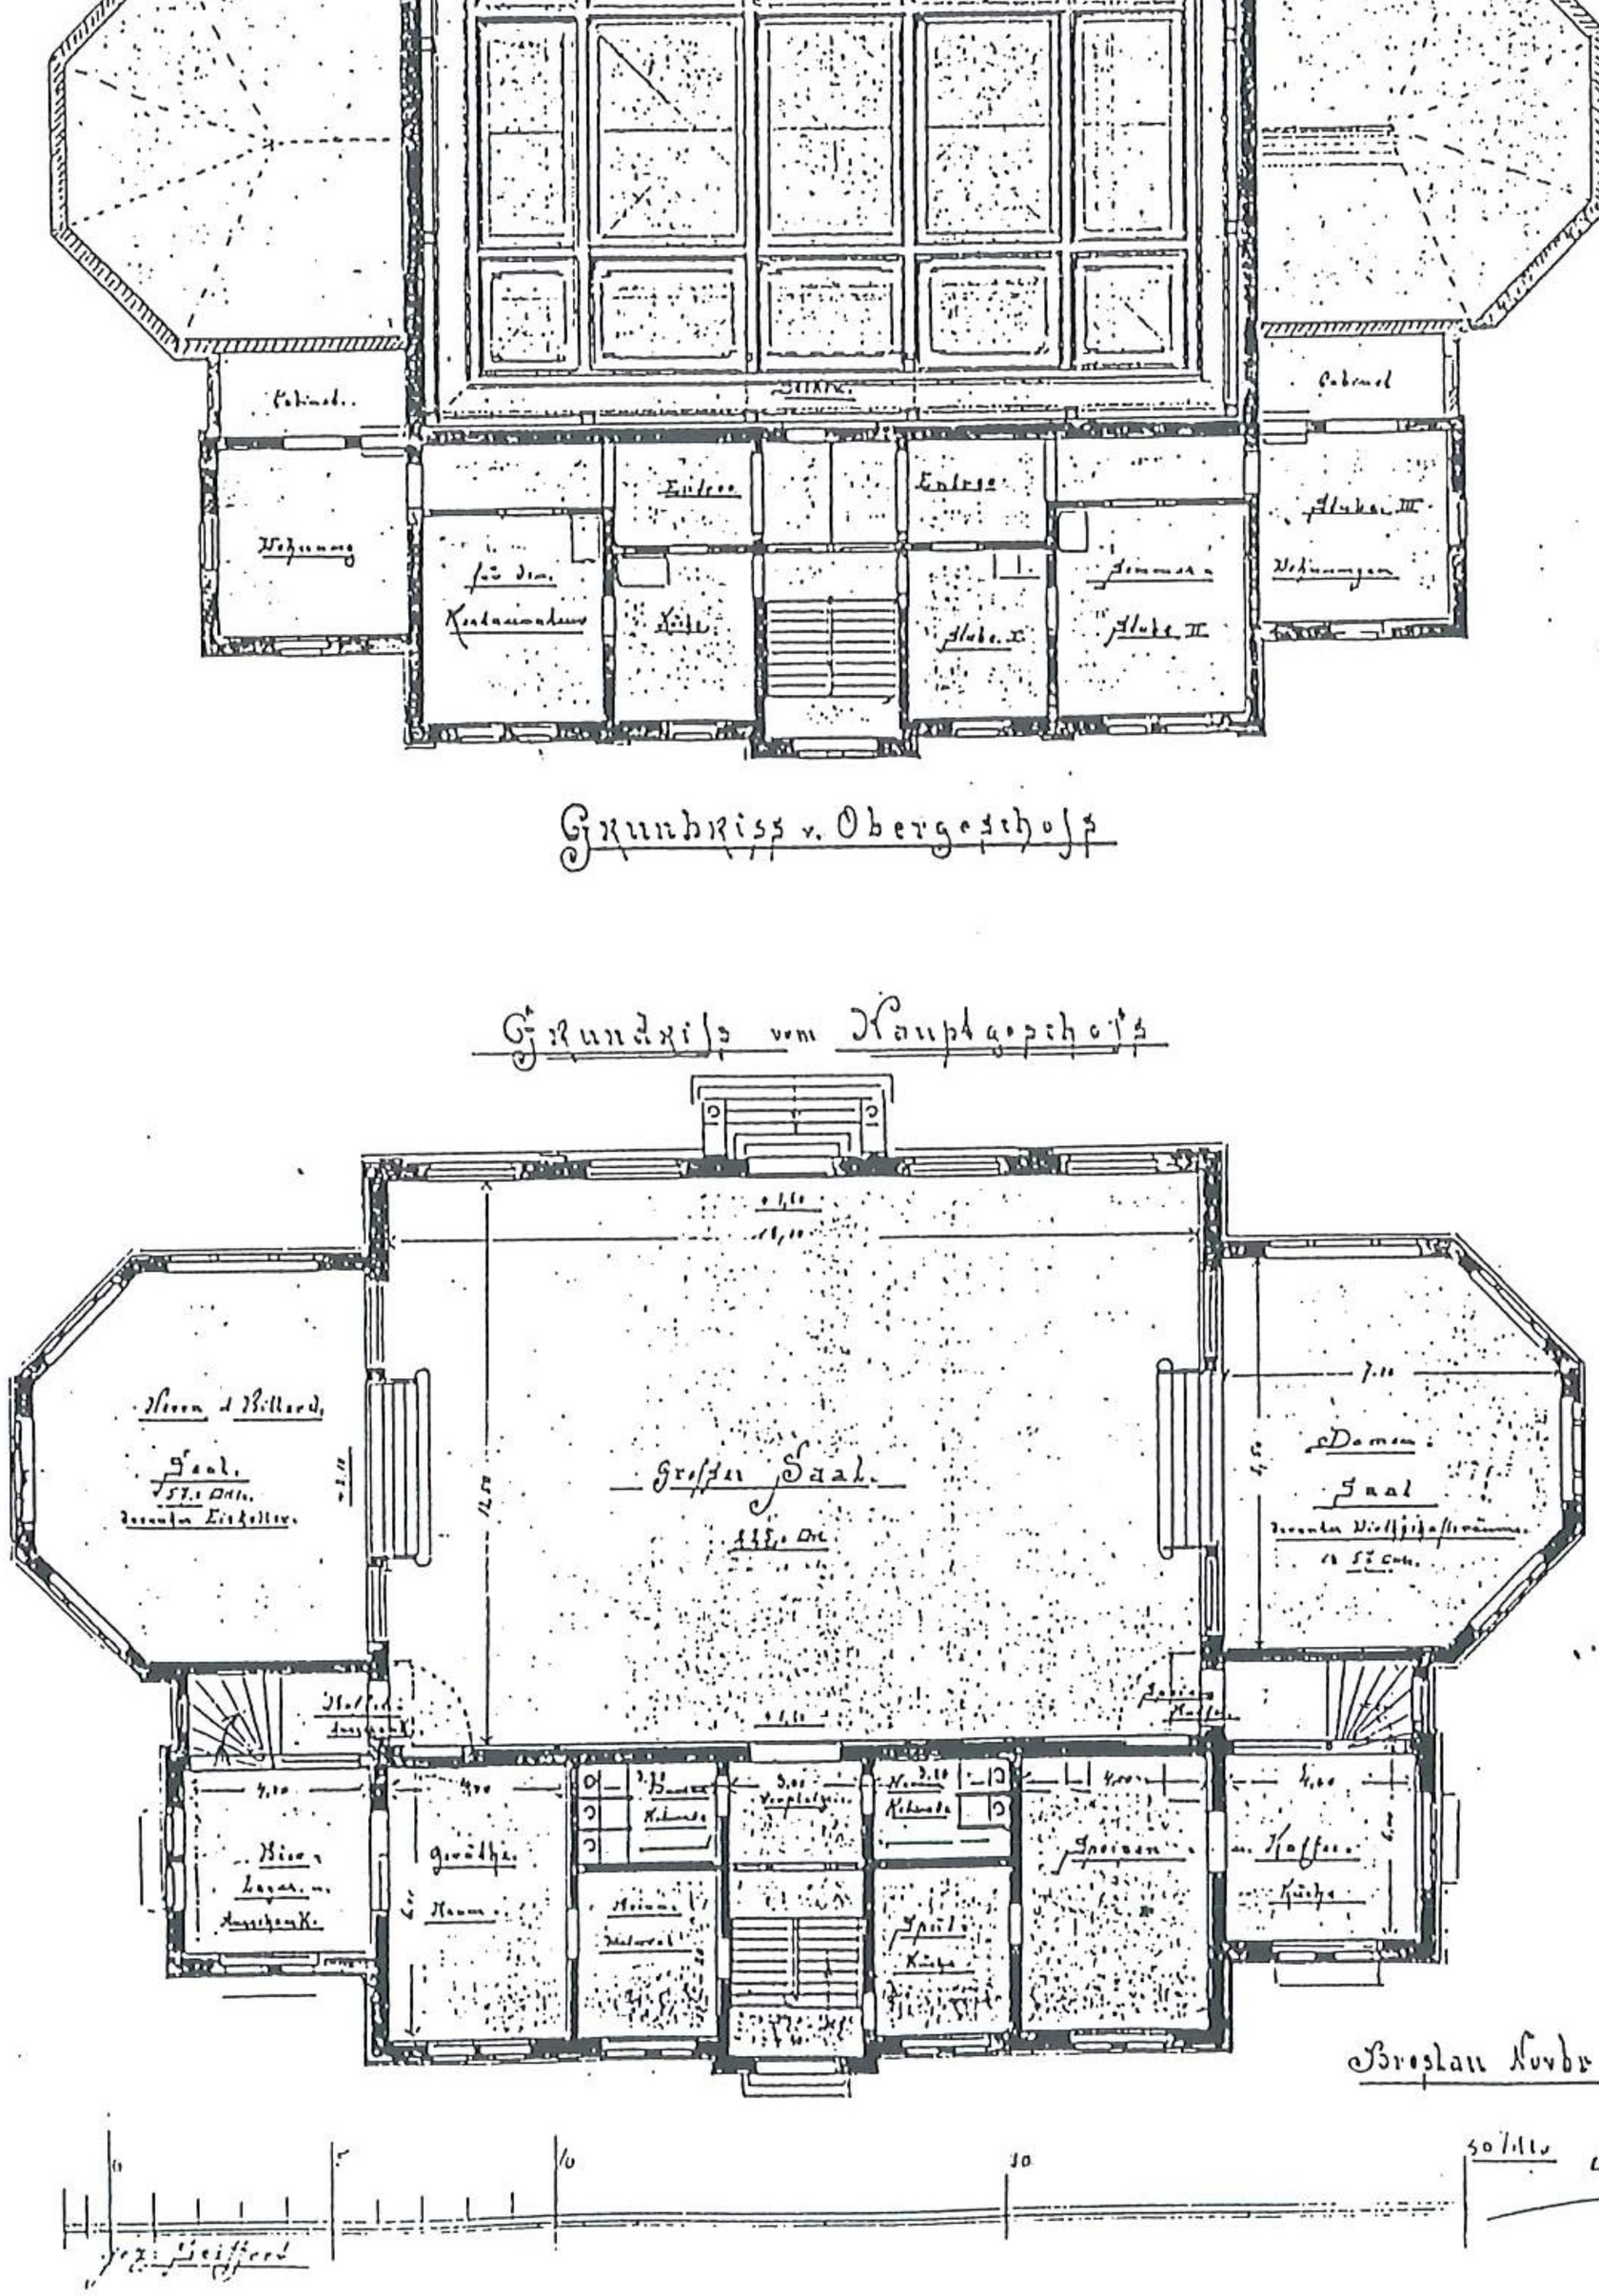

2.3.1 projekt wstępny budowy restauracji - Szwajcarki w starej części parku Szczytnickiego, rzuty poziome. J. R. Mende, listopad 1882 r., rys. ołówkiem, tusz, AIBMW sygn. III-23.

2

Project I

Vorproject.

zum Bau eines neuen Restaurations-Gebäudes

im Park von Scheitnig.

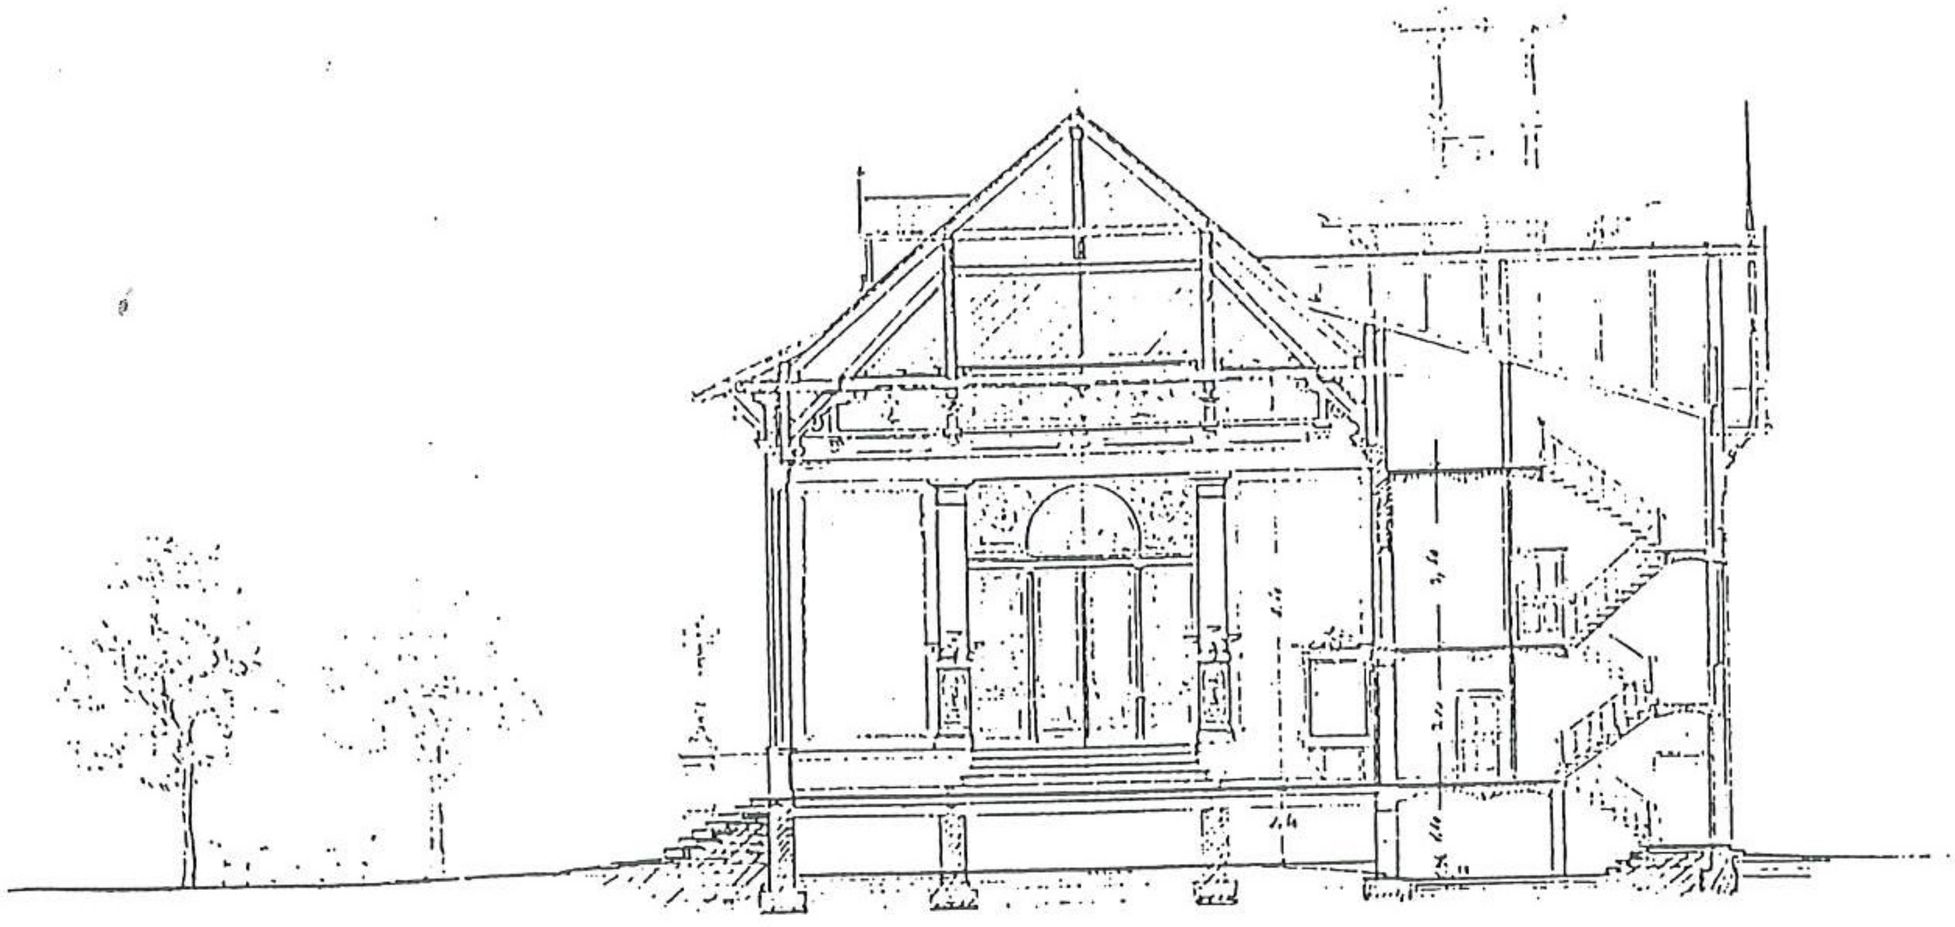

Querschnitt.

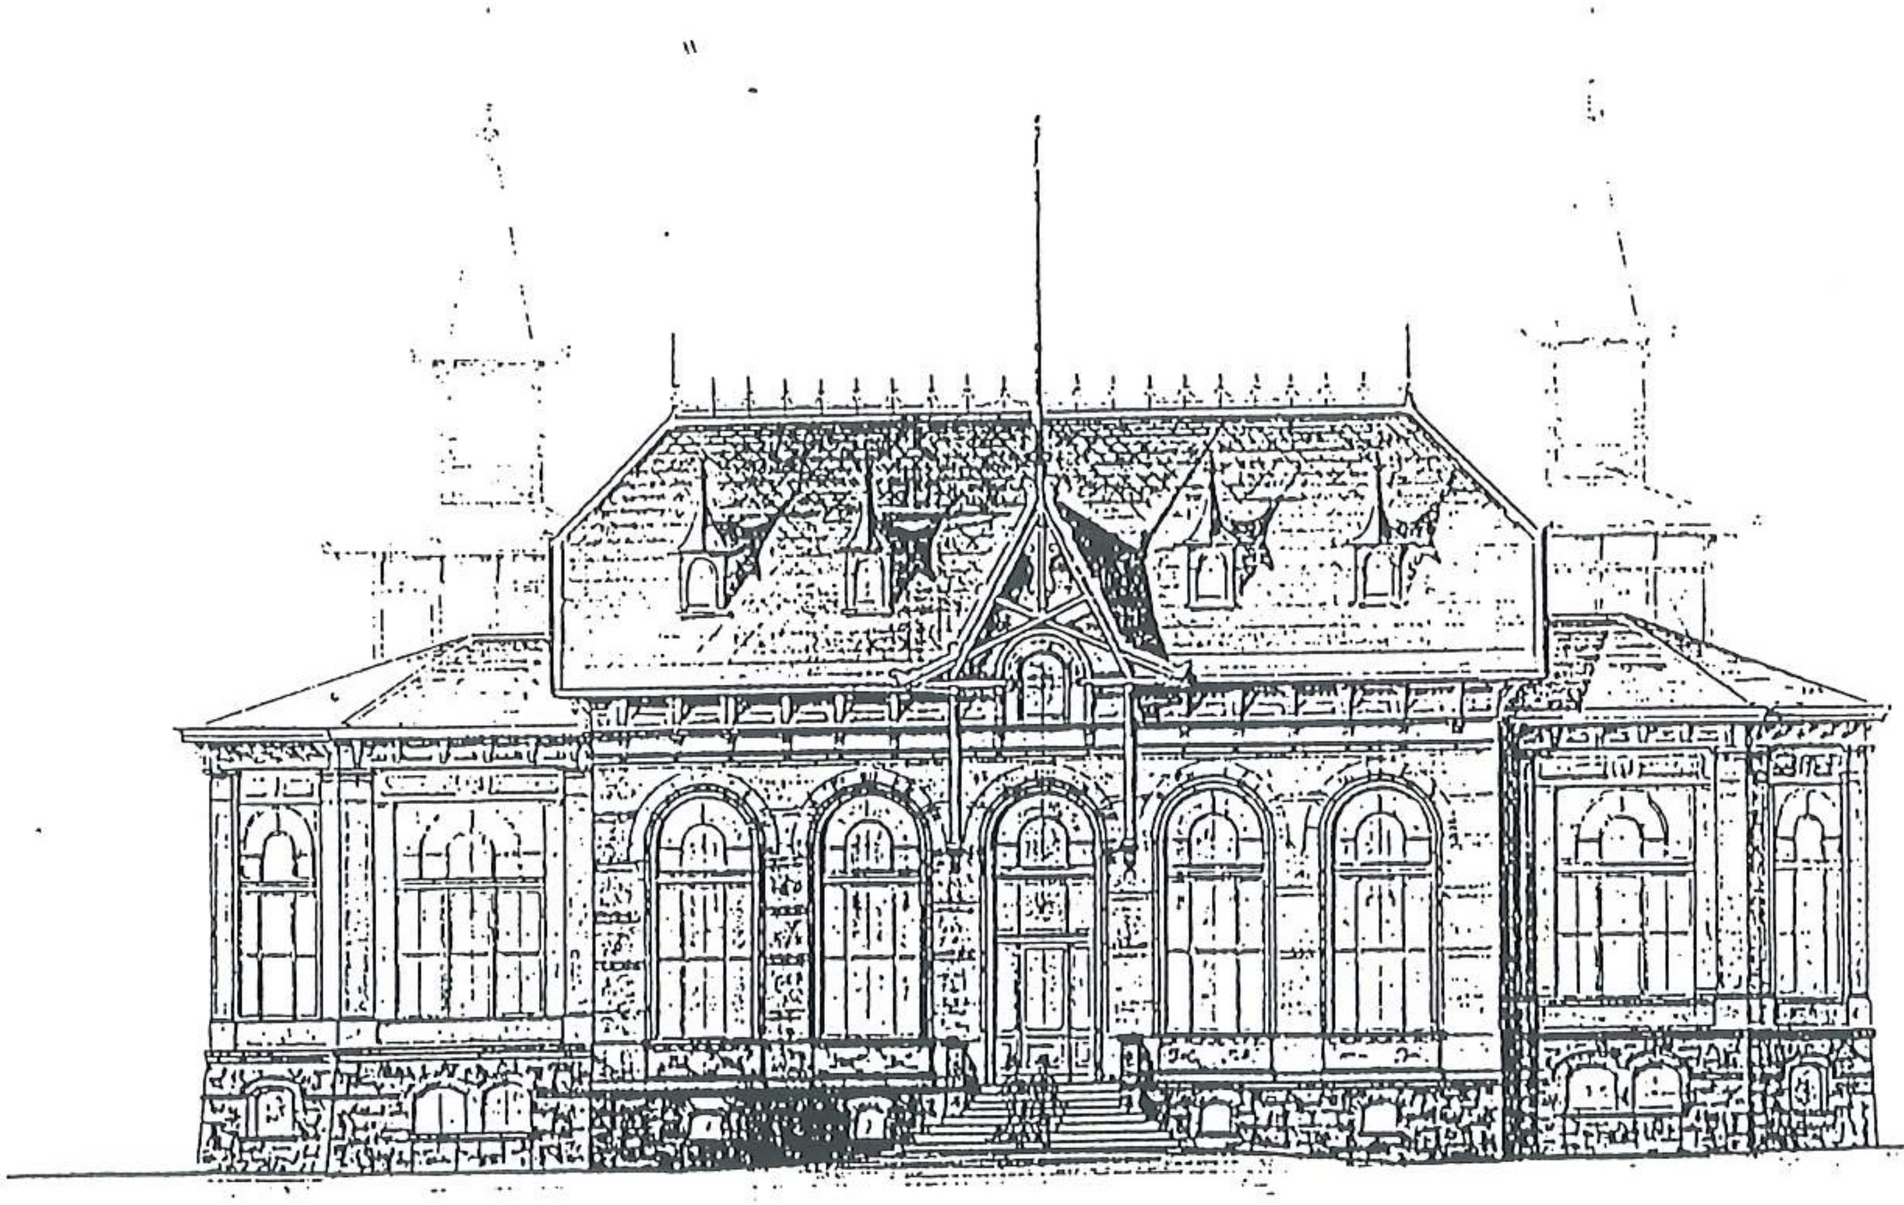

Front-Ansicht vom Restaurations-Platz aus.

ges. Seiffert

Breslau Novbr 1882.

Copia 11. 8. 151 b

Rep. II. Sekt. 8 Nr. 151b Vol.

24.I projekt wstępny budowy restauracji - Szwajcarki w starej części parku Szczytnickiego, przekrój pionowy i elewacja frontowa. J. R. Mende, listopad 1882 r., rys. ołówkiem.

Projekt II.

Vorprojekt

zum Bau eines neuen Restaurations-Gebäudes

im Park von Scheidnitz.

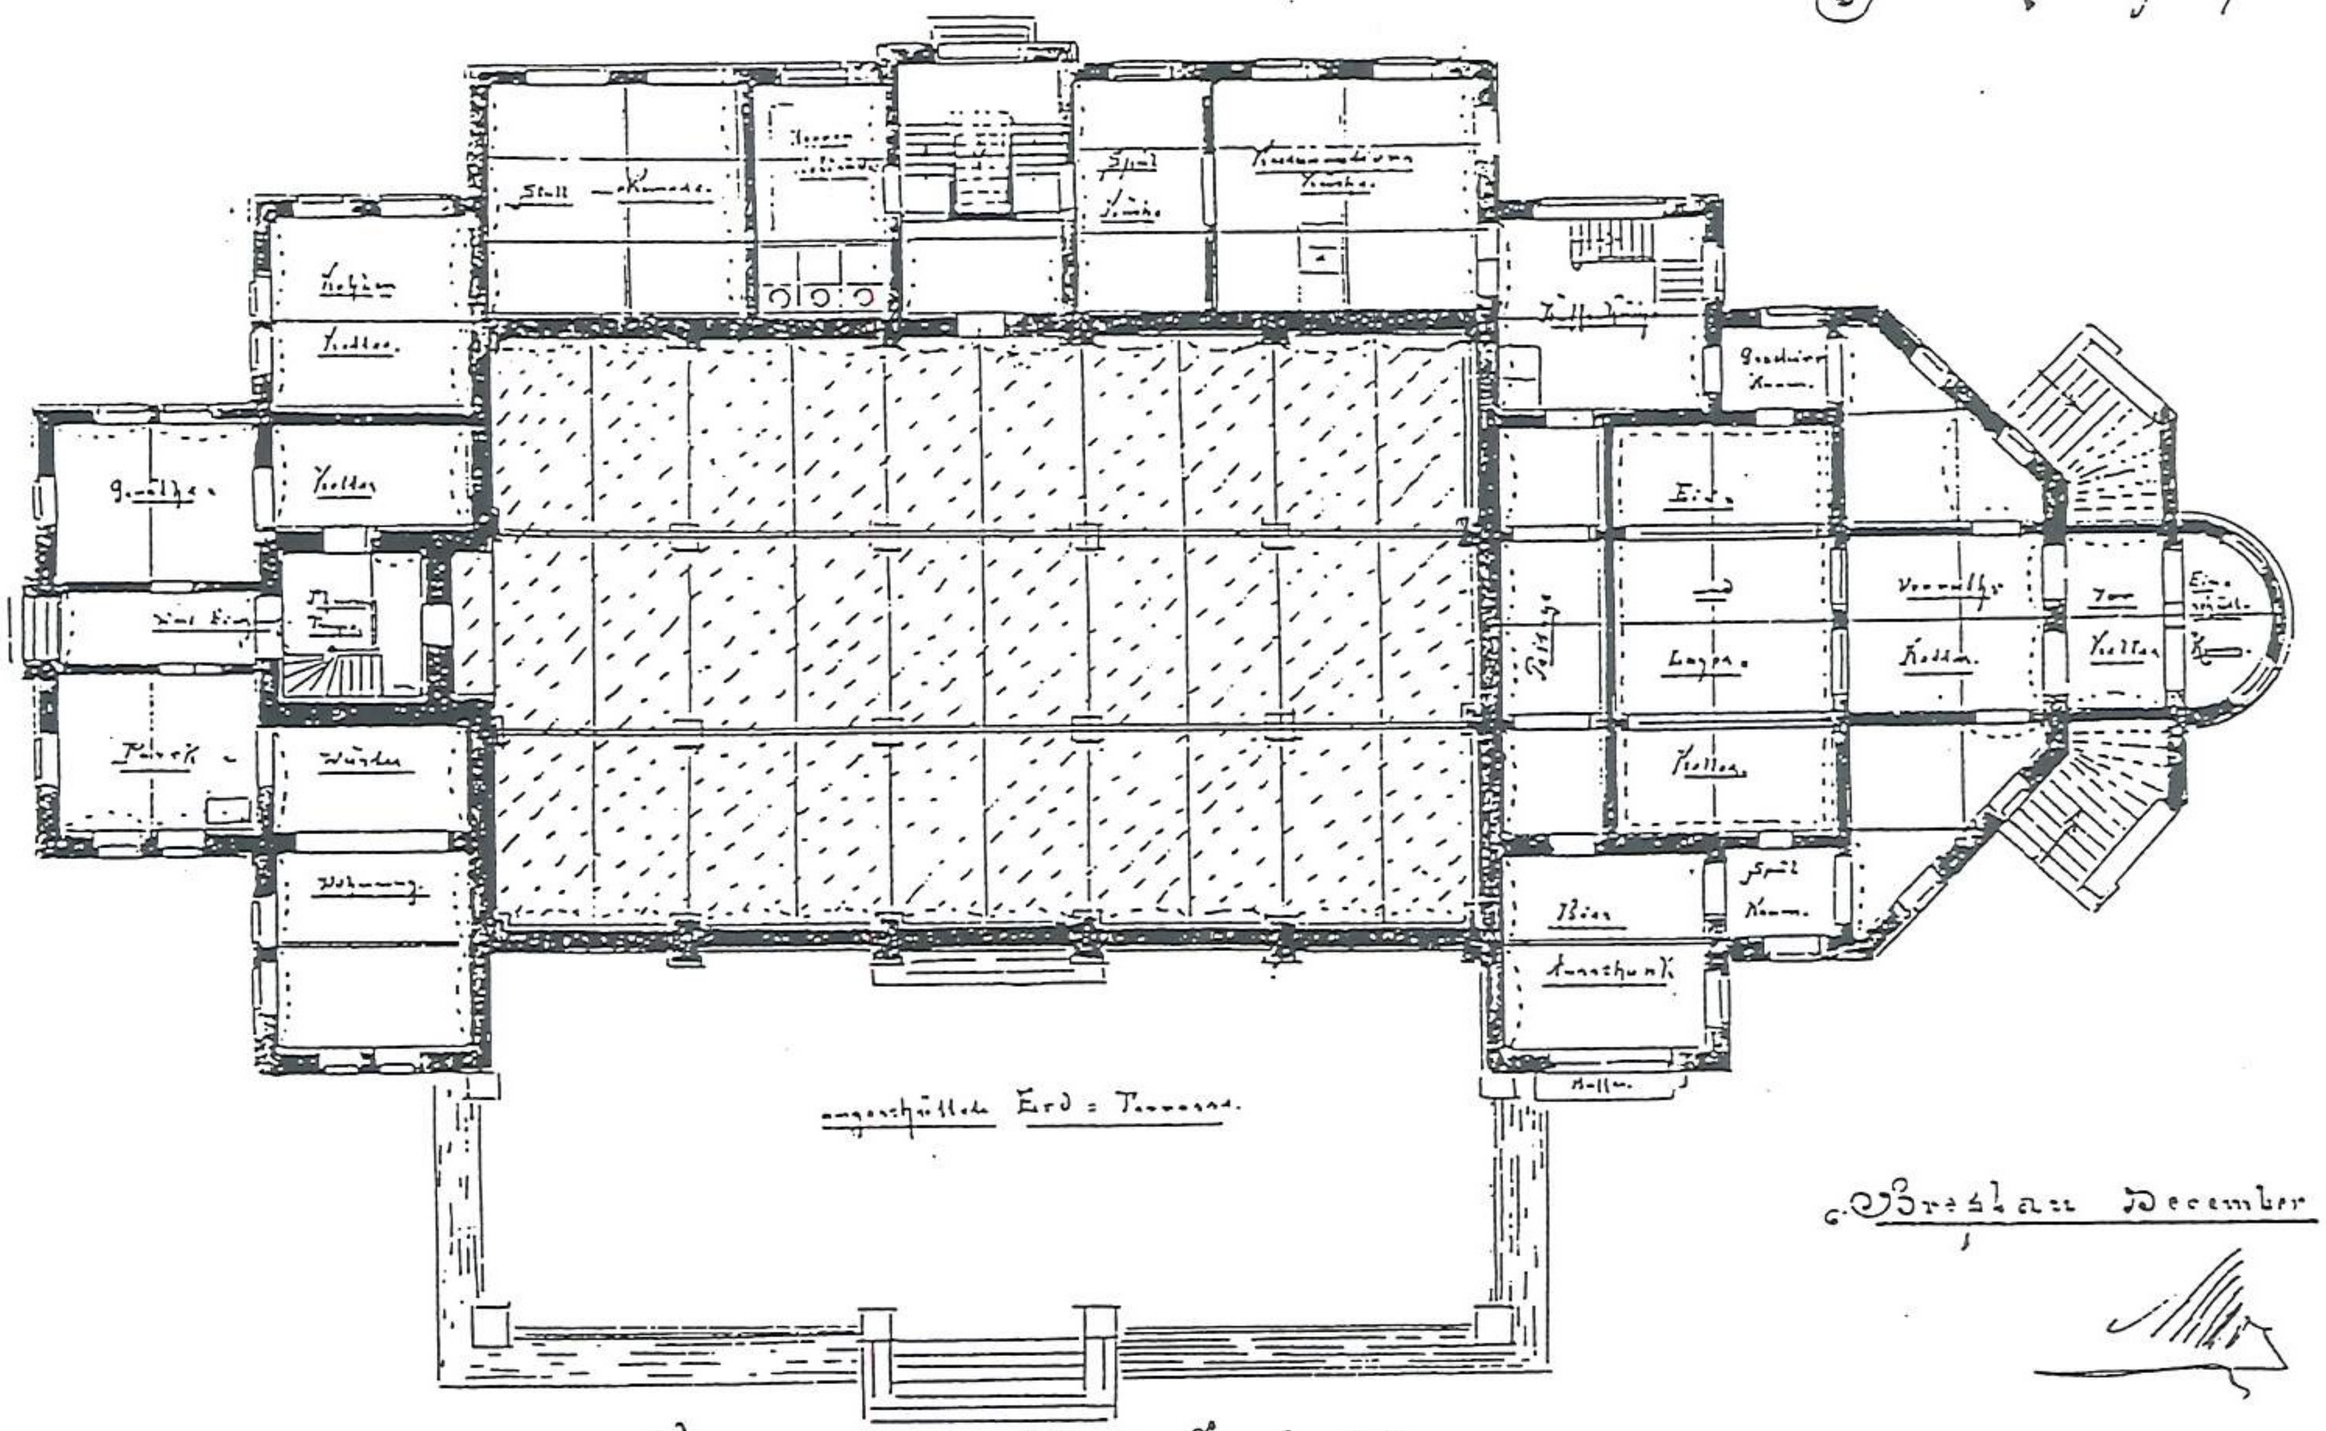
Stall
Kammer
Keller
Speise
Wärter
Vorraum
Waschk.
Eingang
Kammer
Keller
Vorraum
Keller
Eingang
Keller
Büro
Kammer
Kammer
Kammer

Projekt II.

Vorprojekt

zum Bau eines neuen Restaurations-Gebäudes

im Park von Scheidnitz.

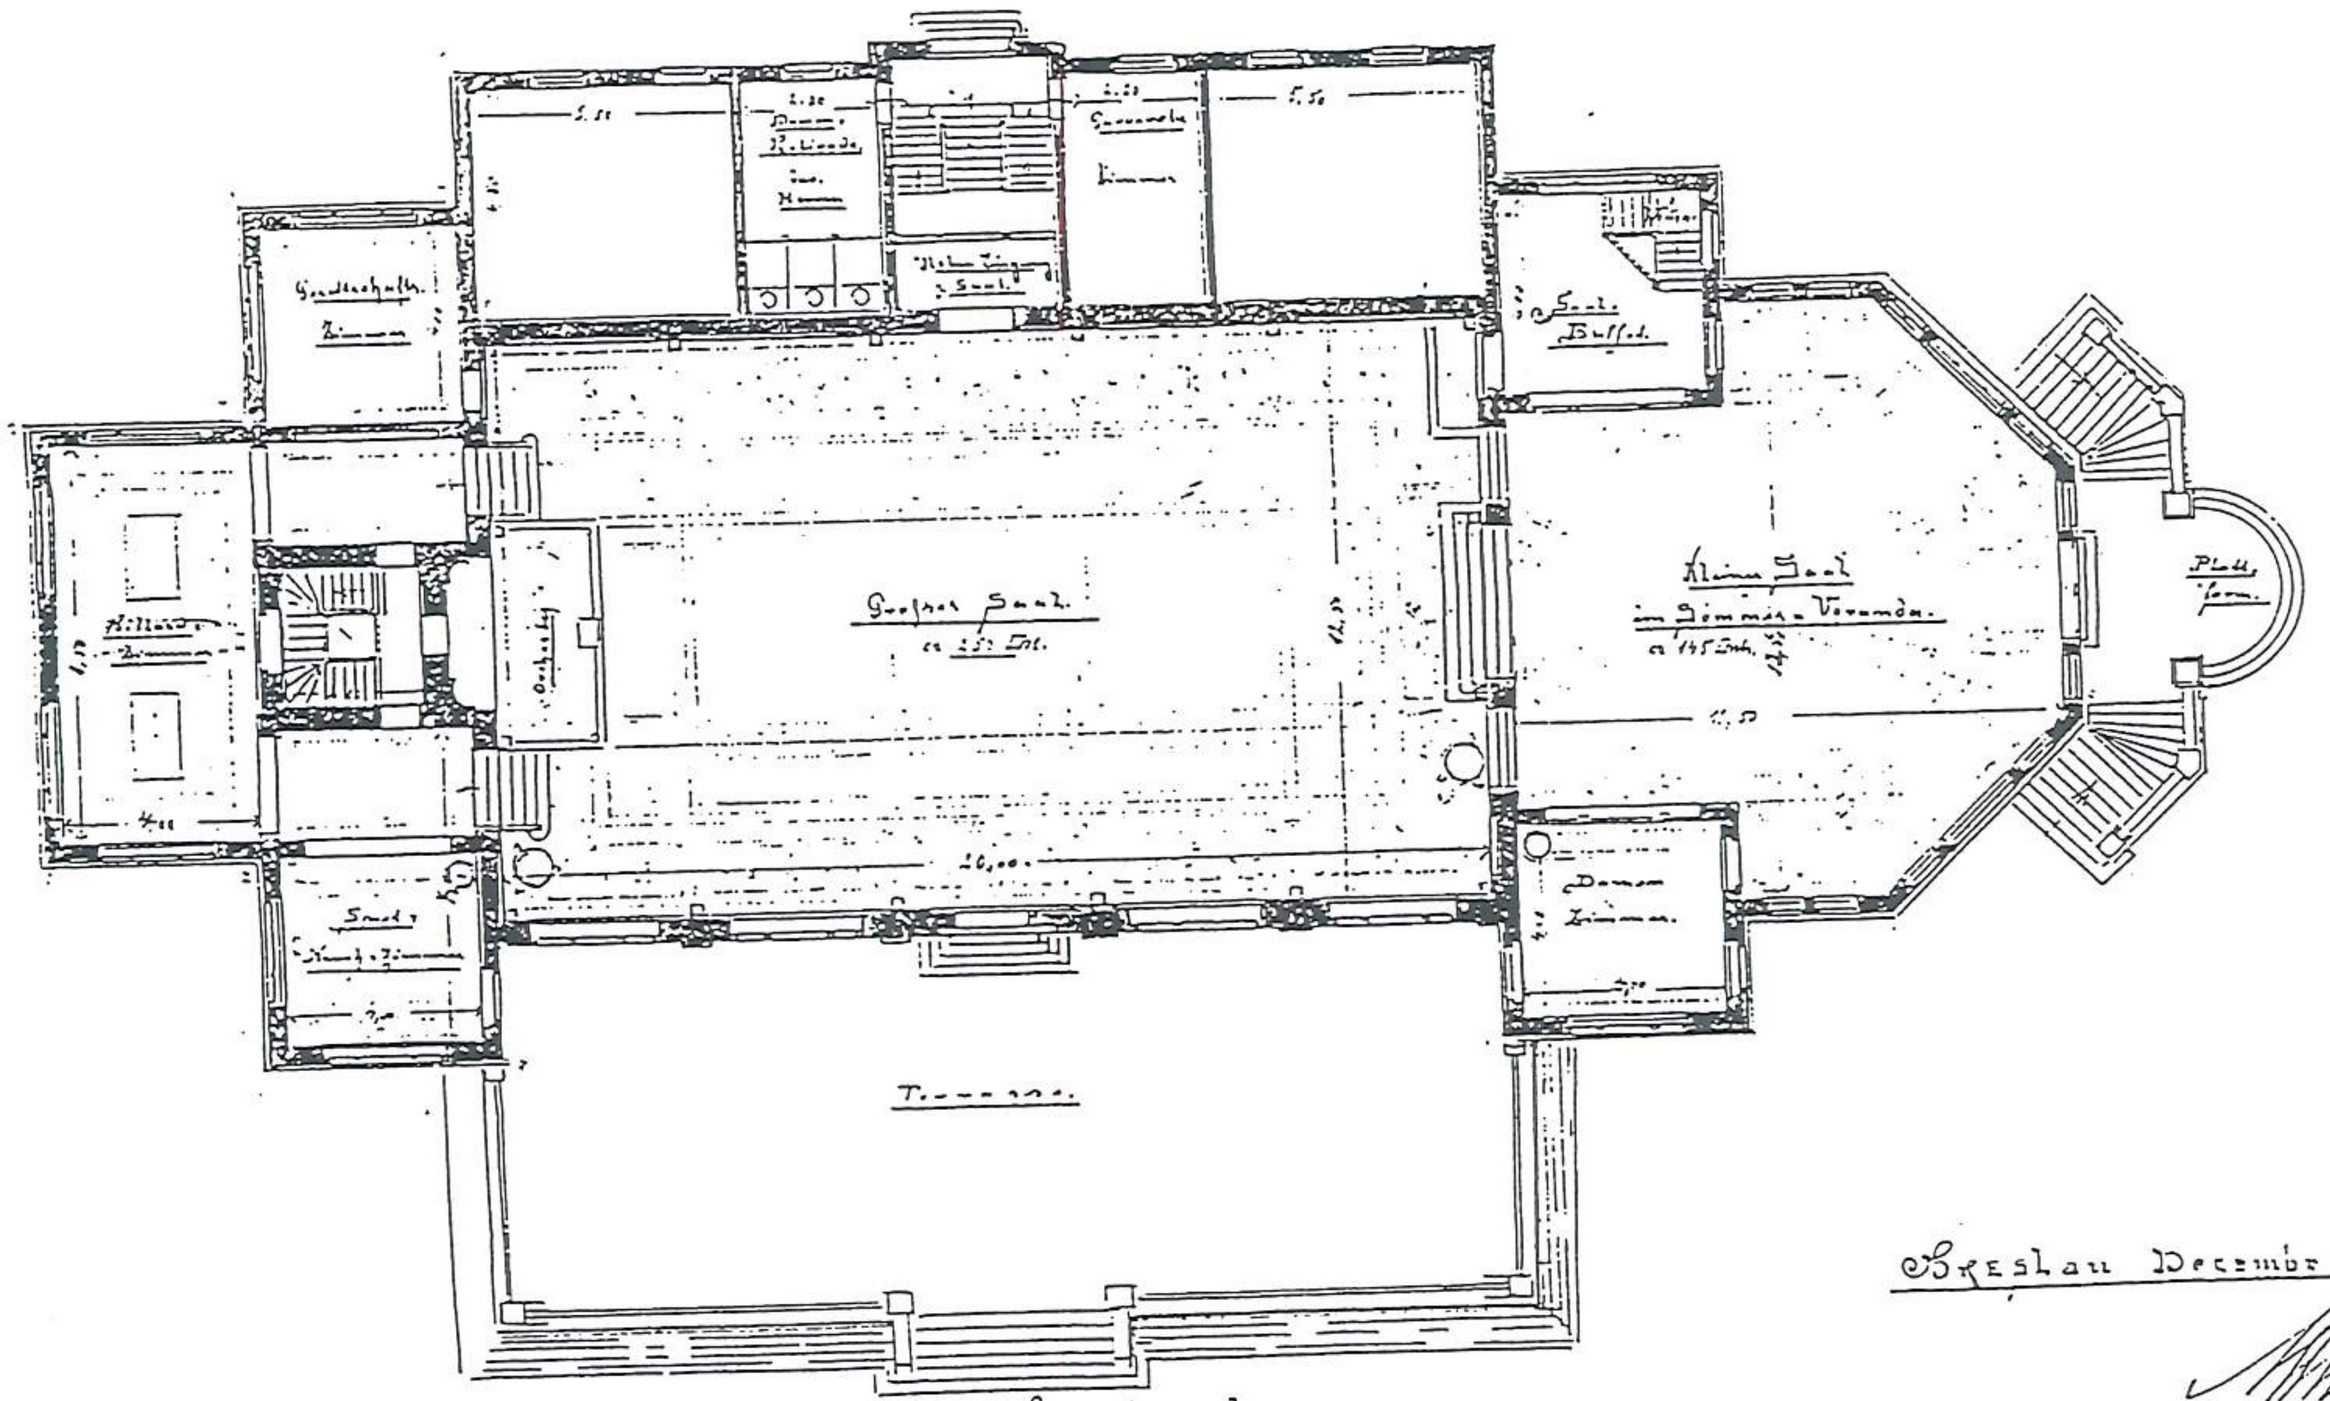

Breslau December 1882

Kayserlich

Cap. II. 8. 152 d

Tafel II.

Vorprojekt

zum Bau eines neuen Restaurations-Gebäudes

im Park von Scheidnig.

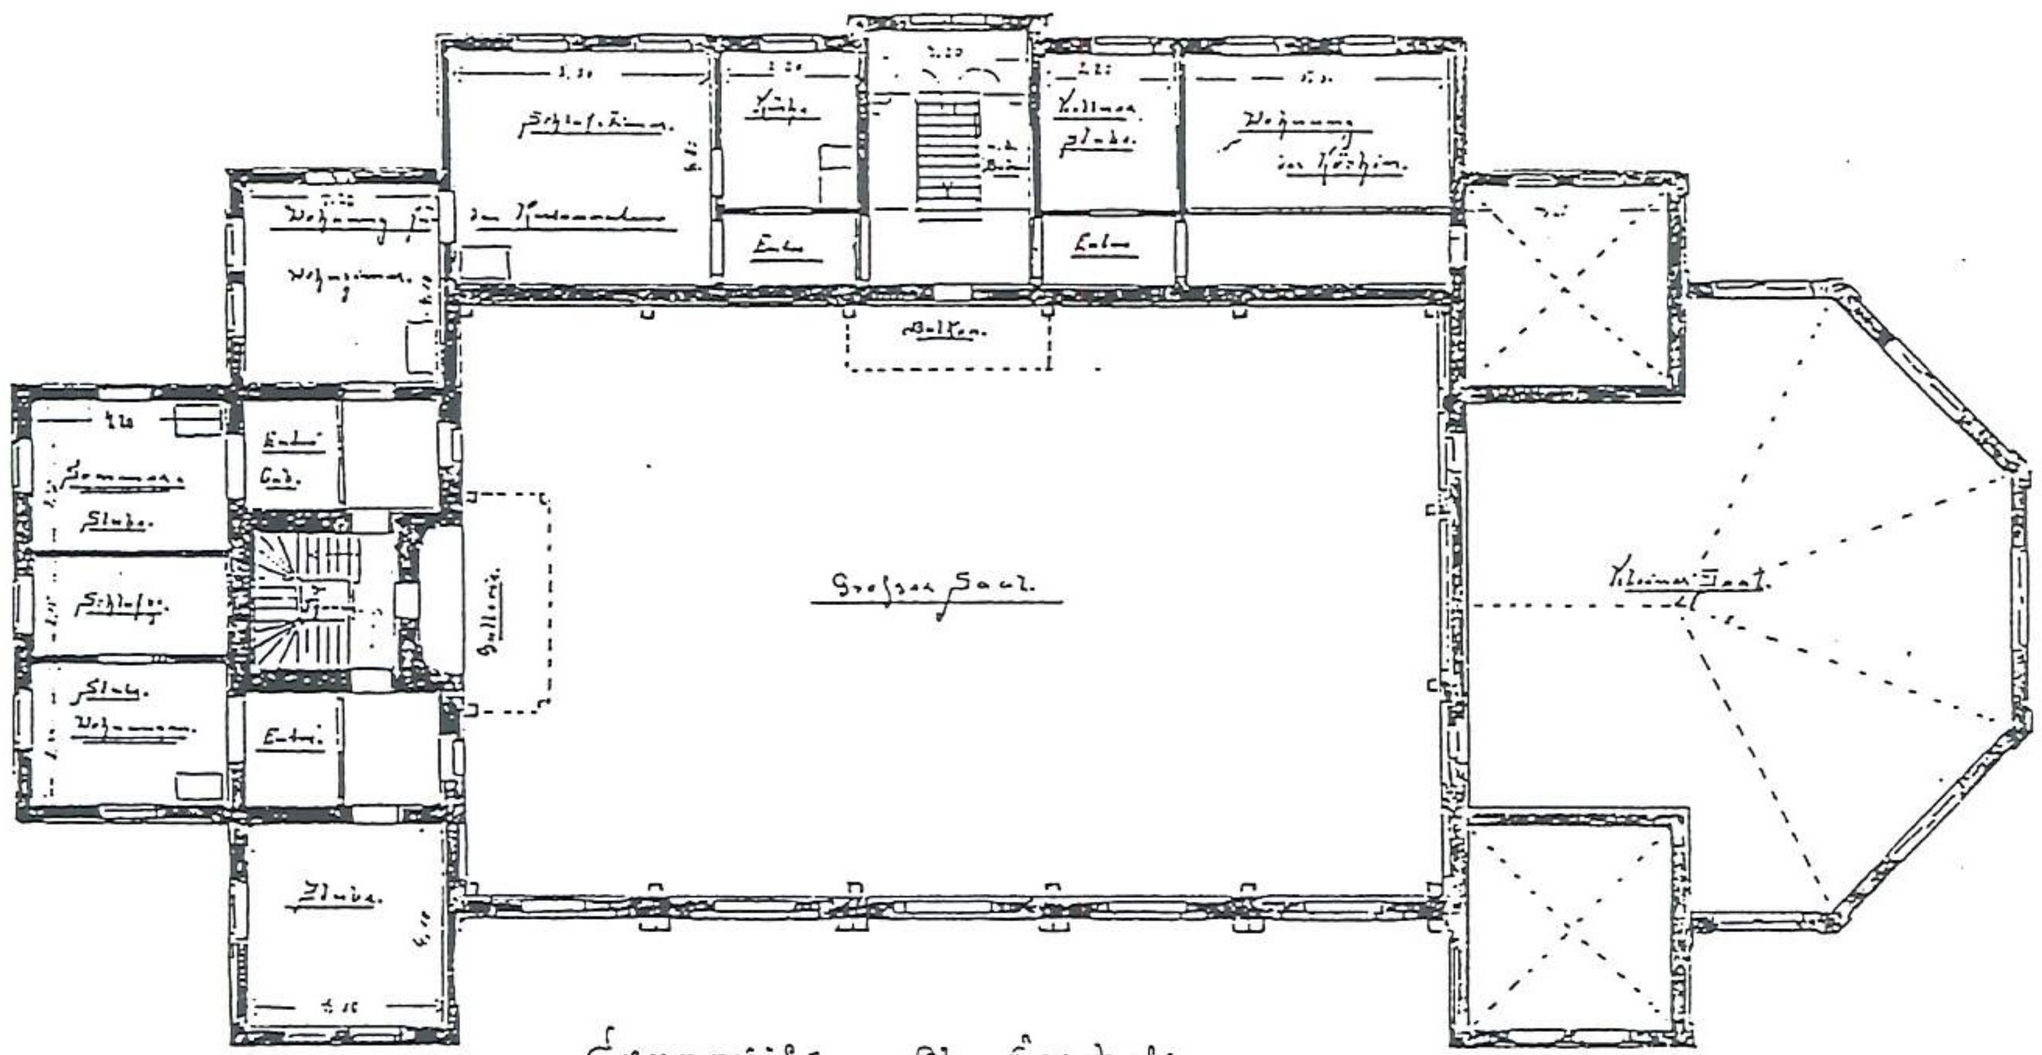

Grundriss vom Obergeschoss.

Breslau decembr 1882.

1 : 8 : 152 e
1 : M : 6

Cap. 11.8.-152 e

27 II projekt wstępny budowy restauracji - Szwajcarki w stanie zgodnym z planem parku Szczytnickiego. rzut poziomy piętra. J. R. Mende, grudzień 1882 r., ABMW sygn. III-23.

Karte

der Fürstlichen Residenz

ALT-SCHEITNIG

1882.

28. Plan Starych Szczytnik, uwzględniony niezrealizowany jeszcze lasek Göpperta. 1882 r.,
ABMW sygn. VII-63.

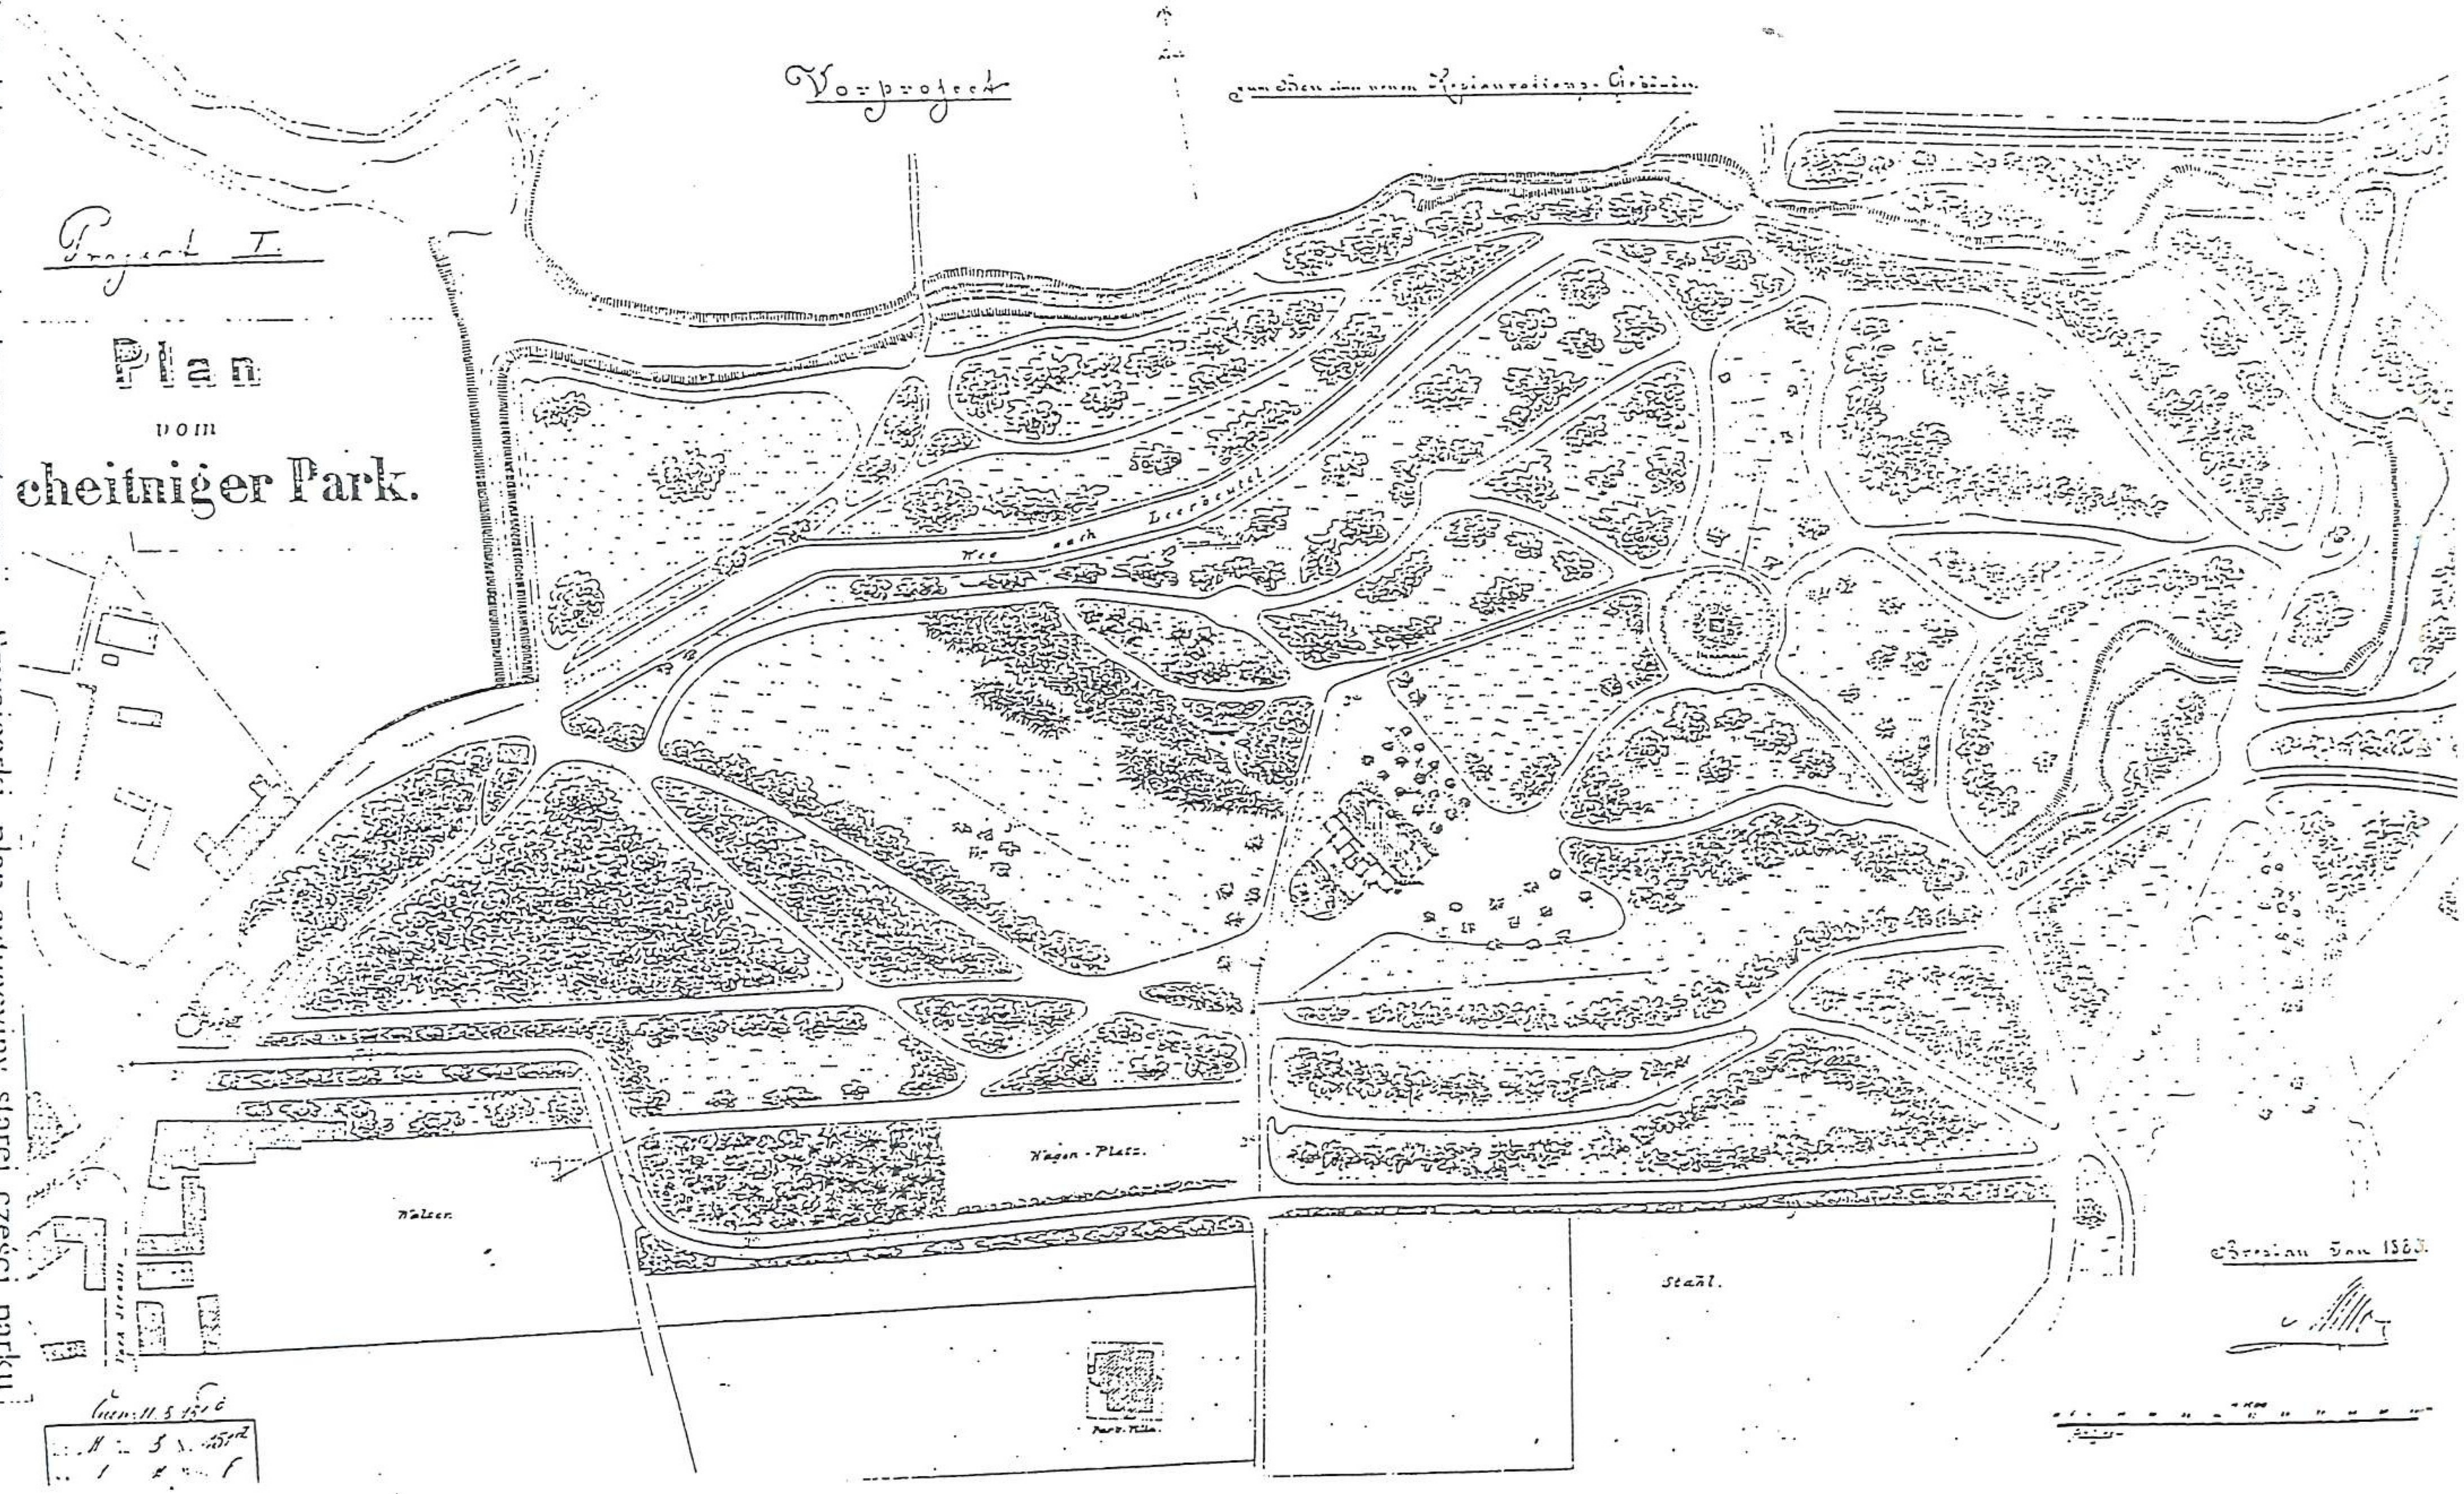

29.1 projekt wstępny budowy restauracji - Szwajcarki, plan sytuacyjny starej części parku Szczytnickiego J. R. Mende, styczeń 1883 r., światłokopia, akwarela, ABMW sygn. III-23.

30.II projekt wstępny budowy restauracji-Szwajcarki, plan sytuacyjny starej części parku
Szczytnickiego, 1 IX Monde stycznia 1883 r., rys. tuszem, akwarela, AIKMW sygn. III-23

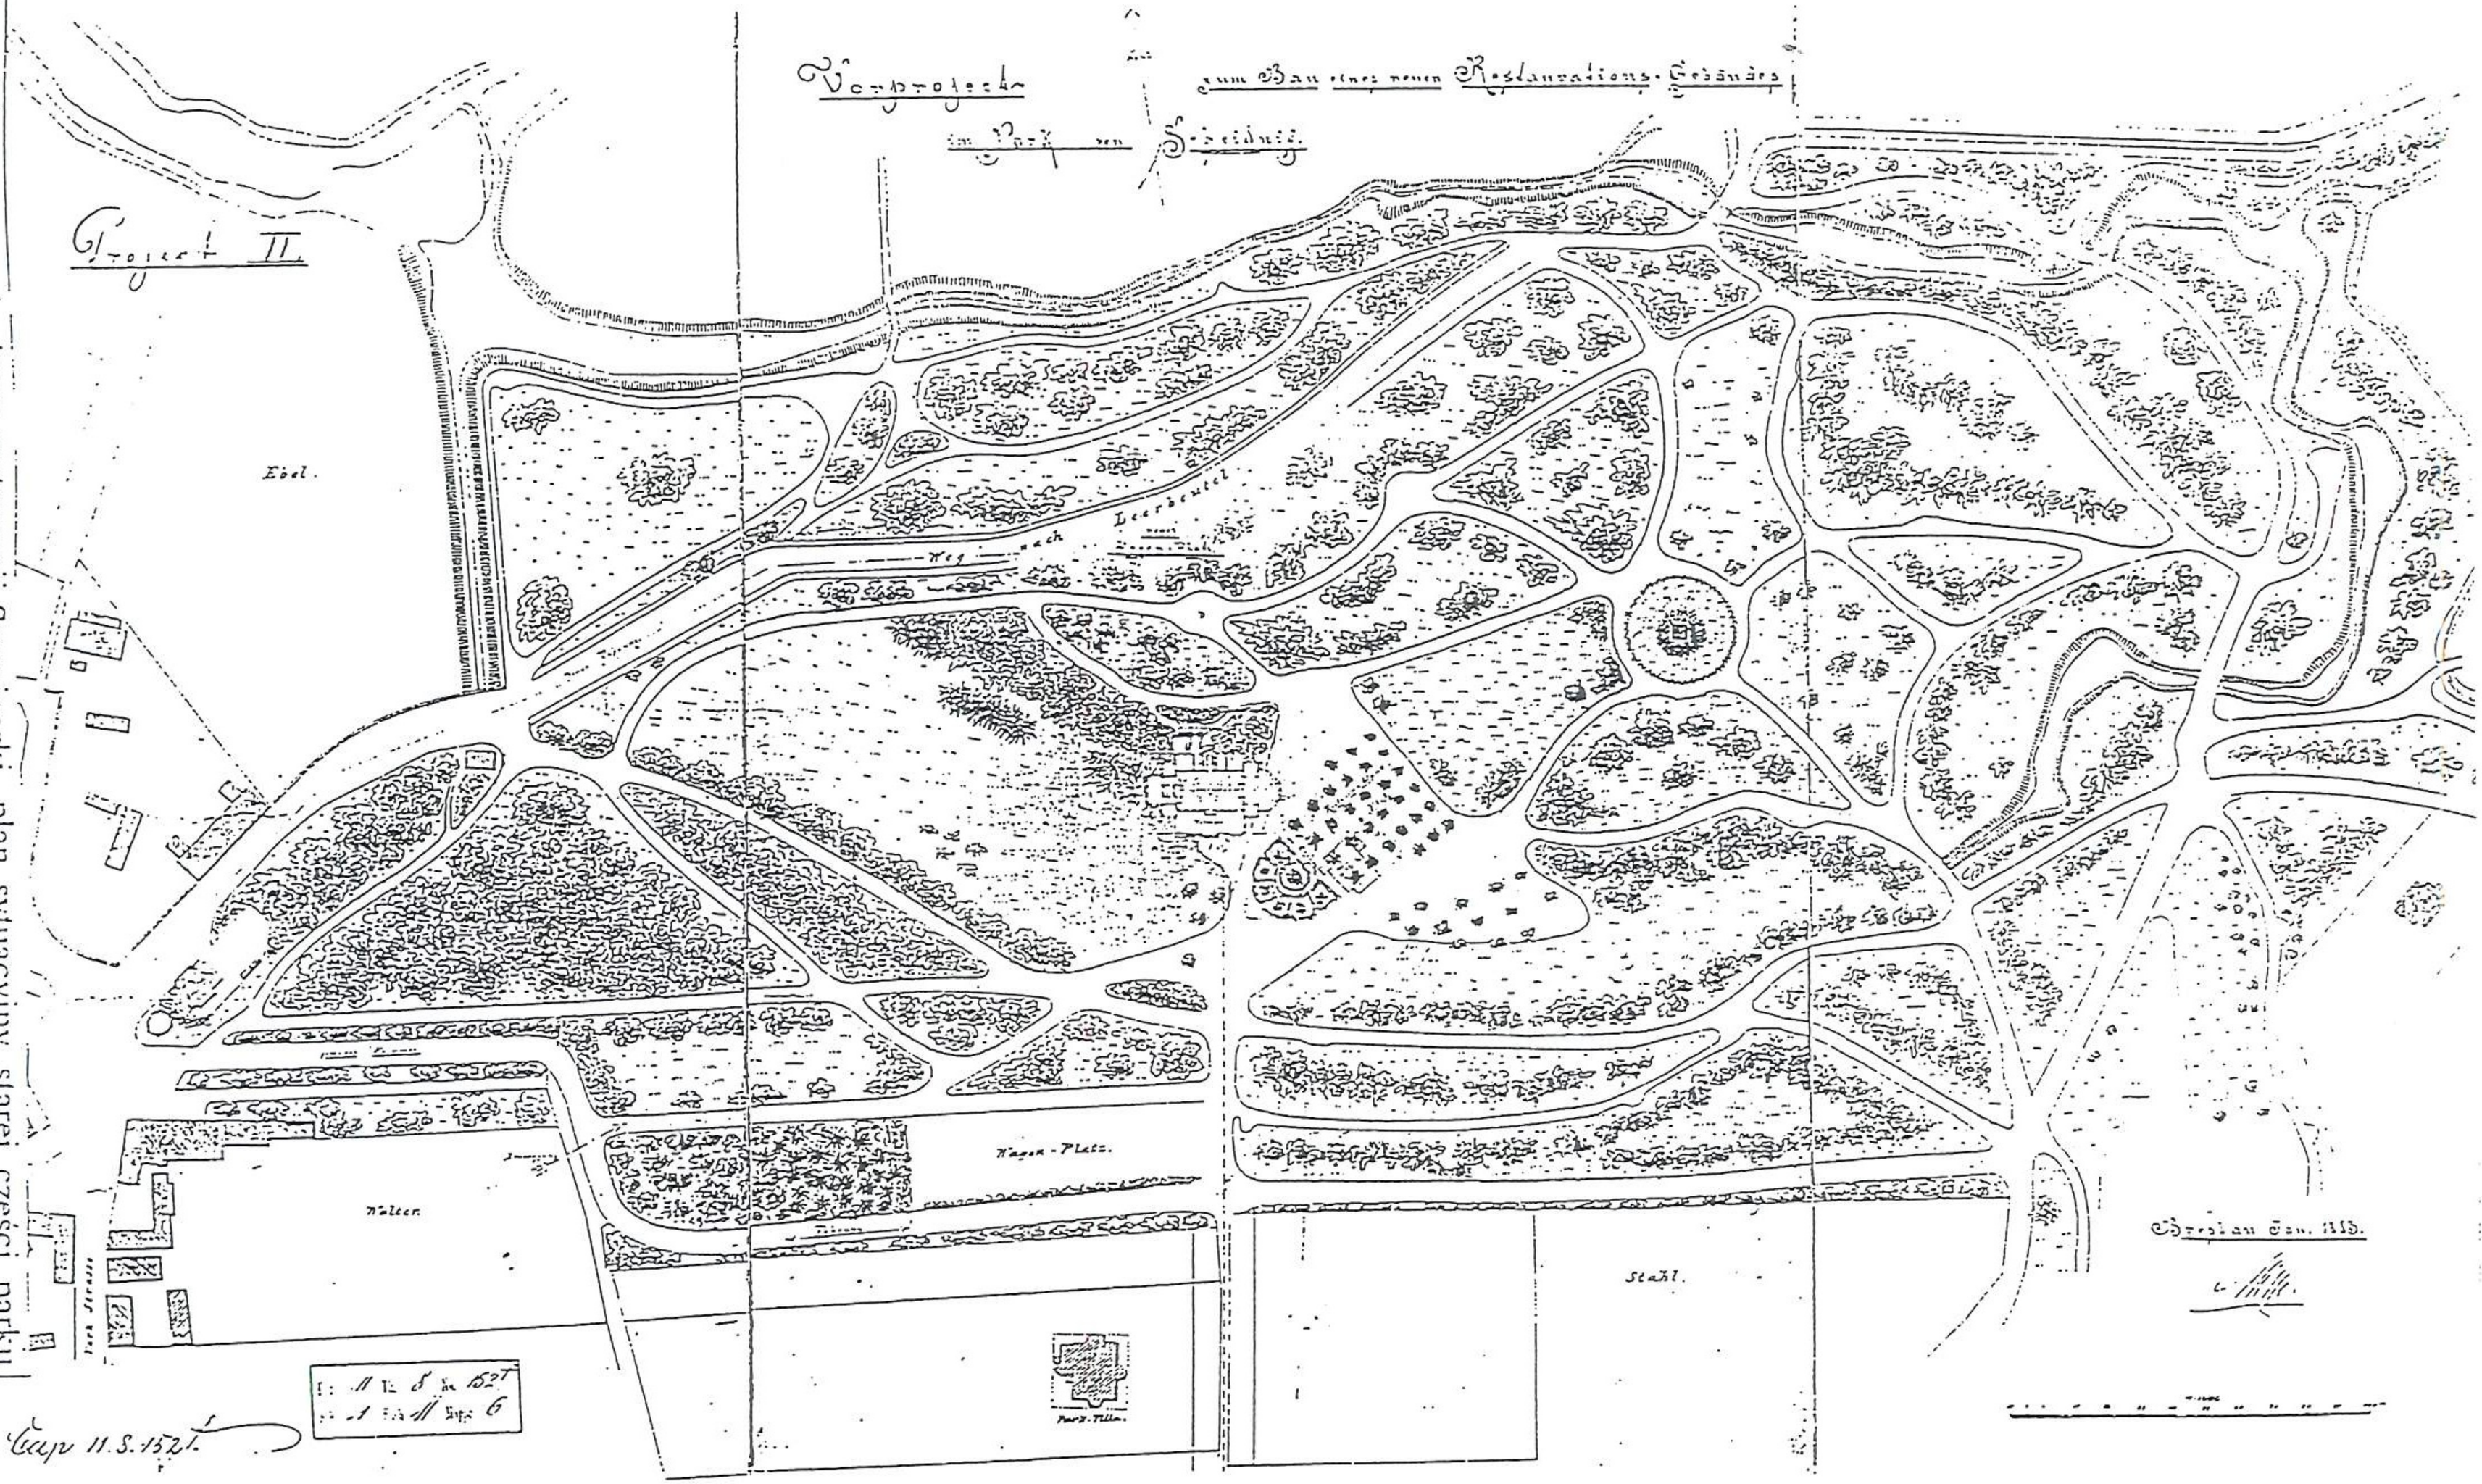

Projekt II.

Vorprojekt

zum Bau eines neuen Restaurations-Gebäudes

im Park von Scheidnig.

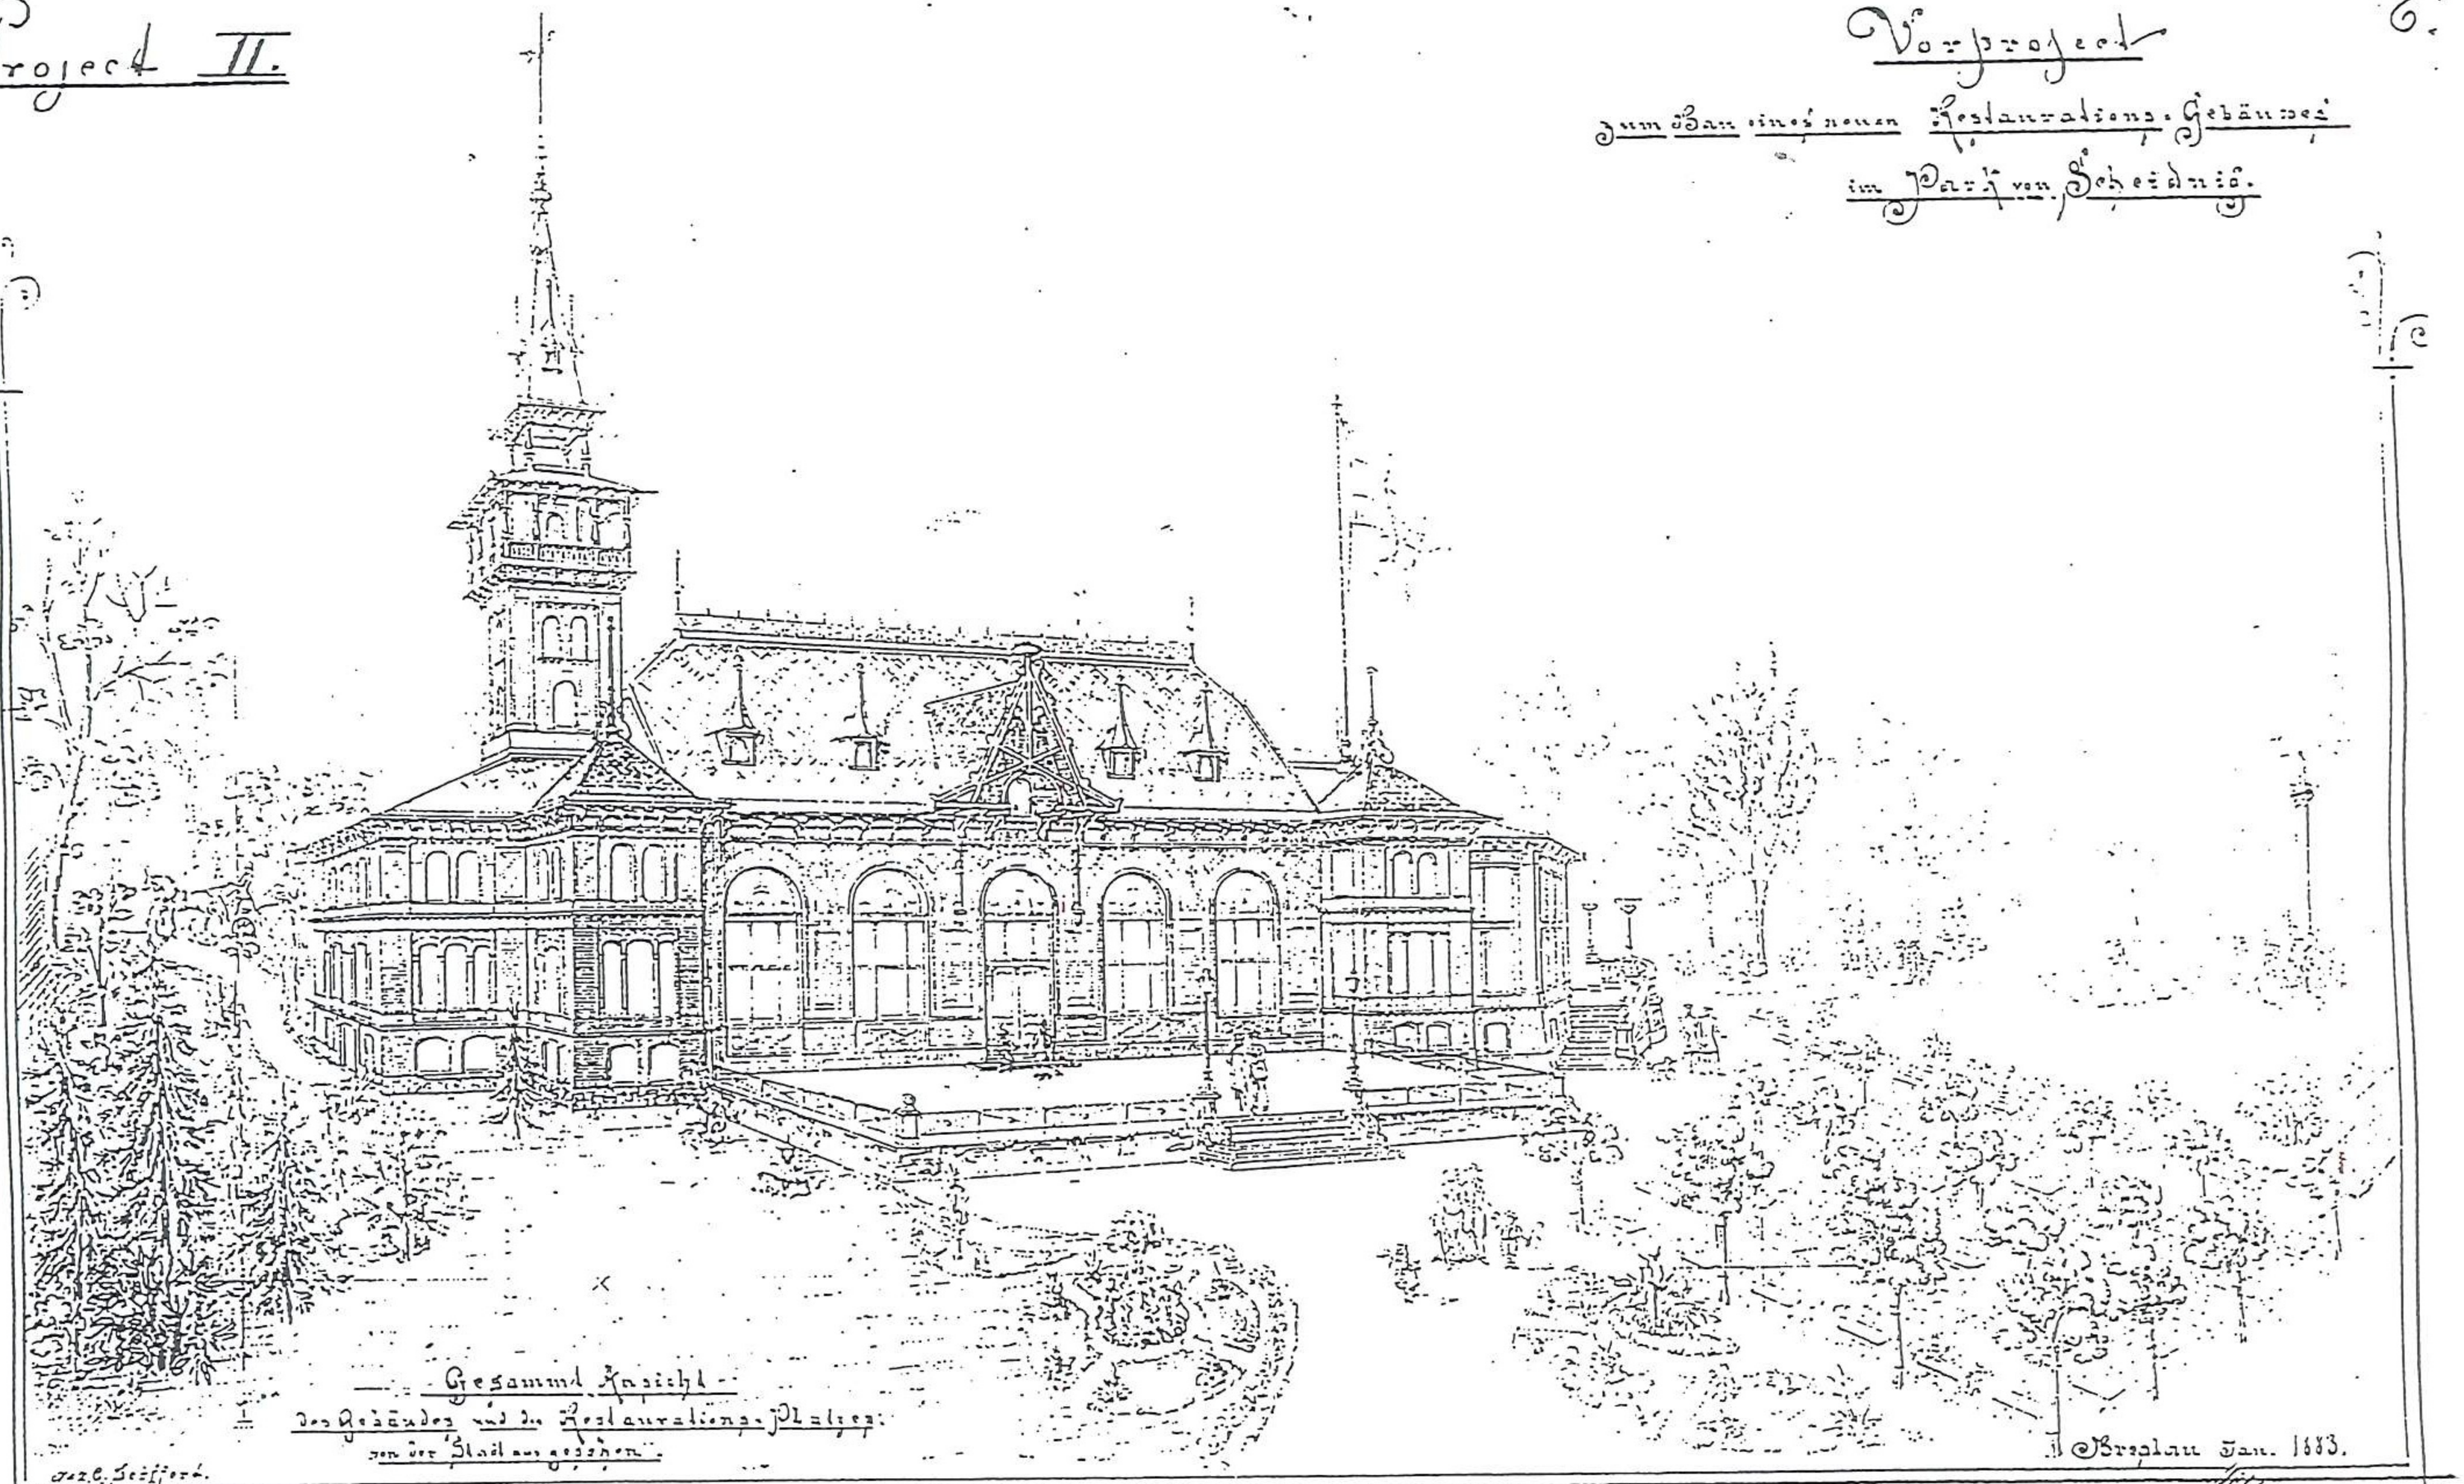

Gesammt-Ansicht

des Gebäudes mit der Restaurations-Halle

von der Stadt aus gesehen.

Breslau Jan. 1883.

Cap. II. 8. 1526

II 8 1526

1 II 6

II projekt wstępny budowy restauracji - Szwajcarki w starej części parku Szczytnickiego.

widok ogólny. J. R. Mende. styczeń 1883 r. rys. ołówkiem. Archiwum Miejskie. III-23

II.

32.11 projekt wstępny budowy restauracji - Szwajcarki w starej części parku Szczytnickiego, przekrój pionowy. J. R. Mende, grudzień 1883 r., rys. ołówkiem, akwarela, ABMW sygn. III-23.

Cap. II. S. 152c
II. S. 152c
II. 6

Vorprojekt

zum Bau eines neuen Restaurations-Gebäudes im Park von Scheidnitz.

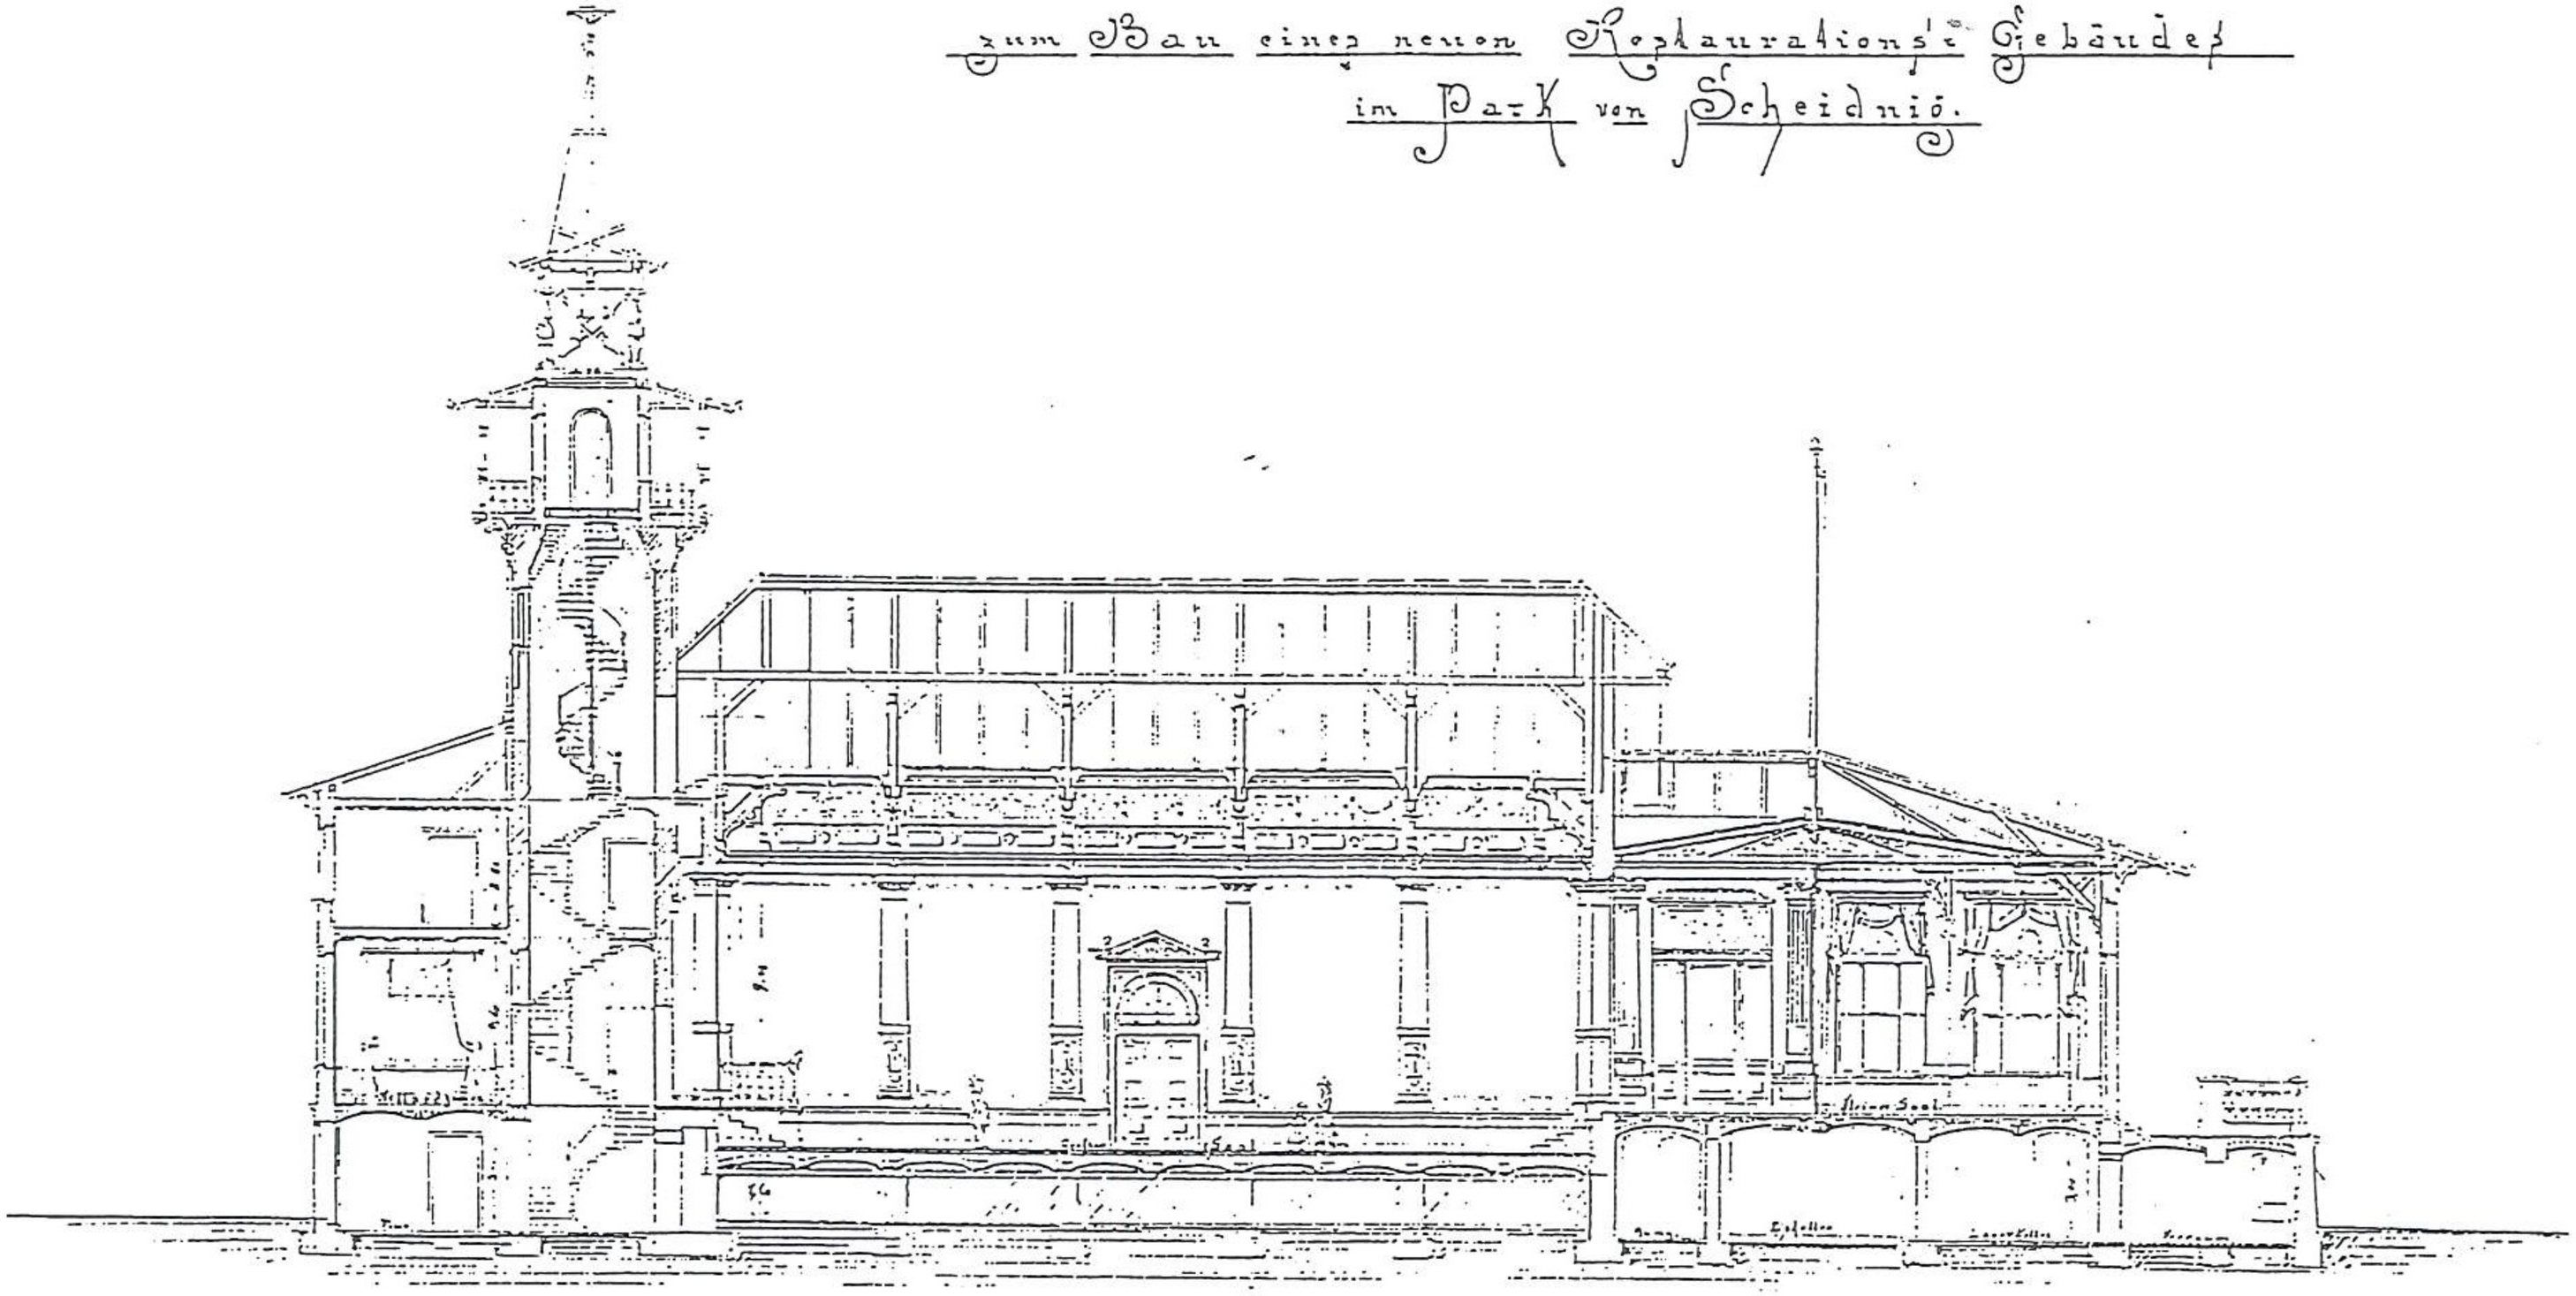

Längen durchschnitt.

Breslau Decembr 1883.

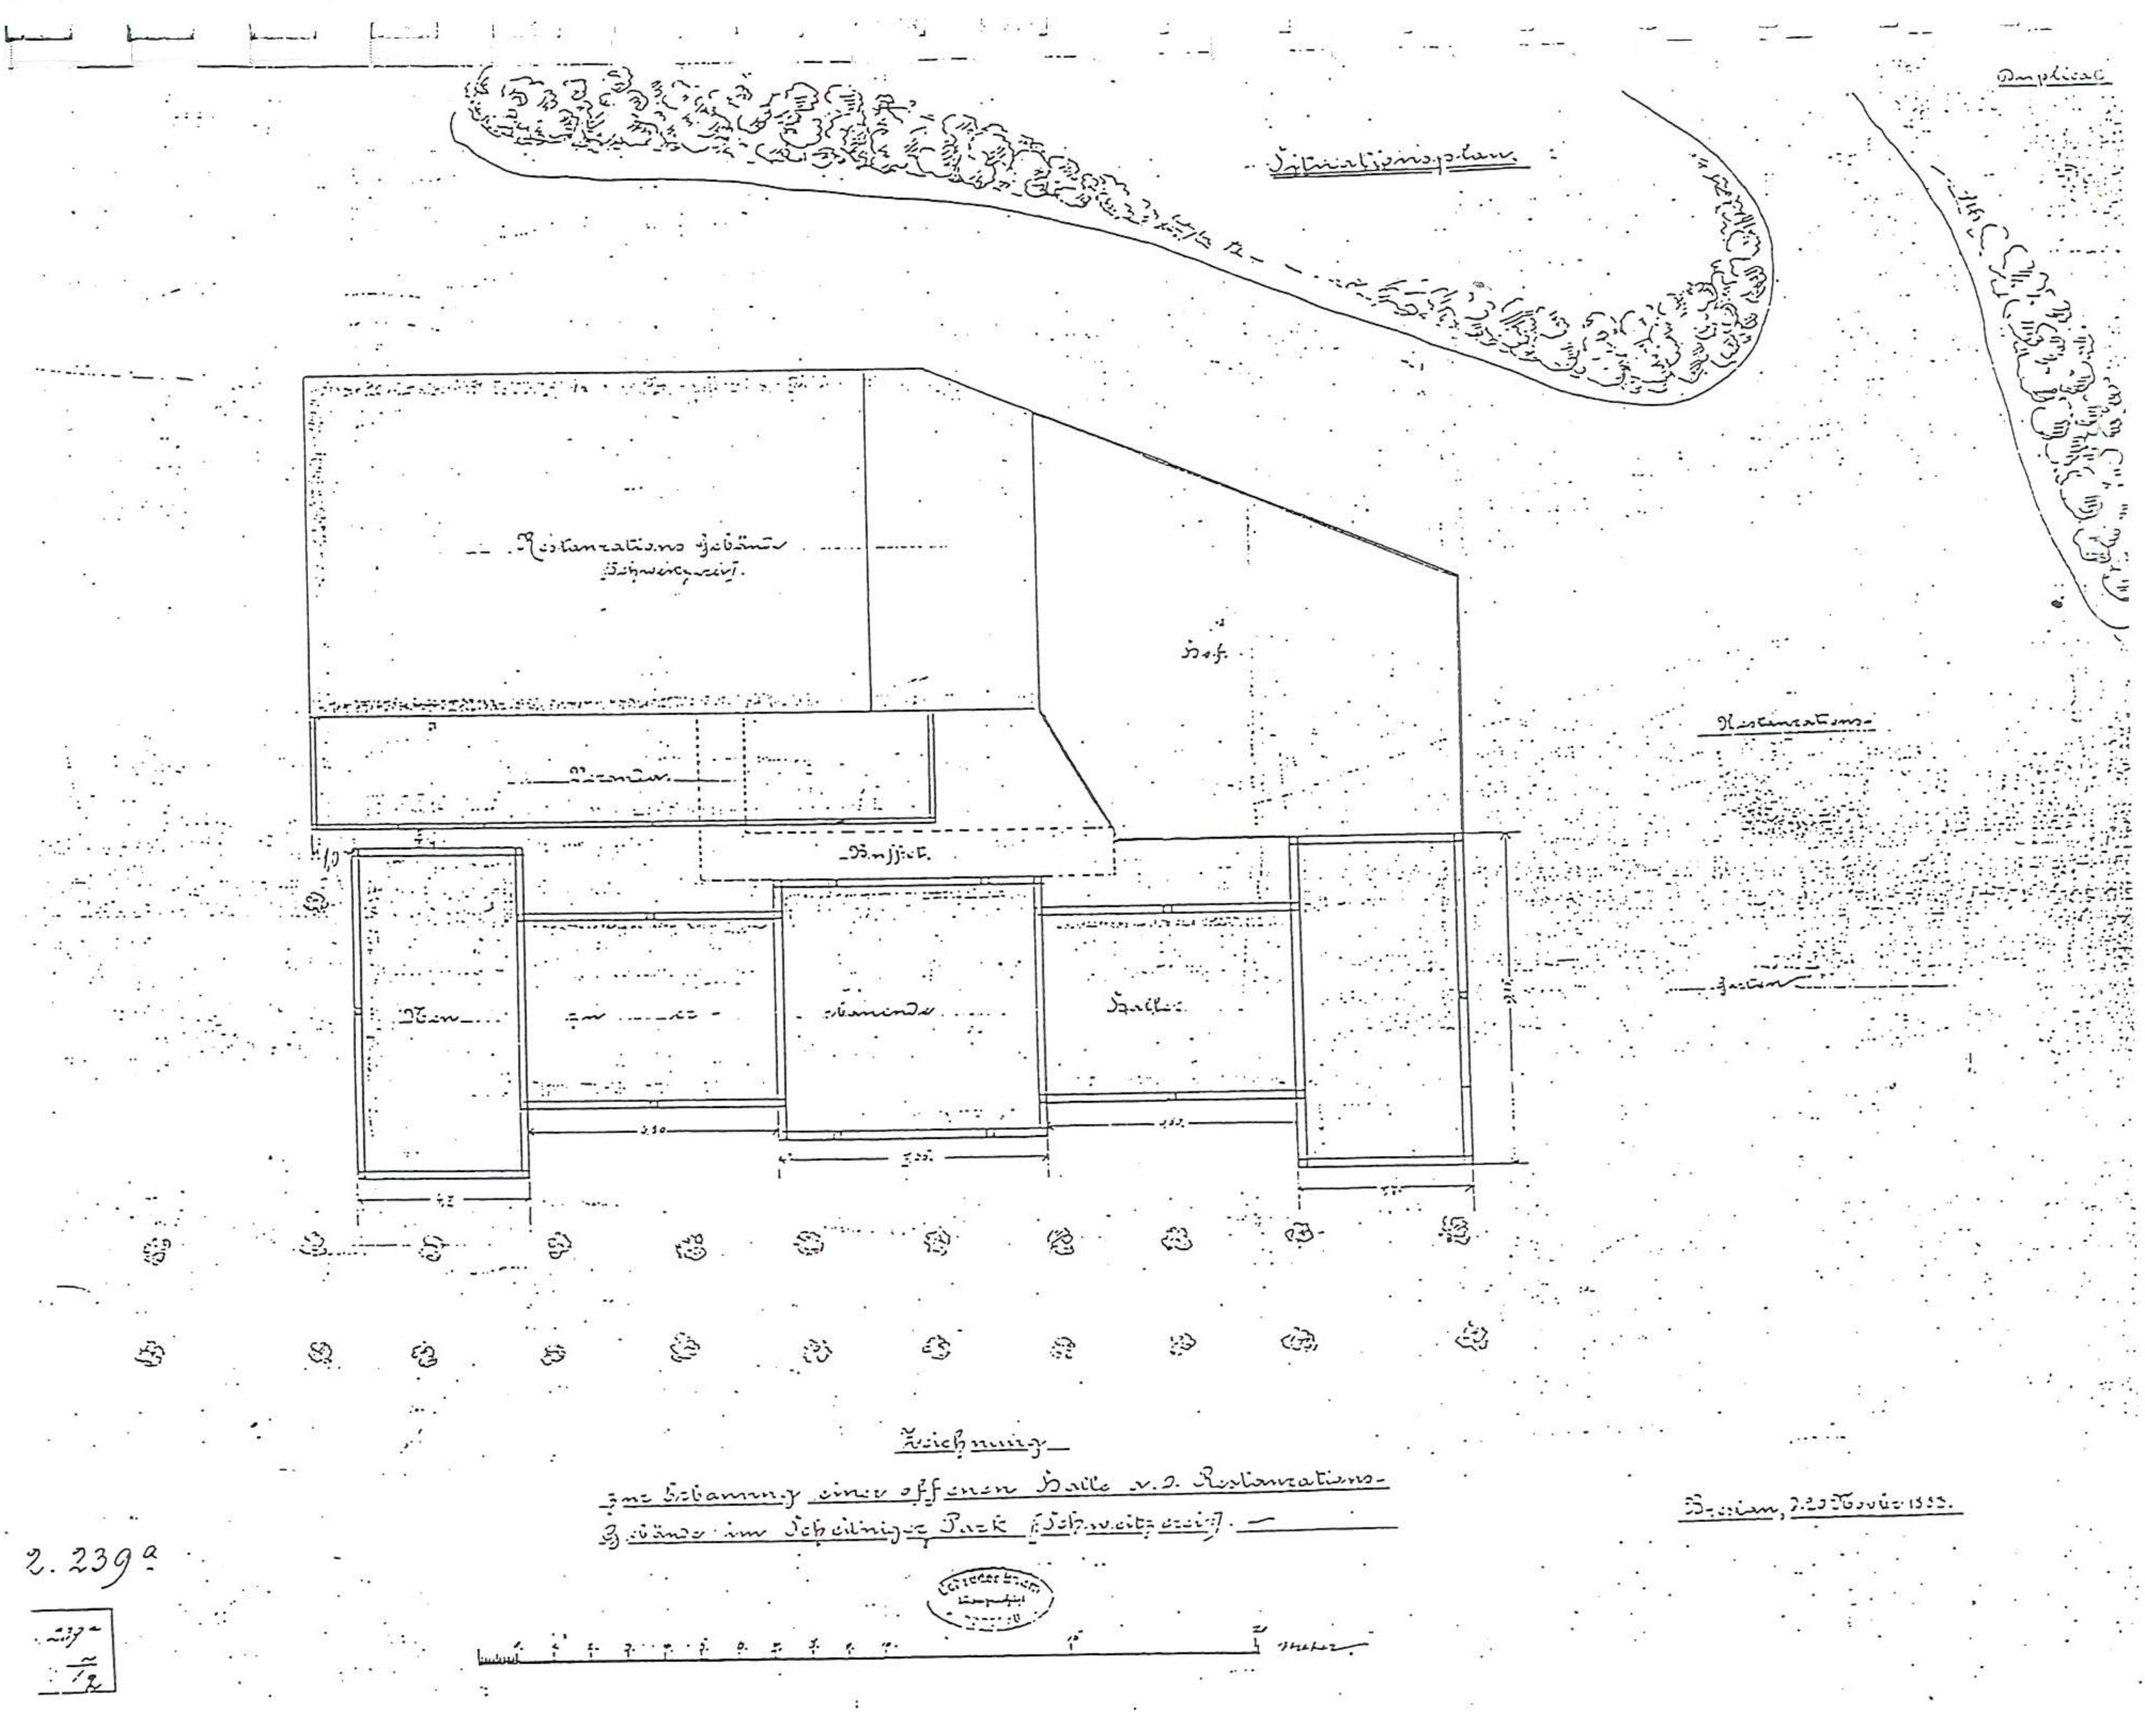

33. Plan sytuacyjny dobudowy do Szwajcarki otwartej hali restauracyjnej. Firma Baum, listopad 1883 r., rys. tuszem, ABMW sygn. III-23.

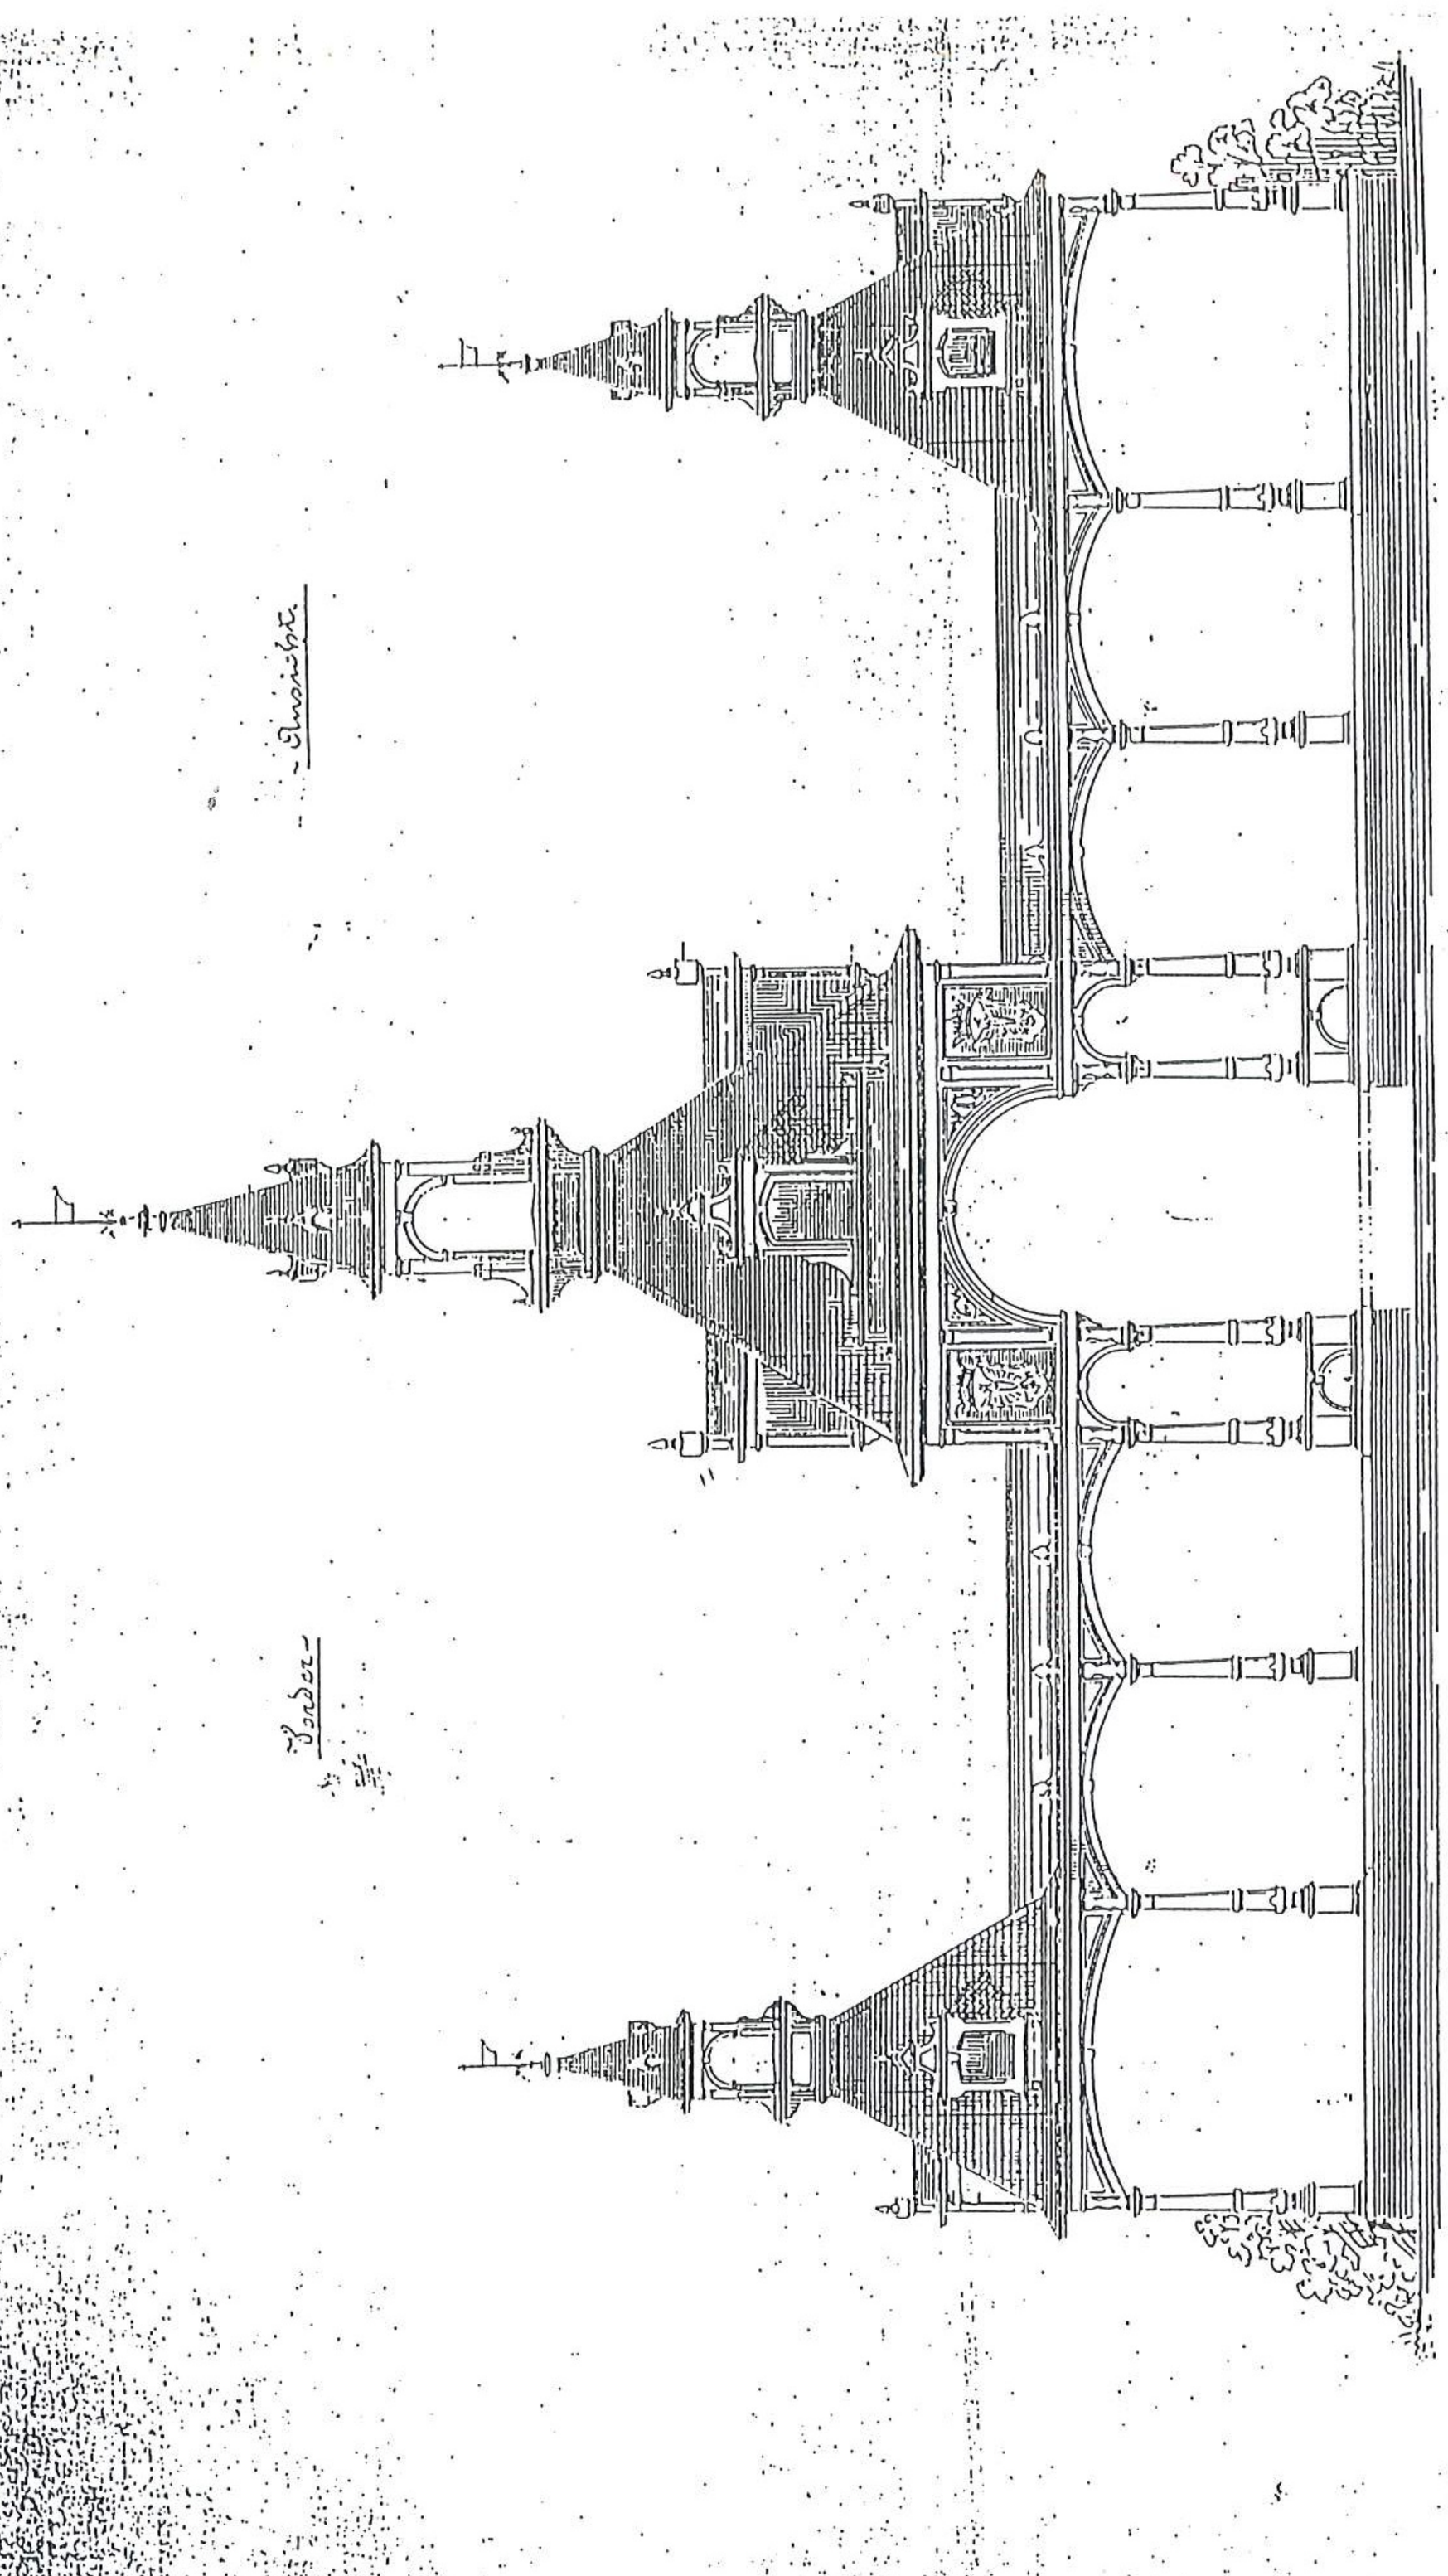

34. Projekt otwartej hali restauracyjnej przy Szwajcarce, elewacja frontowa. Firma Baum, listopad 1883 r., rys. tuszem, ABMW sygn. III-23.

35. Projekt otwartej hali restauracyjnej przy Szwajcarce, elewacja boczna, przekrój pionowy.
Firma Baum, listopad 1883 r., rys. tuszem, ABMW sygn. III-23.

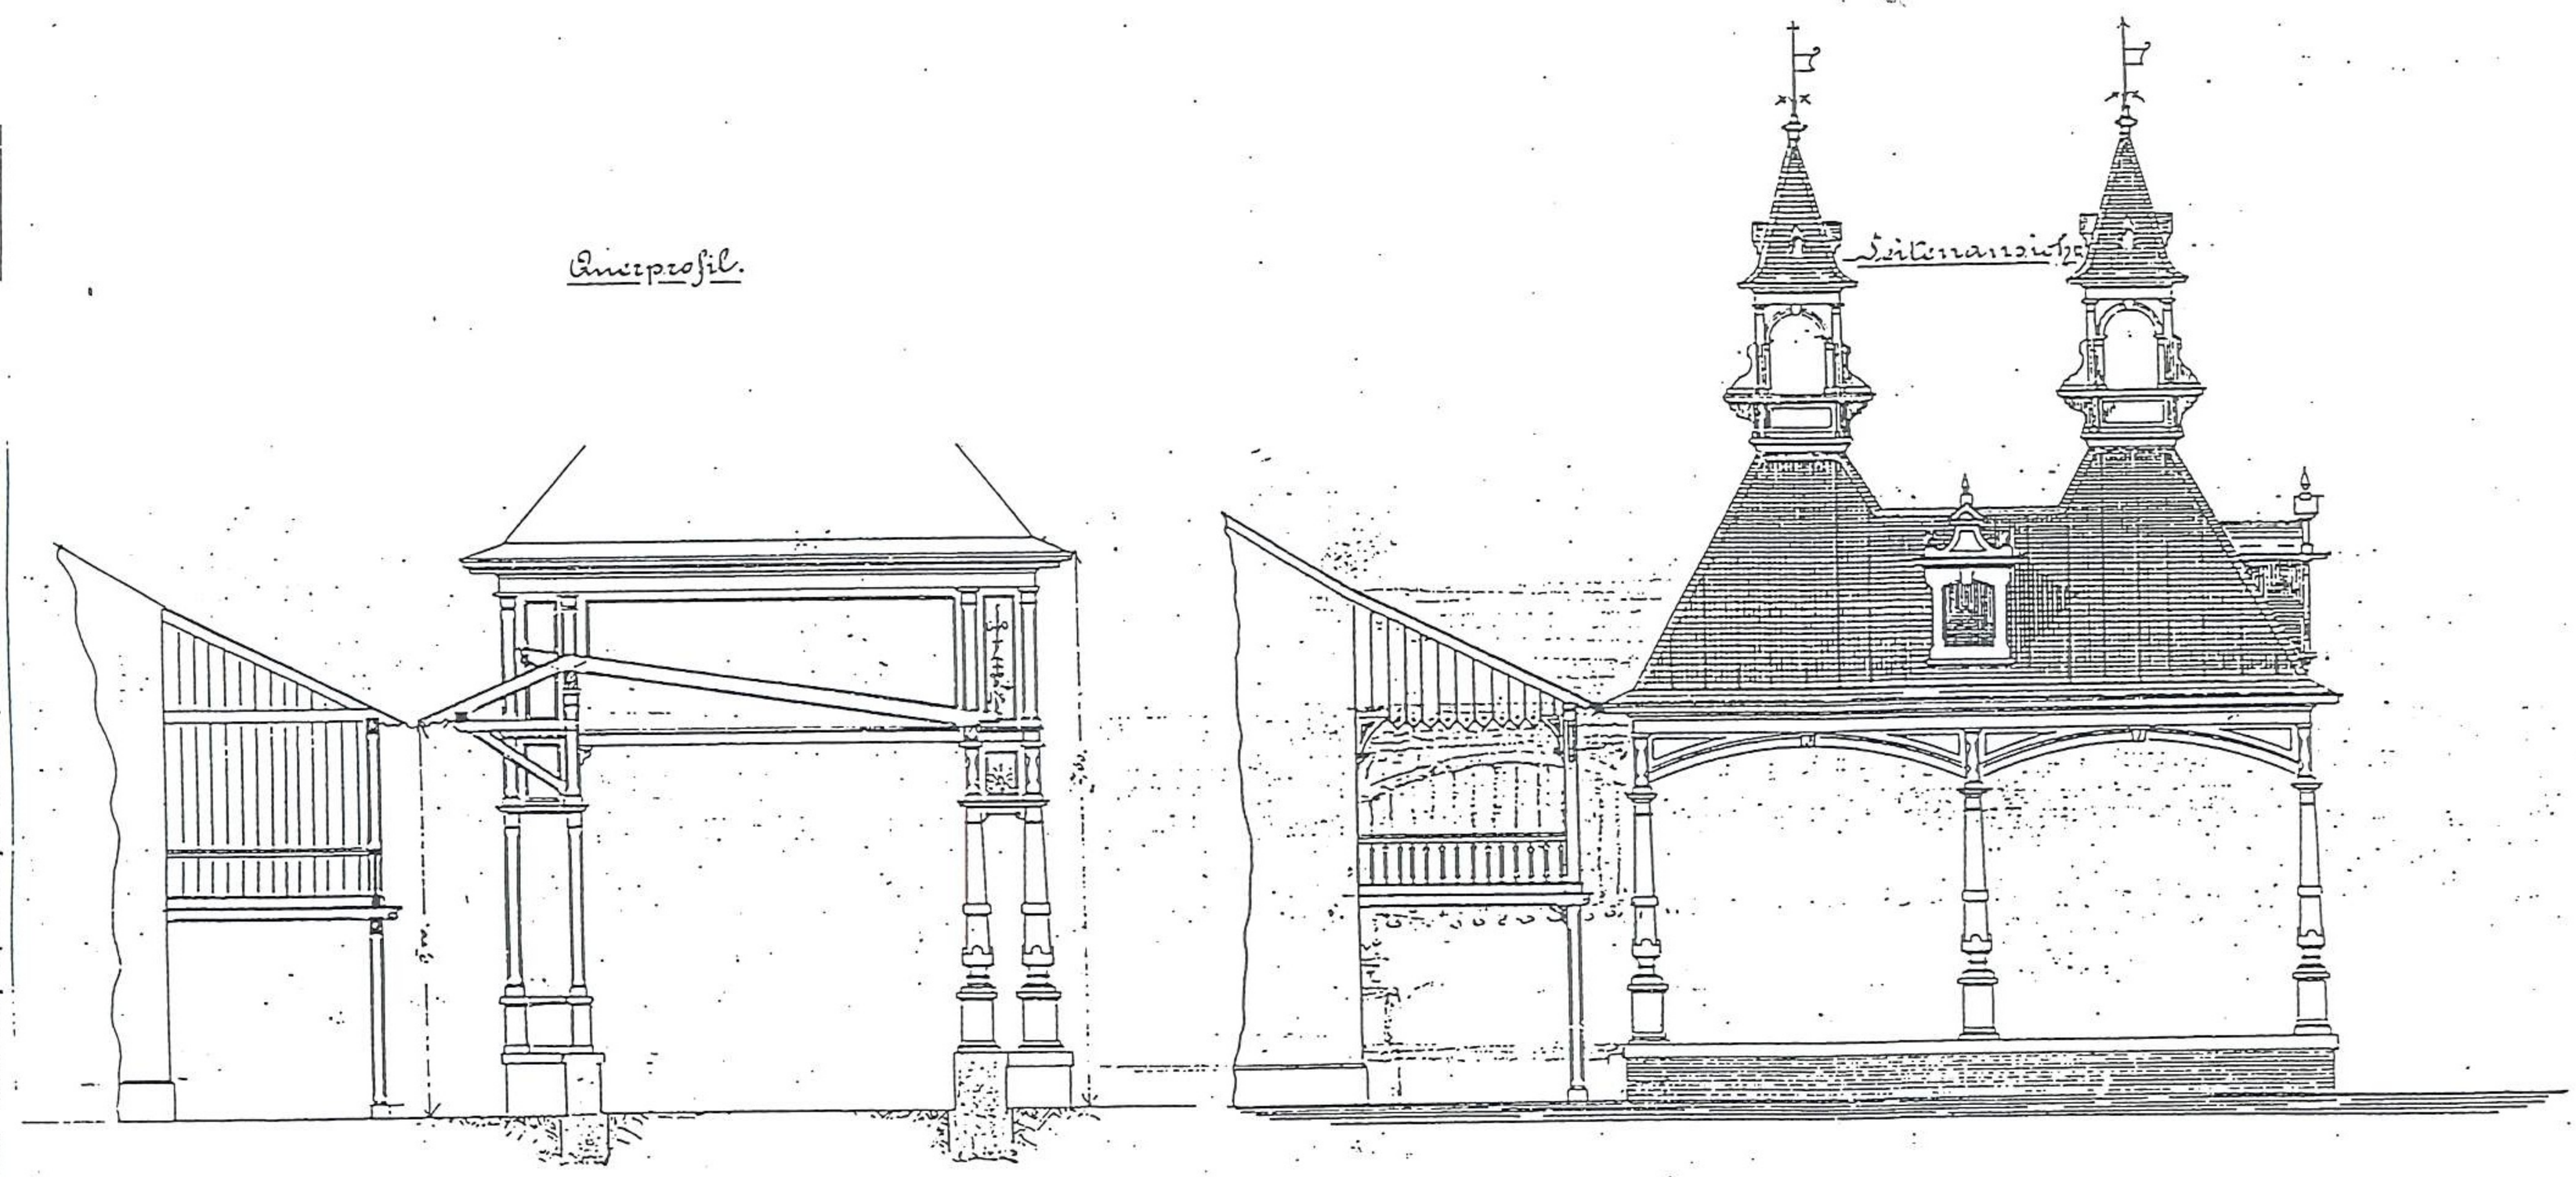

Zeichnung
zur Erbauung einer offenen Halle v. d. Restaurations-
Gebäude [Schweizerei] im Scheitniger Park, hierselbst.

Breslau, d. 20 November 1883.

Gebrüder Baum
Baugeschäft
Breslau

239.

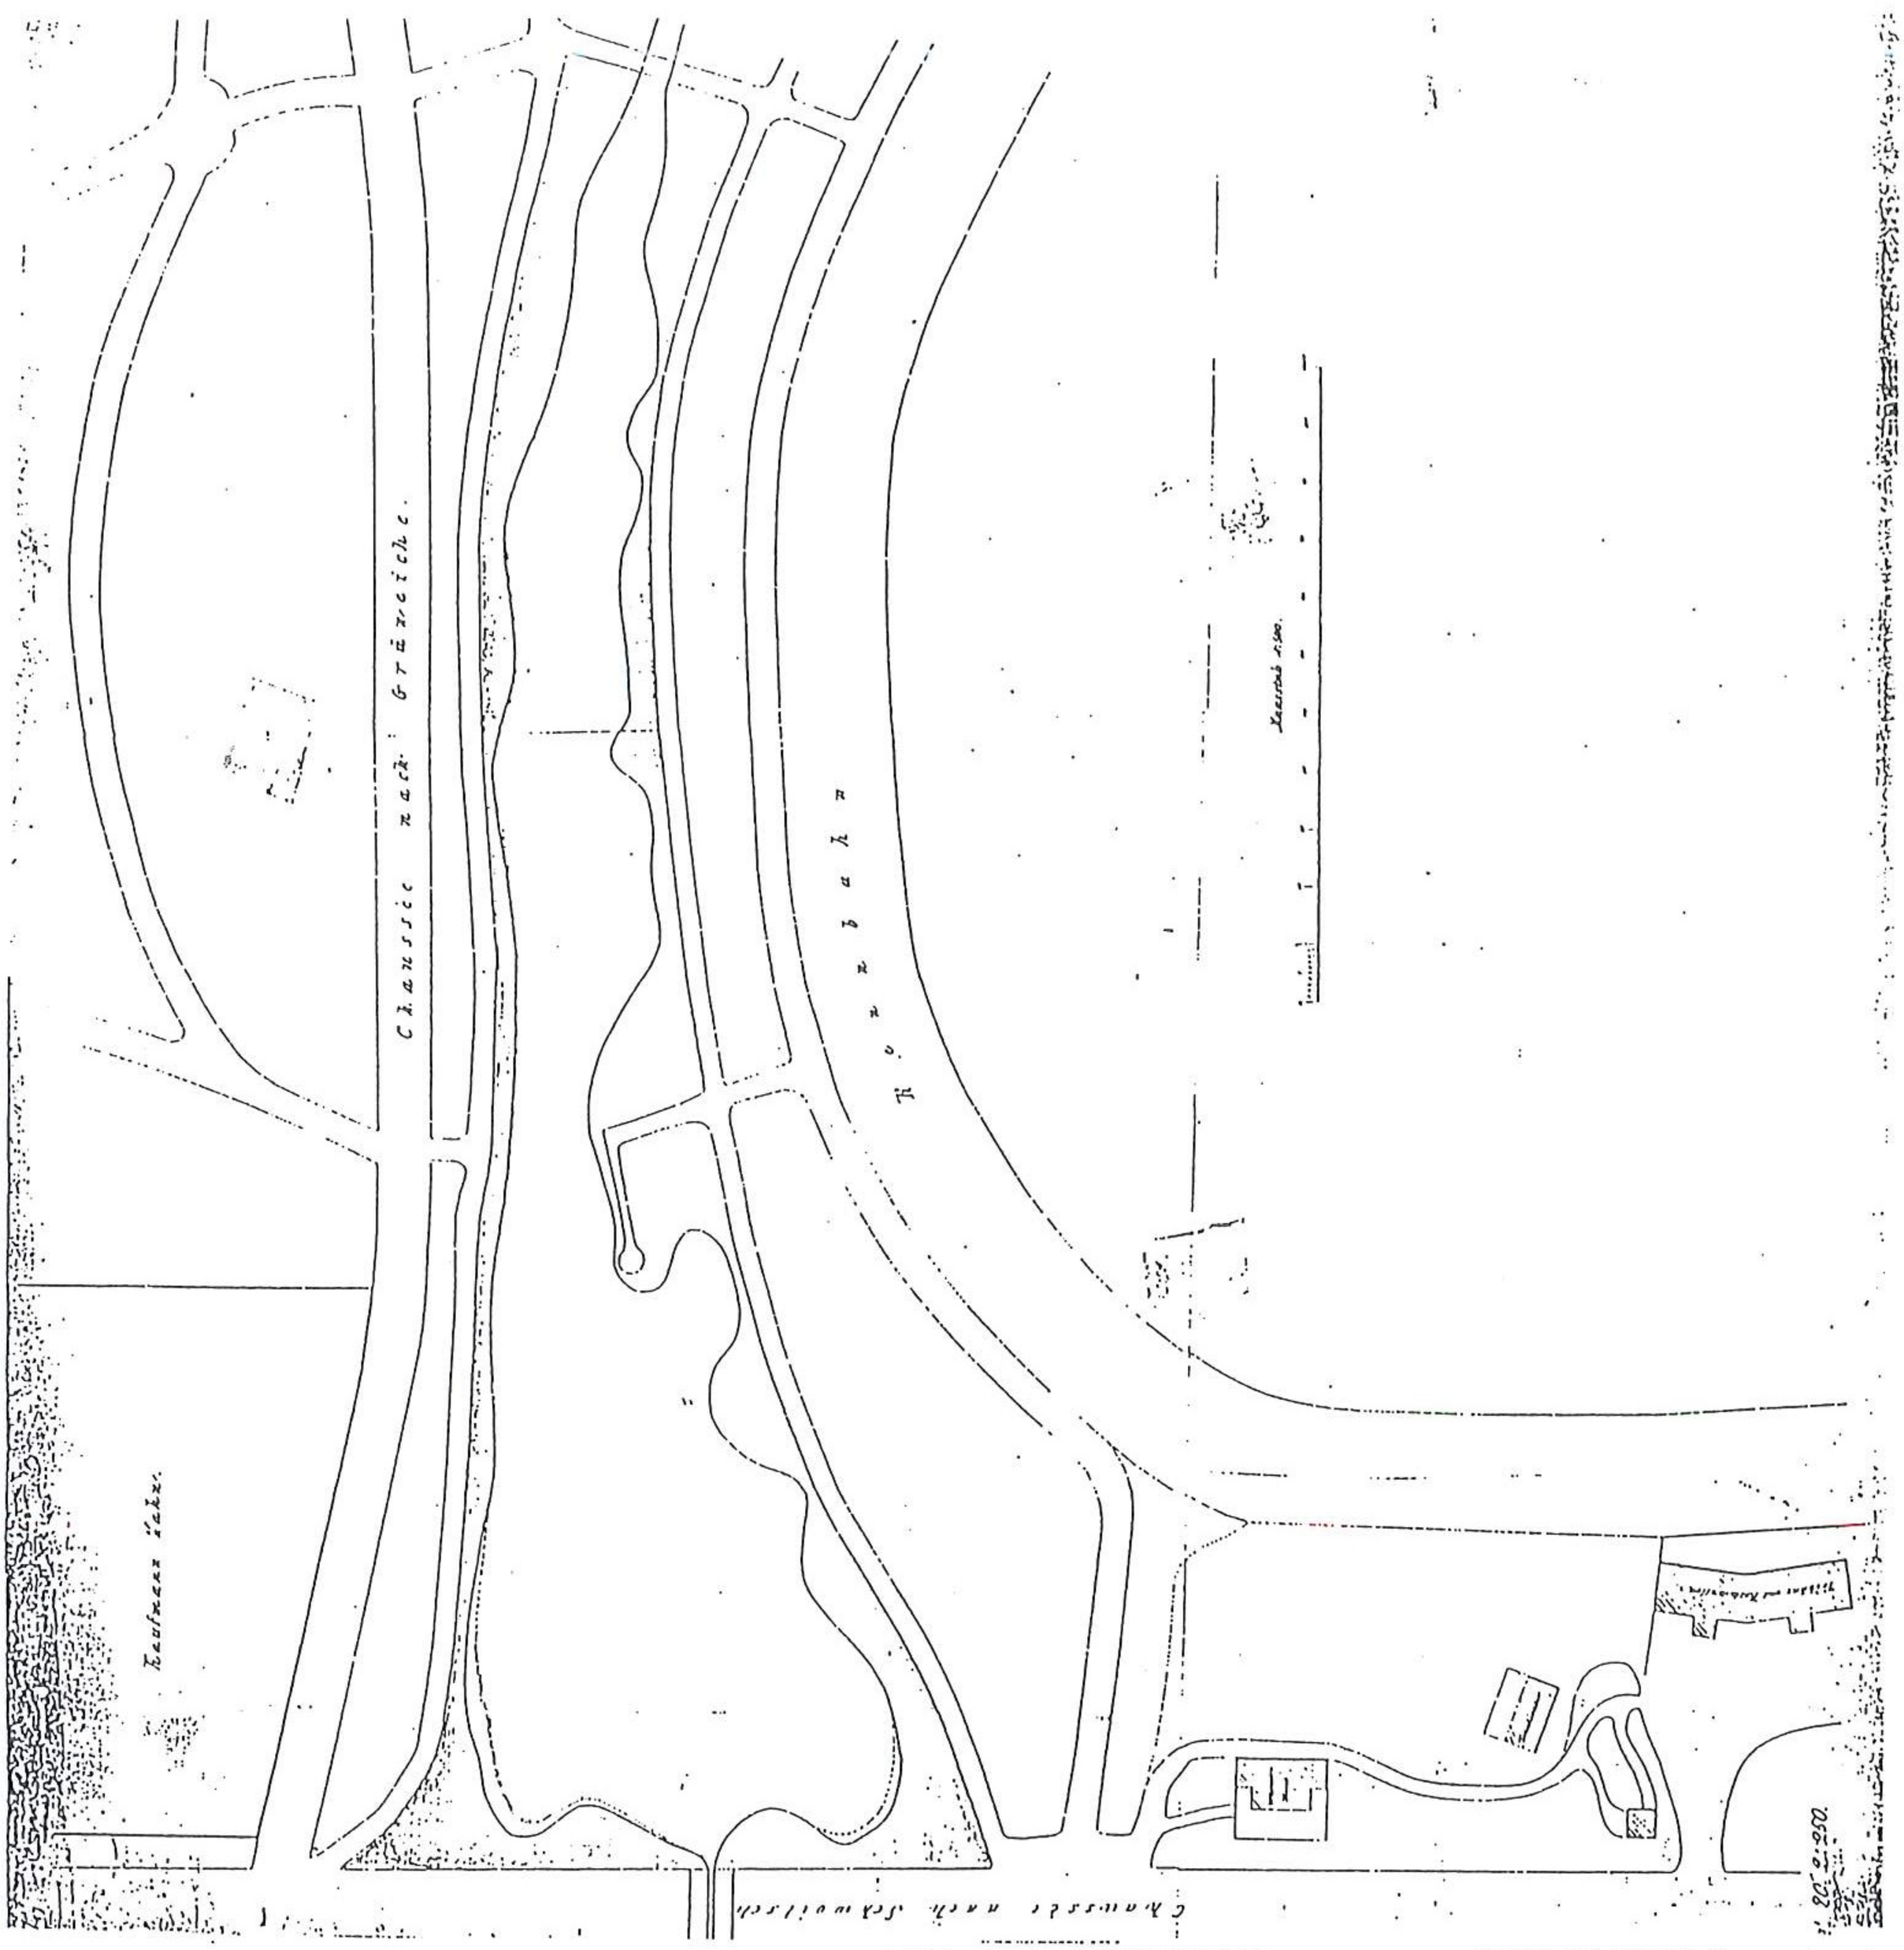

36.Projekt zagospodarowania głównego wejścia na tor wyścigów konnych z: budynkami trybuny głównej, restauracji, totalizatora i wartowni, z 1887 r., papier/tusz, akwarela, w skali: 1:500, ABMW sygn. H202

Zeichnung.

zur Vergrößerung der Restaurationshalle an dem Restaurations-Gebäude (Schweizerei) im Schweizergarten

Grundriss

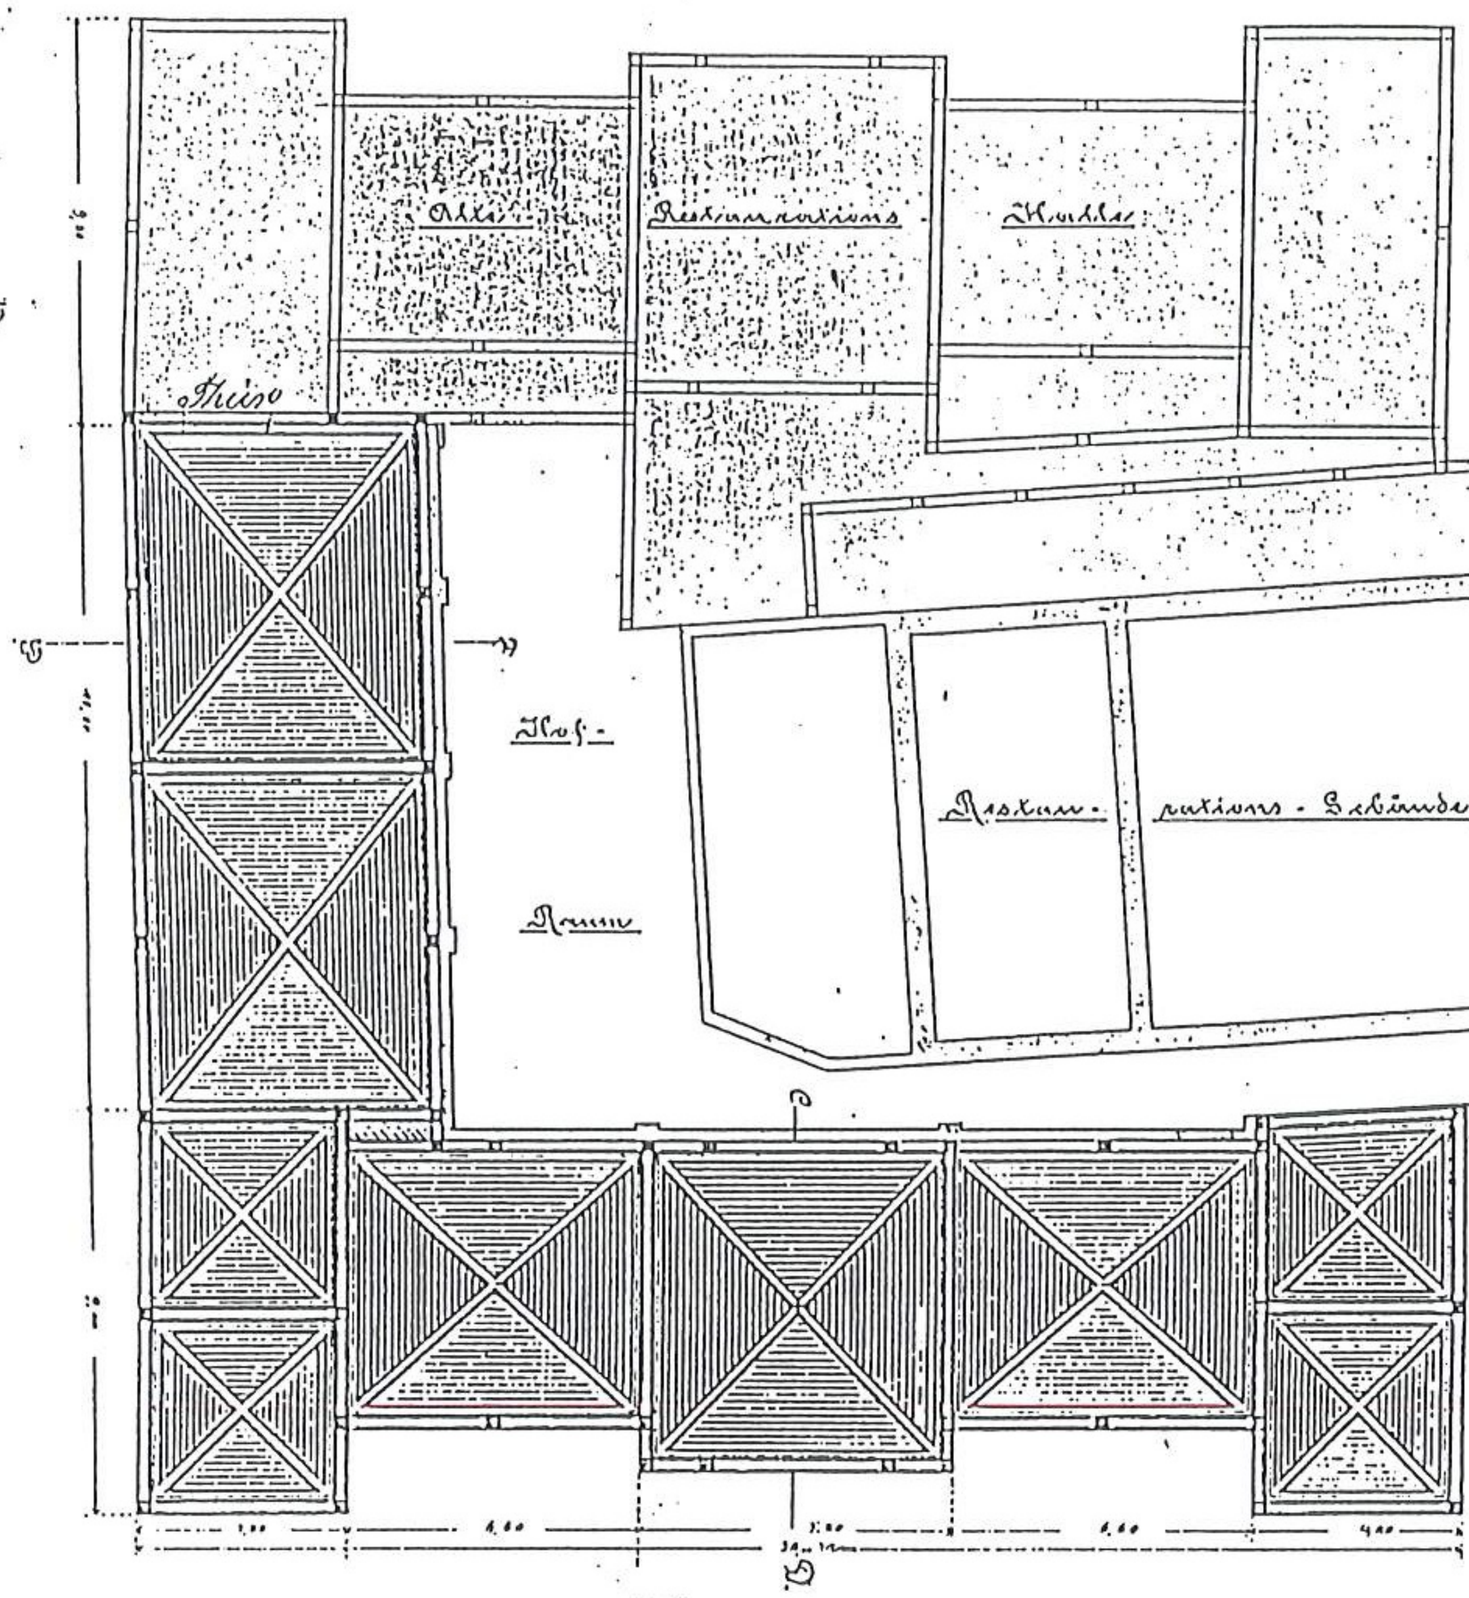

Cap. 20. Tit. 2 No. 249
Schw. 44 Fisch. 9 Kapp. 7/2
Cap. 20. 2. 249.

37.Plan sytuacyjny rozbudowy Szwajcarki o dwa skrzydla , rzut poziomy. H. Baum, marzec 1887 r., rys. tuszem, akwarela, ABMW sygn. VII-63.

38. Projekt rozbudowy Szwajcarki o dwa skrzydła, widok od południa. H. Baum, marzec 1887 r., rys. tuszem, akwarela, ABMW sygn. VII-63.

Blatt 5.

Zeichnung

zur Vergrösserung der Restaurationshalle an dem Restaurationsgebäude [Schweizerei] im Scheitniger Park.

Süd - Façade.

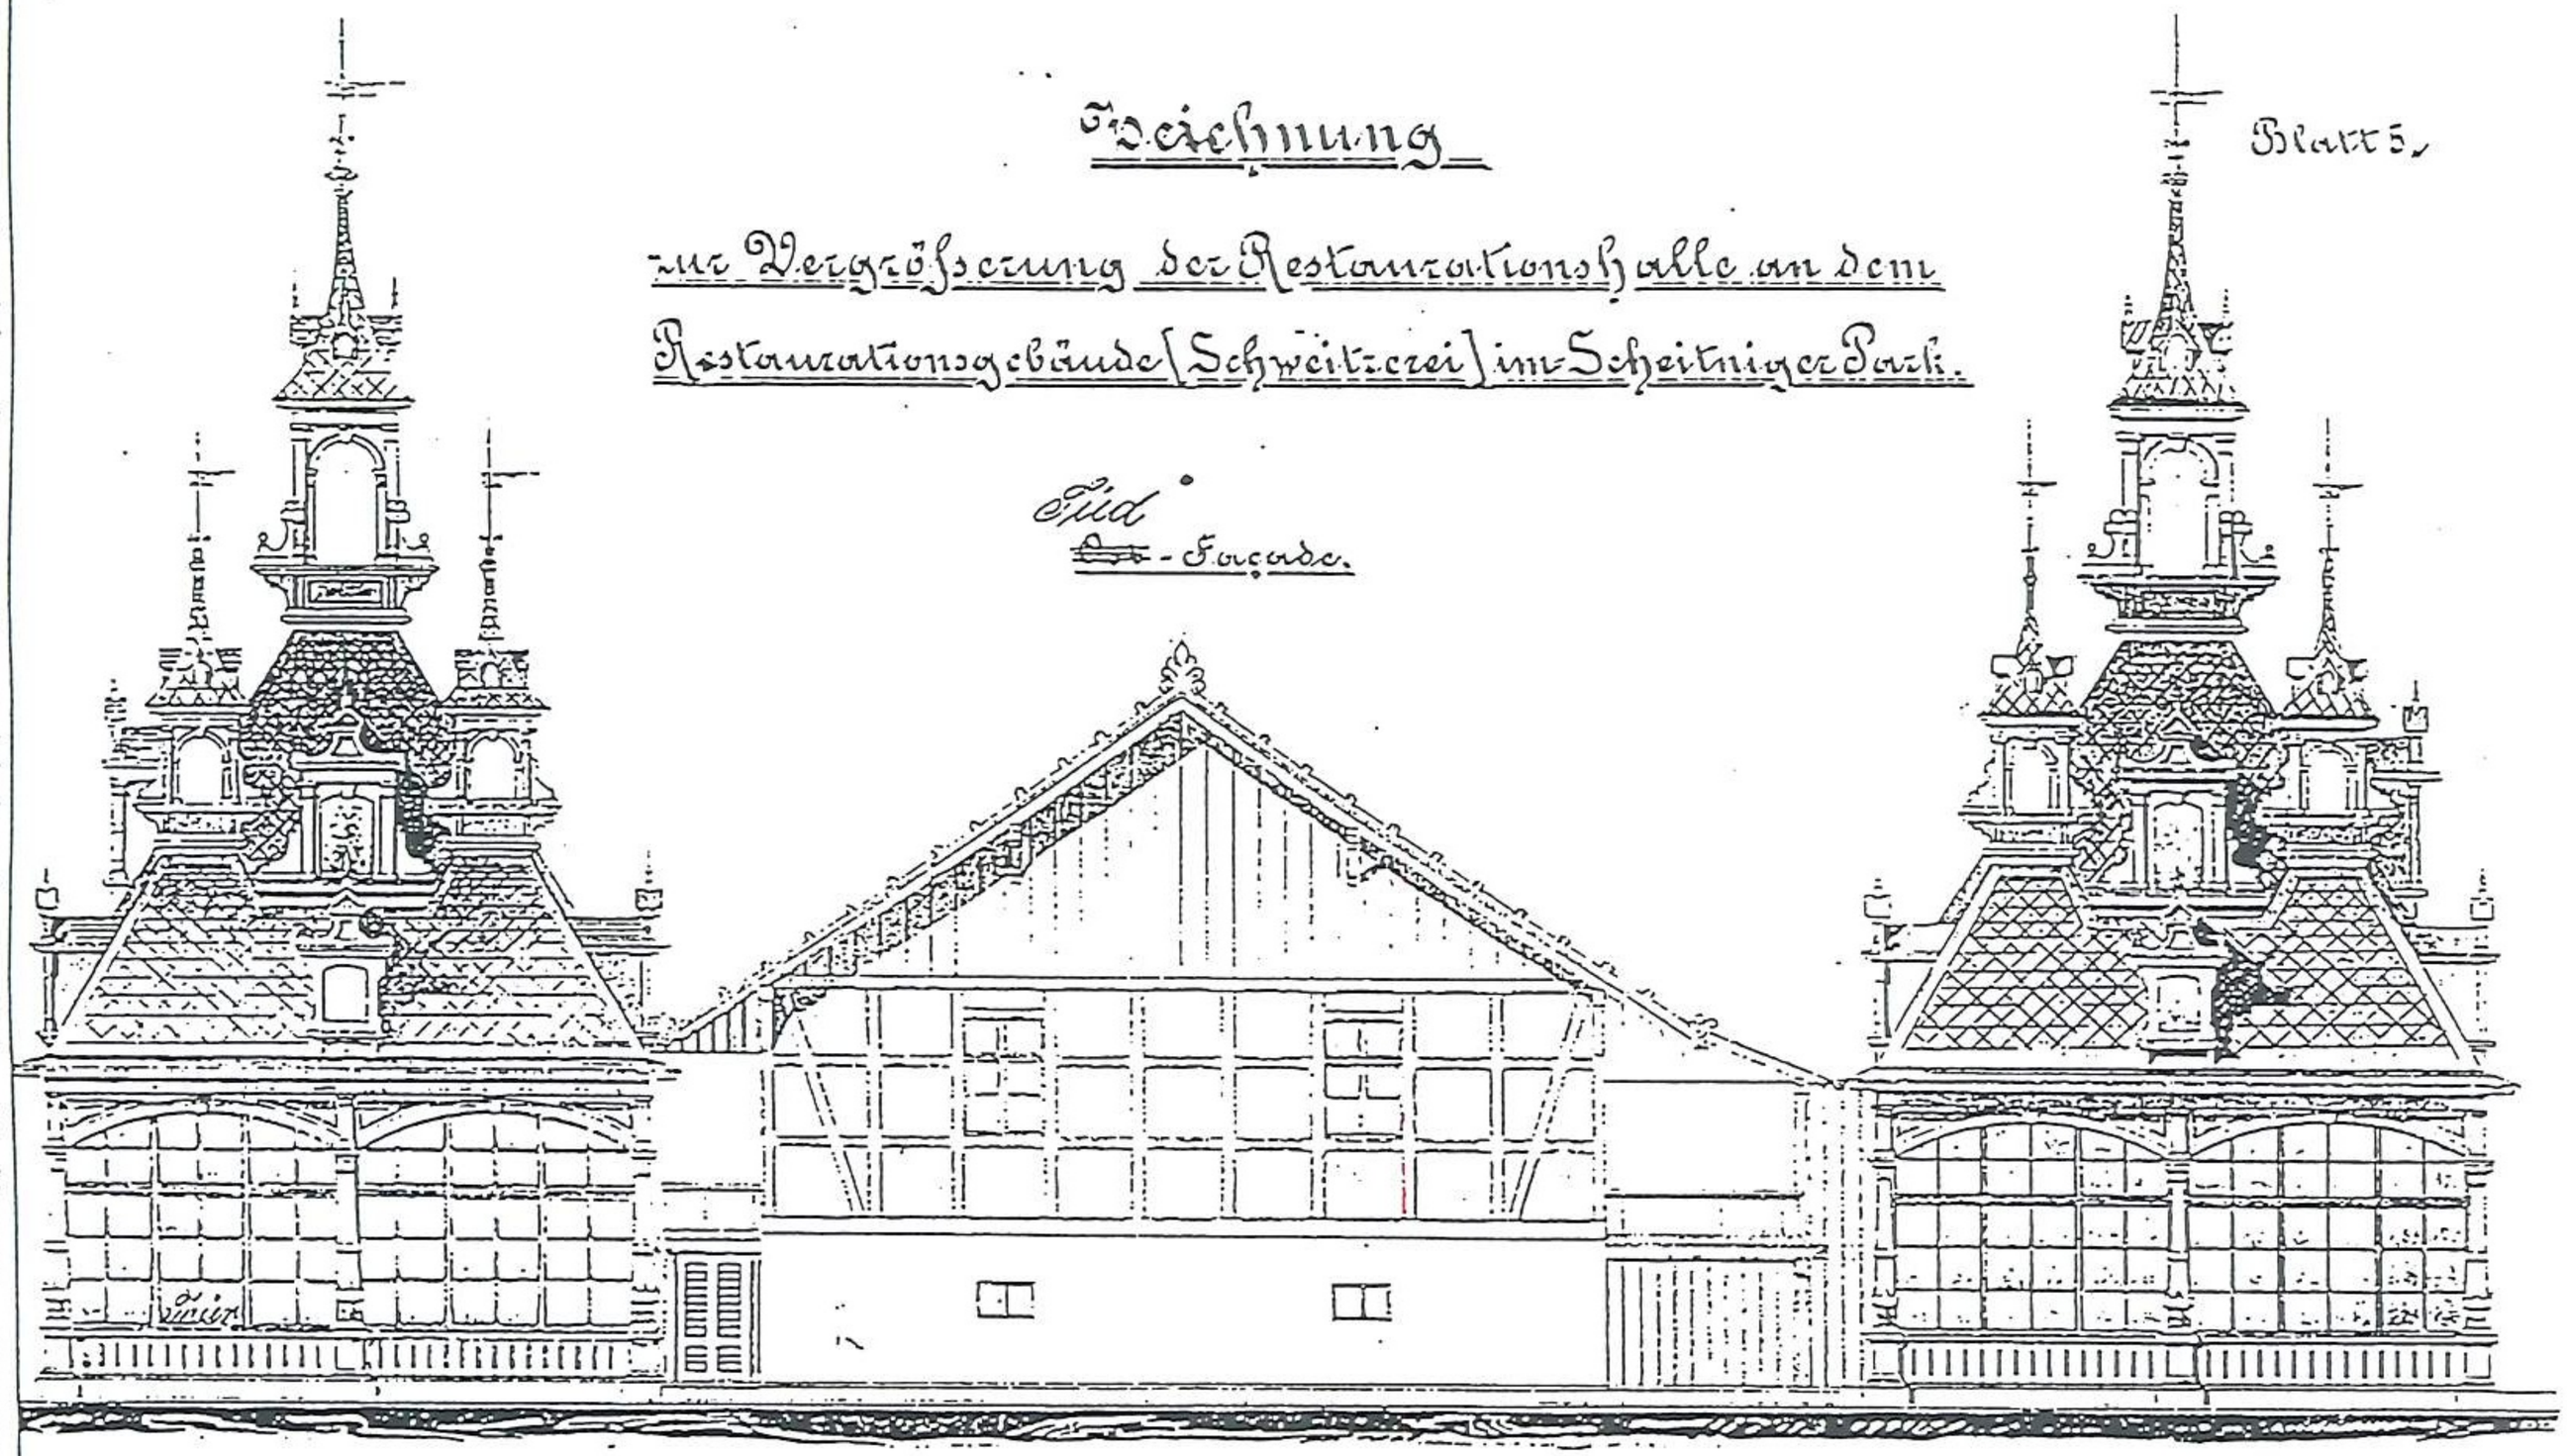

Breslau im März 1887.

Hoffmann

Kaps. 20. 2. 949 d.

39. Projekt rozbudowy Szwajcarki o dwa skrzydła, elewacja zachodnia. H. Baum, marzec 1887 r., rys. tuszem, akwarela, ABMW sygn. VII-63.

Blatt 3.

Zeichnung

zur Vergrößerung der Restaurationshalle am dem Restaurationsgebäude [Schweizerei] im Scheitniger Park.

West Façade

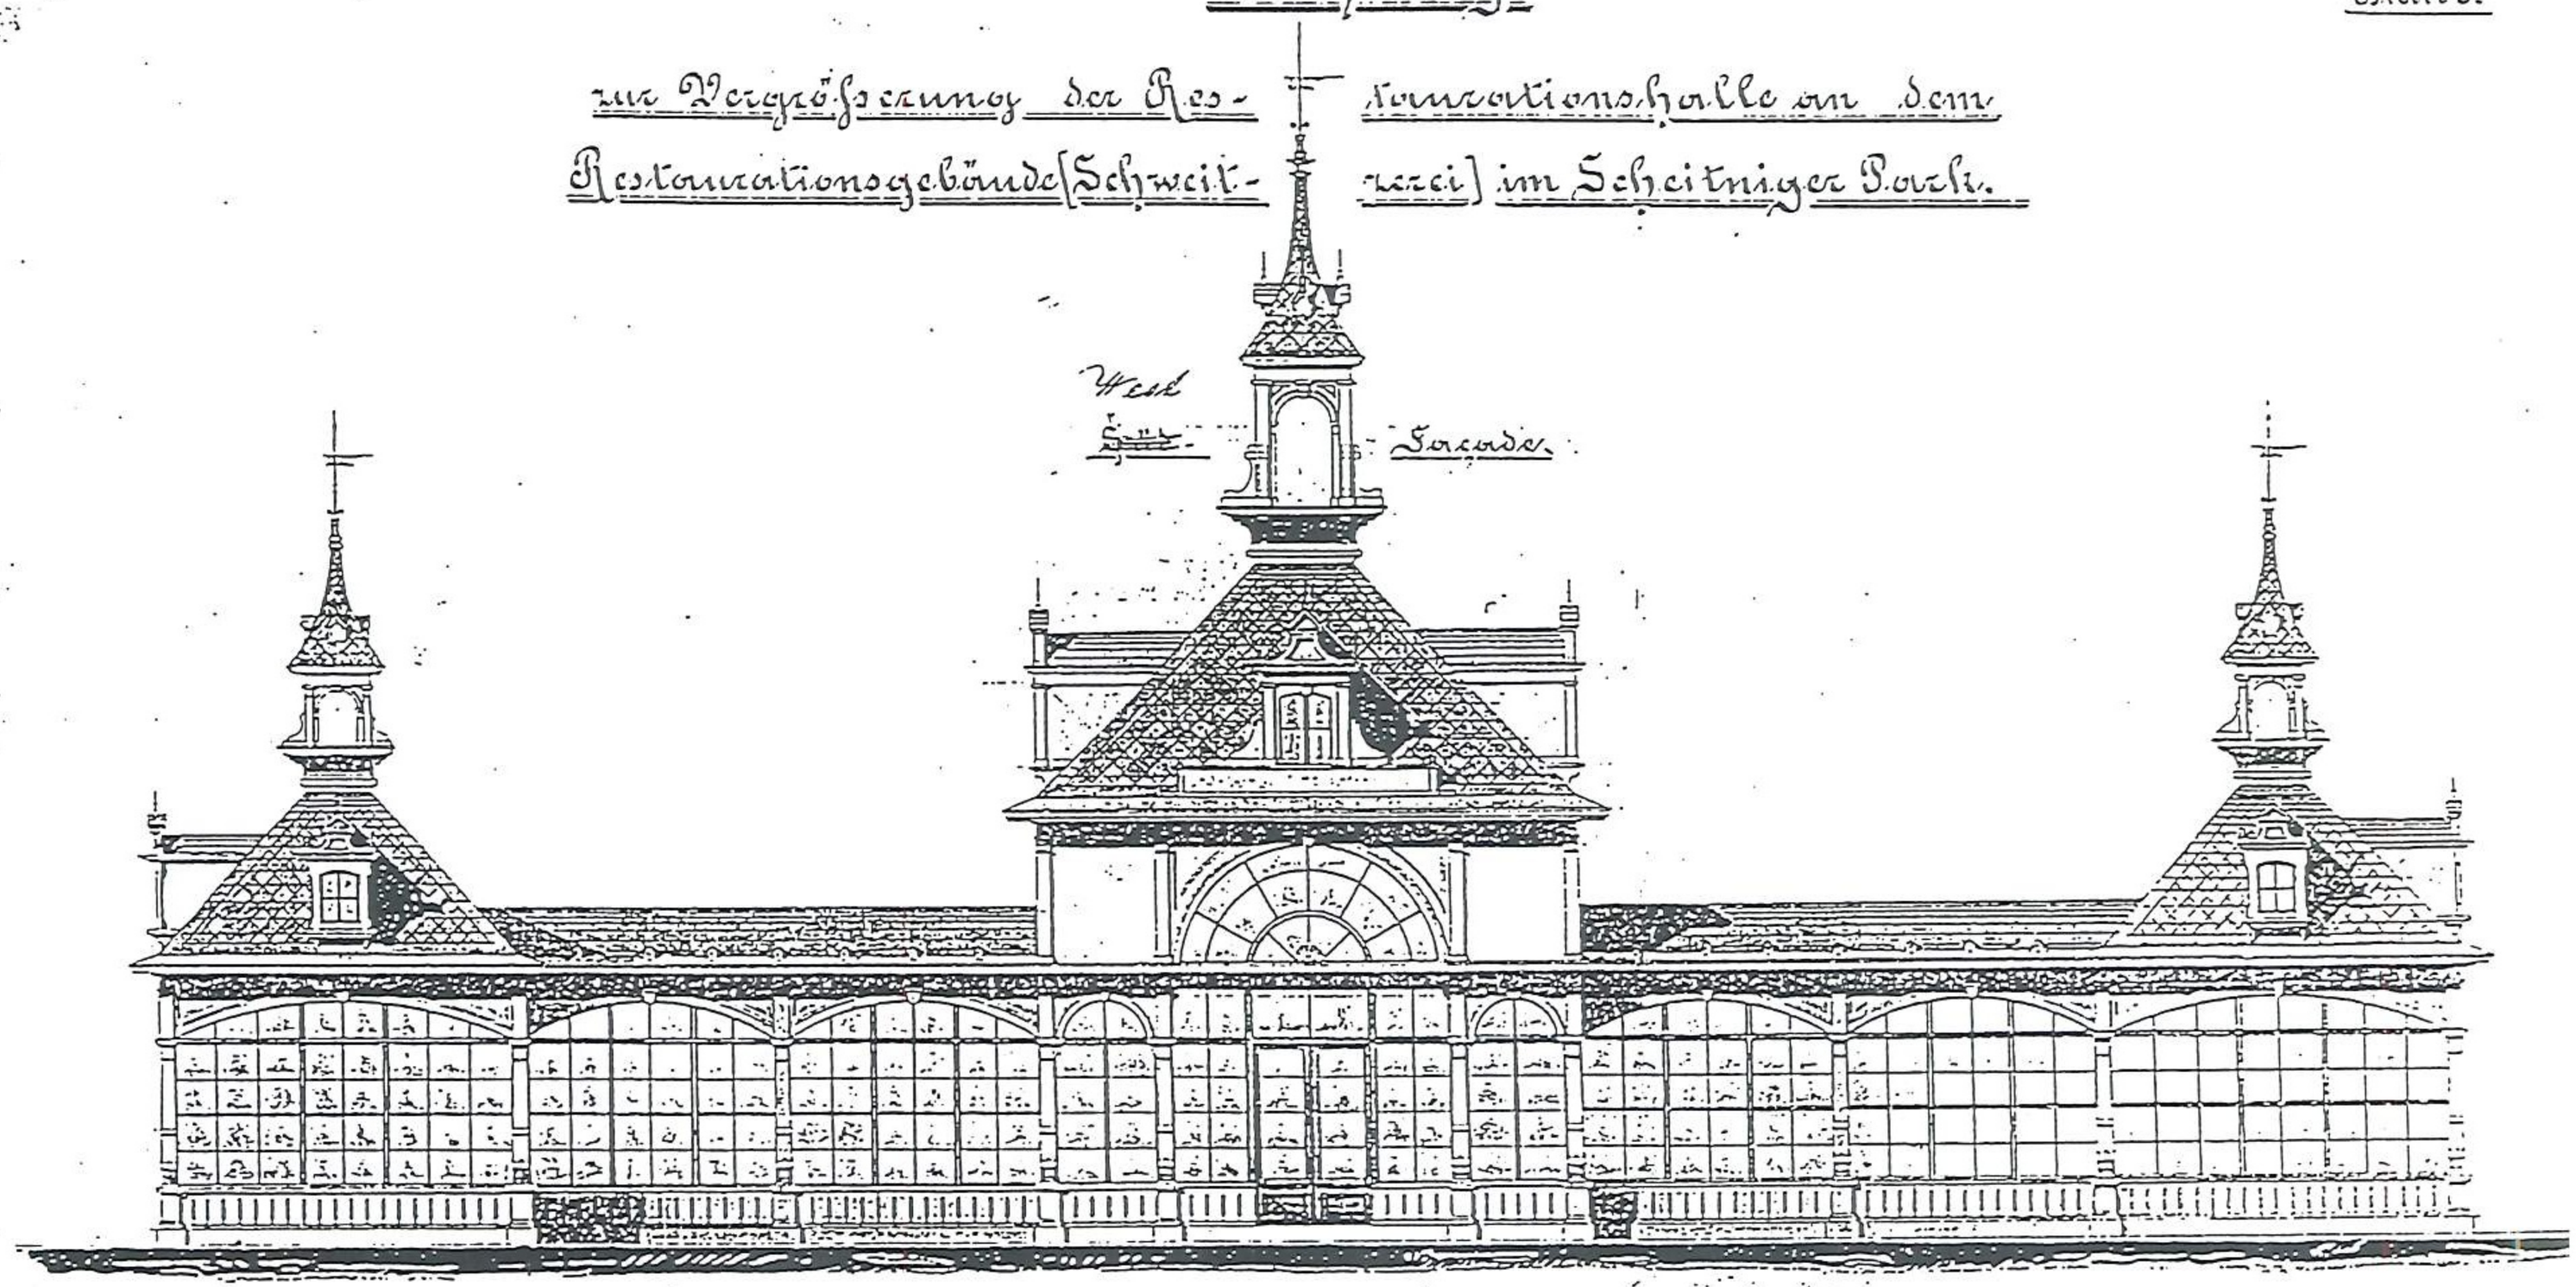

Breslau im März 1887.

Hugo Baum

Blatt V.

Zeichnung

zur Vergrößerung der Restaurationshalle an dem Restaurationsgebäude [Schweizerei] im Scheitniger-Park.

Ansicht
Park - Façade.

40. Projekt rozbudowy Szwajcarki o dwa skrzydła, elewacja północna. H. Baum, marzec 1887 r., rys. tuszem, akwarelą, ABMW sygn. VII-63.

41. Projekt rozbudowy Szwajcarki o dwa skrzydła, przekrój pionowy. H. Baum, marzec 1887 r., rys. tuszem, ABMW sygn. VII-63.

579/87.

Blatt 2.

Zeichnung

zur Vergrößerung der Restaurationshalle an dem Restaurationsgebäude [Schweitzerei] im Scheitniger-Park.

Quer-Schnitt C-D.

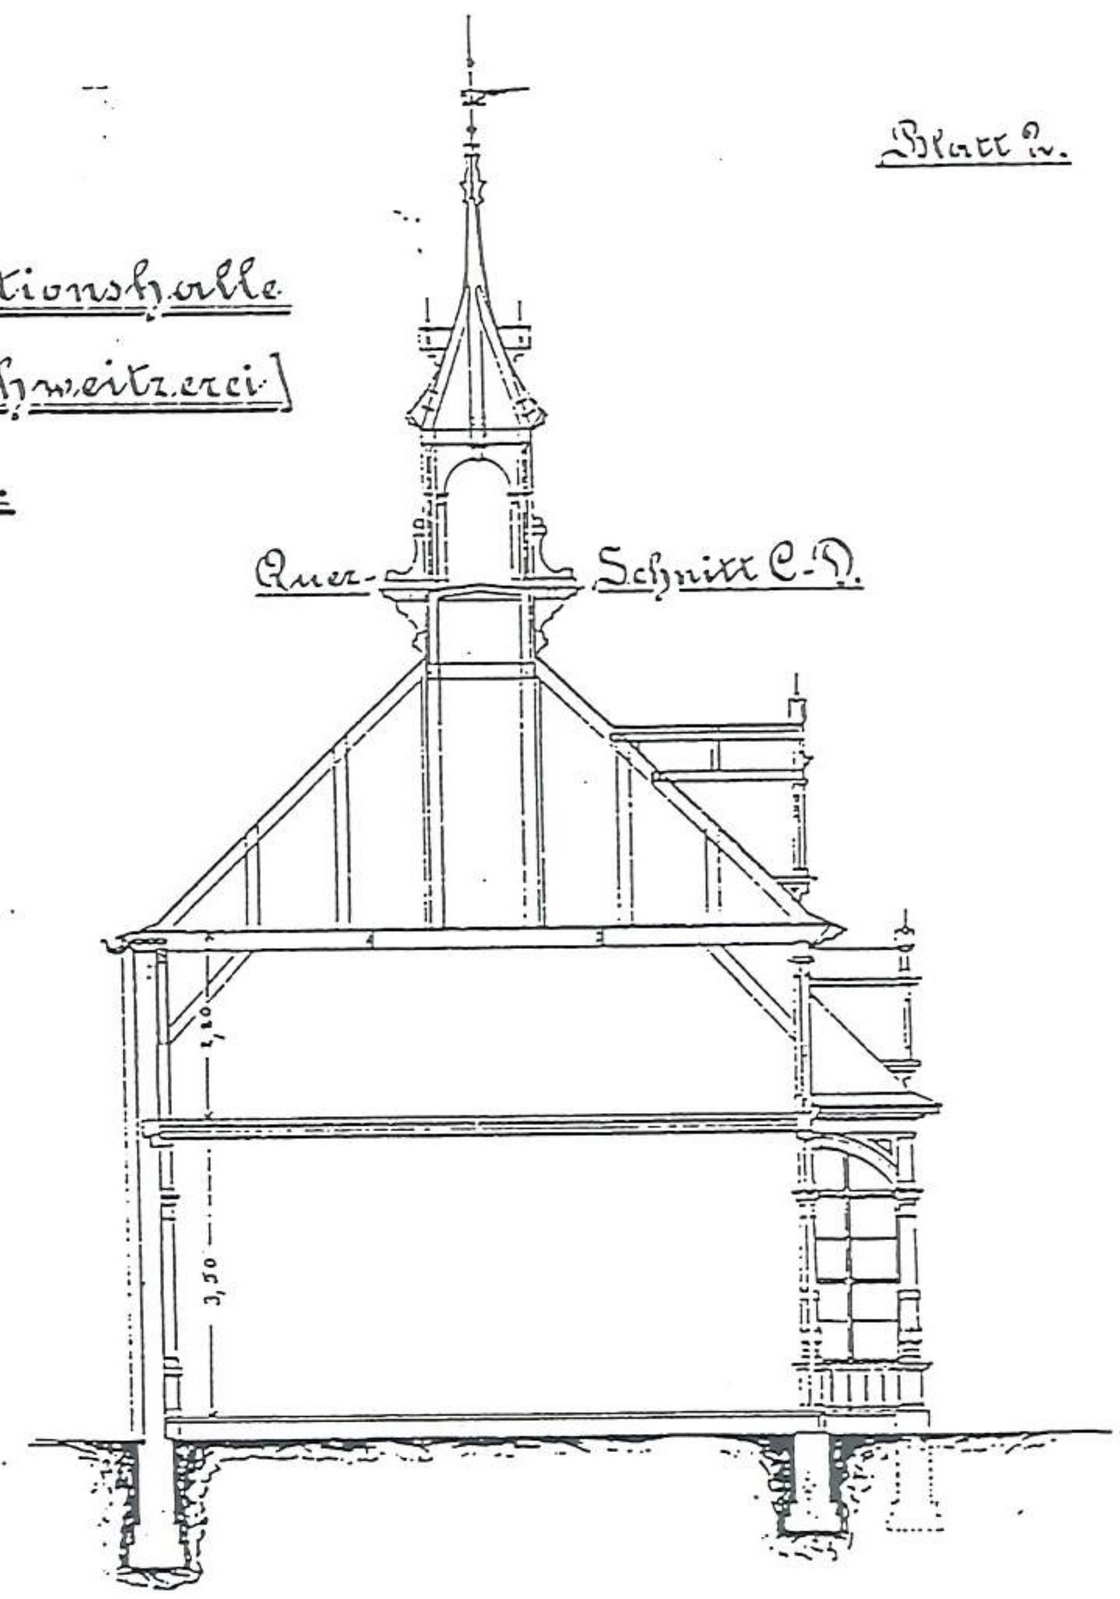

Quer-Schnitt A-B.

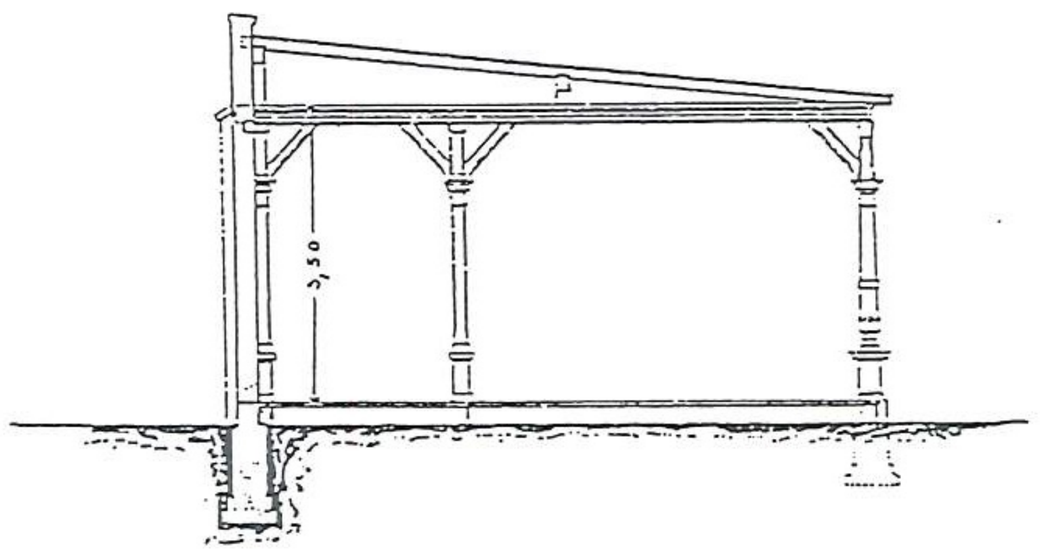

Maßstab 1:20 = 2 m 249 mm

Prus. 20. 2. 249 m

Breslau im März 1887.

Hugo Baum

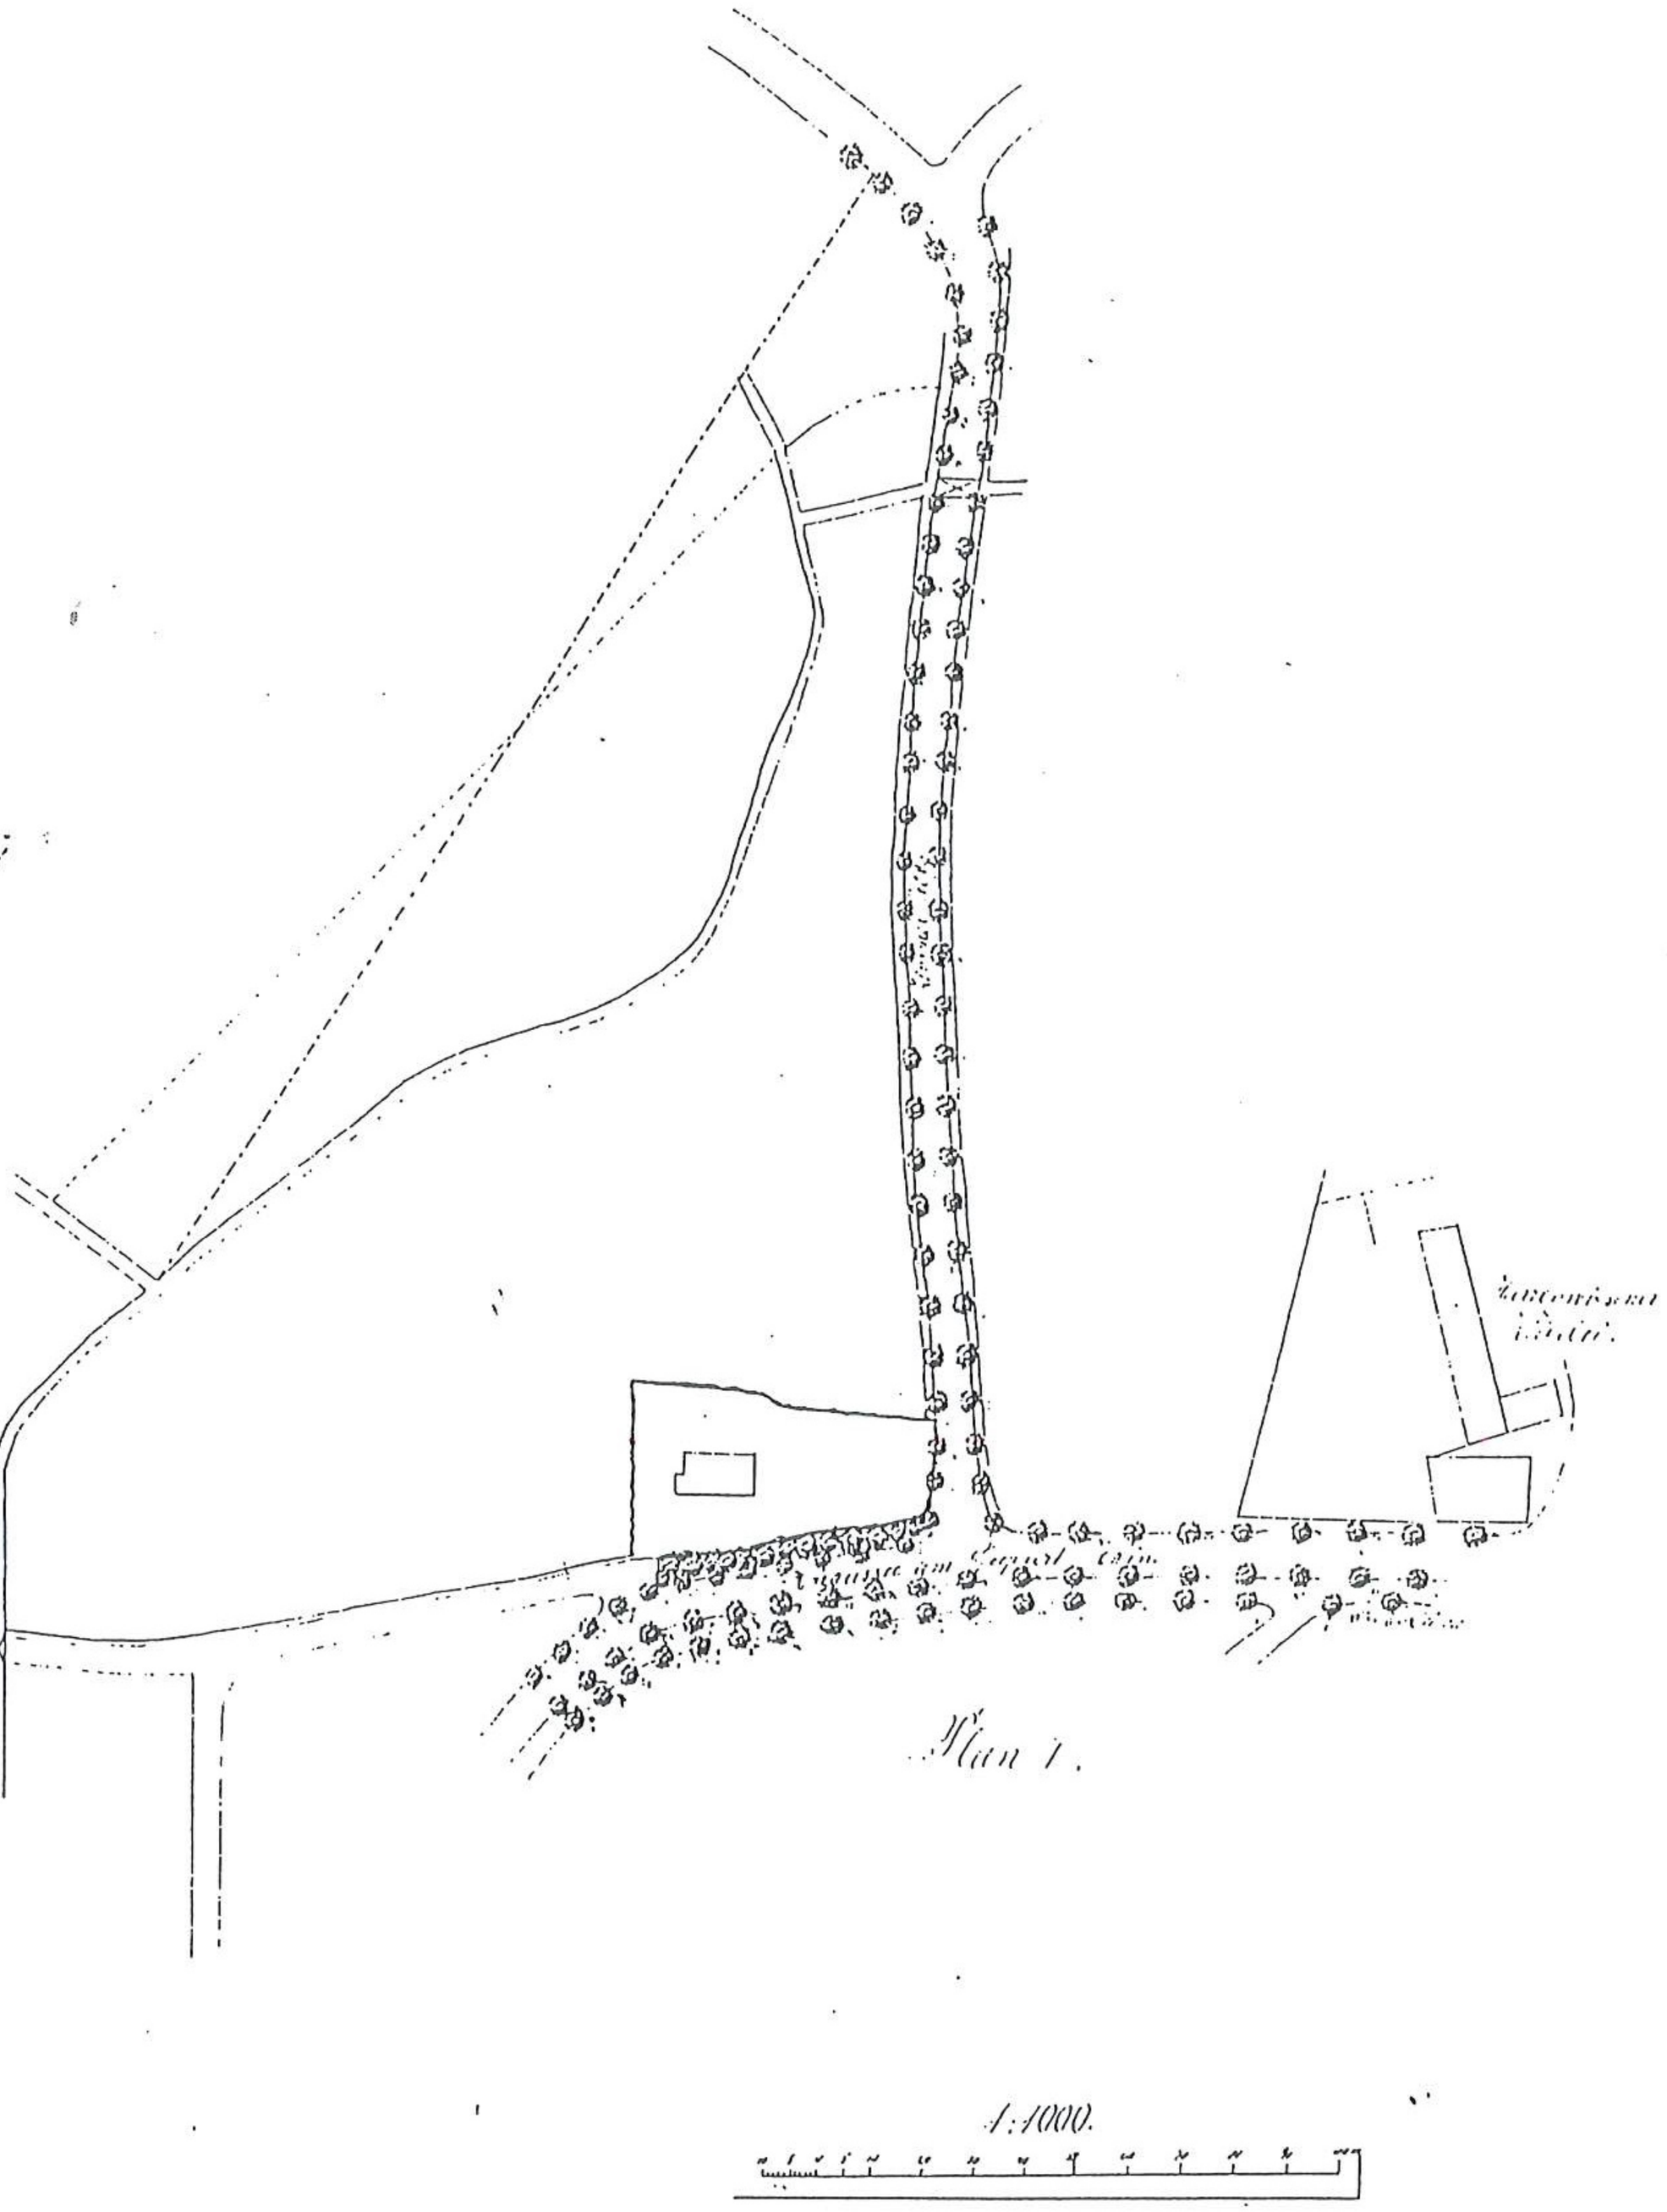

Cap. 20. 2. 250.

42.Plan zadrzewienia dróg ograniczających Szkolny Ogród Botaniczny. E. Heinze, 1887 r., rys. tuszem, ABMW sygn. VII-63.

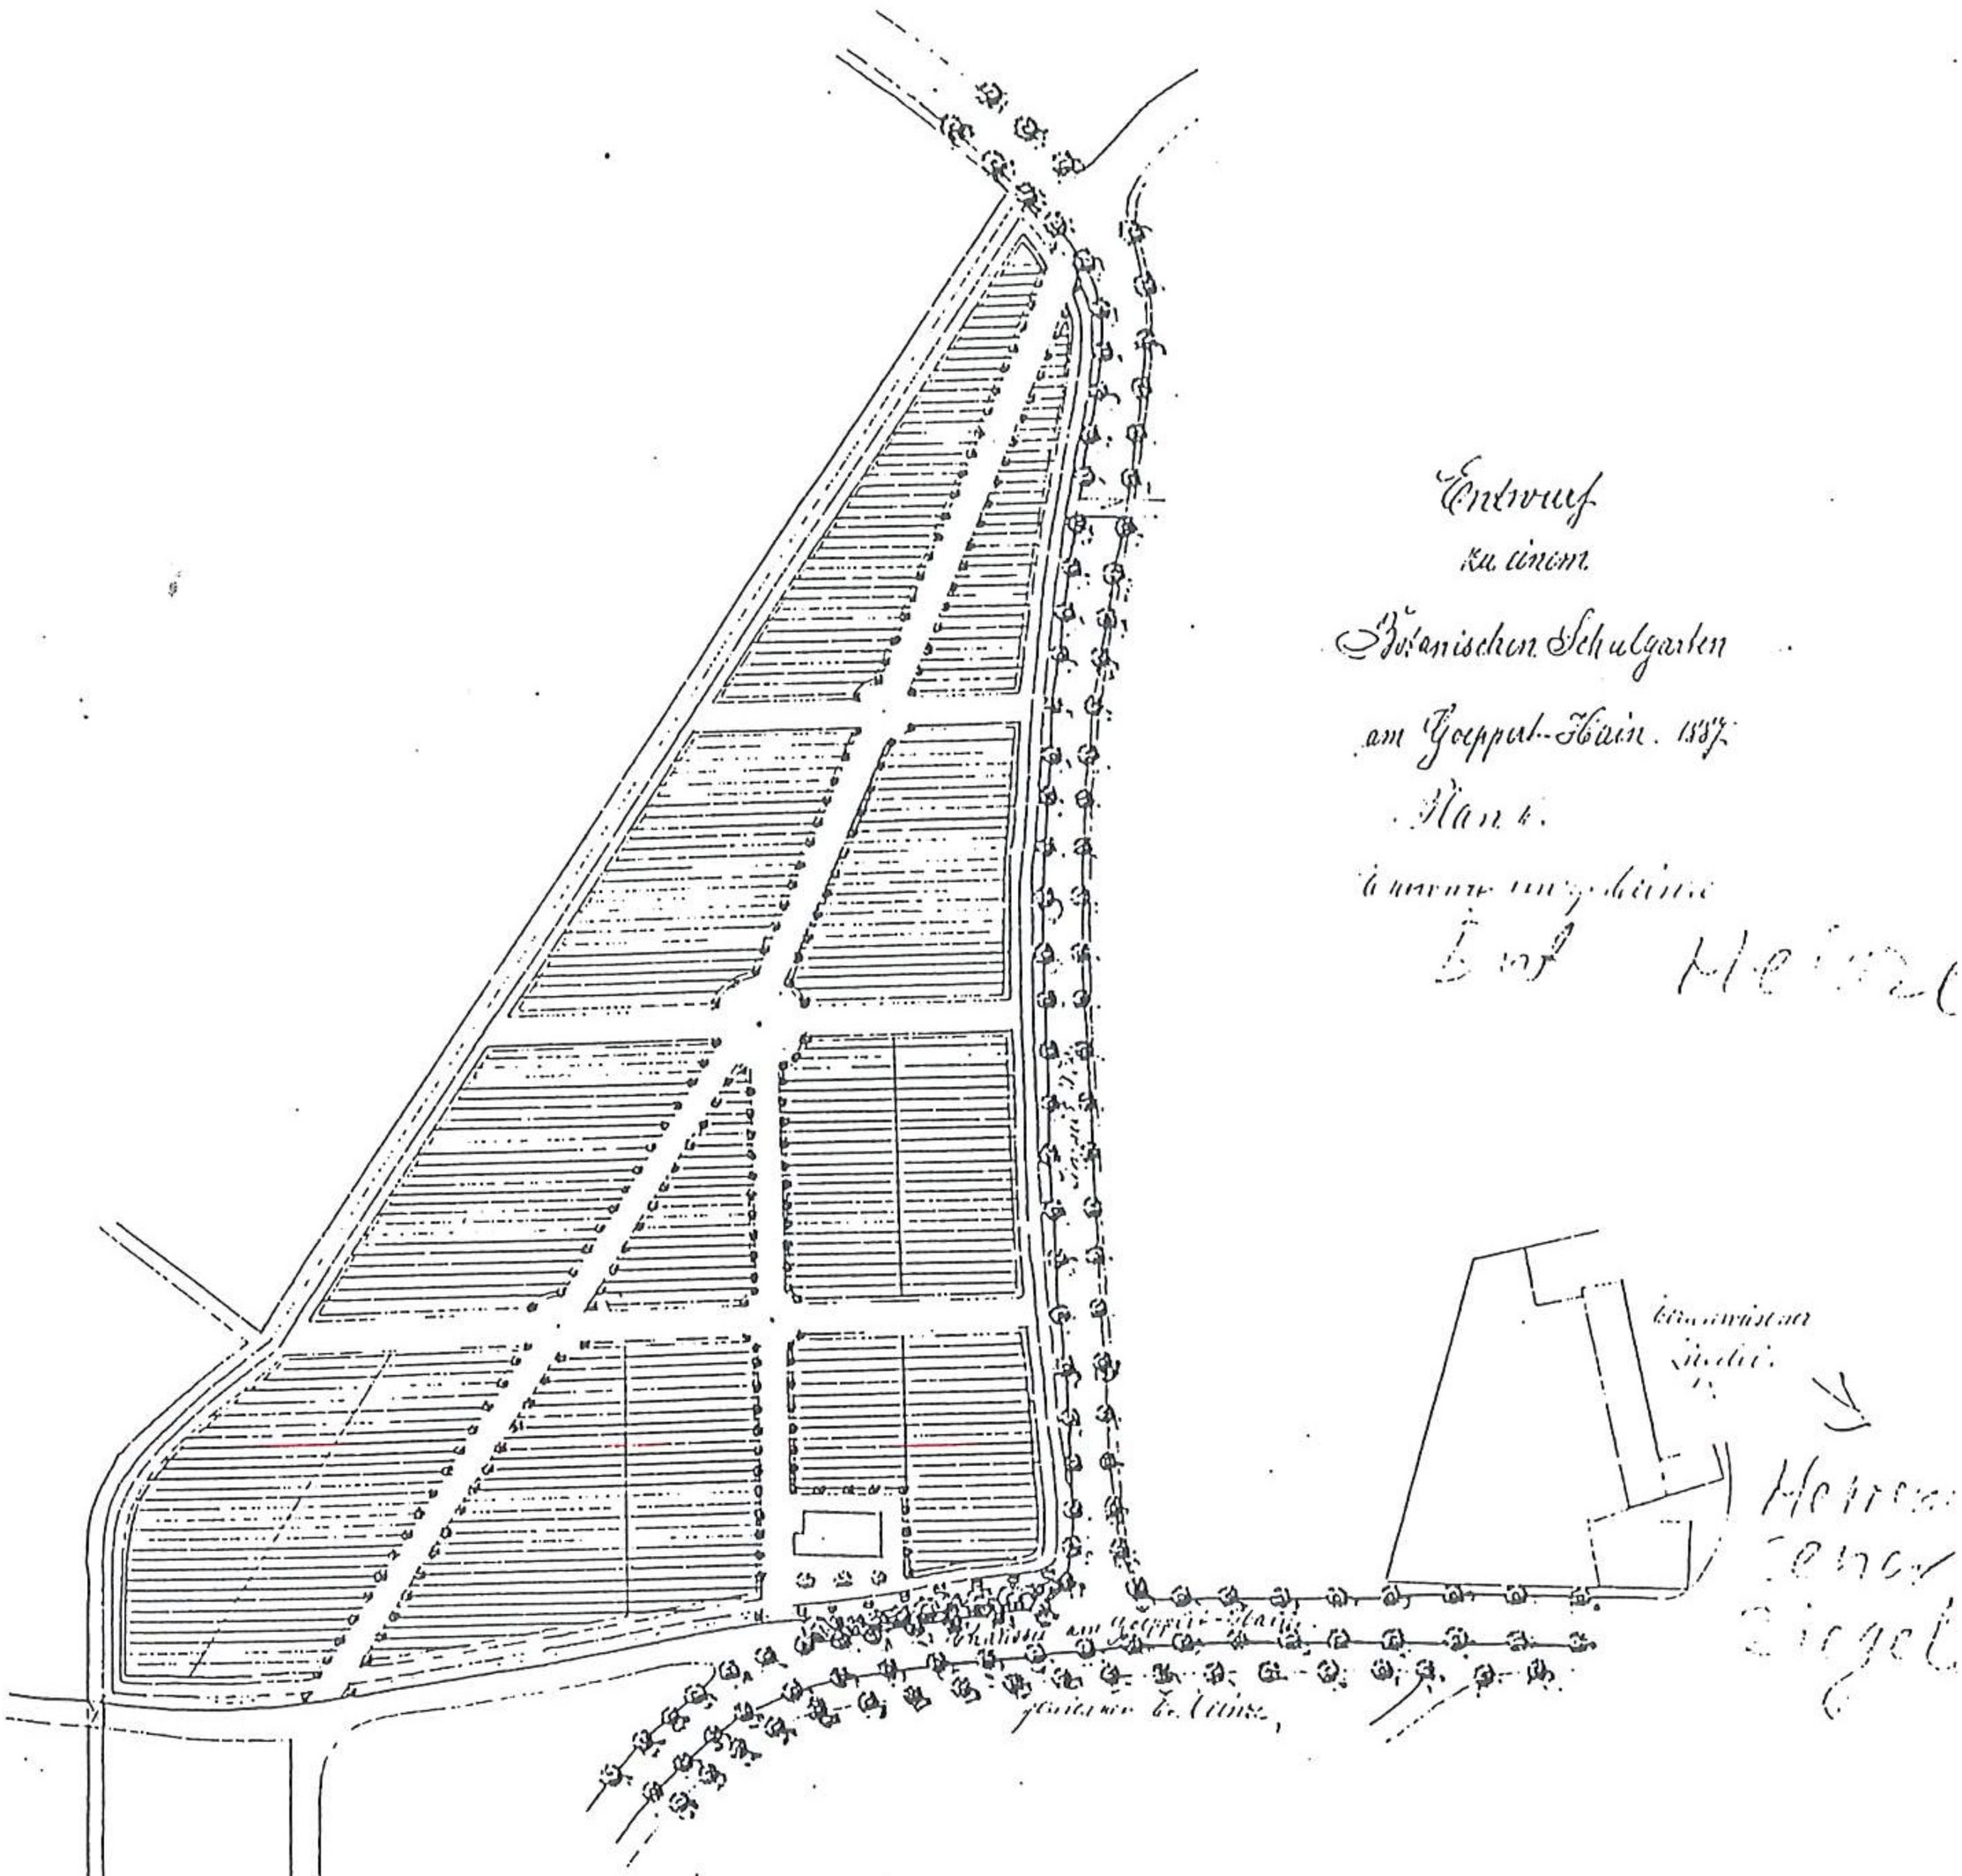

1 : 1000.

(Cap. 20. 2. 250 a)

43.Projekt rozplanowania Szkolnego Ogrodu Botanicznego. E. i G. Heinze, 1887 r., rys. tuszem, w skali 1: 1000, ABMW sygn. VII-63.

Lithogr. Institut von F. Piefs(

Im Selbstverlage des Magistrats.

Durch Nachträge ergänzt

1888.

Leerbeuteler

Territorium.

Leerbeutel.

Wilhelmsruh.

Renn-

Platz.

Grüneiche

Feldmark

Grünau.

44. Plan miasta Wrocławia z 1888 r. A. Hoffmann, 1888 r., litografia, ABMW.

45. Rozplanowanie zieleni wzdłuż obecnej ul. A. Mickiewicza, przed włączeniem prywatnej parceli Zahna do parku. 1889 r., druk, ABMW sygn. VII-63.

Cap. 20. 2. 258 G

46. Projekt włączenia po wykupieniu prywatnej parceli Zalma do lasku Göppert. G. Heinze. 1889 r., rys. ołówkiem, ABMW sygn. VII-63.

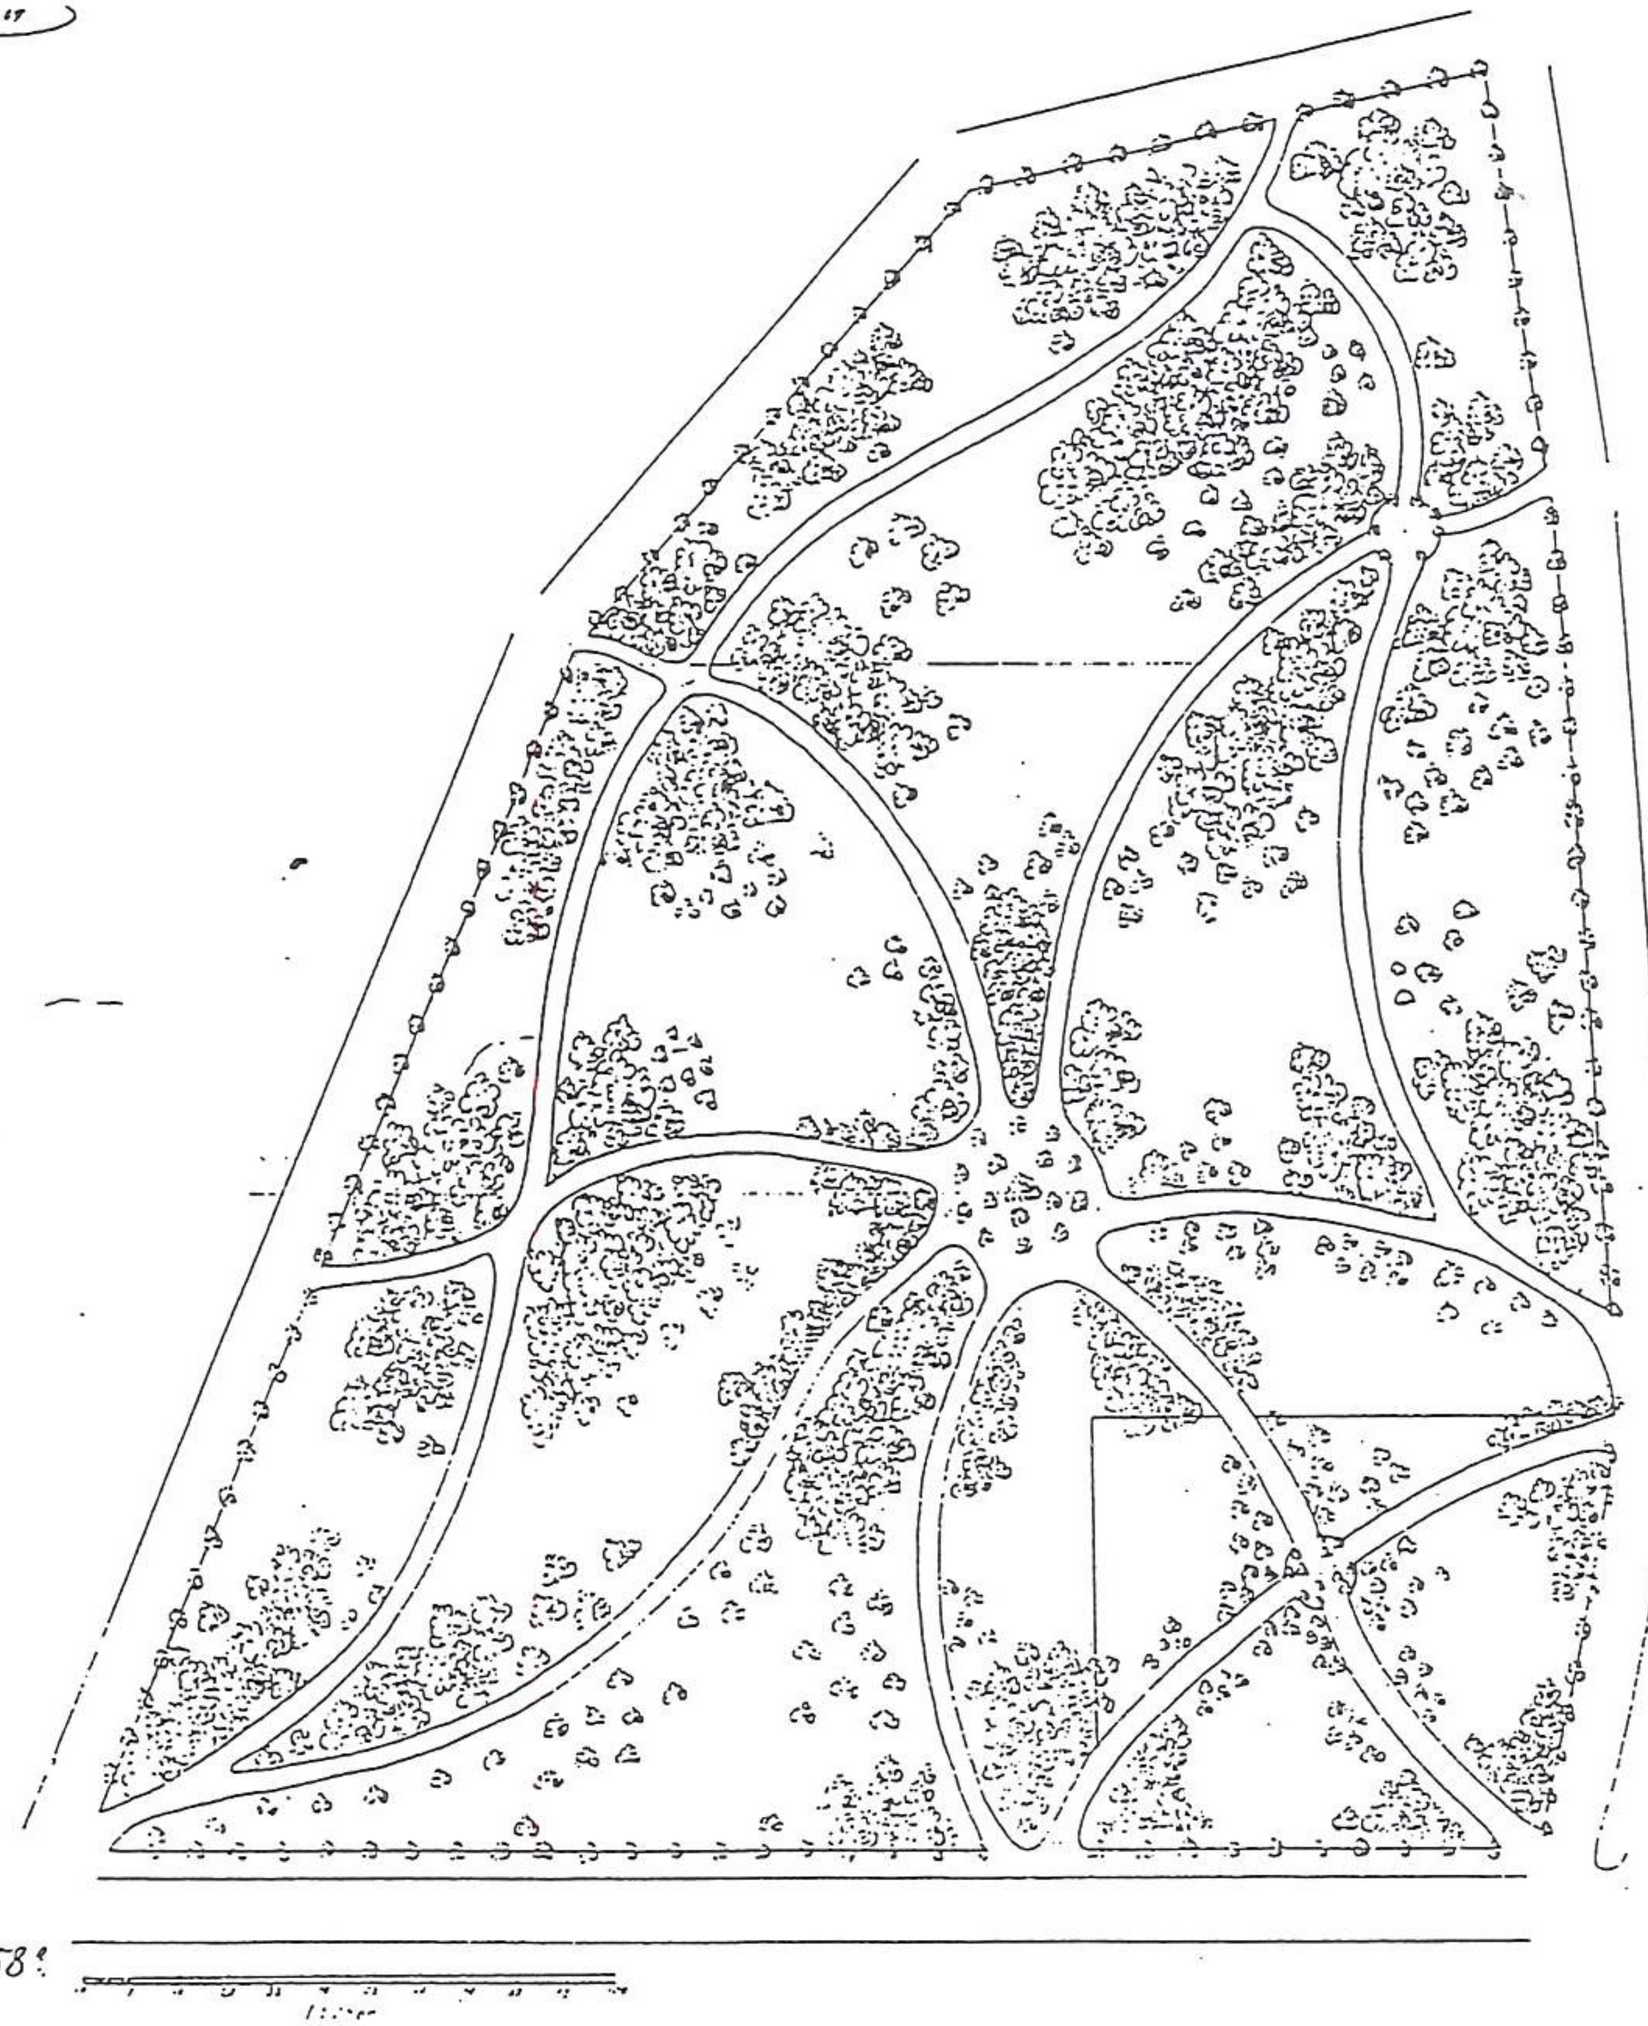

Kap. 20. 2. 258

Plan für die abzumessende Zalmsche Grundstücke in Verbindung mit dem Eigenthume gebracht.

Breslau den 15ten November 1889.

Heinze

November 15

Heinze

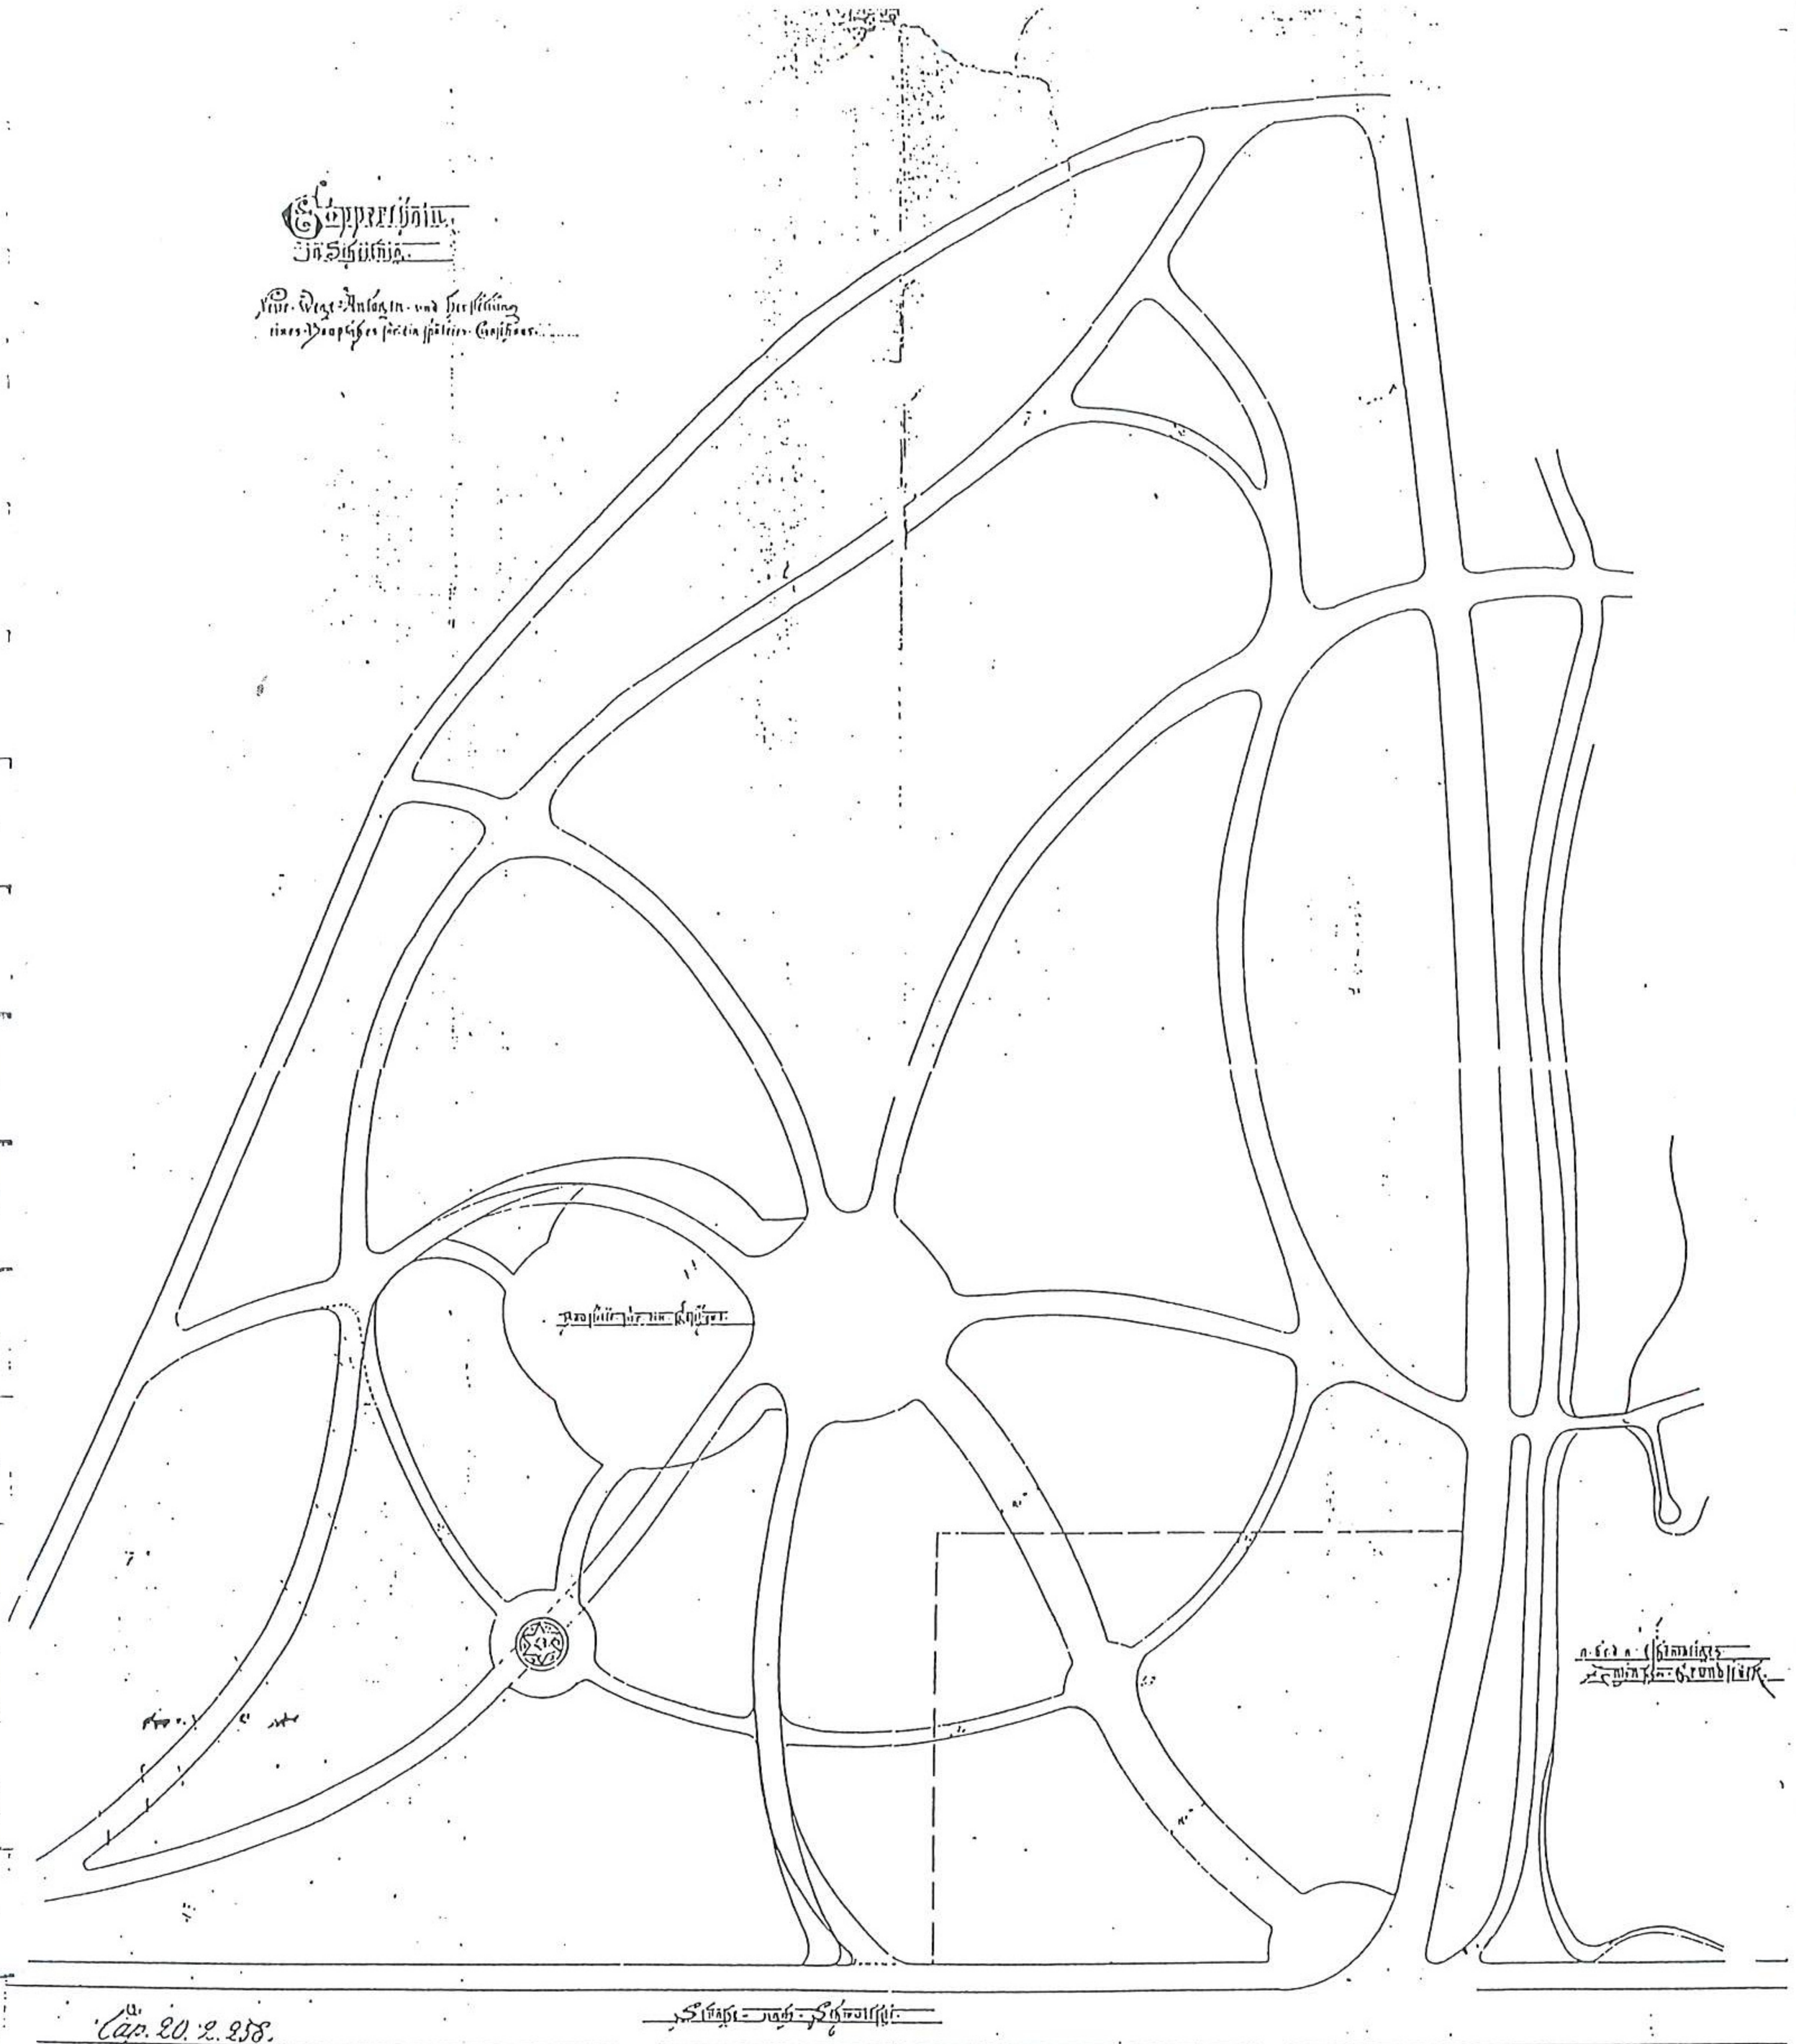

47.Projekt nowej kompozycji lasku Göpperta po włączeniu dawnej parceli Zahna. G. Heinze /?/ wrzesień 1889 r., rys. tuszem, ABMW sygn. VII-63.

1890

Genehmigt unter dem in der
ergangenen Verfügung vom
heute bestellten Vorbehalte
Breslau, den 20. Juni 1890
Der Polizei-Präsident
In V.

Gen. H. C. 531/90.

Situationsplan zur Vergrößerung des Parlamentgebäudes
im Schweidnitzer Park.
Maßstab 1:1000.

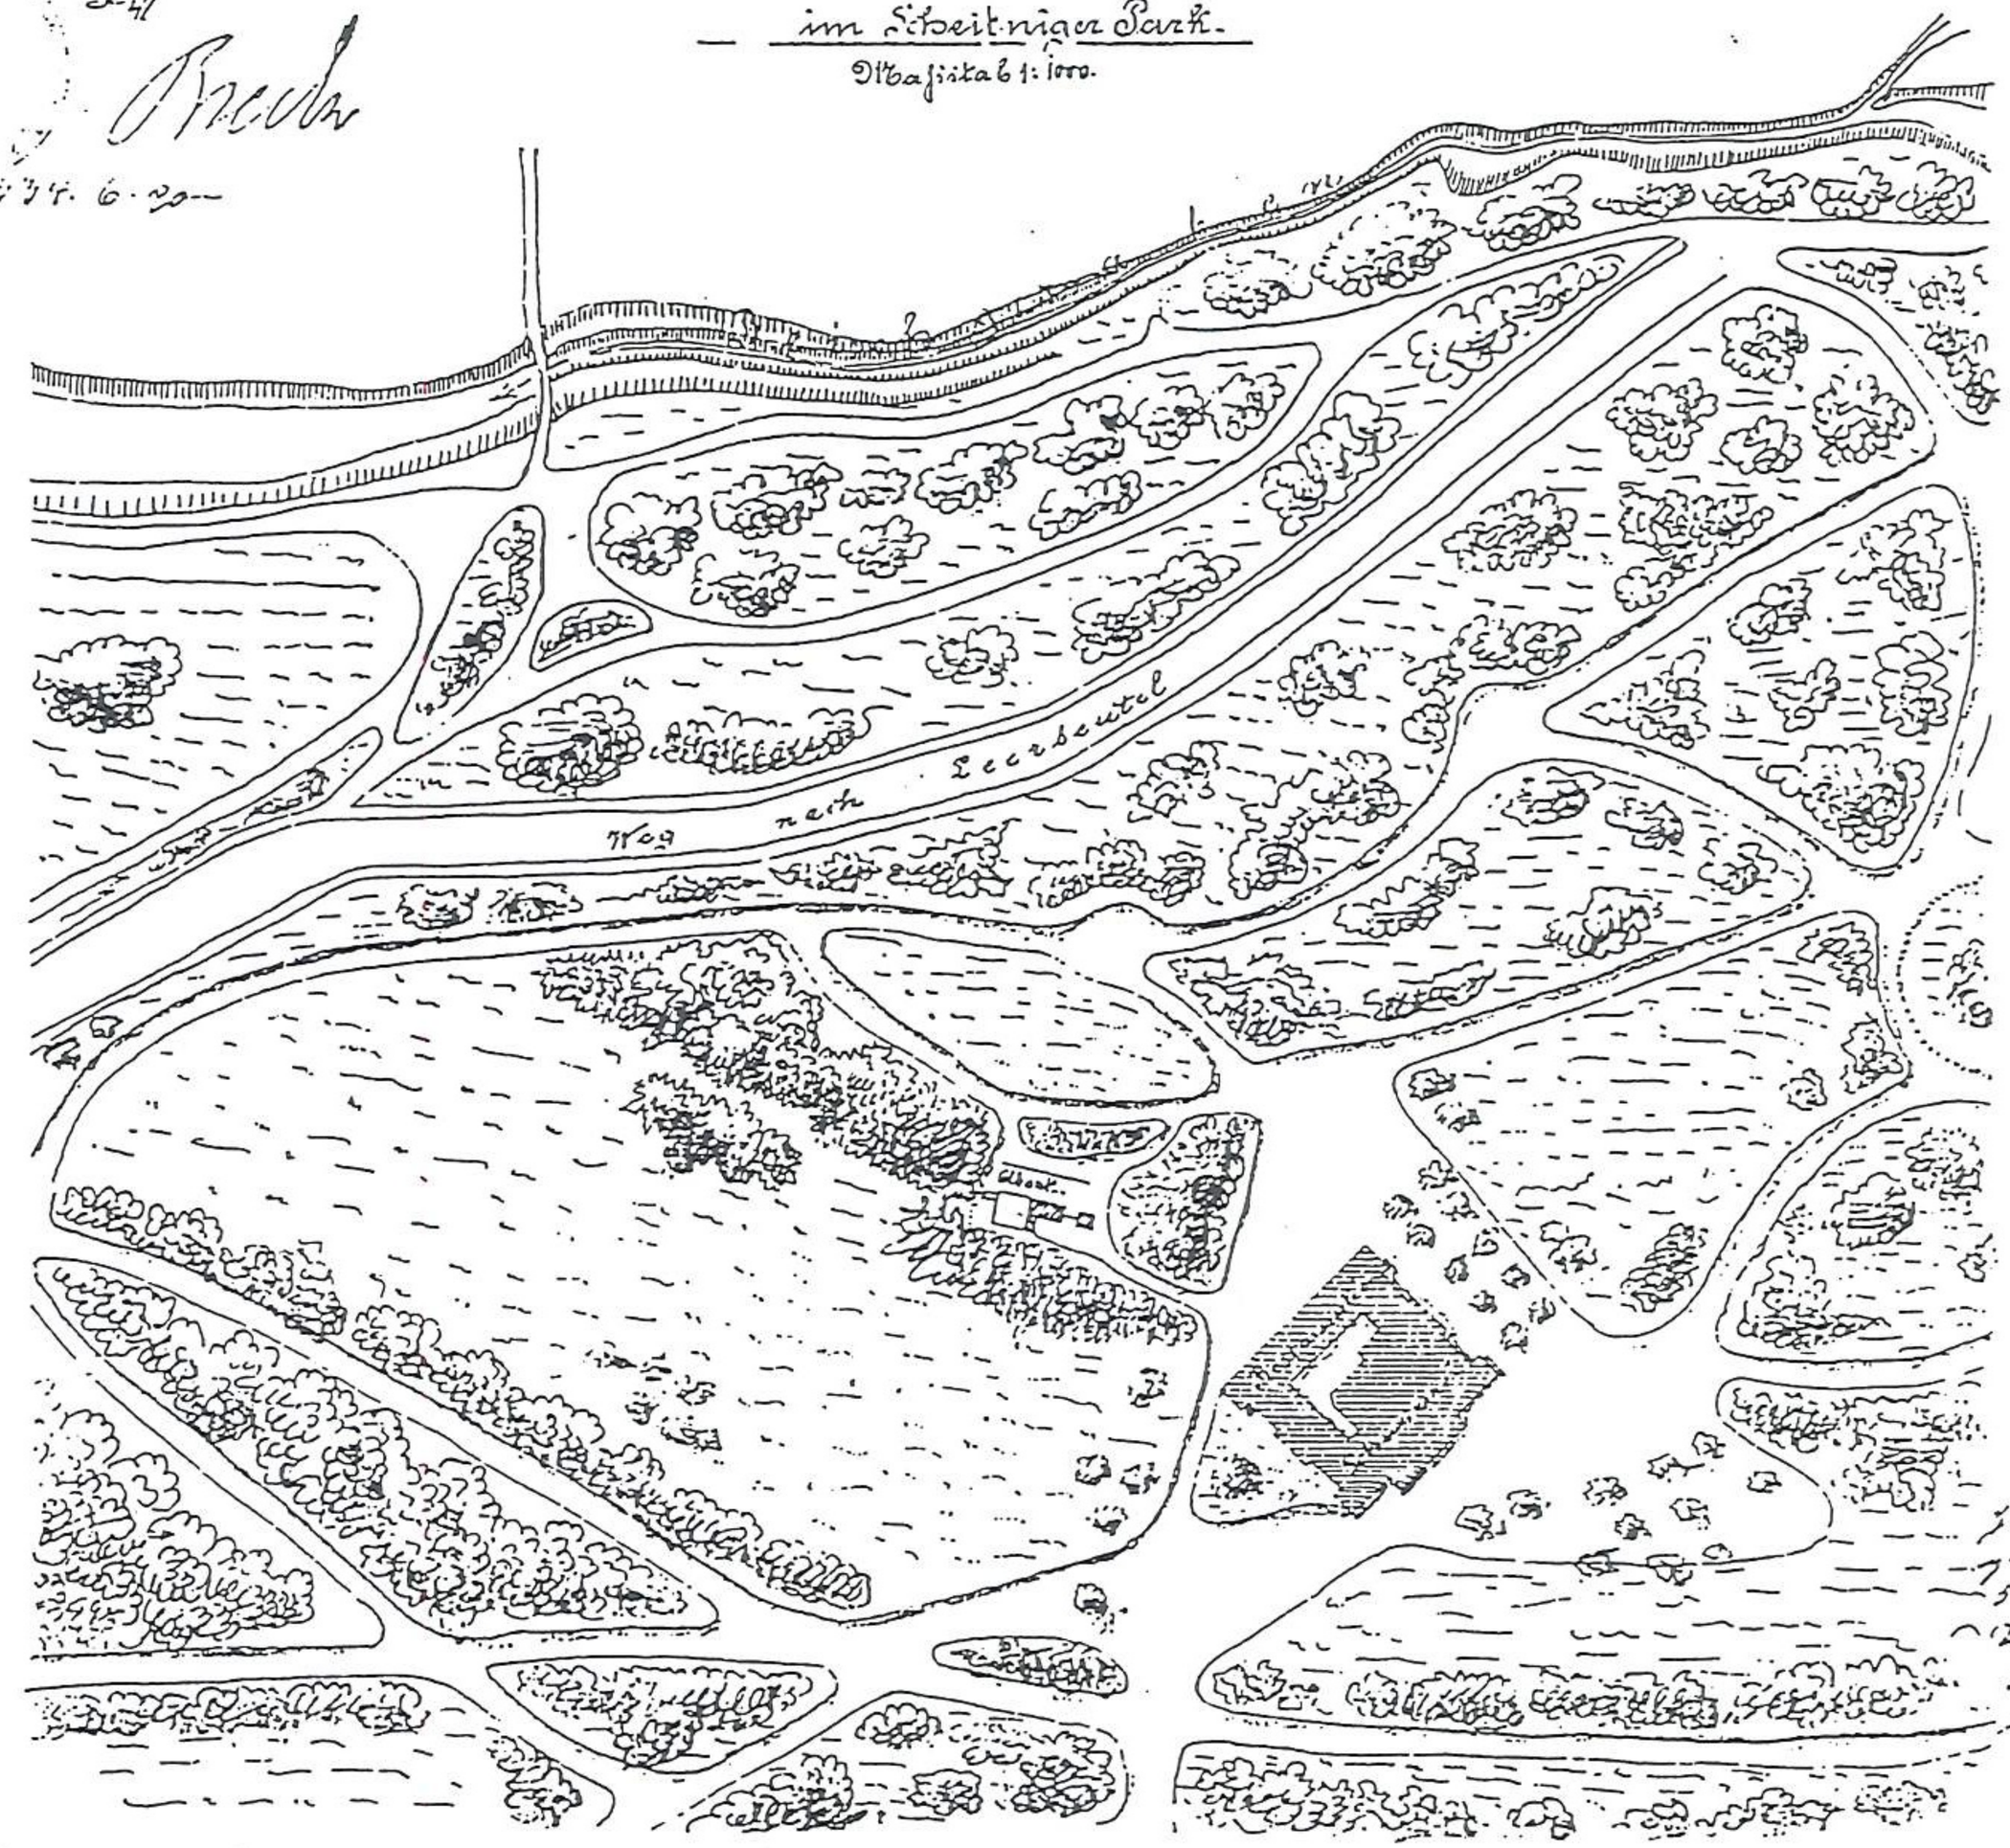

Kap. 20 Nr. 2 Vol. 1 Fol. 72

Cap. 20. 2. 260a

48. Plan sytuacyjny okolic Szwajcarki po rozbudowie restauracji o skrzydła północno-zachodnie i południowo-zachodnie, czerwiec 1890 r., rys. tuszem. ARMW sygn. VII-63.

49. Projekt drewnianych konstrukcji podtrzymujących latarnie. R. Plüddemann, C. Klimm, czerwiec 1890 r., rys. tuszem, akwarela, ARMW sygn. III-23

Tap. 20. 2. 261.

Laternenfirmer
für den Singelsinger Park.

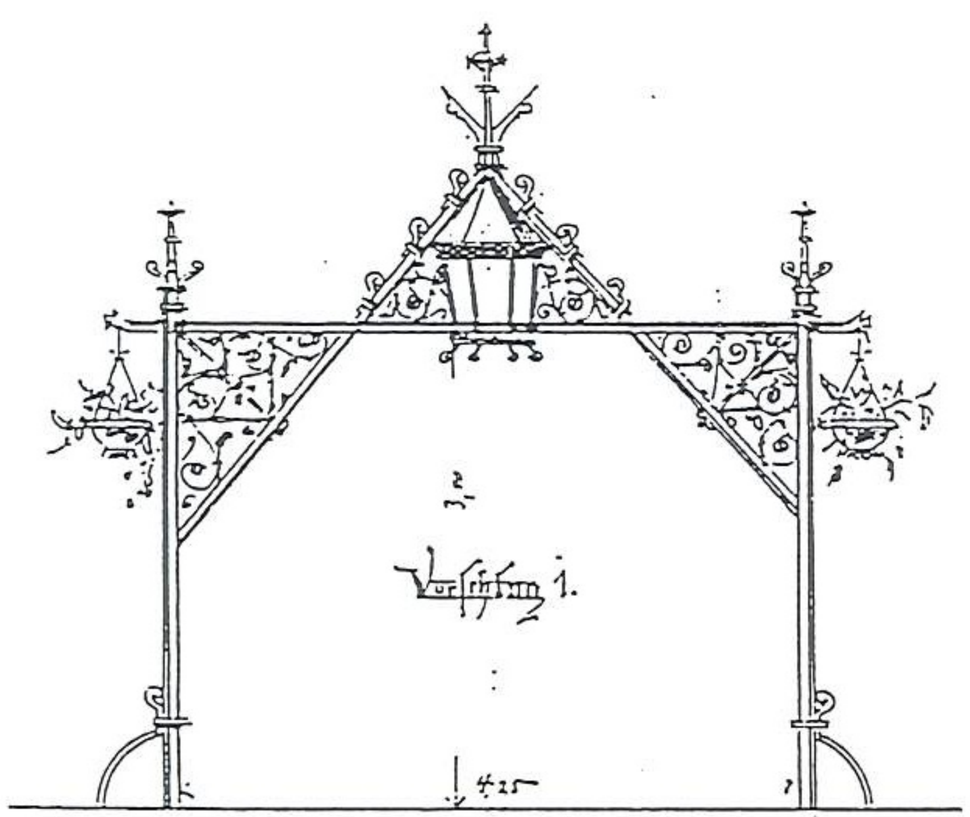

Variation 1.

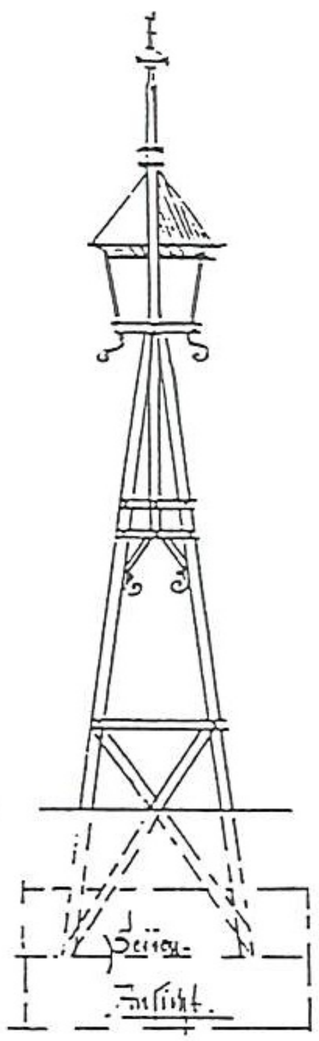

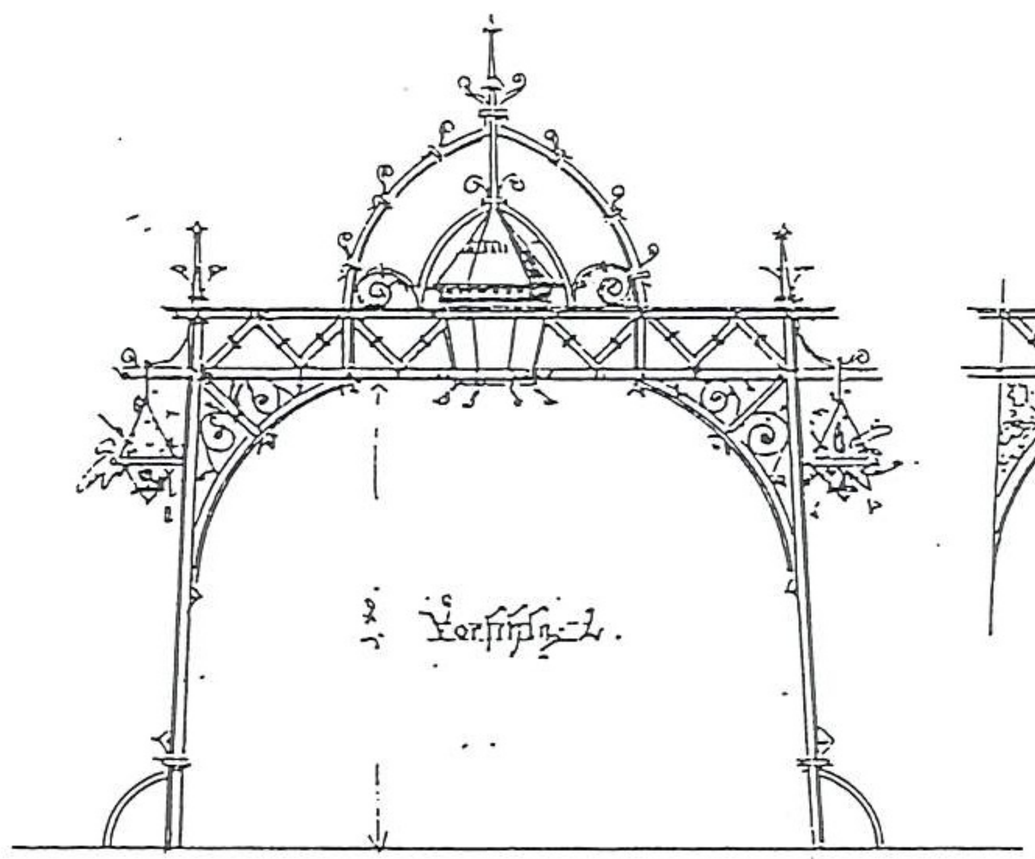

Variation 2.

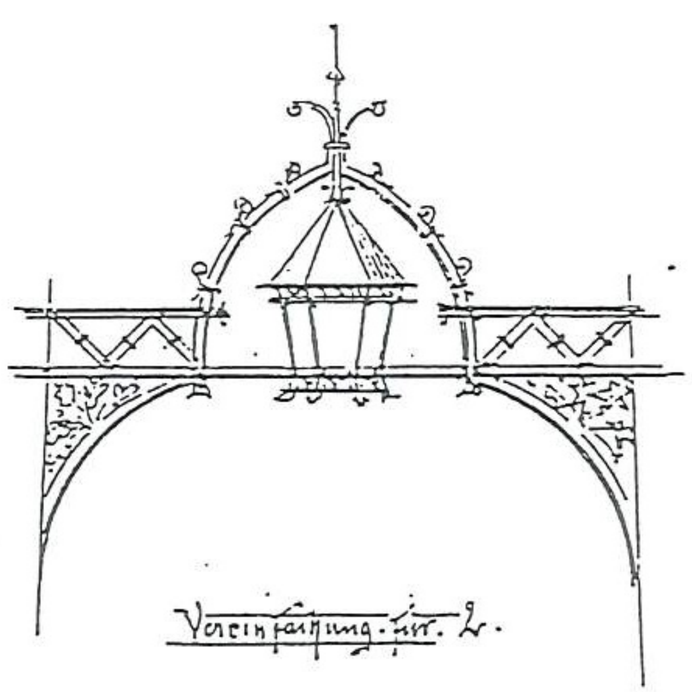

Variation nr. 2.

Breslau 7. Juni 1890.

Der Stadtbaurath.

Der Rathszimmermeister

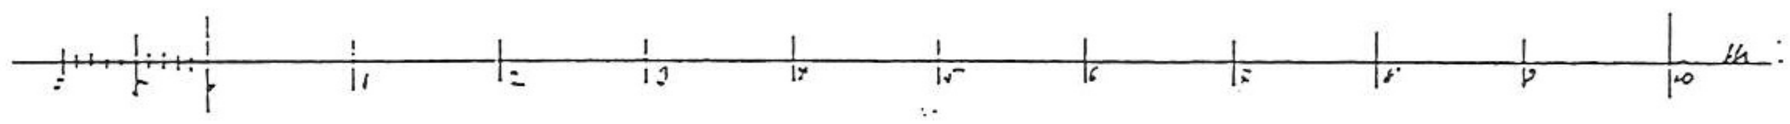

1714

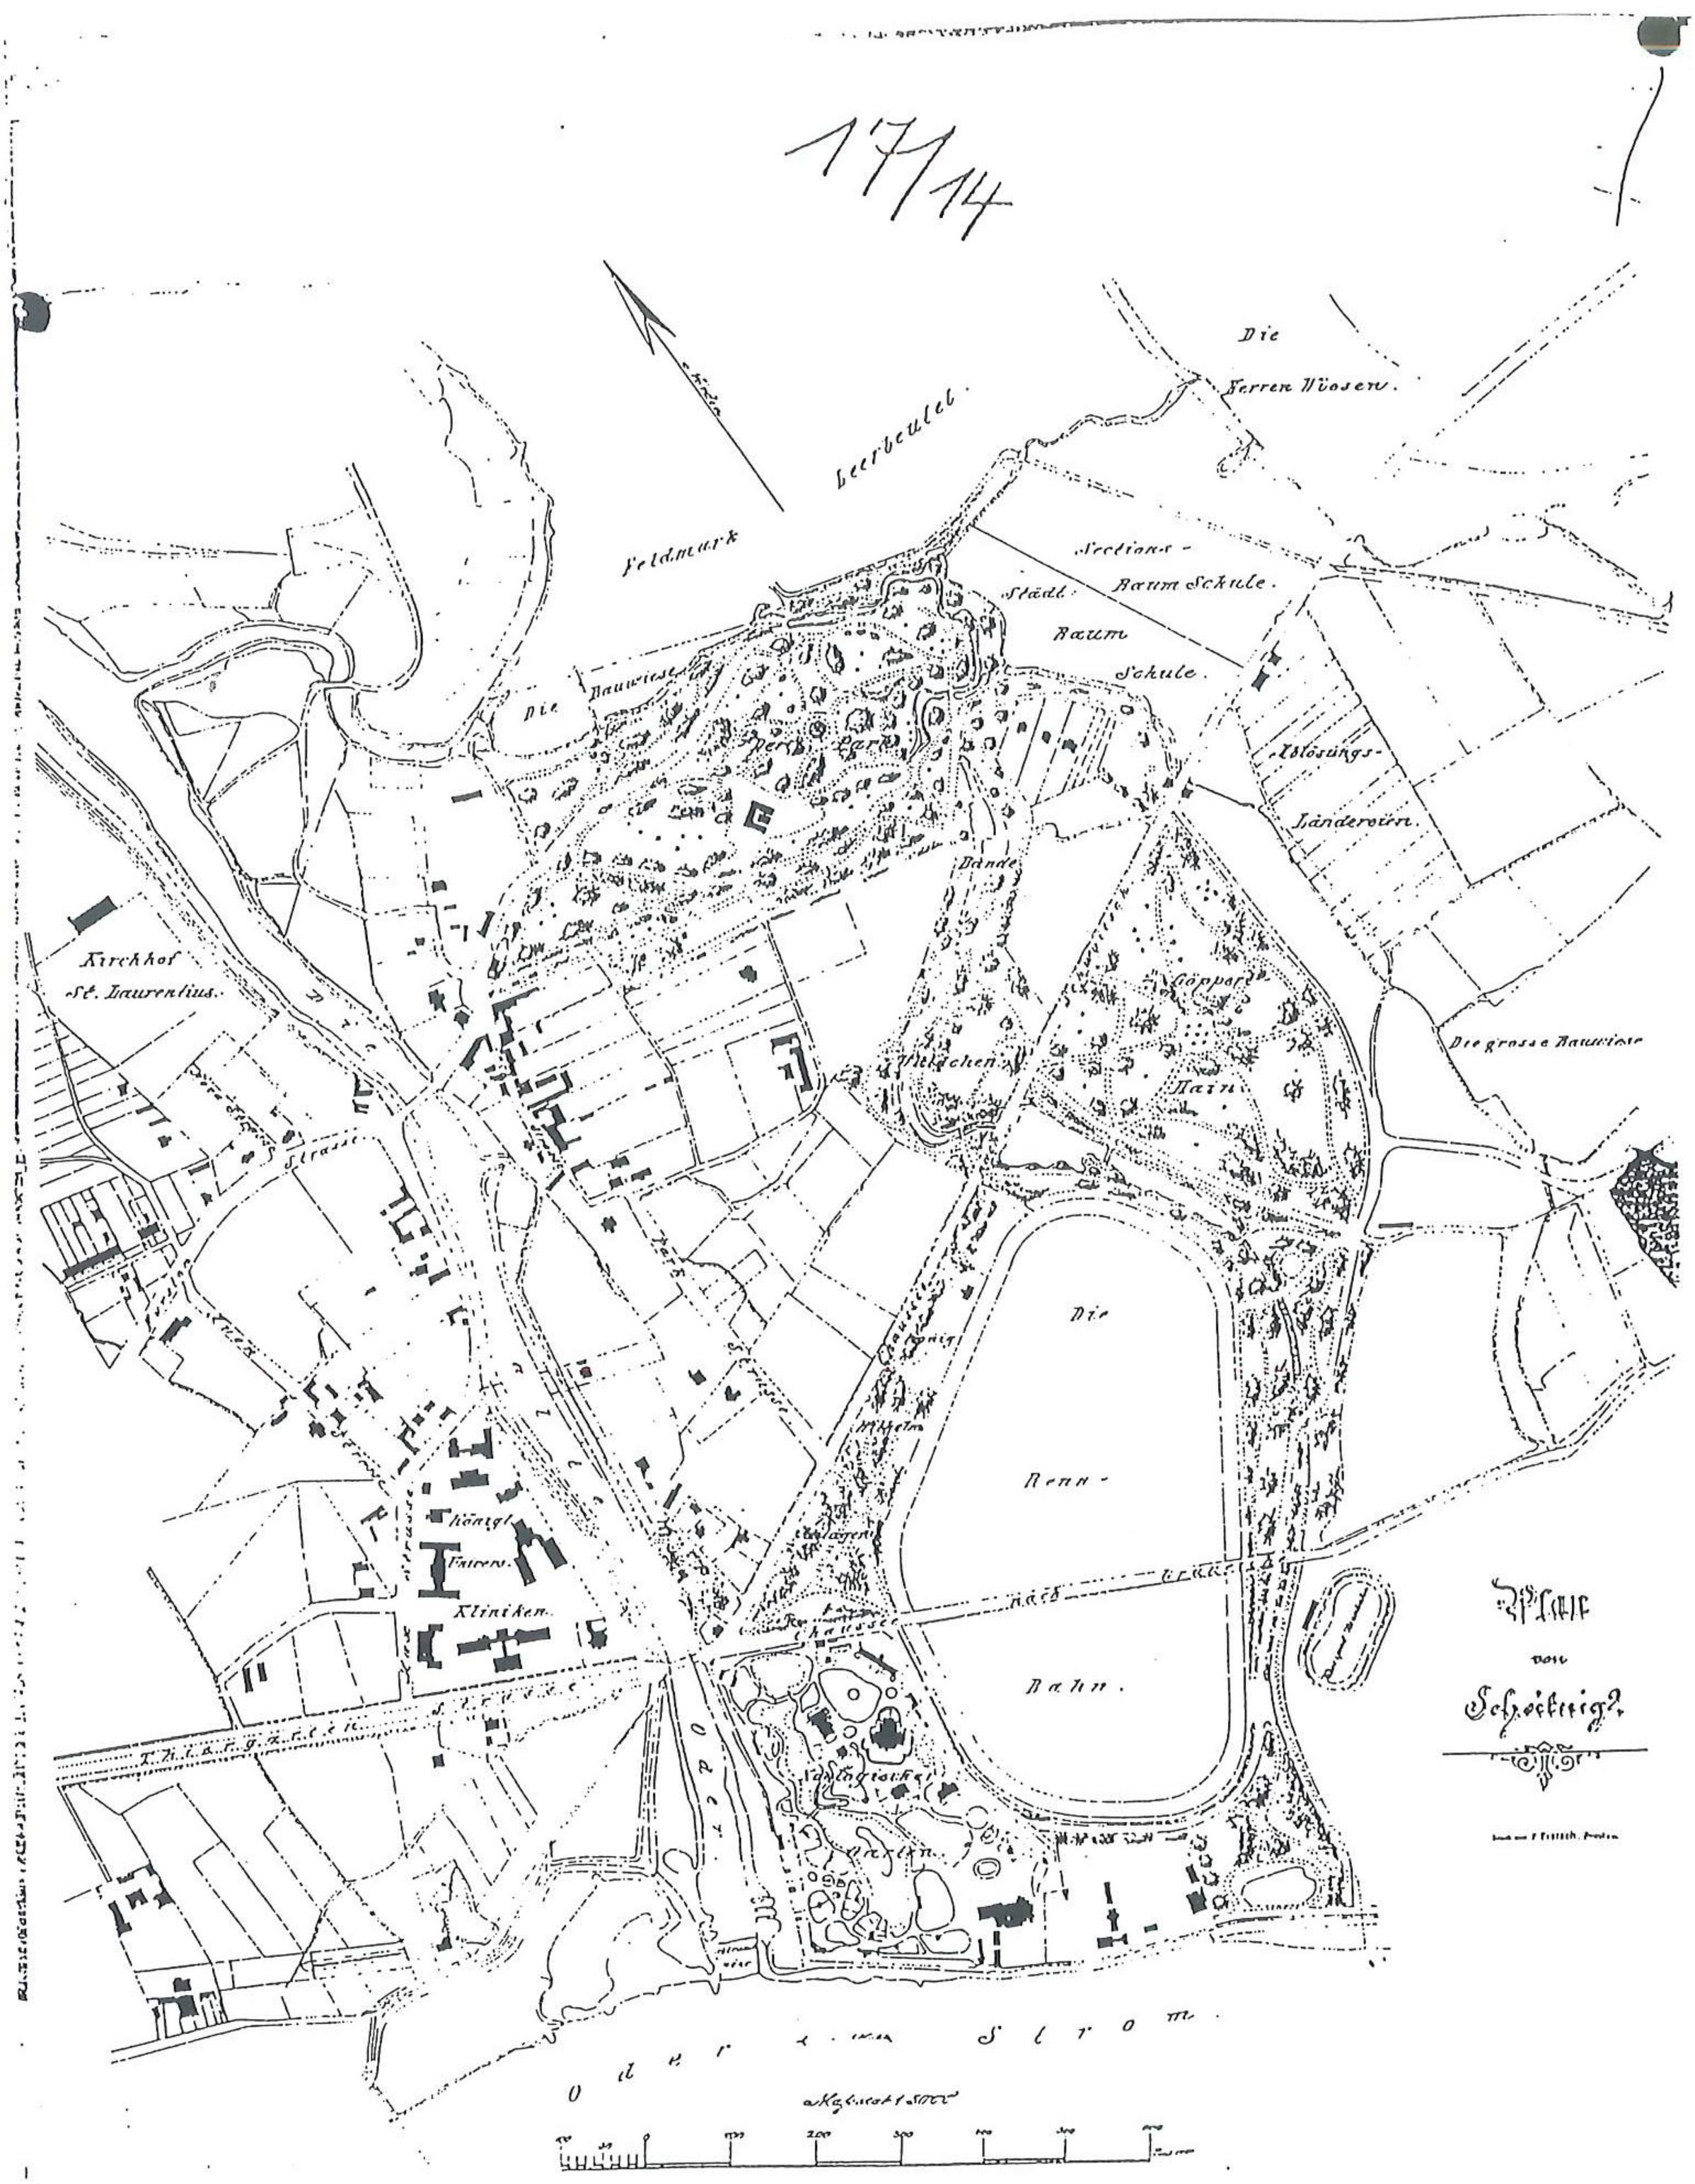

50.Plan Starych Szczytnik. 1891 r., druk, WAP.

391

[51. Plan miasta Wrocławia z 1891 r. A. Hoffmann, litografia, ABMW.]

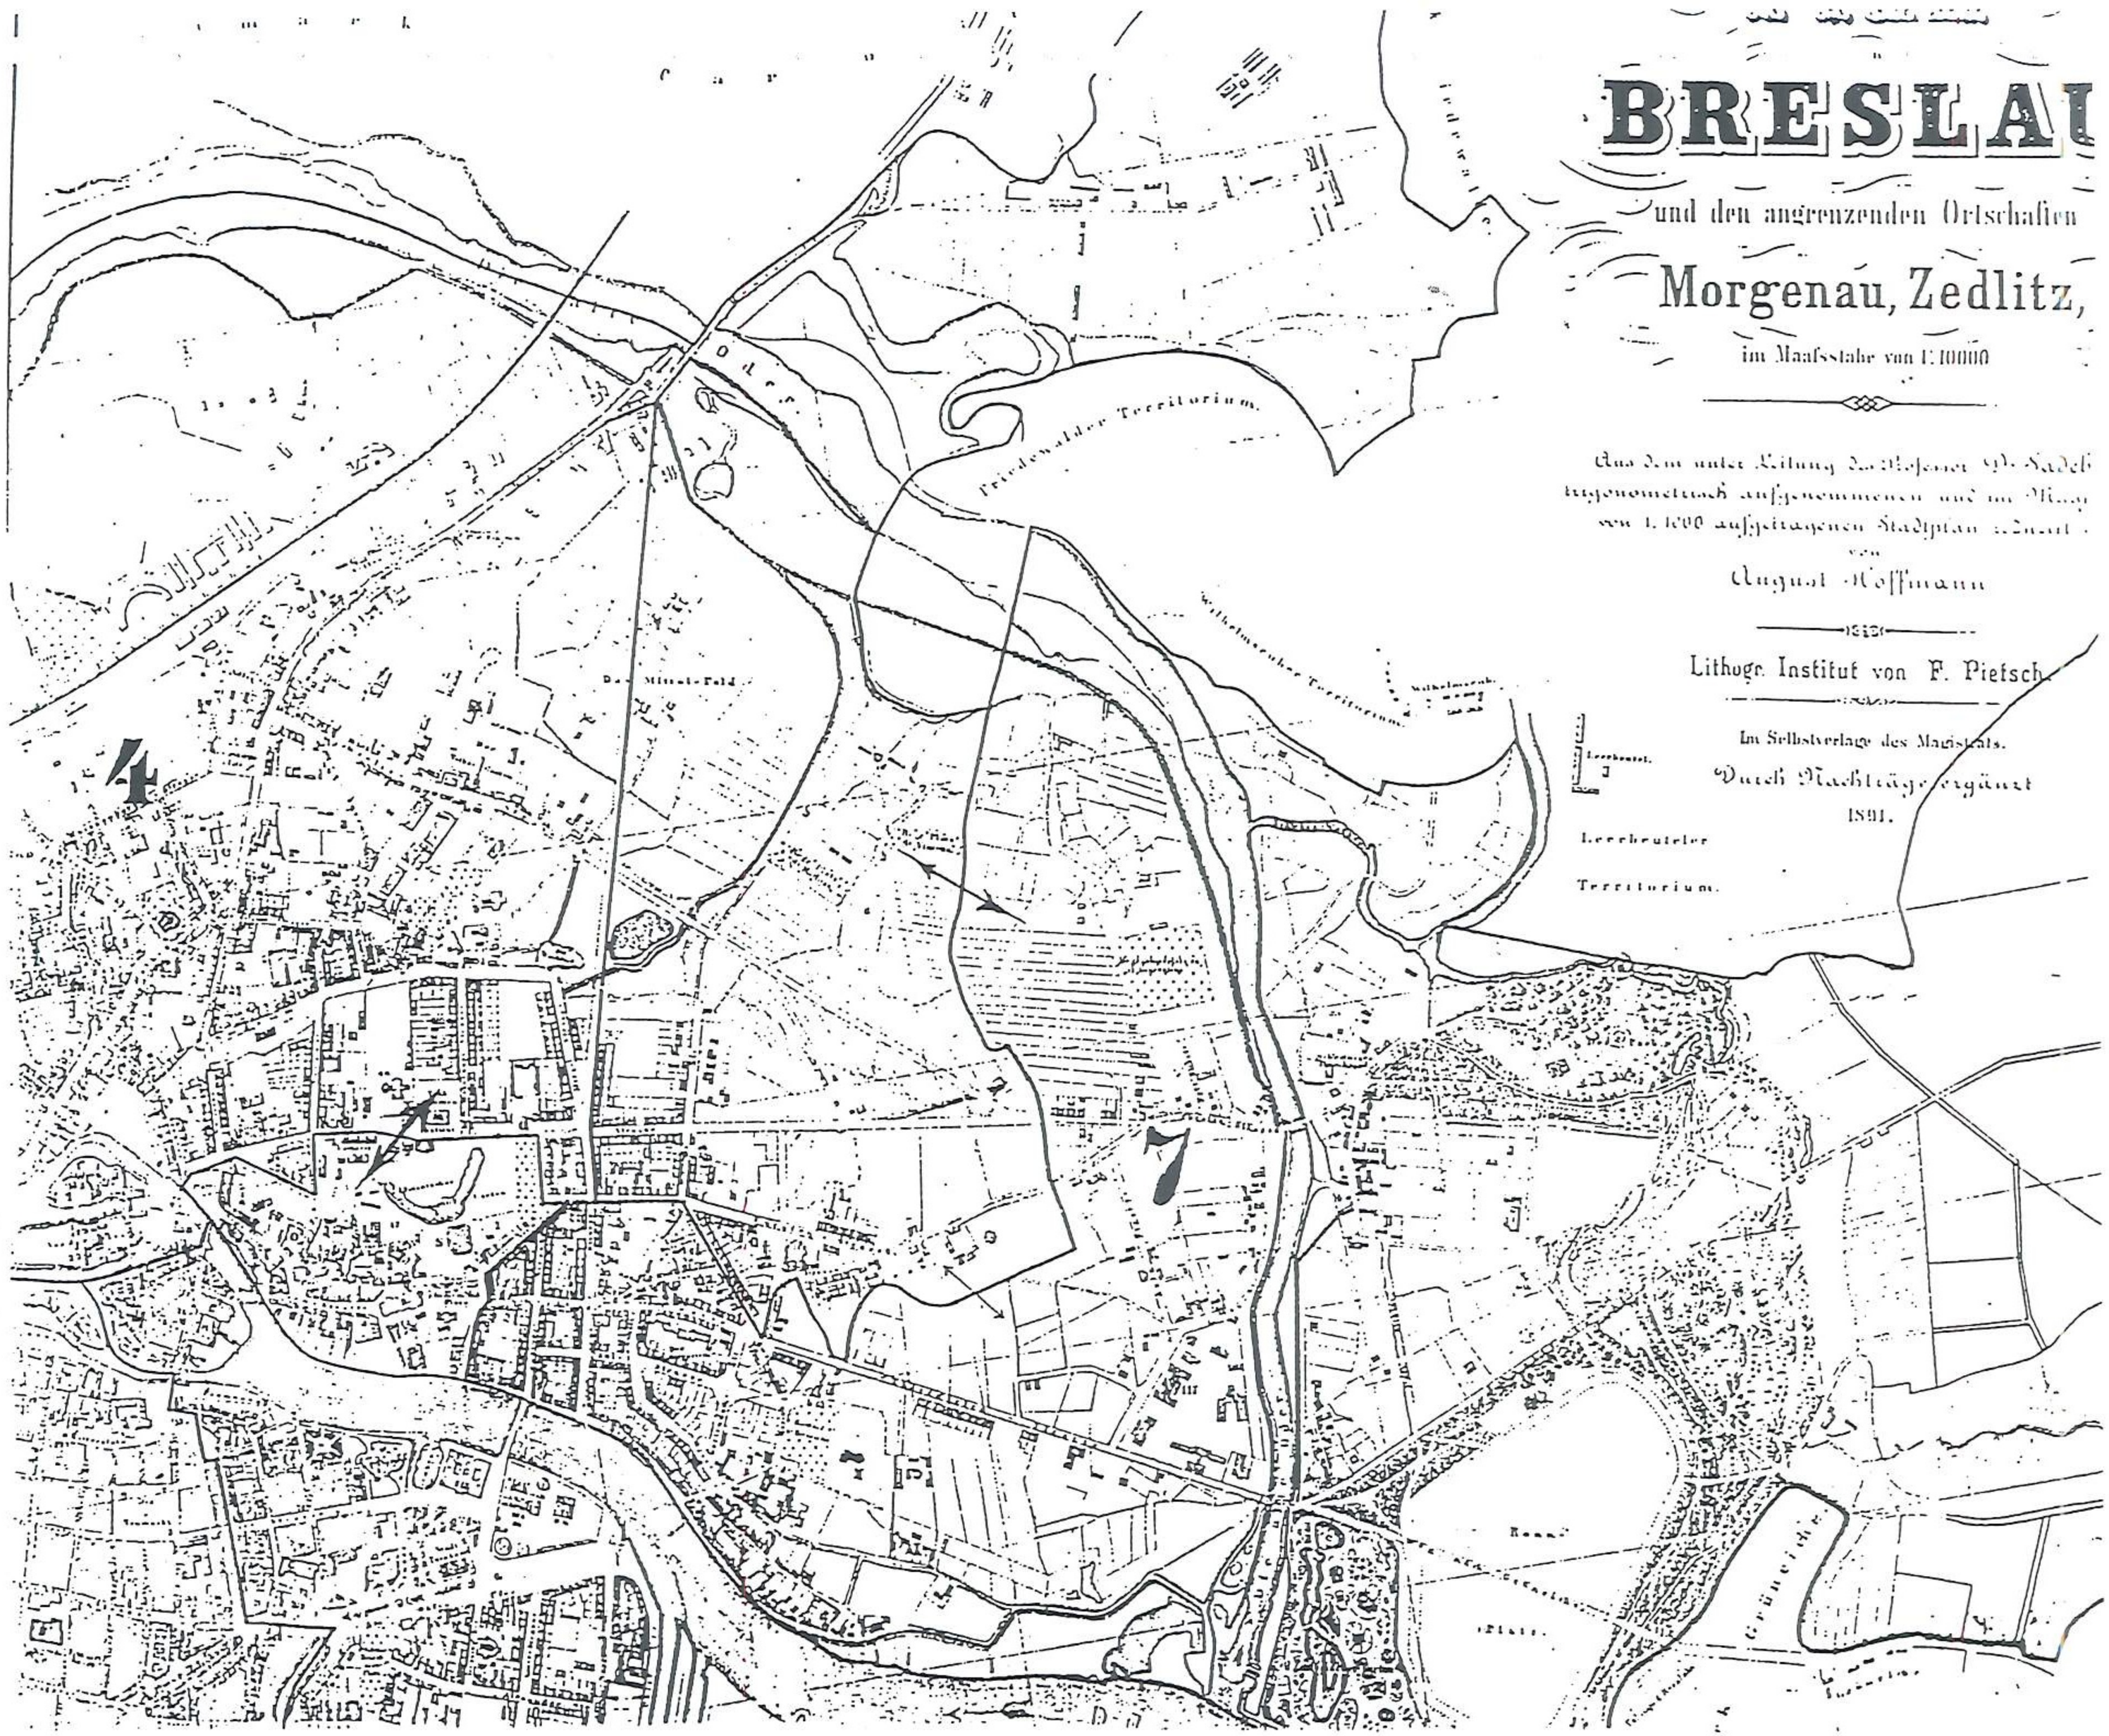

52. Projekt zagospodarowania dawnej parceli Stahla, znajdującej się na północ od Bandewäldchen. H. Richter, lata 1891-92, rys. ołówkiem, tusz, ABMW sygn. VII-63.

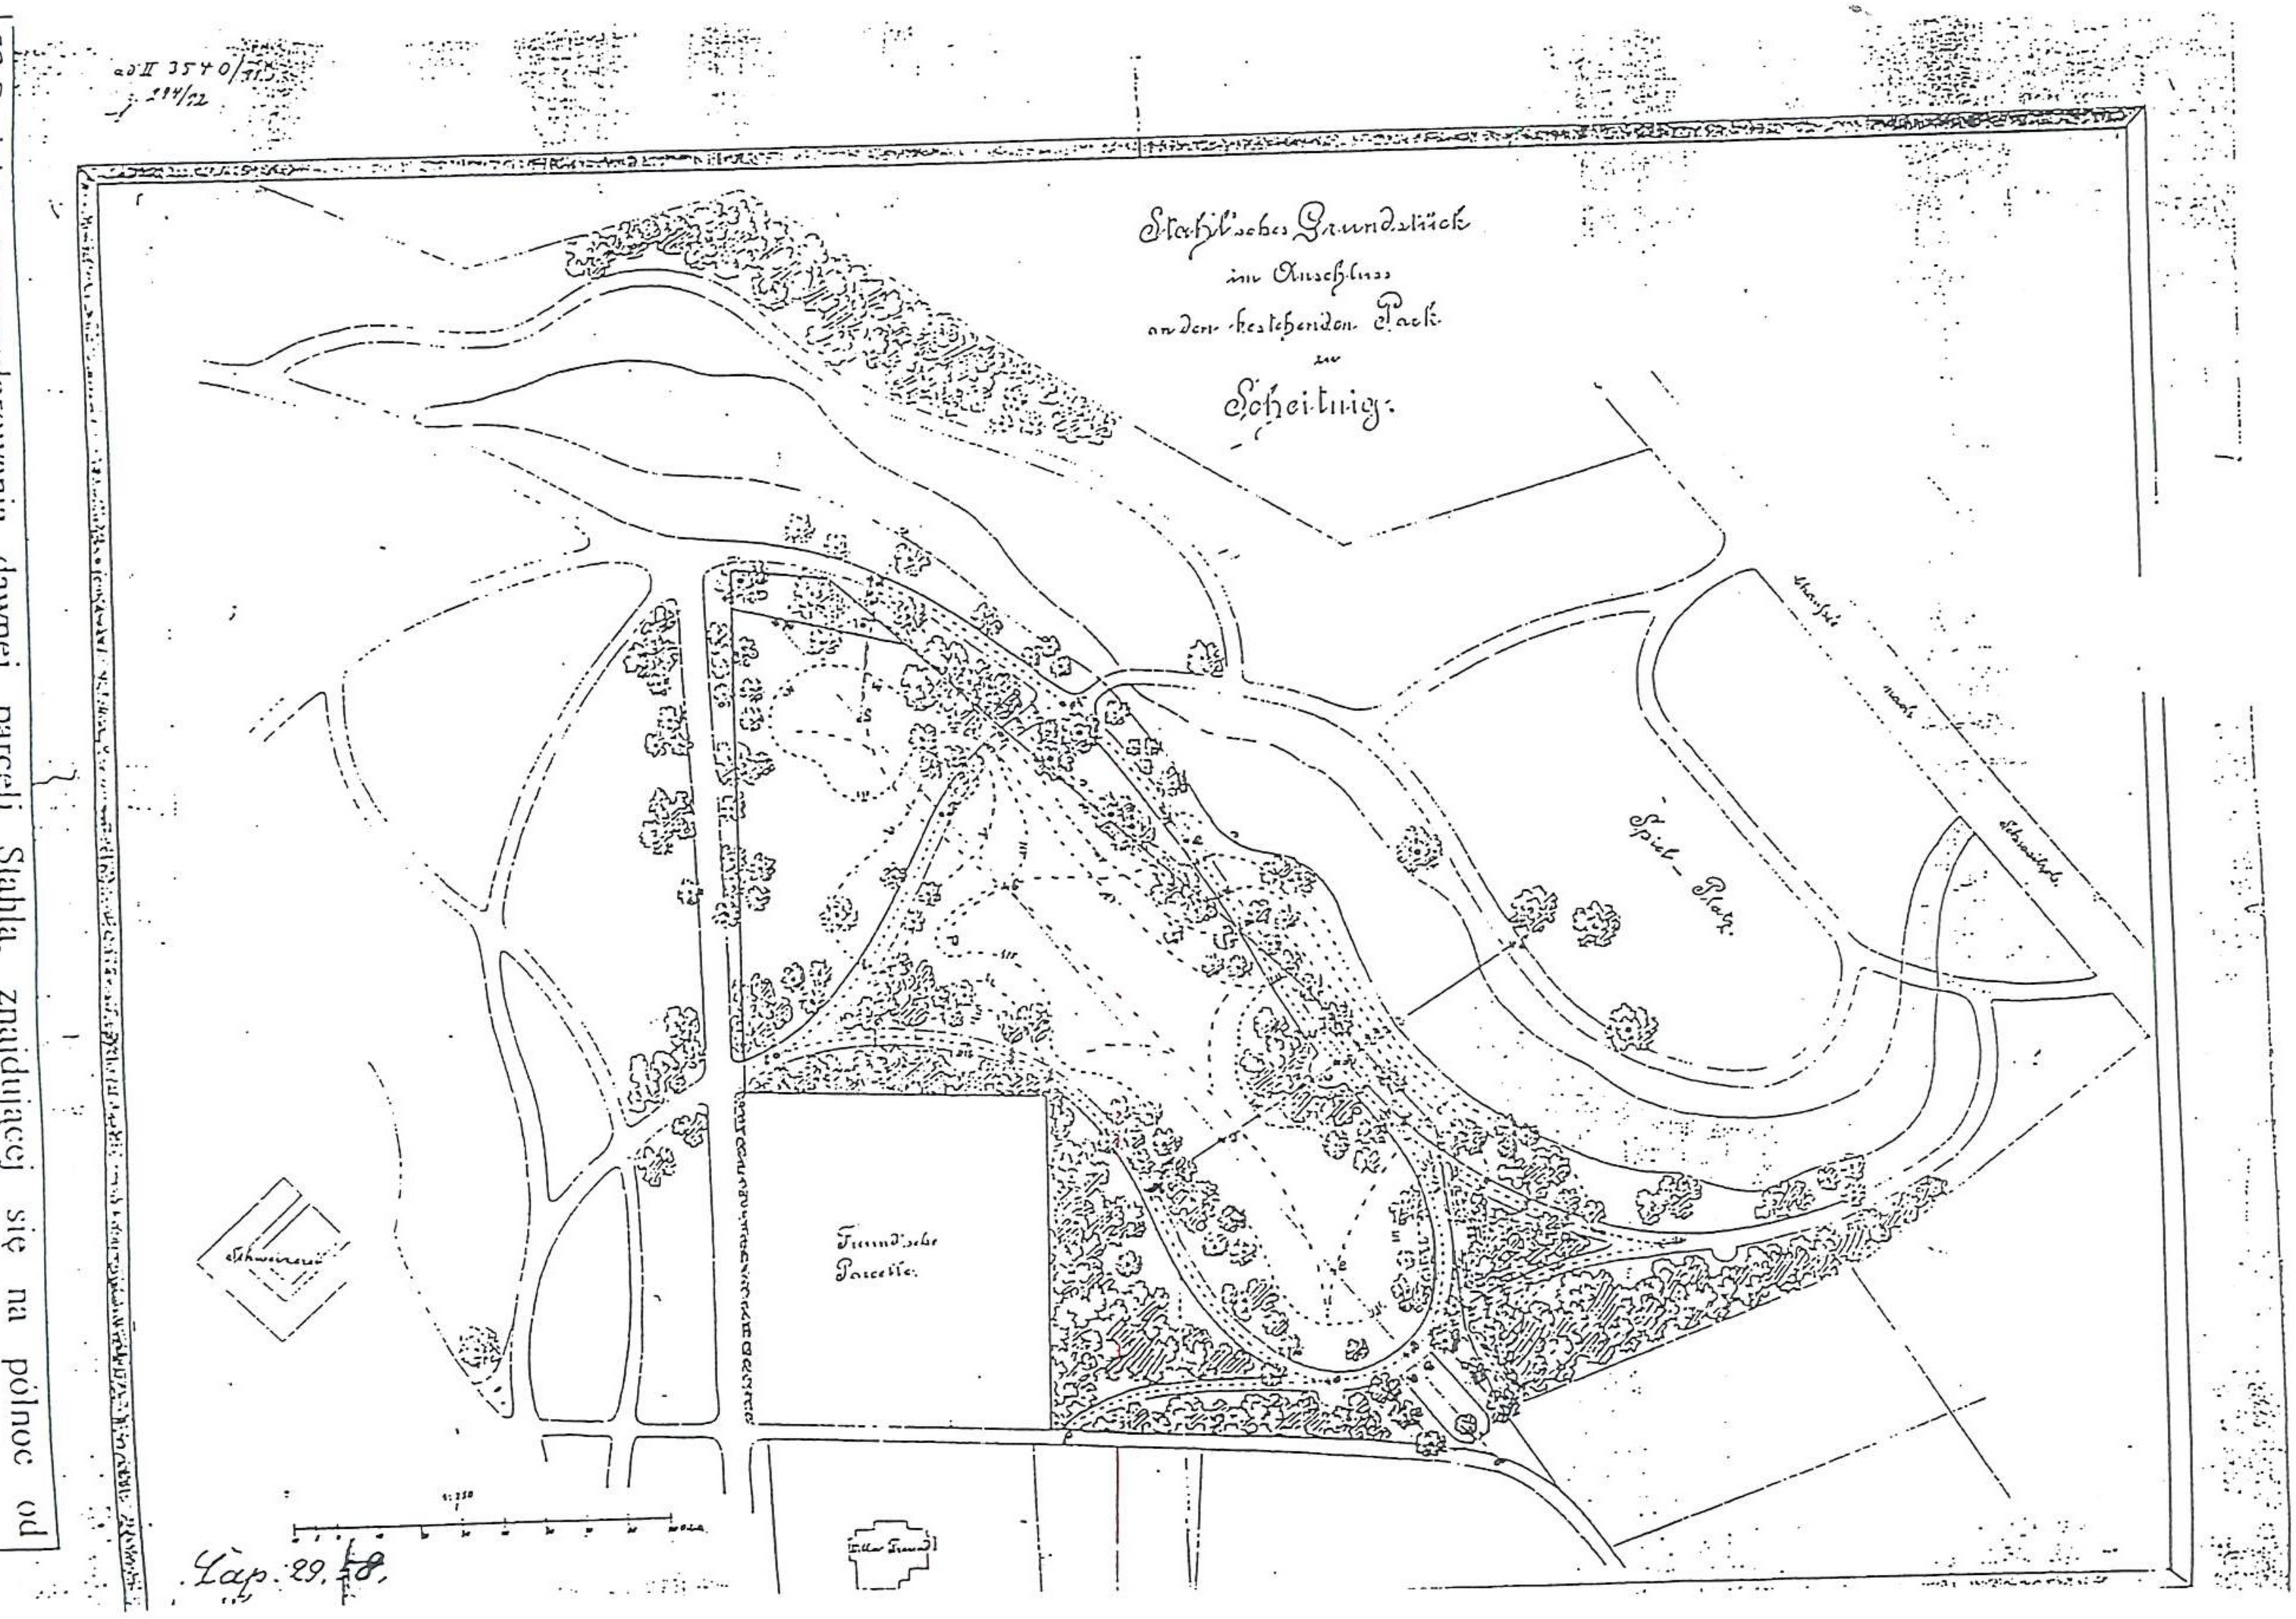

53.Plan miasta Wroclawia z. 1895 r., WAP

1896

Breslau, den 11. Juli 1896.
Der Polizei-Präsident.

Lageplan zur Genehmigung vom 16.6.96

des Schießstandes im Scheitniger Park.

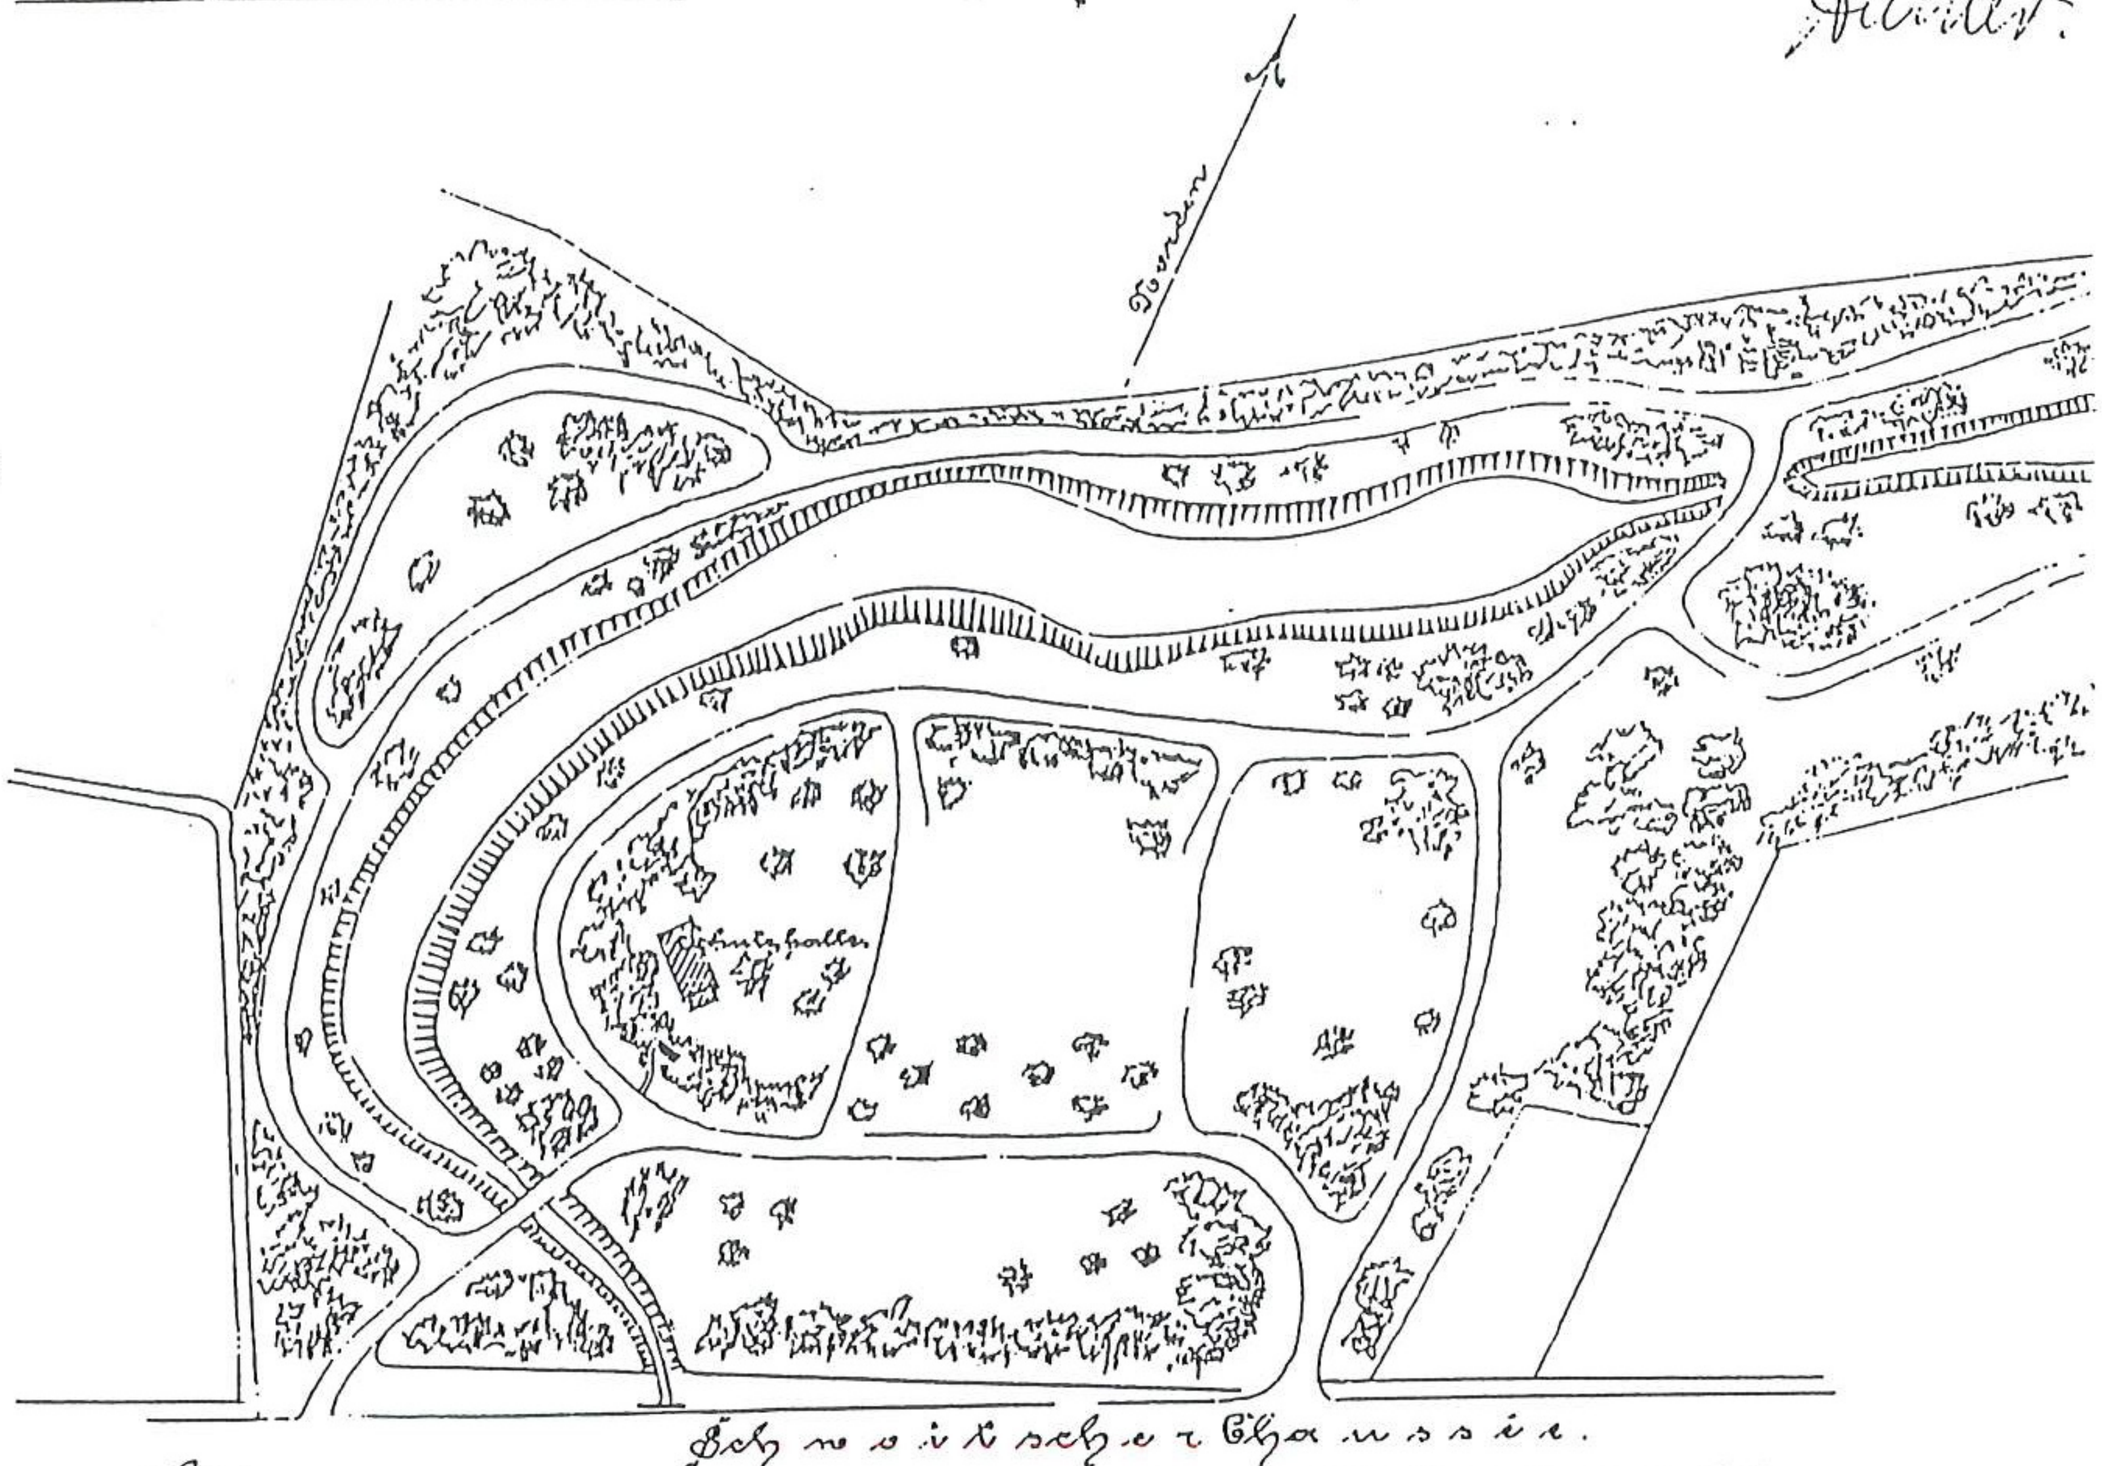

Schweidnitzer Chaussee.

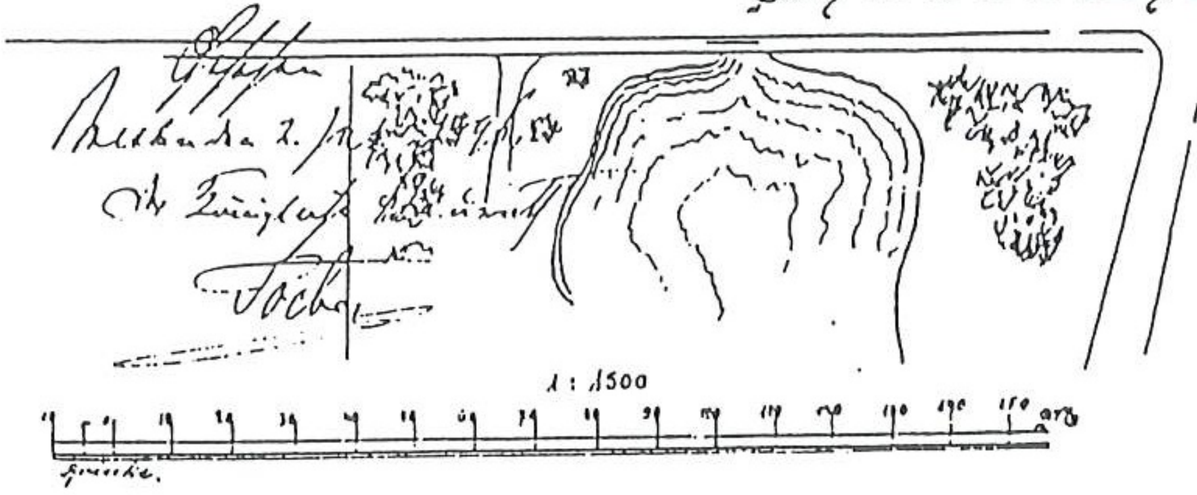

Zum Genehmigungs-Vermerk vom heutigen Tage.

Breslau, den 19. Juni 1896

Der Magistrat

J. V.

Stadt. Baurath.

Kap. 20 Tit. 2 Nr. 28 a

Cap. 20. 2. 286a.

54 Plan sytuacyjny Bandewäldchen z halą strzelecką. J. Nathansohn, czerwiec 1896 r., ABMW sygn. VII-63.

Rzut ziemi pod [illegible]

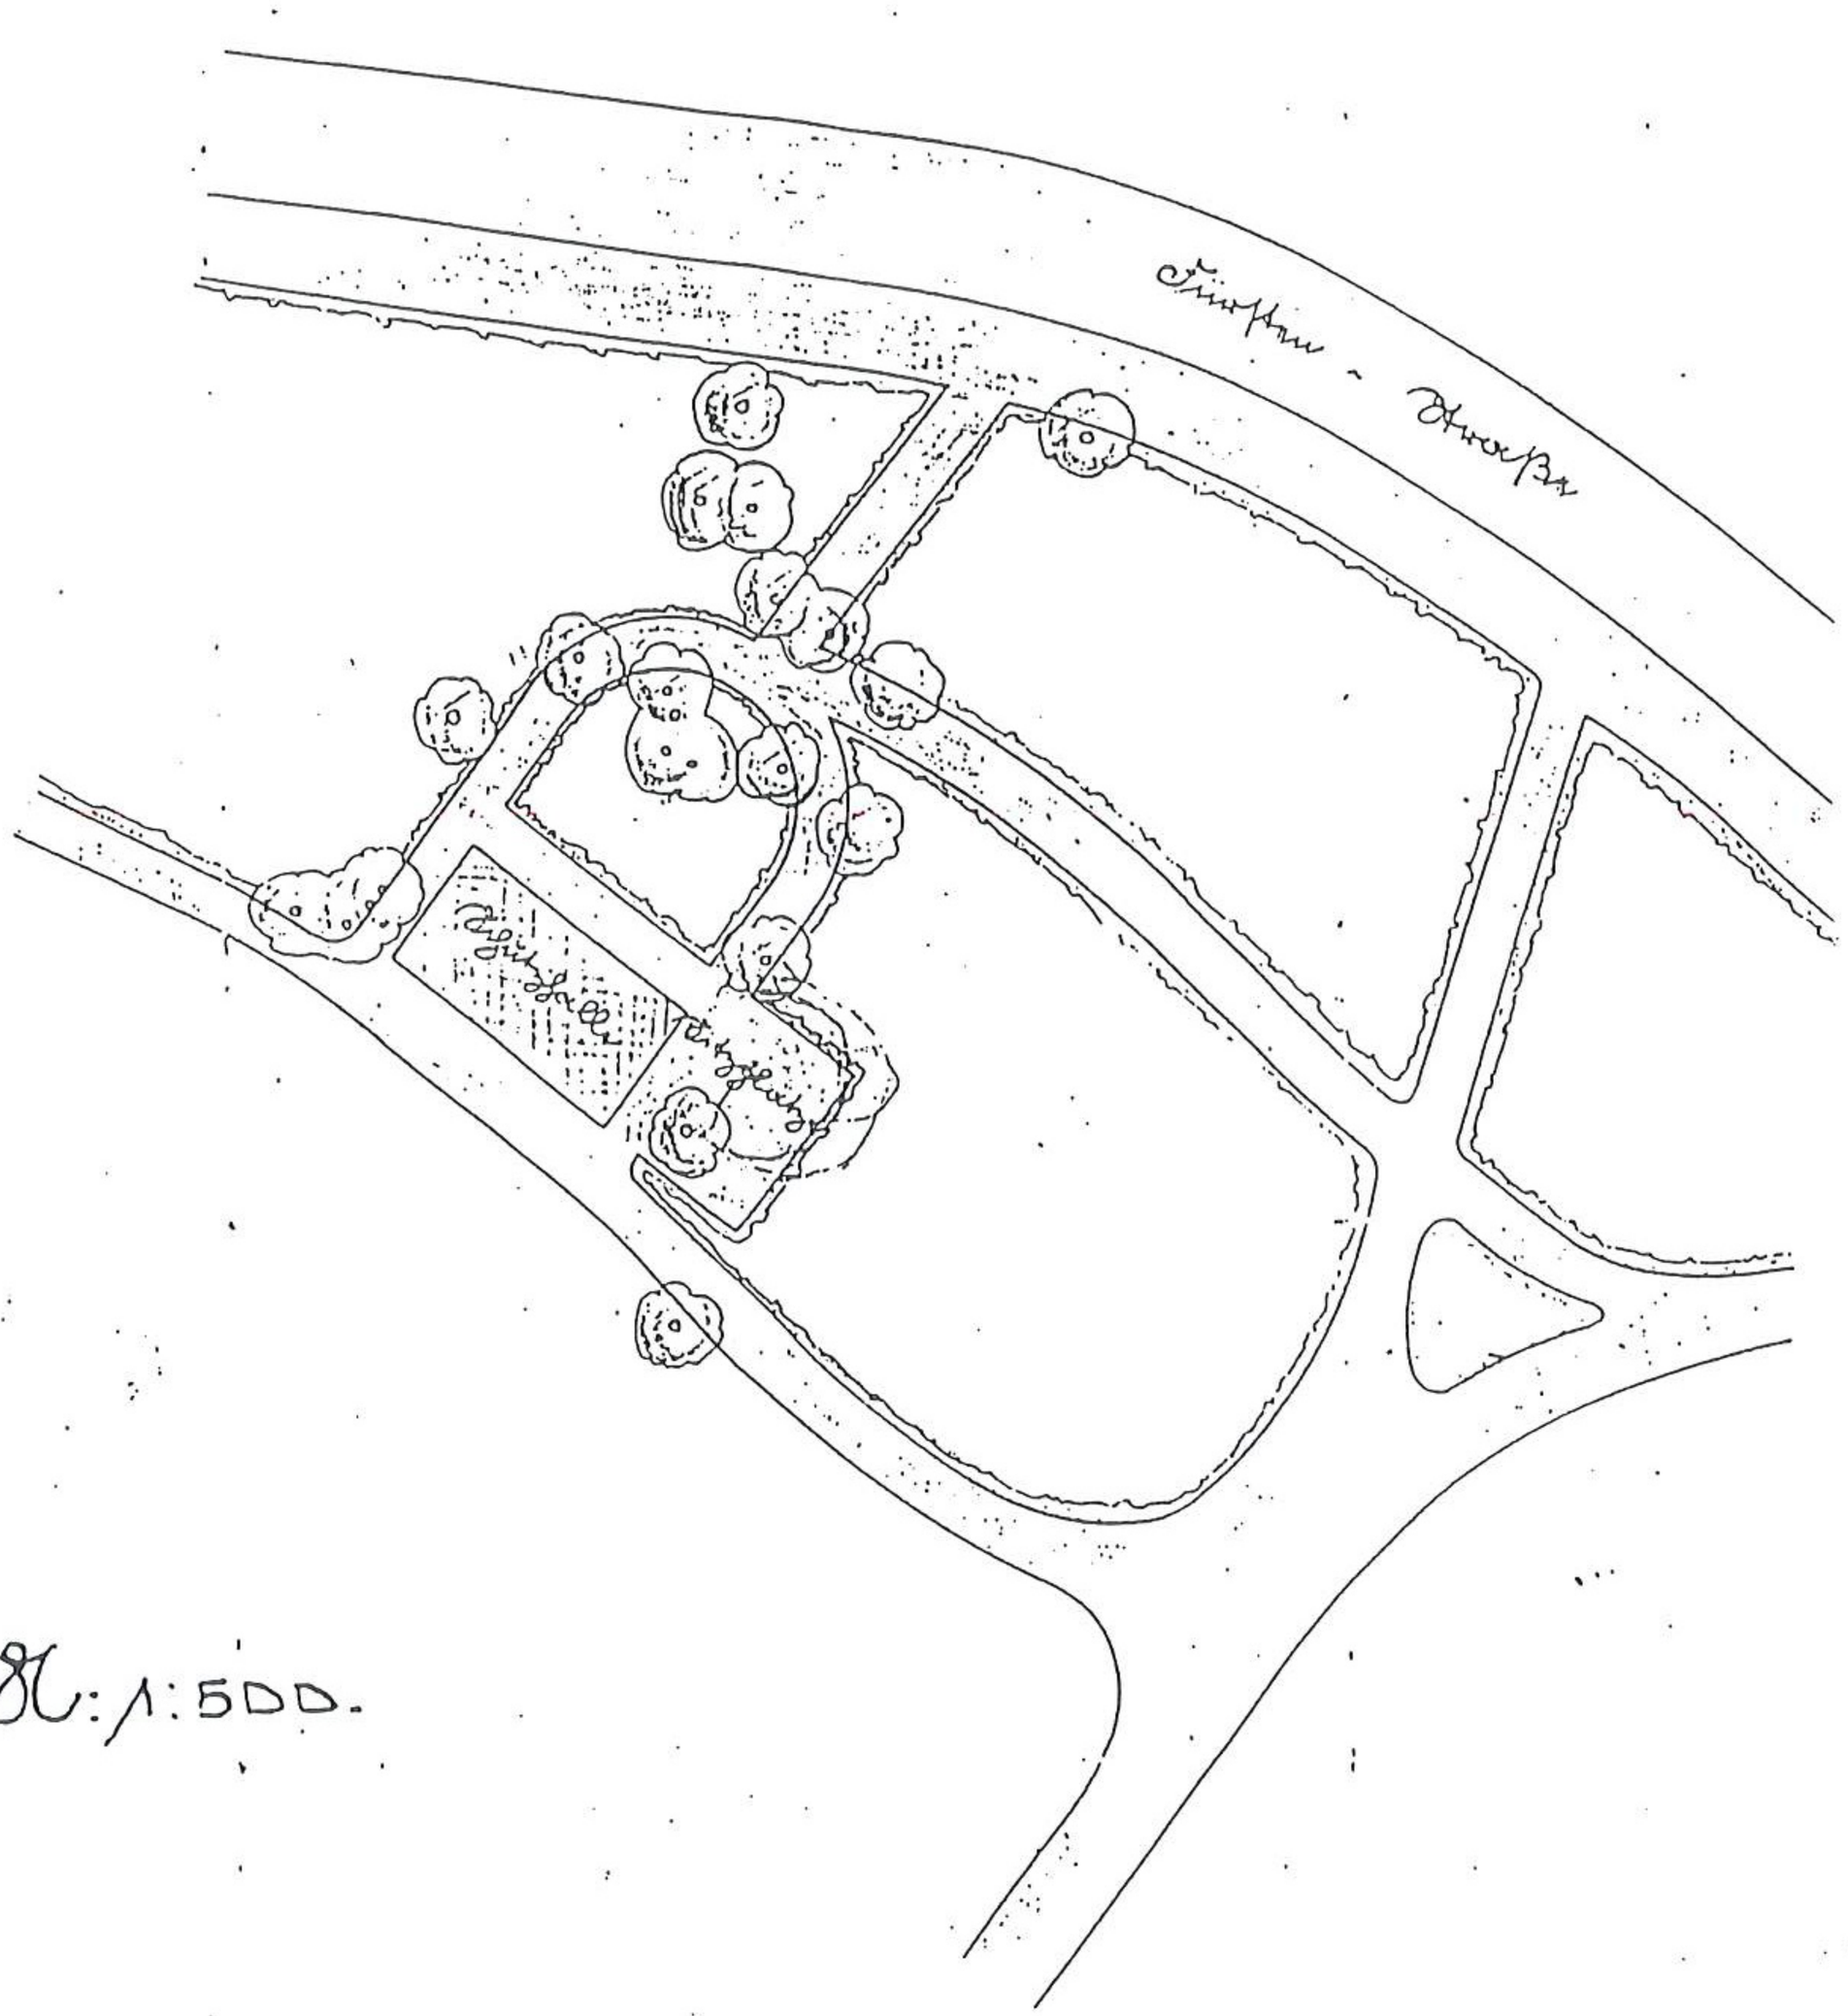

Obl: 1:500.

55. Projekt zagospodarowania polany Neissera. Ok. 1897 r., światłokopia. ABMW sygn. VII-63.

57 Plan sytuacyjny z zaznaczeniem przebiegu linii kolejowej Neisse – Ujazd

przechodzącej przez XX w. ms. łuszcz. AIRMW sygn. VII-23

Neisse

Ujazd

skala 1:500

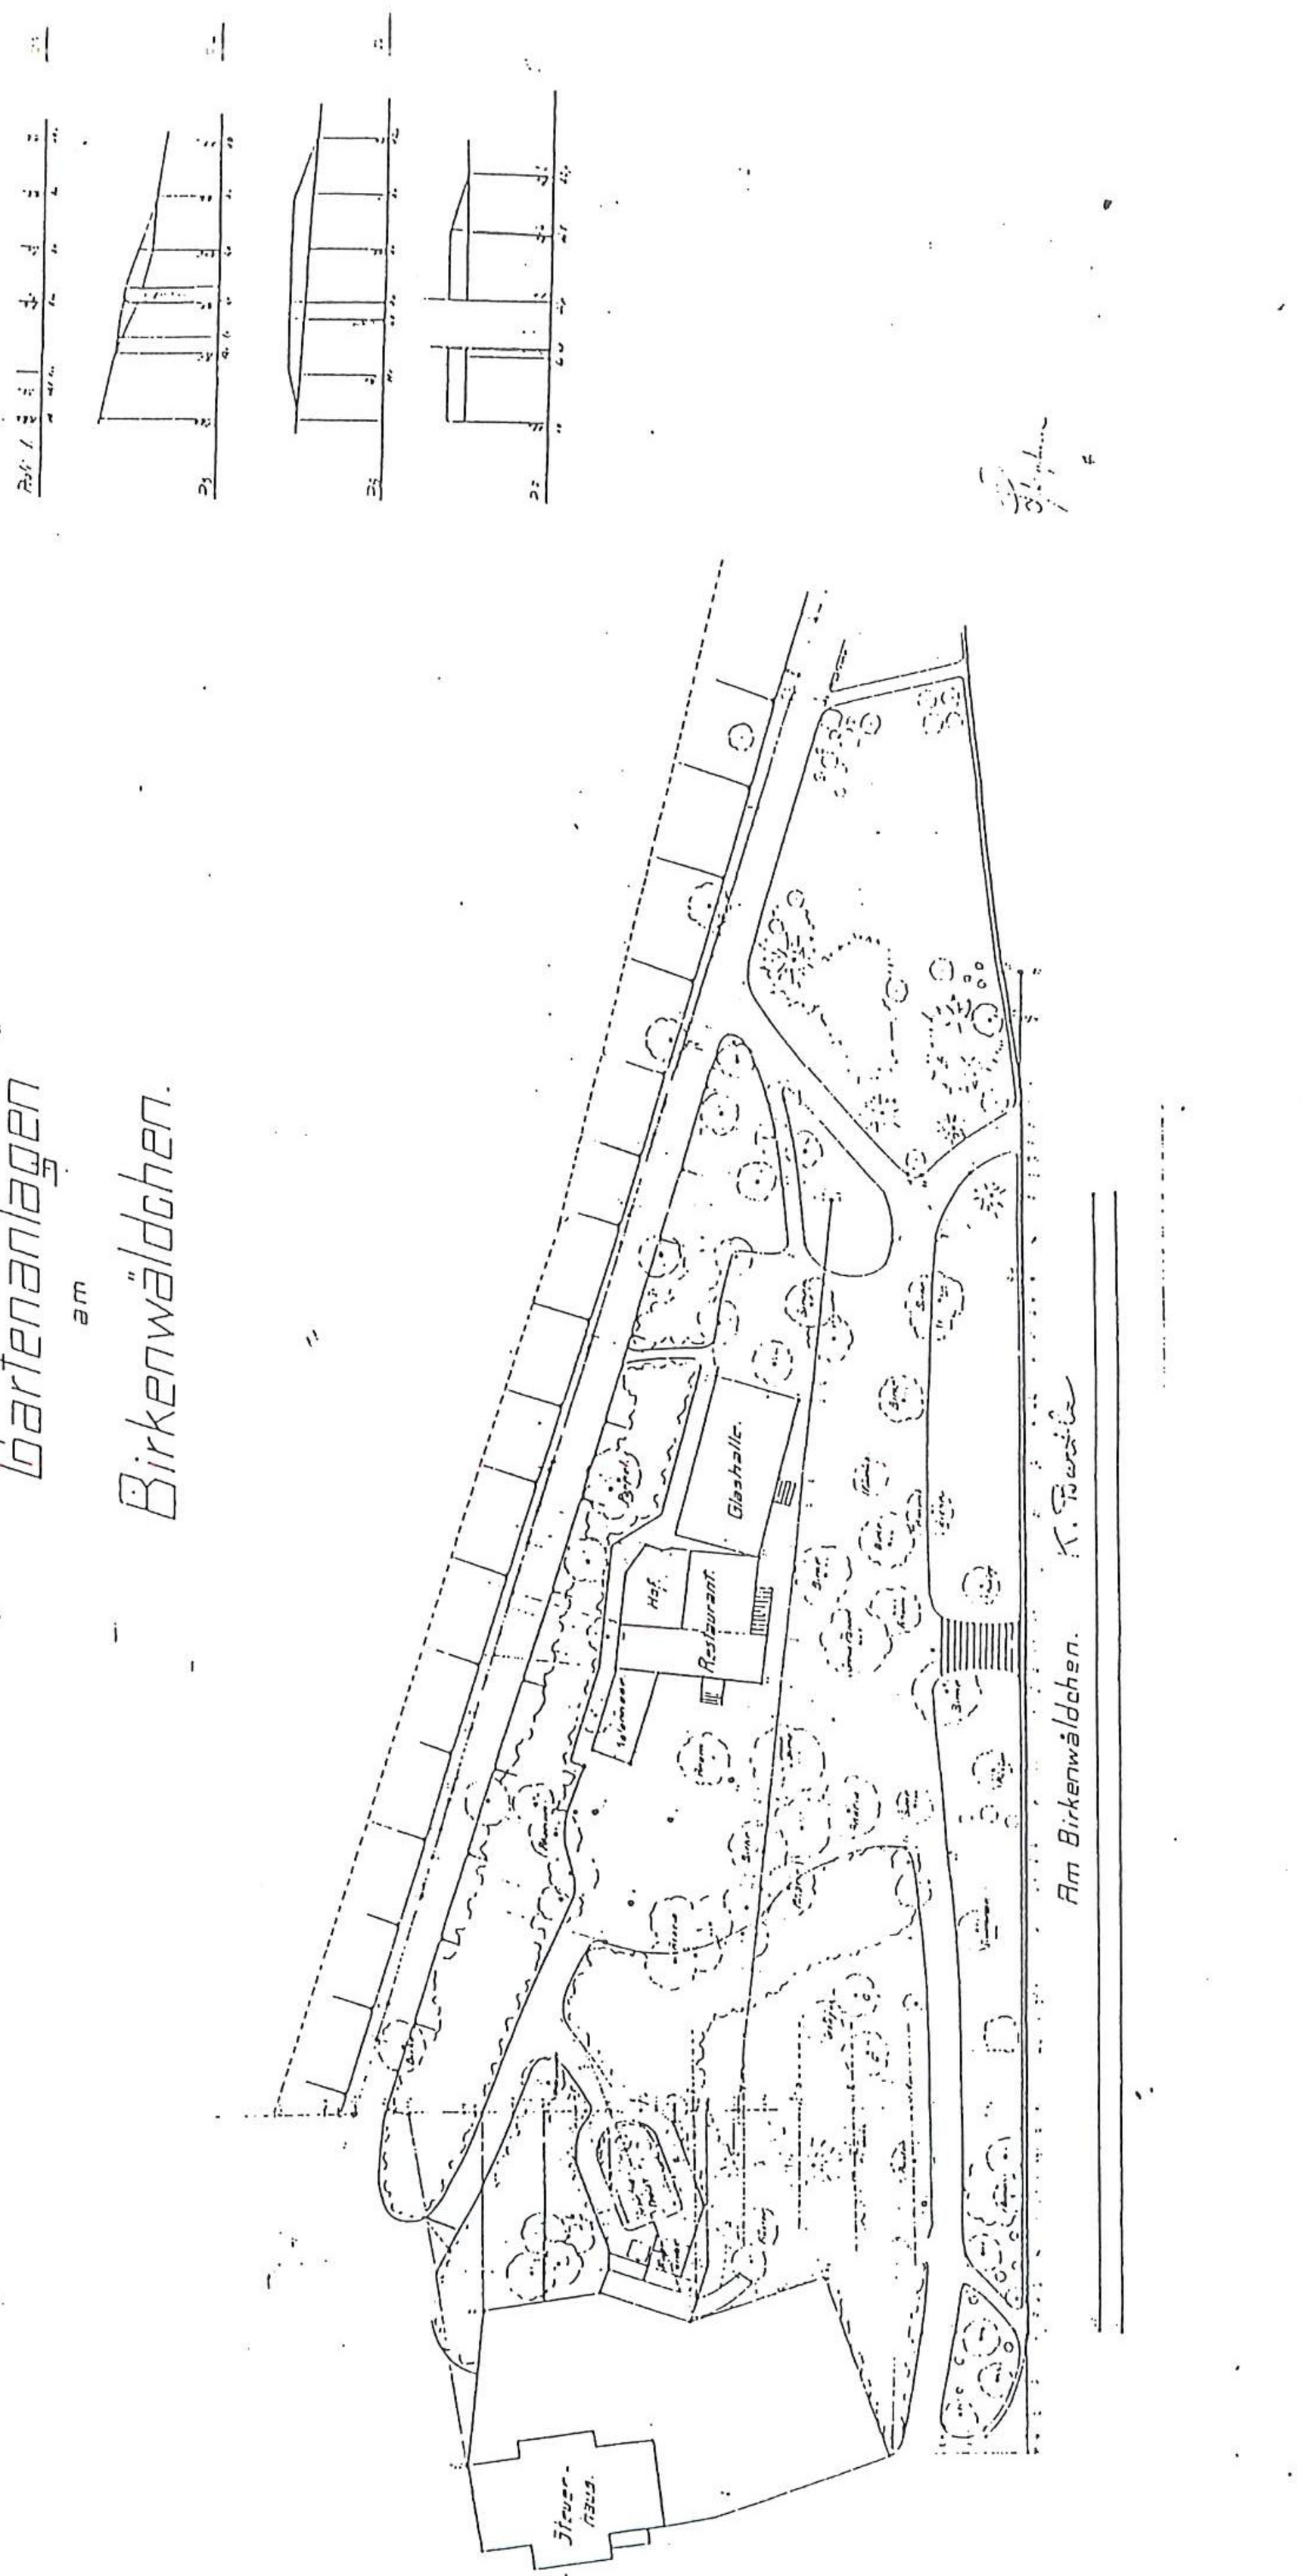

58. Inwentaryzacja zabudowy i zadrzewienia w lasku brzozowym. A. Stephan. pocz. XX w., rys. tuszem, ABMW sygn. VII-63.

1900

Colonie Wilhelmsruh

Leerbeutel

Begräbnissplatz St.Laurentius

Der Park

Schleinitz

Ziegelei

Königl. 155 Universitäts Kliniken

Botanischer Schul Garten

Ziegelei

Renn-Platz

Zoologischer Garten

Grünerche

Oderschlösschen

Ziegelei

[59.] Plan miasta Wrocławia 1900 r., druk. ARMW.

60.Plan miasta Wrocławia. 1901 r., druk, ABMW.

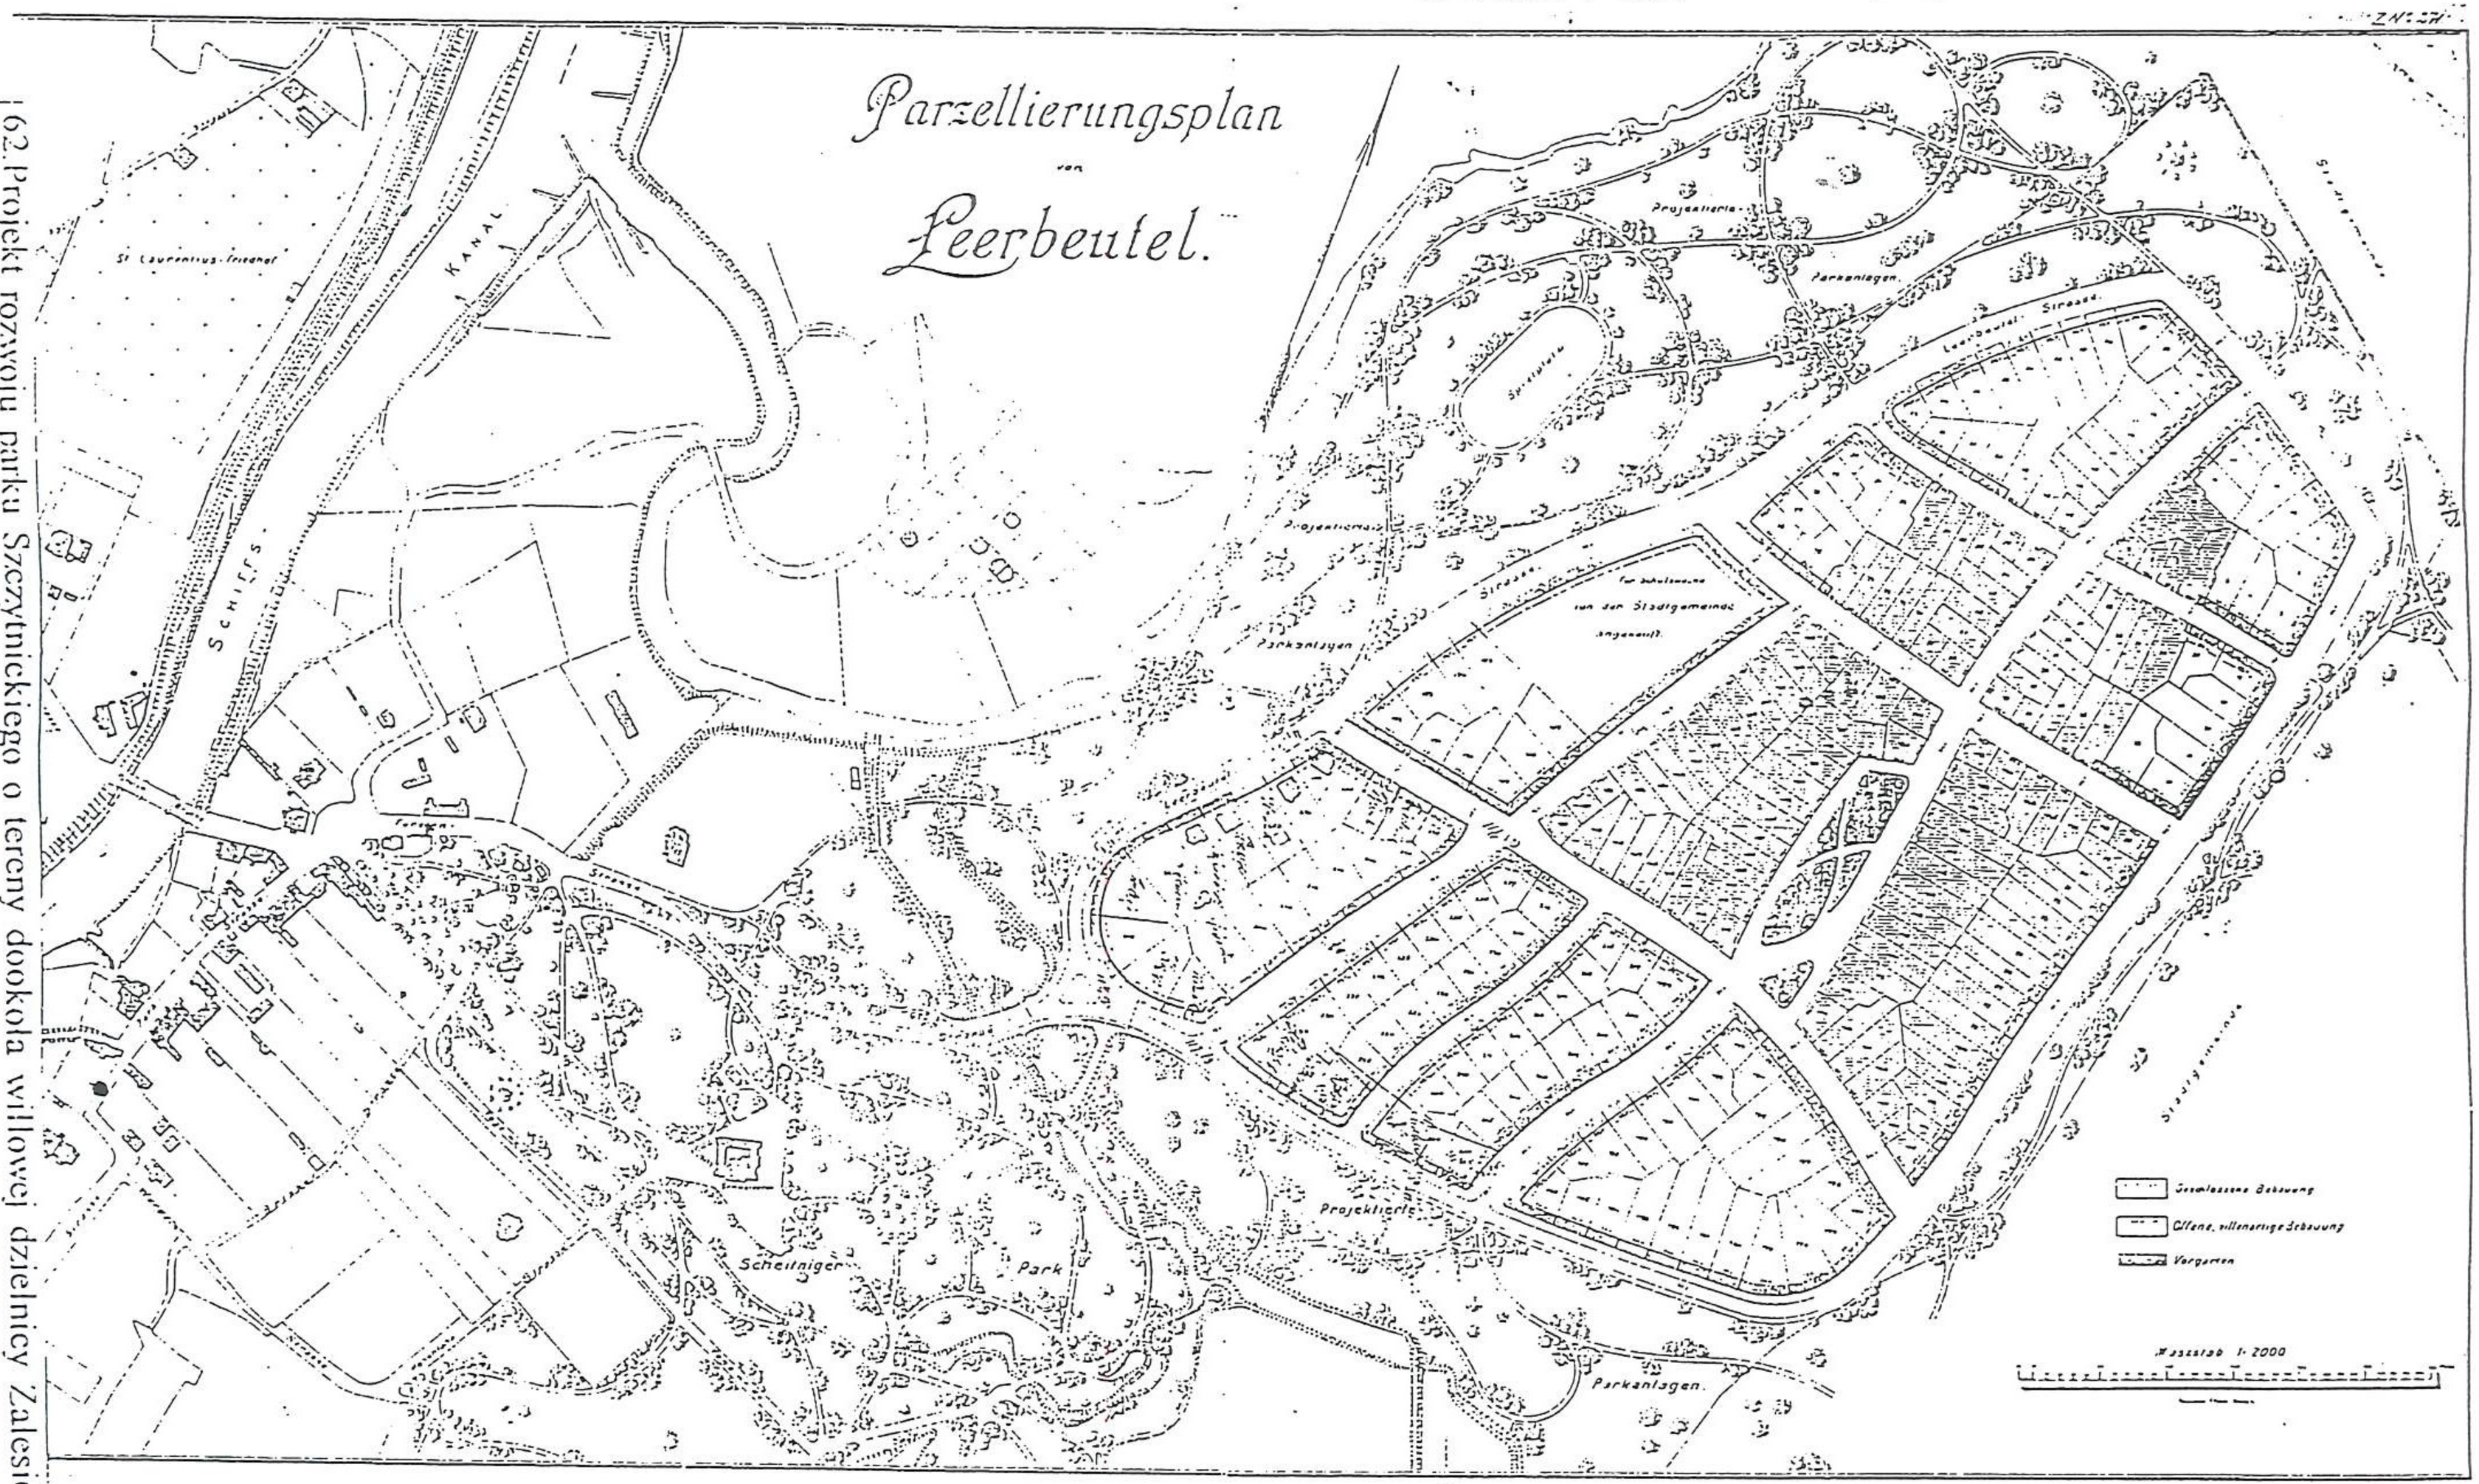

62. Projekt rozwoju parku Szczytnickiego o tereny dookoła willowej dzielnicy Zalesie. Ok. 1904 r., druk, AIBMW sygn. VII-63.

T. 5: 05

A 437/05

Ladiglich in baupolizeilicher Einsicht technisch geprüft.
Breslau, d. 26 Oktober 1905.
Polizei-Baninspection I.

Schweitzerei.

DER SCHEITNIGER PARK.

Vogelweide

Vogelweide

Vogelweide

Platz für das projectirte Schiess-Gewehr.

DAS BÄNDEWÄLDCHEN.

Strasse

Thiergarten-

Maßstab 1:1500

19. 2. 05

Zu Plan sygnacyjnym / lokalizacja projektu / Schießstand w Parku Scheitnickim / 1905 r. / dwa

AIBMW, sygn. 3905

64. Plan sytuacyjny Szkolnego Ogrodu Botanicznego, lokalizacja nowego budynku gospodarczo-mieszkalnego. C. Cabanis, 1905 r., światłokopia. AIRMW sygn. VII-63.

Dienstgebäude im botanischen Schulgarten.

Lageplan.

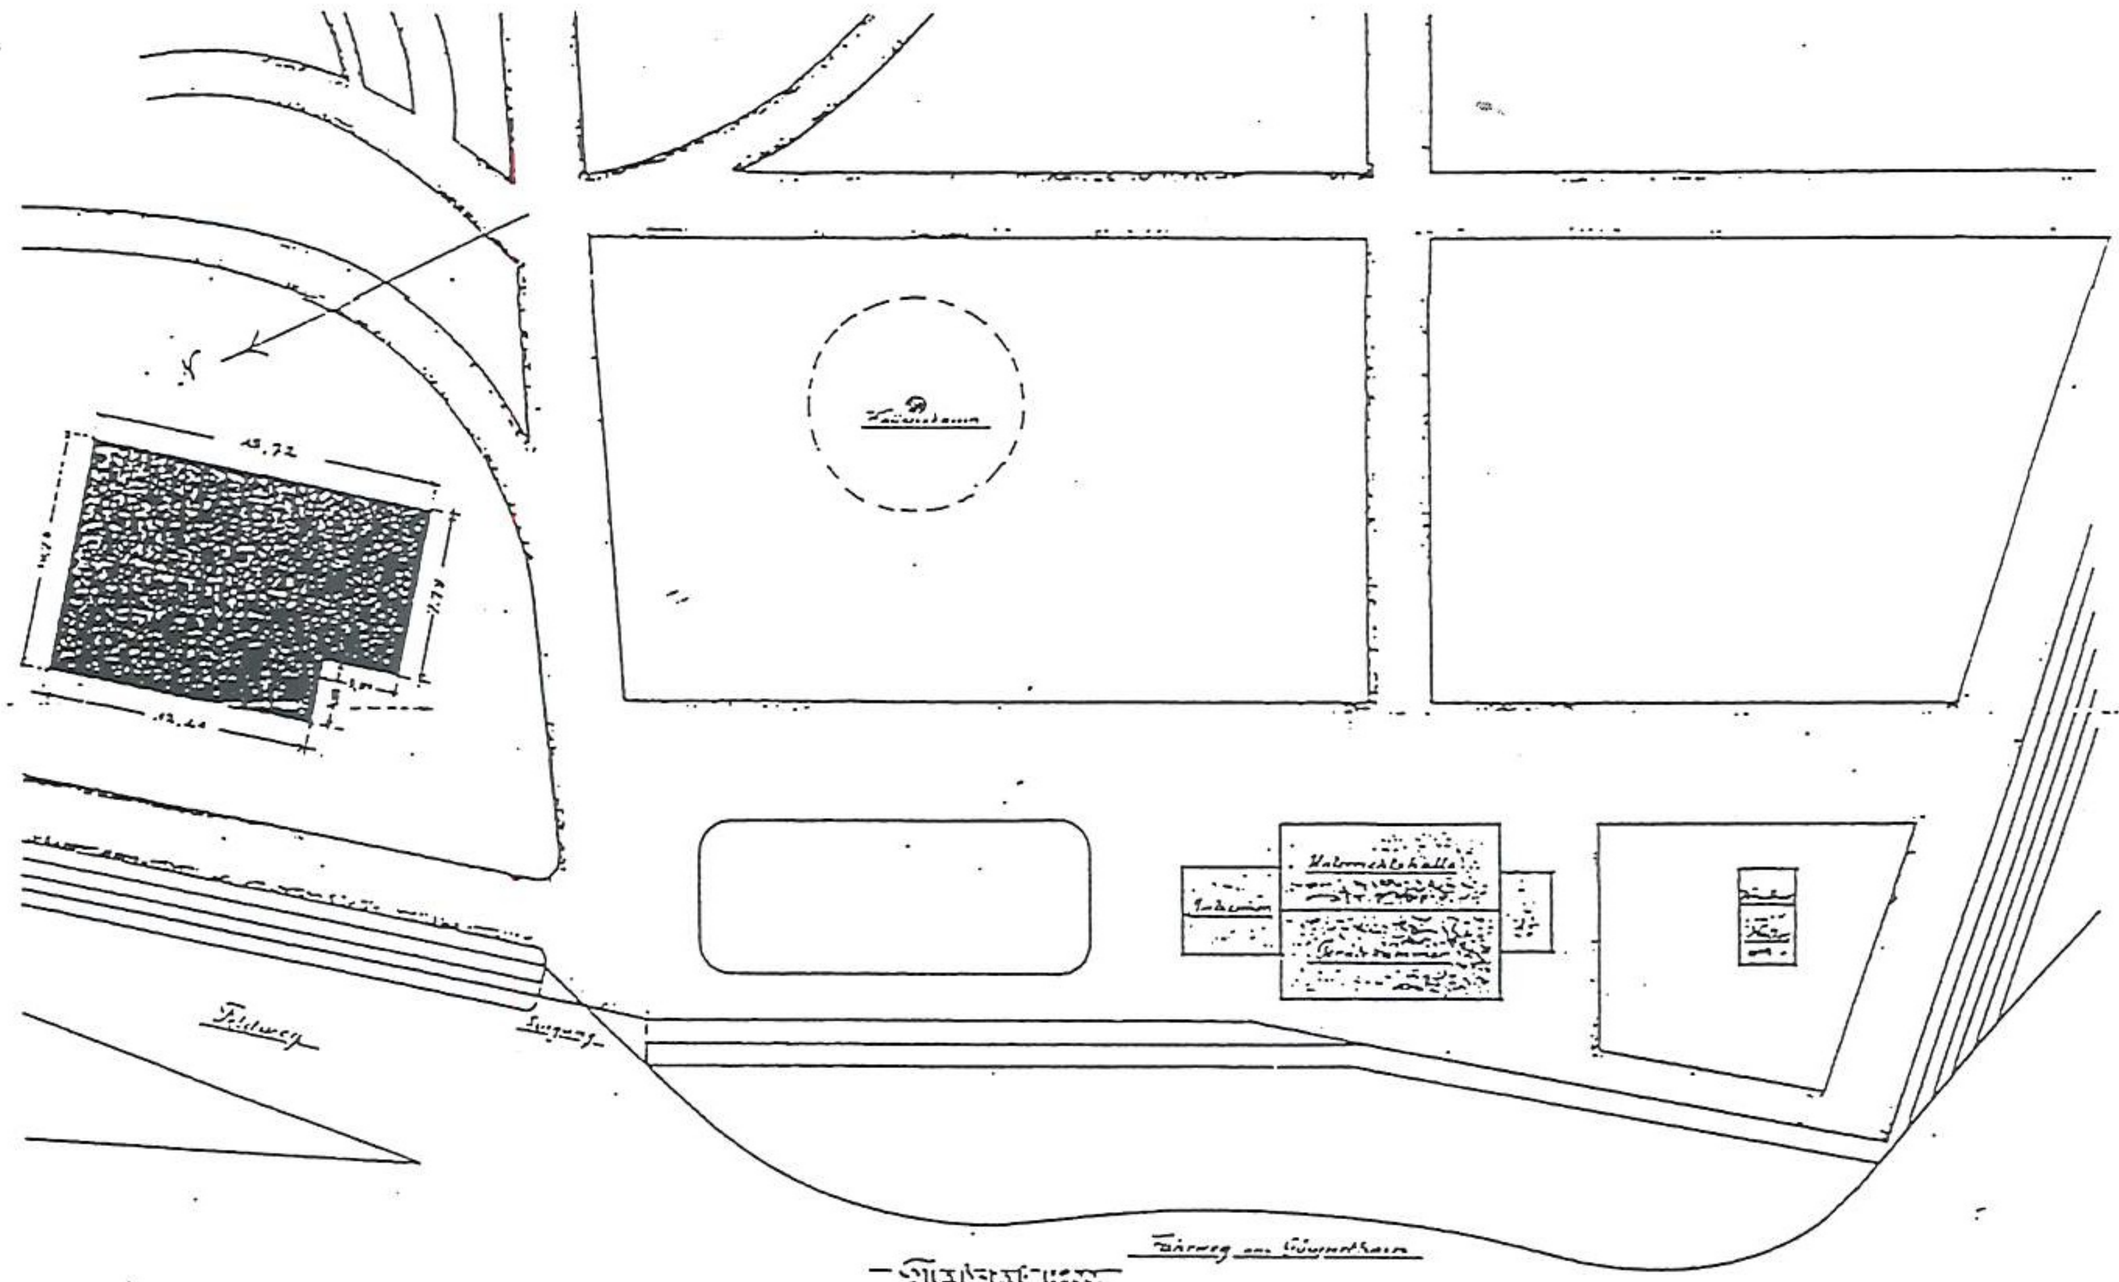

Maßstab 1:500.

Zeichnung
zum Bau eines Dienstgebäudes im botanischen
Schulgarten in Scheitnig.
Zum Antrag vom heutigen Tage.
Breslau, den 9. August 1905.
Der Magistrat. I. V.
I. A. Cabanis.
Stadtbaurat.

Genehmigt nach Maßgabe des
Baupolizeiliches P. I. 1423/05.
Breslau, den 9. Oktober 1905.
Städt. Baupolizeiverwaltung.

Gesehen
Breslau, den 7. Oktober 1905.
Polizei-Präsidium I.

I. 3301/05.

1905

Lageplan.

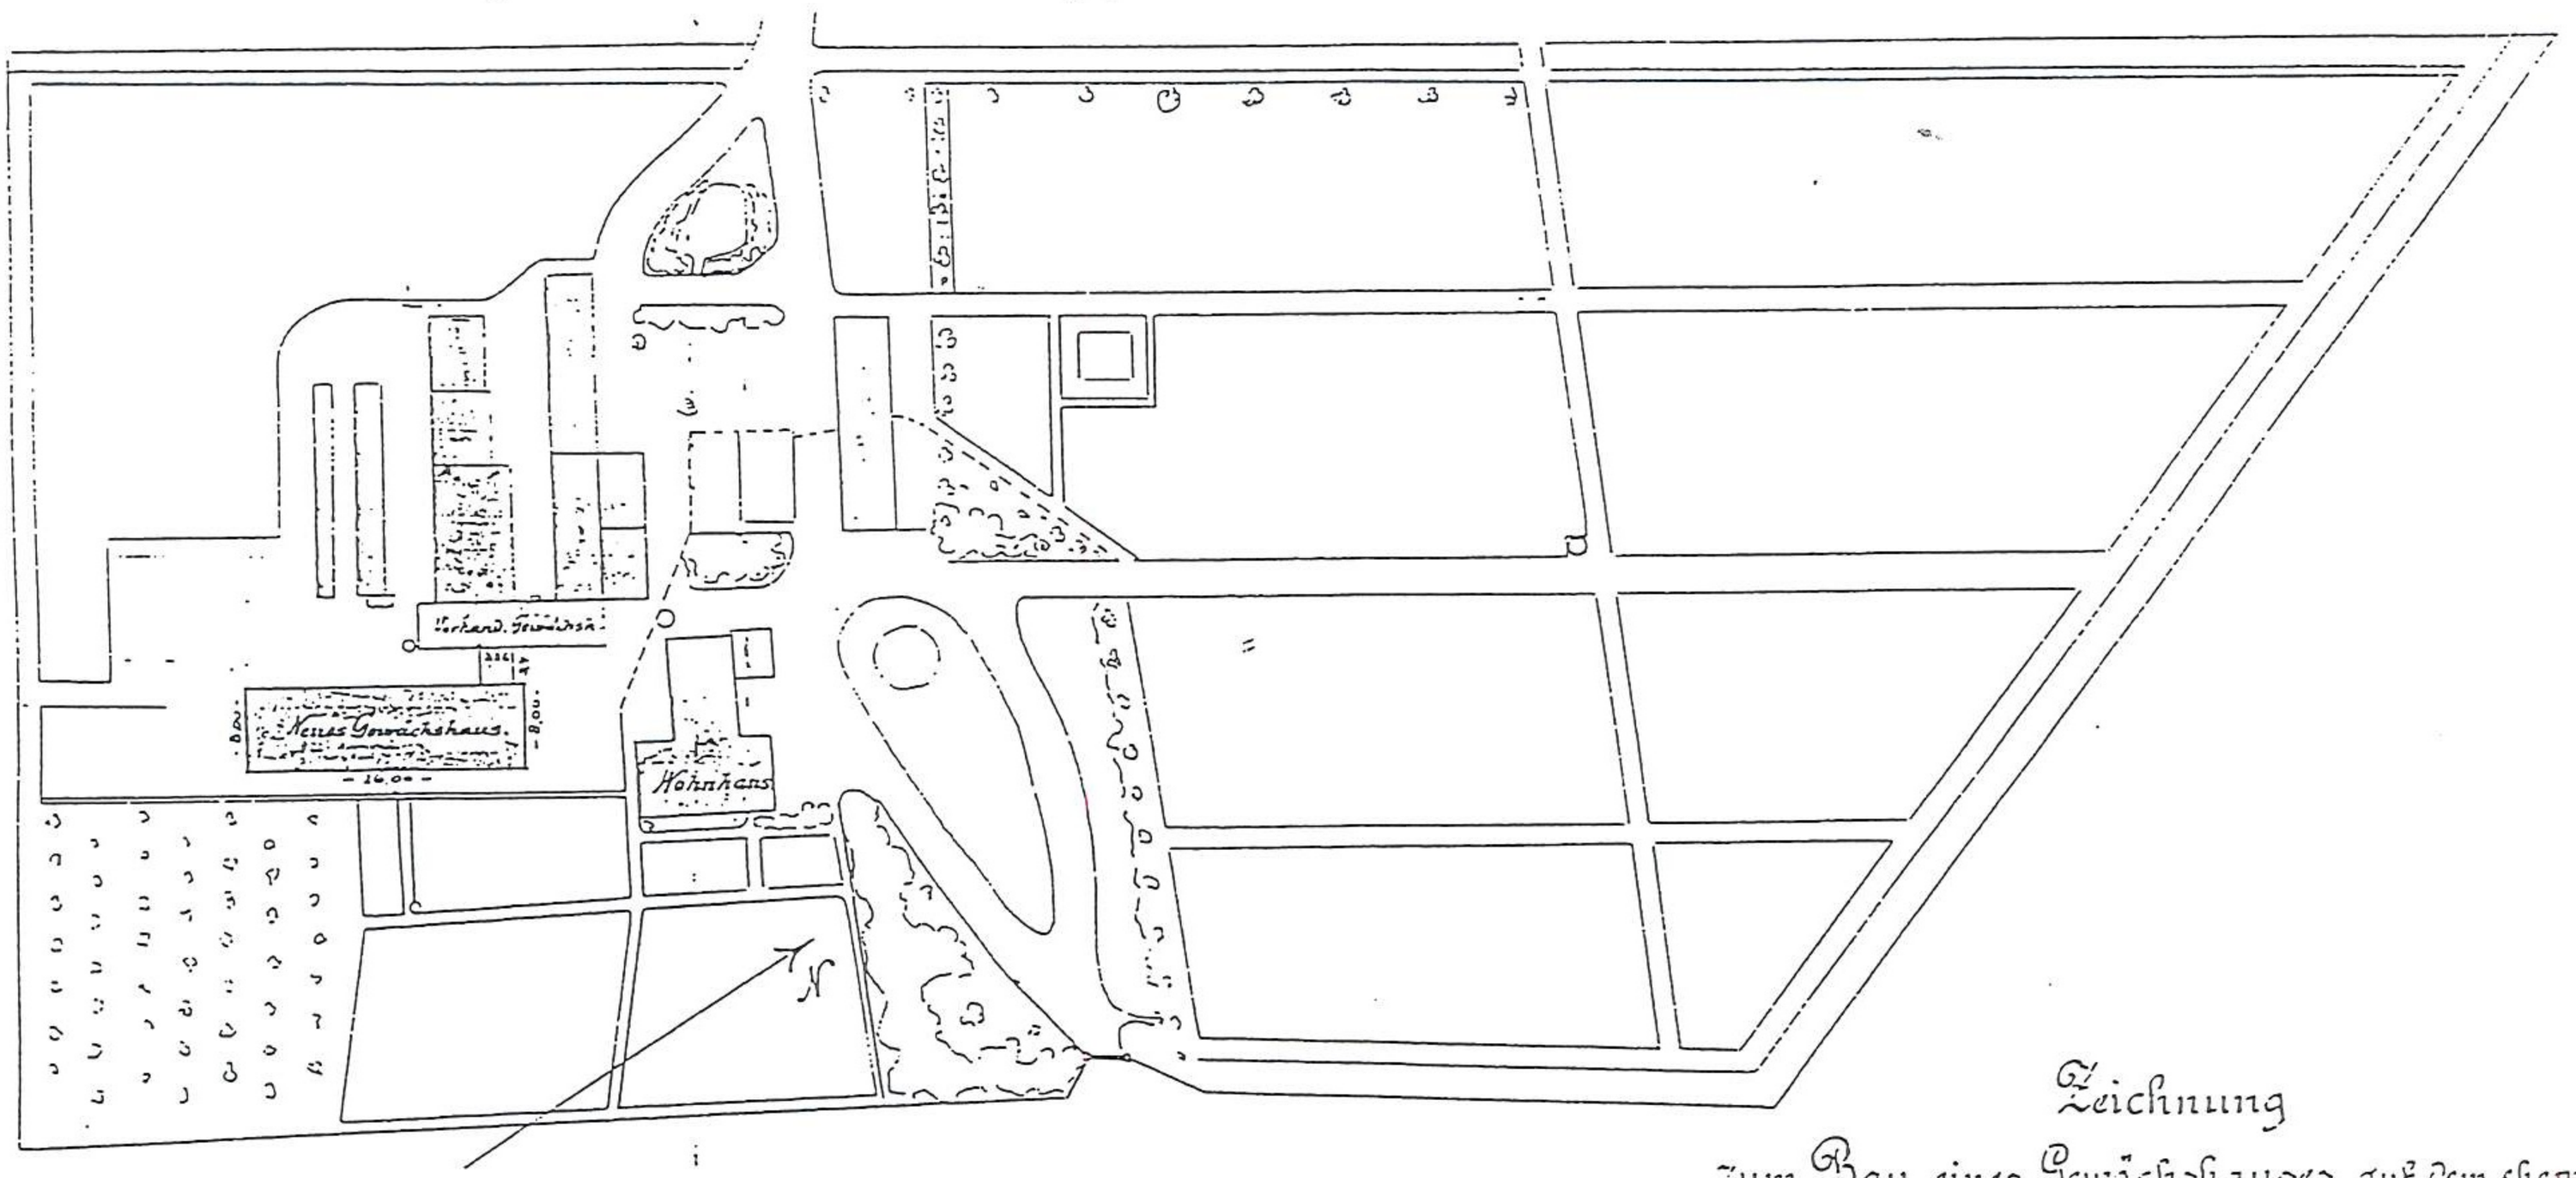

Ehem. Senzky'sches Grundstück. [Scheitnig. № 196]

Maßstab 1:500.

Zeichnung

zum Bau eines Gewächshauses auf dem ehem. Senzky'schen Grundstück in Scheitnig.

Zum Antrag vom heutigen Tage.

Breslau, den 6 Oktober 1905

Der Magistrat.

I. A. Cabanis.

Stadtbauinspektor.

Lediglich in baupolizeilicher Hinsicht technisch geprüft.
Breslau, d. 28 Oktober 1905.
Polizei-Bauinspection I.
Zimbrek

Genehmigt nach Maßgabe der [illegible] Ines I. 3942.11.
Breslau, d. 2 November 1905
Königl. Baupolizeiverwaltung

65. Plan sytuacyjny Ogrodnictwa Miejskiego przy parku Szczytnickim, lokalizacja projektowanej cieplarni, 1905 r. AIRMW sygn. VII-63

IM BOTANISCHEN SCHULGARTEN.

ABRECHNUNGS - ZEICHNUNG.

BALKENLAGE.

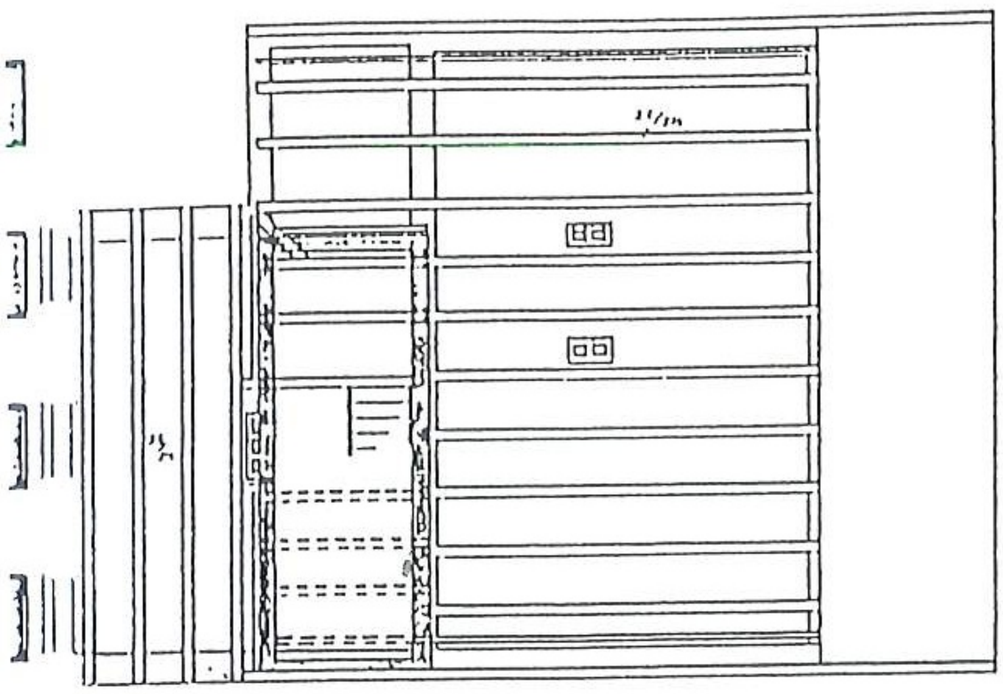

SPARRENLAGE.

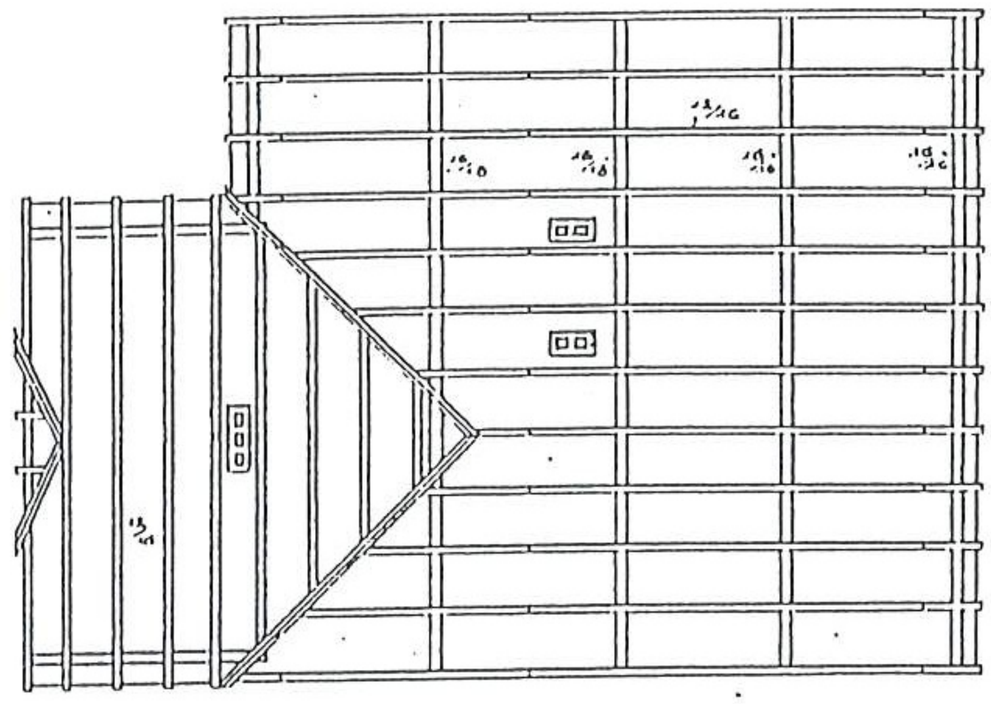

ERDGESCHOSS.

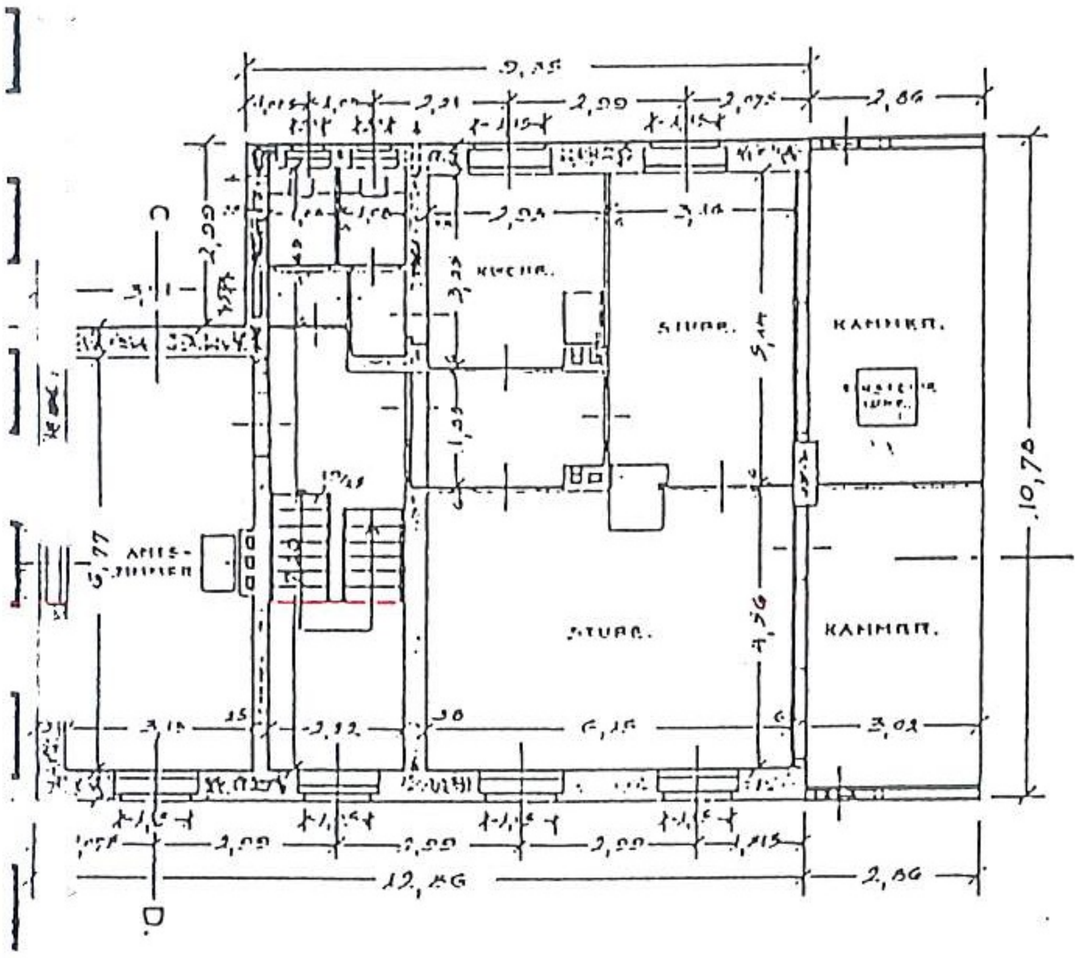

DACHGESCHOSS.

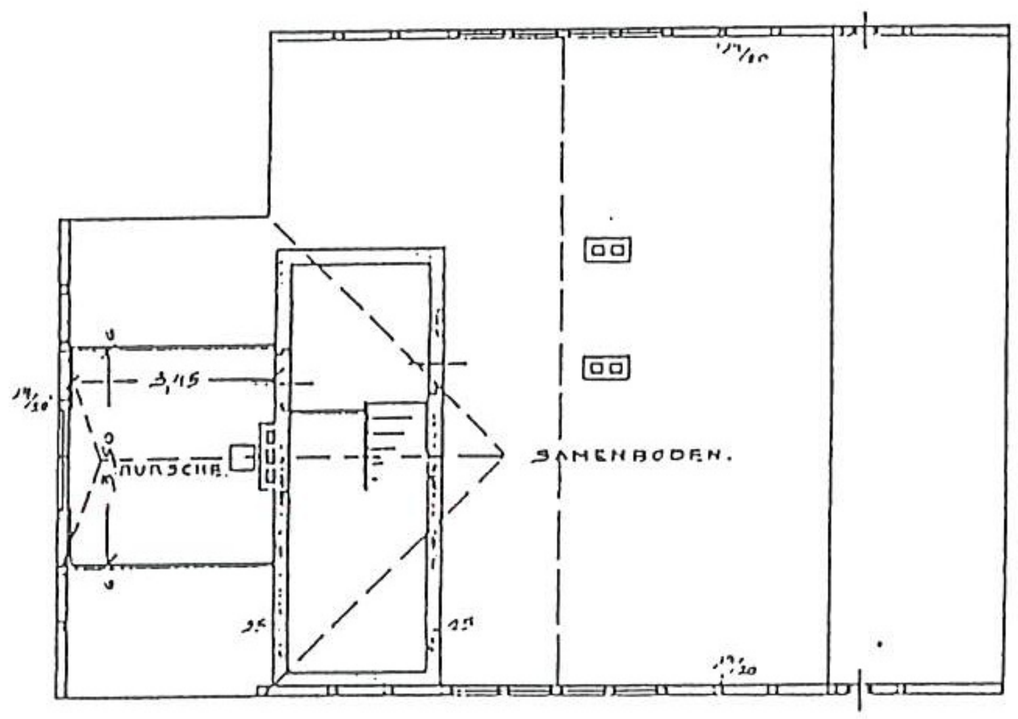

KELLERGESCHOSS.

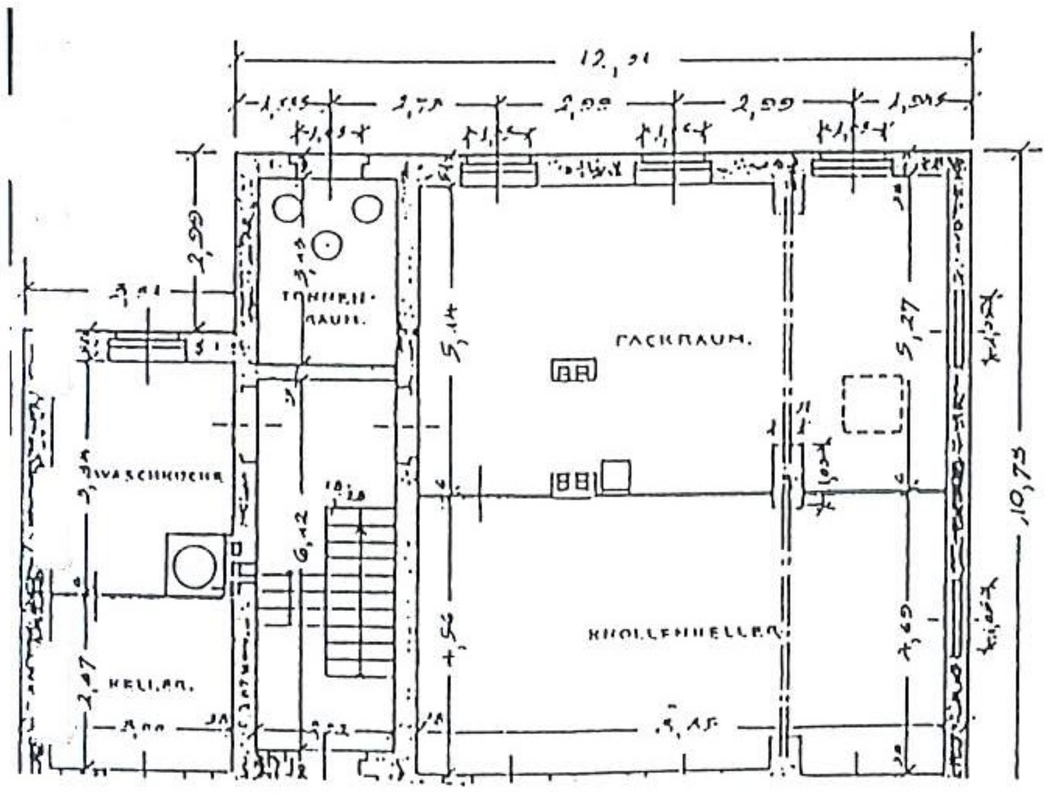

GRUNDMAUERN.

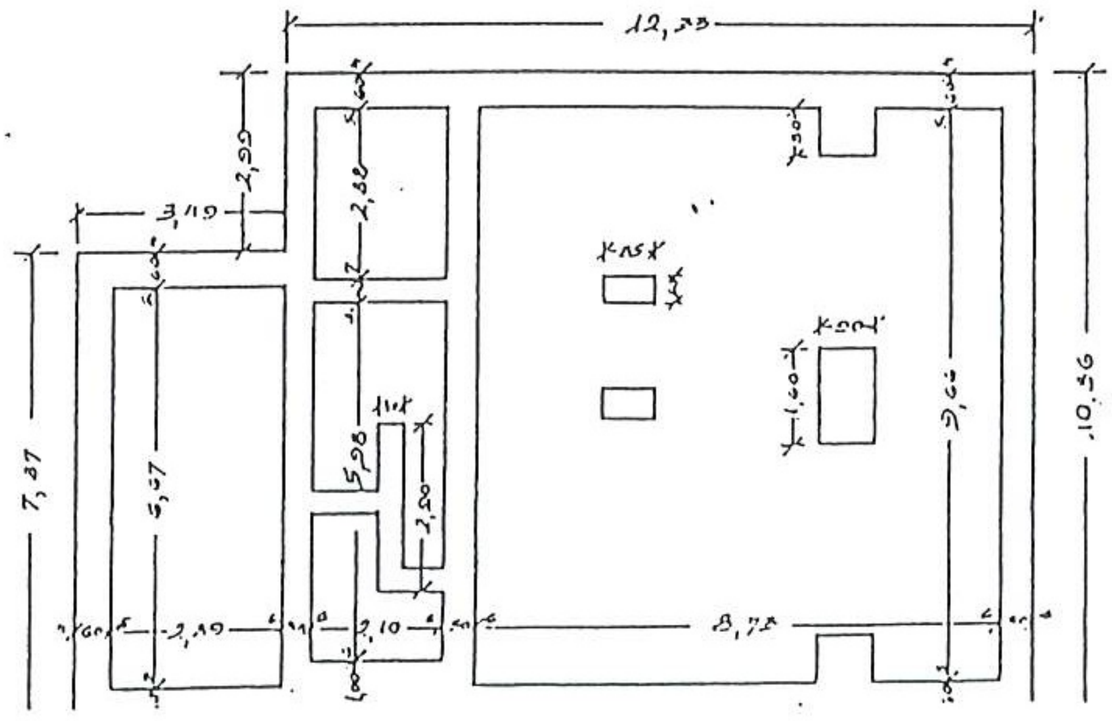

66. Projekt autorstwa Charlota Cabanisa z 1907 roku domu dla pracowników Botanicznego Ogrodu Szkolnego, rzuty, w: Archiwum Budowlanym Miasta Wrocławia

IM BOTANISCHEN SCHULGARTEN.

ABRECHNUNGS - ZEICHNUNG.

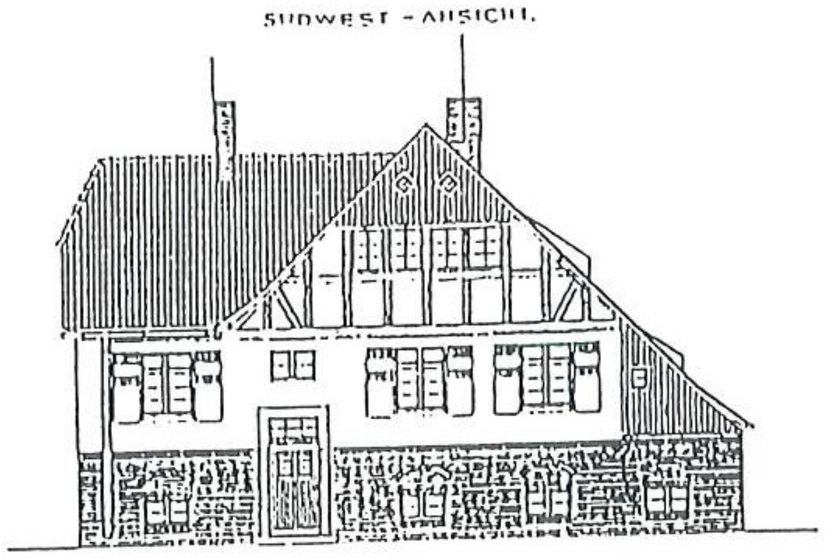

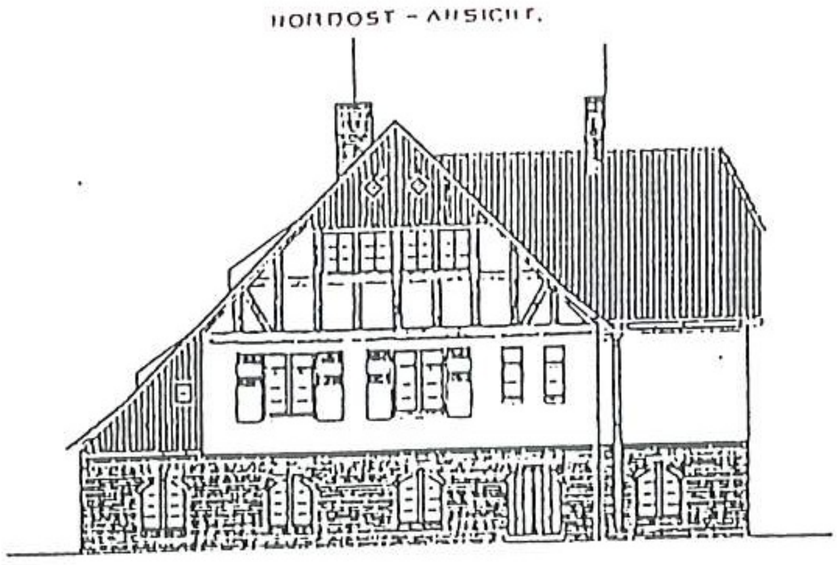

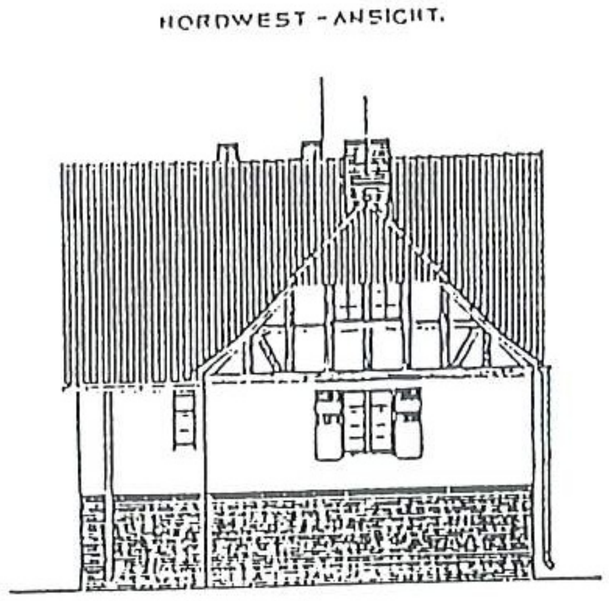

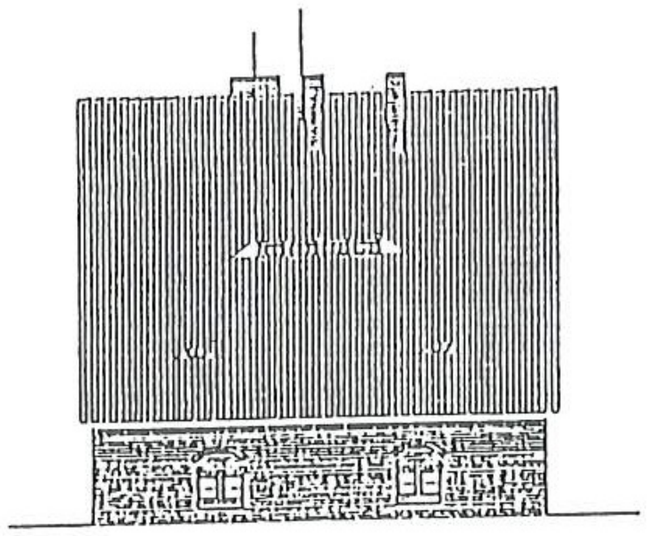

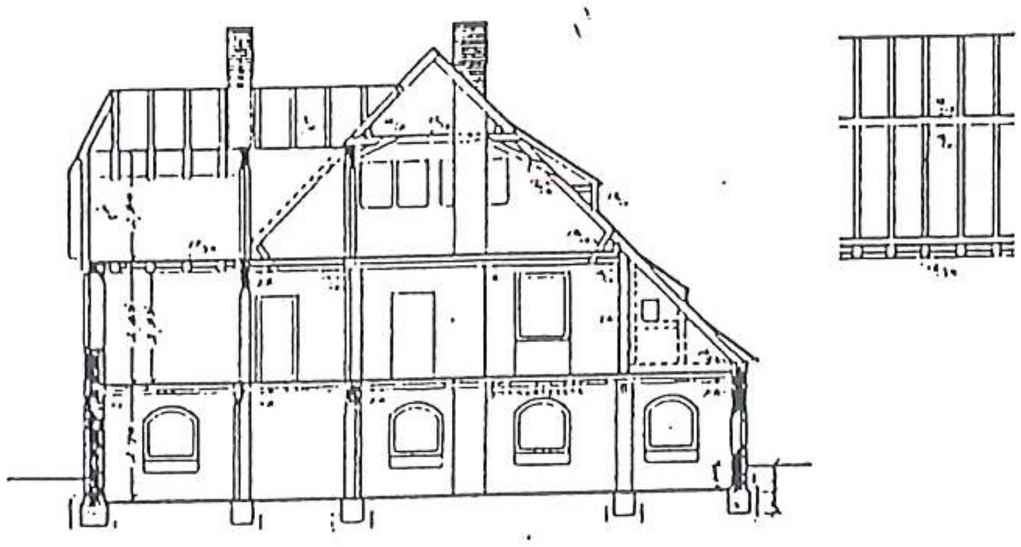

SCHNITT A-B.

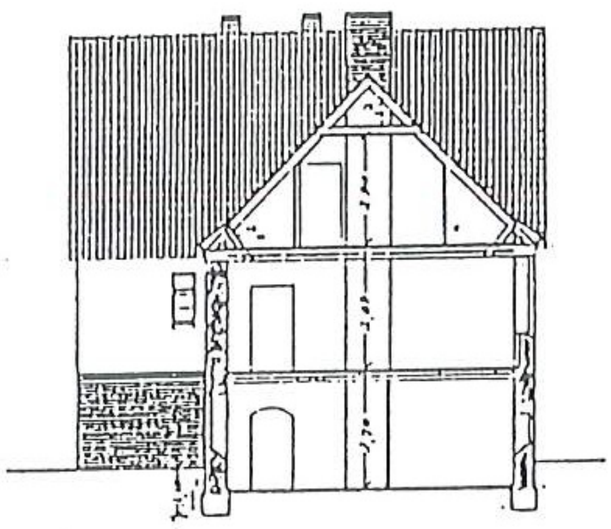

SCHNITT C-D.

1:100.

BRESLAU, DEN 9. X. 1907.
DER STADTBAURAT — DER STADTBAUINSPECTOR
GEH. BAURAT. Cabanis.

67. Projekt autorstwa Charlota Cabanisa z 1907 roku domu dla pracowników Botanicznego Ogrodu Szkolnego, widoki elewacji, przekroje, inwentaryzacja powykonawcza w: Archiwum Budowlanym Miasta Wroclawia

68.Projekt zagospodarowania parku Wilhelma Bluhma na południowy wschód od wyścigów konnych. A. Stephan, 1908 r., rys. ołówkiem, ABMW sygn. VII-63.

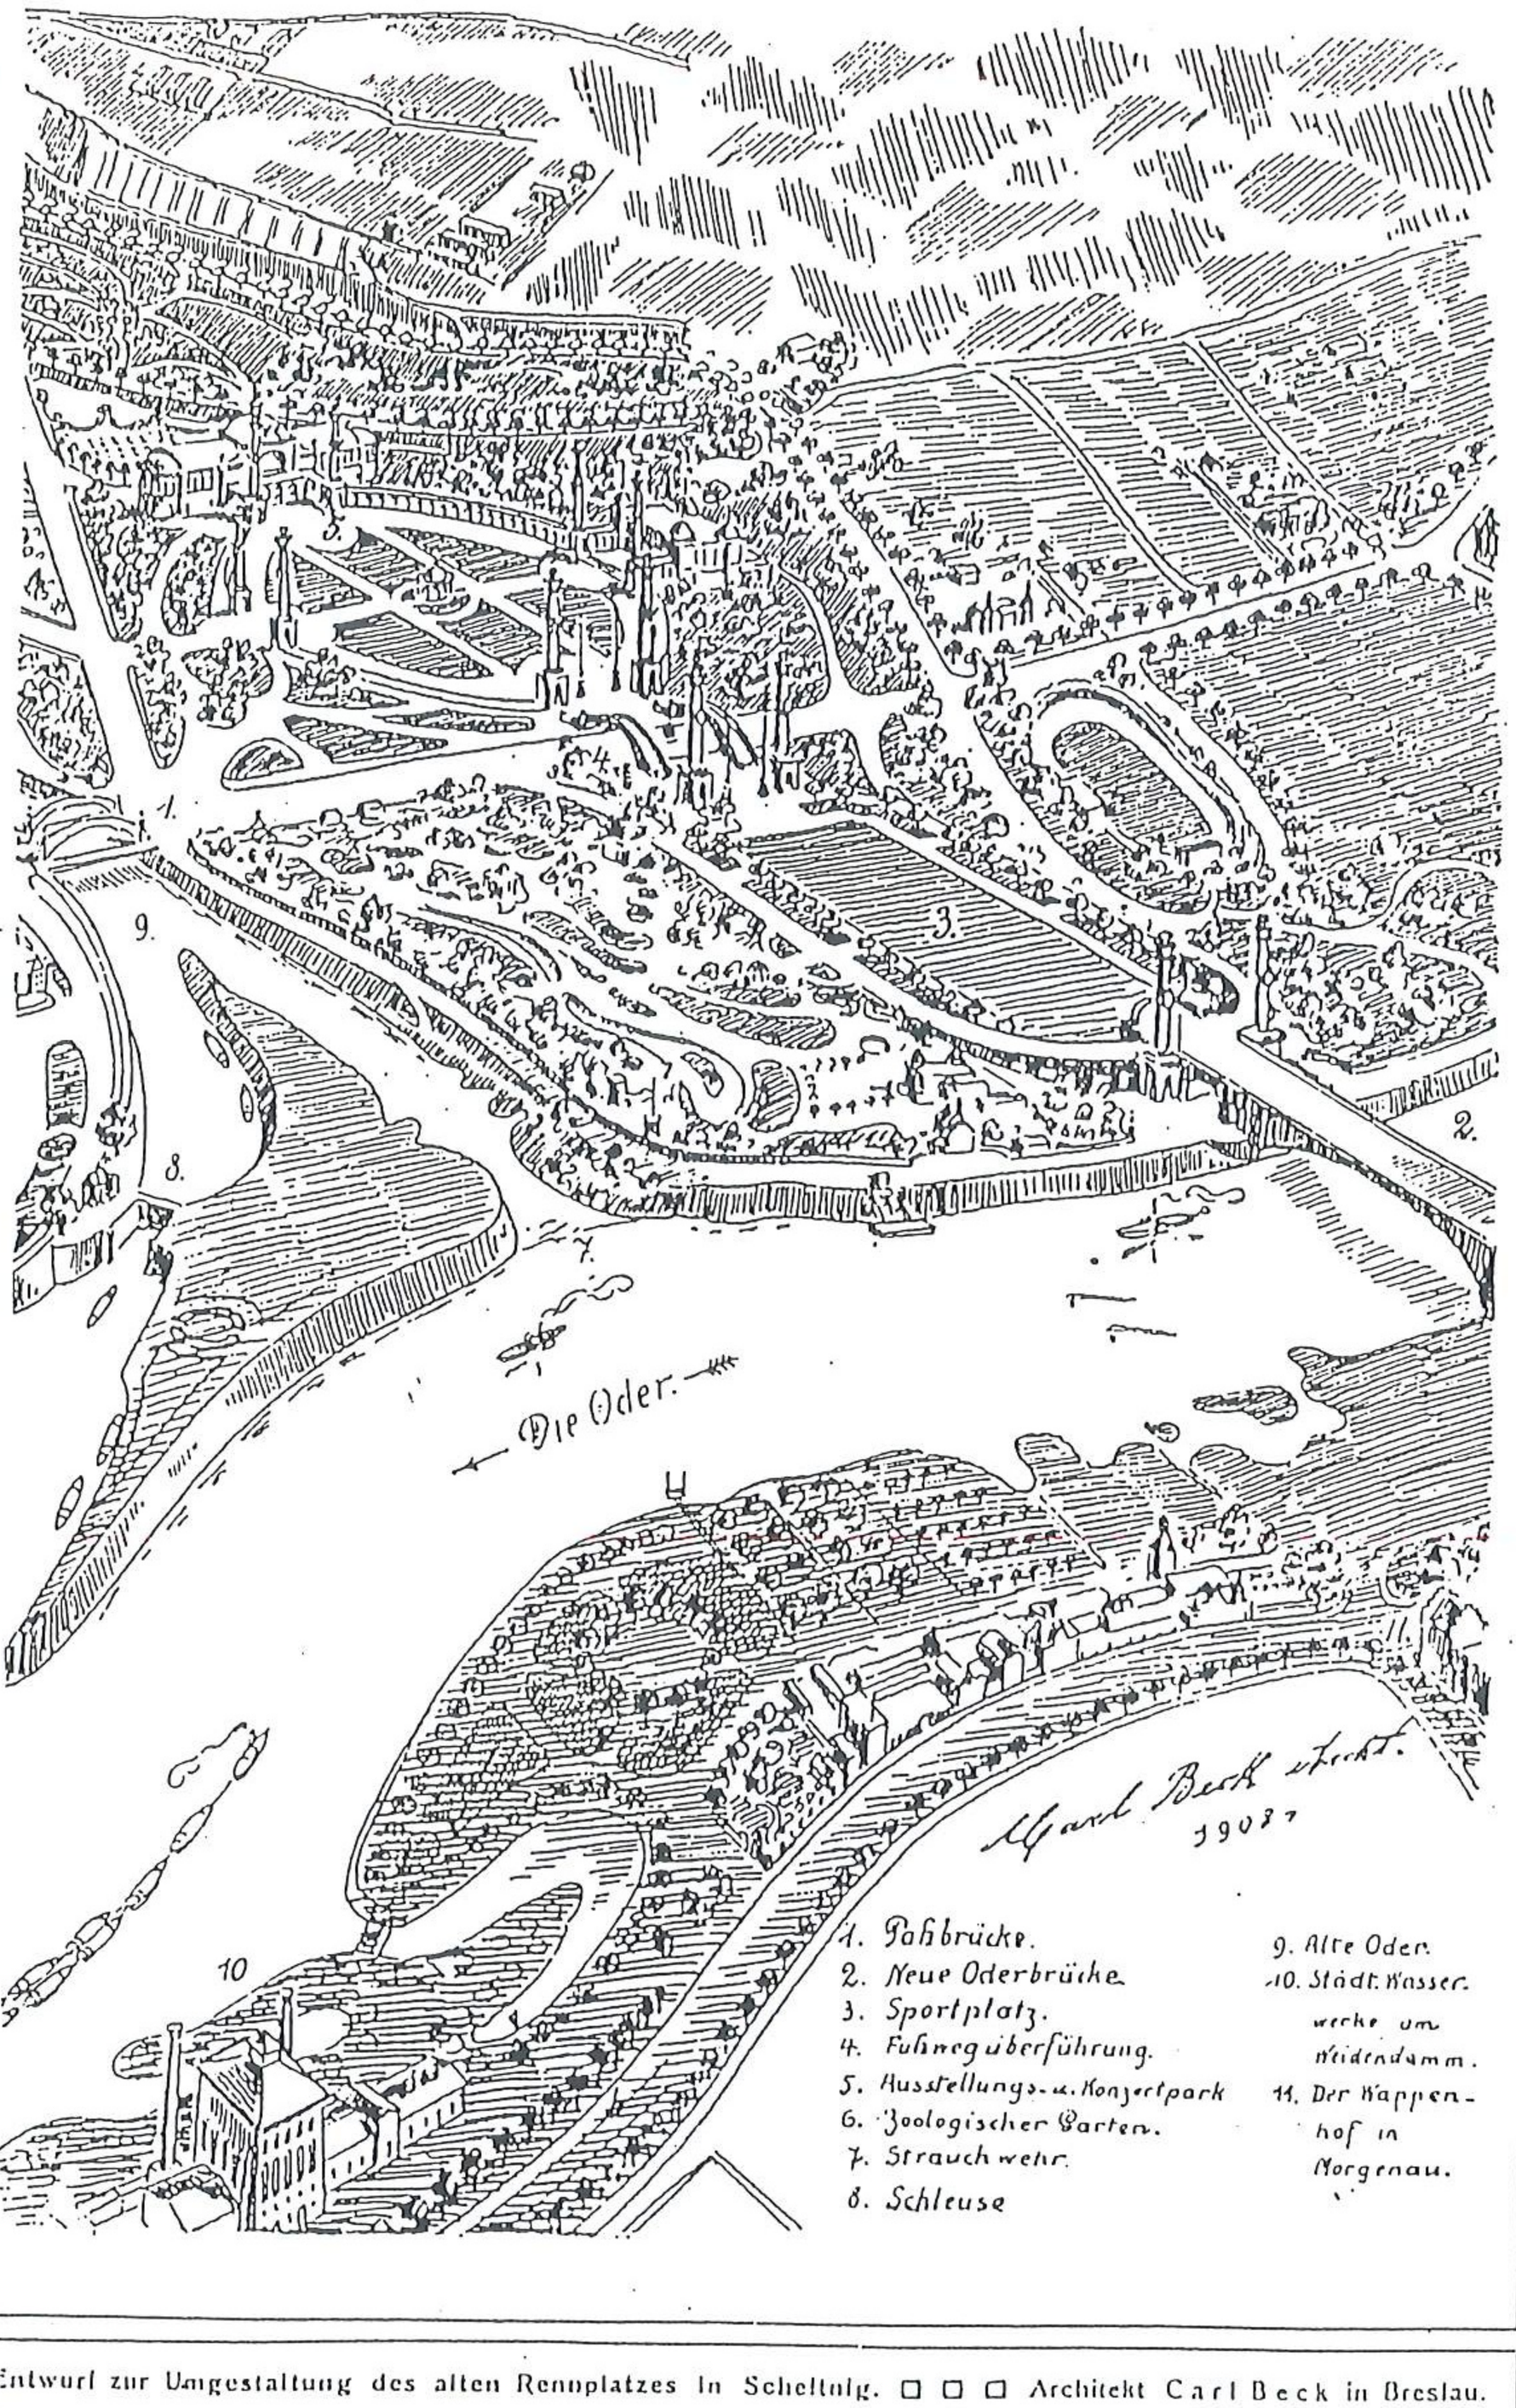

Entwurf zur Umgestaltung des alten Rennplatzes in Scheitnig. □ □ □ Architekt Carl Beck in Breslau.

69. Tereny Wystawowe. Niezrealizowany projekt przekształcenia starego toru wyścigów konnych. Widok z lotu ptaka, rysunek wraz z opisem projektu zamieszczony w: "Ostdeutsche Bauzeitung" Jg. 7, 1909 Nr 2 z: 9.01.1909 r. s.11

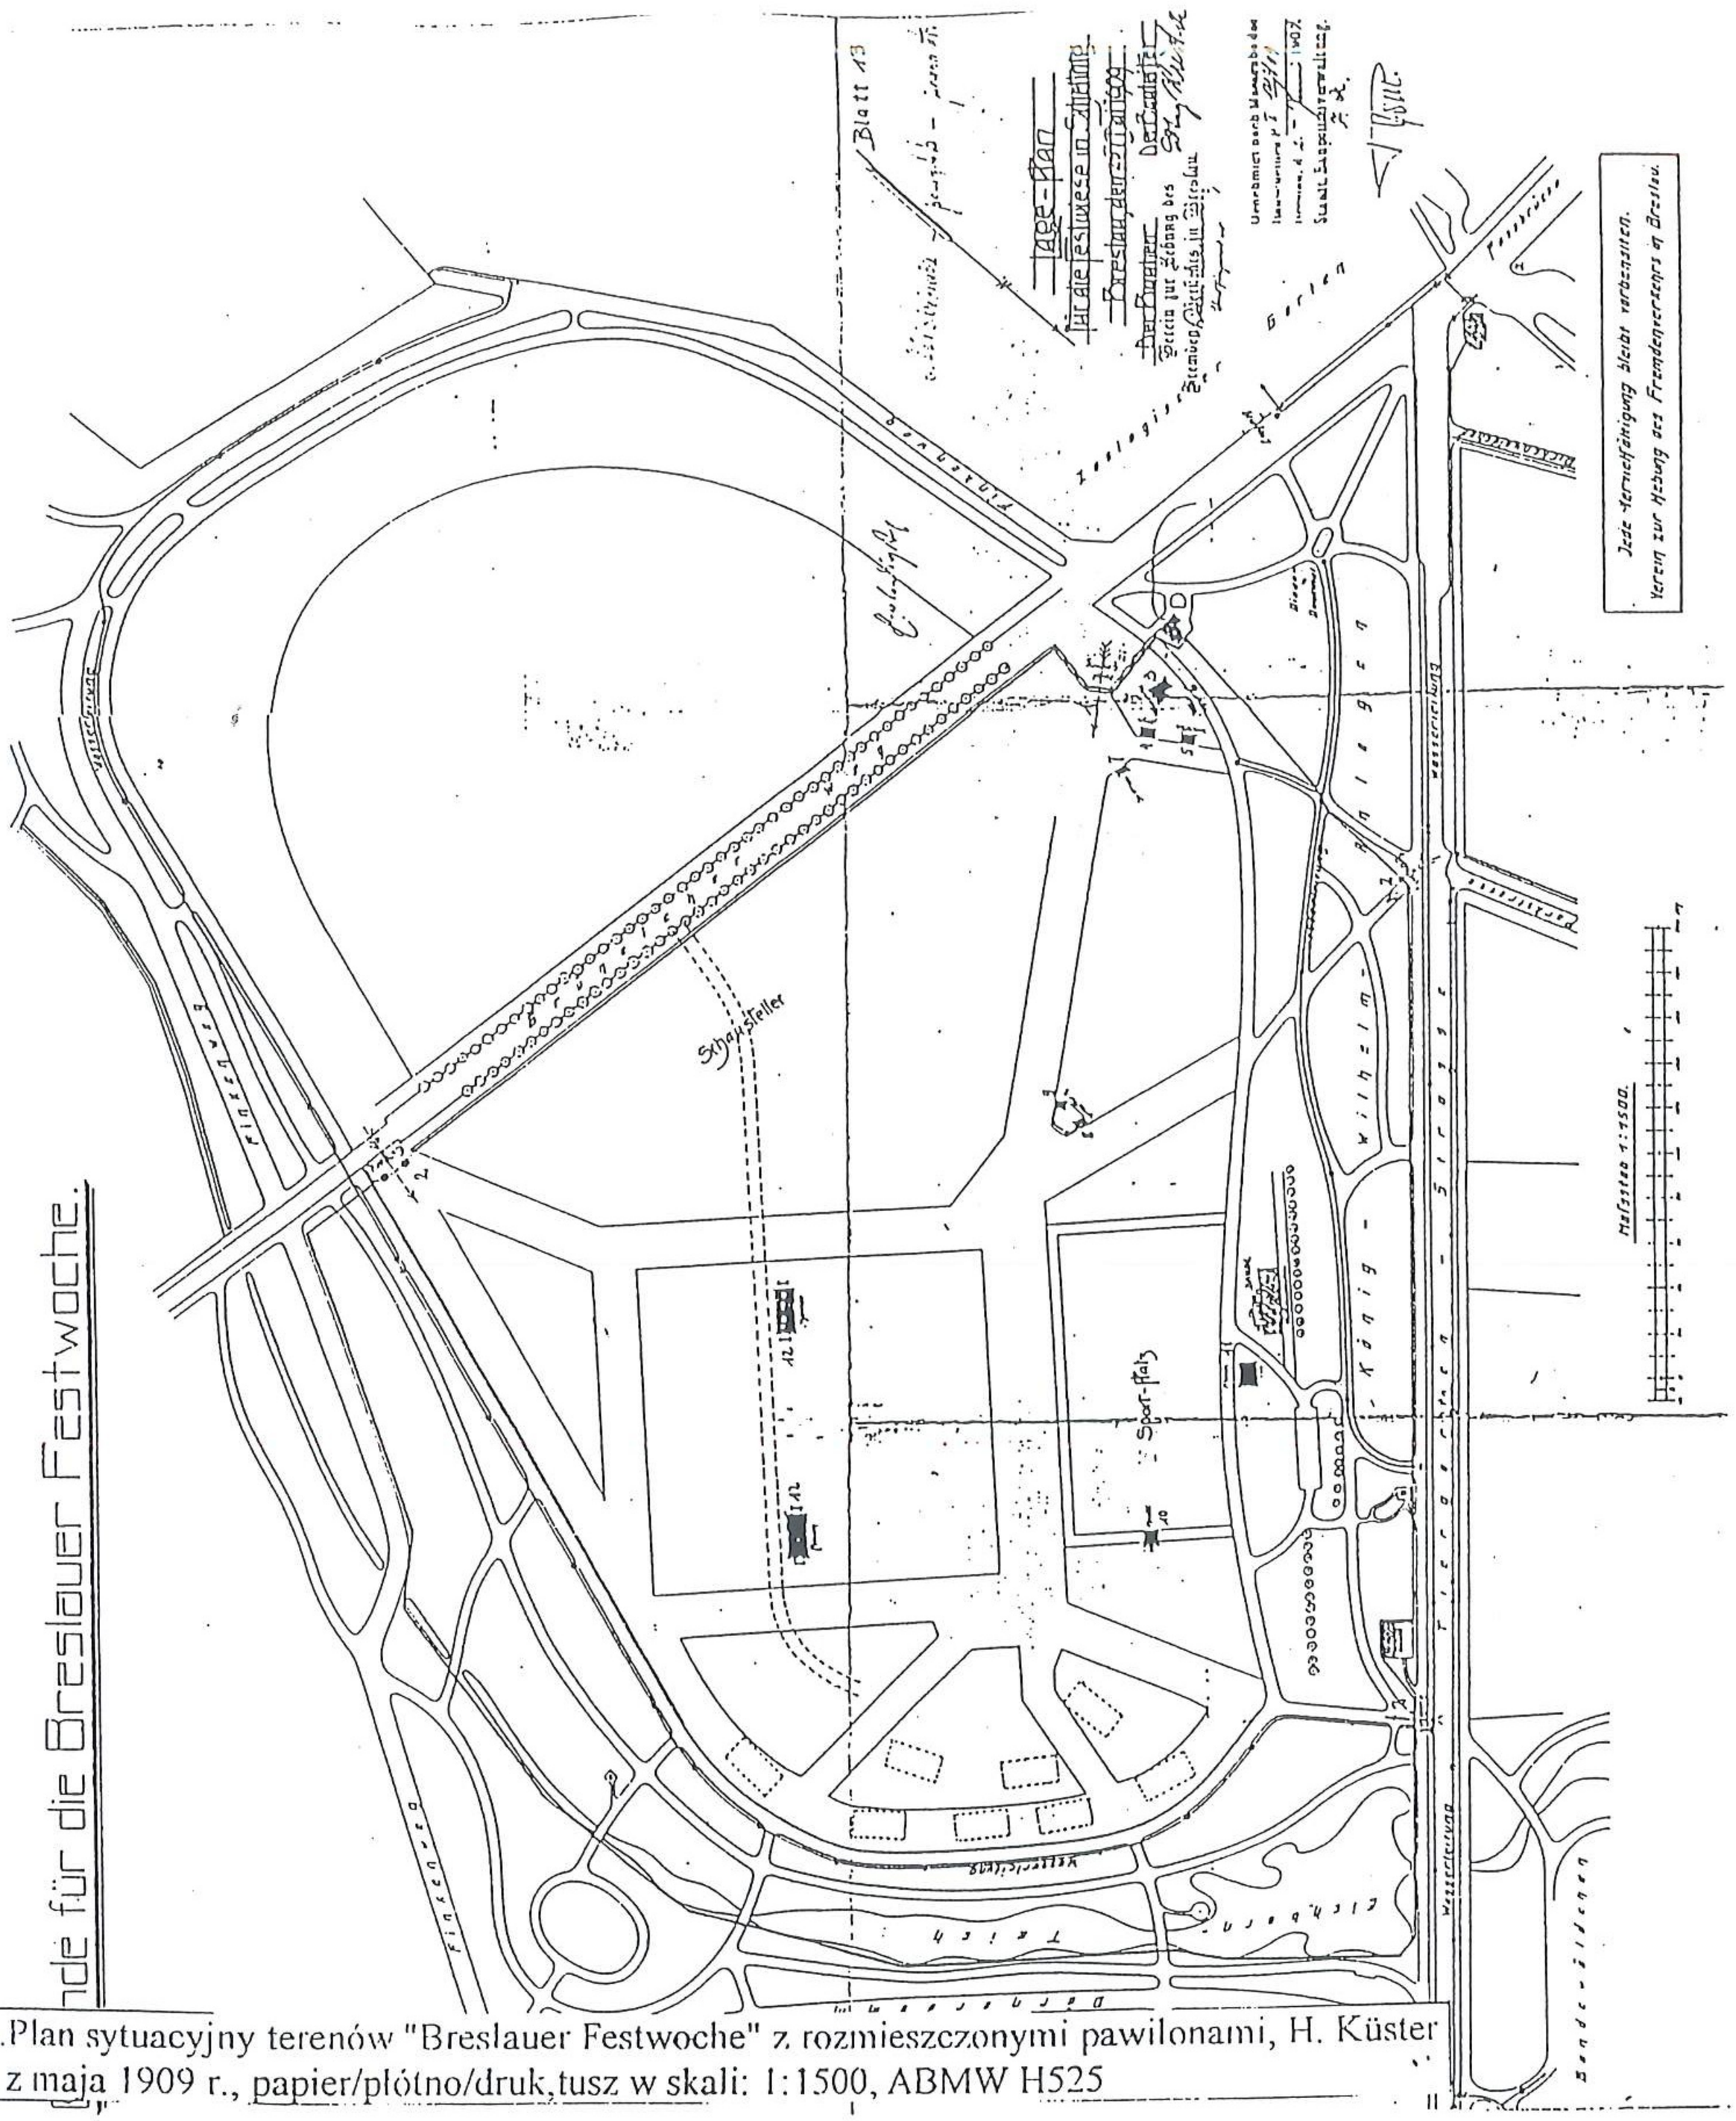

Breslauer Festwoche.

Plan sytuacyjny terenów "Breslauer Festwoche" z rozmieszczonymi pawilonami, H. Küster z maja 1909 r., papier/płótno/druk,tusz w skali: 1:1500, ABMW H525

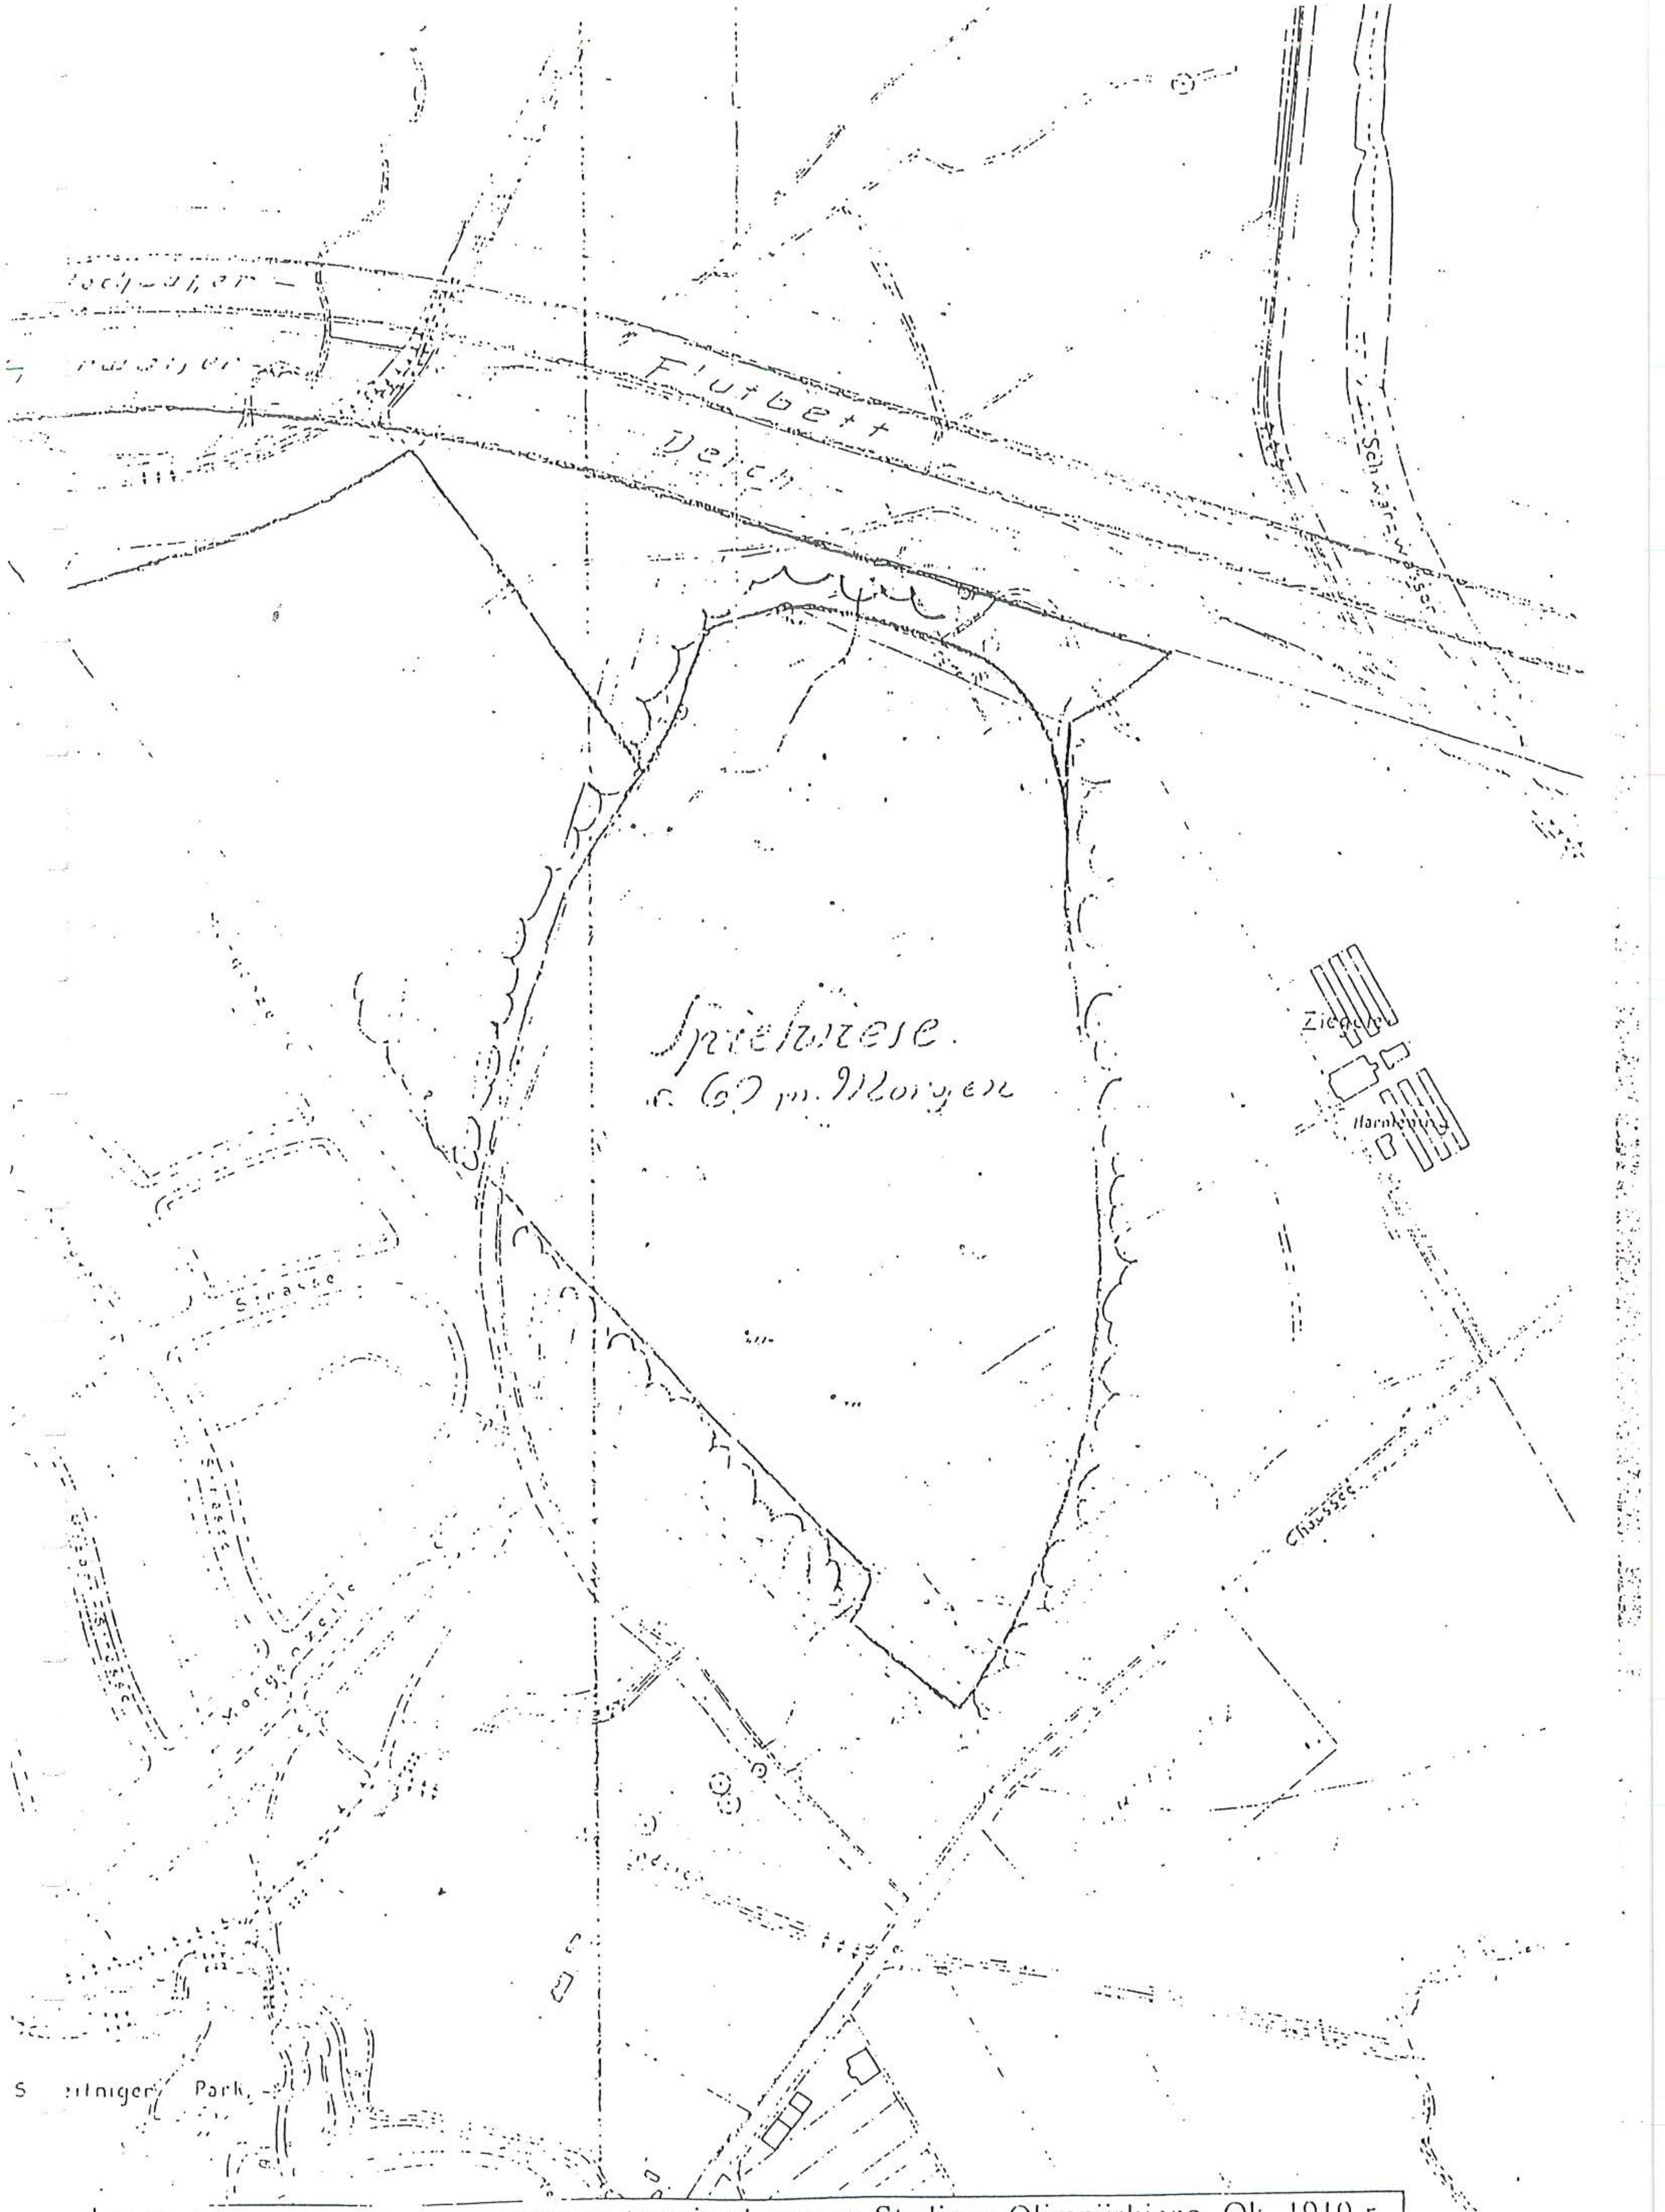

71. Projektowana polana sportowa na terenie obecnego Stadionu Olimpijskiego. Ok. 1910 r., światłokopia, rys. kredką. ABMW sygn. VII-63.

1910

Friedhof St. Vincenz

Schrebergarten

Friedhof St. Laurentius

Schrebergarten

Enklave zu Wilhelmsruh

Hänner-krankenheim „Zoar"

Schule

Schelinger Park

Städtische Baumschule

Göppert-Hain.

Botanisch. Schulgarten.

Zoologischer Garten

Grüneicher Weg

Rad-Rennbahn

Grüneiche

72. Plan miasta Wrocławia 1910 r., druk. ABMW.

73. Plan sytuacyjny łąki na uroczystości w Parku Szczytnickim - "Breslauer Festwoche", 6 Belsner z maja 1910 r., papier/druk uzup. tuszem, AIRMW 11703

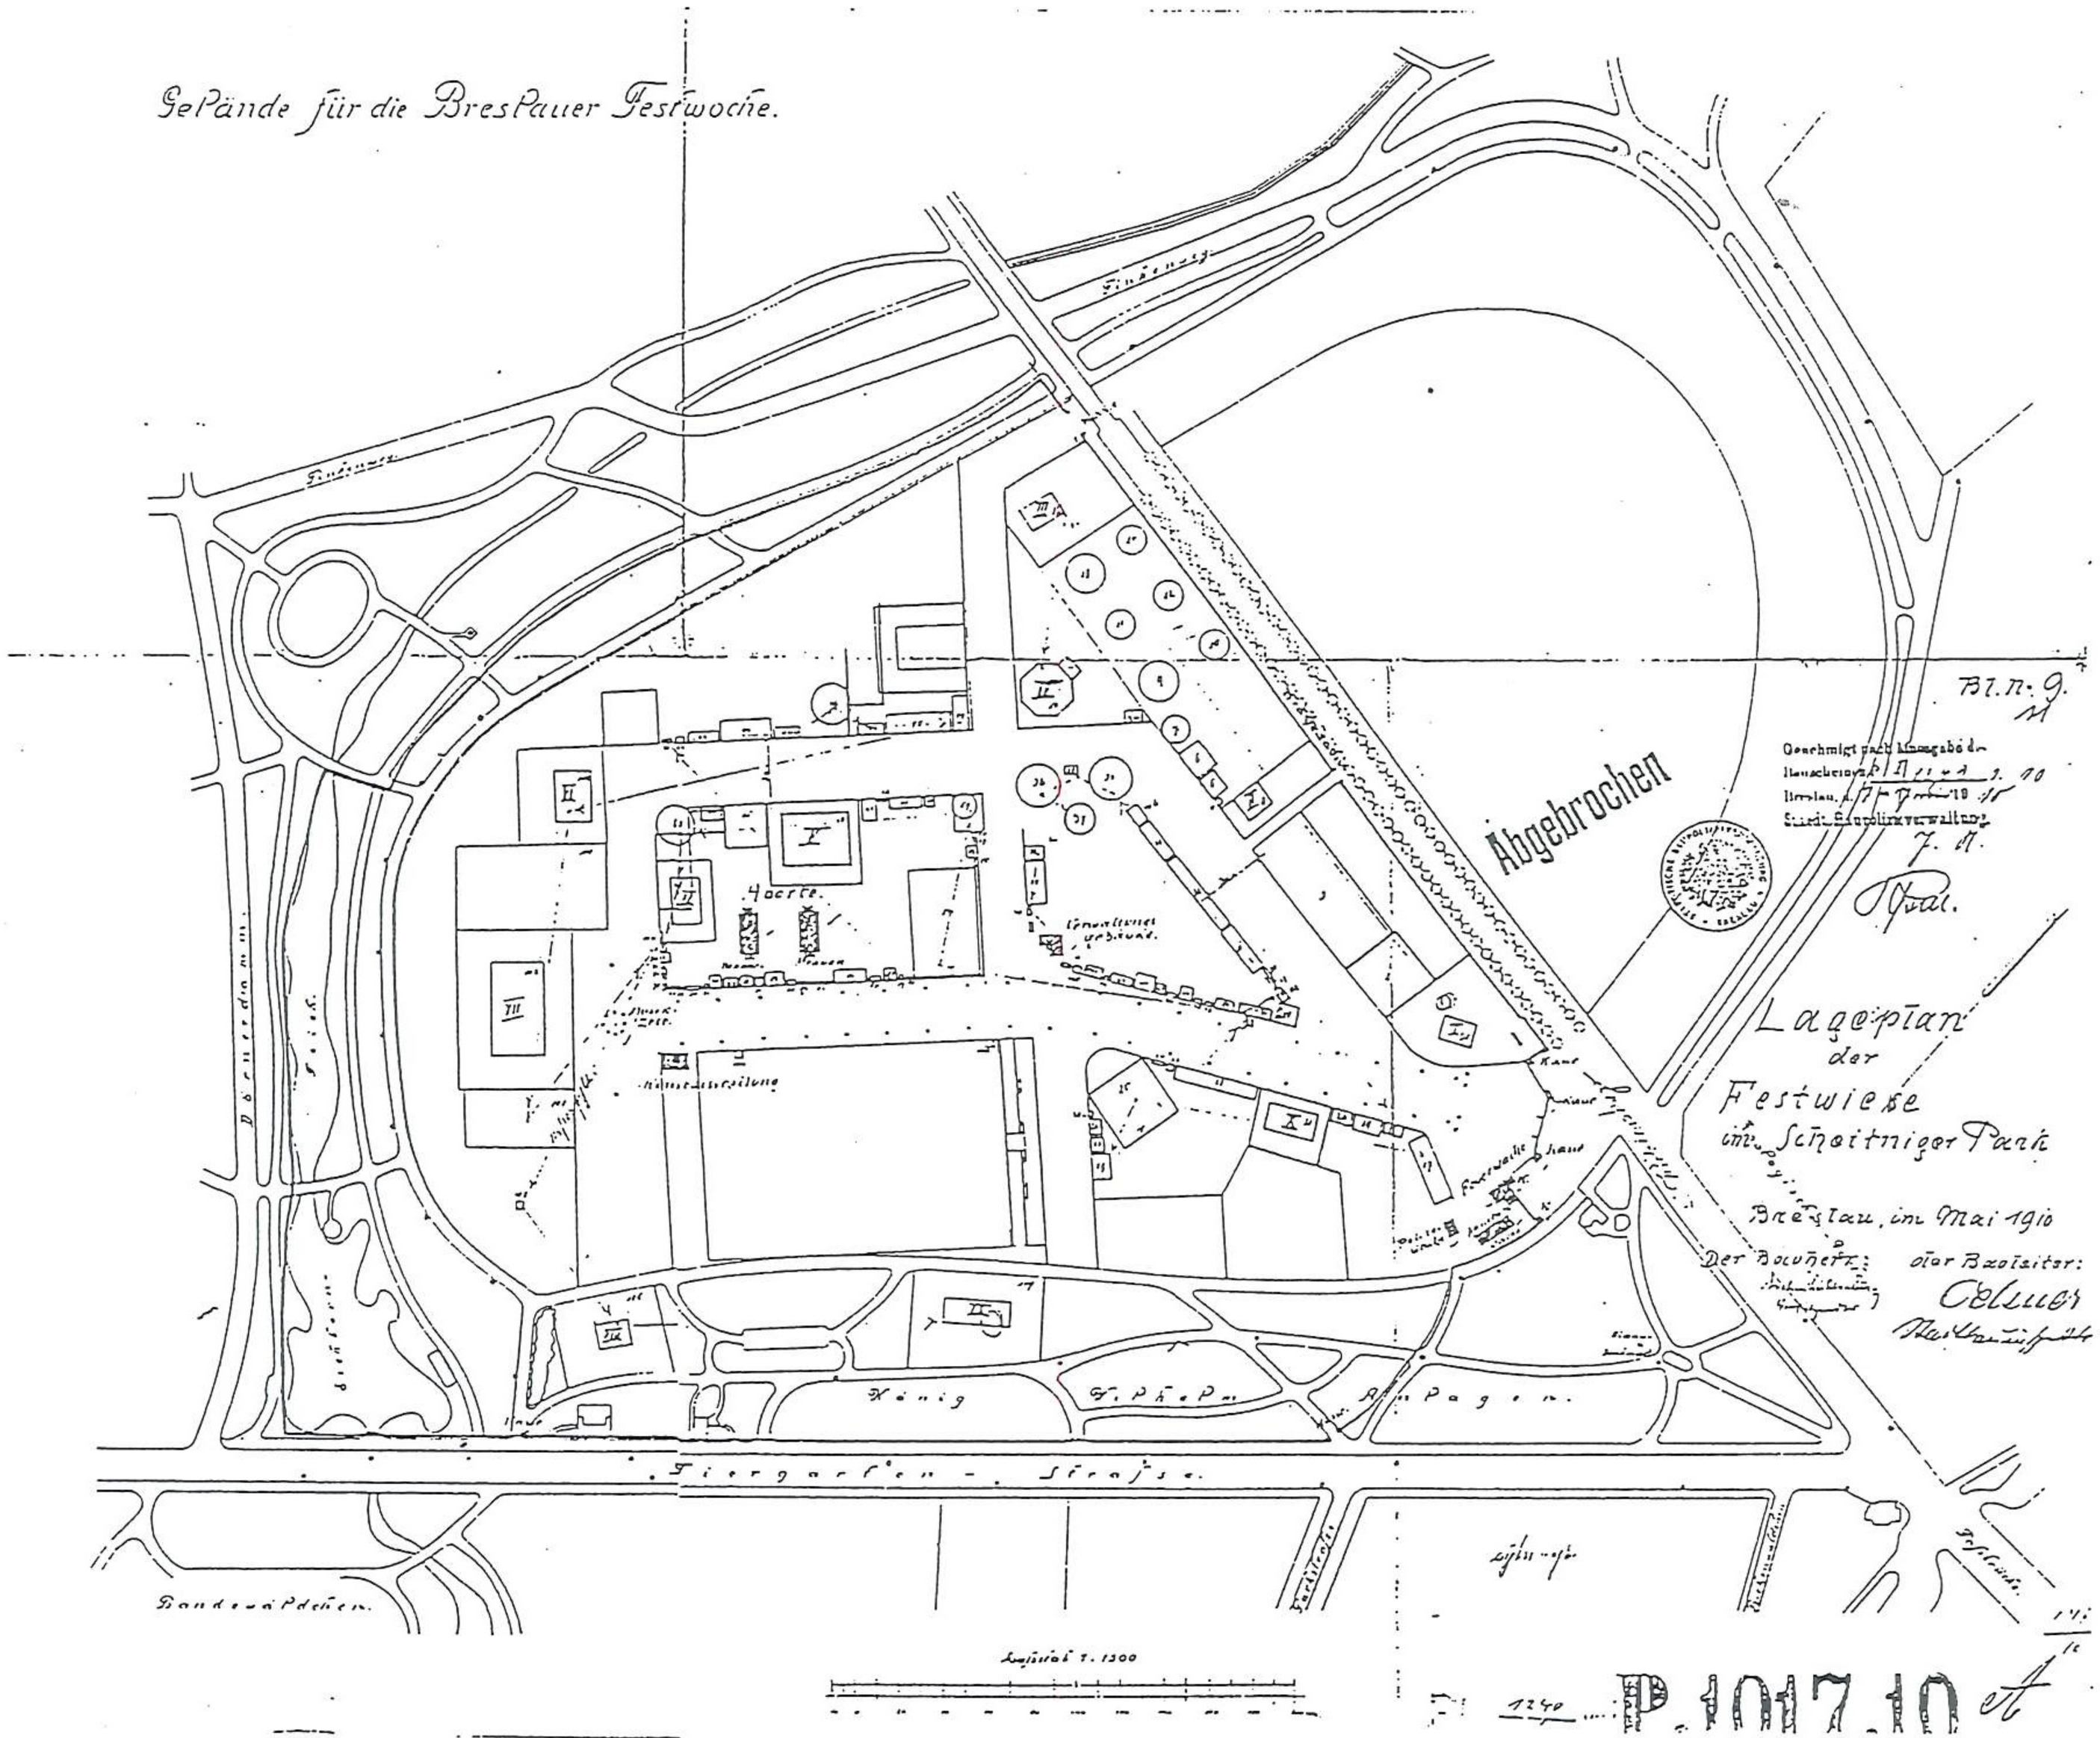

H-25

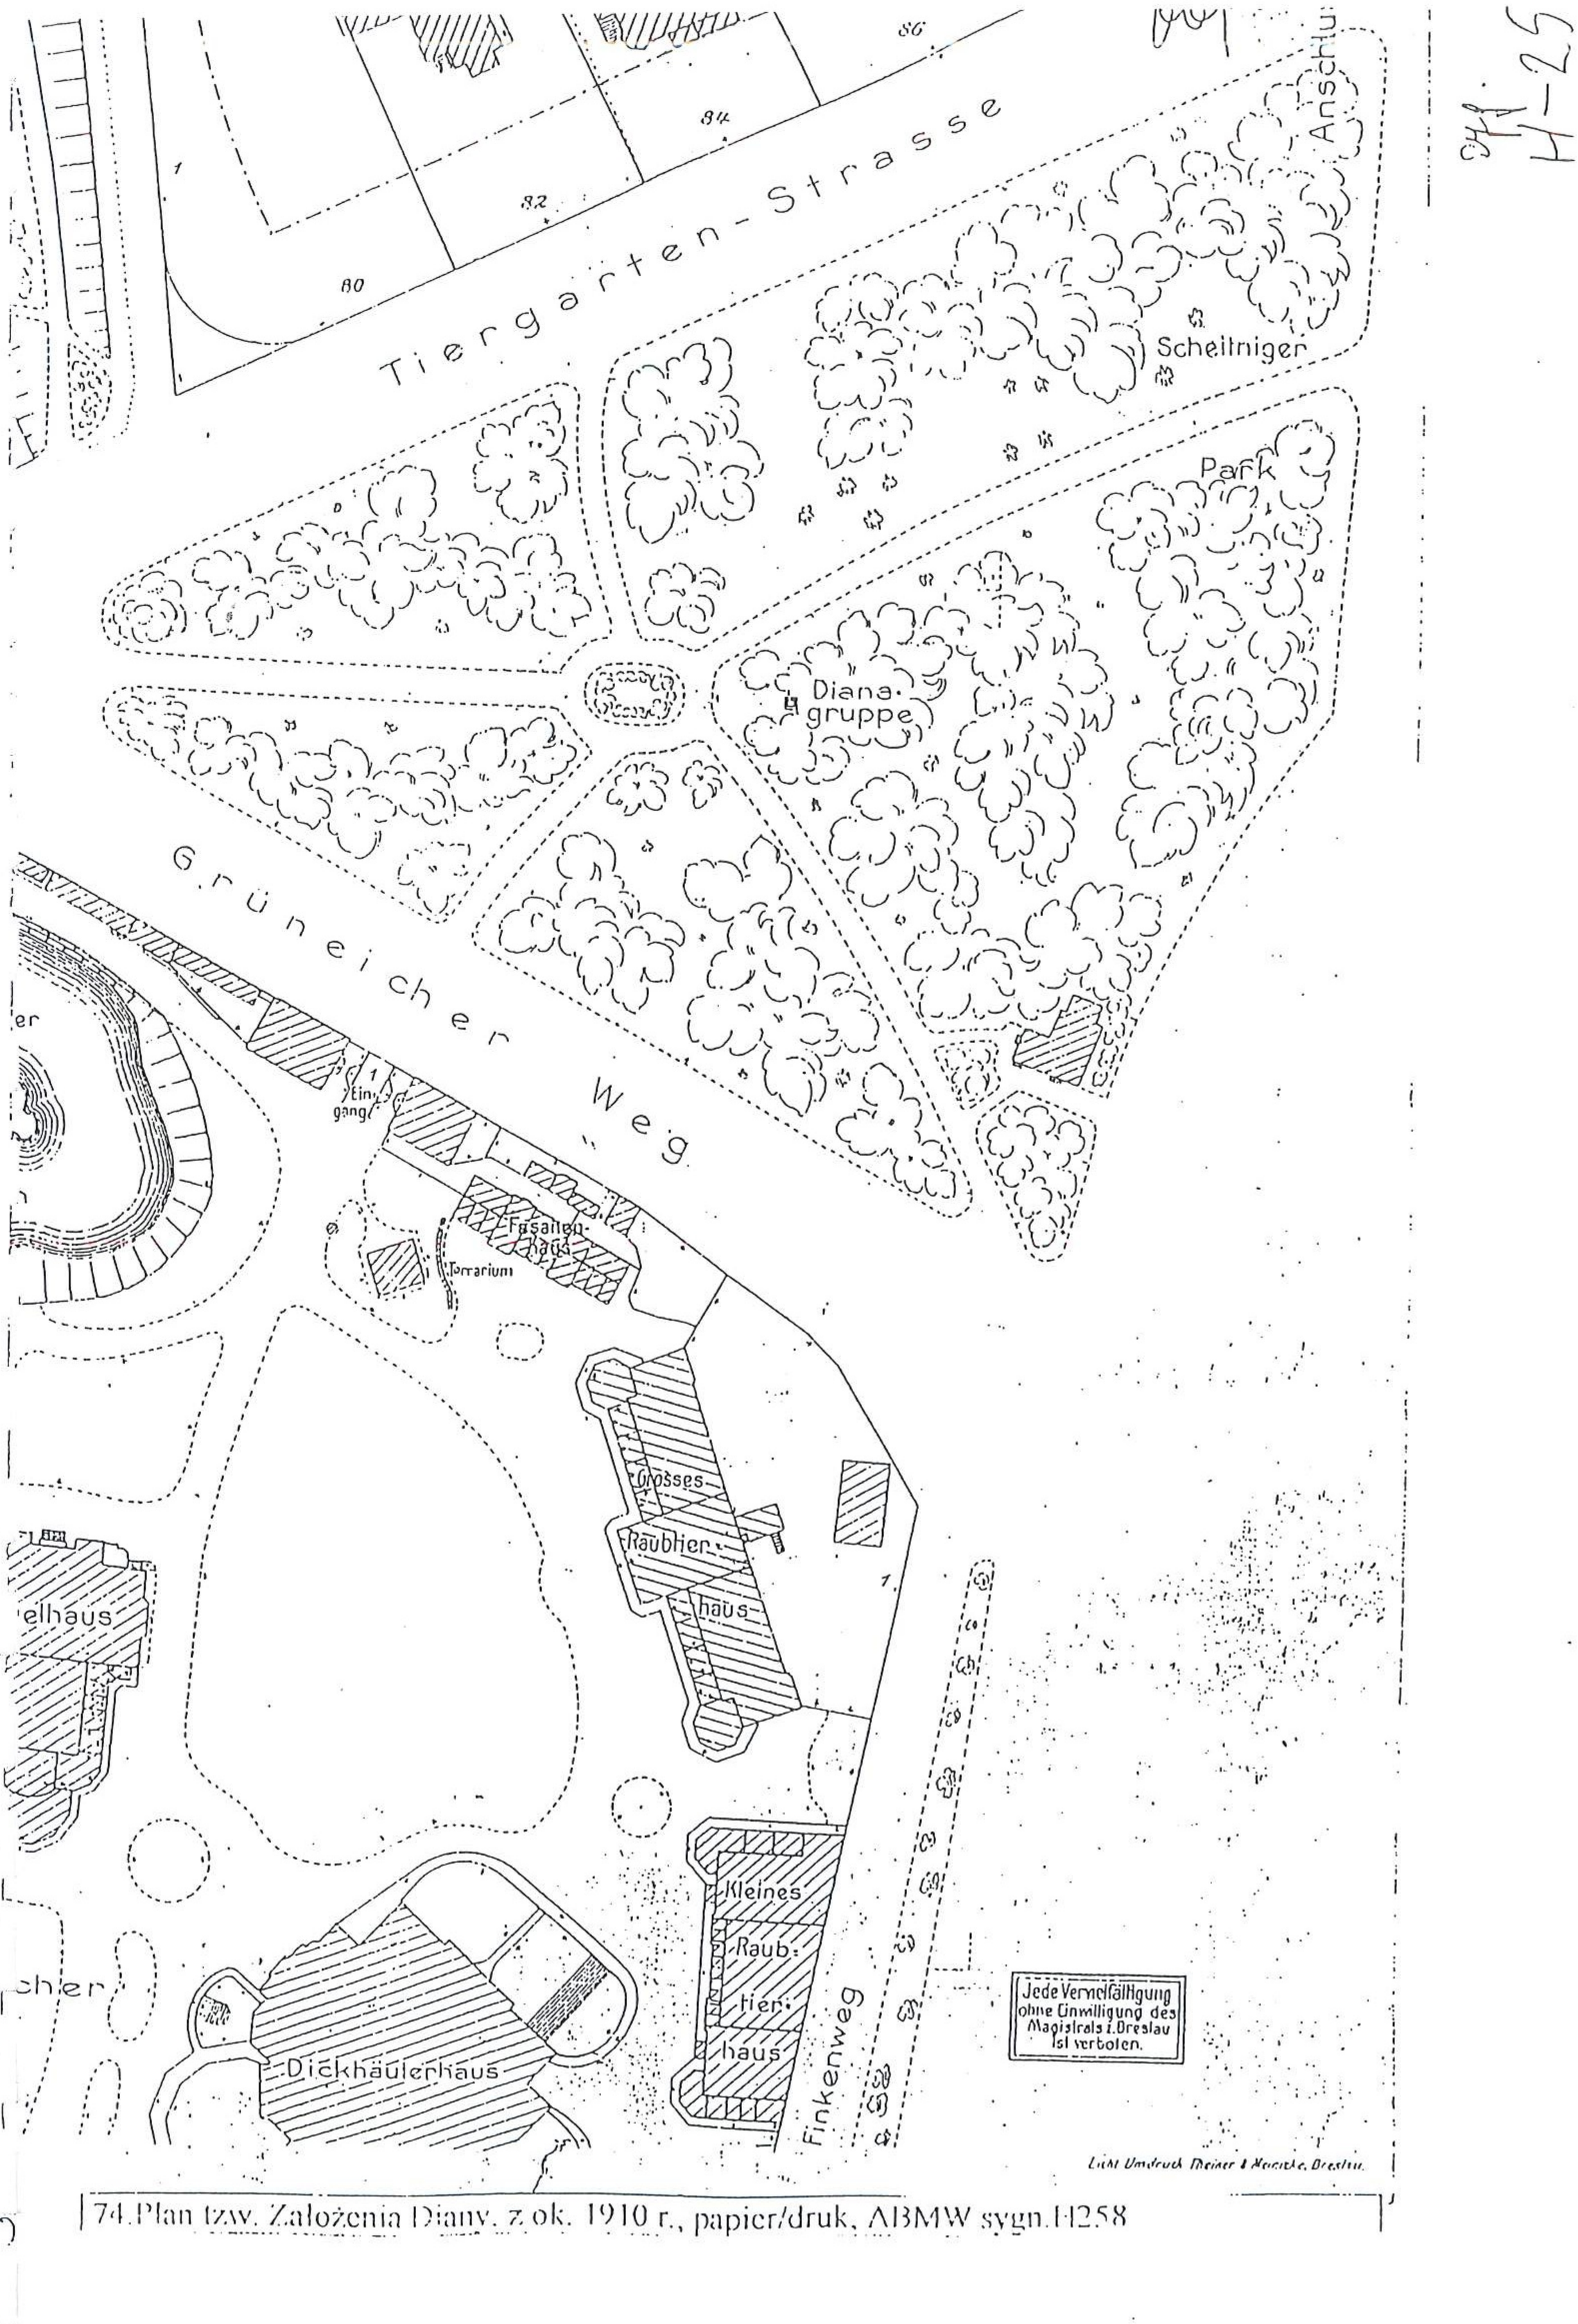

74.Plan tzw. Założenia Diany, z ok. 1910 r., papier/druk, ABMW sygn.H258

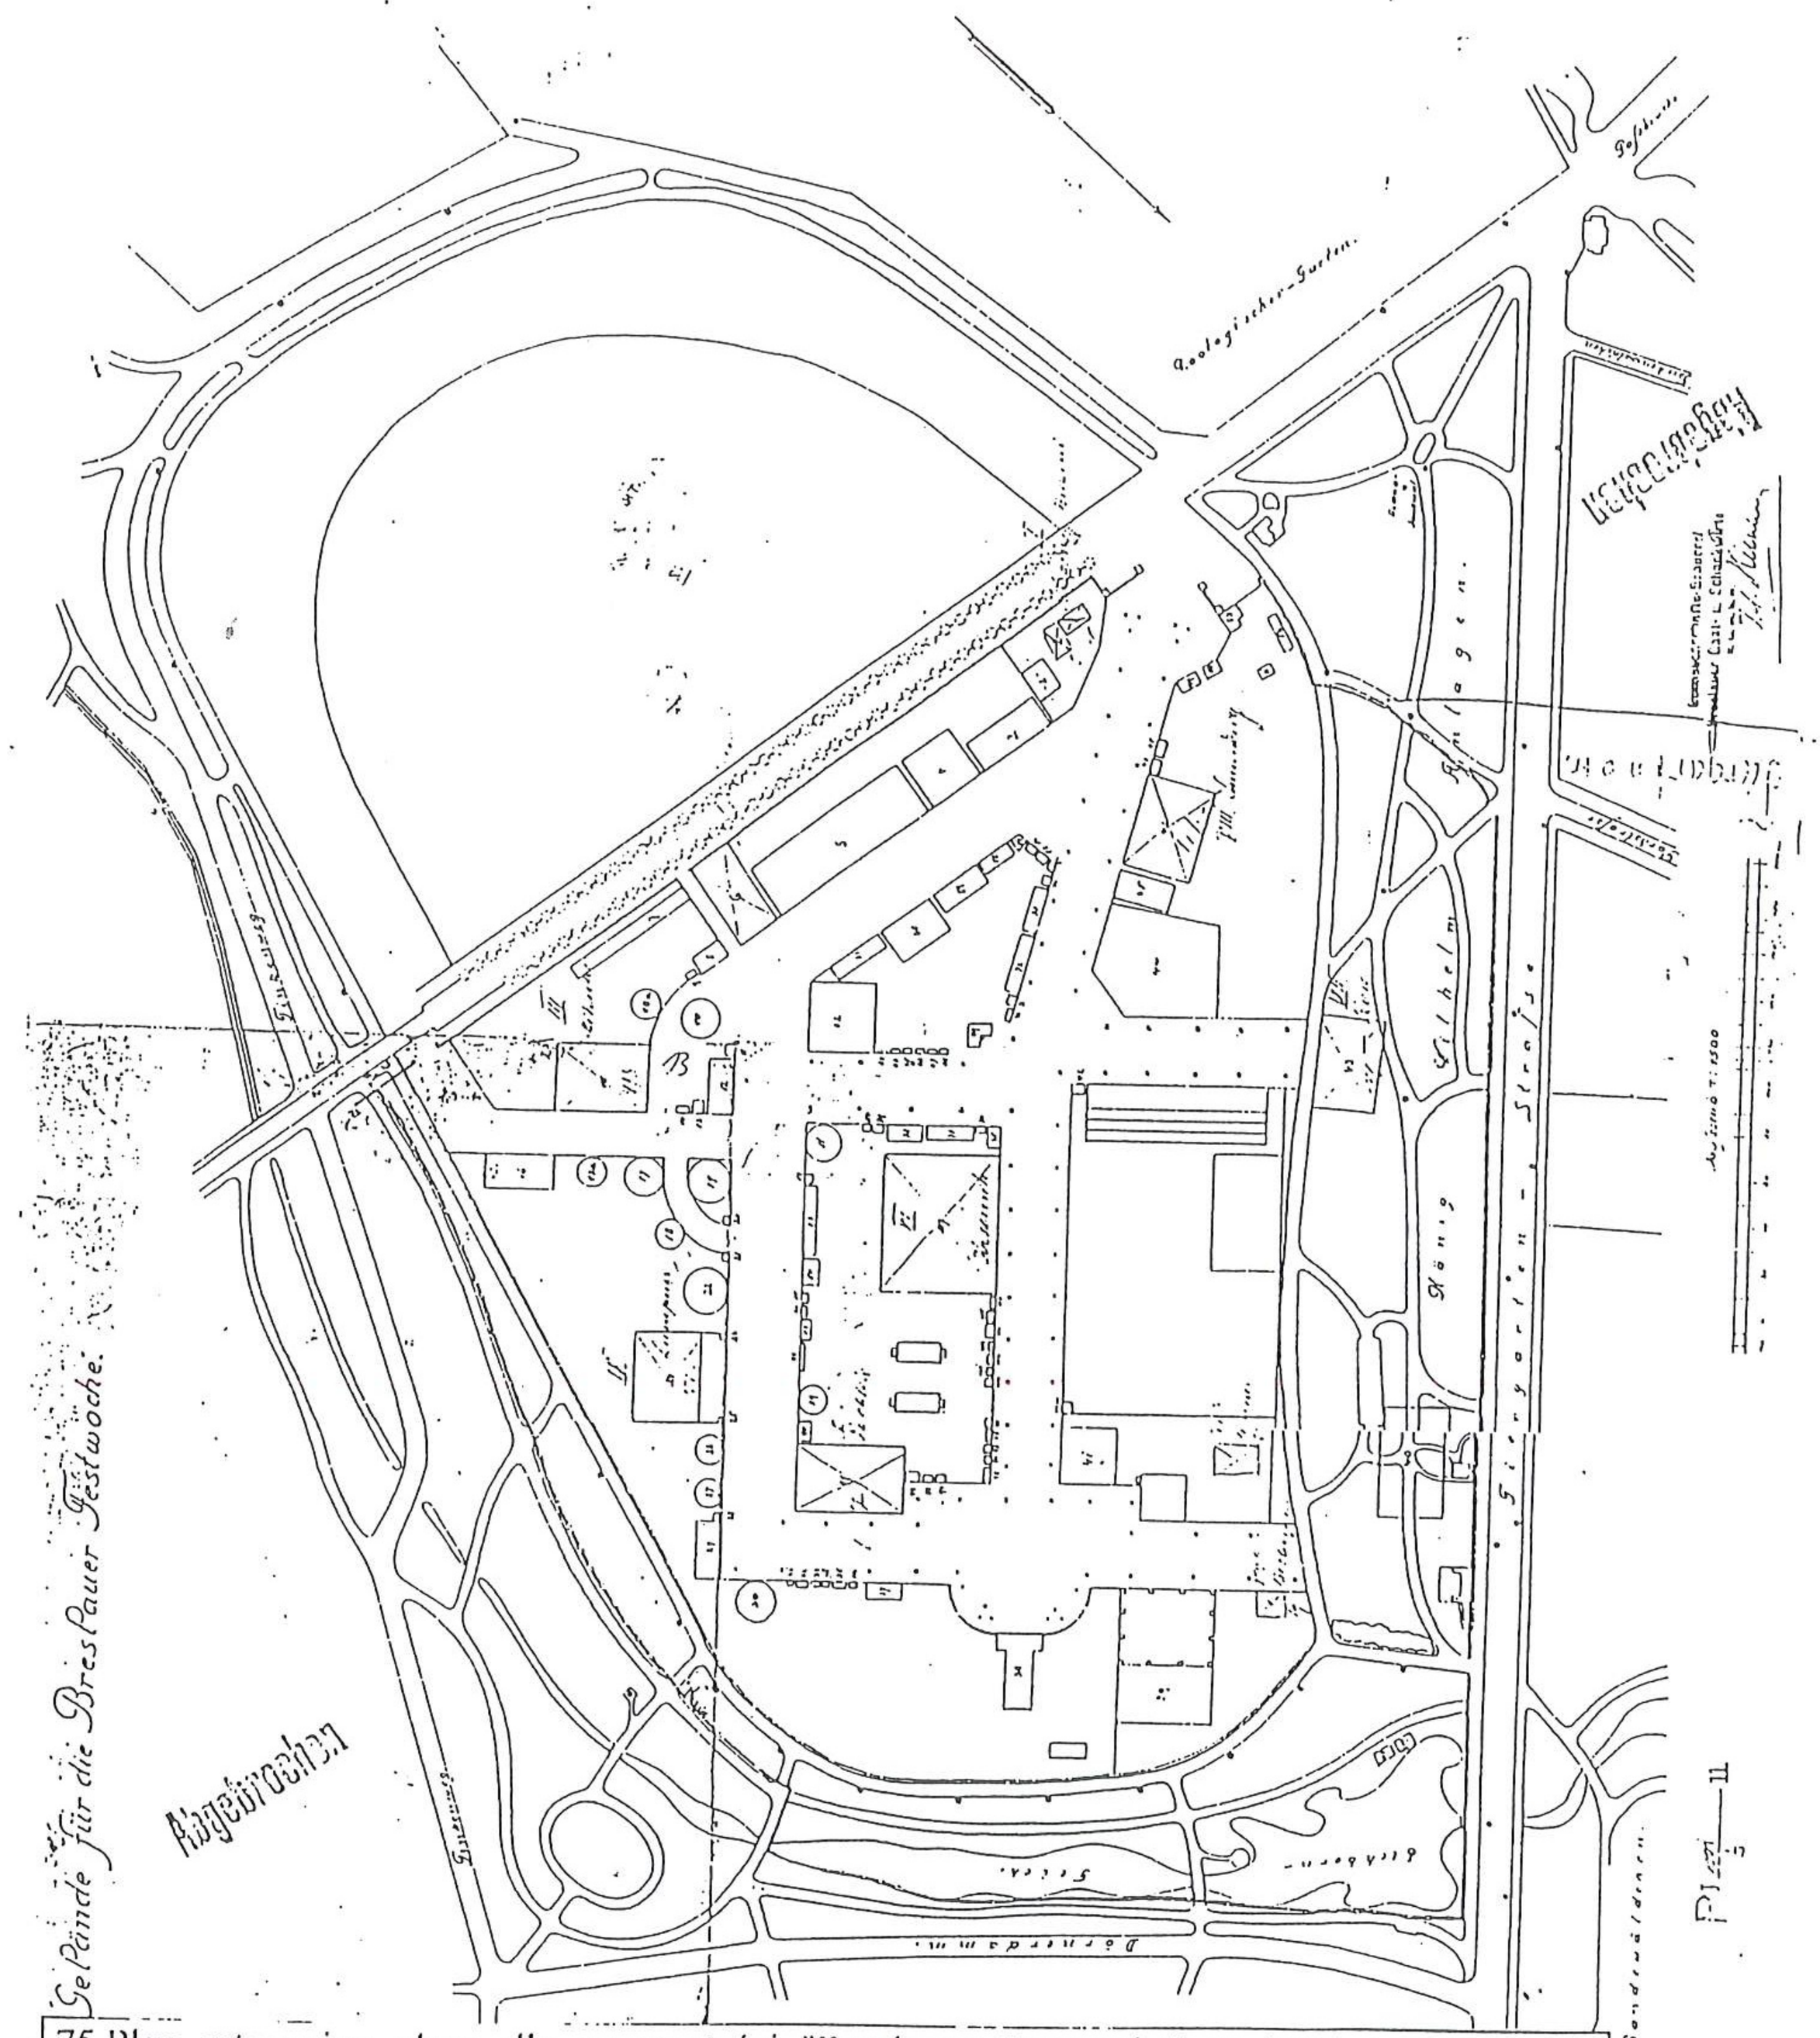

75.Plan sytuacyjny placu dla uroczystości "Breslauer Festwoche" w 1911 r., na terenie dawnego toru wyścigów konnych, papier/druk uzup. tuszem, w skali: 1:1500, ABMW sygn. H795

Plan 11

Wasserleitung.

Stauden-

Garten

Wasser-loch

Wohnhaus

Kultur-

Haus

Kultur-

Häuser

Arbeits-u. Heizraum

Vermehrung

Über-w.

Haus

Japan-

Haus

Schatten-

Projekt. Wagen-

u. Geräteschuppen

Beete

Kultur-

Beete

Kultur-

Beete

Wagen- und Geräteschuppen für die städtische Gärtnerei im Schaitniger Park.

Lageplan im Massstab 1:600.

Zum Baugenehmigungsgesuch vom heutigen Tage

Breslau den 14. Juni 1911.

Stadt. Bauamt. I. A.

J. V. Schmidt

Genehmigt nach Massgabe des Bauscheines P. T. 1.180. 1. 11.

Breslau, d. 6 ten Juli 19.11

Staedt. Baupolizeiverwaltung.

i. V.

Schmidt

Massstab 1:500.

76. Plan sytuacyjny Ogrodnictwa Miejskiego przy parku Szczytnickim, lokalizacja projektowanego budynku gospodarczego. 1911 r., ABMW sygn. 3905.

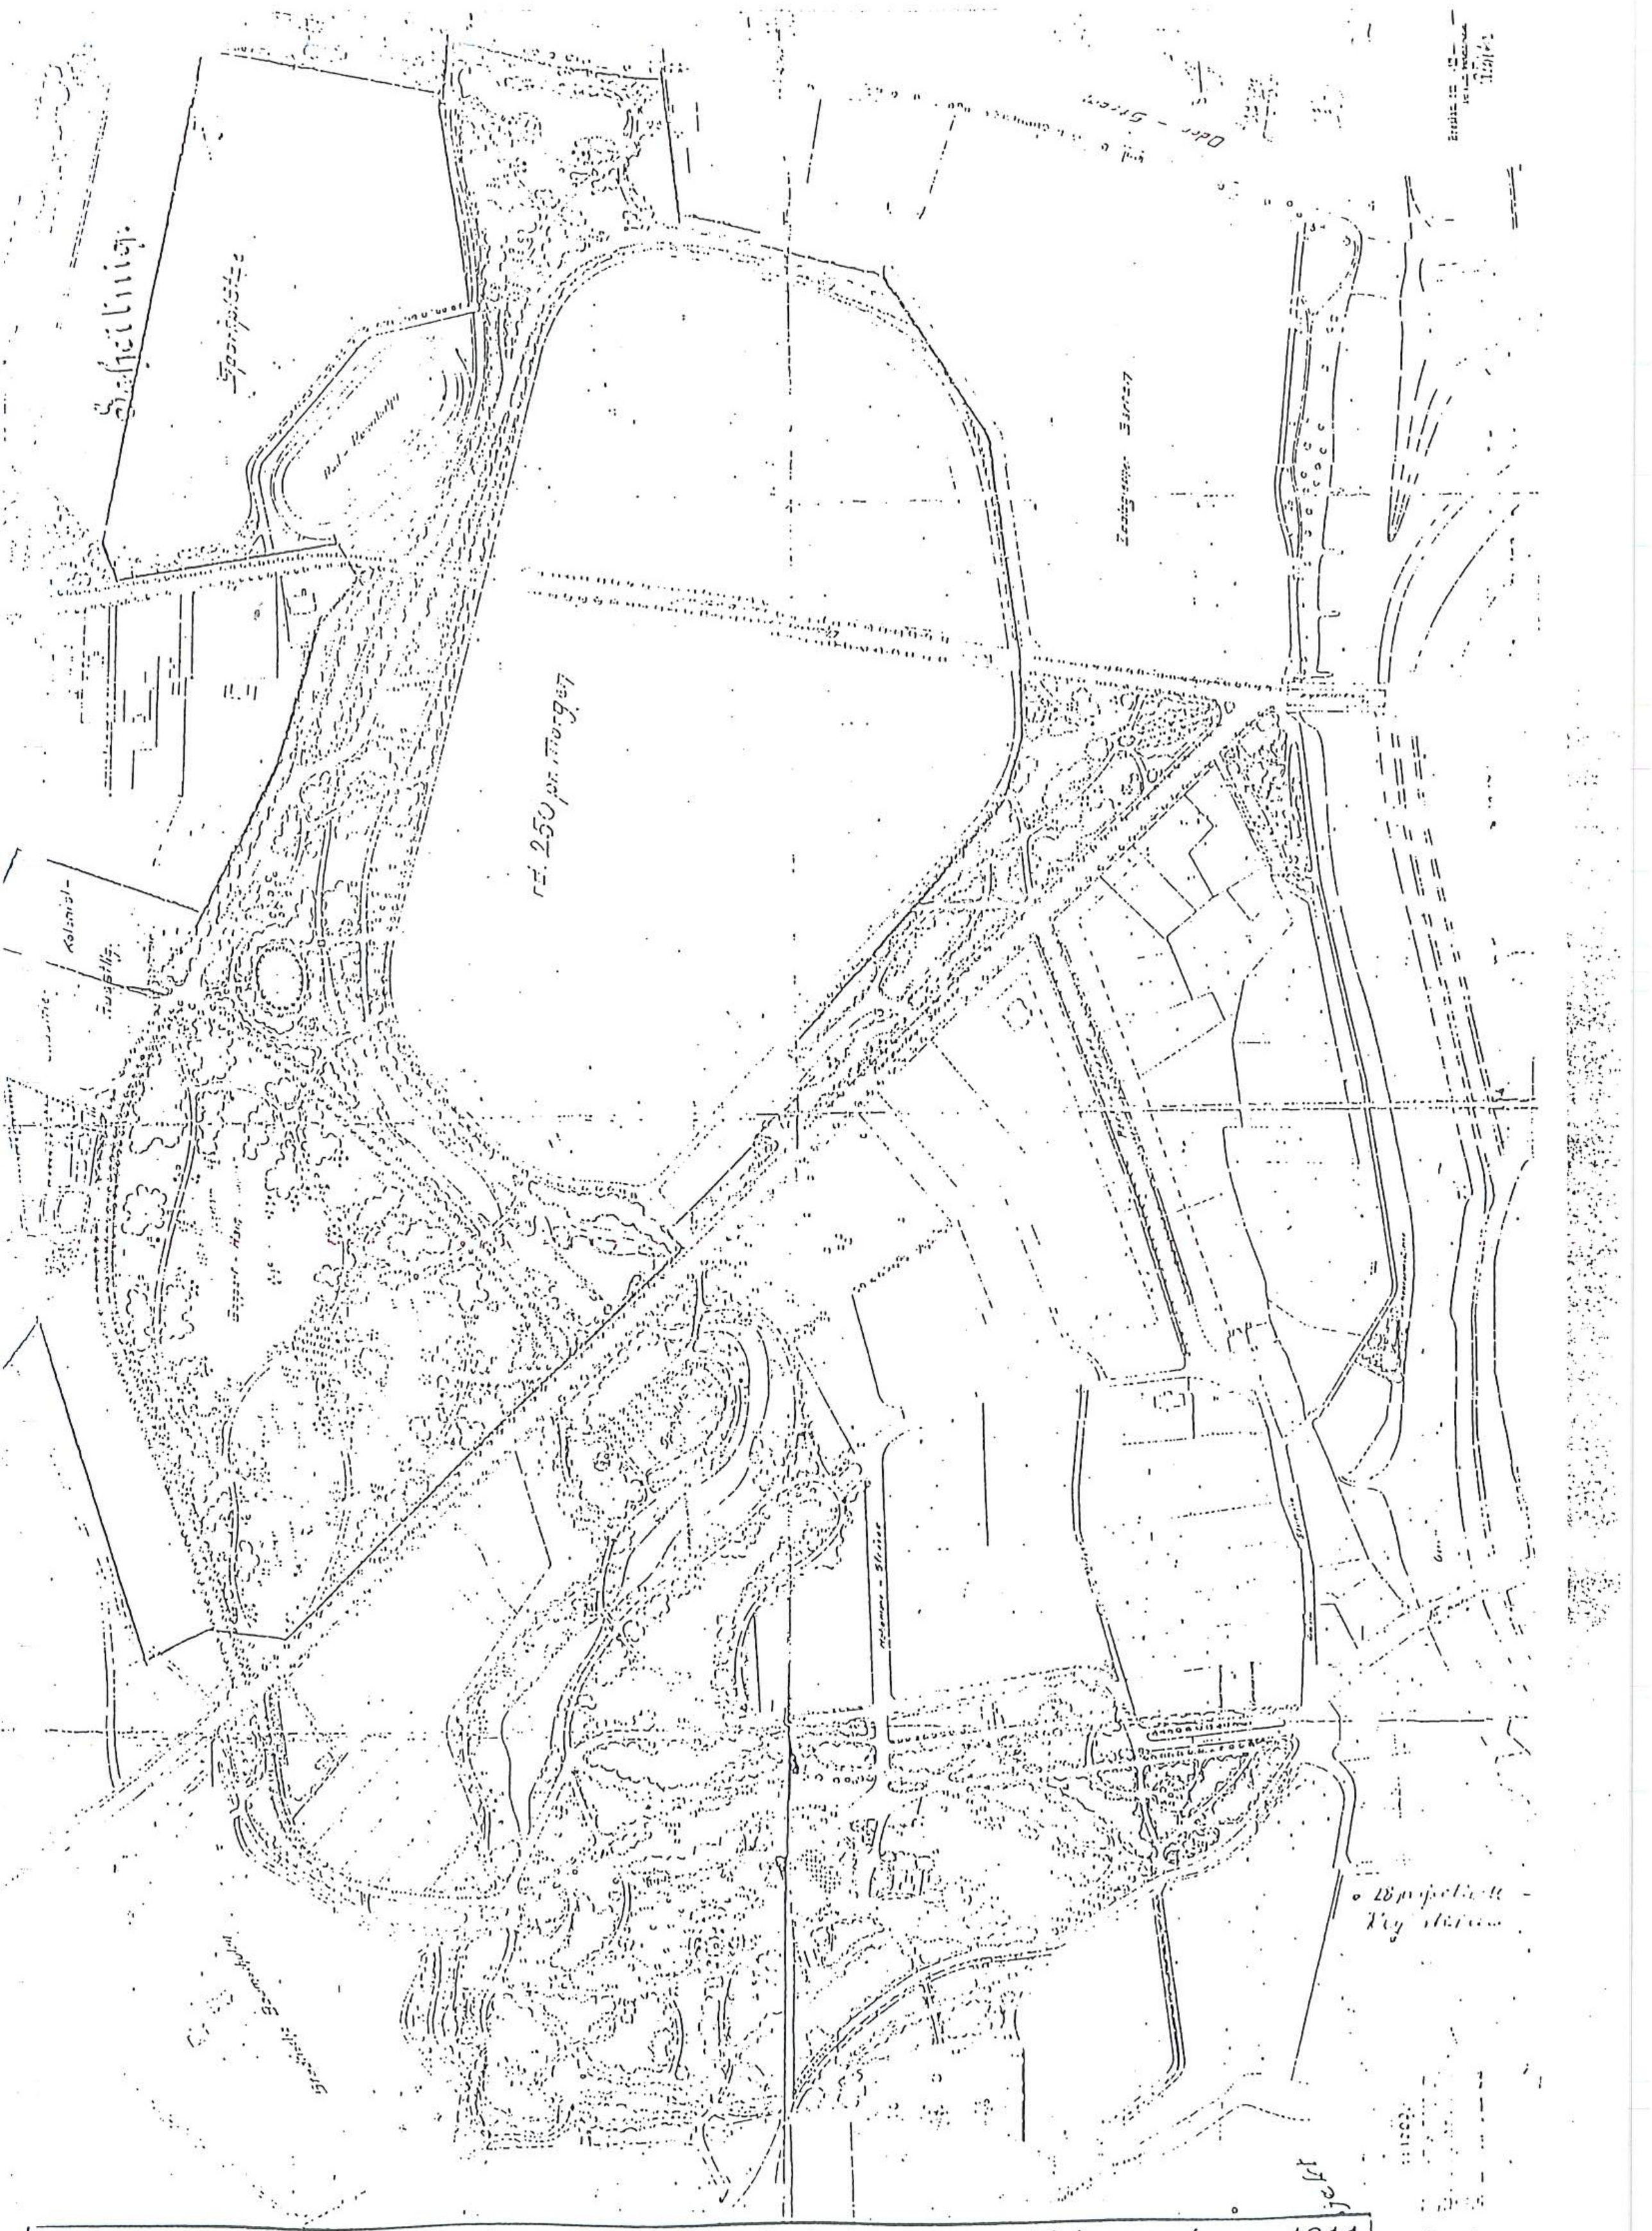

77.Projekt wyznaczenia terenów pod Wystawę Stulecia. 250 pruskich morgów. z: 1911 r., Richter, w skali: 1:1500, ABMW Sygn. H062

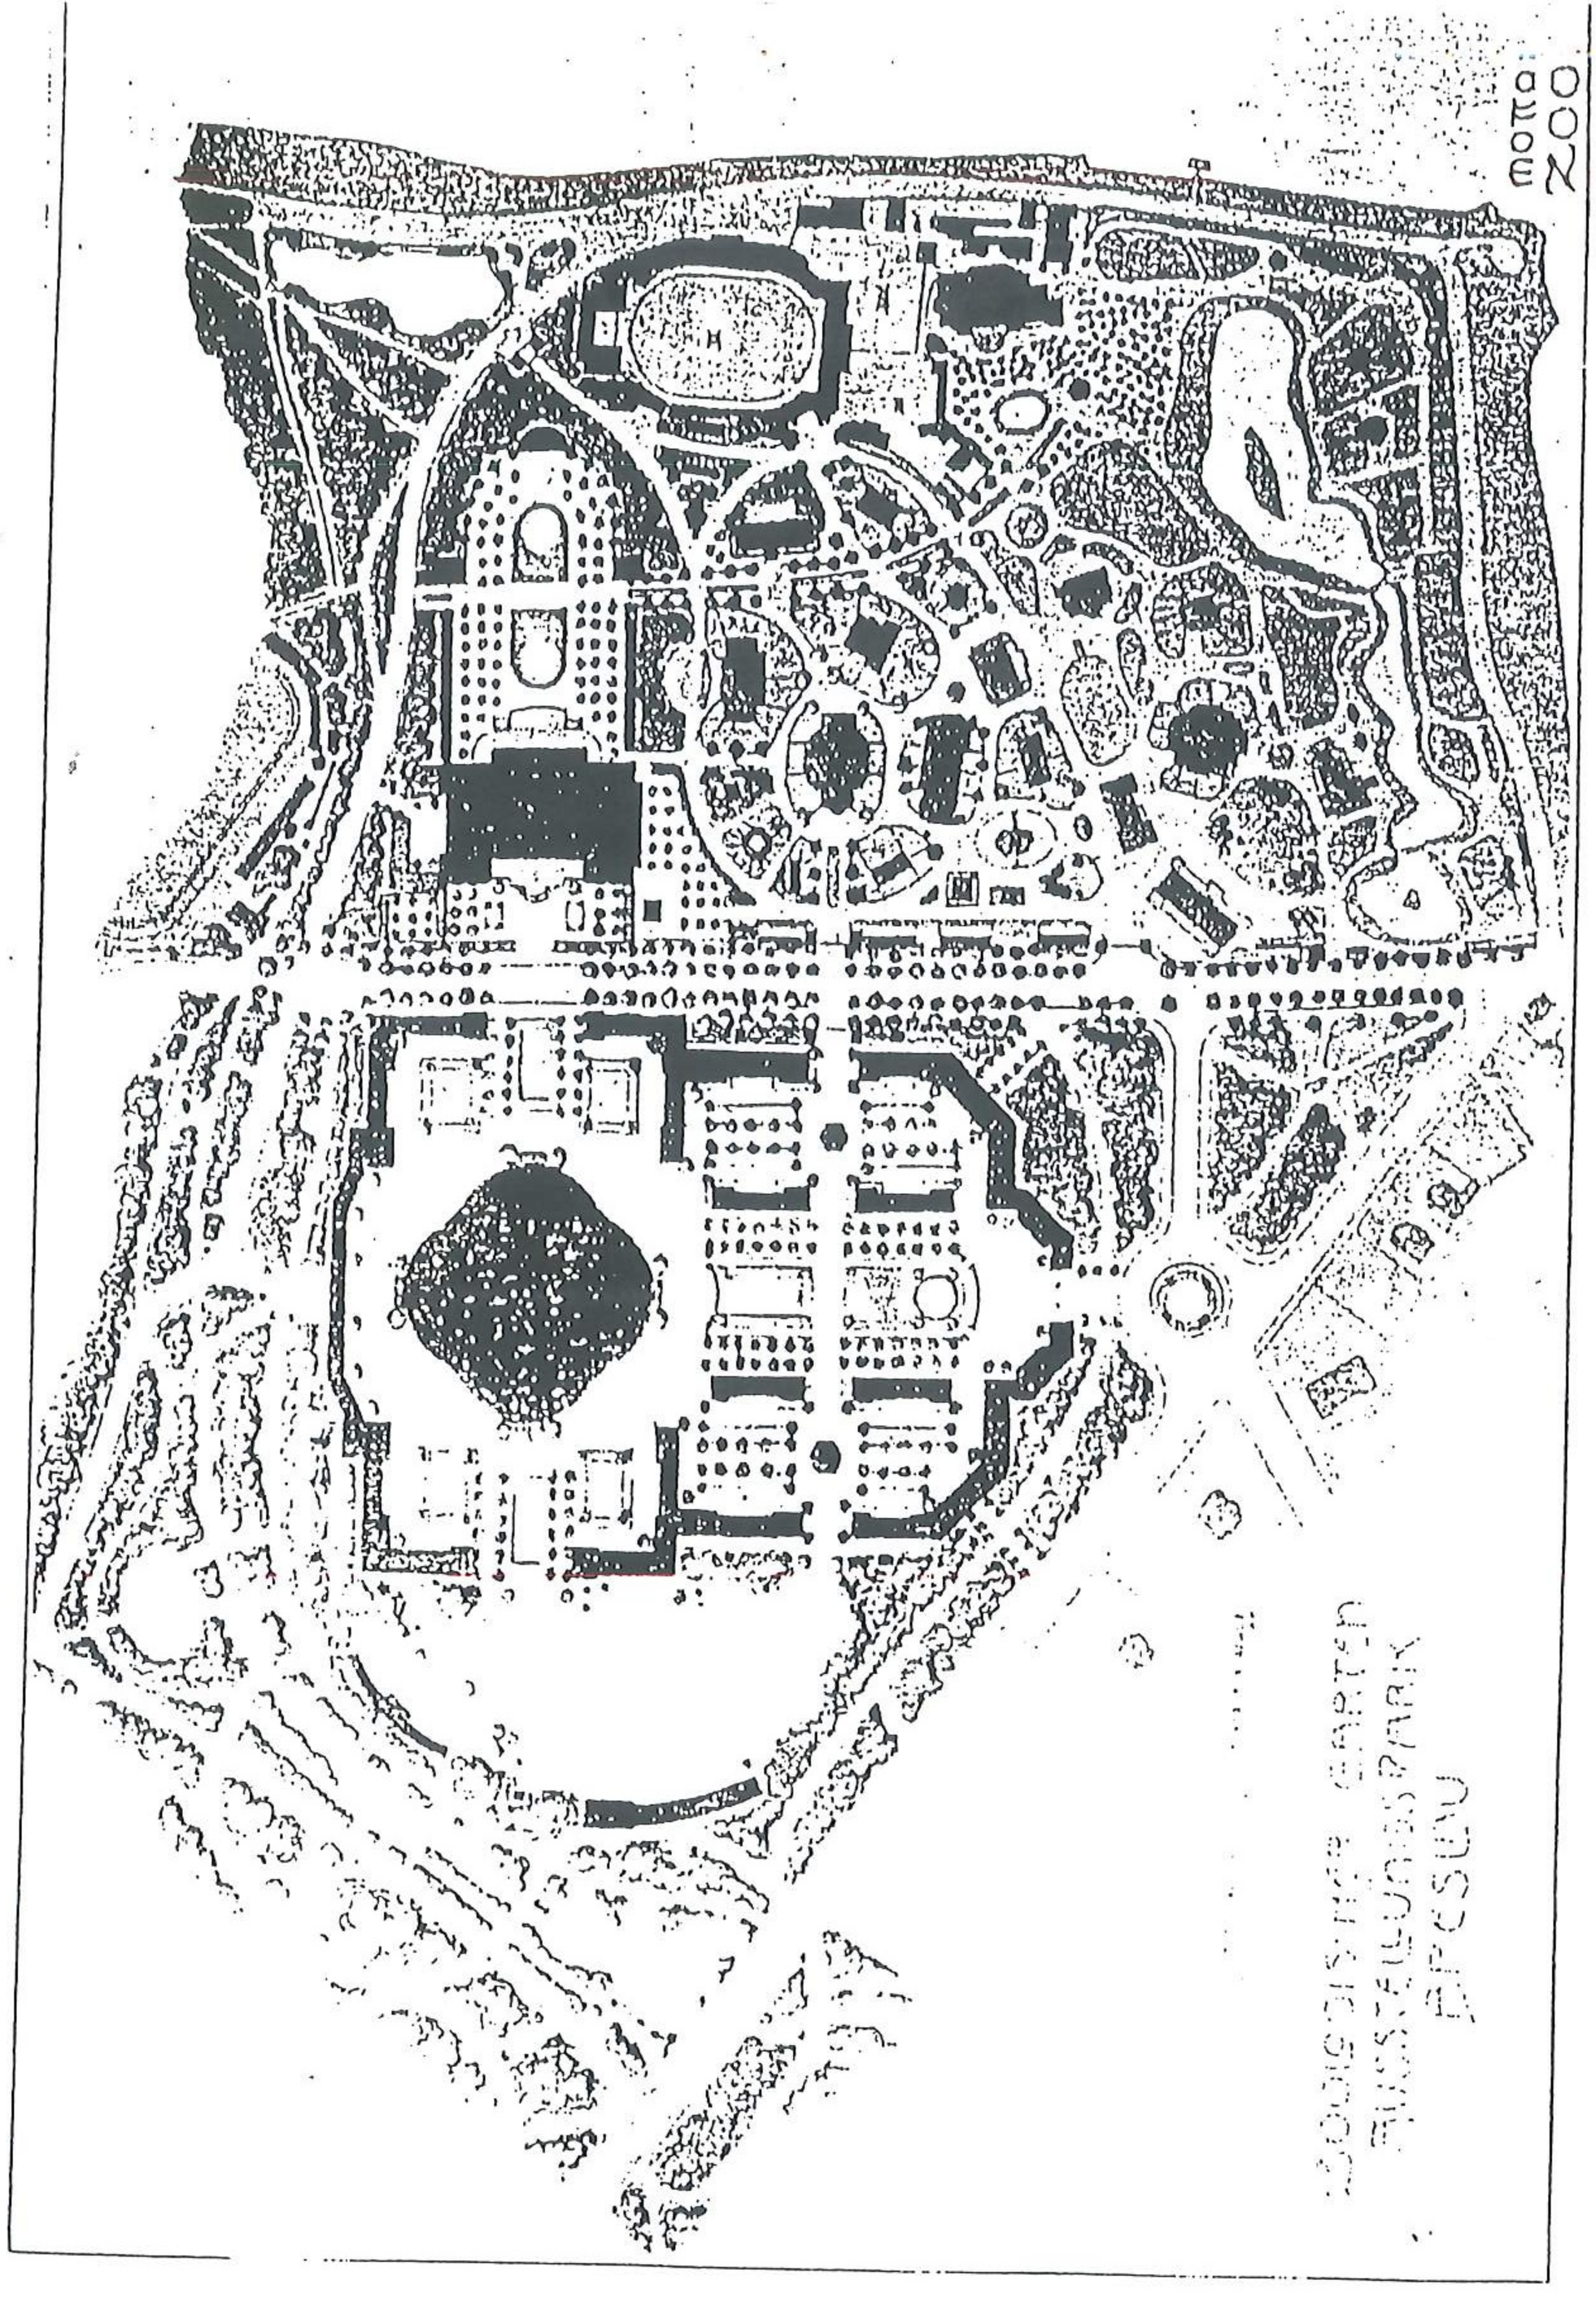

78. Tereny Wystawowe. Konkurs na rozplanowanie terenów i rozbudowę ogrodu zoologicznego. I nagroda w konkursie, projekt A. Boese i F. Gluma z Cotbus motto "ZOO". Plan sytuacyjny., z stycznia 1911 r., w skali: 1:500, "Schlesien" Jg. IV, 1910/1911 s.443

79. Tereny Wystawowe. Konkurs na rozplanowanie terenów i rozbudowę ogrodu zoologicznego. I nagroda w konkursie, projekt A. Boese i F. Gluma z Cotbus motto "ZOO". Plan sytuacyjny części południowej terenów., z stycznia 1911 r., w skali: 1:500. Biblioteka Uniwersytecka we Wrocławiu. Oddział Zbiorów Graficznych sygn.751

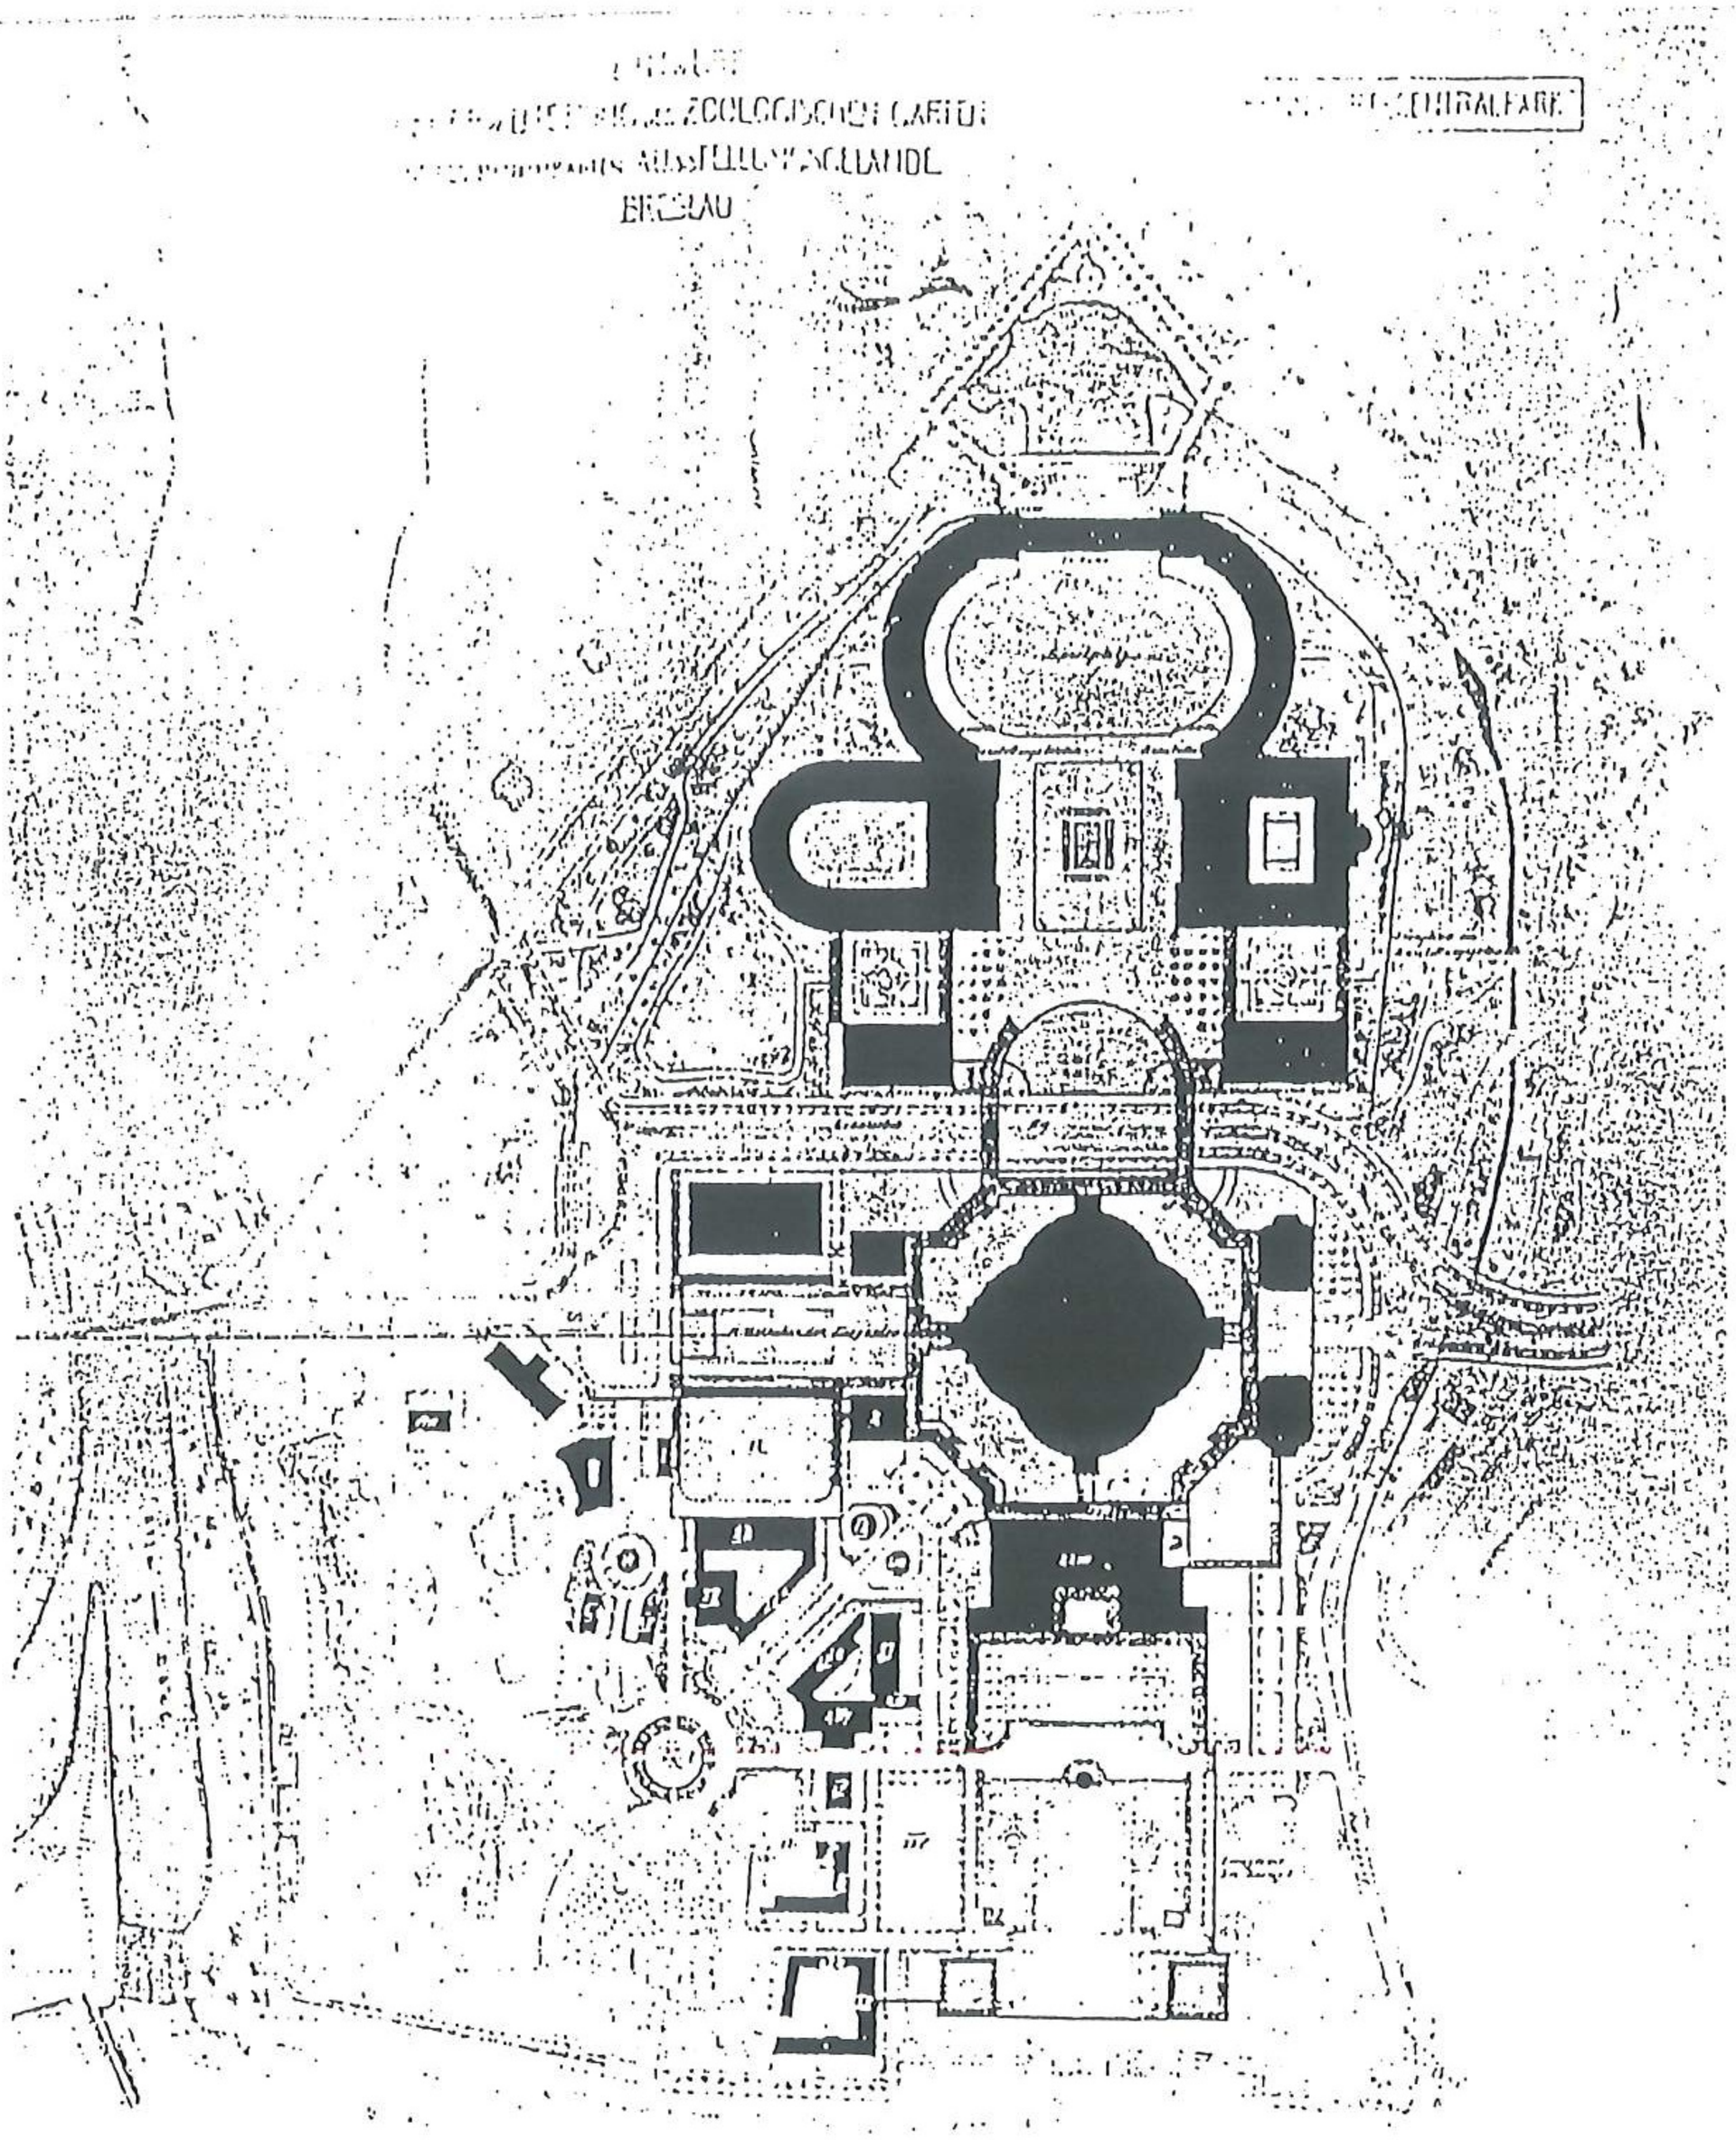

80. Tereny Wystawowe. Konkurs na rozplanowanie terenów i rozbudowę ogrodu zoologicznego. II nagroda w konkursie, projekt I.P. Großmanna z Berlina, motto "Centralpark". Plan sytuacyjny, styczeń 1911 r., w skali: 1:500, "Schlesien" Jg. IV 1910/1911 s.444

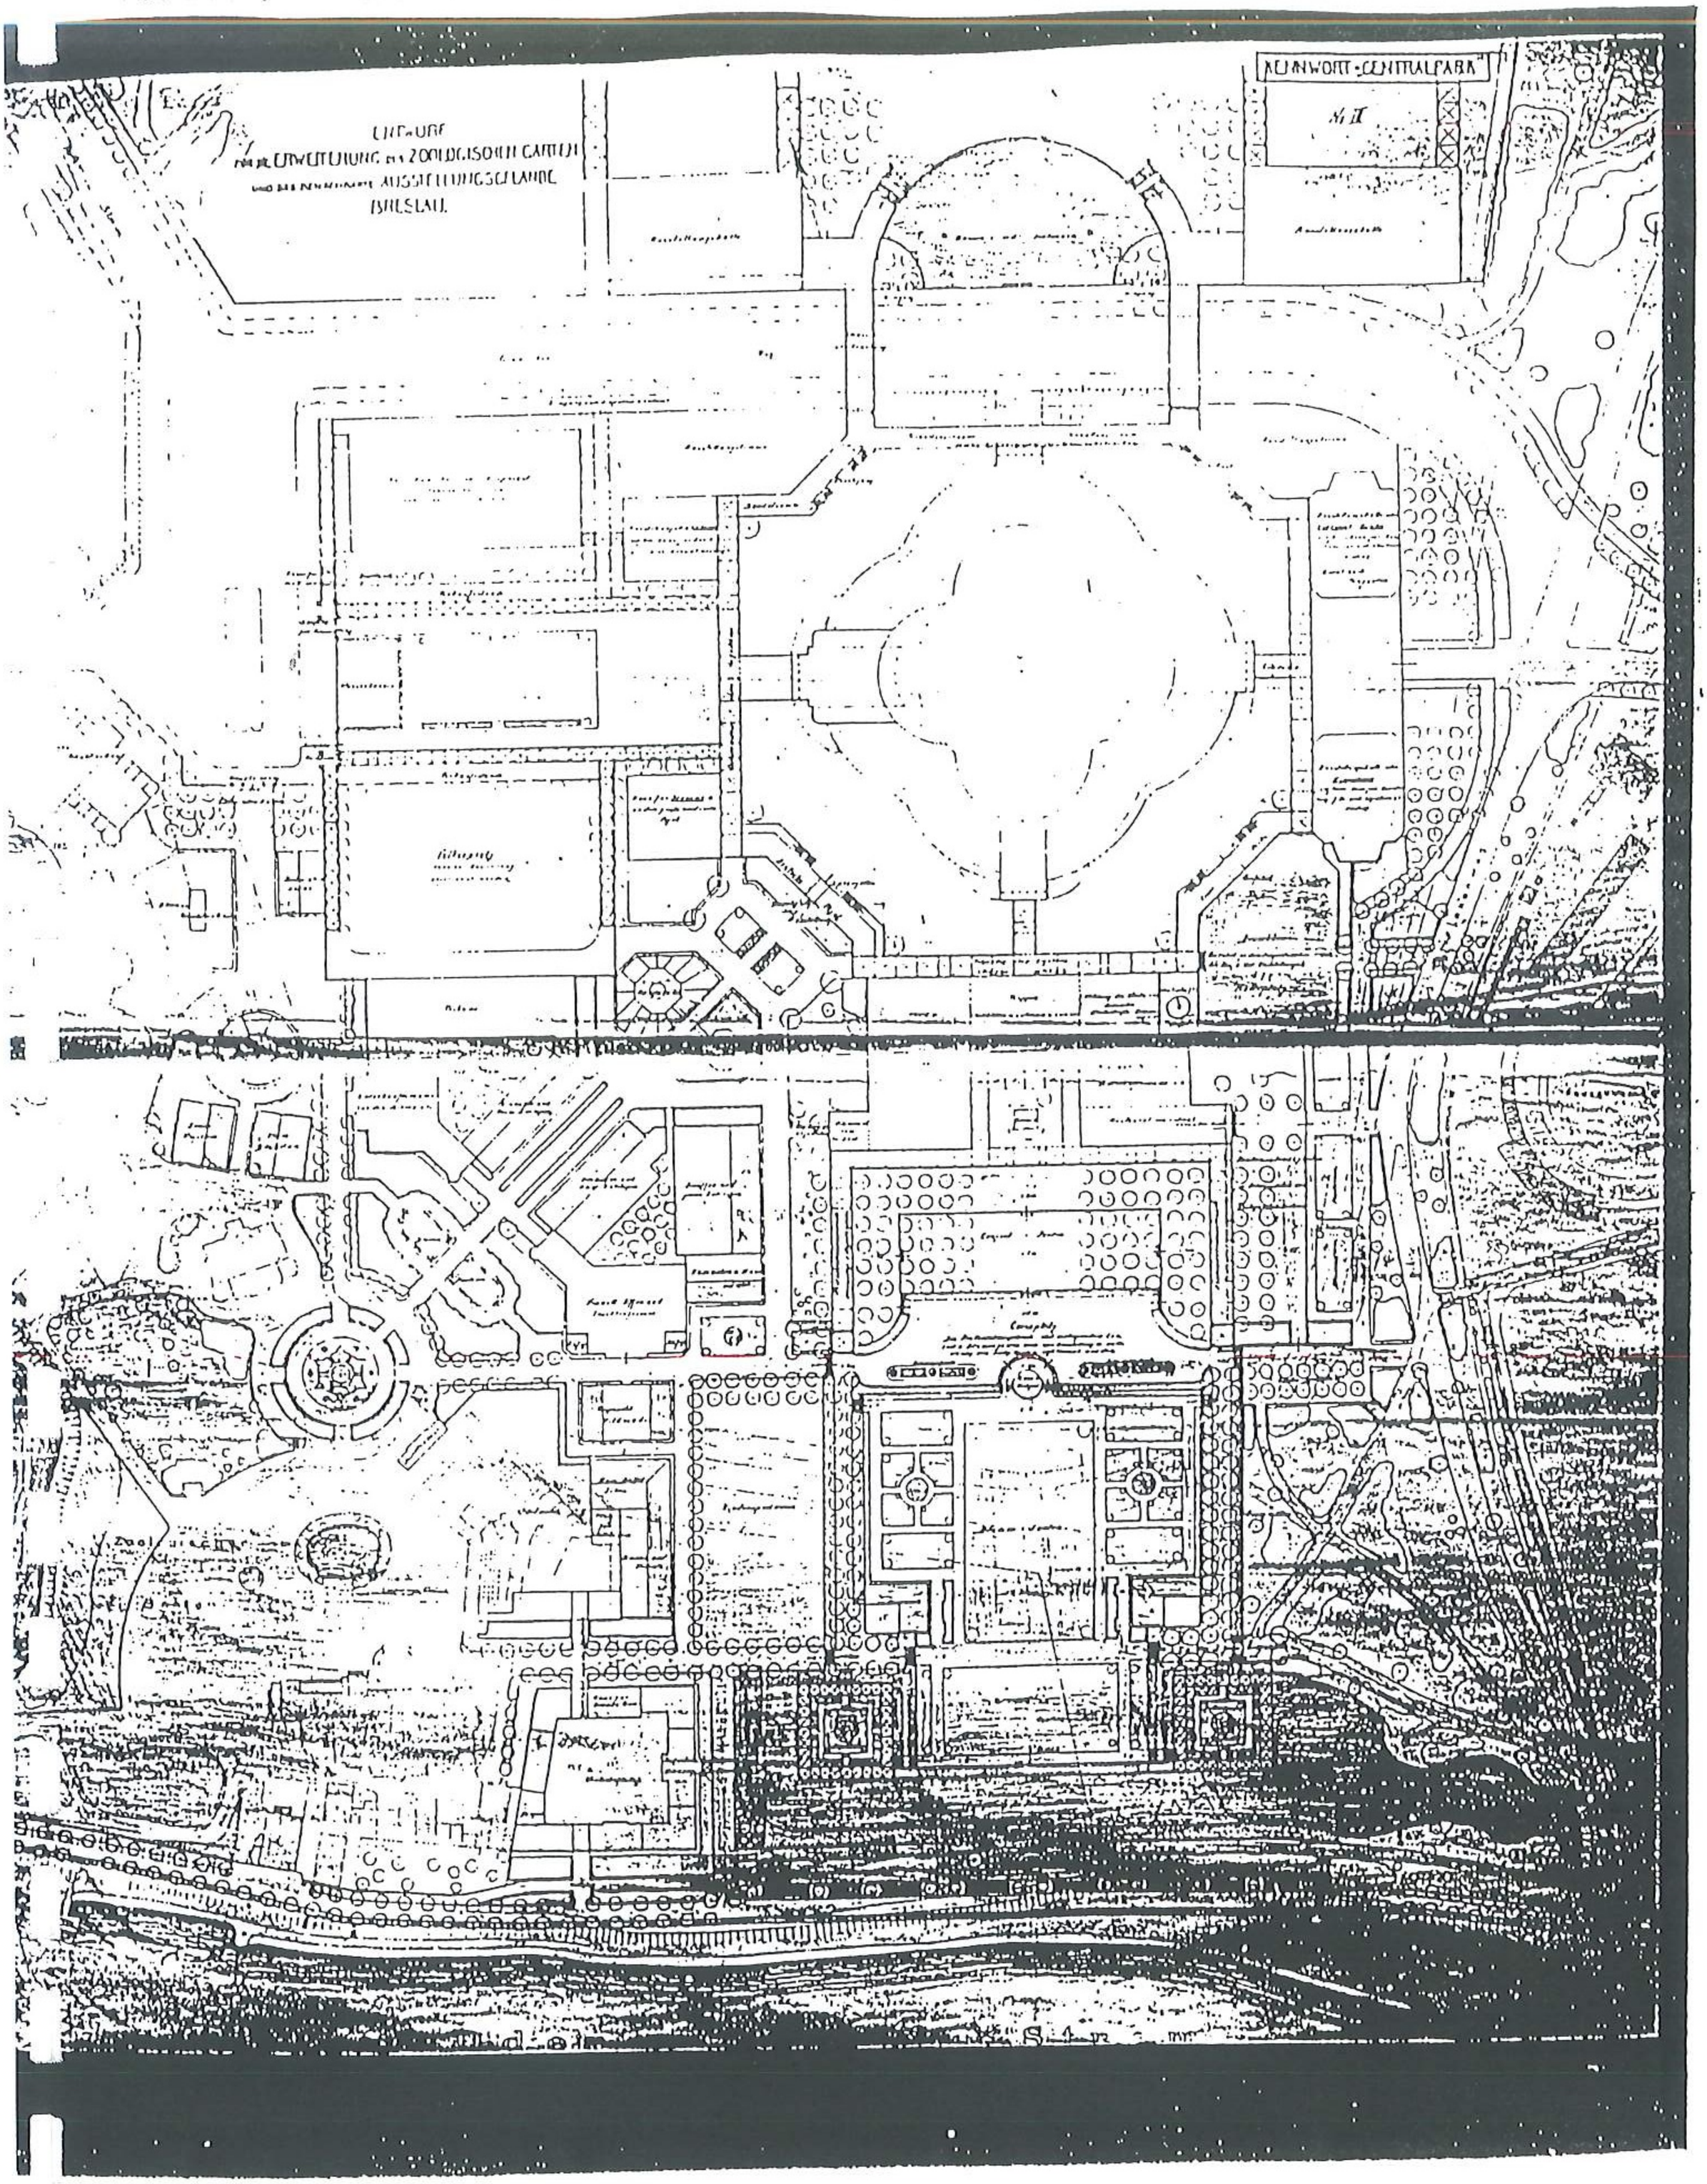

81. Tereny Wystawowe. Konkurs na rozplanowanie terenów i rozbudowę ogrodu zoologicznego. II nagroda w konkursie, projekt I.P. Großmanna z Berlina, motto "Centralpark". Plan sytuacyjny, styczeń 1911 r., w skali: 1:500. Biblioteka Uniwersytecka we Wrocławiu. Oddział Zbiorów Graficznych sygn.753

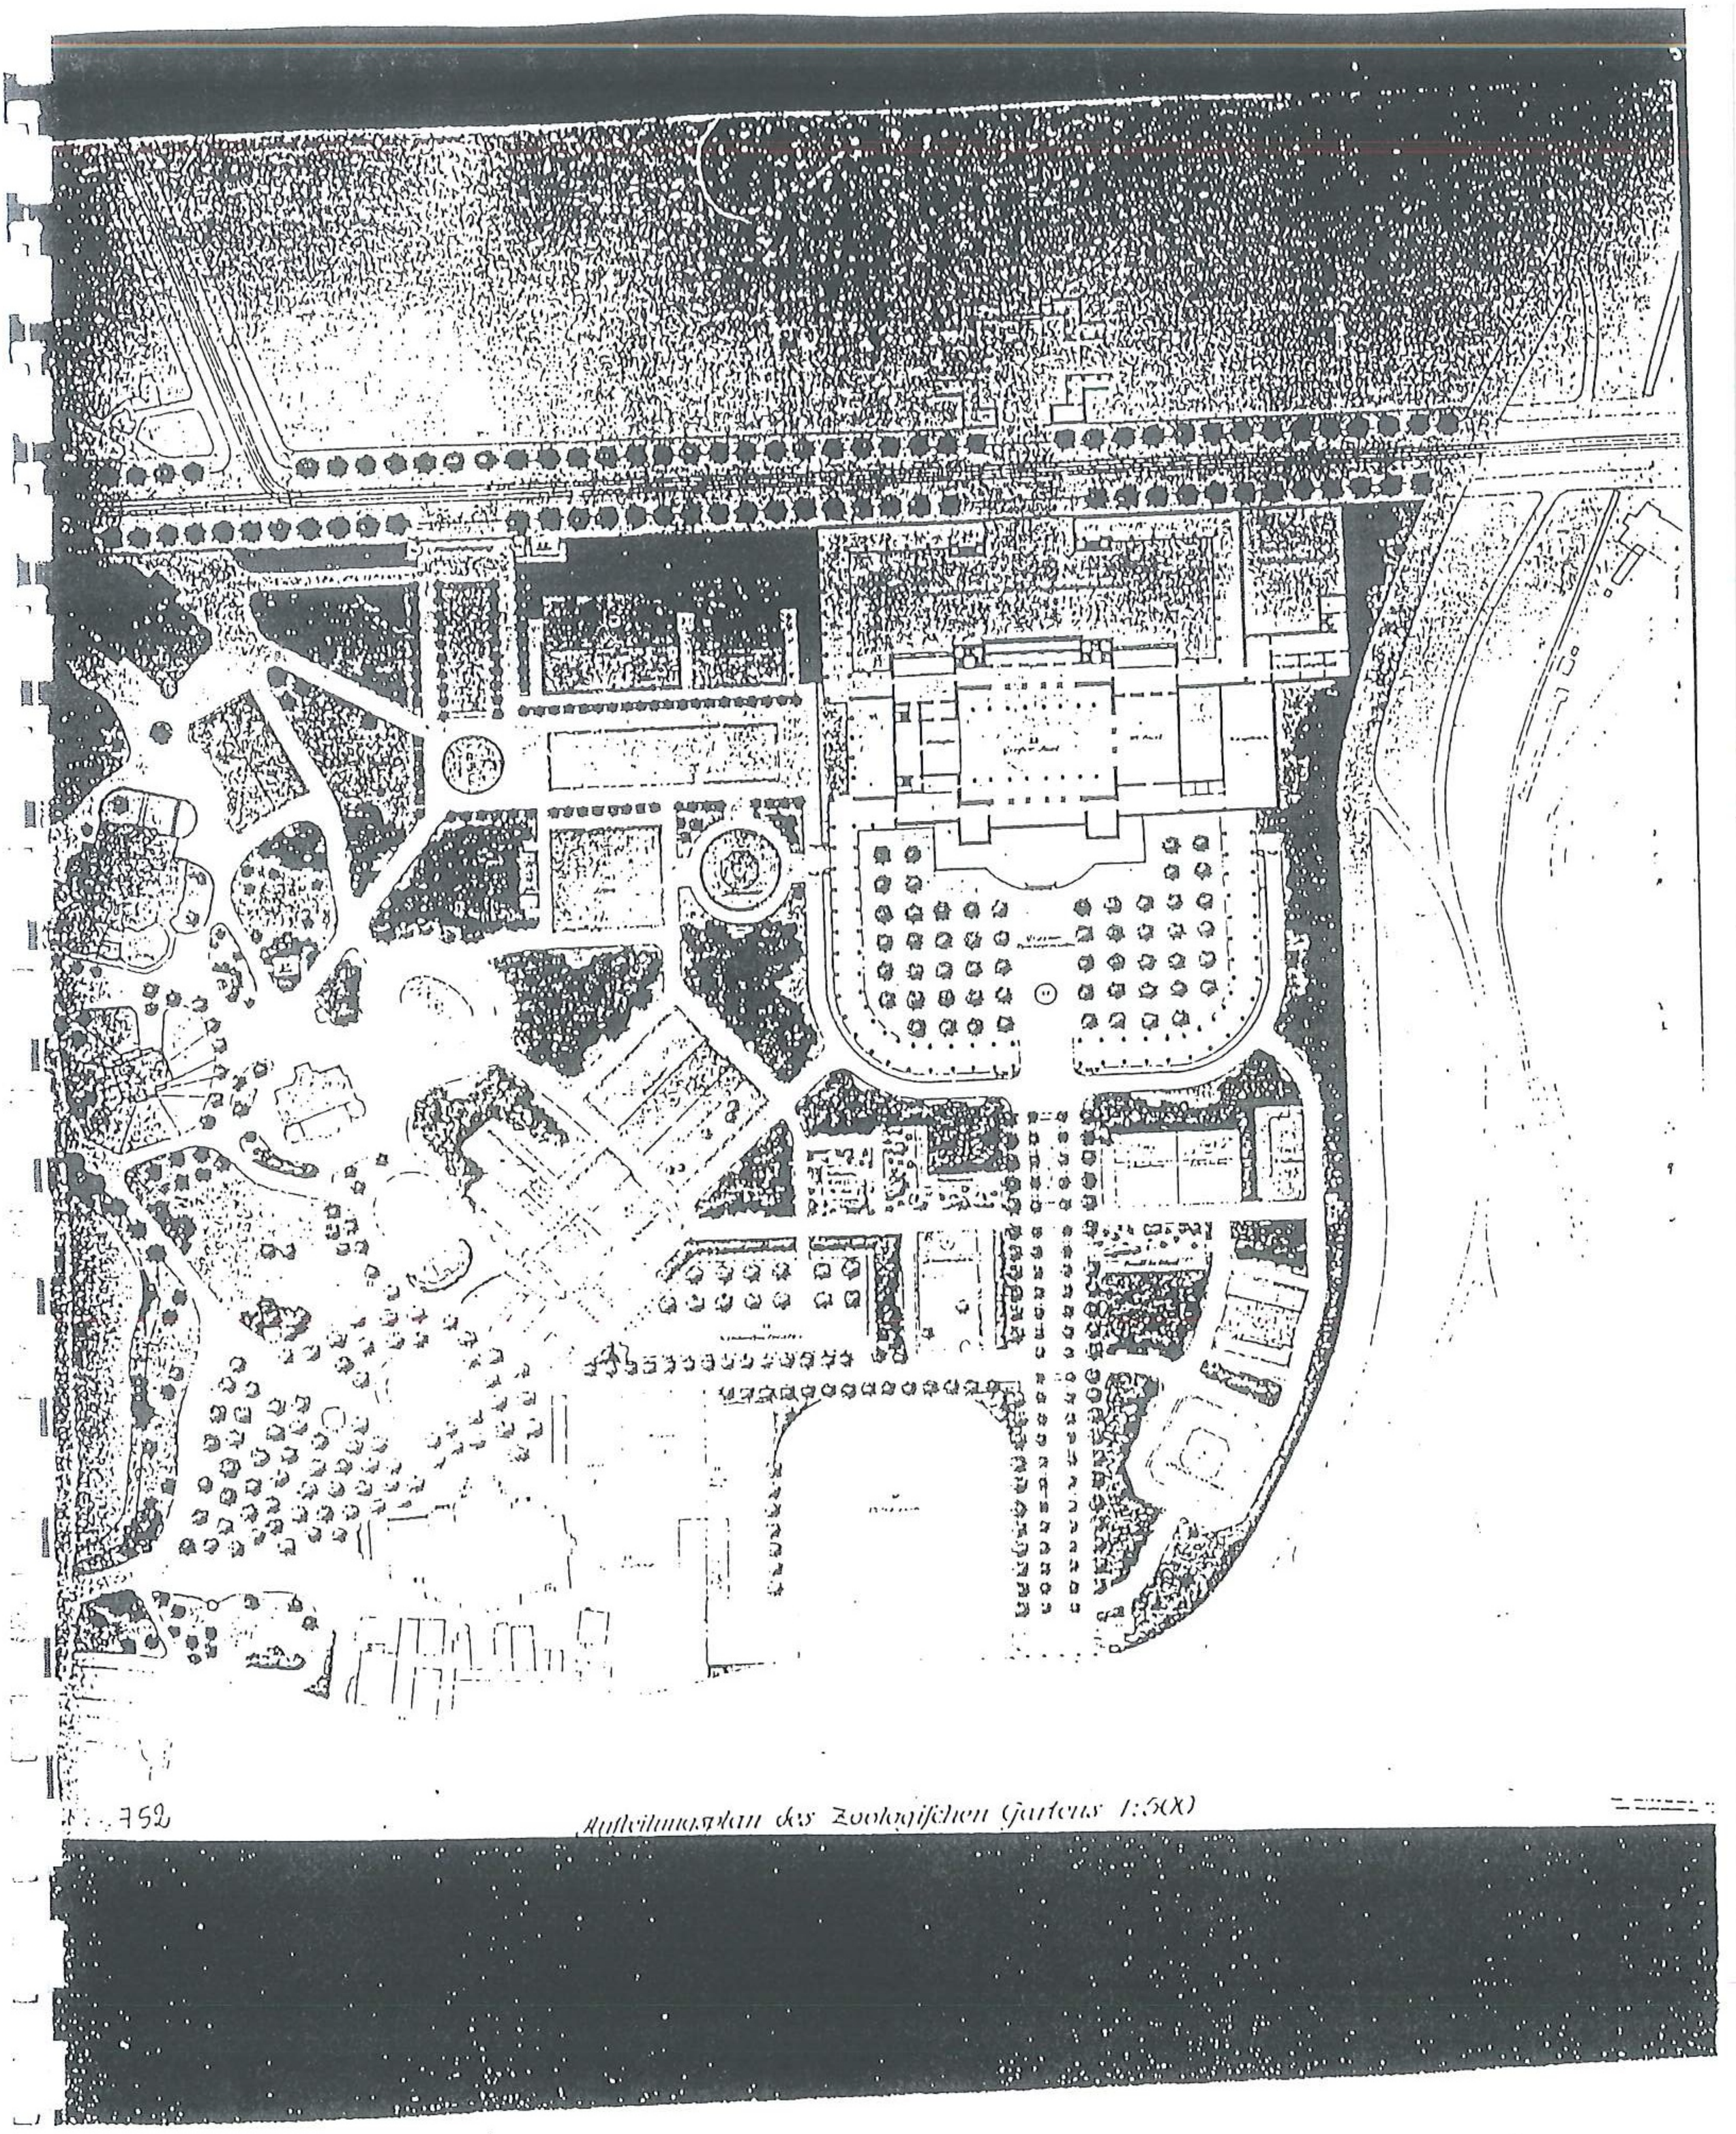

83. Tereny Wystawowe. Konkurs na rozplanowanie terenów i rozbudowę ogrodu zoologicznego. III nagroda w konkursie, projekt F. Seeck z Berlina - Steglitz, A. Gellhorna z Wrocławia i P. Freye Z Berlina, motto "Vereint und doch getrent". Plan sytuacyjny ogrodu i części południowej terenów, styczeń 1911 r., w skali: 1:500, Biblioteka Uniwersytecka we Wrocławiu. Oddział Zbiorów Graficznych sygn.752

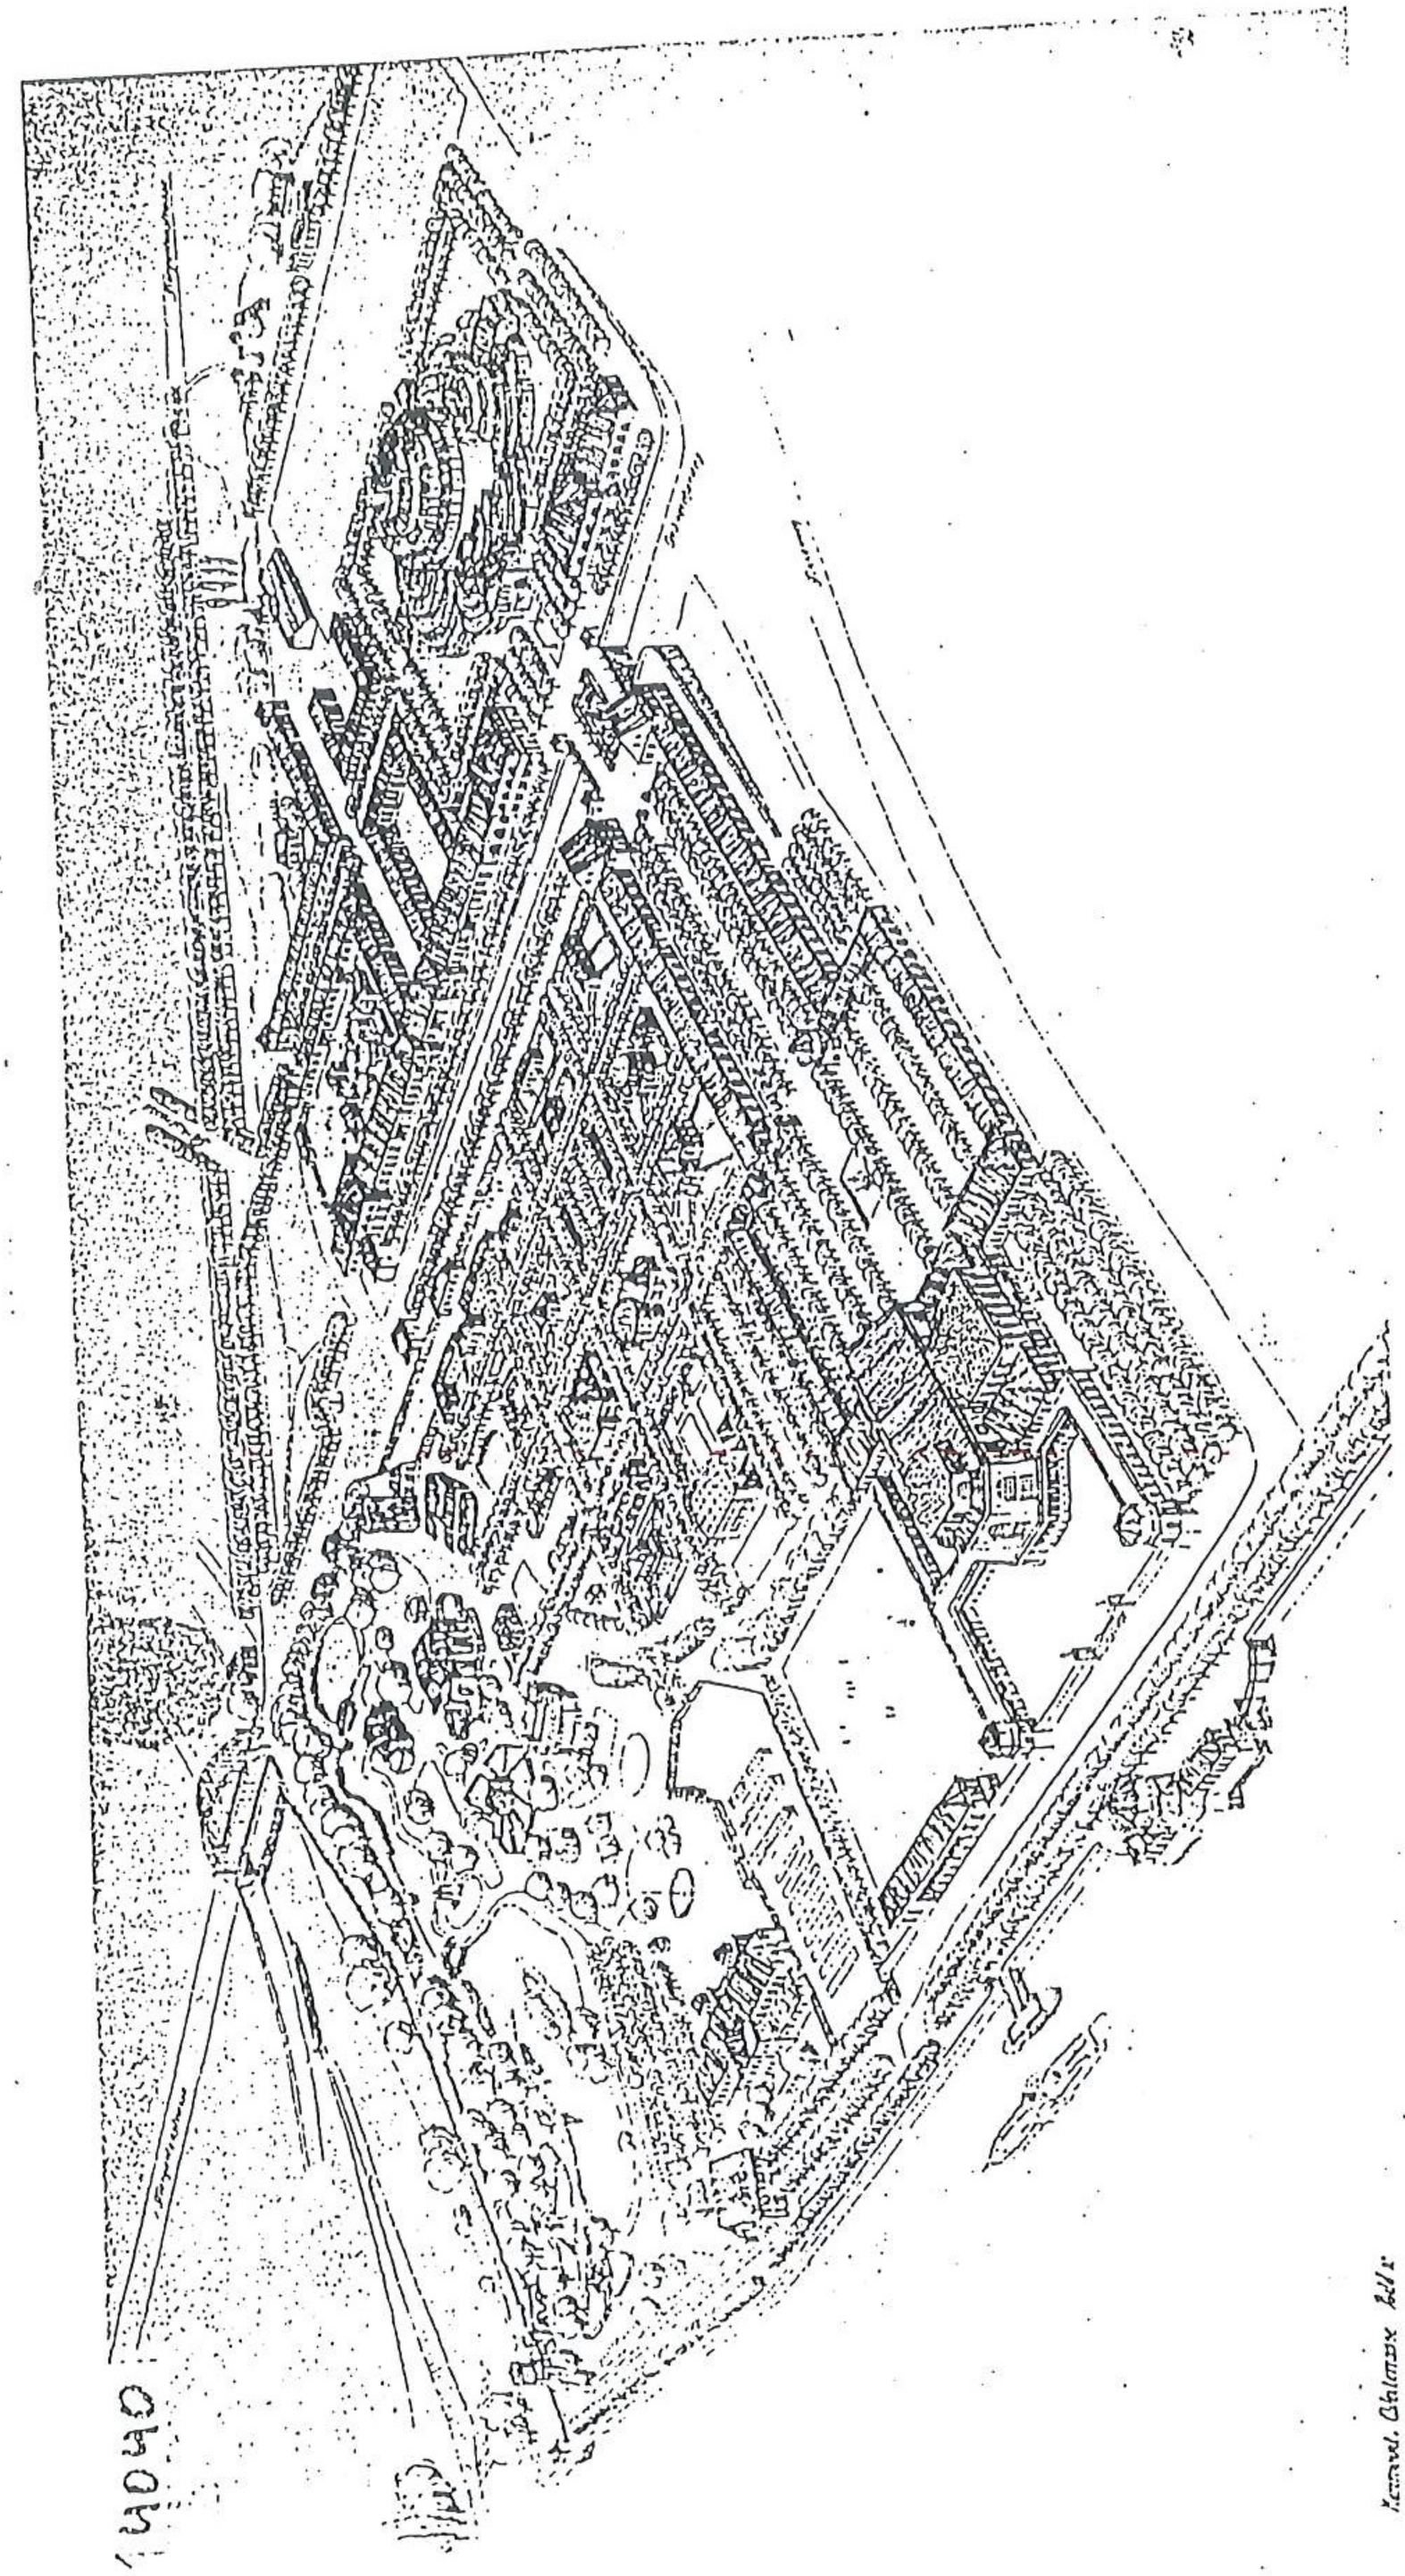

84. Tereny Wystawowe. Konkurs na rozplanowanie terenów i rozbudowę ogrodu zoologicznego. Projekt zakupiony autorstwa Th. Effenbergera motto "Oderterrase". Rysunek, widok z lotu ptaka od strony Odry, styczeń 1911 r., Biblioteka Uniwersytecka we Wrocławiu. Oddział Zbiorów Graficznych sygn.4040

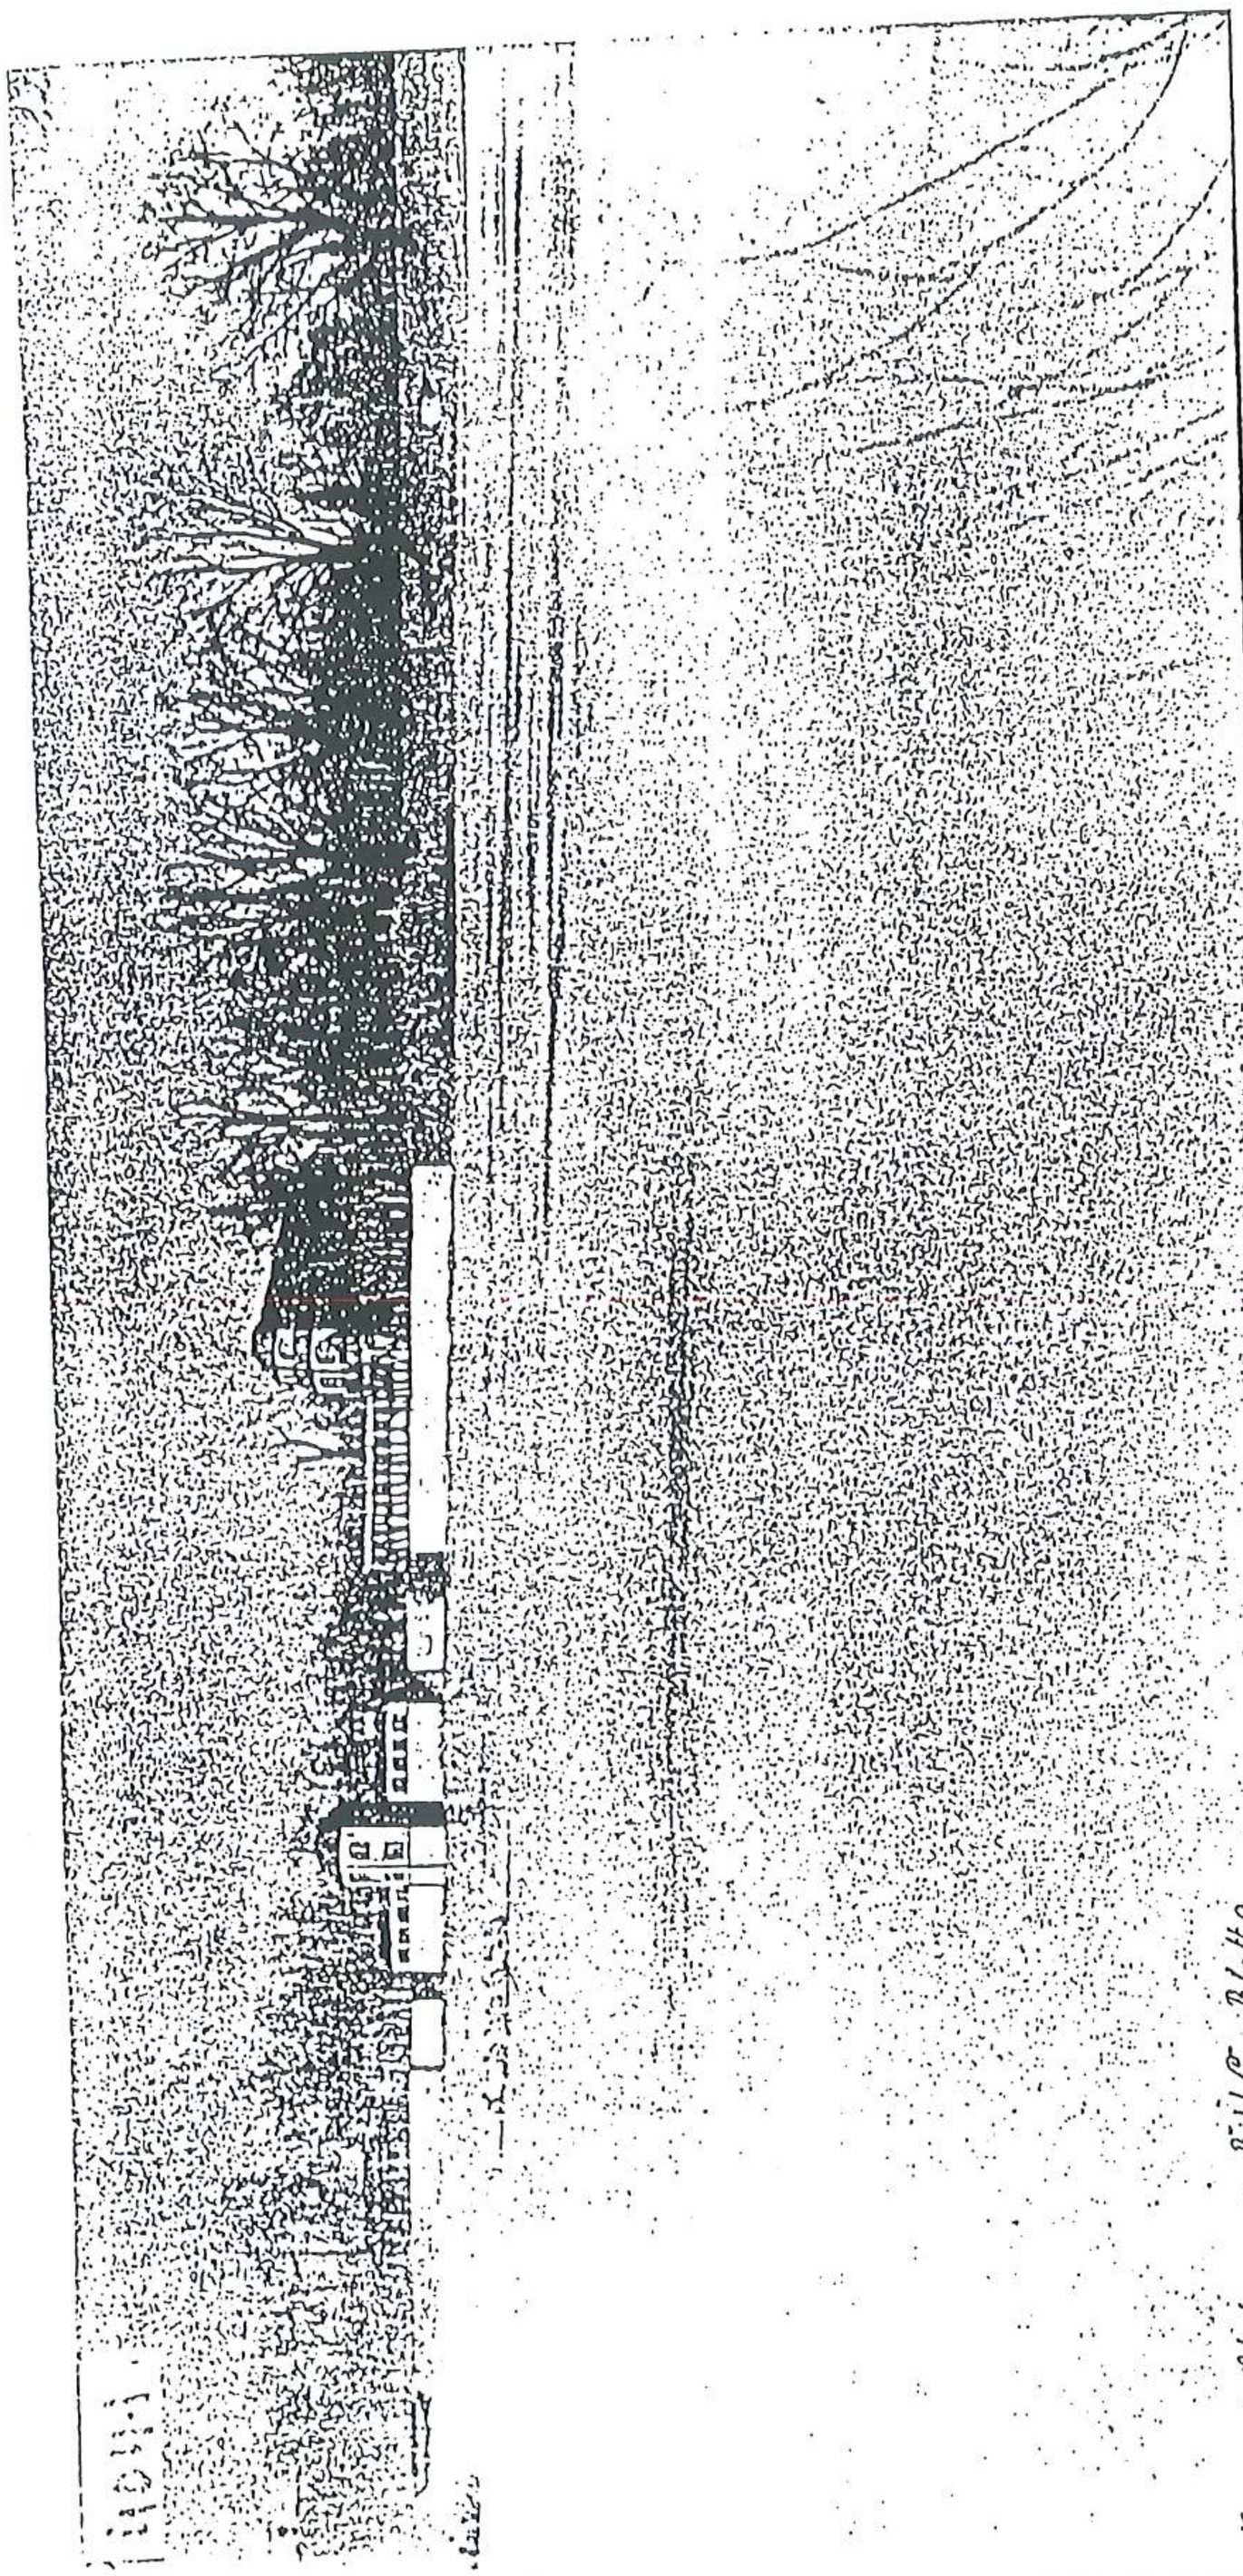

85. Tereny Wystawowe. Konkurs na rozplanowanie terenów i rozbudowę ogrodu zoologicznego. Projekt zakupiony autorstwa Th. Effenbergera motto "Oderterrase". Rysunek perspektywiczny, widok od strony Odry, styczeń 1911 r., Biblioteka Uniwersytecka we Wrocławiu. Oddział Zbiorów Graficznych sygn.4041

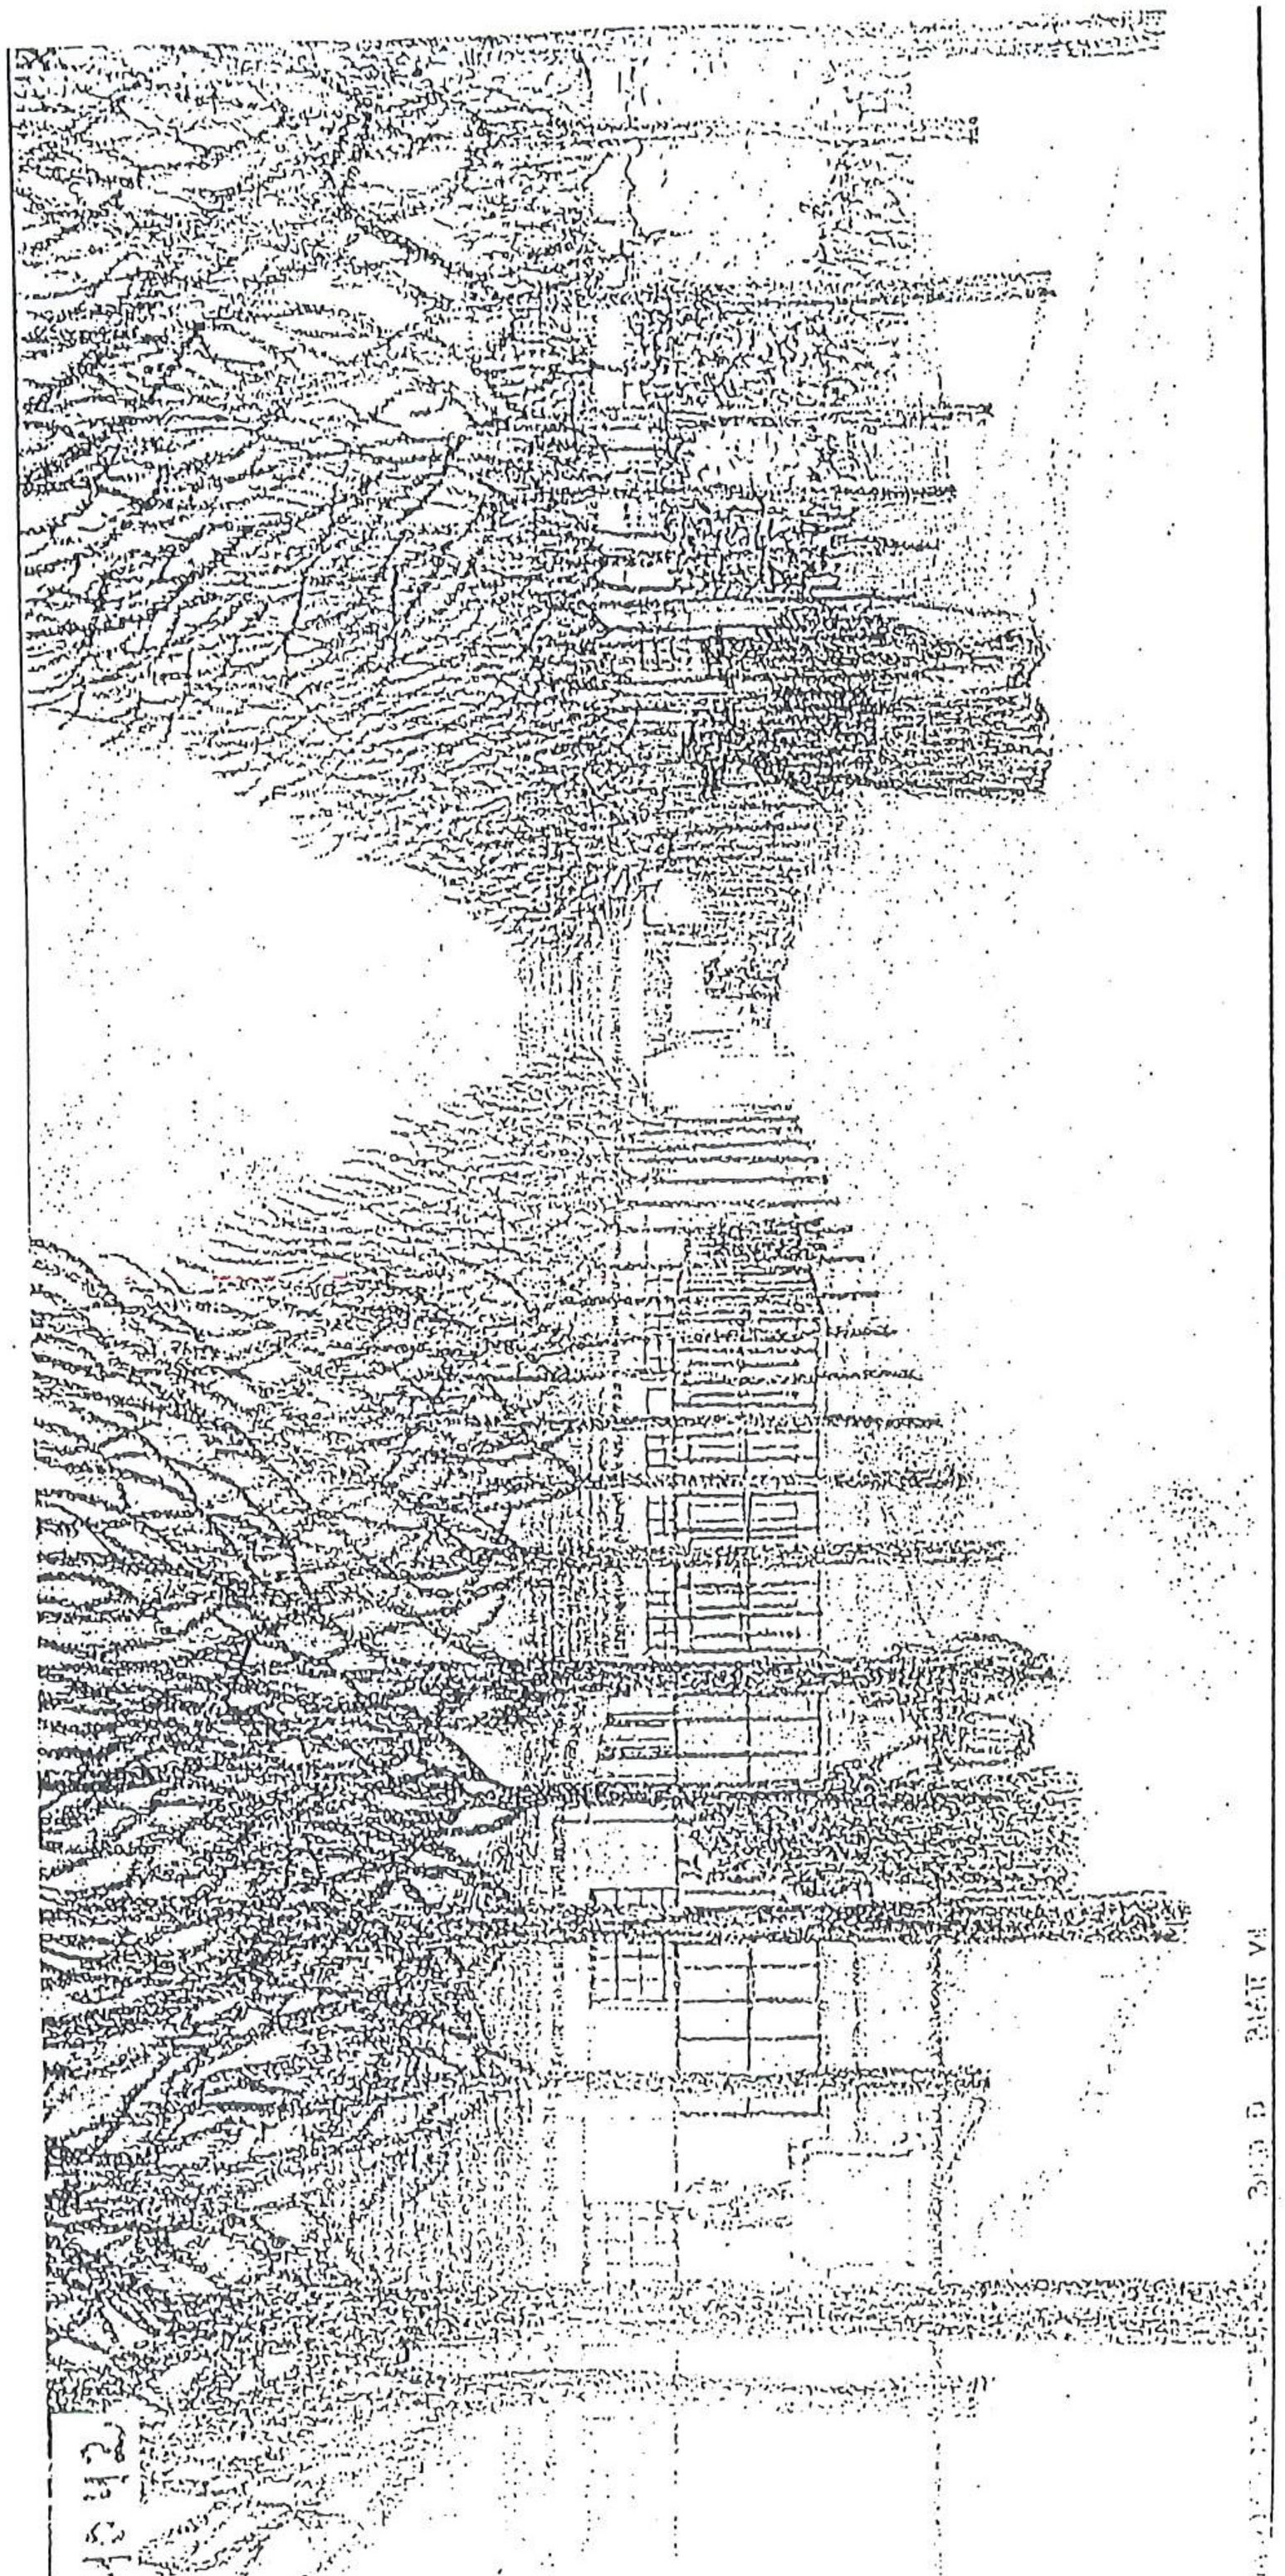

86. Tereny Wystawowe. Konkurs na rozplanowanie terenów i rozbudowę ogrod zoologicznego. Projekt zakupiony autorstwa Th. Effenbergera motto "Oderterrase' Rysunek perspektywiczny, widok alei z fragmentami pawilonów, styczeń 1911 r. Biblioteka Uniwersytecka we Wrocławiu. Oddział Zbiorów Graficznych sygn.4042

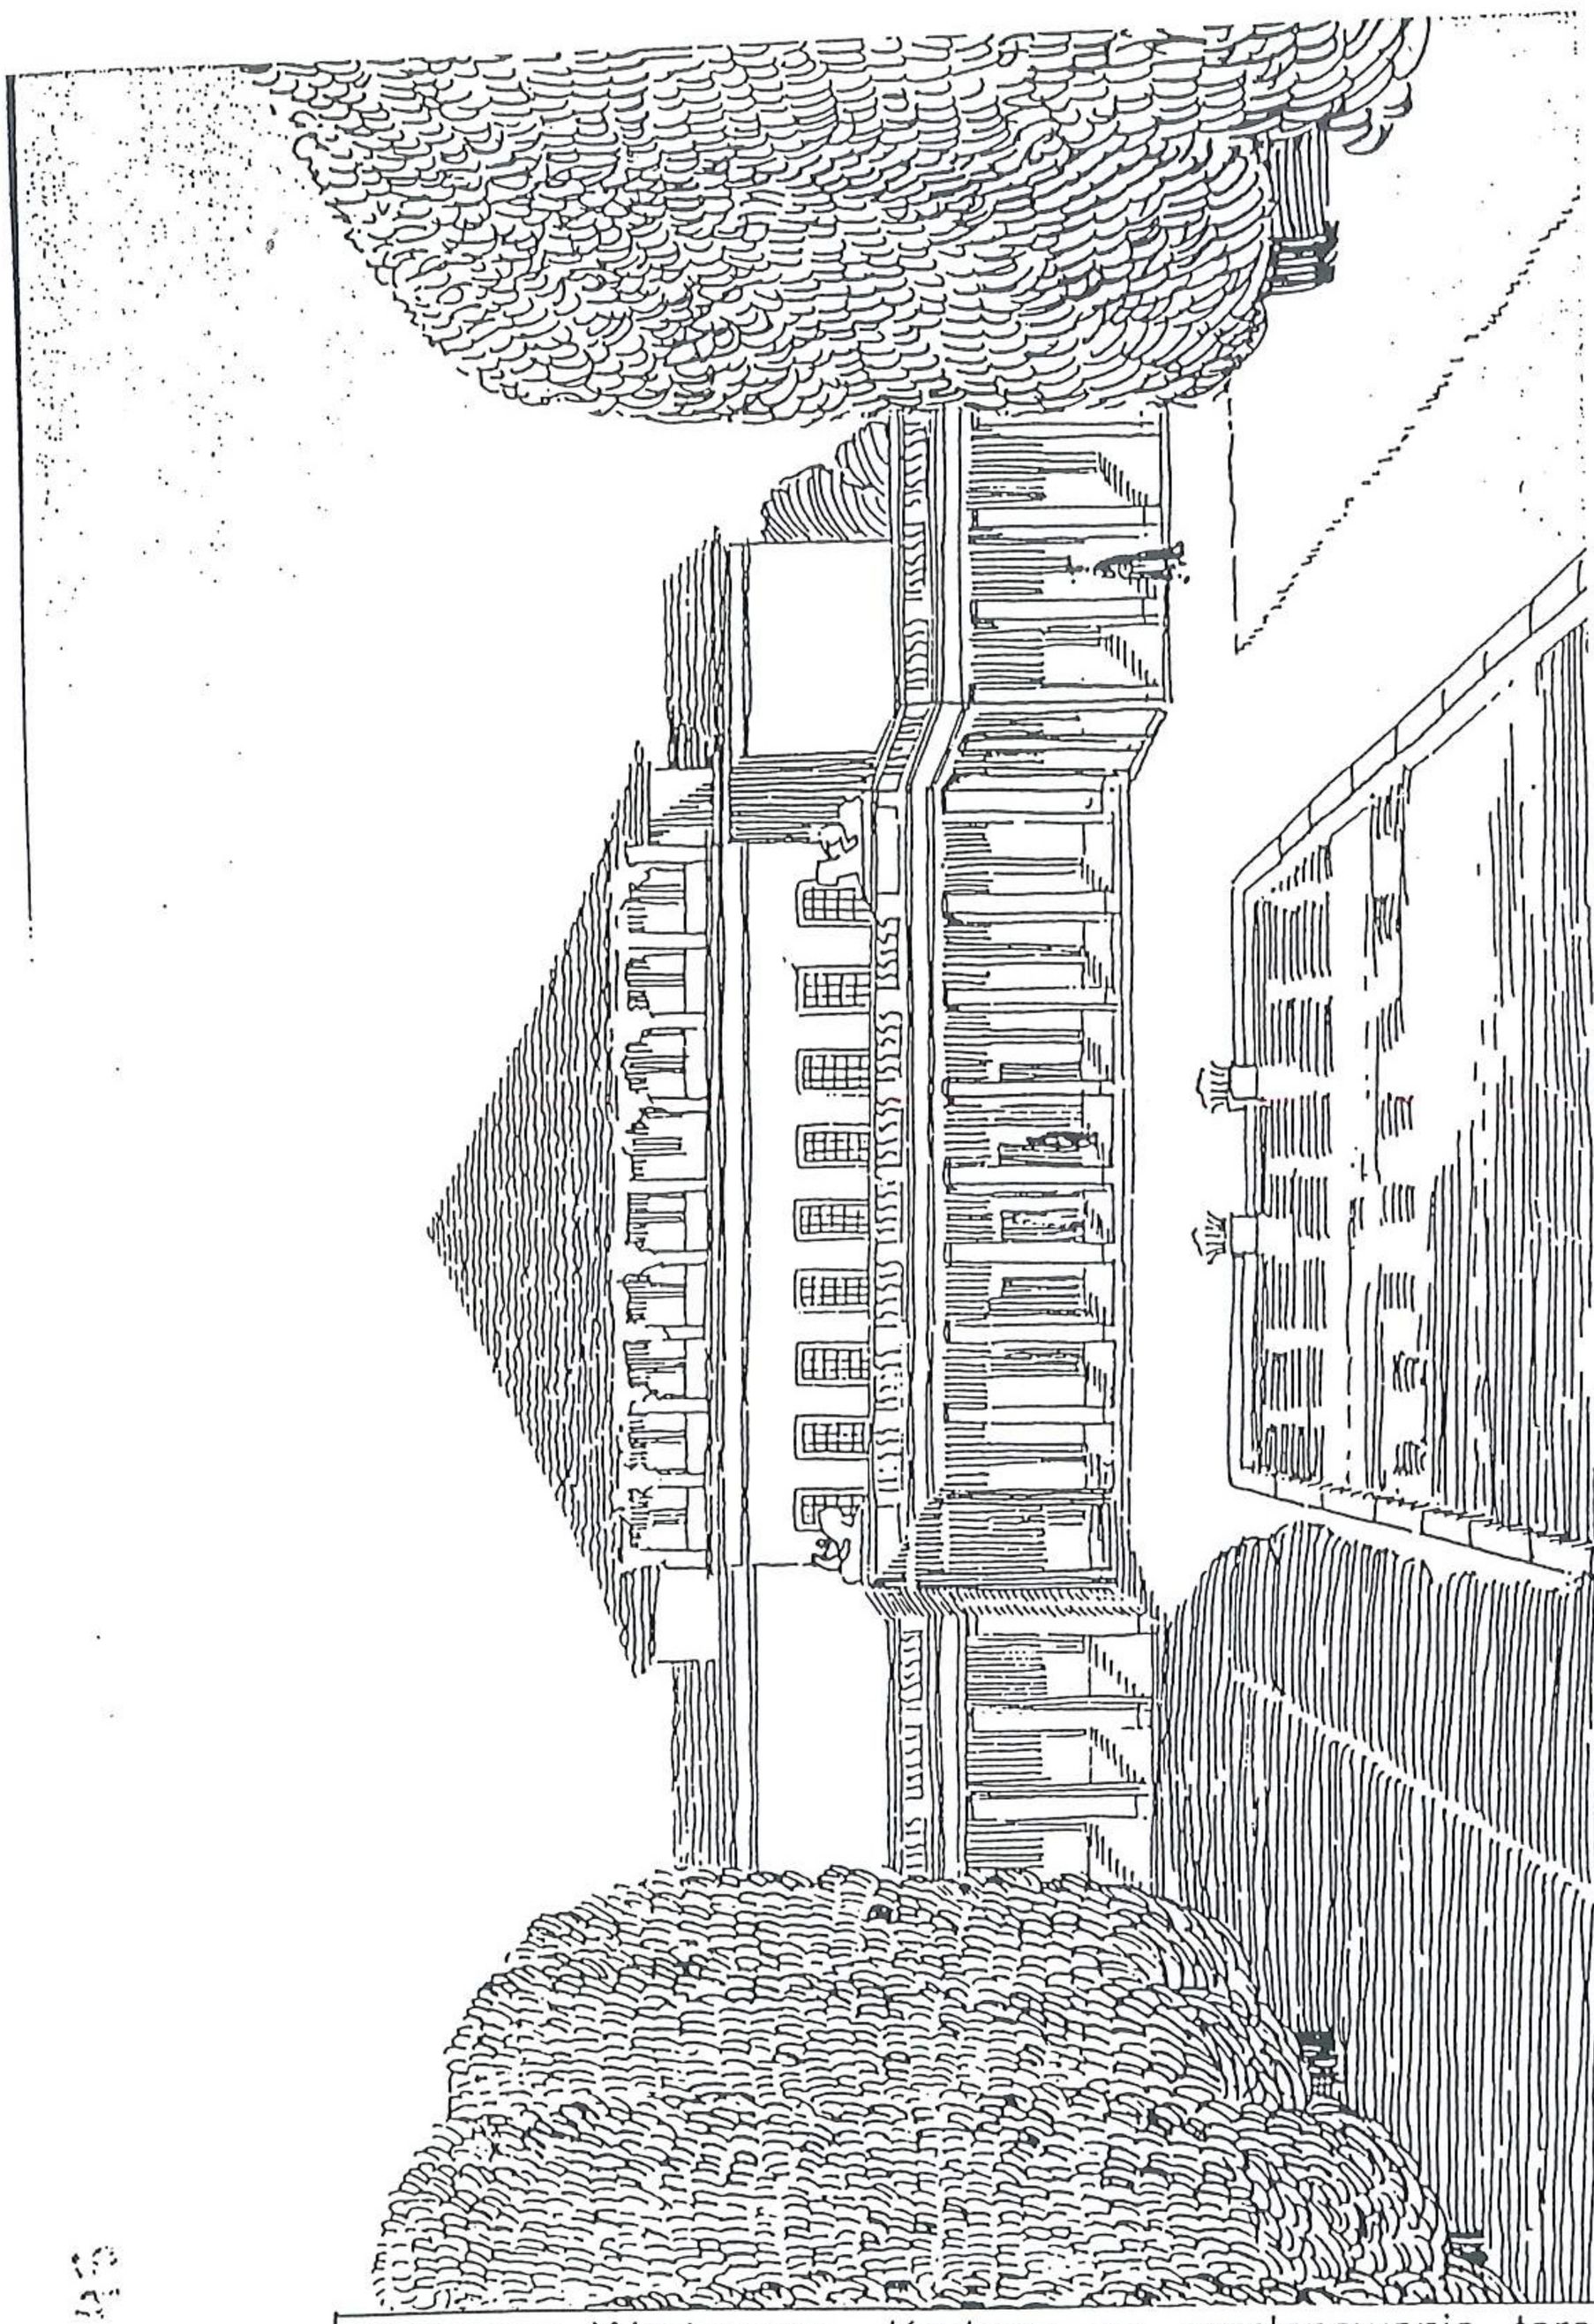

87.Tereny Wystawowe. Konkurs na rozplanowanie terenów i rozbudowę ogrod zoologicznego. Projekt zakupiony autorstwa Th. Effenbergera motto "Oderterrase Rysunek perspektywiczny, widok pawilonu elewacja północna w części południowe terenów, styczeń 1911 r., Biblioteka Uniwersytecka we Wrocławiu. Oddział Zbiorów Graficznych sygn.4043

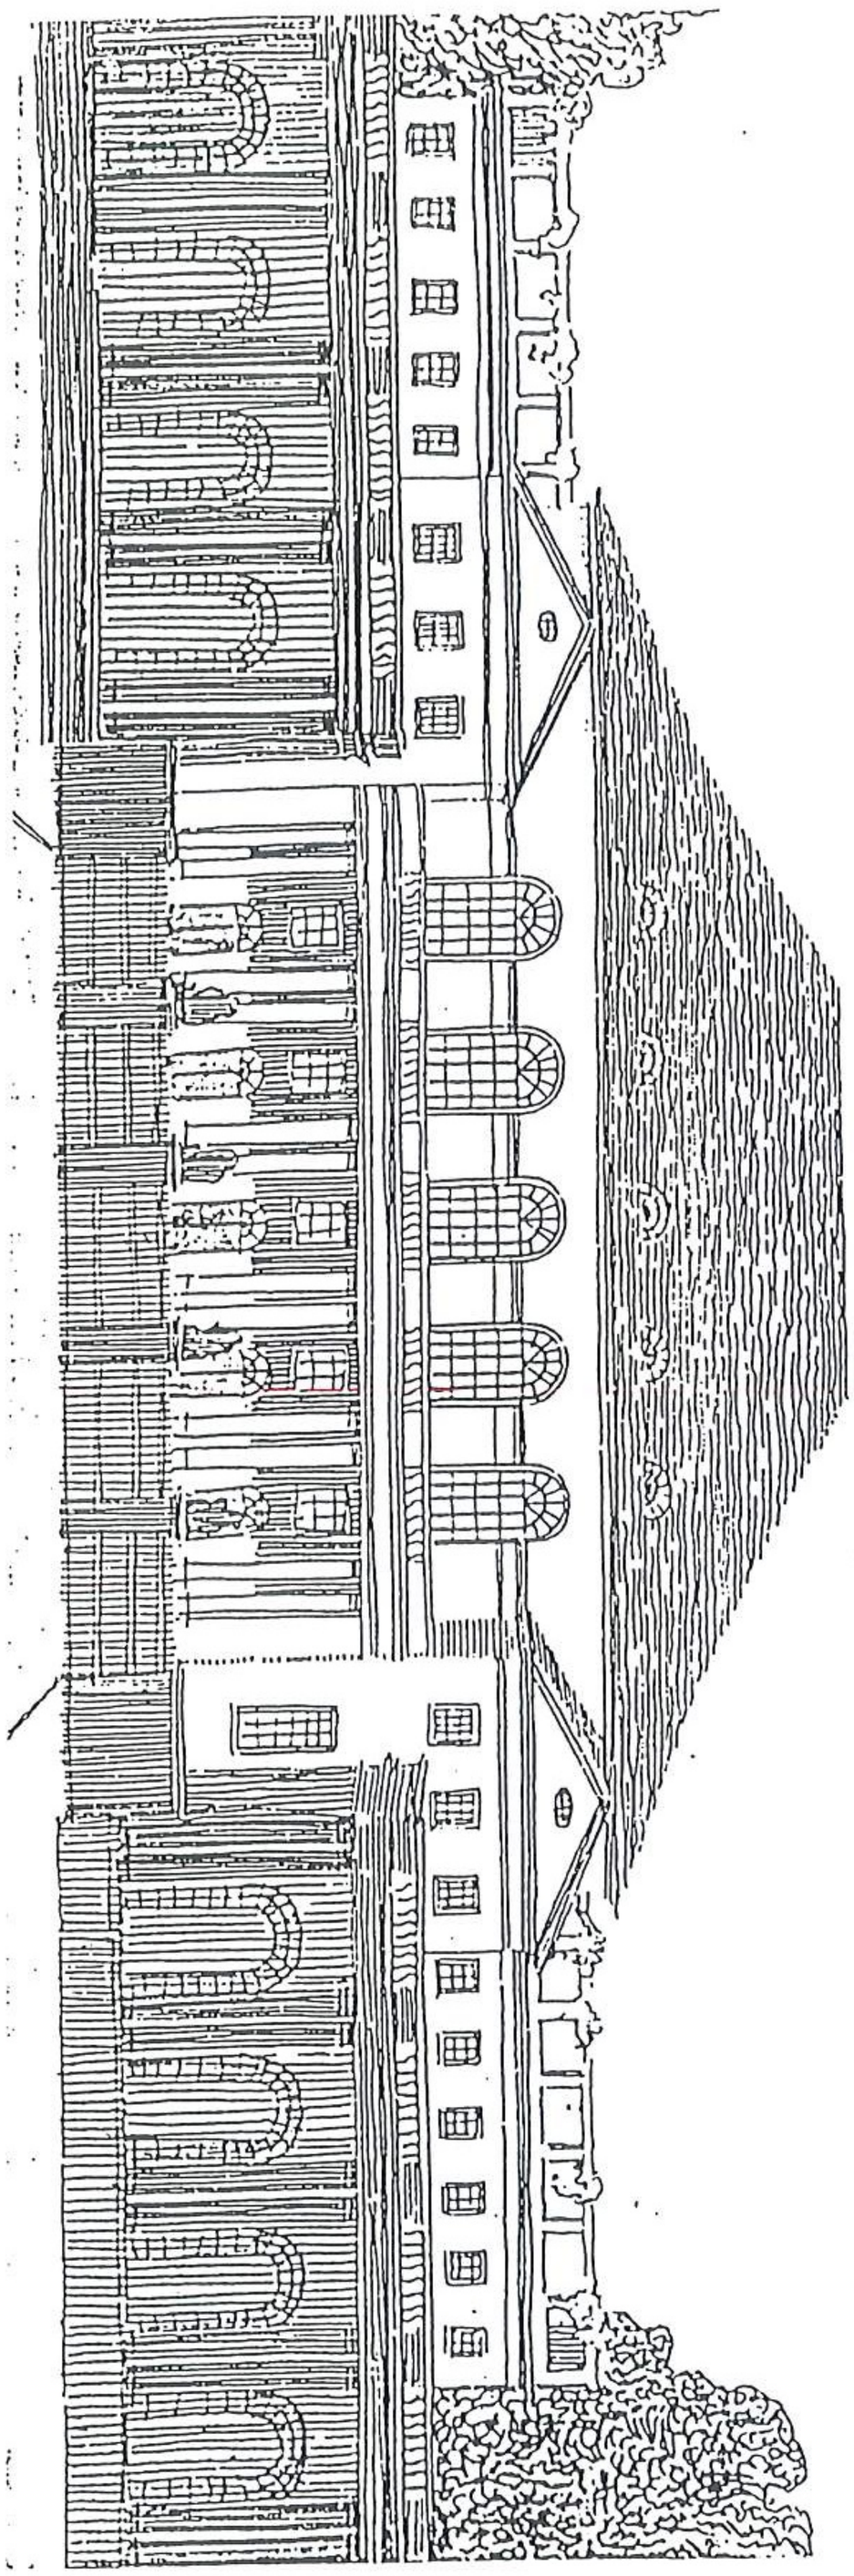

88. Tereny Wystawowe. Konkurs na rozplanowanie terenów i rozbudowę ogrod zoologicznego. Projekt zakupiony autorstwa Th. Effenbergera motto "Oderterrase Rysunek perspektywiczny, widok pawilonu elewacja, styczeń 1911 r., Biblioteka Uniwersytecka we Wrocławiu. Oddział Zbiorów Graficznych sygn.4044

89 Tereny Wystawowe. Niezrealizowany projekt M. Berga ukształtowania terenów oraz ogrodu ZOO. Widok z lotu ptaka, rysunek ze stycznia 1911 r. "Schlesien" Jg. IV. [illegible] wkładka pomiędzy stroną 206 a 207

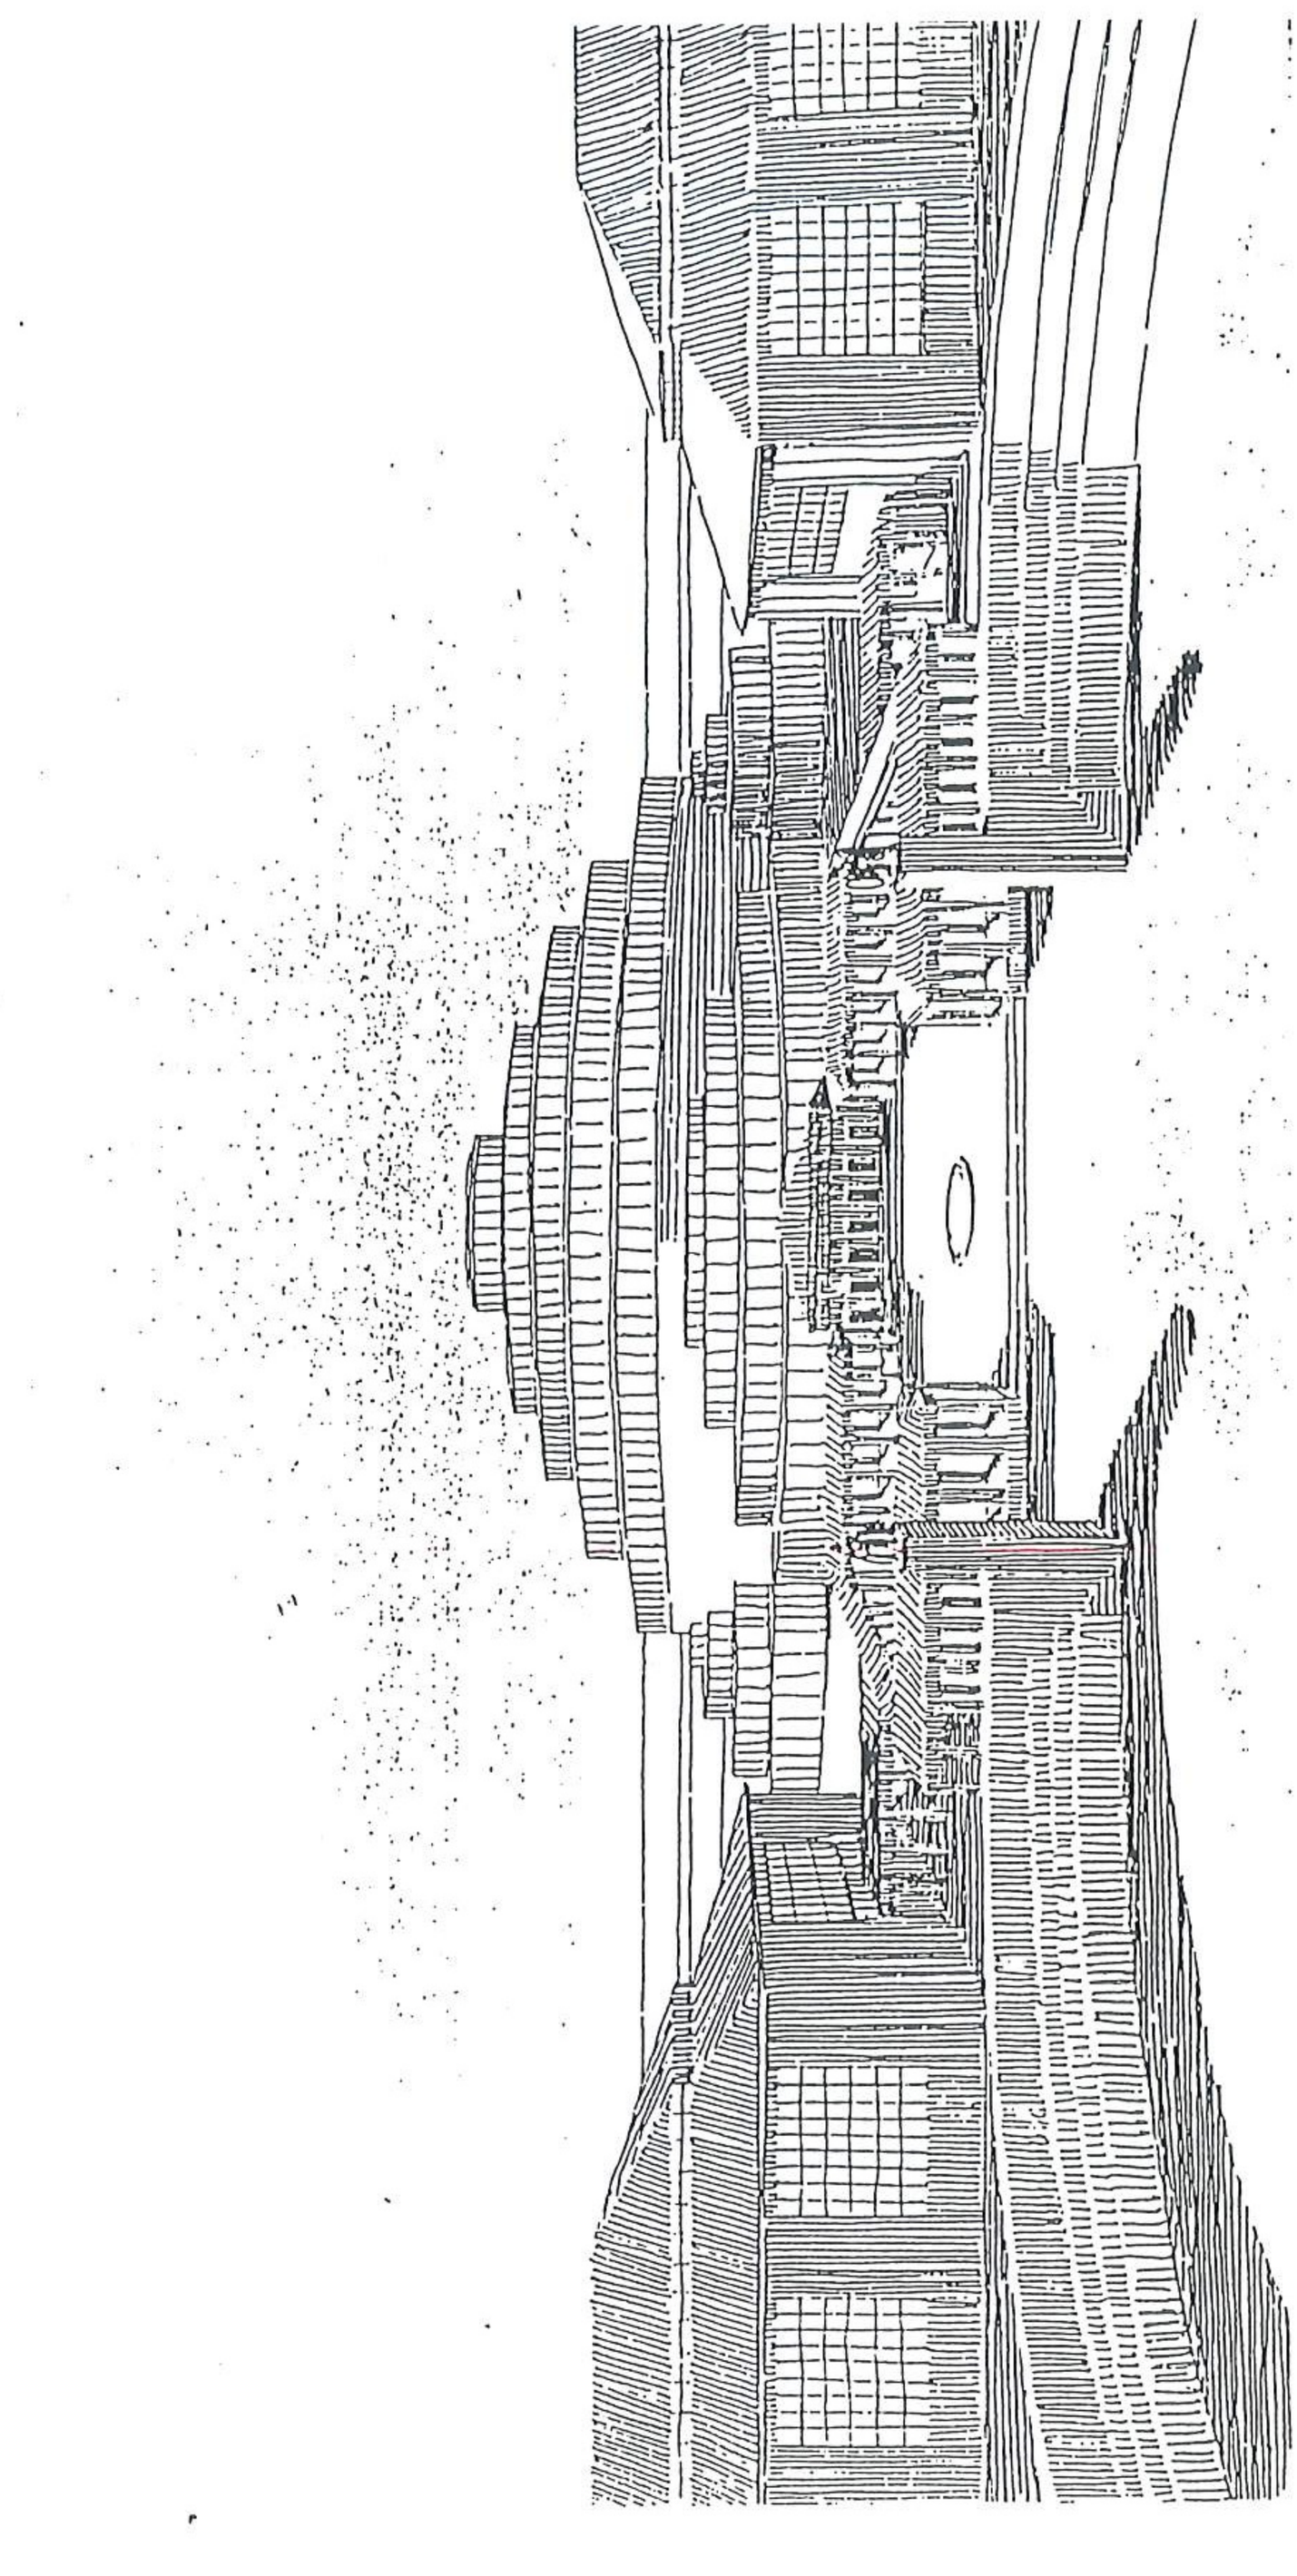

90. Tereny Wystawowe. Niezrealizowany projekt [redacted] ukształtowania terenów o ogrodu ZOO. Fragment wejścia głównego na tereny wystawowe, inna wersja projektowa. Fotografia z rysunku, ze stycznia 1911 r., Biblioteka Uniwersytecka we Wrocławiu sygn. 4045

91. Wystawa Stulecia. Rozplanowanie wystawy. Plan sytuacyjny hali stulecia z zaznaczonym obszarem przyszłych terenów wystawowych. Reprodukcja z diapozytywu, który był wykonany do referatu M. Berga o Hali Stulecia wygłoszonego 24 lutego 1911 r.w: Muzeum Narodowe we Wrocławiu, Zbiory Specjalne sygn. 2488-2493

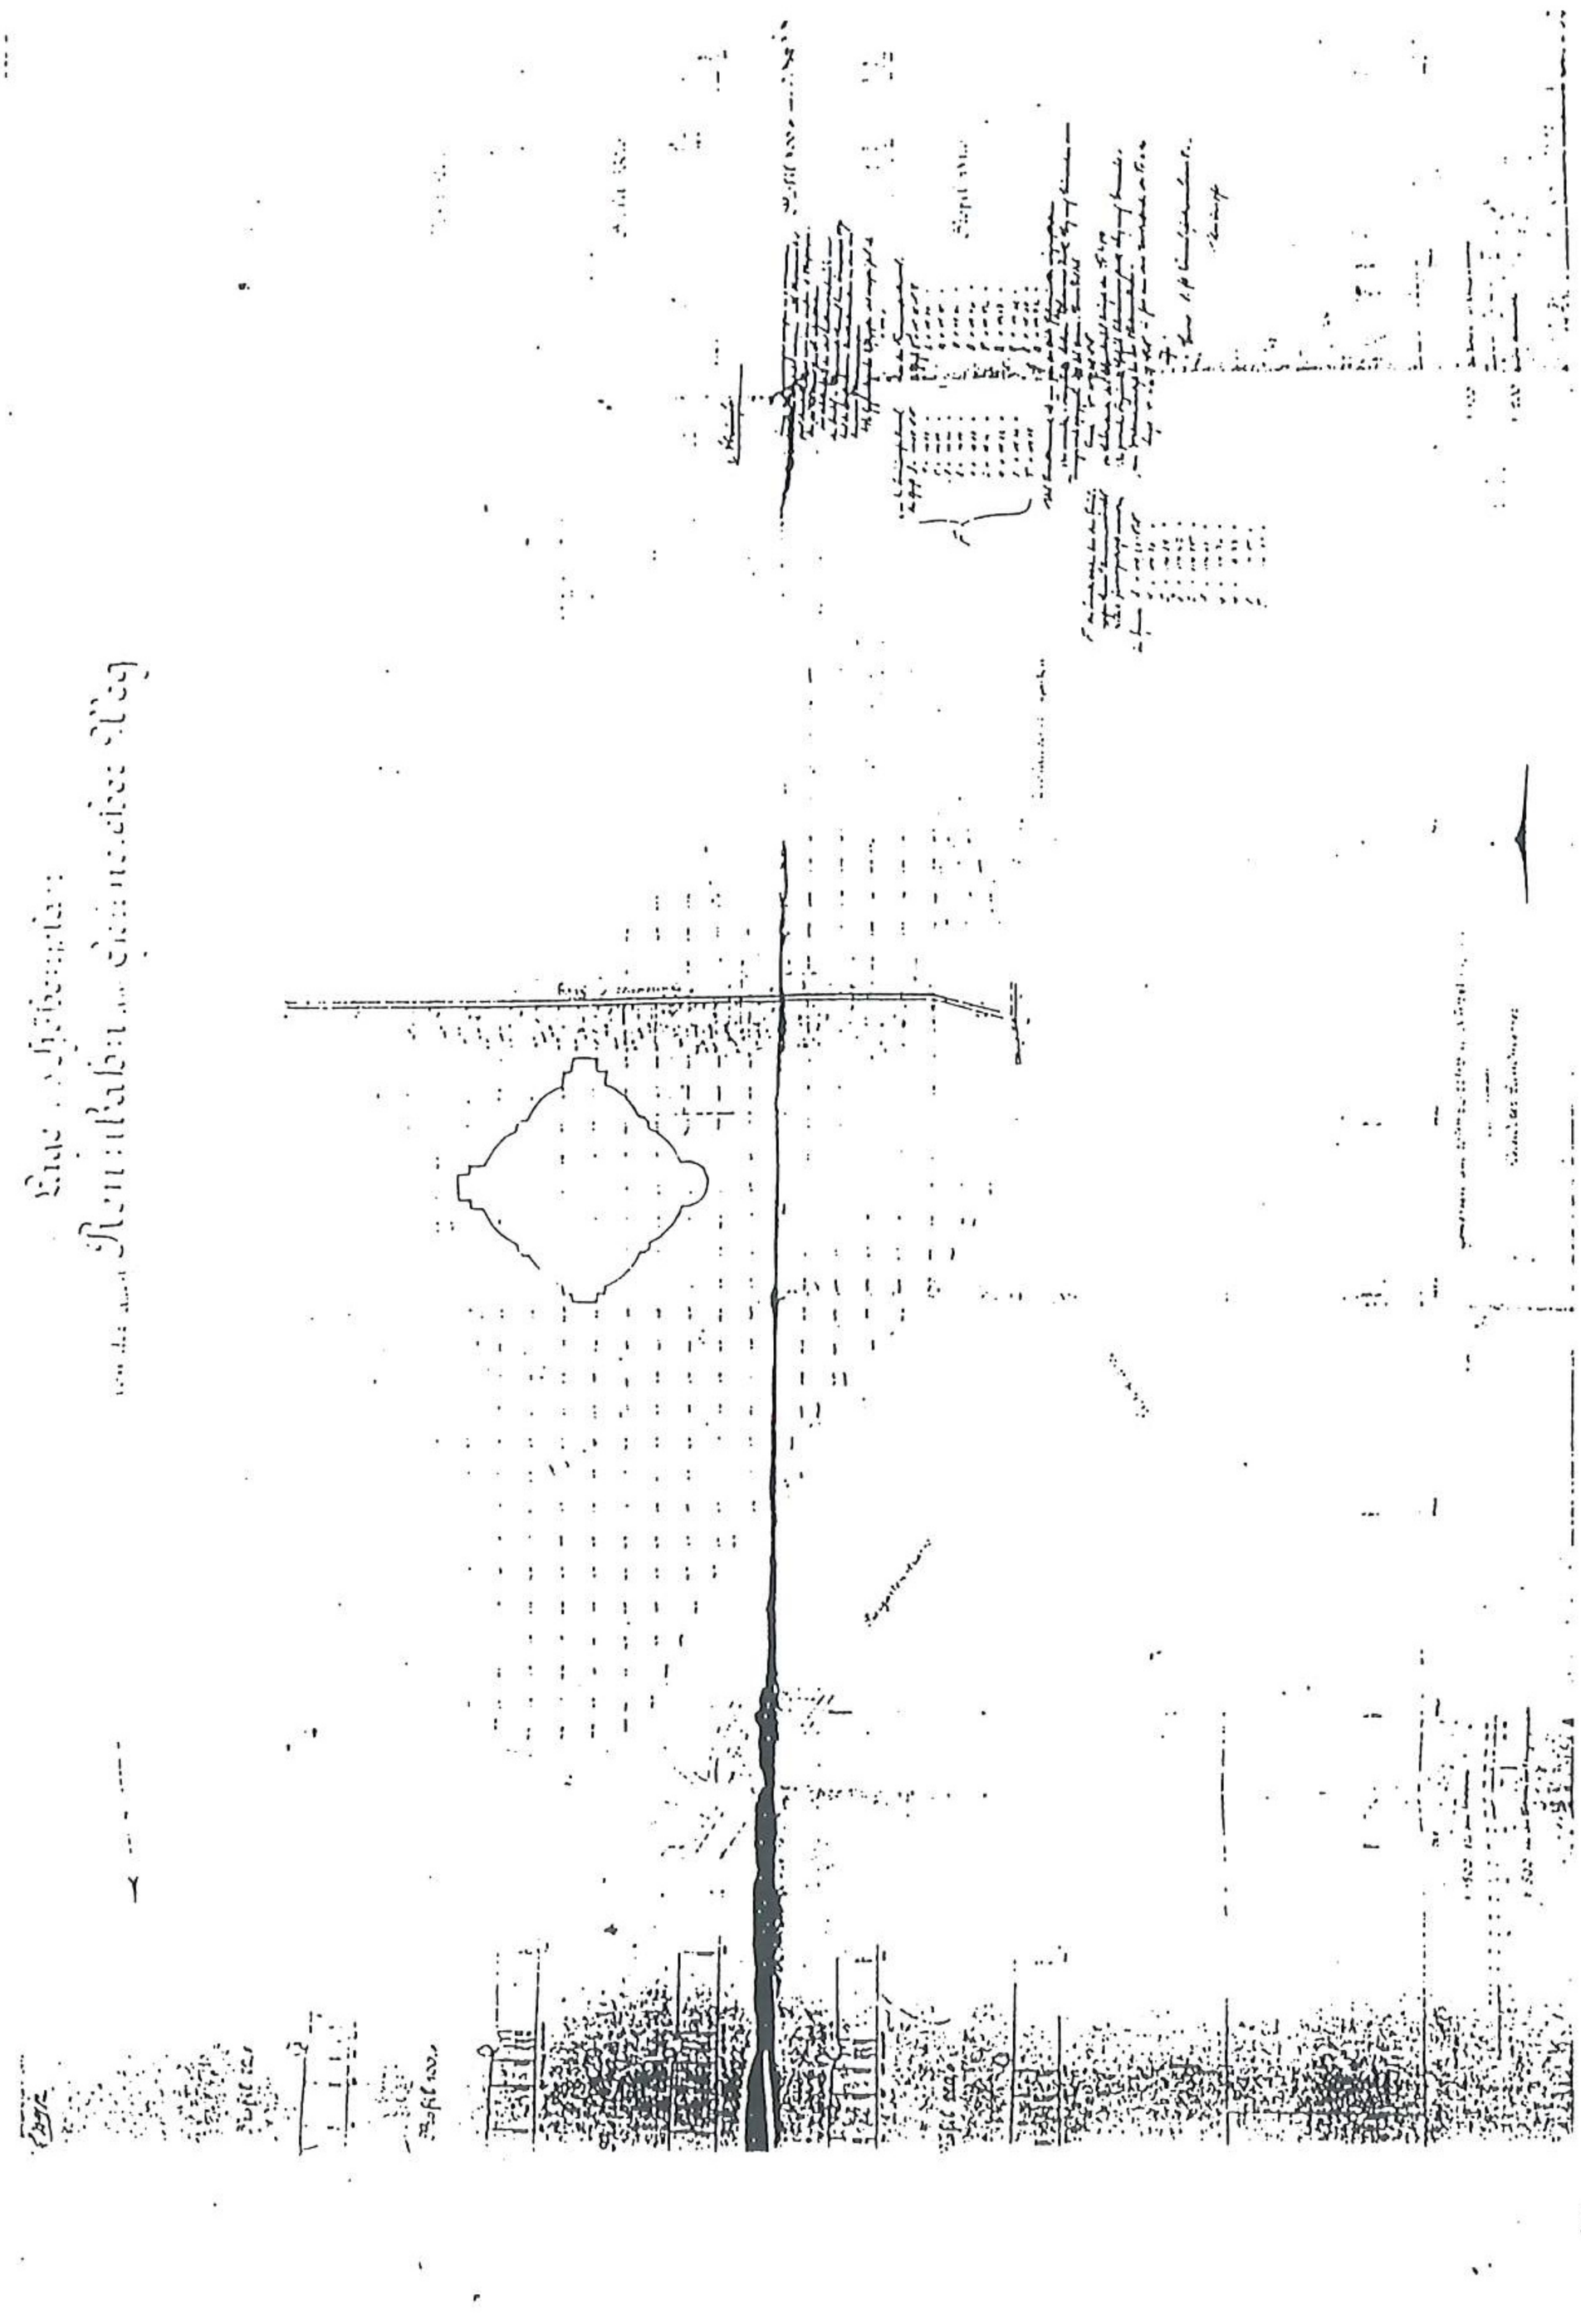

92. Wystawa Stulecia. Rozplanowanie wystawy. Projekt kanalizacji wzdłuż ulicy (obecnie Wróblewskiego) 1911.04.24, w skali: 1:1500 APW. AmW. sygn. 17030

...erungen
ne befinden
den Seiten
les Führers.

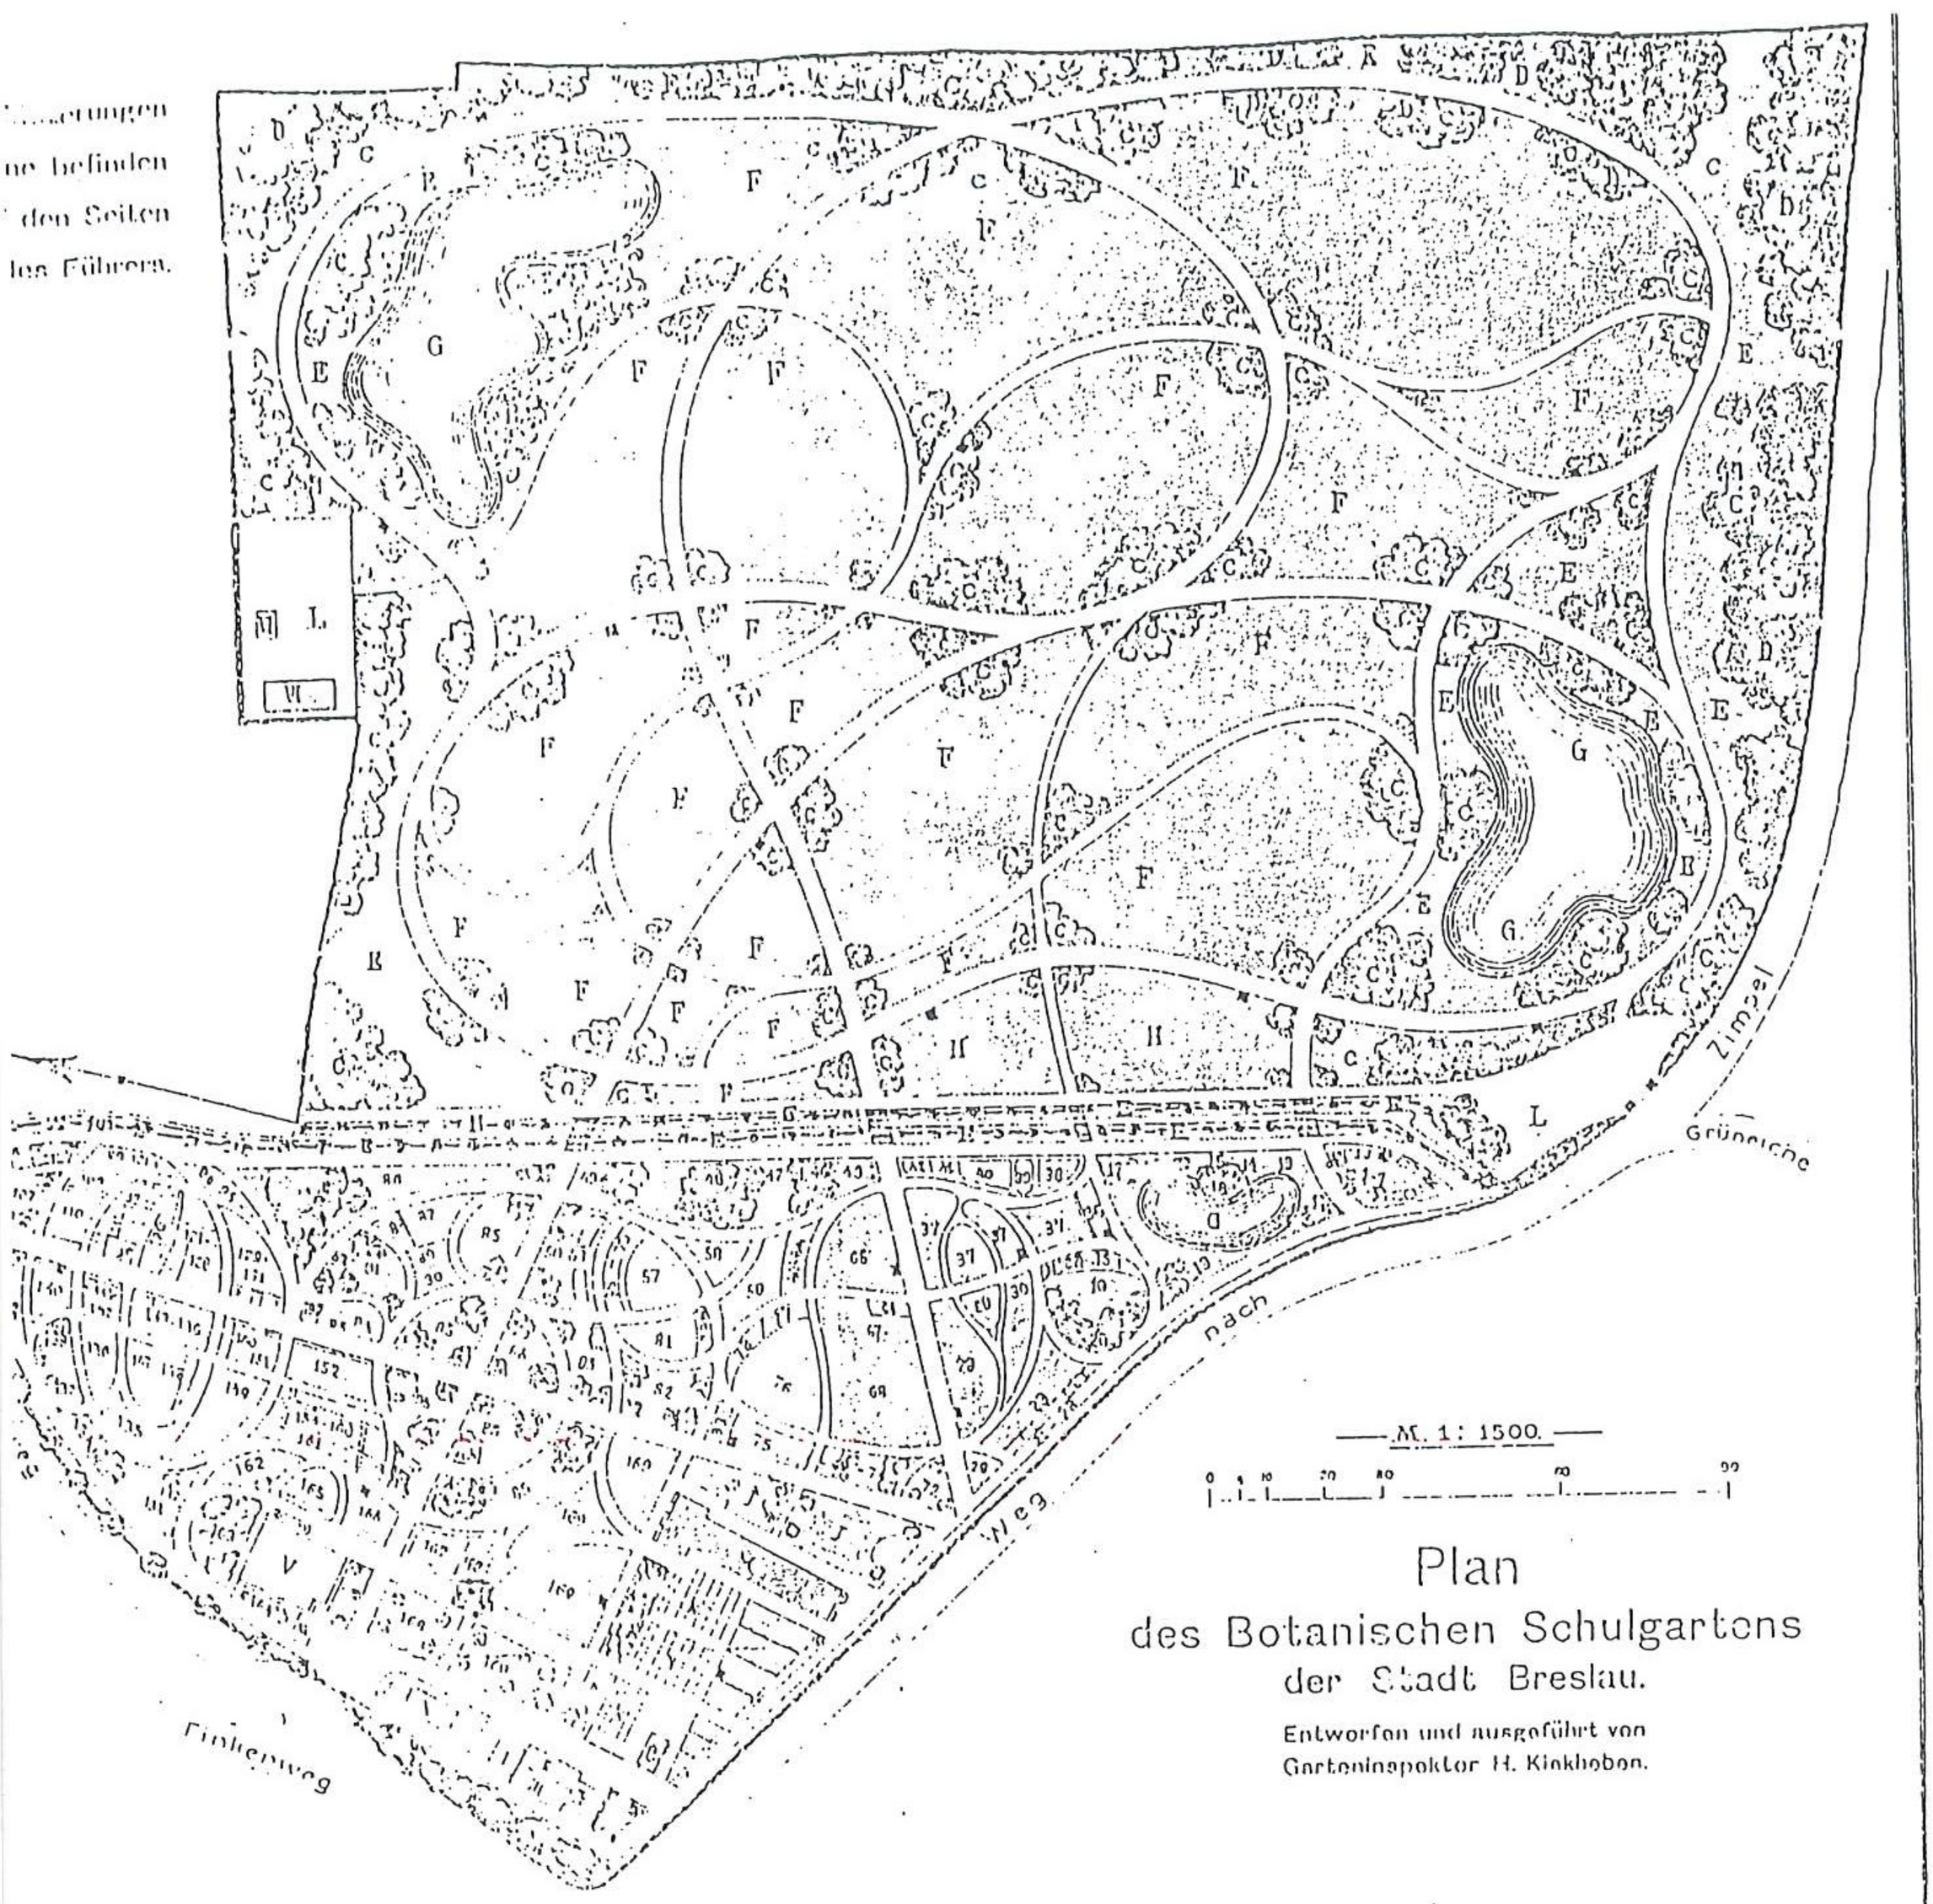

M. 1 : 1500.

0 5 10 20 40 60 80

Plan
des Botanischen Schulgartens der Stadt Breslau.

Entworfen und ausgeführt von
Gartenlnspektor H. Klekhoben.

93. Projekt rozwoju Szkolnego Ogrodu Botanicznego. H. Klekheben, 1912 r. Repro
Schiff J · Führer durch den Botanischen Schulgarten der Stadt Breslau Breslau 191

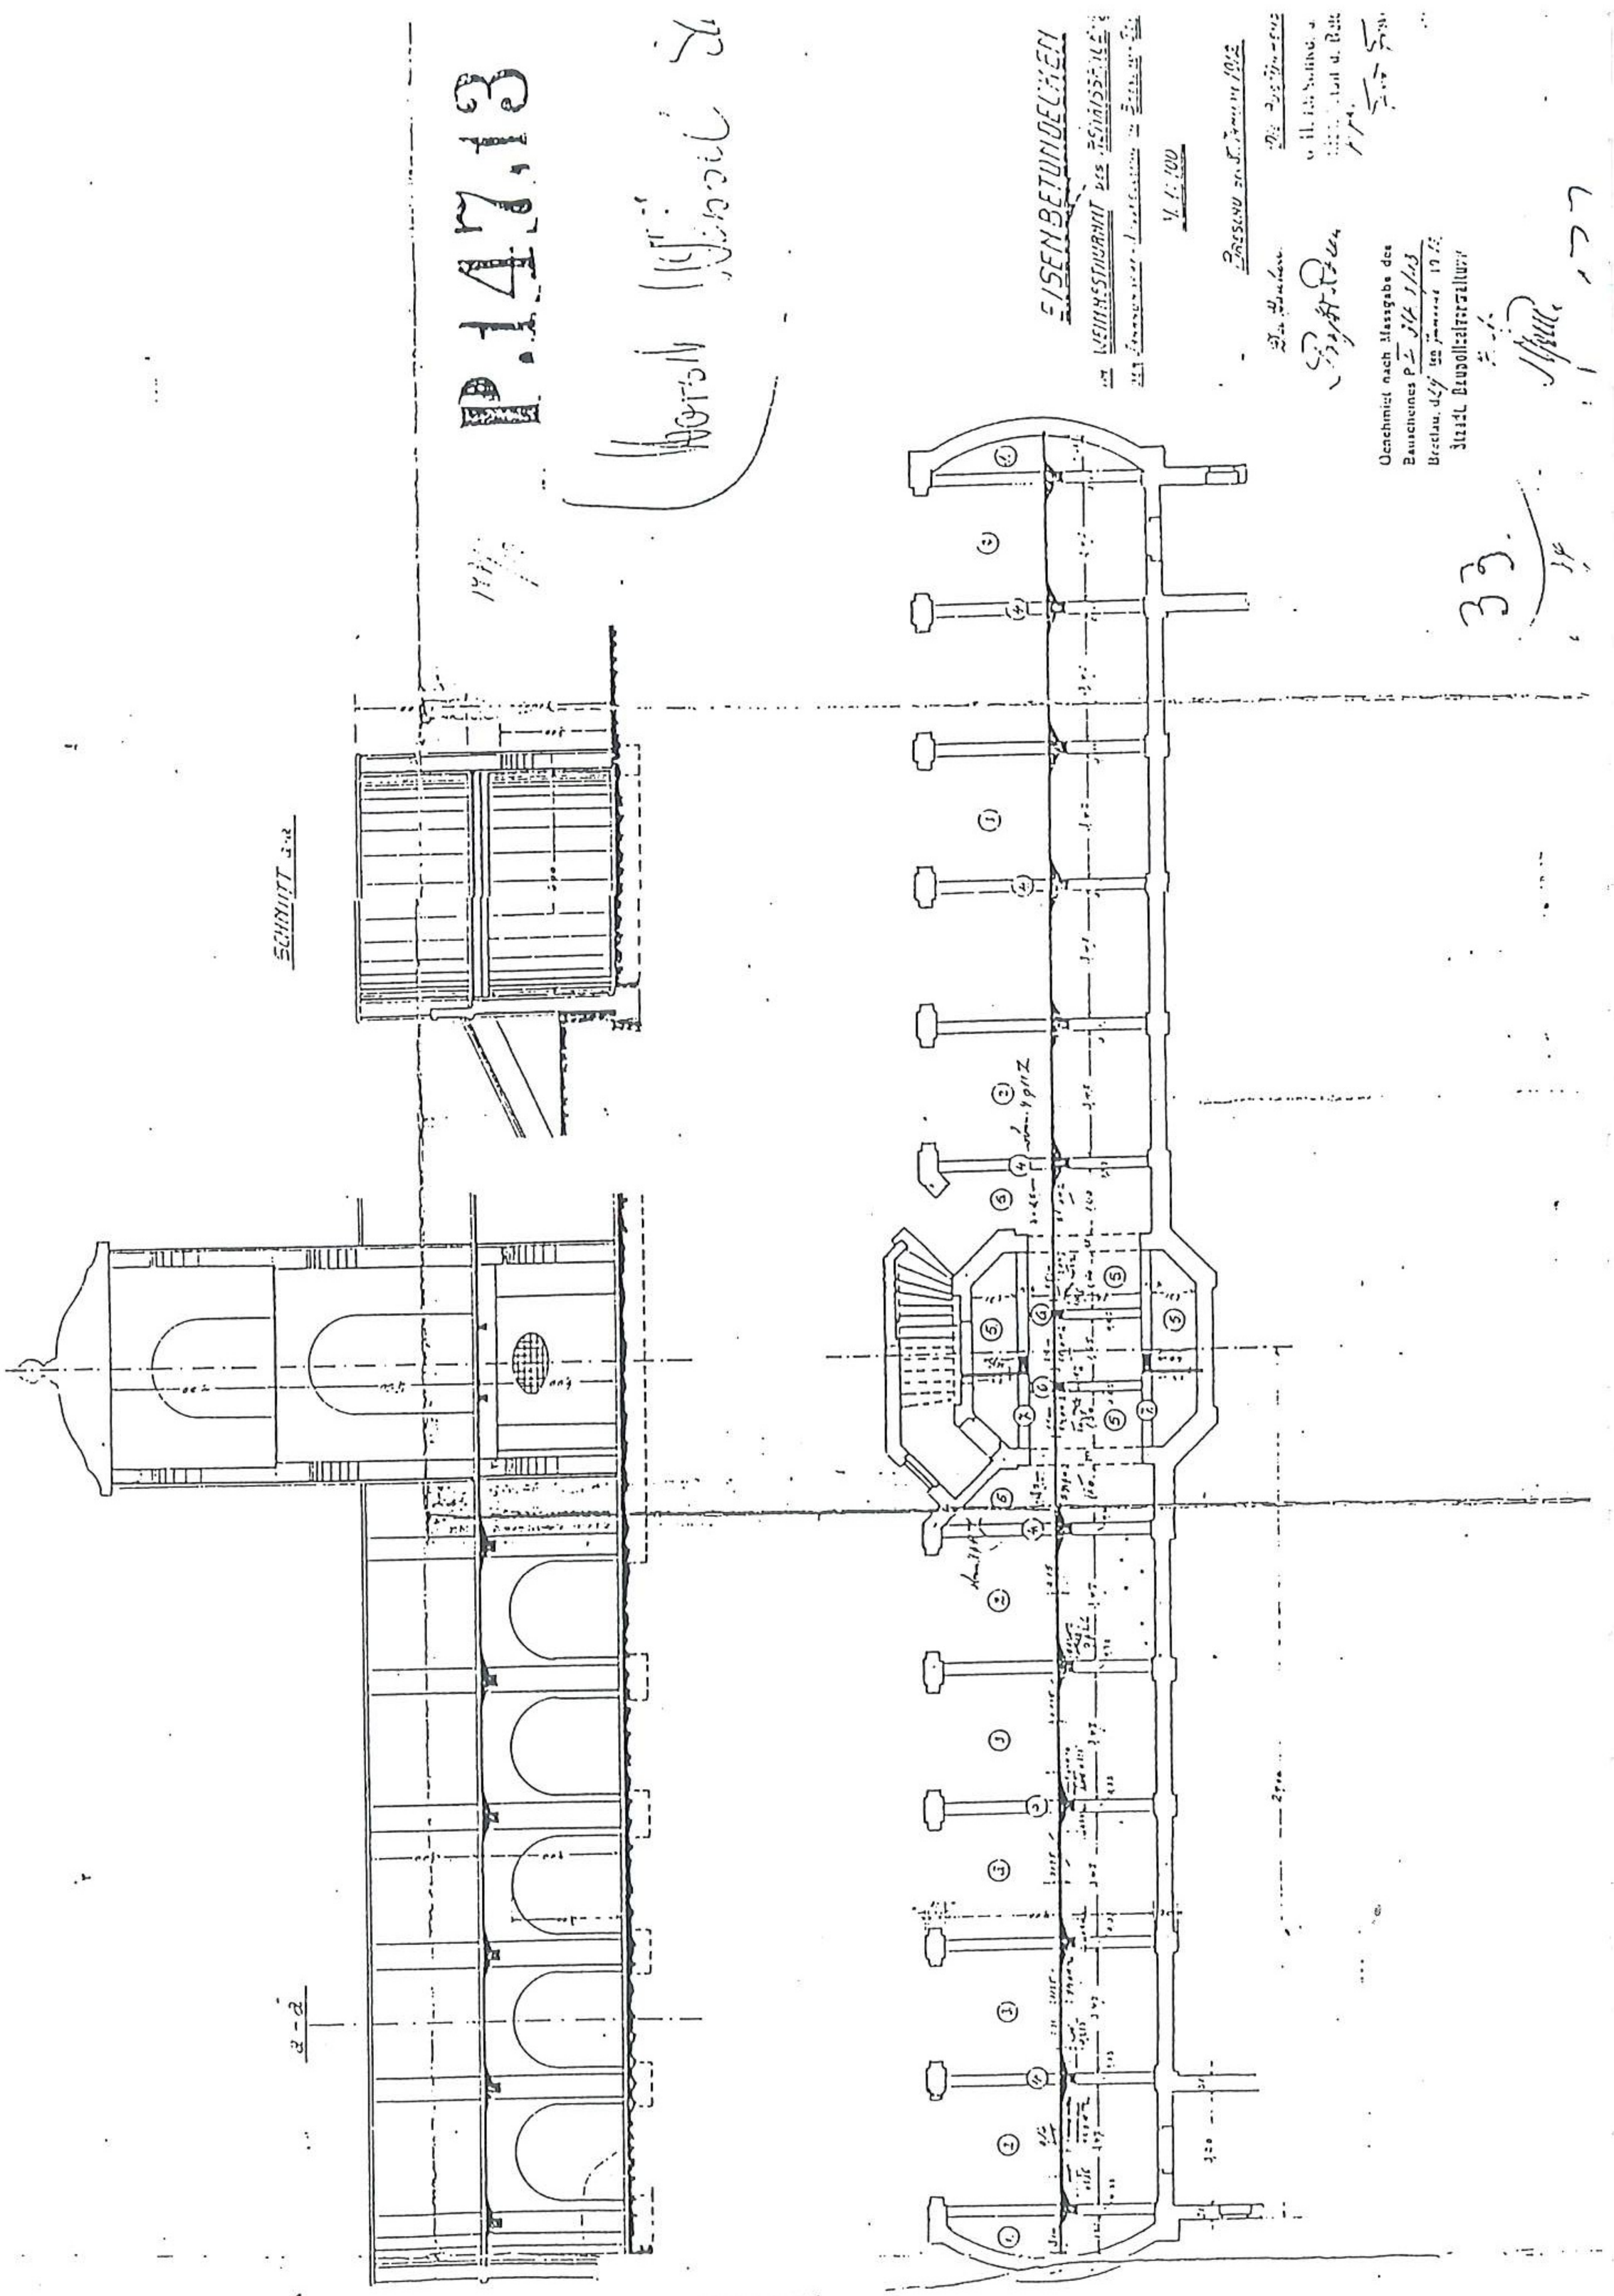

94.Wystawa Stulecia. Wystawa Sztuki Ogrodowej. Ogrody Historyczne. Ogró Renesansowy. Winiarnia. Rzut poziomy, przekroje a-a, a-a., z: 1912.01.08, F. Rose: F. Francken, C.H. Jerschke G.m.b.H., Eisenbeton- u. Betonbau, w skali: 1:10(ABMW sygn. H632

95 Wystawa Stulecia. Rozplanowanie wystawy. Tereny wystawowe. widok z lotu ptaka
owasz - widokówka z ok maja 1912 roku. Biblioteka Uniwersytecka we Wrocławiu
Sygn. akt Sleb. I 112/61 syg. Yb 2283

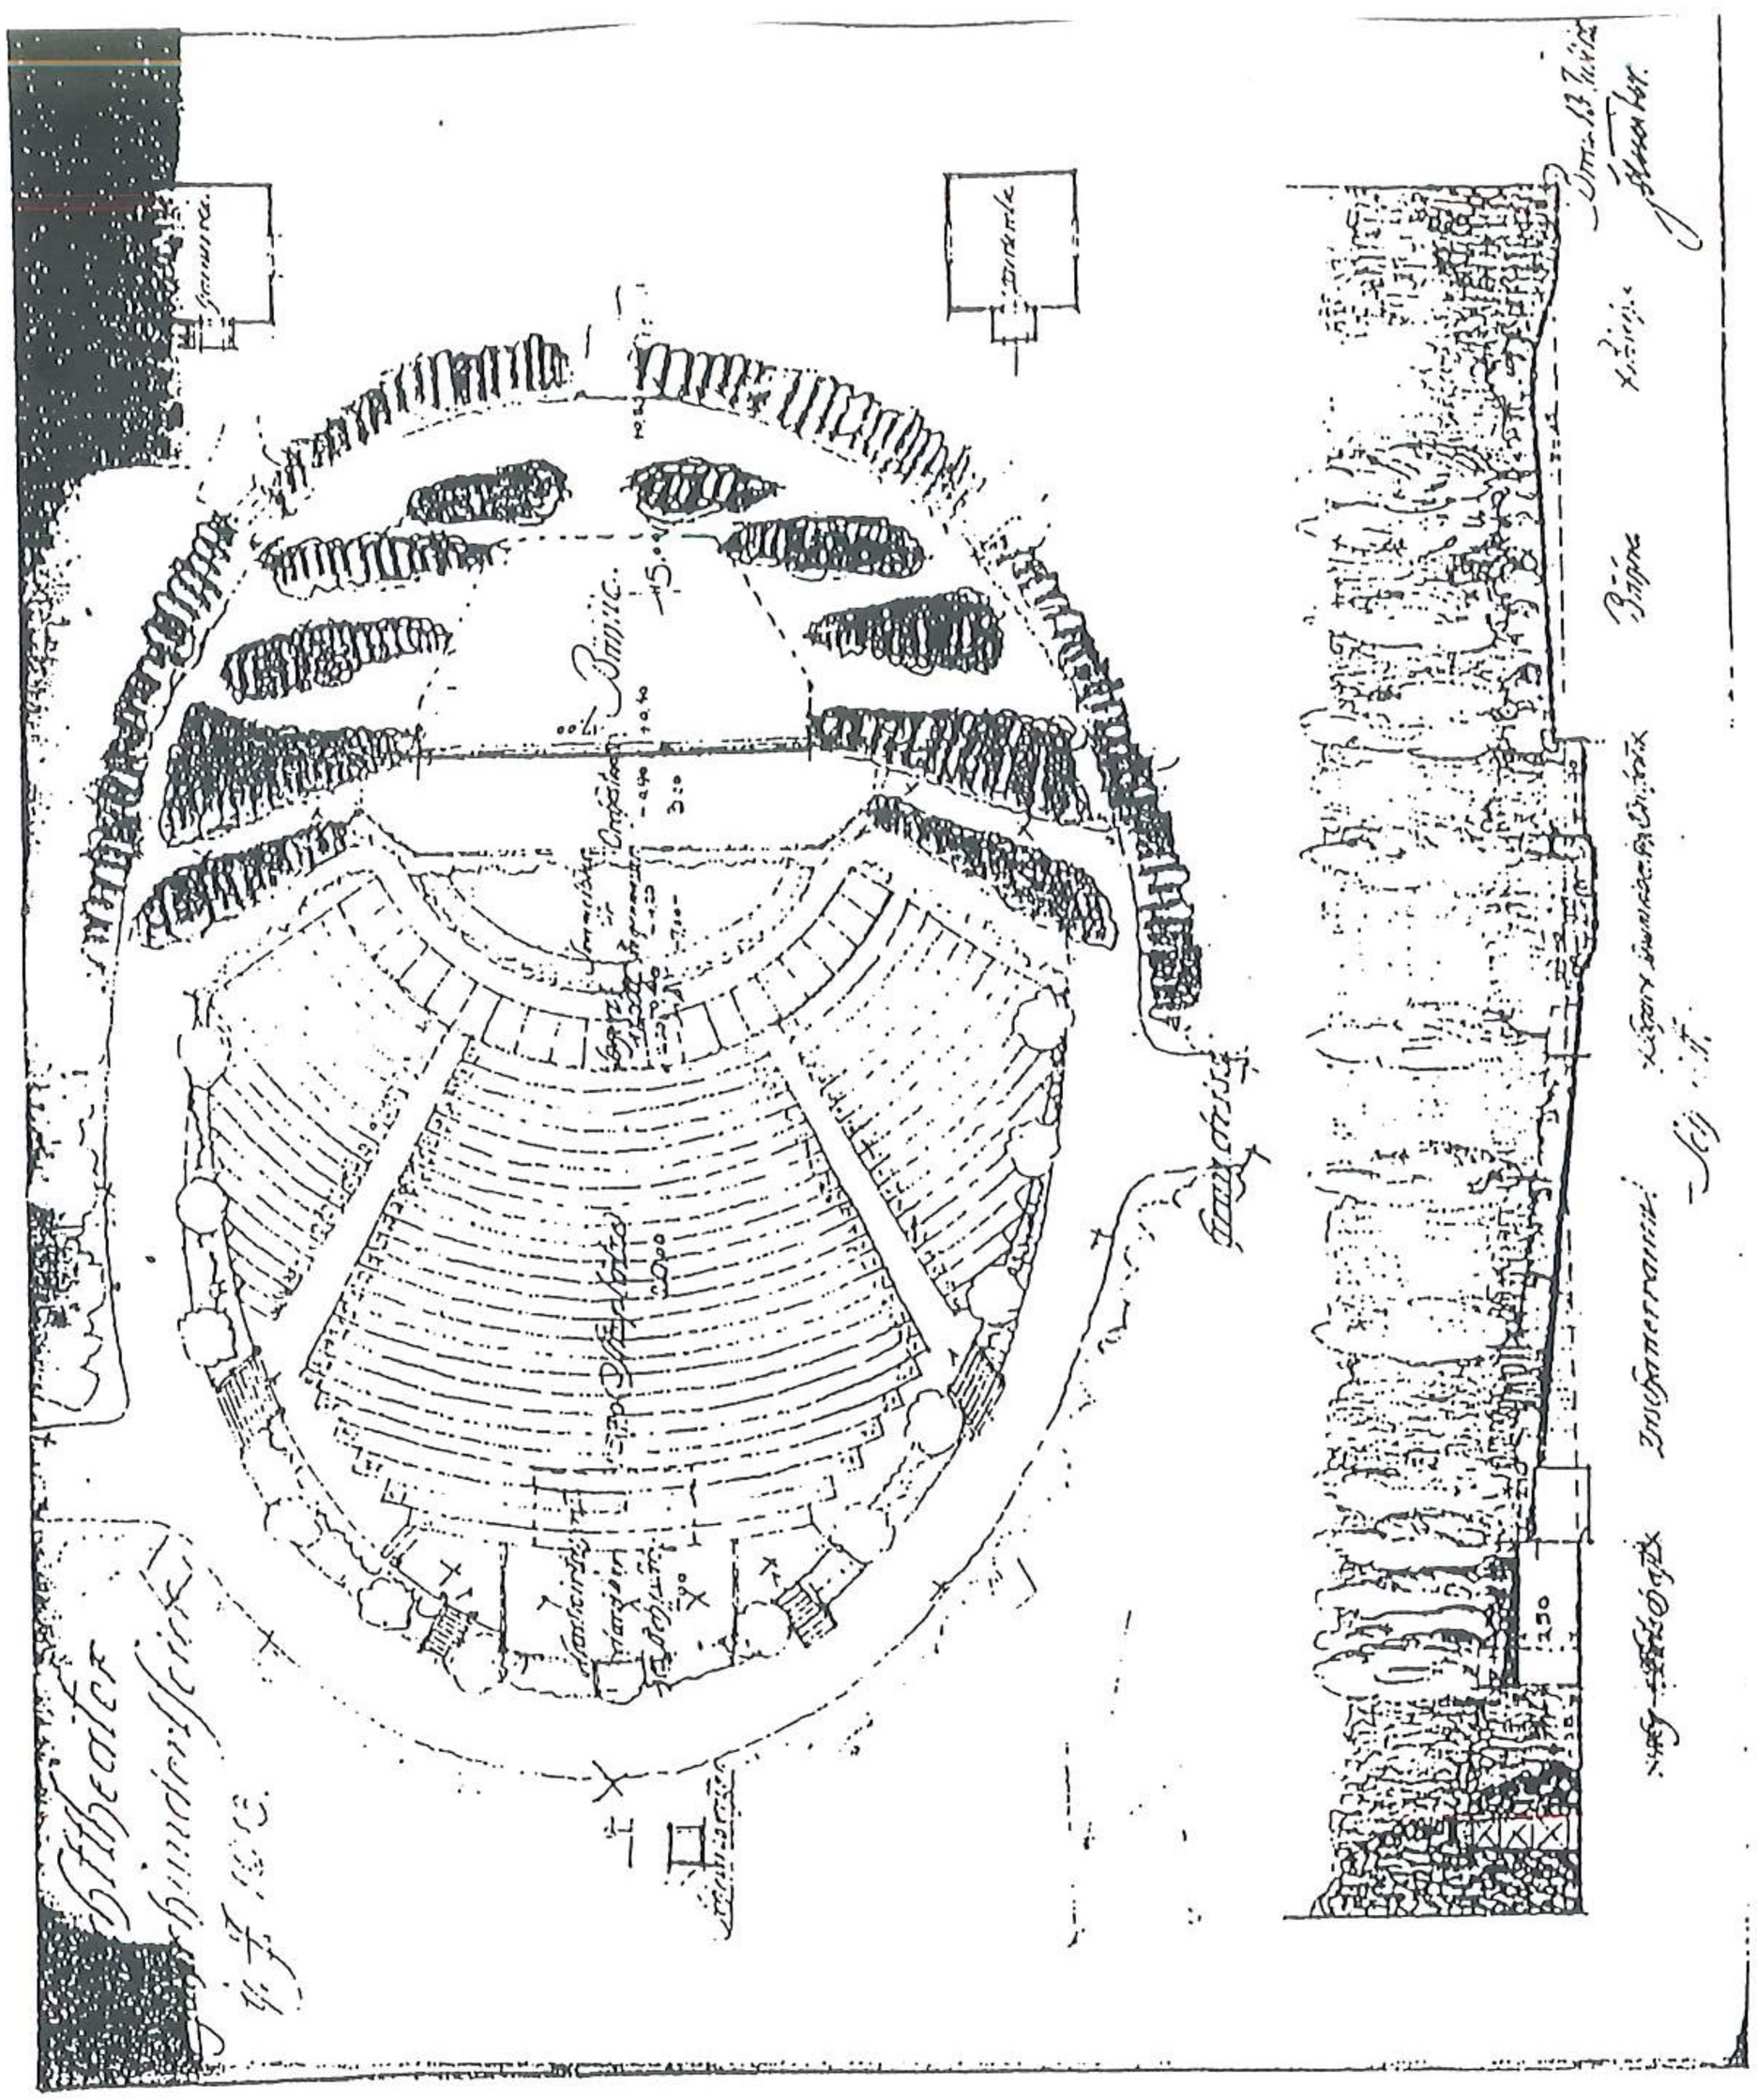

96 Wystawa Stulecia. Teatr letni. I wersja projektowa. Rzut, przekrój., z: 1912.07.13. F
Schreiber. APW AmW. sygn. 16719

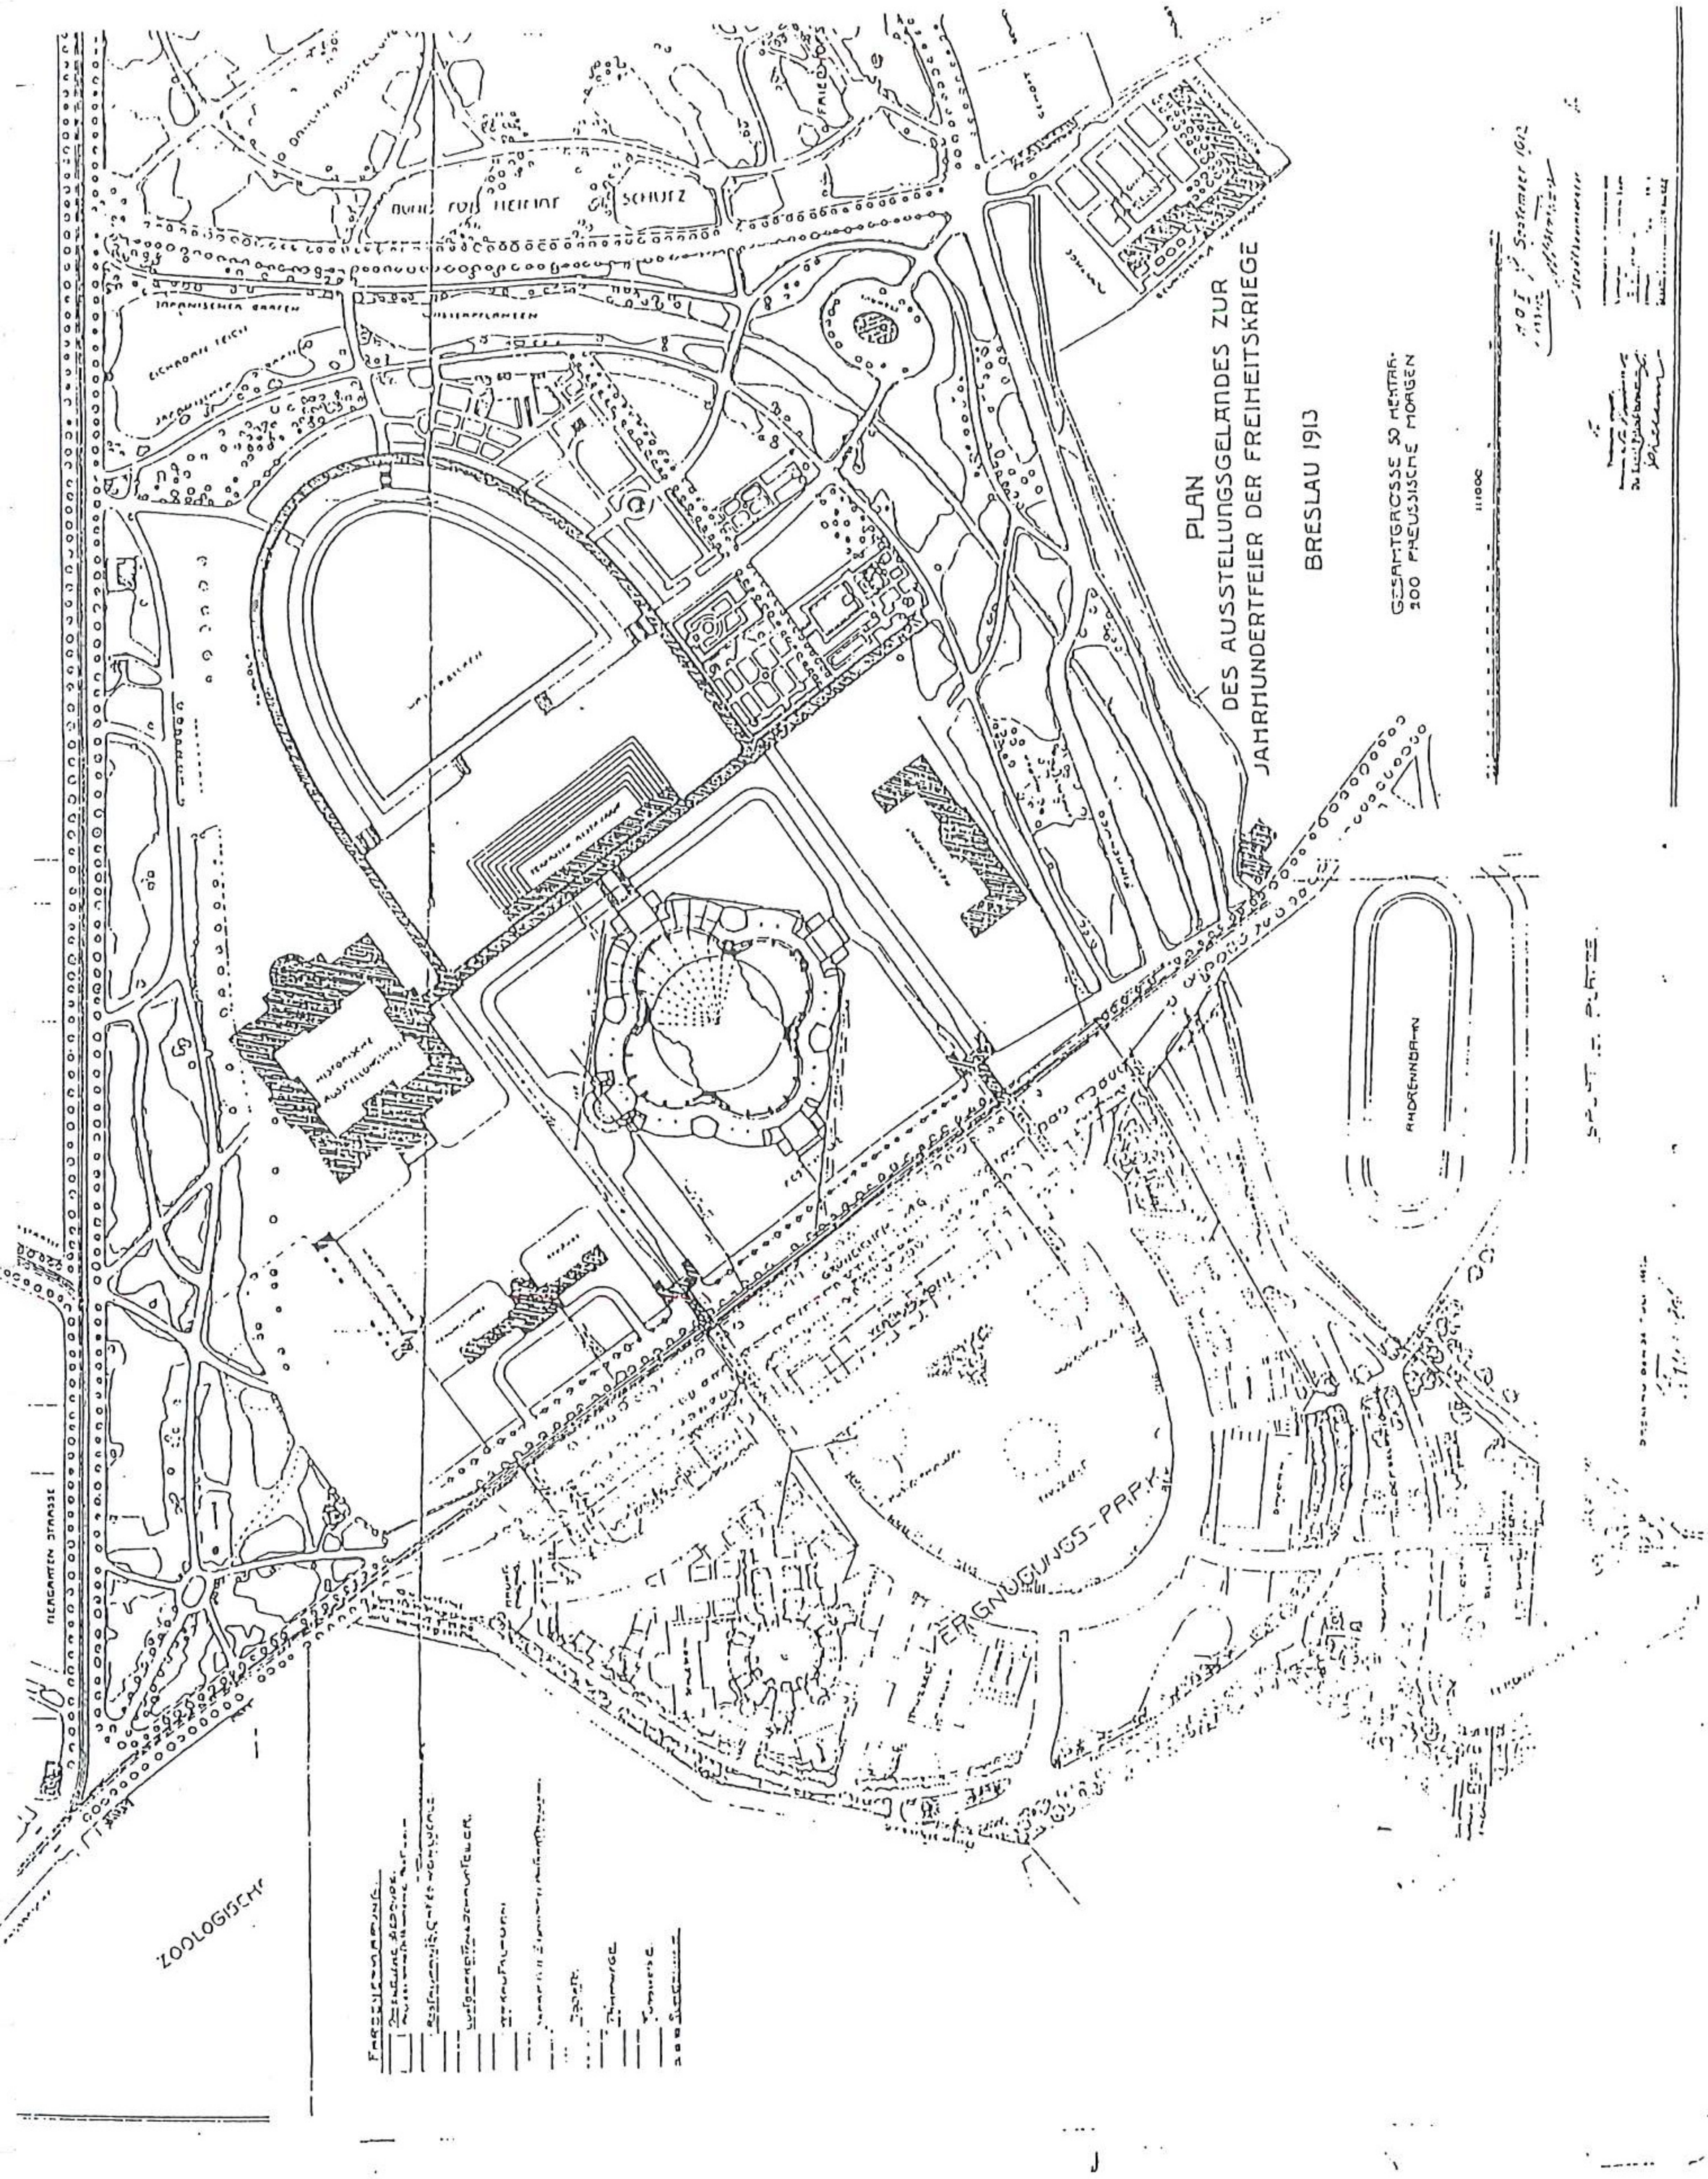
PLAN
DES AUSSTELLUNGSGELÄNDES ZUR
JAHRHUNDERTFEIER DER FREIHEITSKRIEGE
BRESLAU 1913
GESAMTGRÖSSE 50 HEKTAR-
200 PREUSSISCHE MORGEN
Maßstab 1:10000
Breslau, im September 1912
Der Stadtbaurat
Dr. Ing. e. h. Dr. jur. Behrendt
Der Beigeordnete
Dr. Ing. Moritz
Der Stadtbaurat
Dr. Ing. Schreiber
Erläuterungen
Ausstellungsgebäude
Restaurationsgebäude
Gesellschaftshäuser
Ausstellungsgebäude für Gartenbau
Ausstellungsgebäude für Kunst
Ausstellungsgebäude für Kunstgewerbe
Ausstellungsgebäude für Frauenarbeit
Ausstellungsgebäude für Hygiene
Ausstellungsgebäude für Sport
Ausstellungsgebäude für Bergbau
Ausstellungsgebäude für Elektrizität
Ausstellungsgebäude für Verkehr
Ausstellungsgebäude für Kolonien
Ausstellungsgebäude für Forsten
Ausstellungsgebäude für Jagd
Ausstellungsgebäude für Fischerei
Ausstellungsgebäude für Kriegswesen
Ausstellungsgebäude für Kriegsmarine
Ausstellungsgebäude für Kriegsmarine
Ausstellungsgebäude für Kriegsmarine

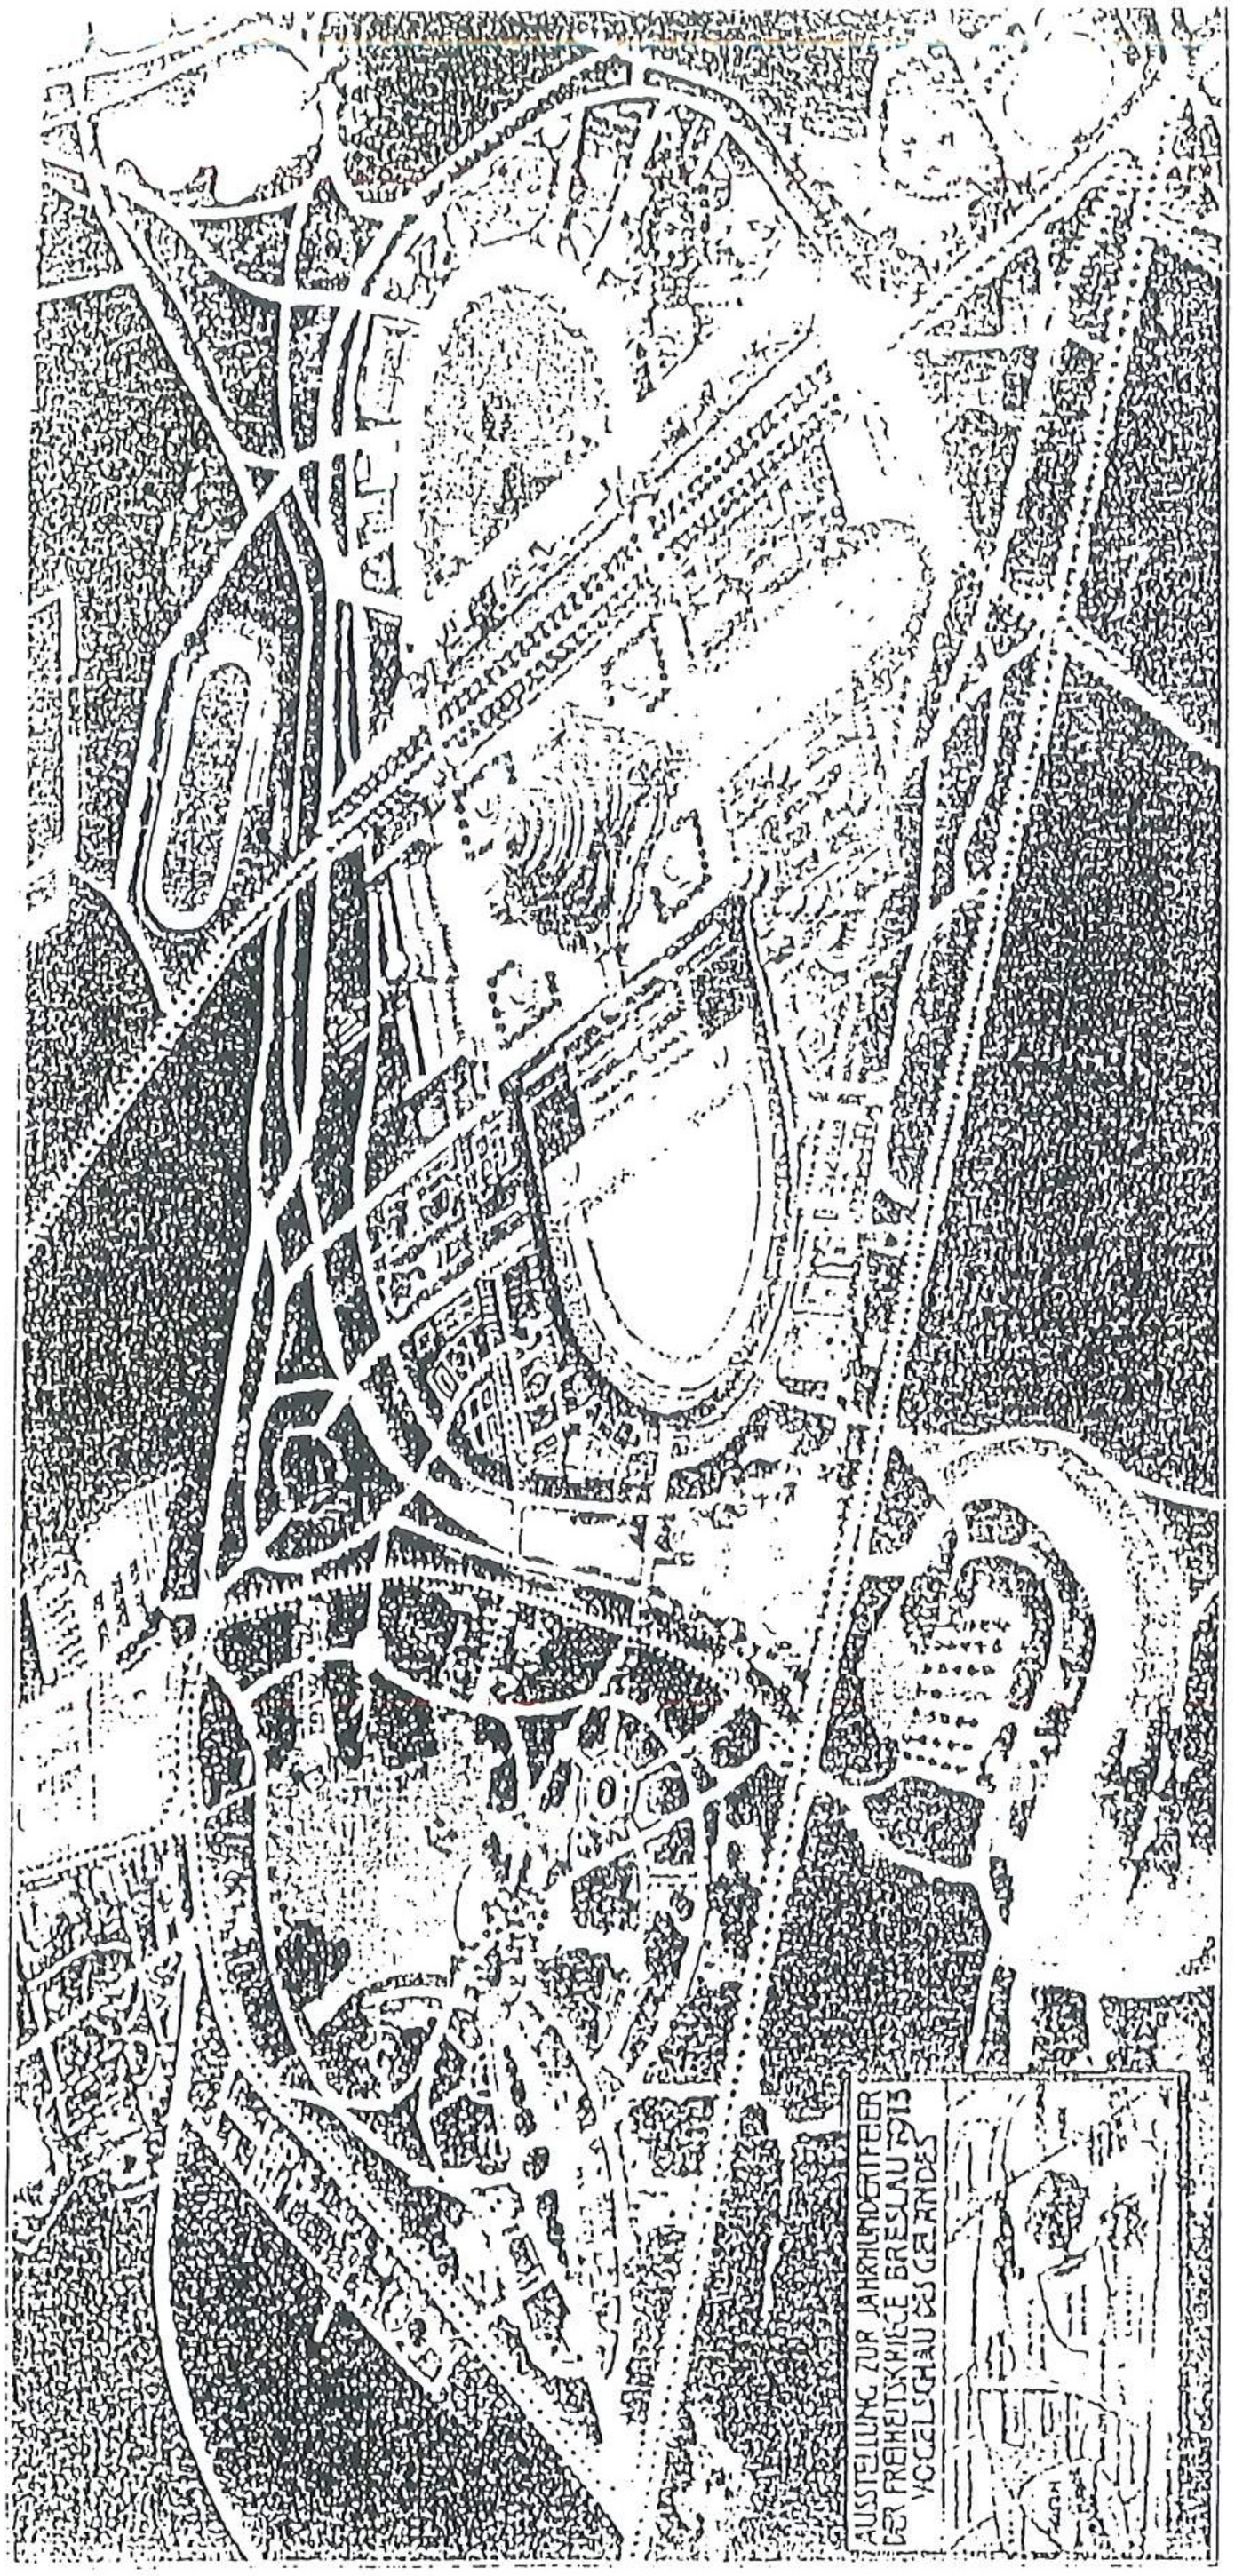

98. Wystawa Stulecia Rozplanowanie wystawy Widok z lotu ptaka terenów wystawowych projekt H. Poelziga namalowany przez studentów Akademii Sztuki we Wrocławiu w sierpniu 1912 roku Deutsche Bauakademie Institut für Städtebau und Architektur w Berlinie

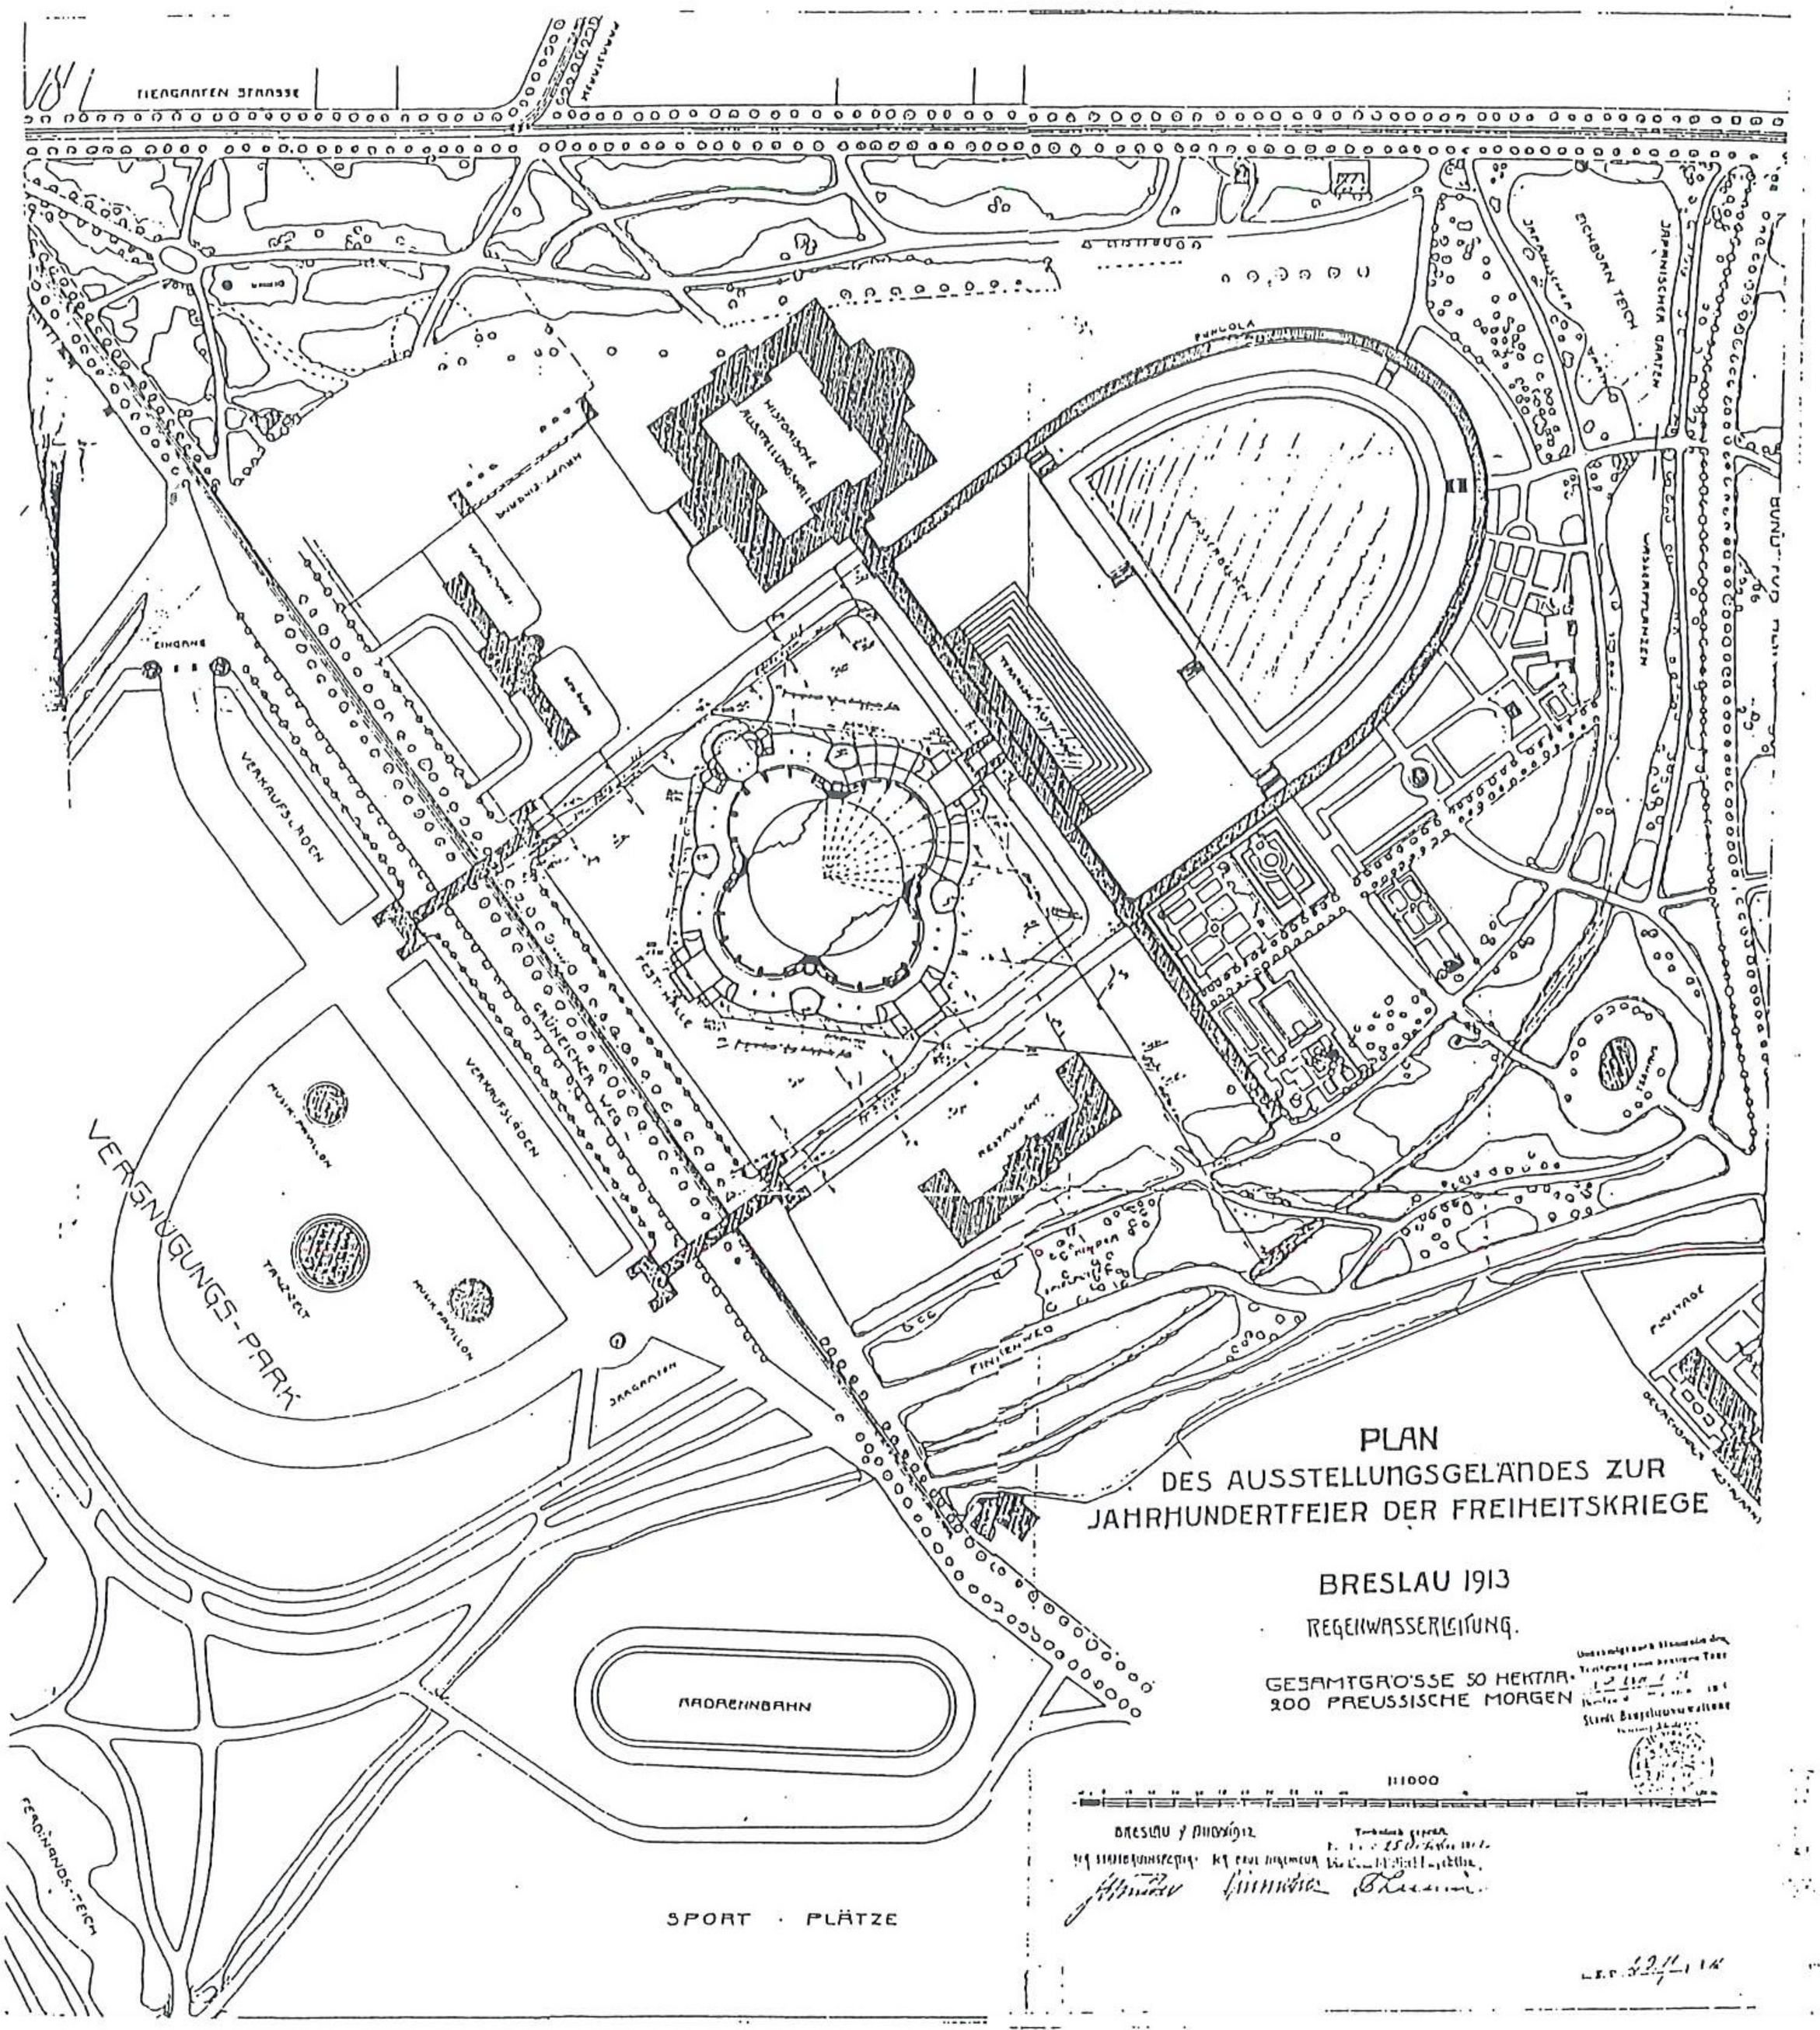

99.Wystawa Stulecia. Rozplanowanie wystawy., z: 1912.08.09, P. Schreiber, J. Dünnebier, w skali: 1:1000, ABMW sygn. H732

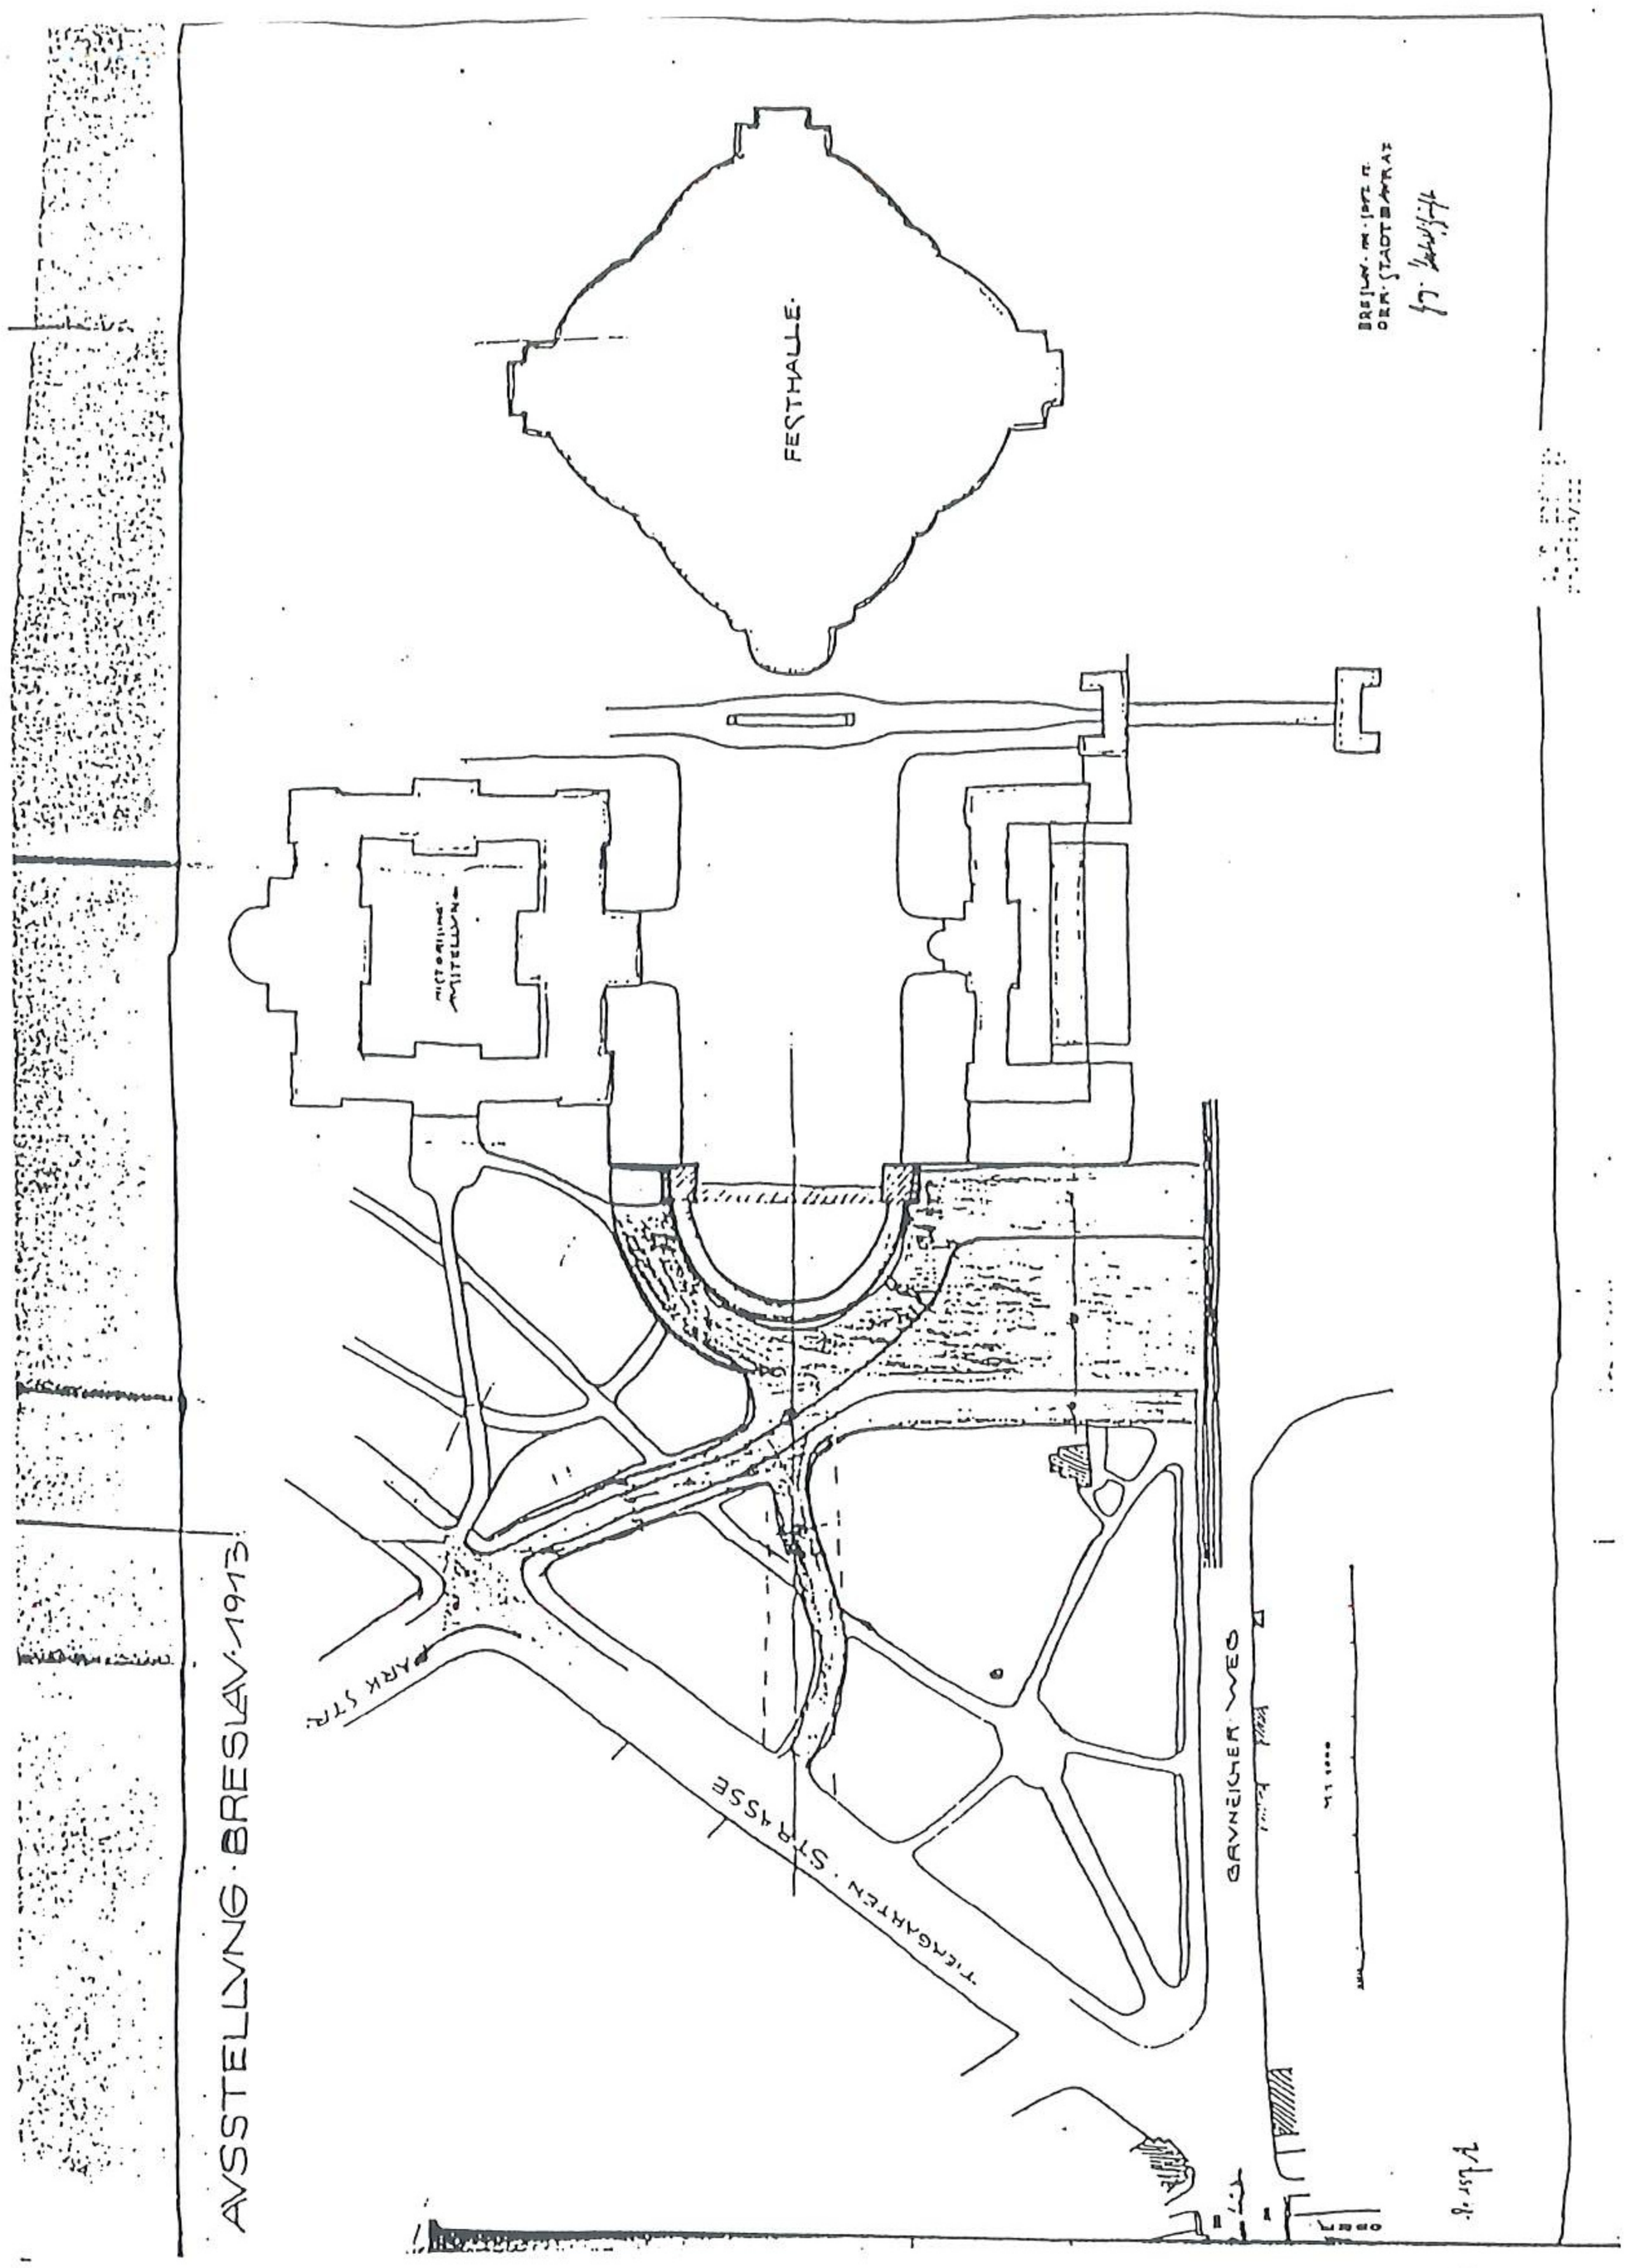

100. Wystawa Stulecia. Rozplanowanie wystawy. Projekt parkingu przed wejściem głównym na tereny wystawowe, nawierzchnia z września 1912 r., w skali: 1:1000. APW. AmW. sygn. 17149

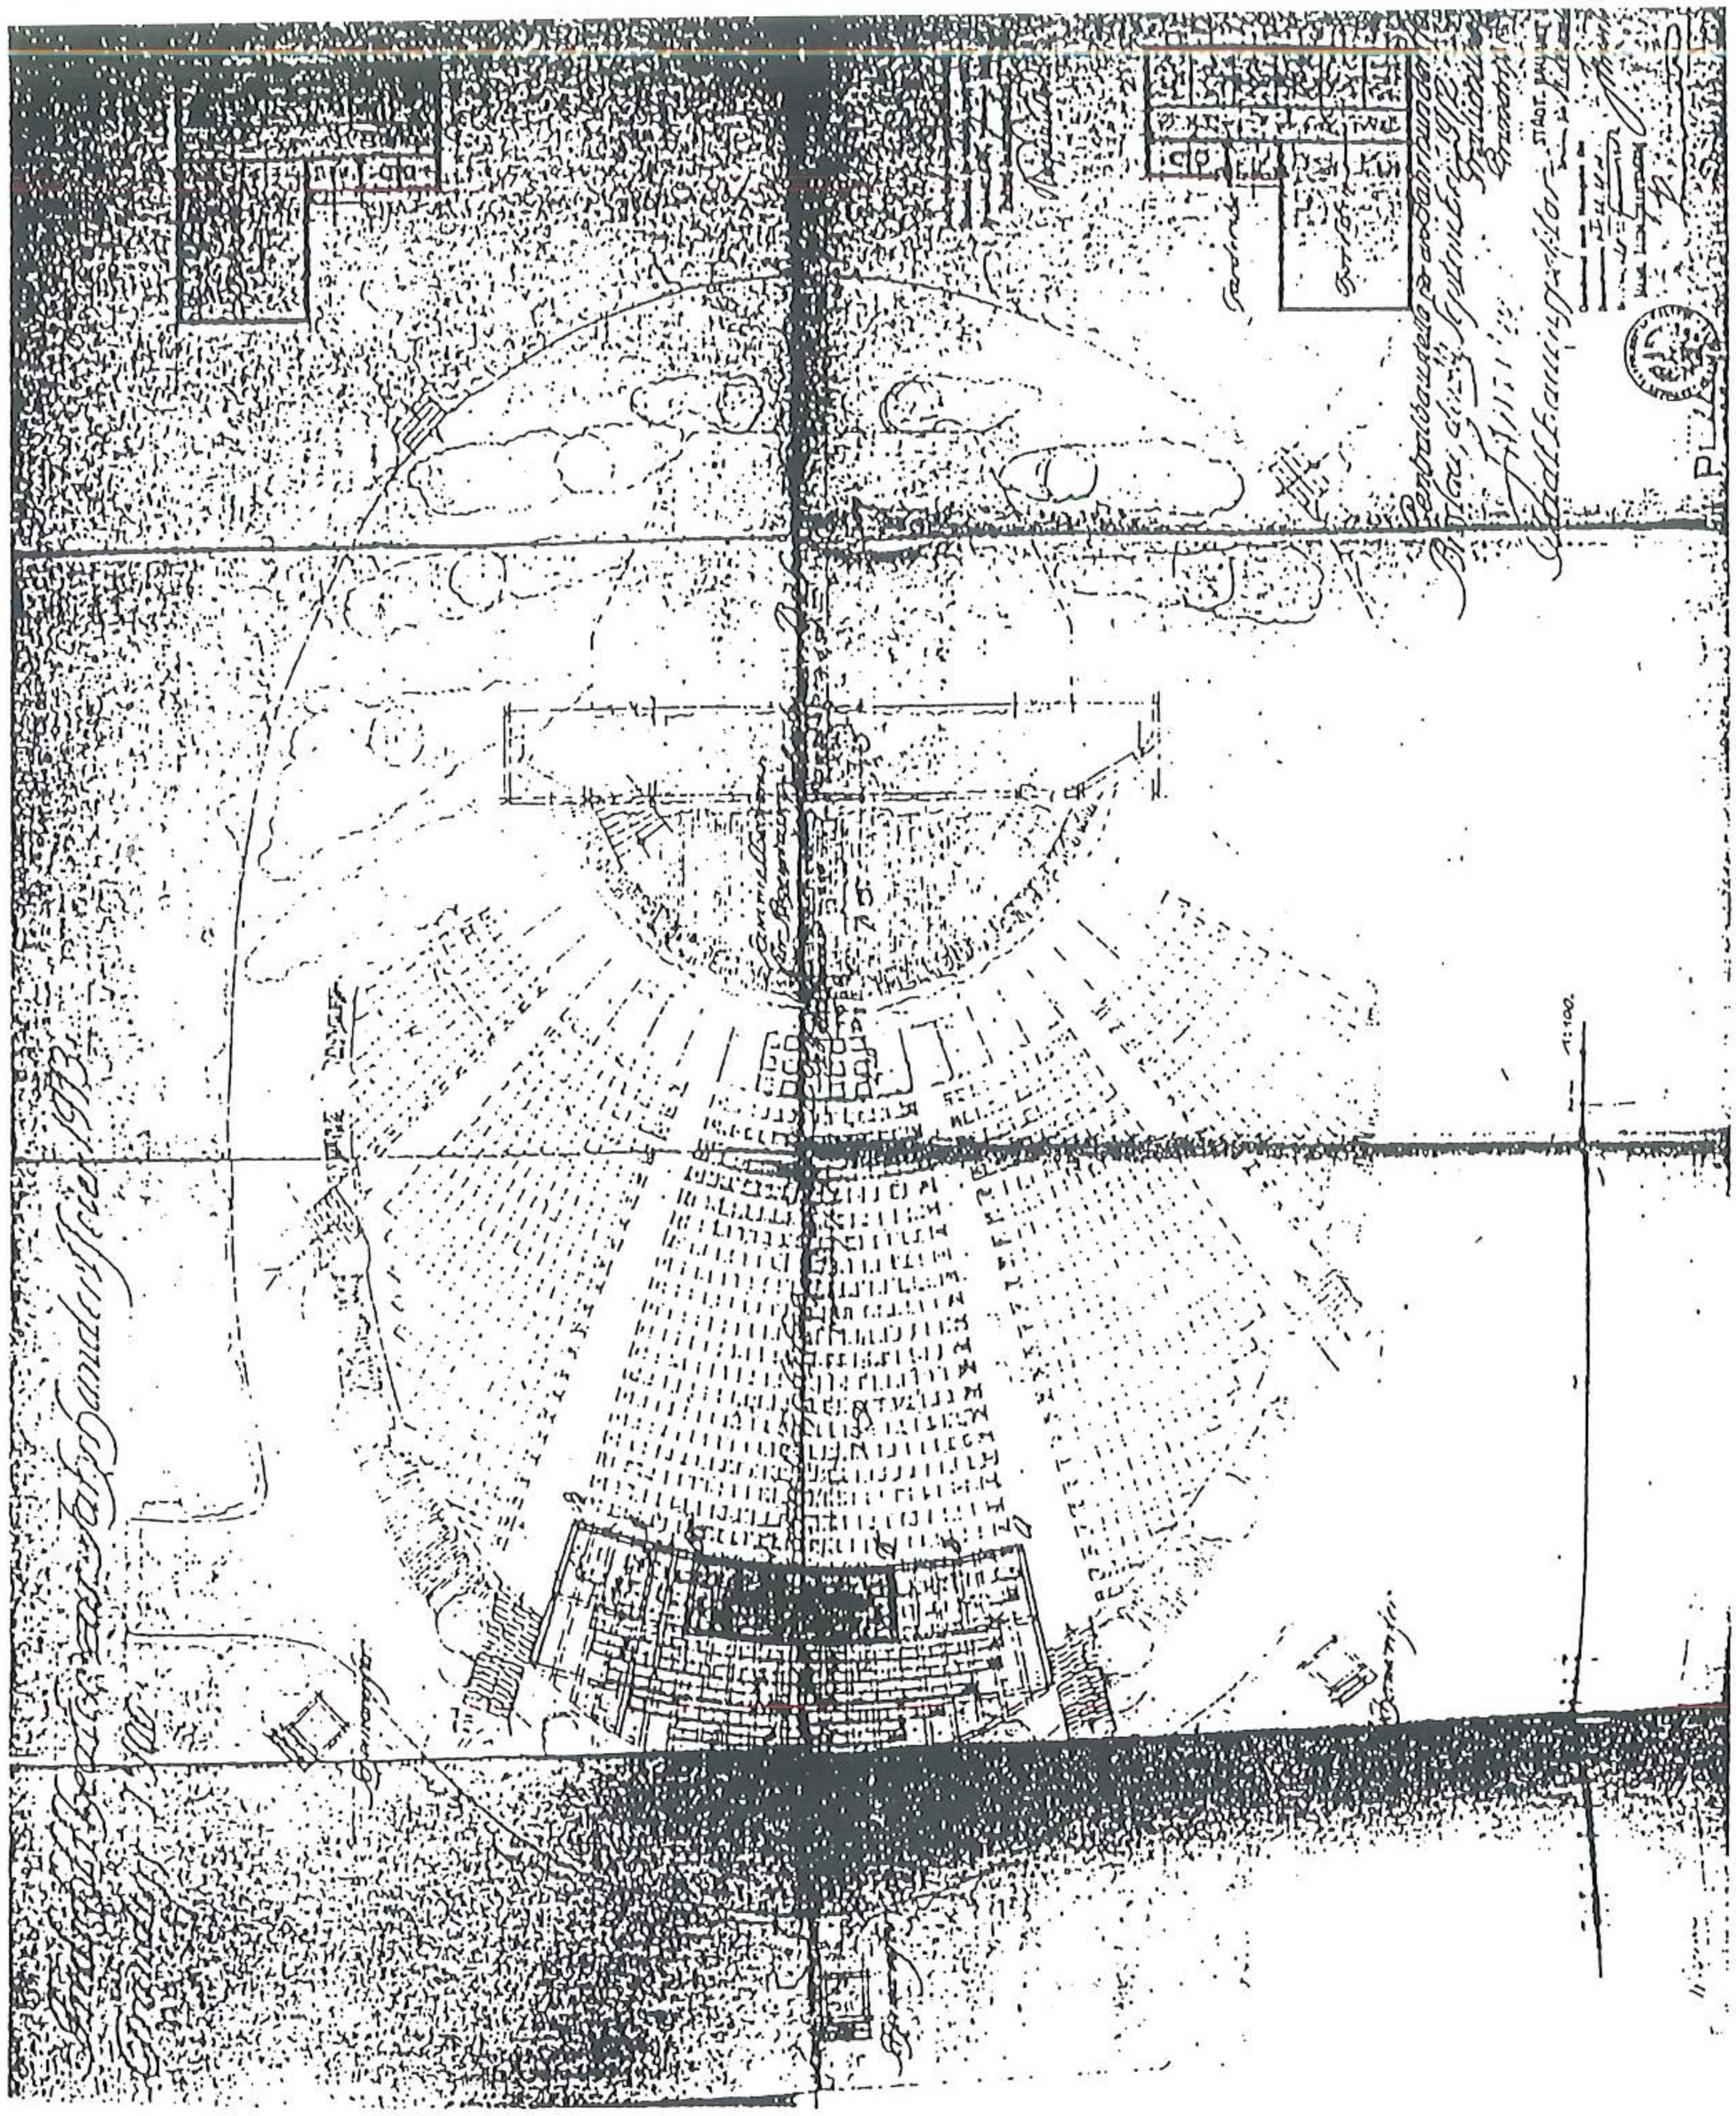

101 Wystawa Stulecia. Teatr letni. II wersja projektowa rzut., z: 1912.09.27. P
Schreiber. APW. AmW, sygn. 17151

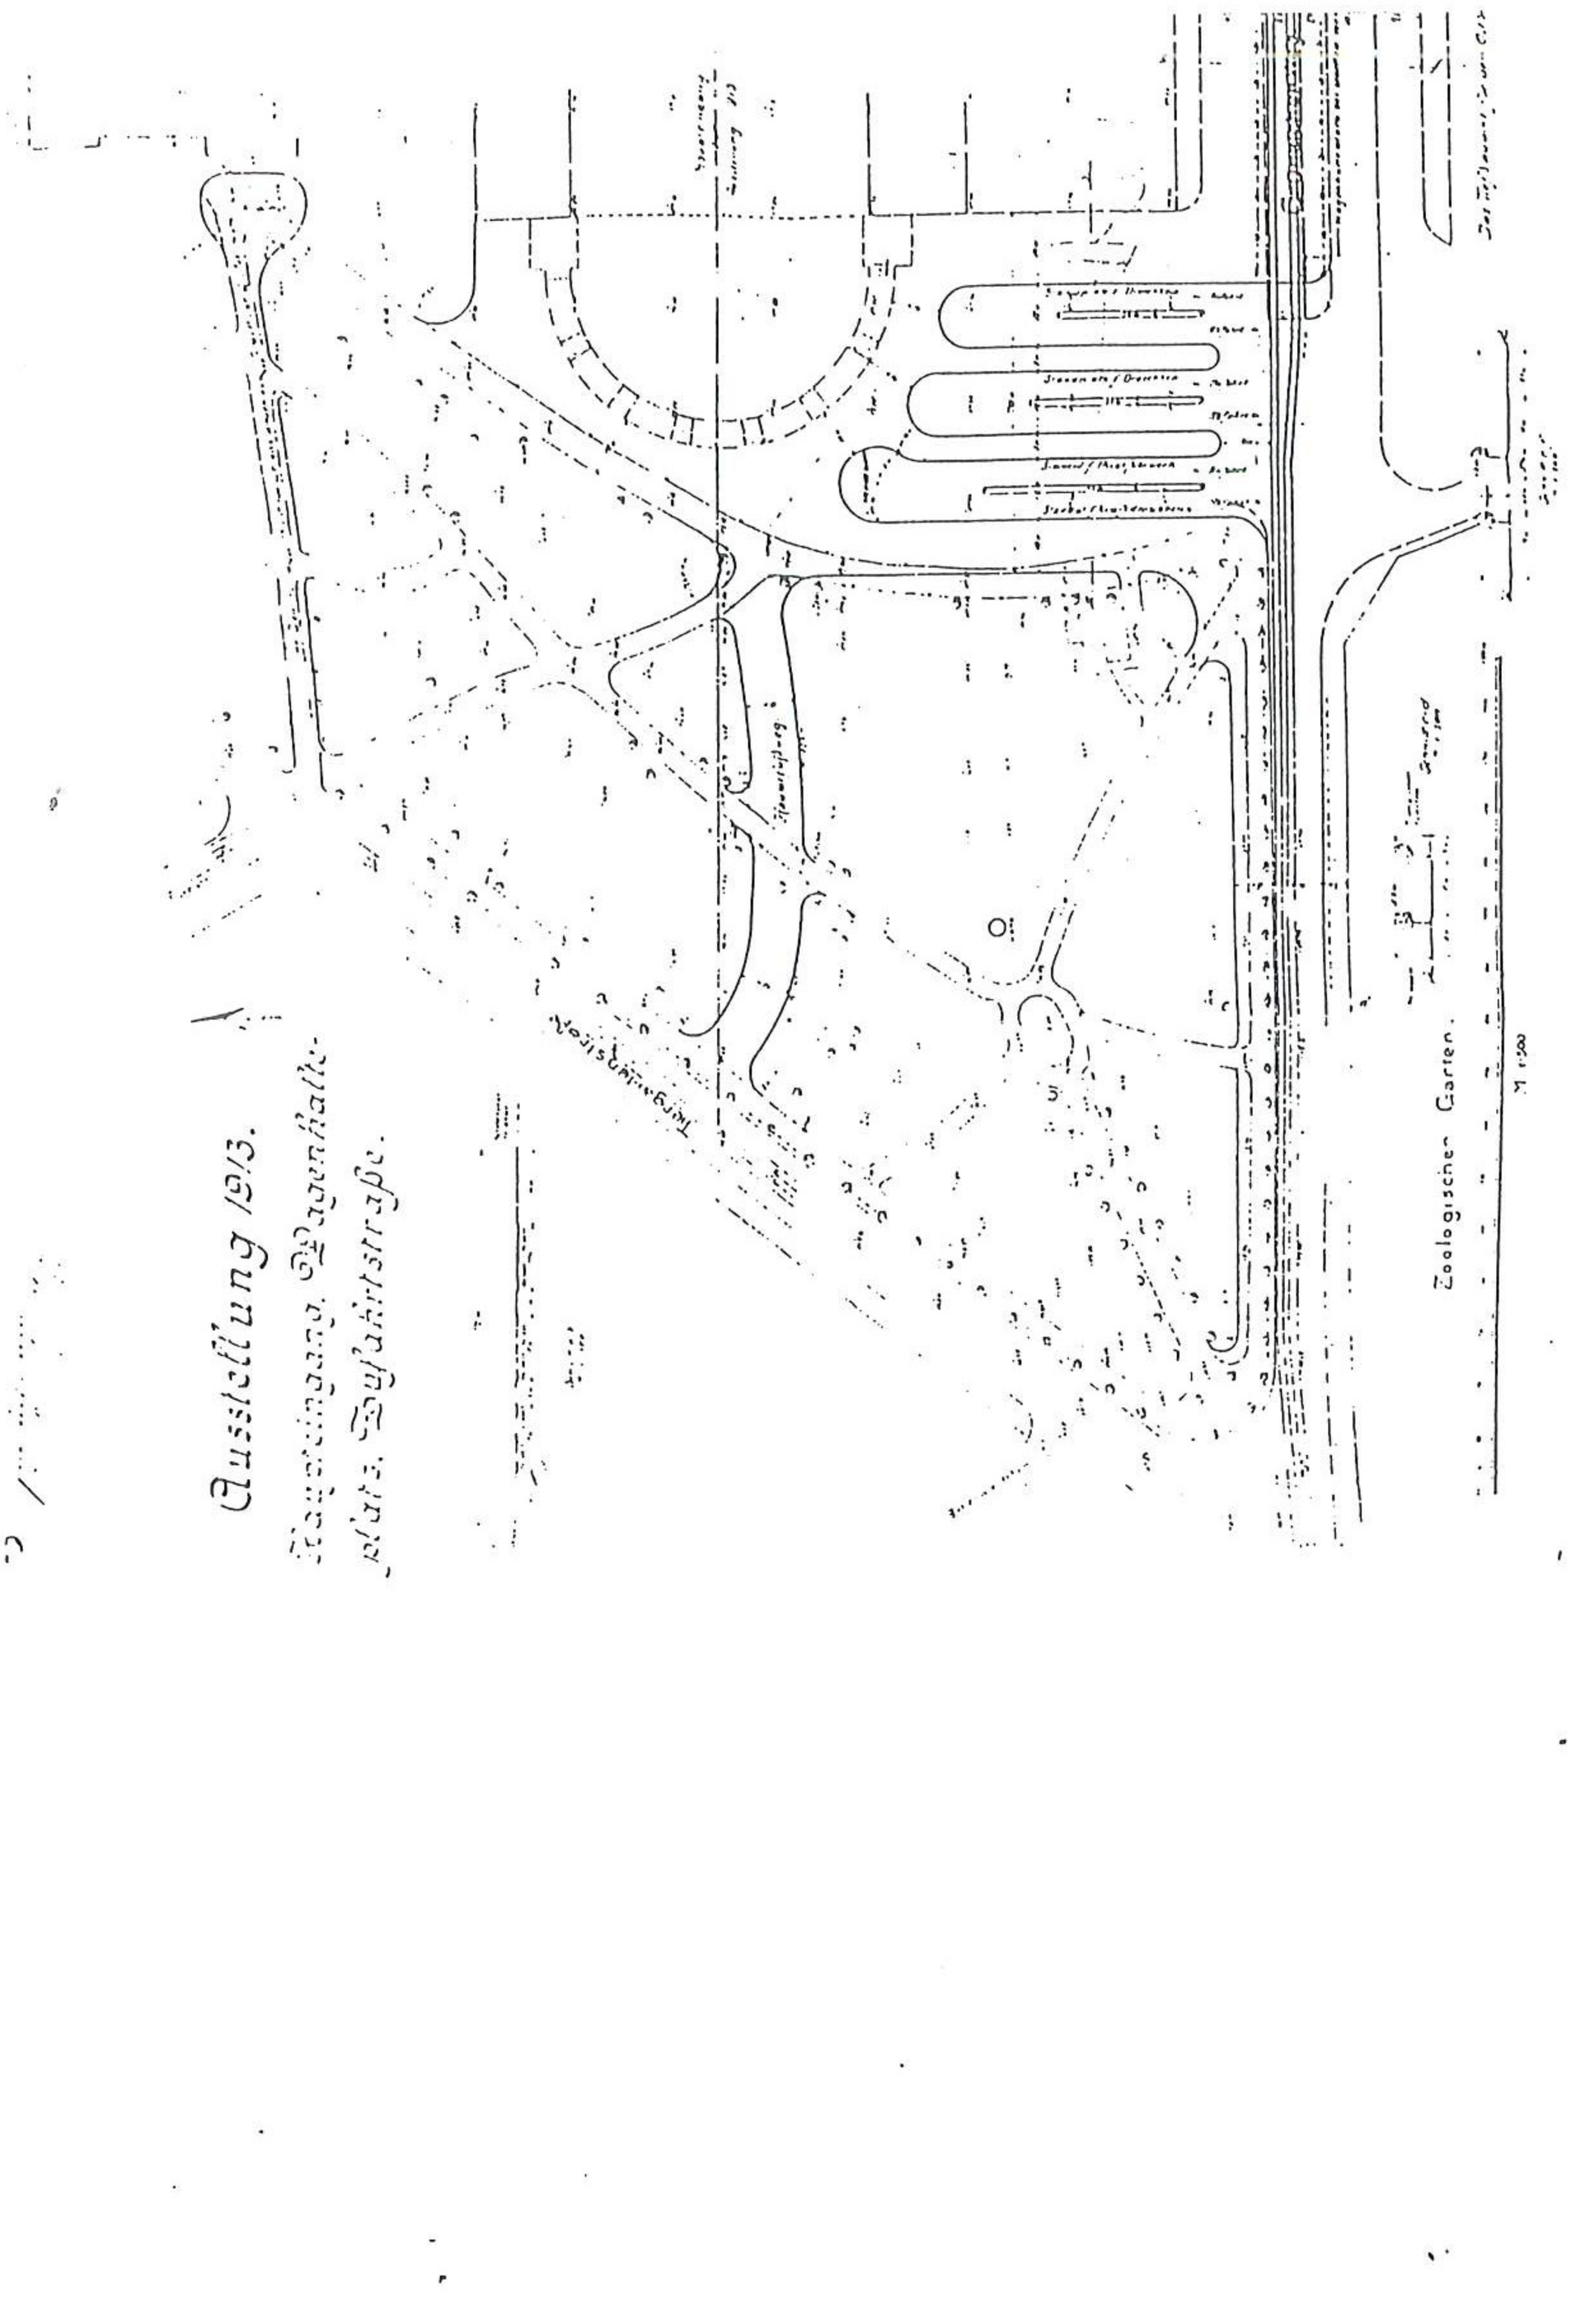

102. Wystawa Stulecia. Rozplanowanie wystawy. Projekt parkingu przed wejściem głównym na tereny wystawowe., z: 1912.10.04, w skali: 1:500, APW. AmW, sygn. 17151

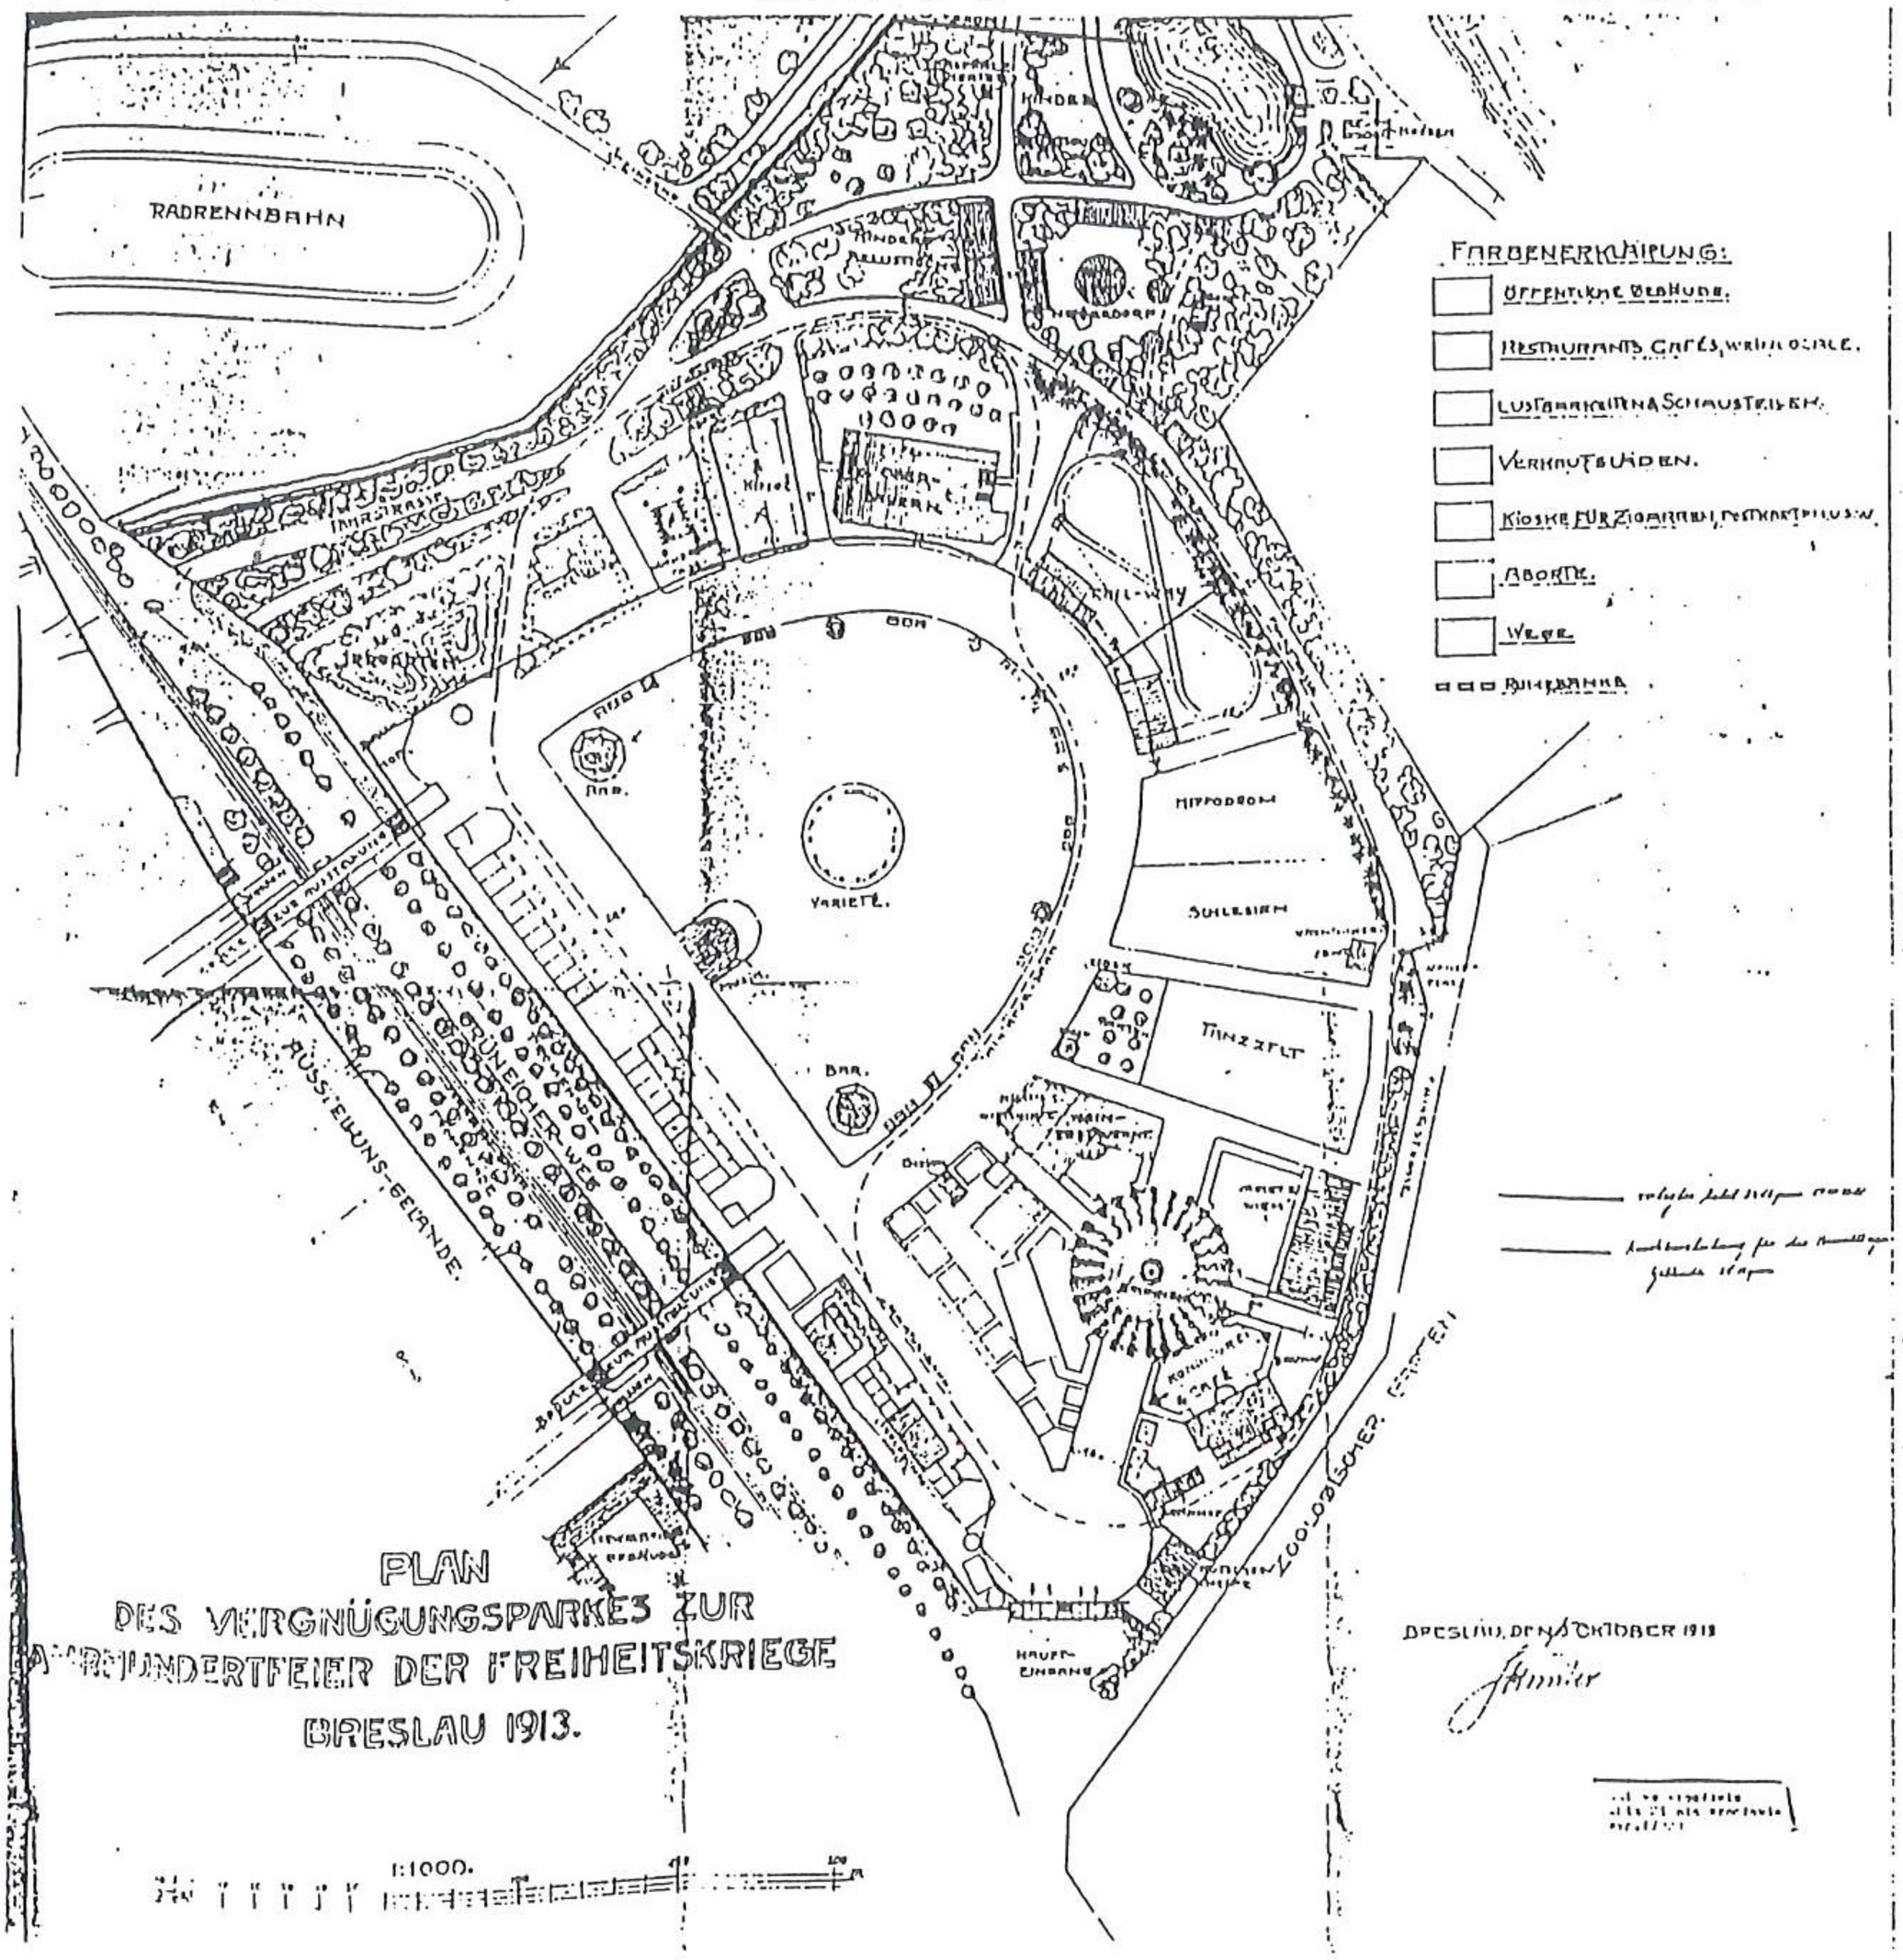

103.Wystawa Stulecia. Rozplanowanie wystawy. Plan sytuacyjny lunaparku., z: 1912.10.15, P. Schreiber, w skali: 1:1000, APW. AmW, sygn. 17029

104. Wystawa Stulecia. Wystawa Sztuki Ogrodowej. Ogrody Specjalne. Dom jednorodzinny dla Brochowa. Rysunek fasady., z: 1912.10.21 M. Günther, w skali 1:50, ABMW sygn. H640

640

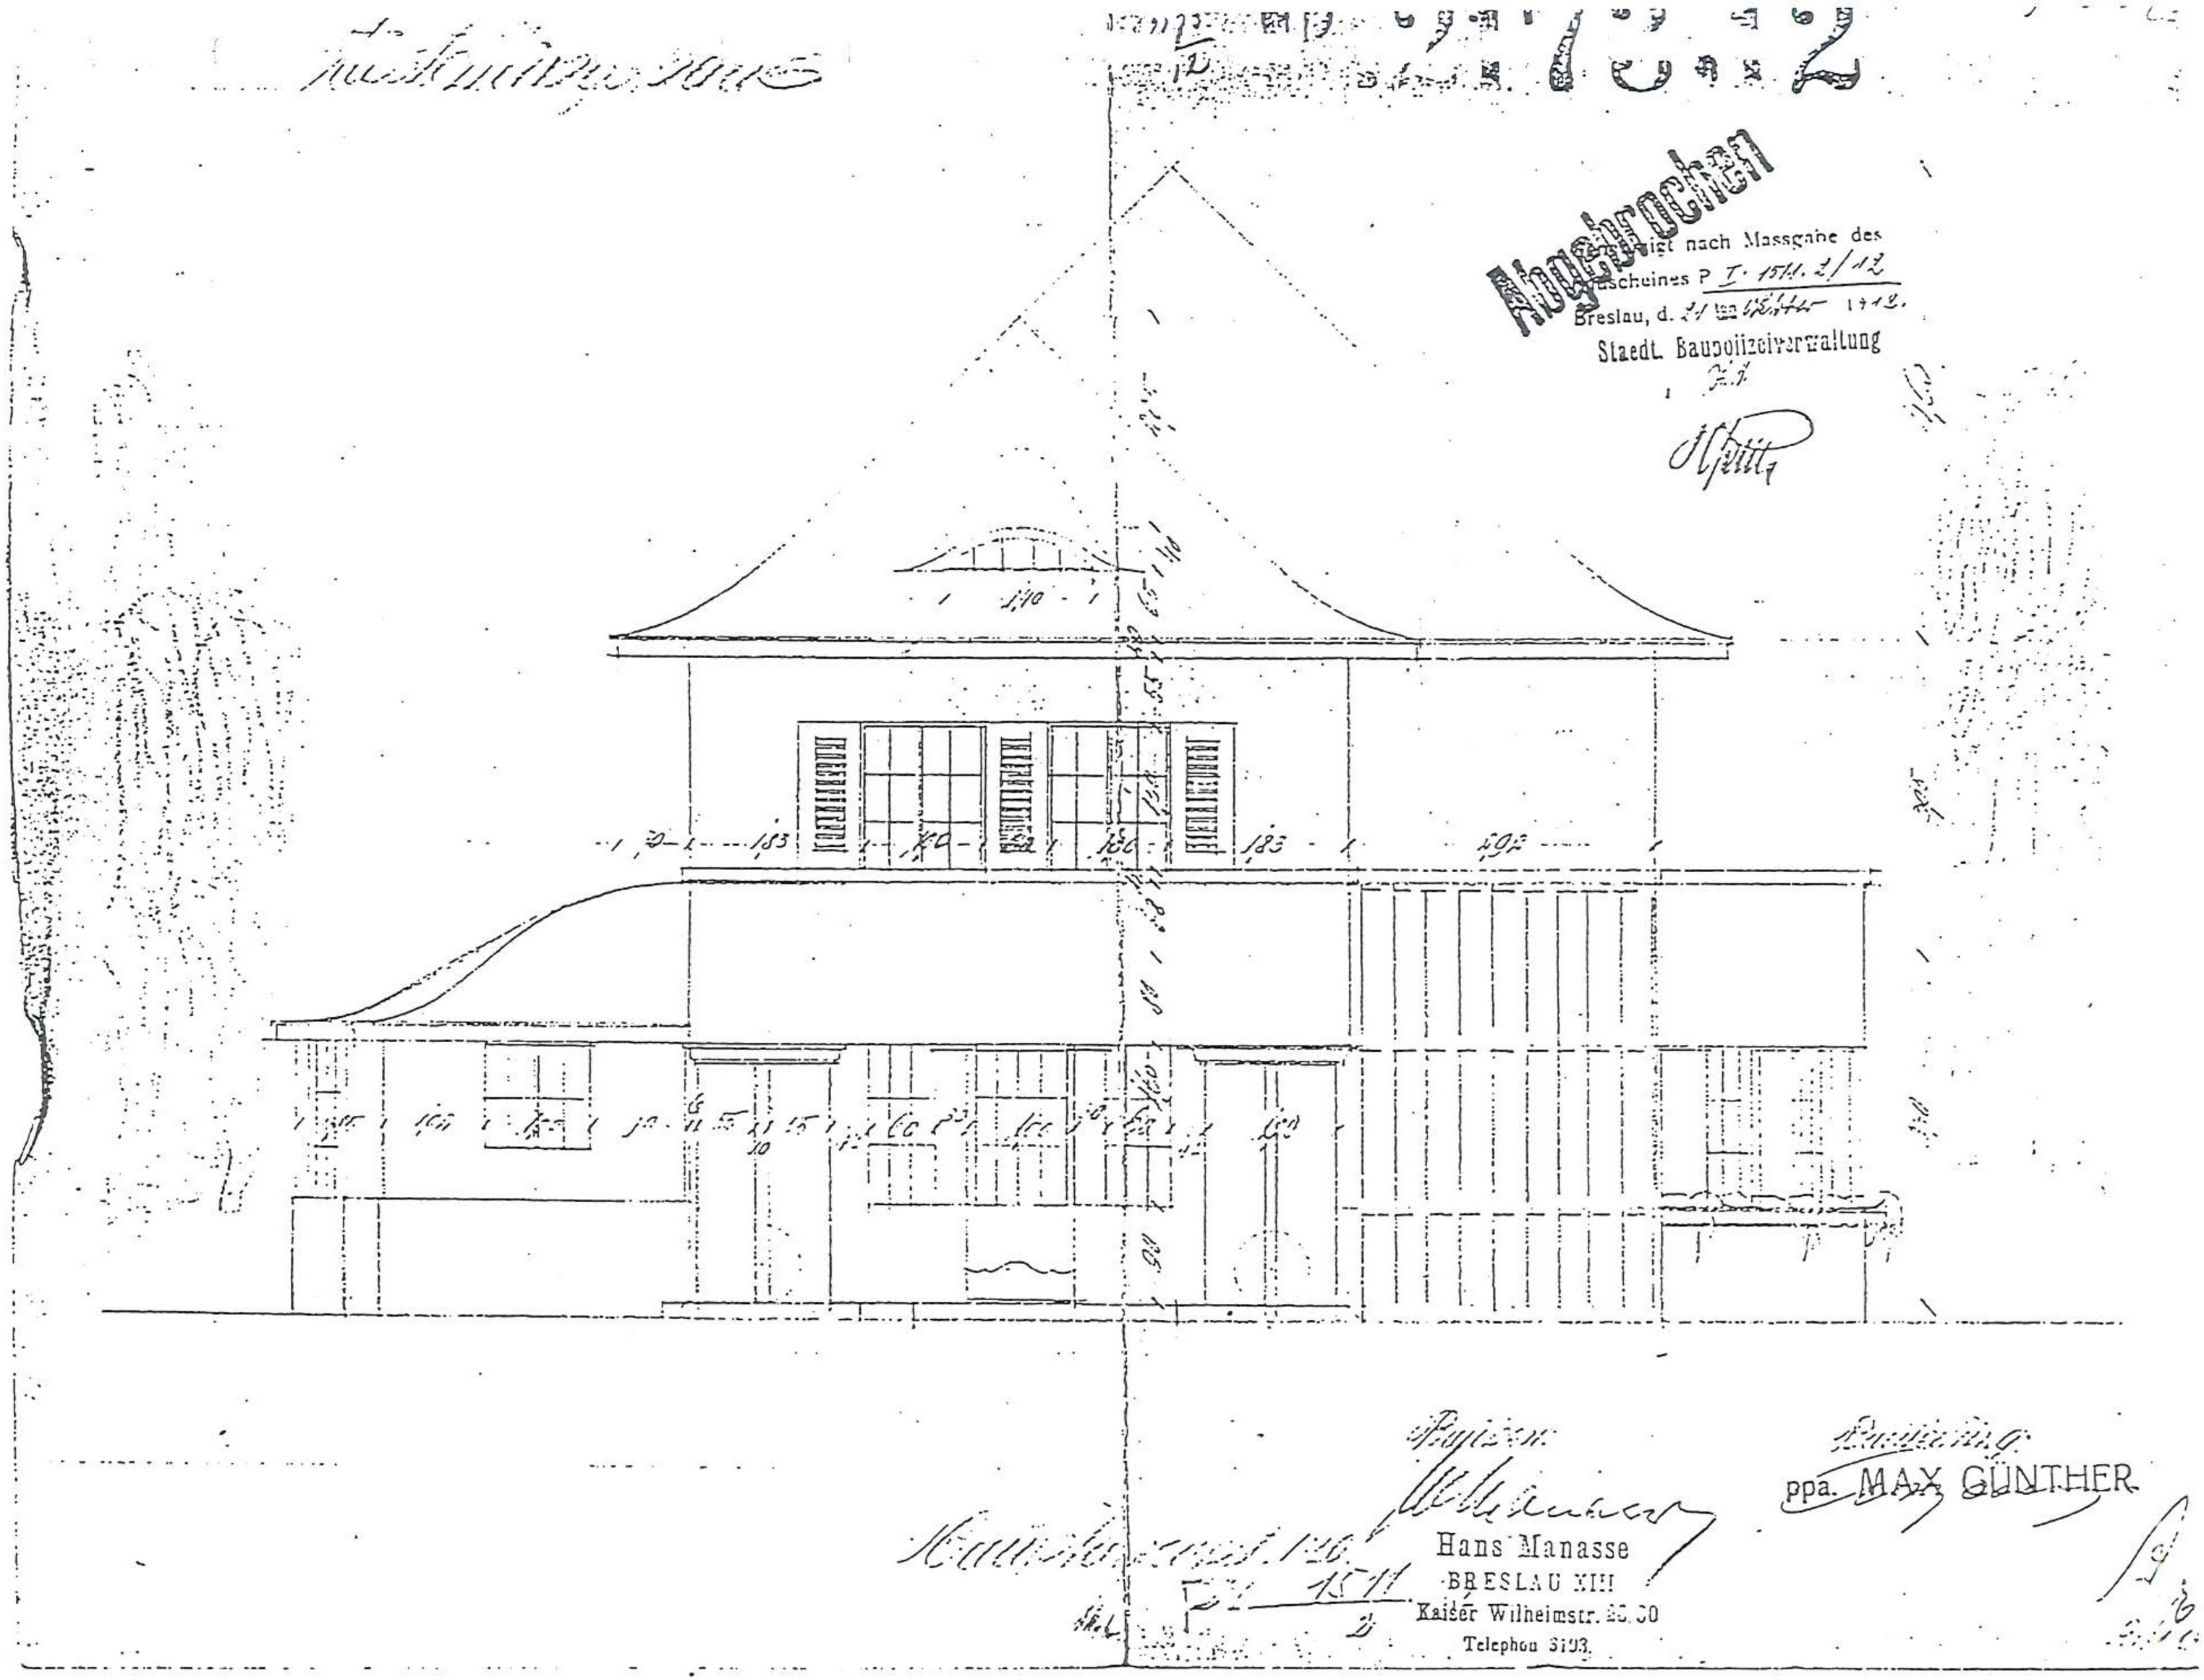

105. Wystawa Stulecia. Wystawa Sztuki Ogrodowej. Ogrody Historyczne. Rozplanowanie i
Proj. ogrodzenia, altany, studni i alejek w ogrodzie średniowiecznymi i
renesansowym., z: 1912.10.24, F. Rosen, Th. Effenberger, w skali: 1:100, ABMW
sygn. H625

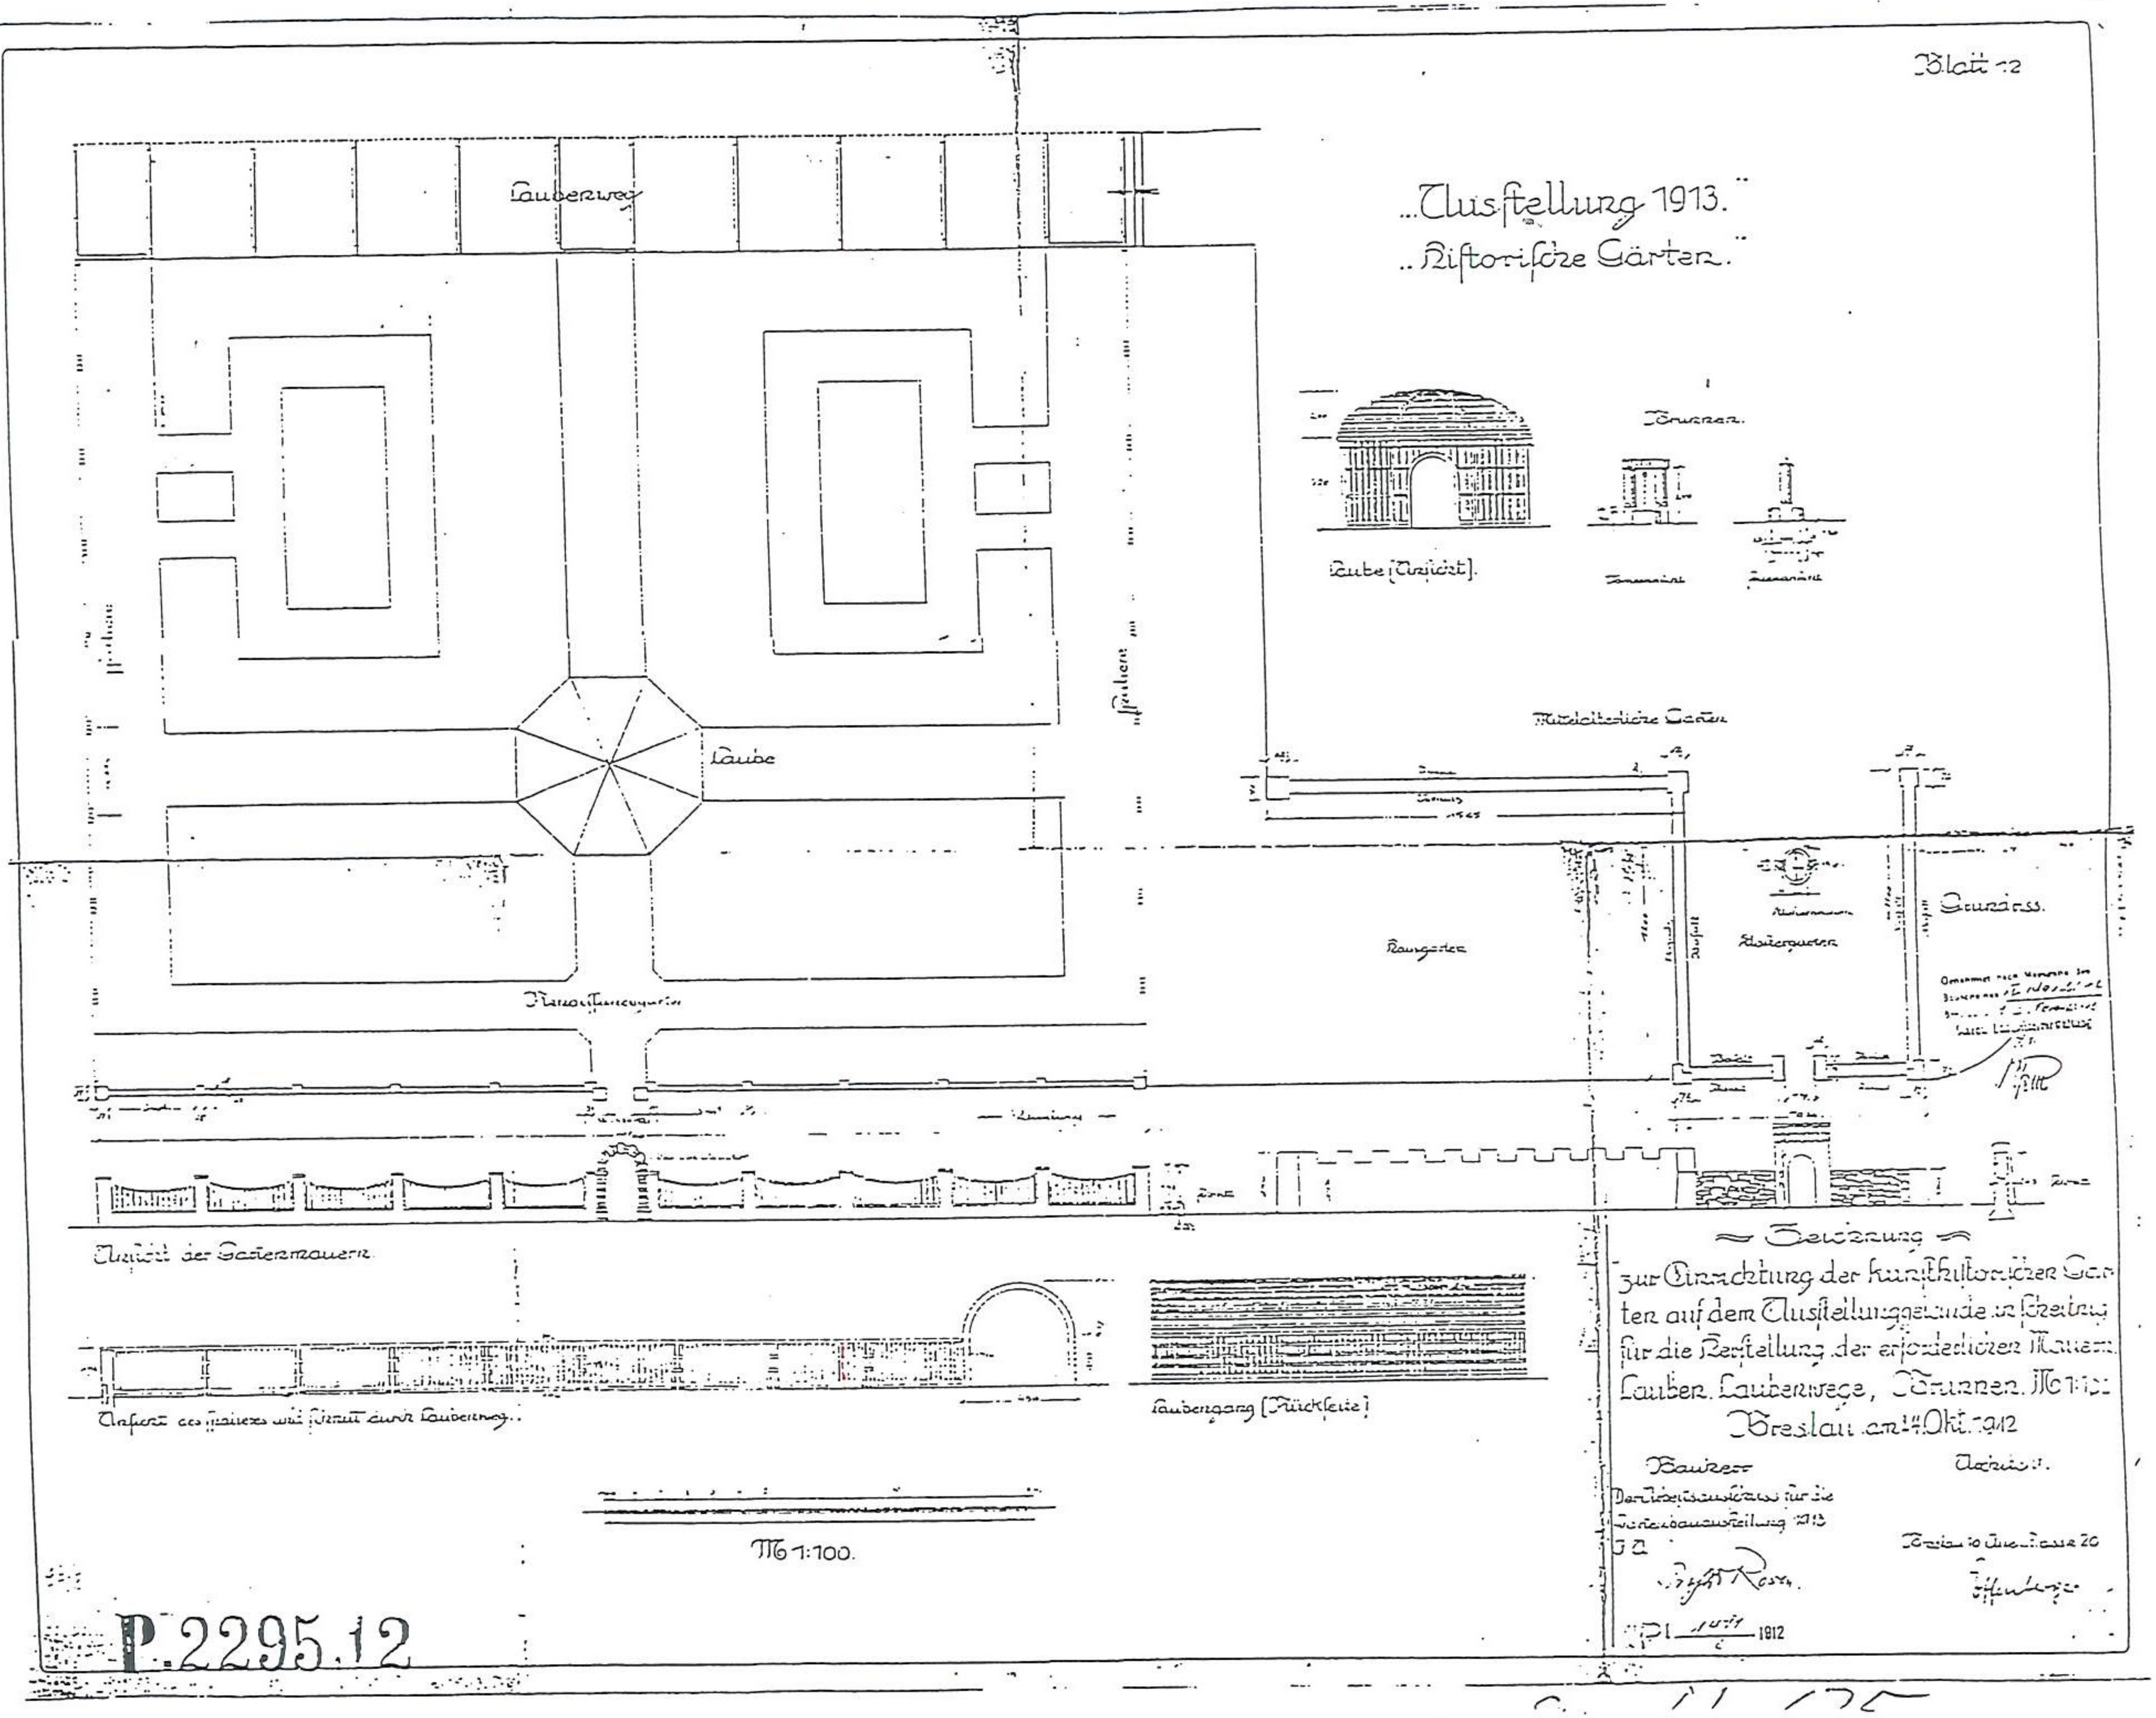

P.2295.12

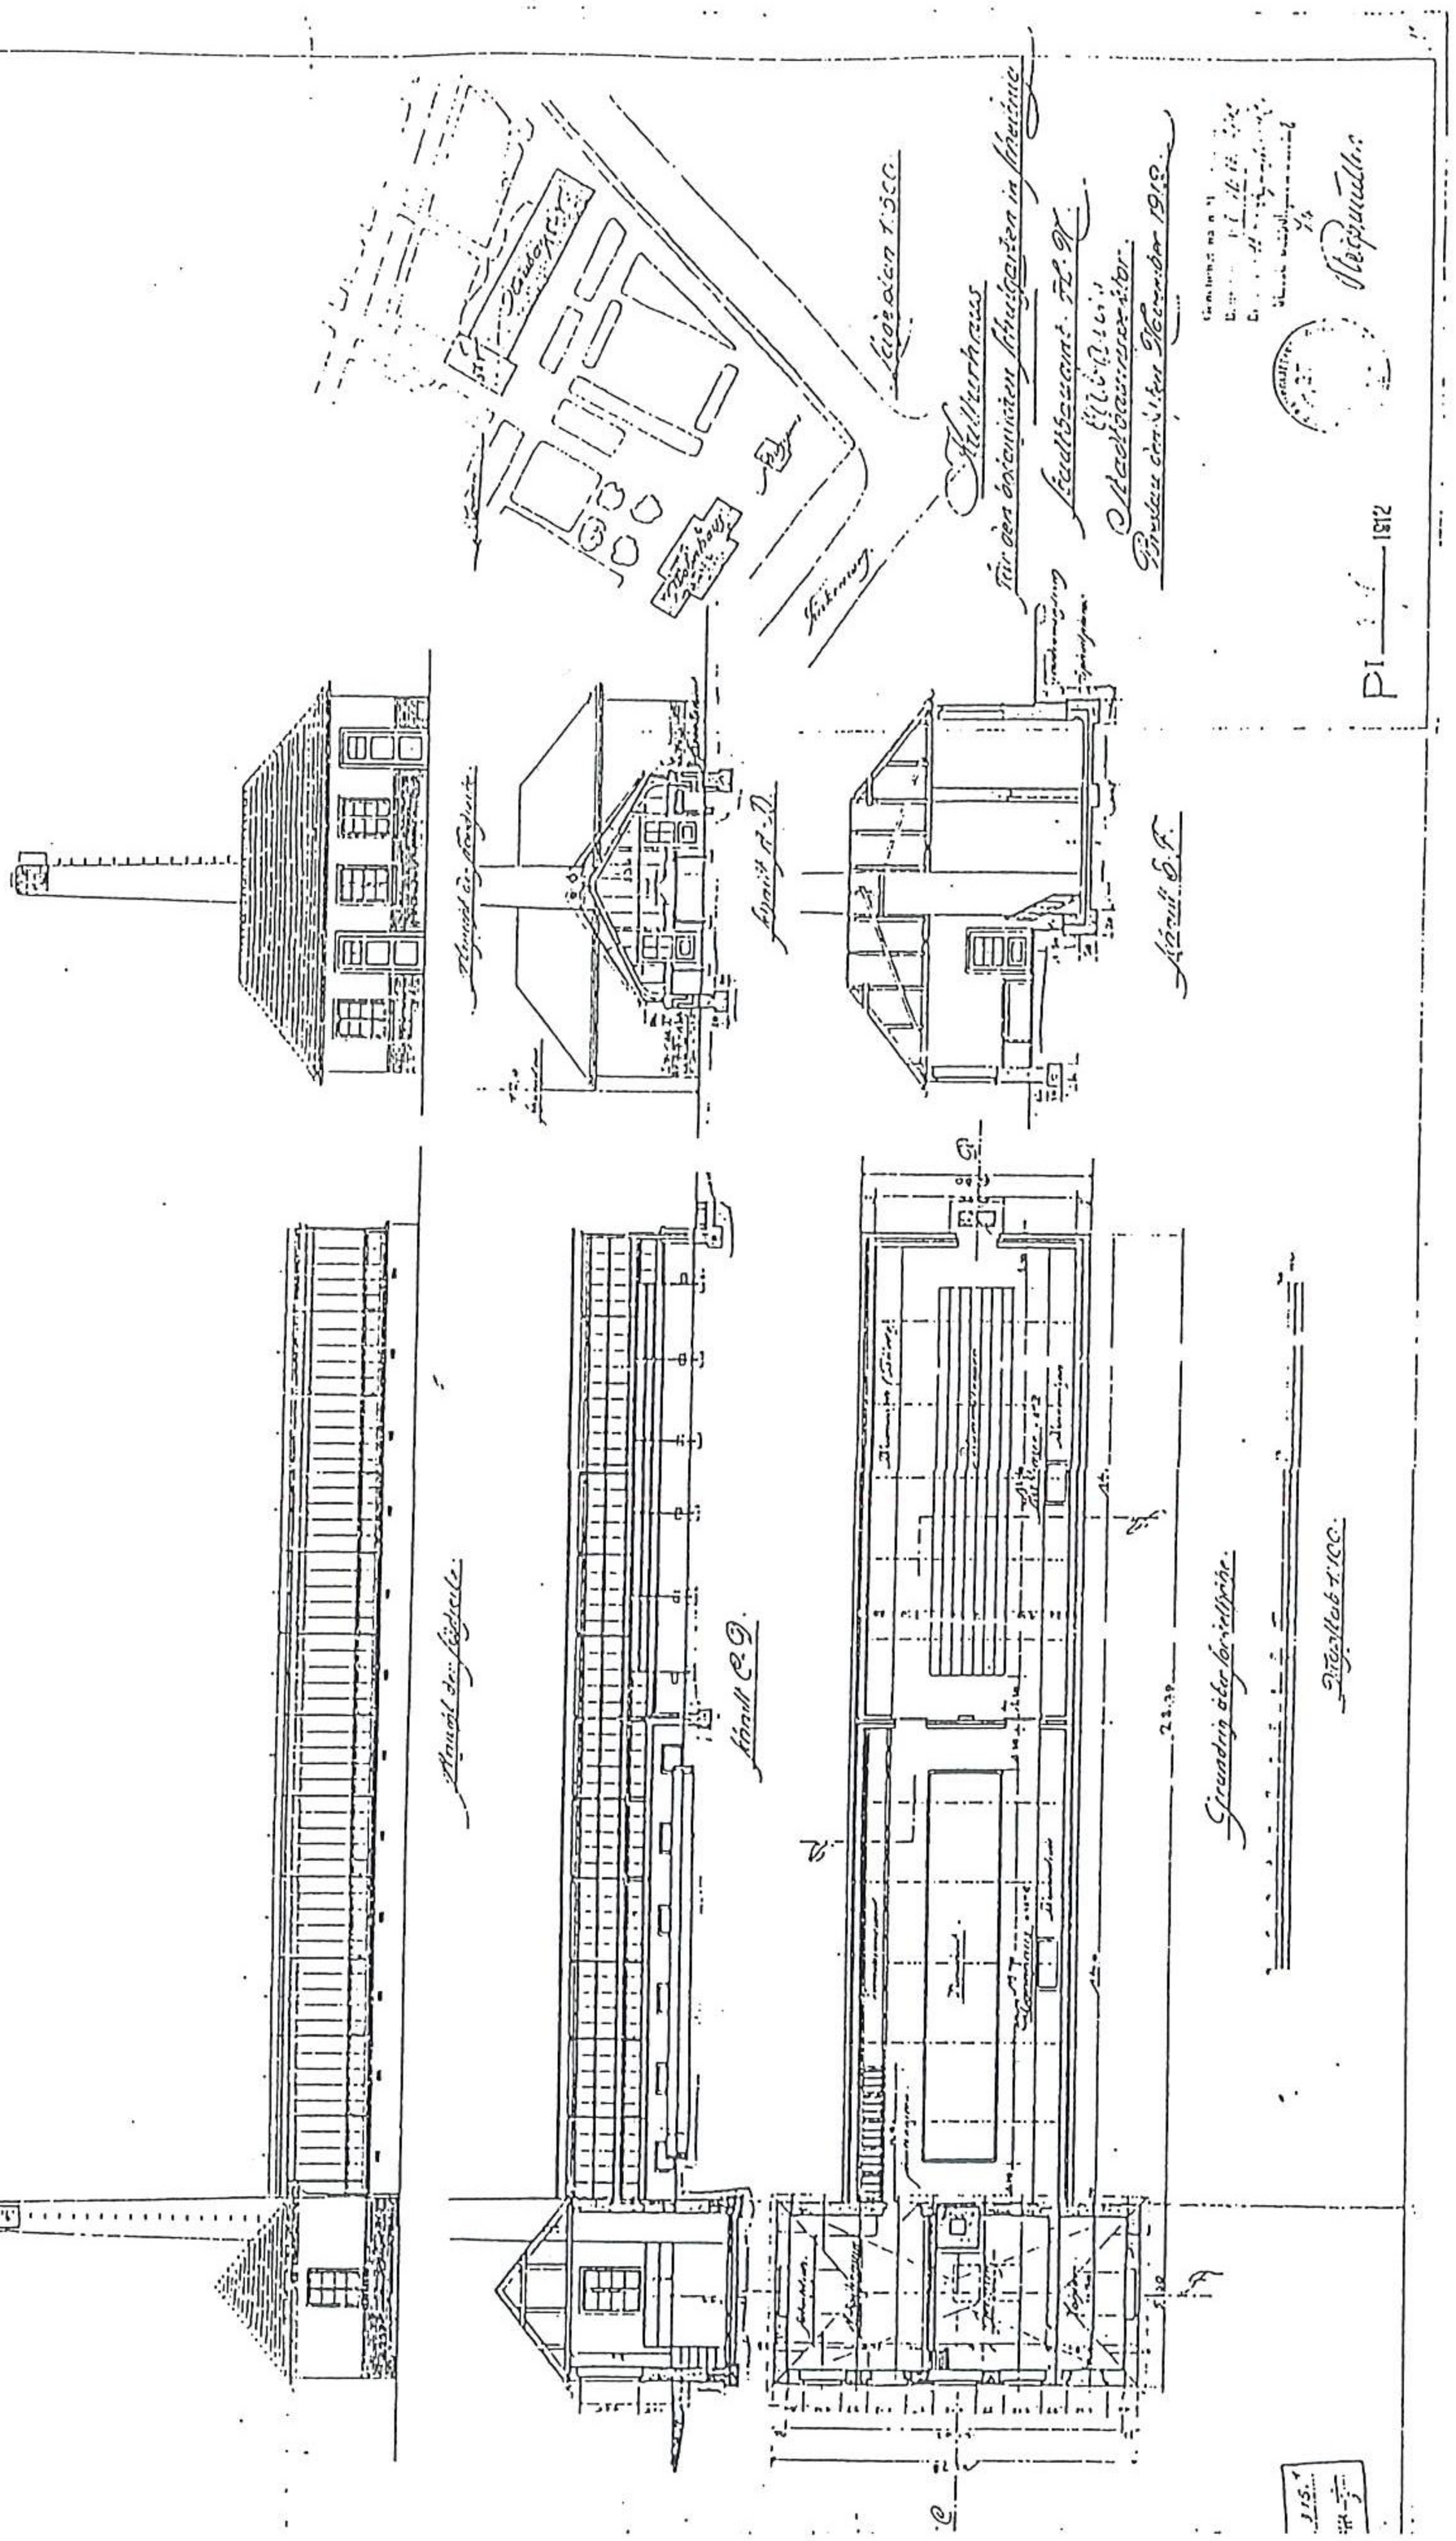

106. Projekt autorstwa Charlota Cabanisa z 1912 roku szklarni i kotłowni Botanicznego Ogrodu Szkolnego, rzut, przekroje, elewacje, plan sytuacyjny w: Archiwum Budowlanym Miasta Wrocławia

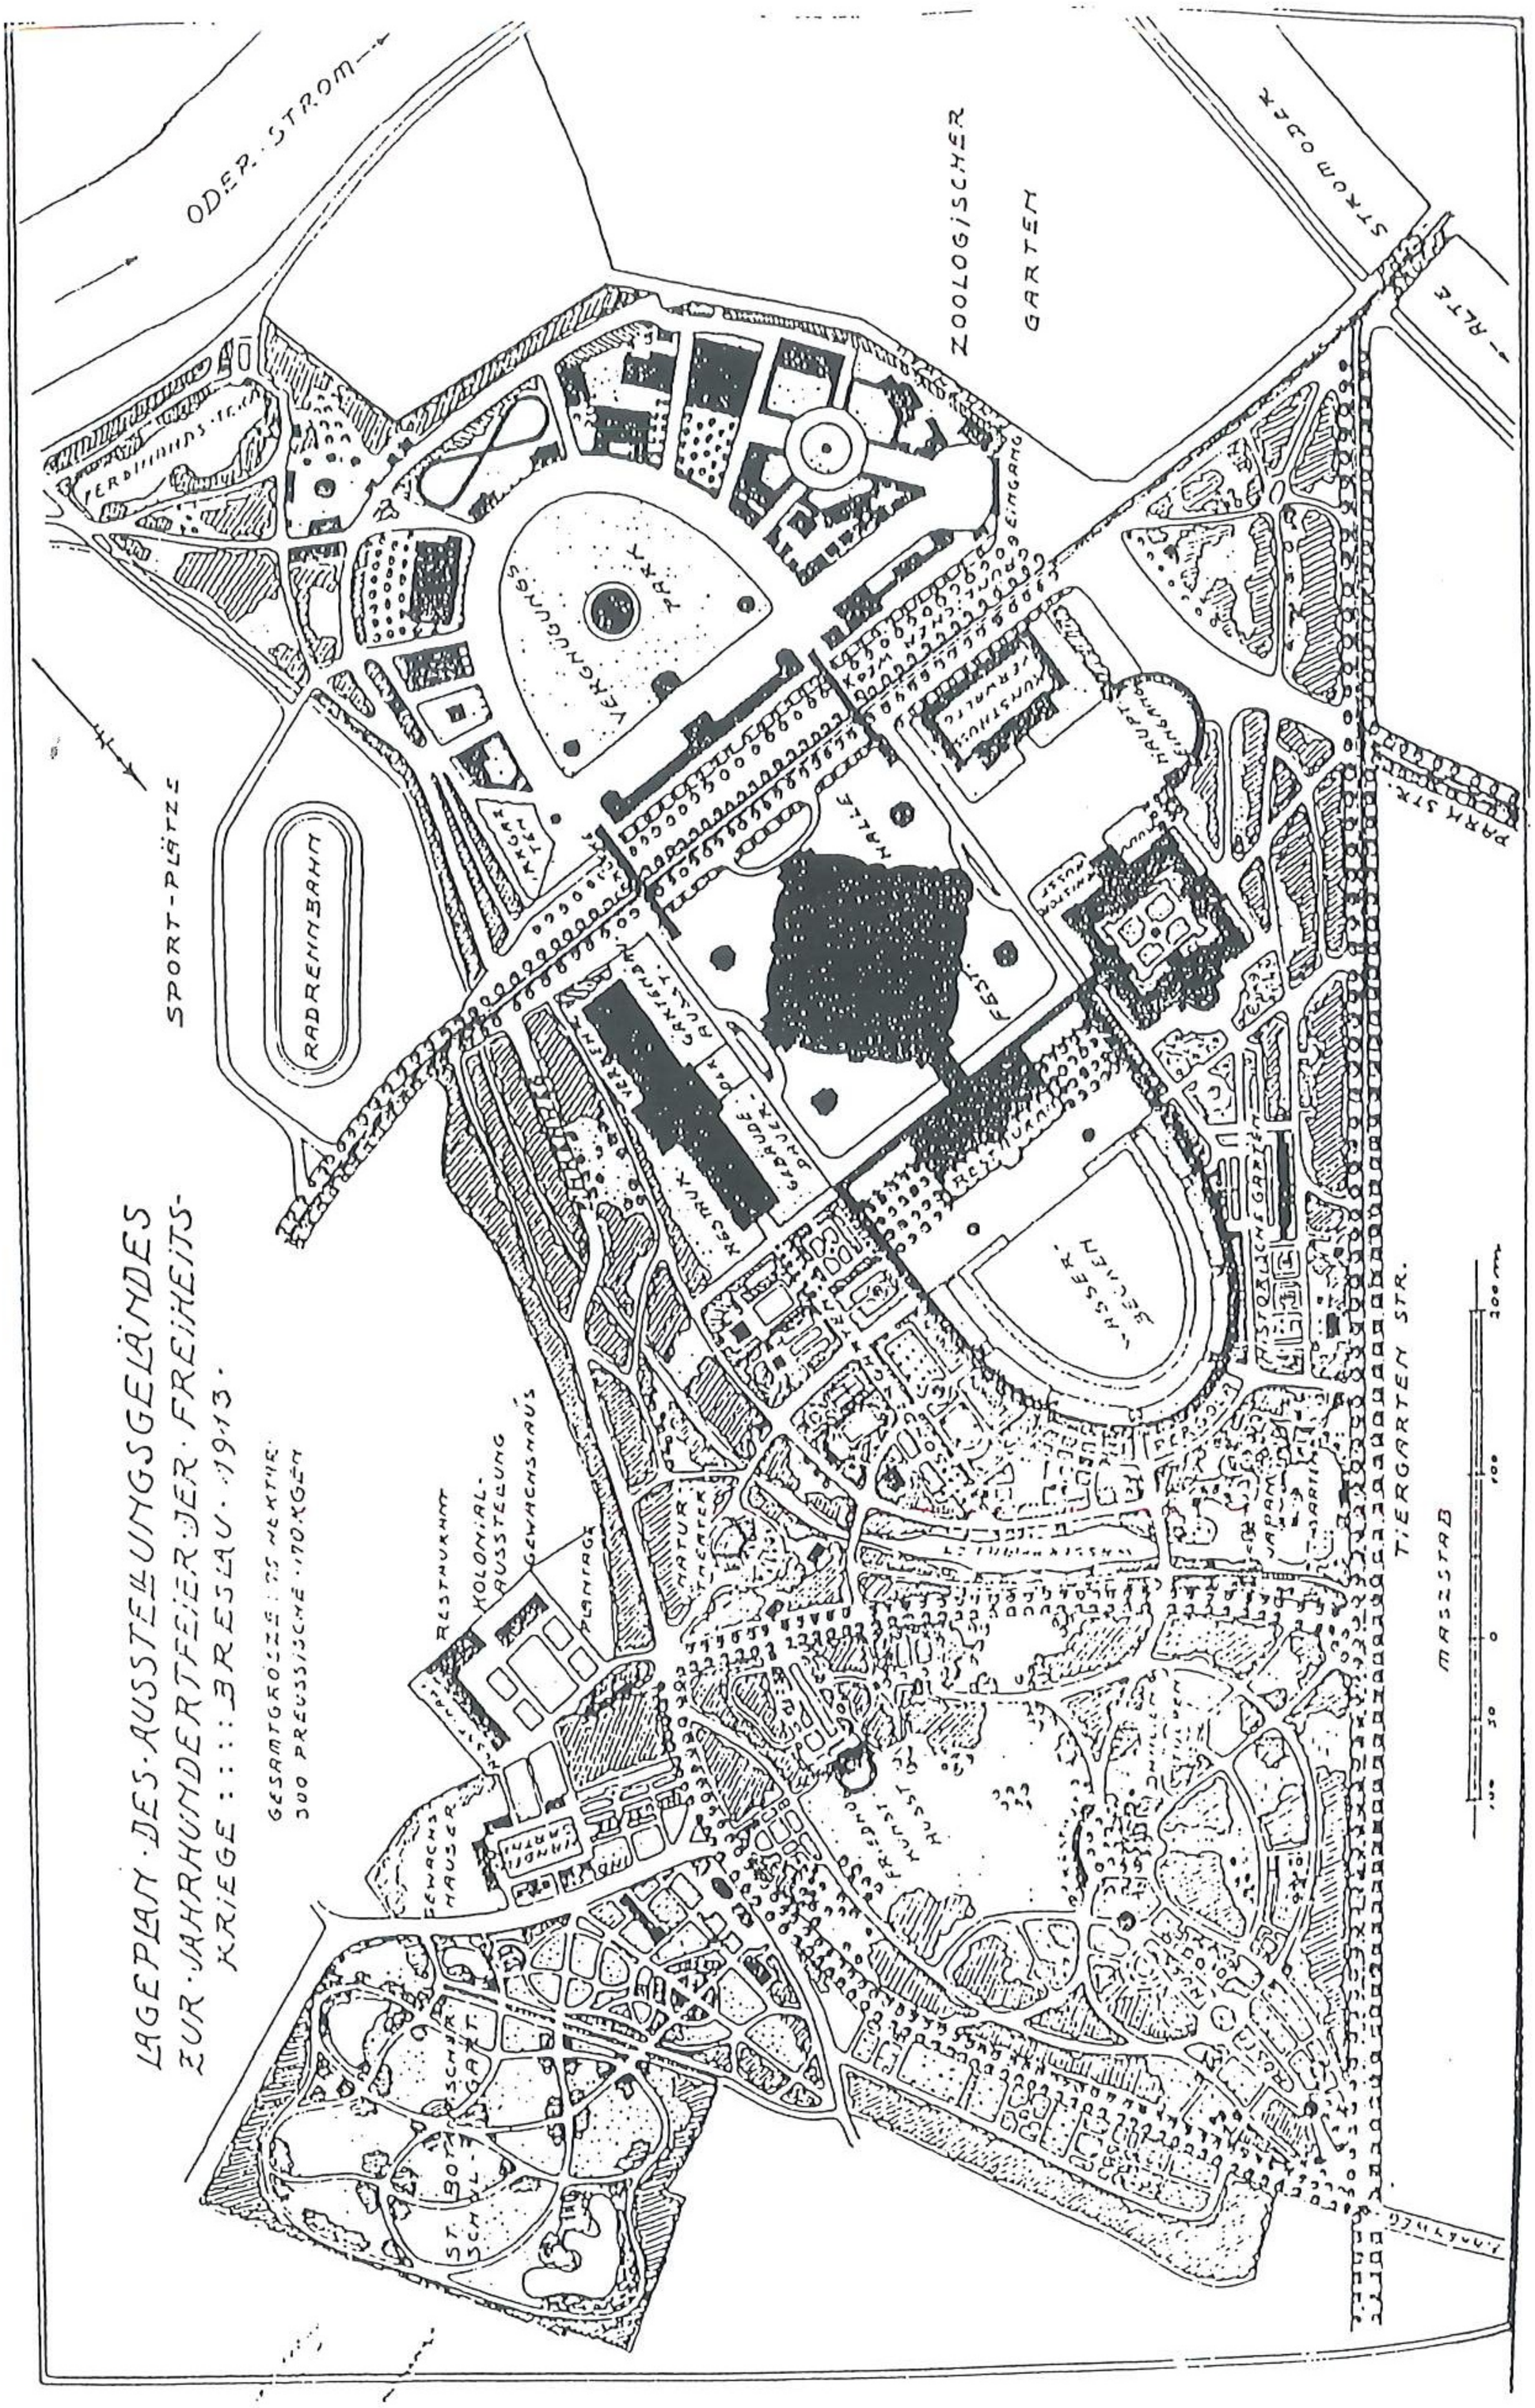

107.Wystawa Stulecia. Rozplanowanie wystawy. Plan sytuacyjny z grudnia 1912 roku.,
APW. AmW, sygn. 17084

108. Wystawa Stulecia. Rozplanowanie wystawy. Plan sytuacyjny z grudnia 1912 roku, w skali 1:1000. APW. AmW. sygn. 17145

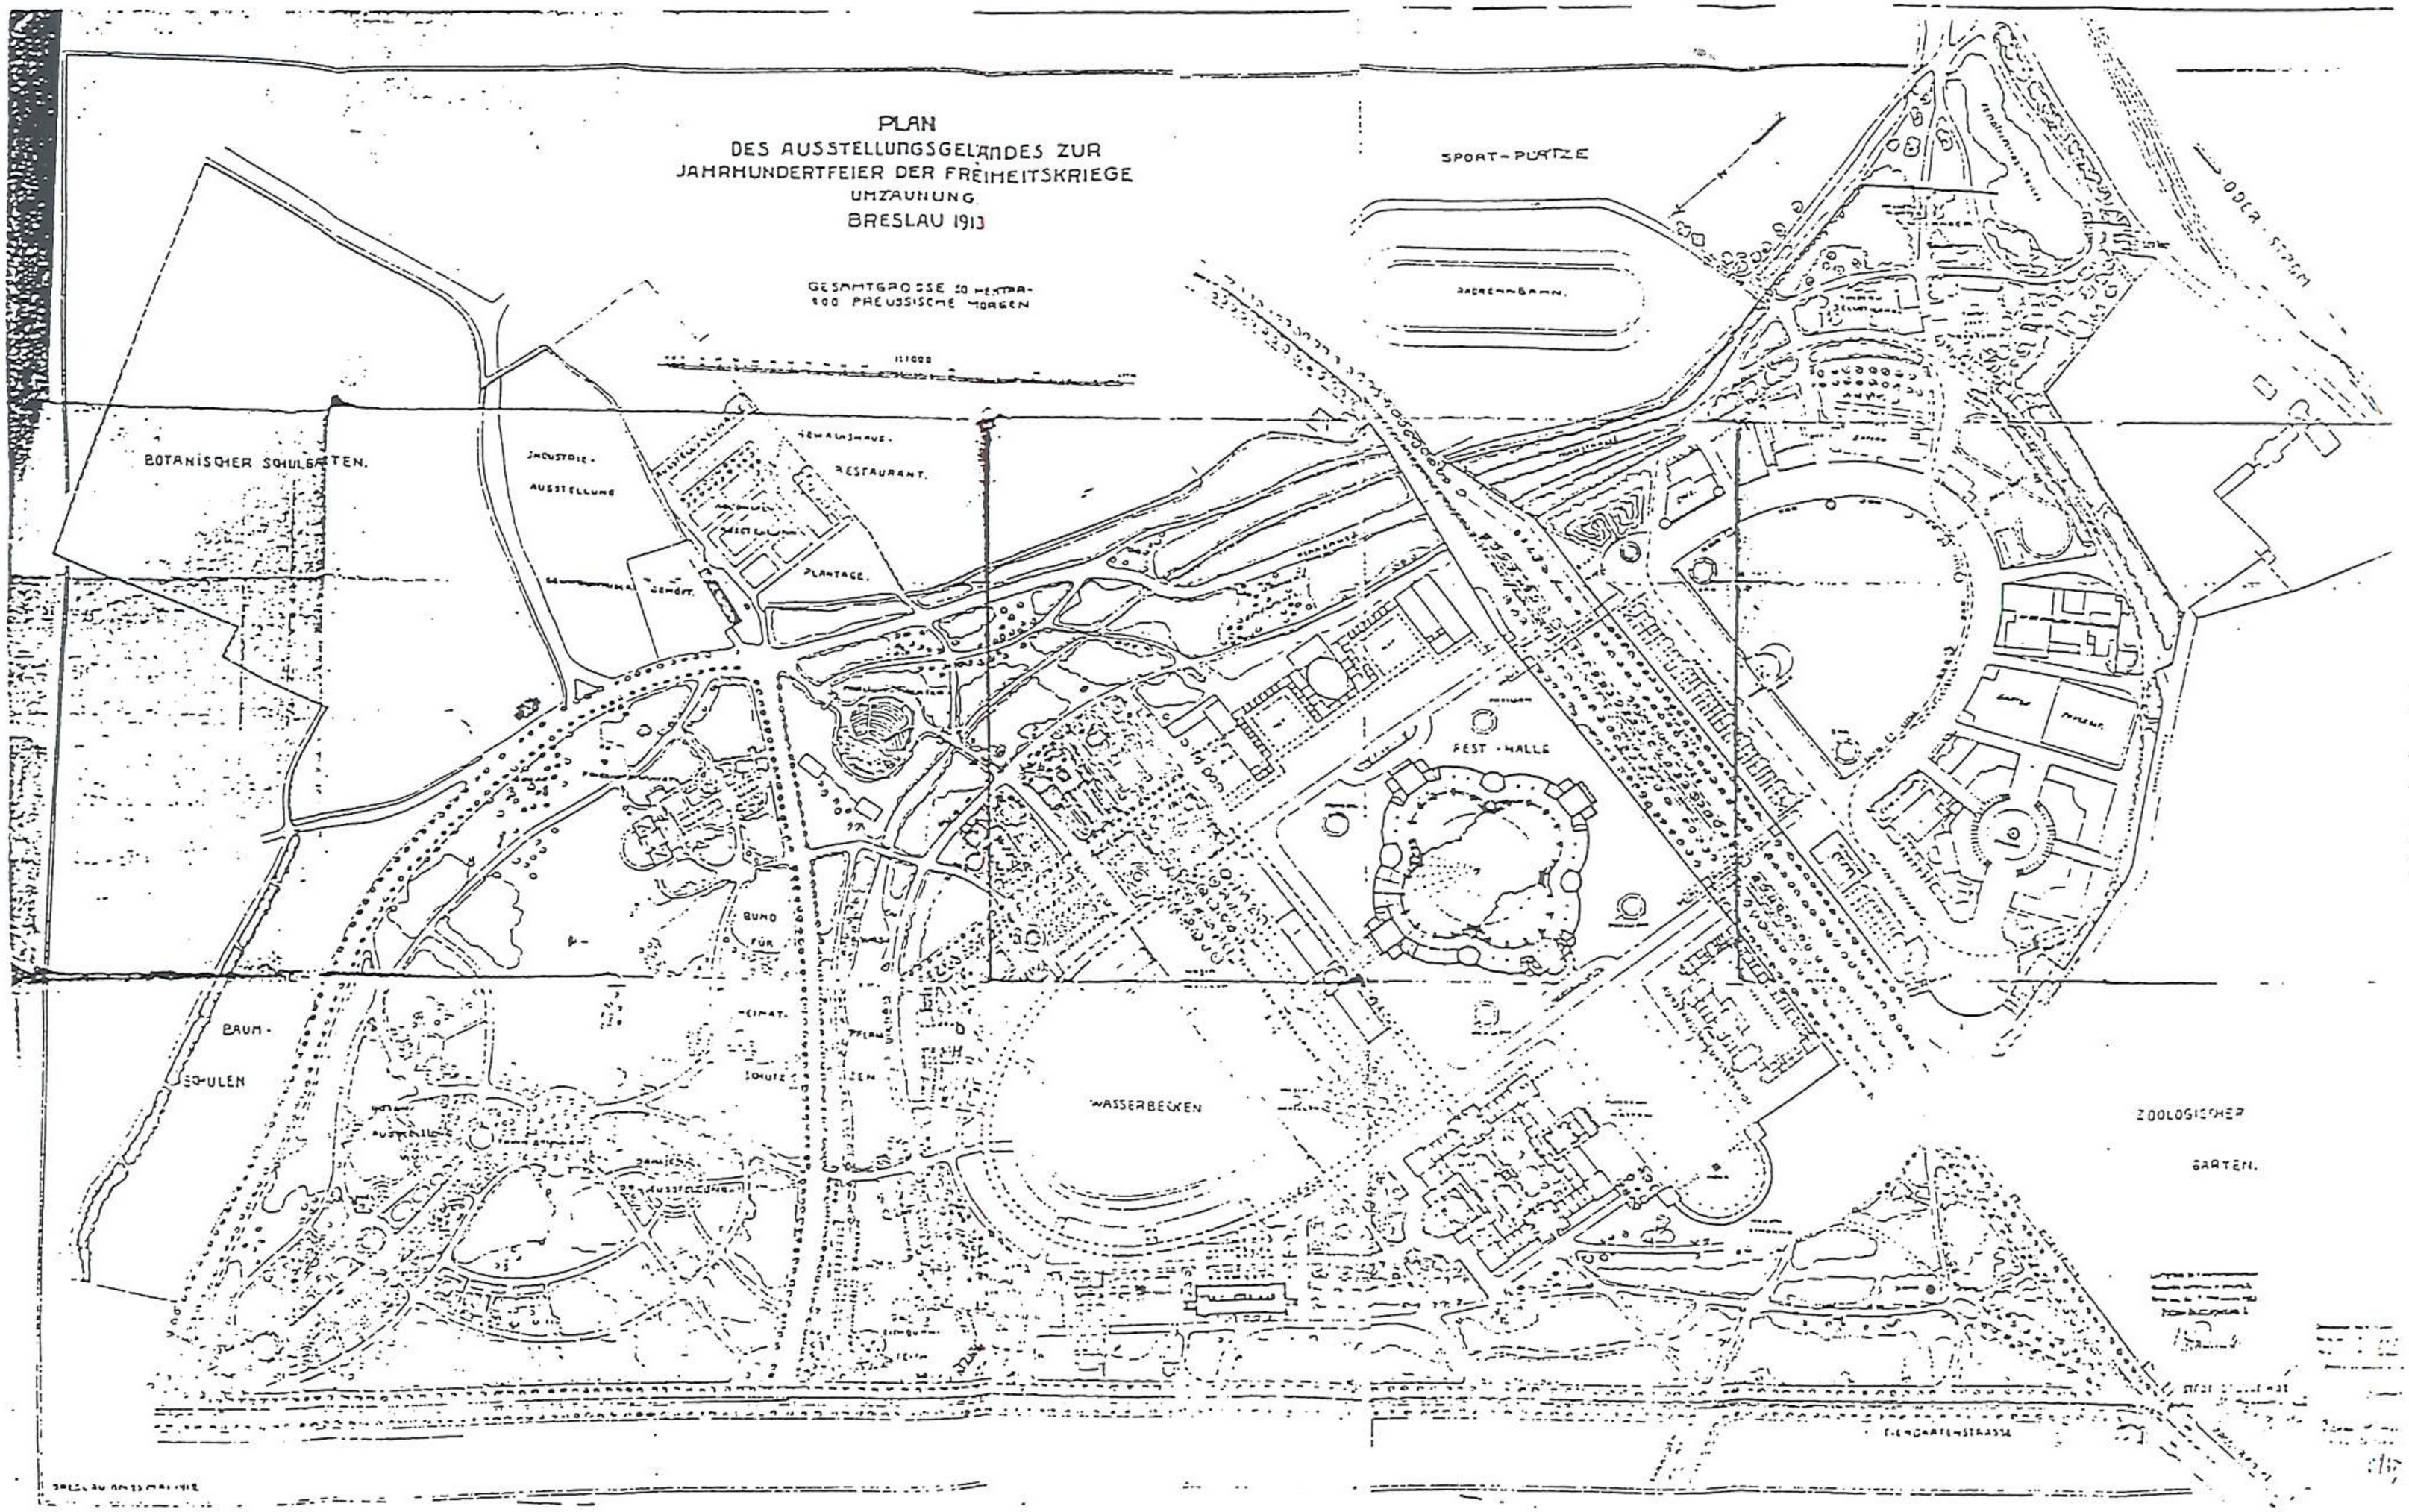

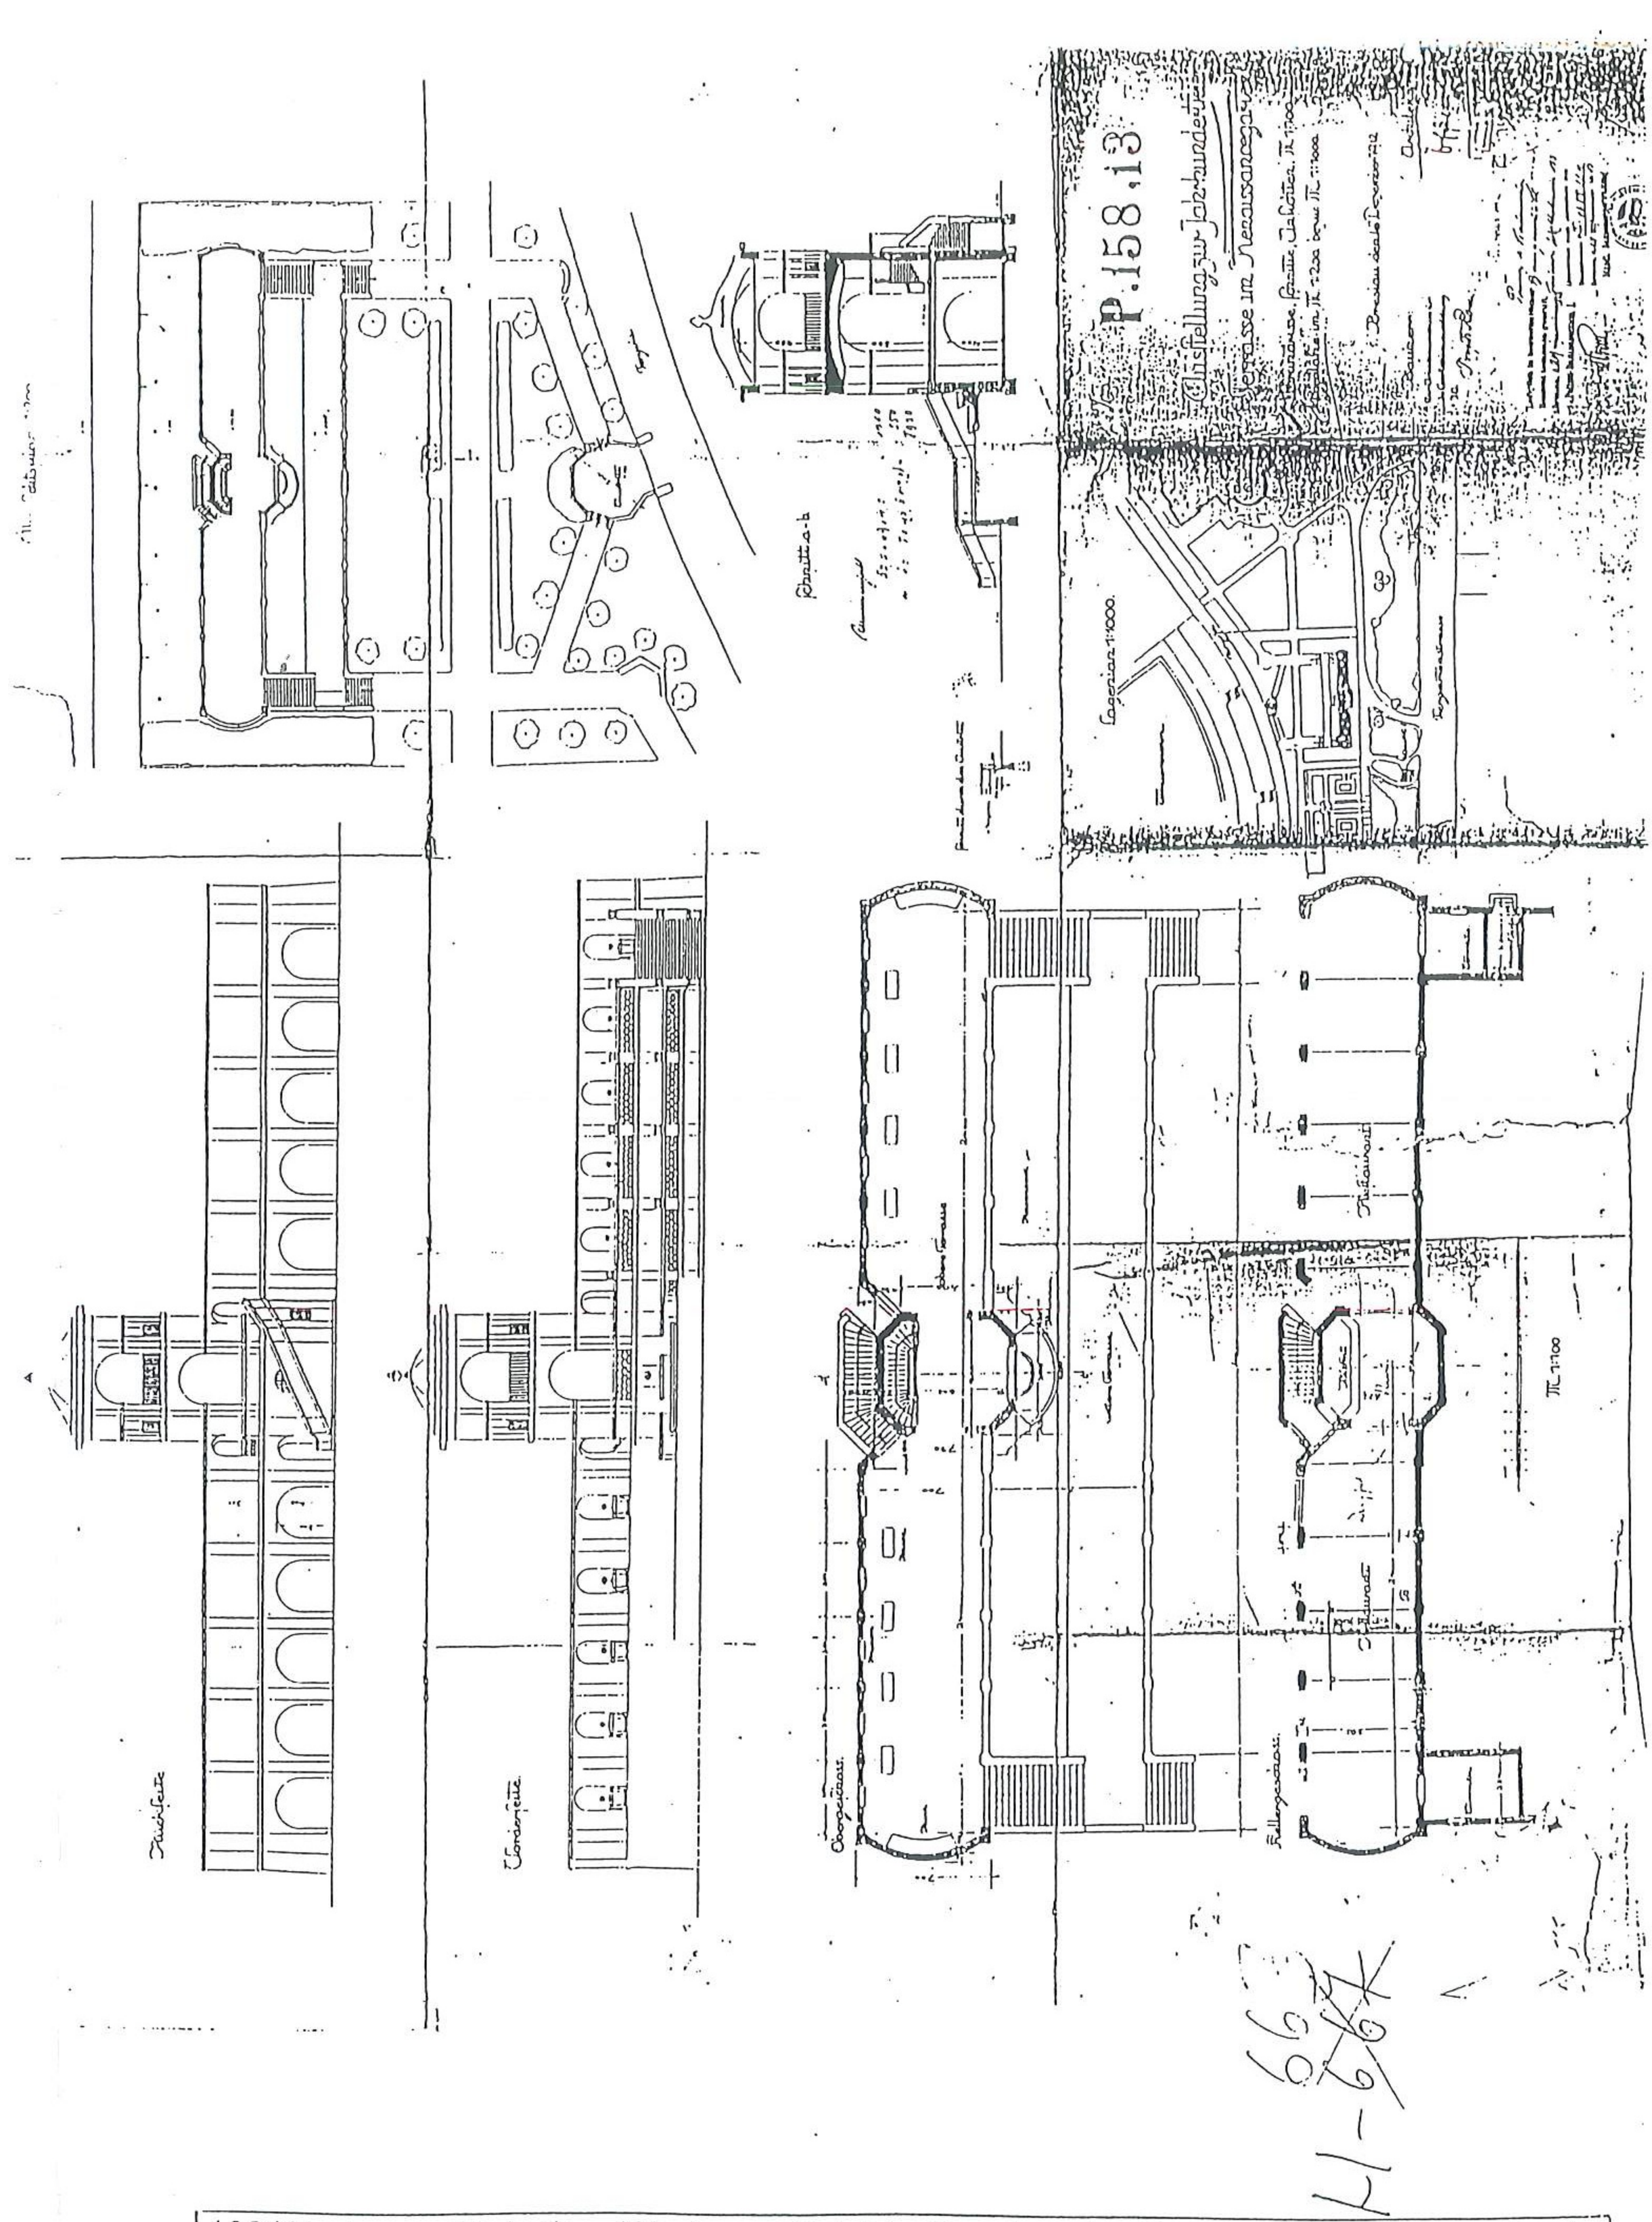

109. Wystawa Stulecia. Wystawa Sztuki Ogrodowej. Ogrody Historyczne. Ogród Renesansowy. Plan sytuacyjny, rzuty poziome piwnic i I-piętra, przekrój a-b; rys. elewacji: frontowej i tylnej, z: 1912.12.16, Th. Effenberger, F. Rosen, w skali: 1:100, ABMW sygn. H663

PLAN
DES AUSSTELLUNGSGELÄNDES ZUR
JAHRHUNDERTFEIER DER FREIHEITSKRIEGE

BRESLAU, 1913

GESAMTGRÖSSE 75 HEKTAR-
300 PREUSSISCHE MORGEN

STADT. BOTANISCHER SCHLOSSGARTEN

SPORT-PLÄTZE

RENNBAHN

ODER-STROM

FEST-HALLE

ZOOLOGISCHER GARTEN

WASSERBECKEN

TIERGARTENSTRASSE

110. Wystawa Stulecia. Rozplanowanie wystawy. Plan sytuacyjny (75 ha), z. 1913 r., w skali: 1:1000, ABMW sygn. H659

124. Wystawa Stulecia. Wystawa Sztuki Cmentarnej. Drewniany kościółek z XVII w z Kędzierzyna. Elewacja boczna, przekrój, plan sytuacyjny, z 1913.03.08, L.

M. 1:100.

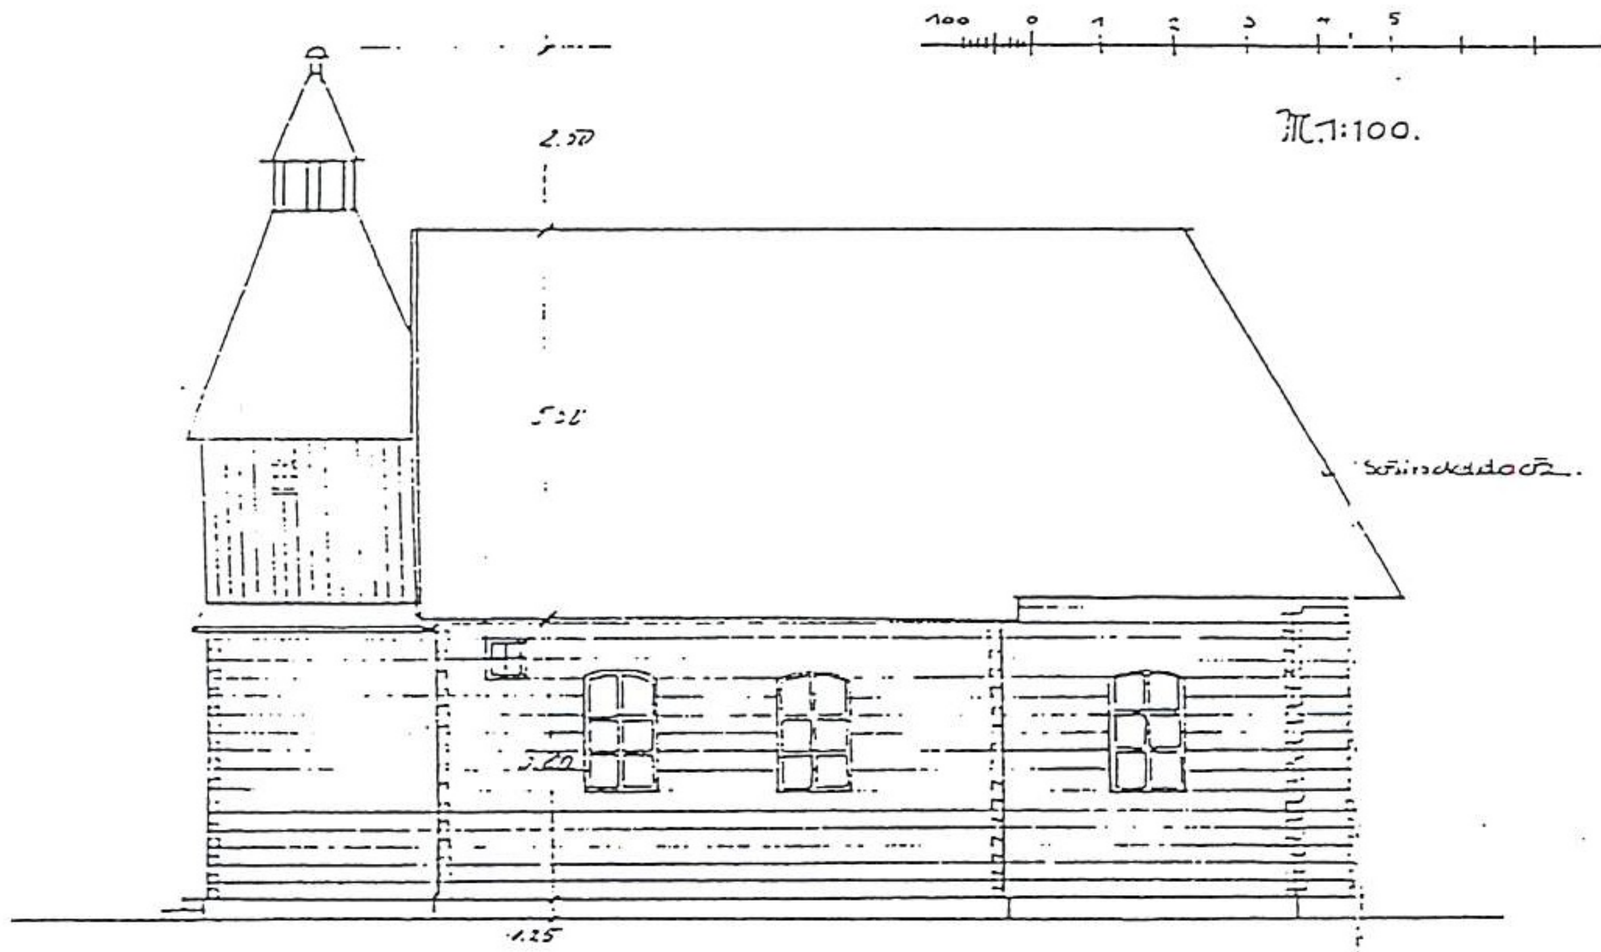

Seitenansicht.

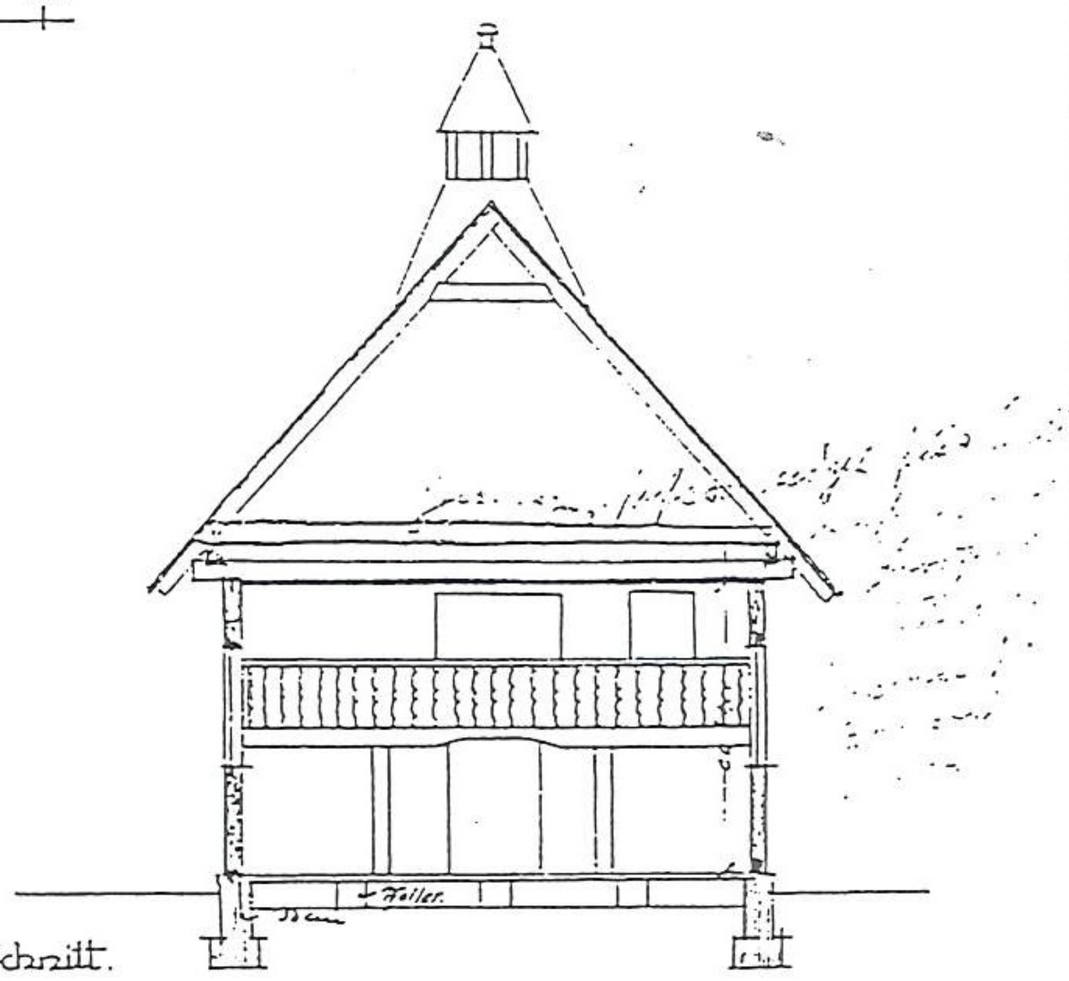

Schnitt.

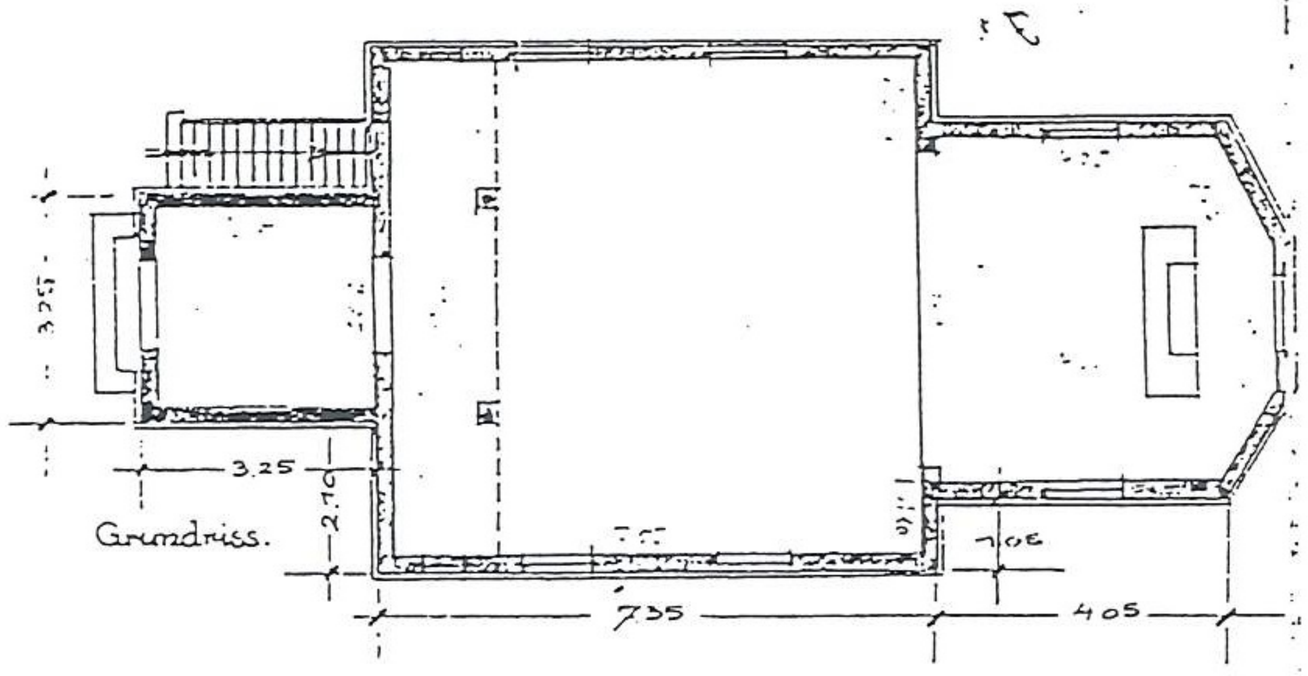

Grundriss.

Genehmigt nach Massgabe des Bauscheines P. I. 504. 13
Breslau, d. 8. ten März 1913.
Städt. Baupolizeiverwaltung
F. 06

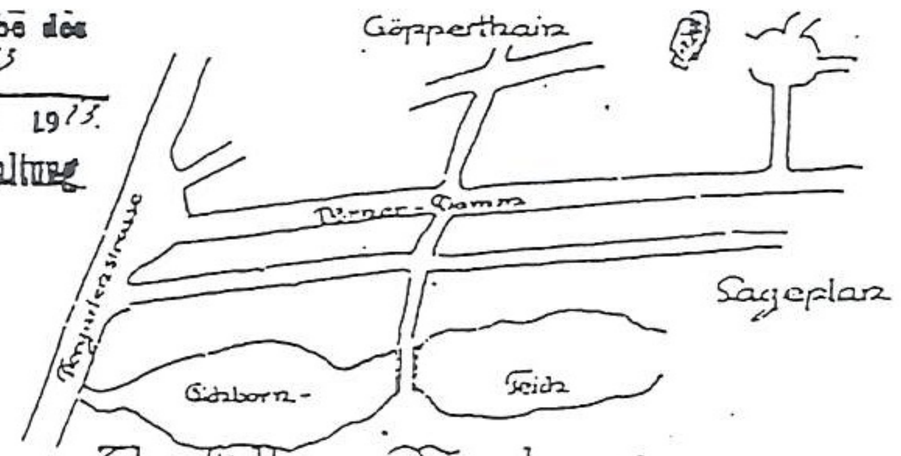

Ausstellung Breslau 1913.

Aufbau der Kandrzineer Schrotholzkirche auf dem Gelände der Friedhofskunstausstellung.

Bauherr u. Bauleiter:
Schles. Bund für Heimatschutz.
J. A.

Ausführung:
Zimmermeister Schulz
Bahnhofstr.
Kaiser Wilhelm Str. 133.

F. 5V/1 13.

125. Wystawa Stulecia. Wystawa Sztuki Ogrodowej. Ogrody Historyczne. Rozplanowanie
Kiosk firmy Julius Monhaupt Handelsgärtnerei przy Ogrodach Historycznych z
[illegible]

P 4263

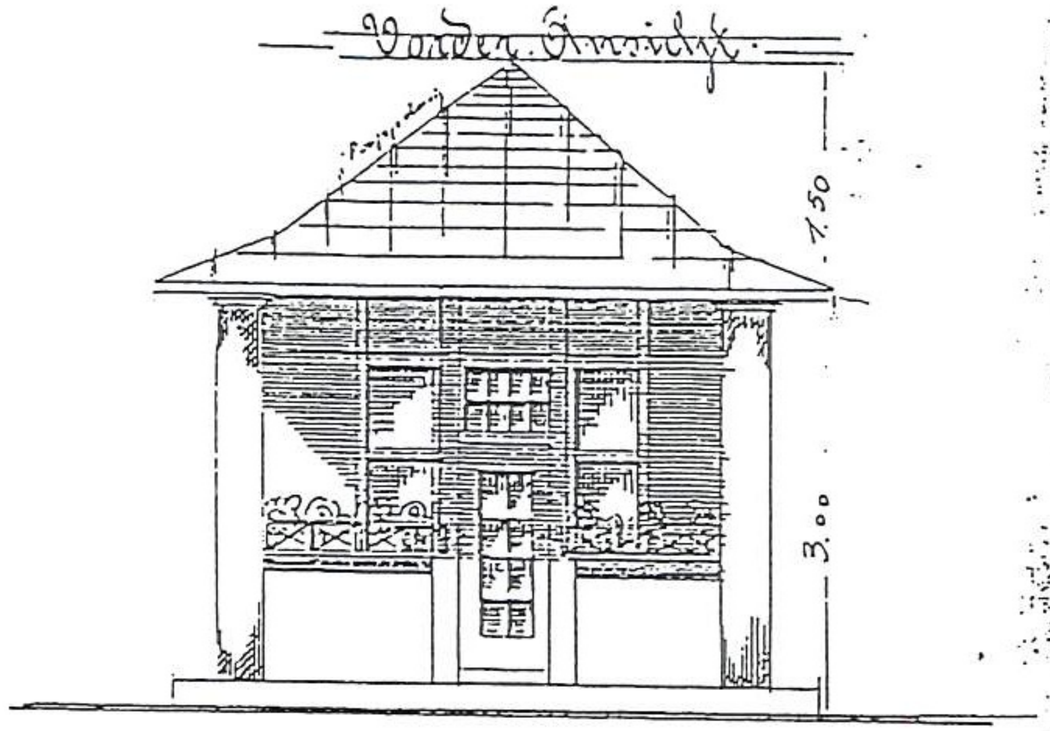

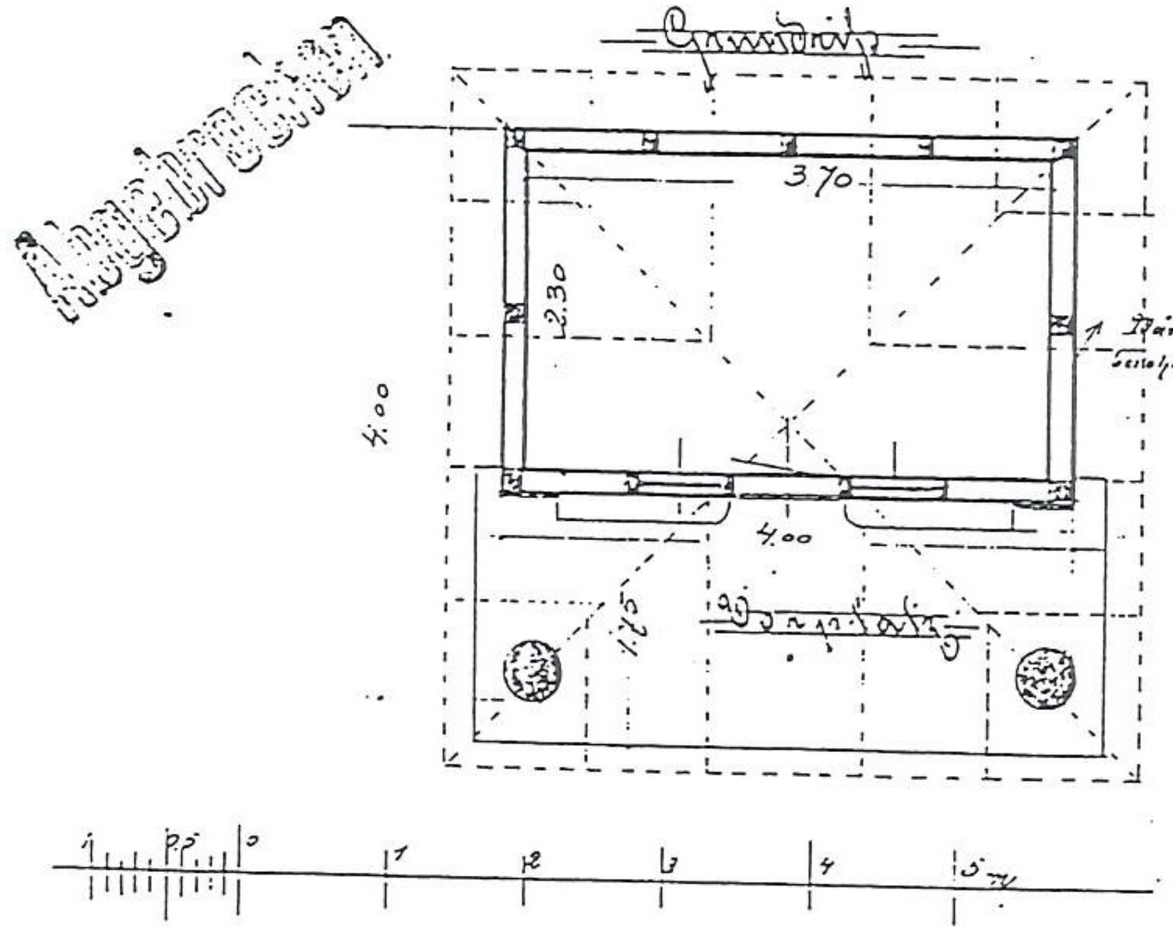

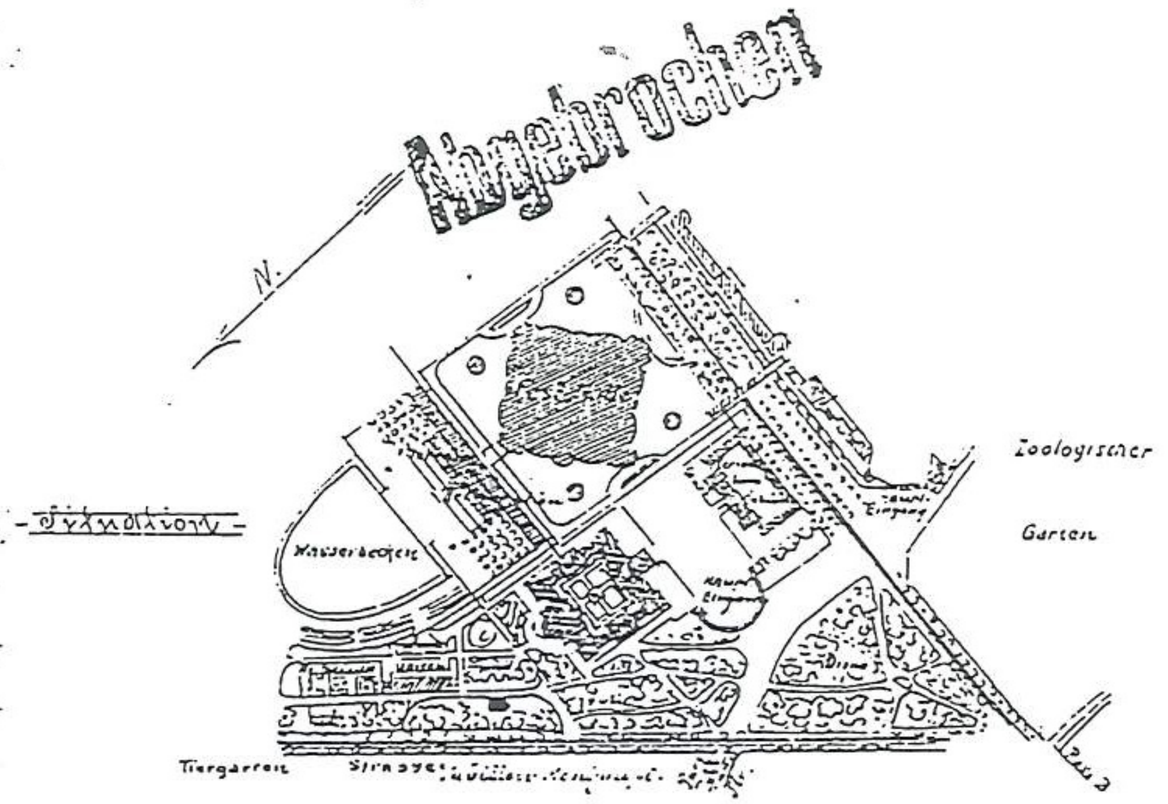

Ausstellung zum Rosenpreisausschreiben 1913.

Ausstellung eines Pavillons für die Firma

Julius Monhaupt, Handelsgärtnerei, Ohl,

Kreidestrasse 111 Breslau.

Historisches Ausstellungsgelände in Scheitnig

Der Bauherr. Breslau d. 16. März 13. Der Bauausführende

Julius Monhaupt Handelsgärtner
Samenhandlung & Handelsgärtnerei
Breslau I.
Schweidnitzerstr. 9.

Otto Nothnagel
Gartenbaugeschäft

Genehmigt zum Massgabe des
Bauscheines I. 66. 1. 13
Breslau, d. 22. März 1913.
Polizei-Präsidium.
I. V.

B. I. 66/13

14-19
Sitzenhaus
poz. 14-15

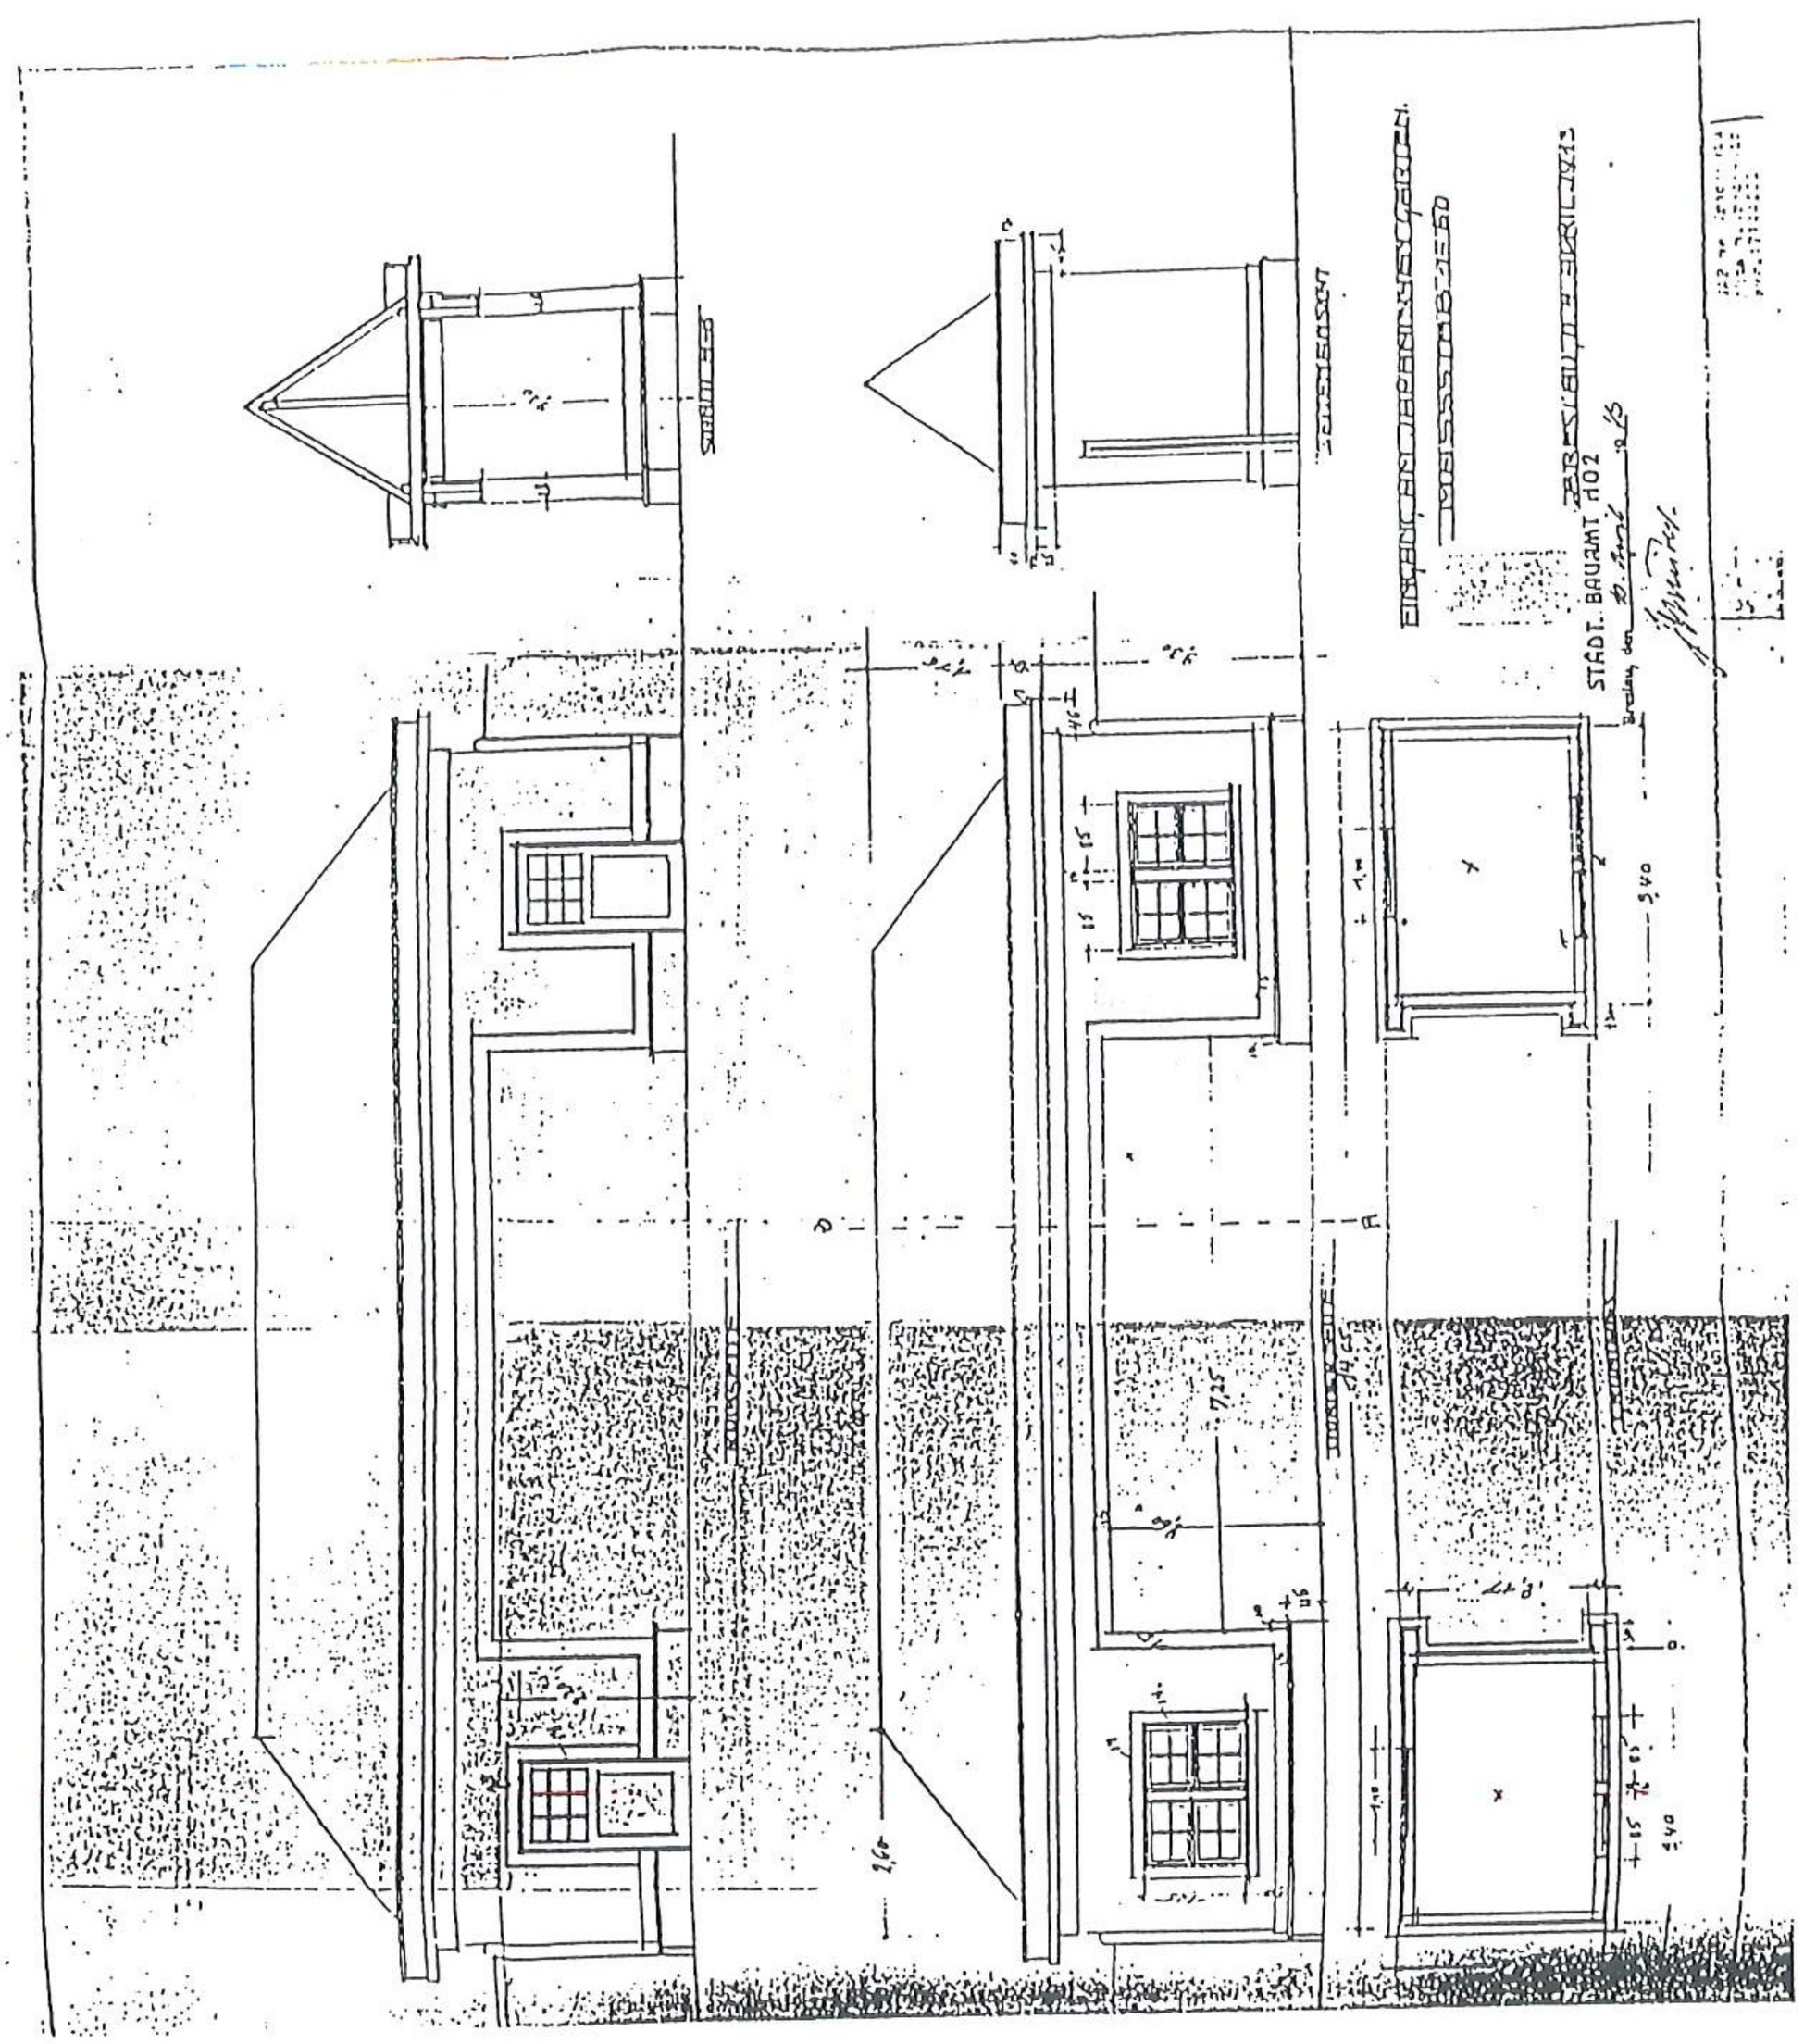

126.Wystawa Stulecia. Wystawa Sztuki Ogrodowej. Ogród japoński. Projekt wejścia głównego do ogrodu, z 1913.04.04, P. Schreiber, w skali: 1:50 APW. AmW. sygn. 17144

H-196 9.04.1913

BH. 74

LAGEPLAN ZUR ERRICHTUNG EINER SCHREBERGARTEN-WOHNLAUBE AUF DEM AUSSTELLUNGSGELÄNDE.

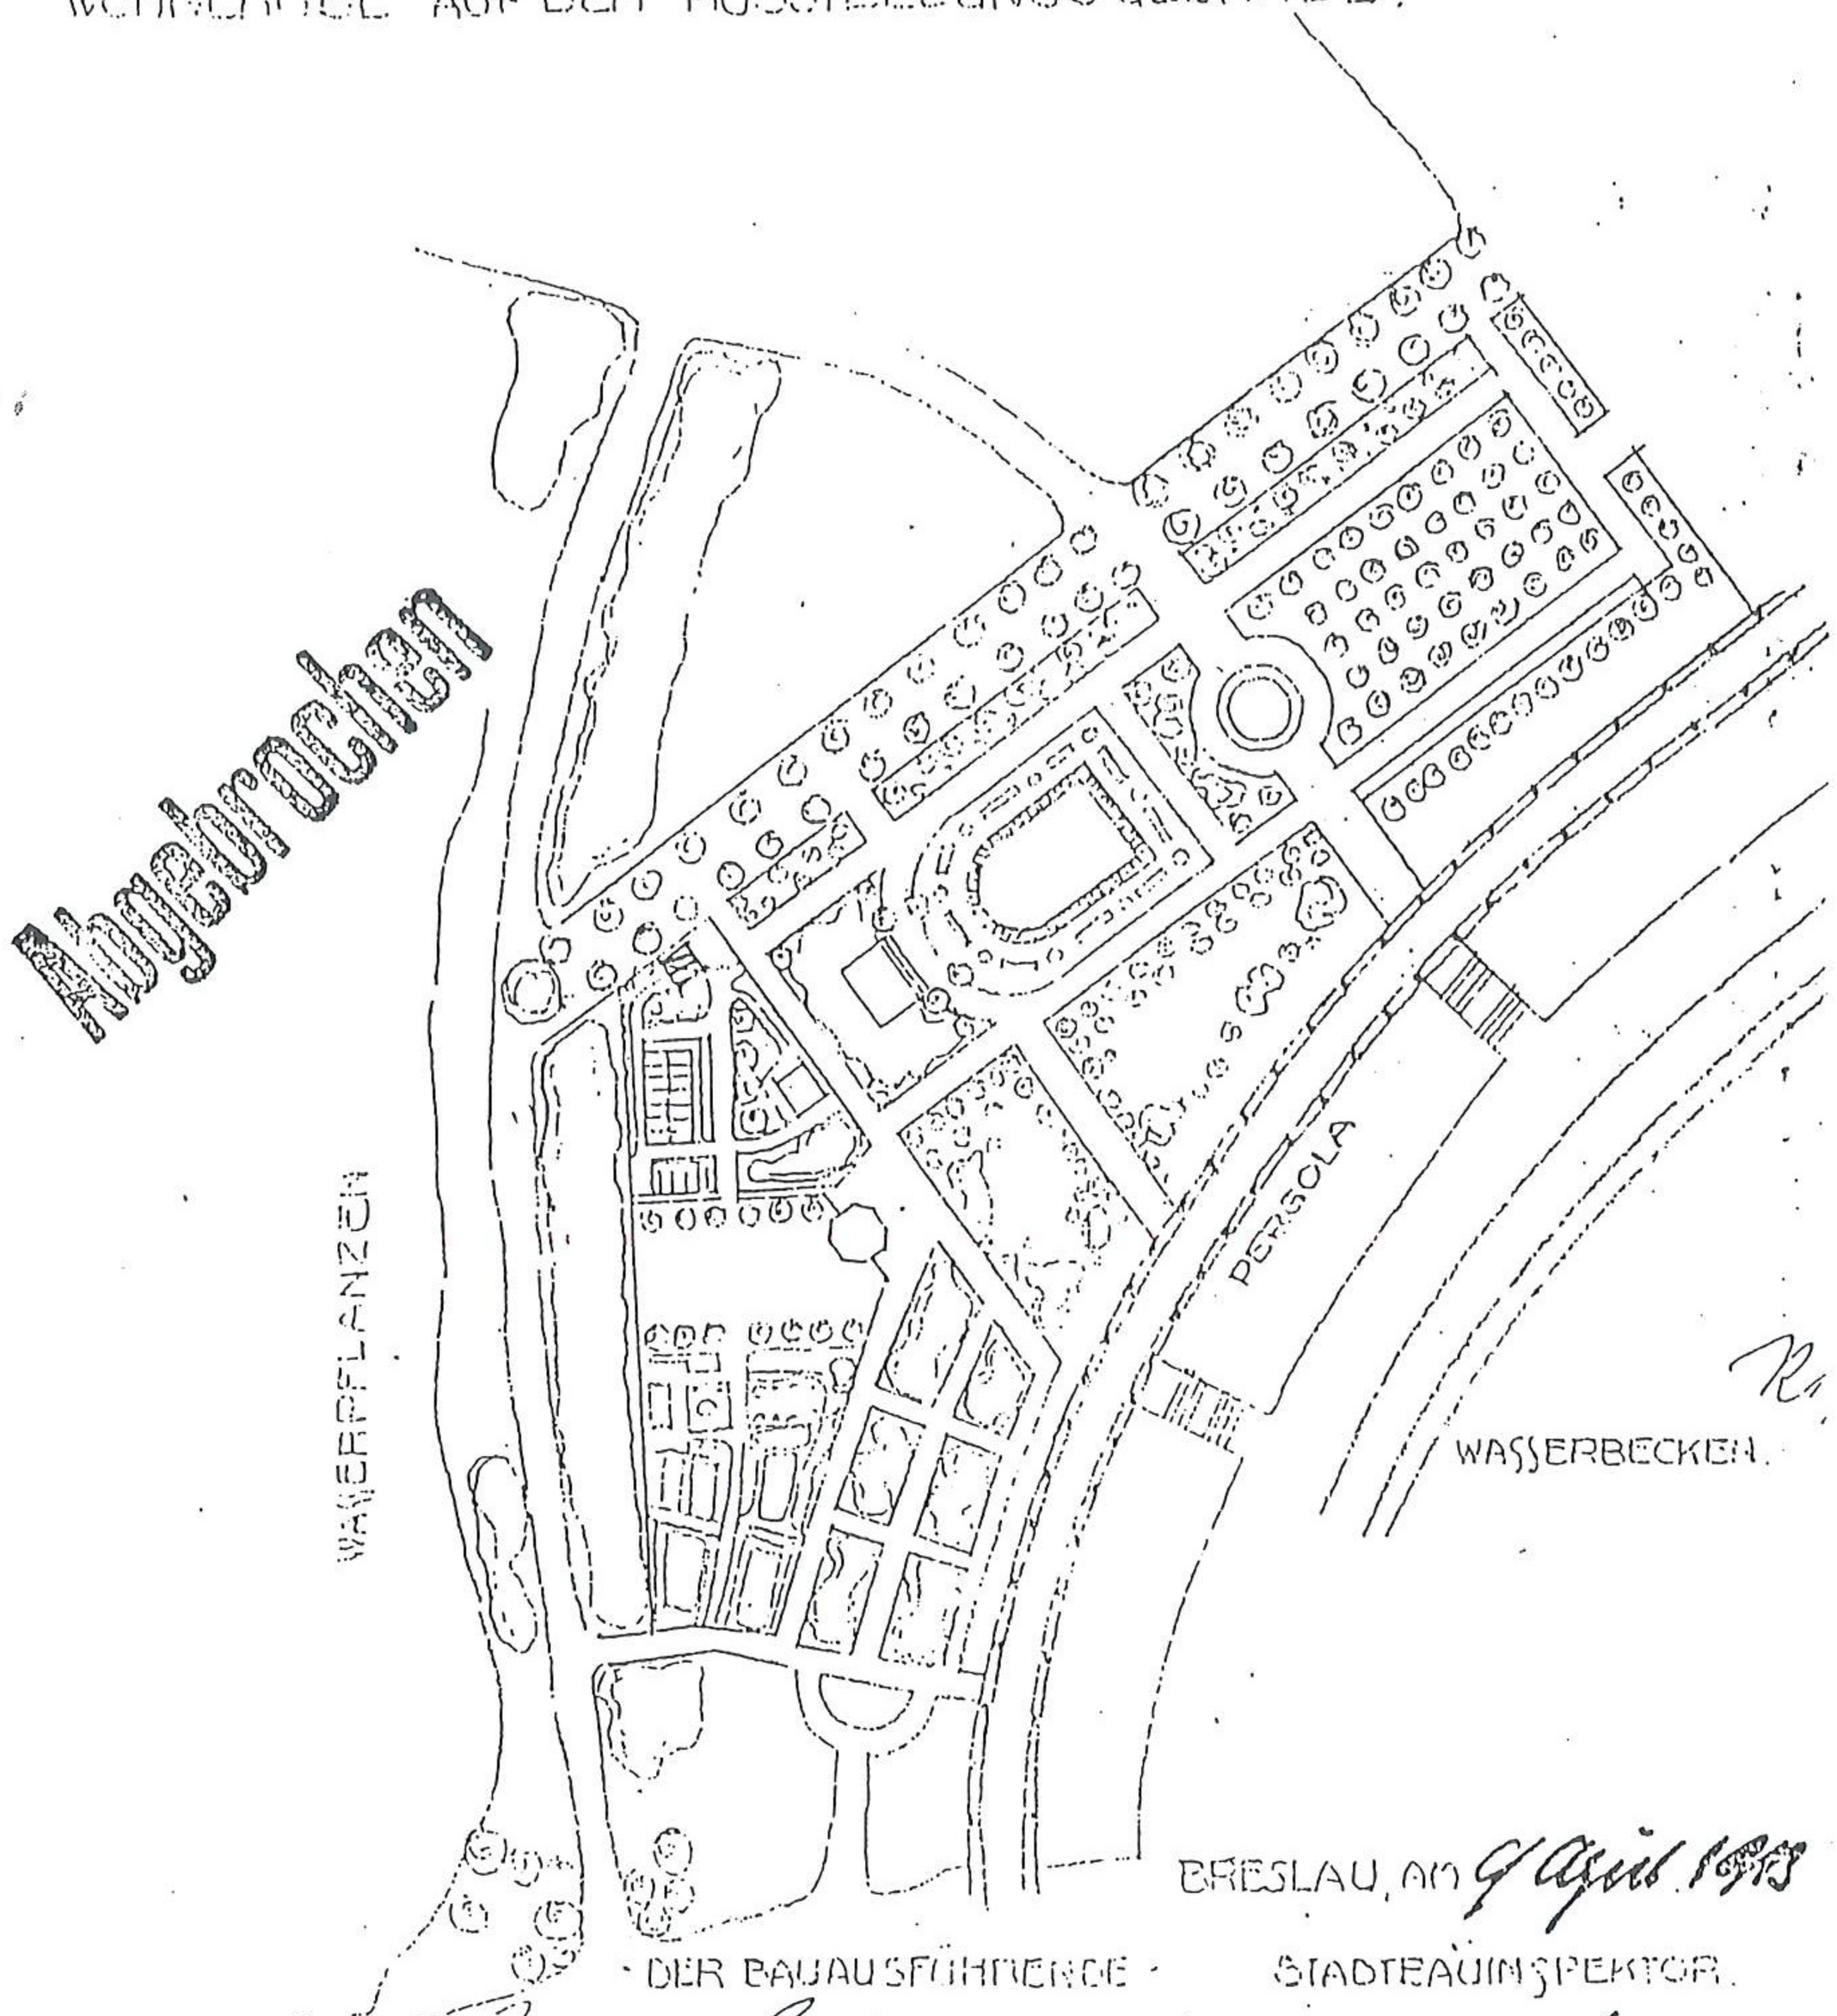

BRESLAU, AM 9 April 1913

DER BAUAUSFÜHRENDE
Ferdinand Kitzler
Zimmermeister.

STADTBAUINSPEKTOR.
Klose

Genehmigt nach Massgabe des
Baupolizeilichen Planes P I 89. 1/13.
Breslau, d. 18 September 1913
Städt. Baupolizeiverwaltung
I.V.

127.Wystawa Stulecia. Wystawa Sztuki Ogrodowej. Ogrody Specjalne. Ogród Działkowy Altana mieszkalna, działka dla Kreczmera. Plan sytuacyjny, z 1913.04.09, Jaide, ABMW sygn. H196

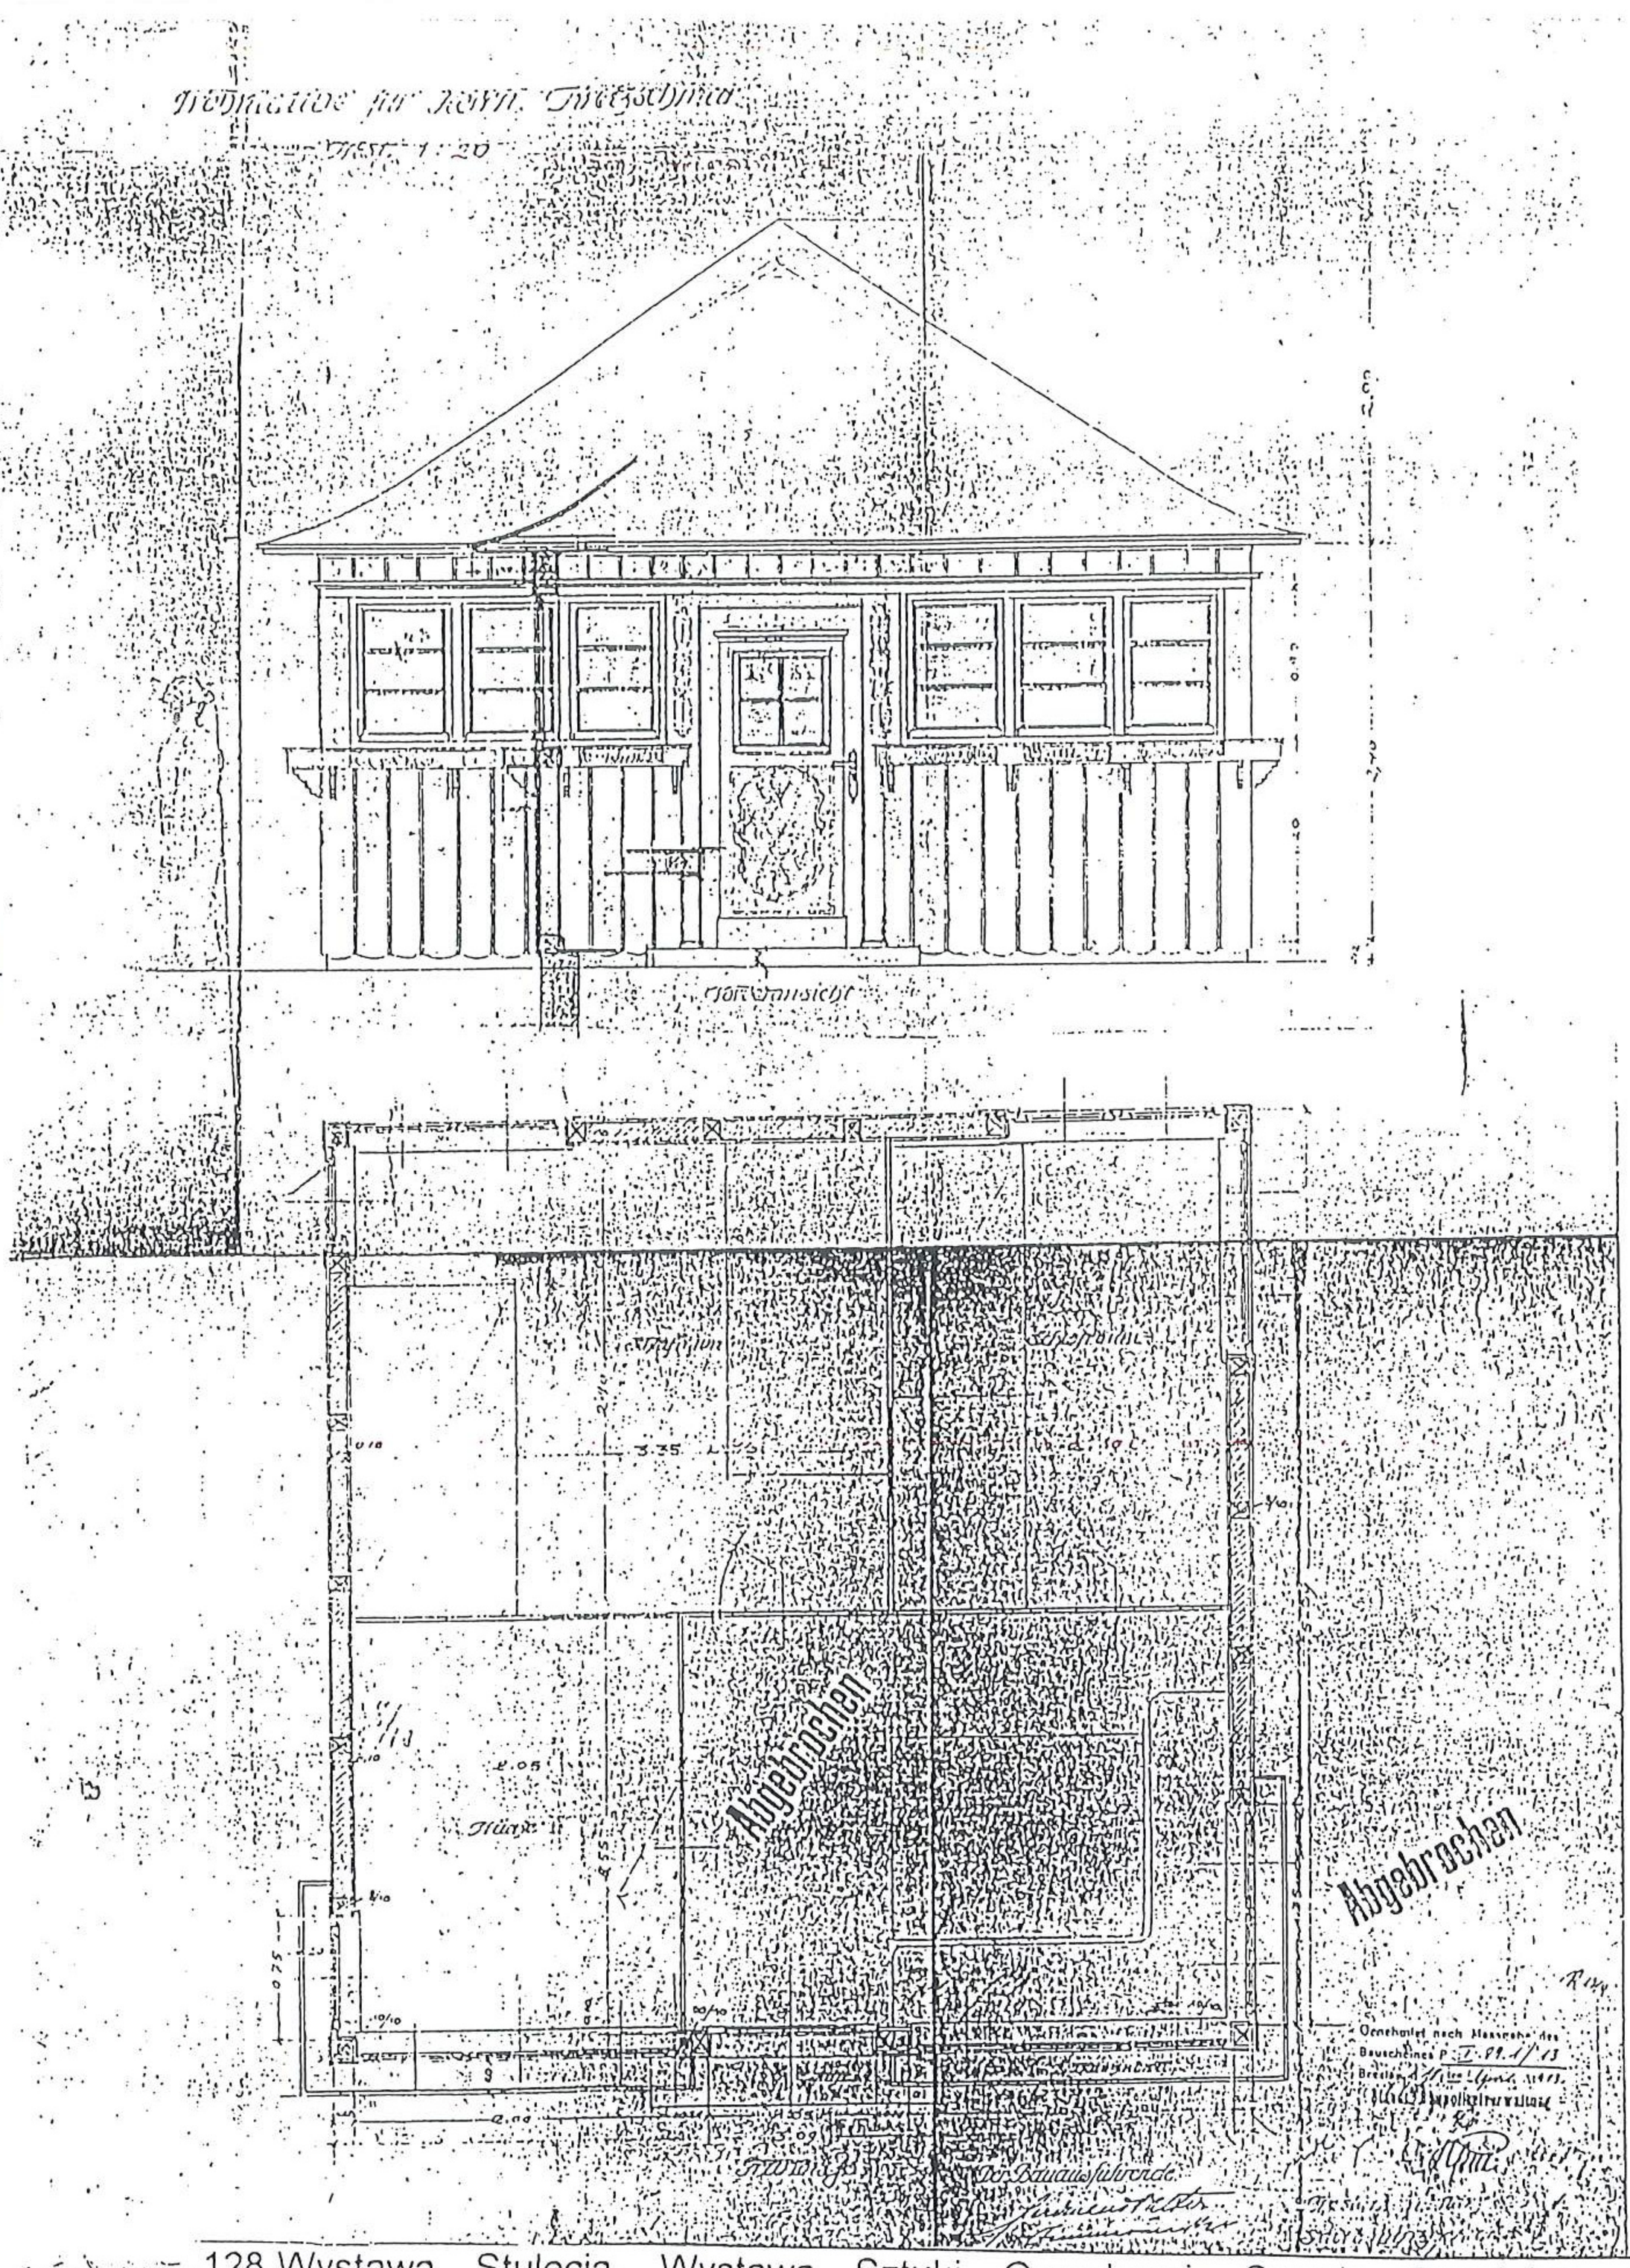

128.Wystawa Stulecia. Wystawa Sztuki Ogrodowej. Ogrody Specjalne. Ogród Działkowy. Altana mieszkalna, działka dla Kreczmera, , 1913.04.09, Jaide, w skali: 1:20, ABMW sygn. H197

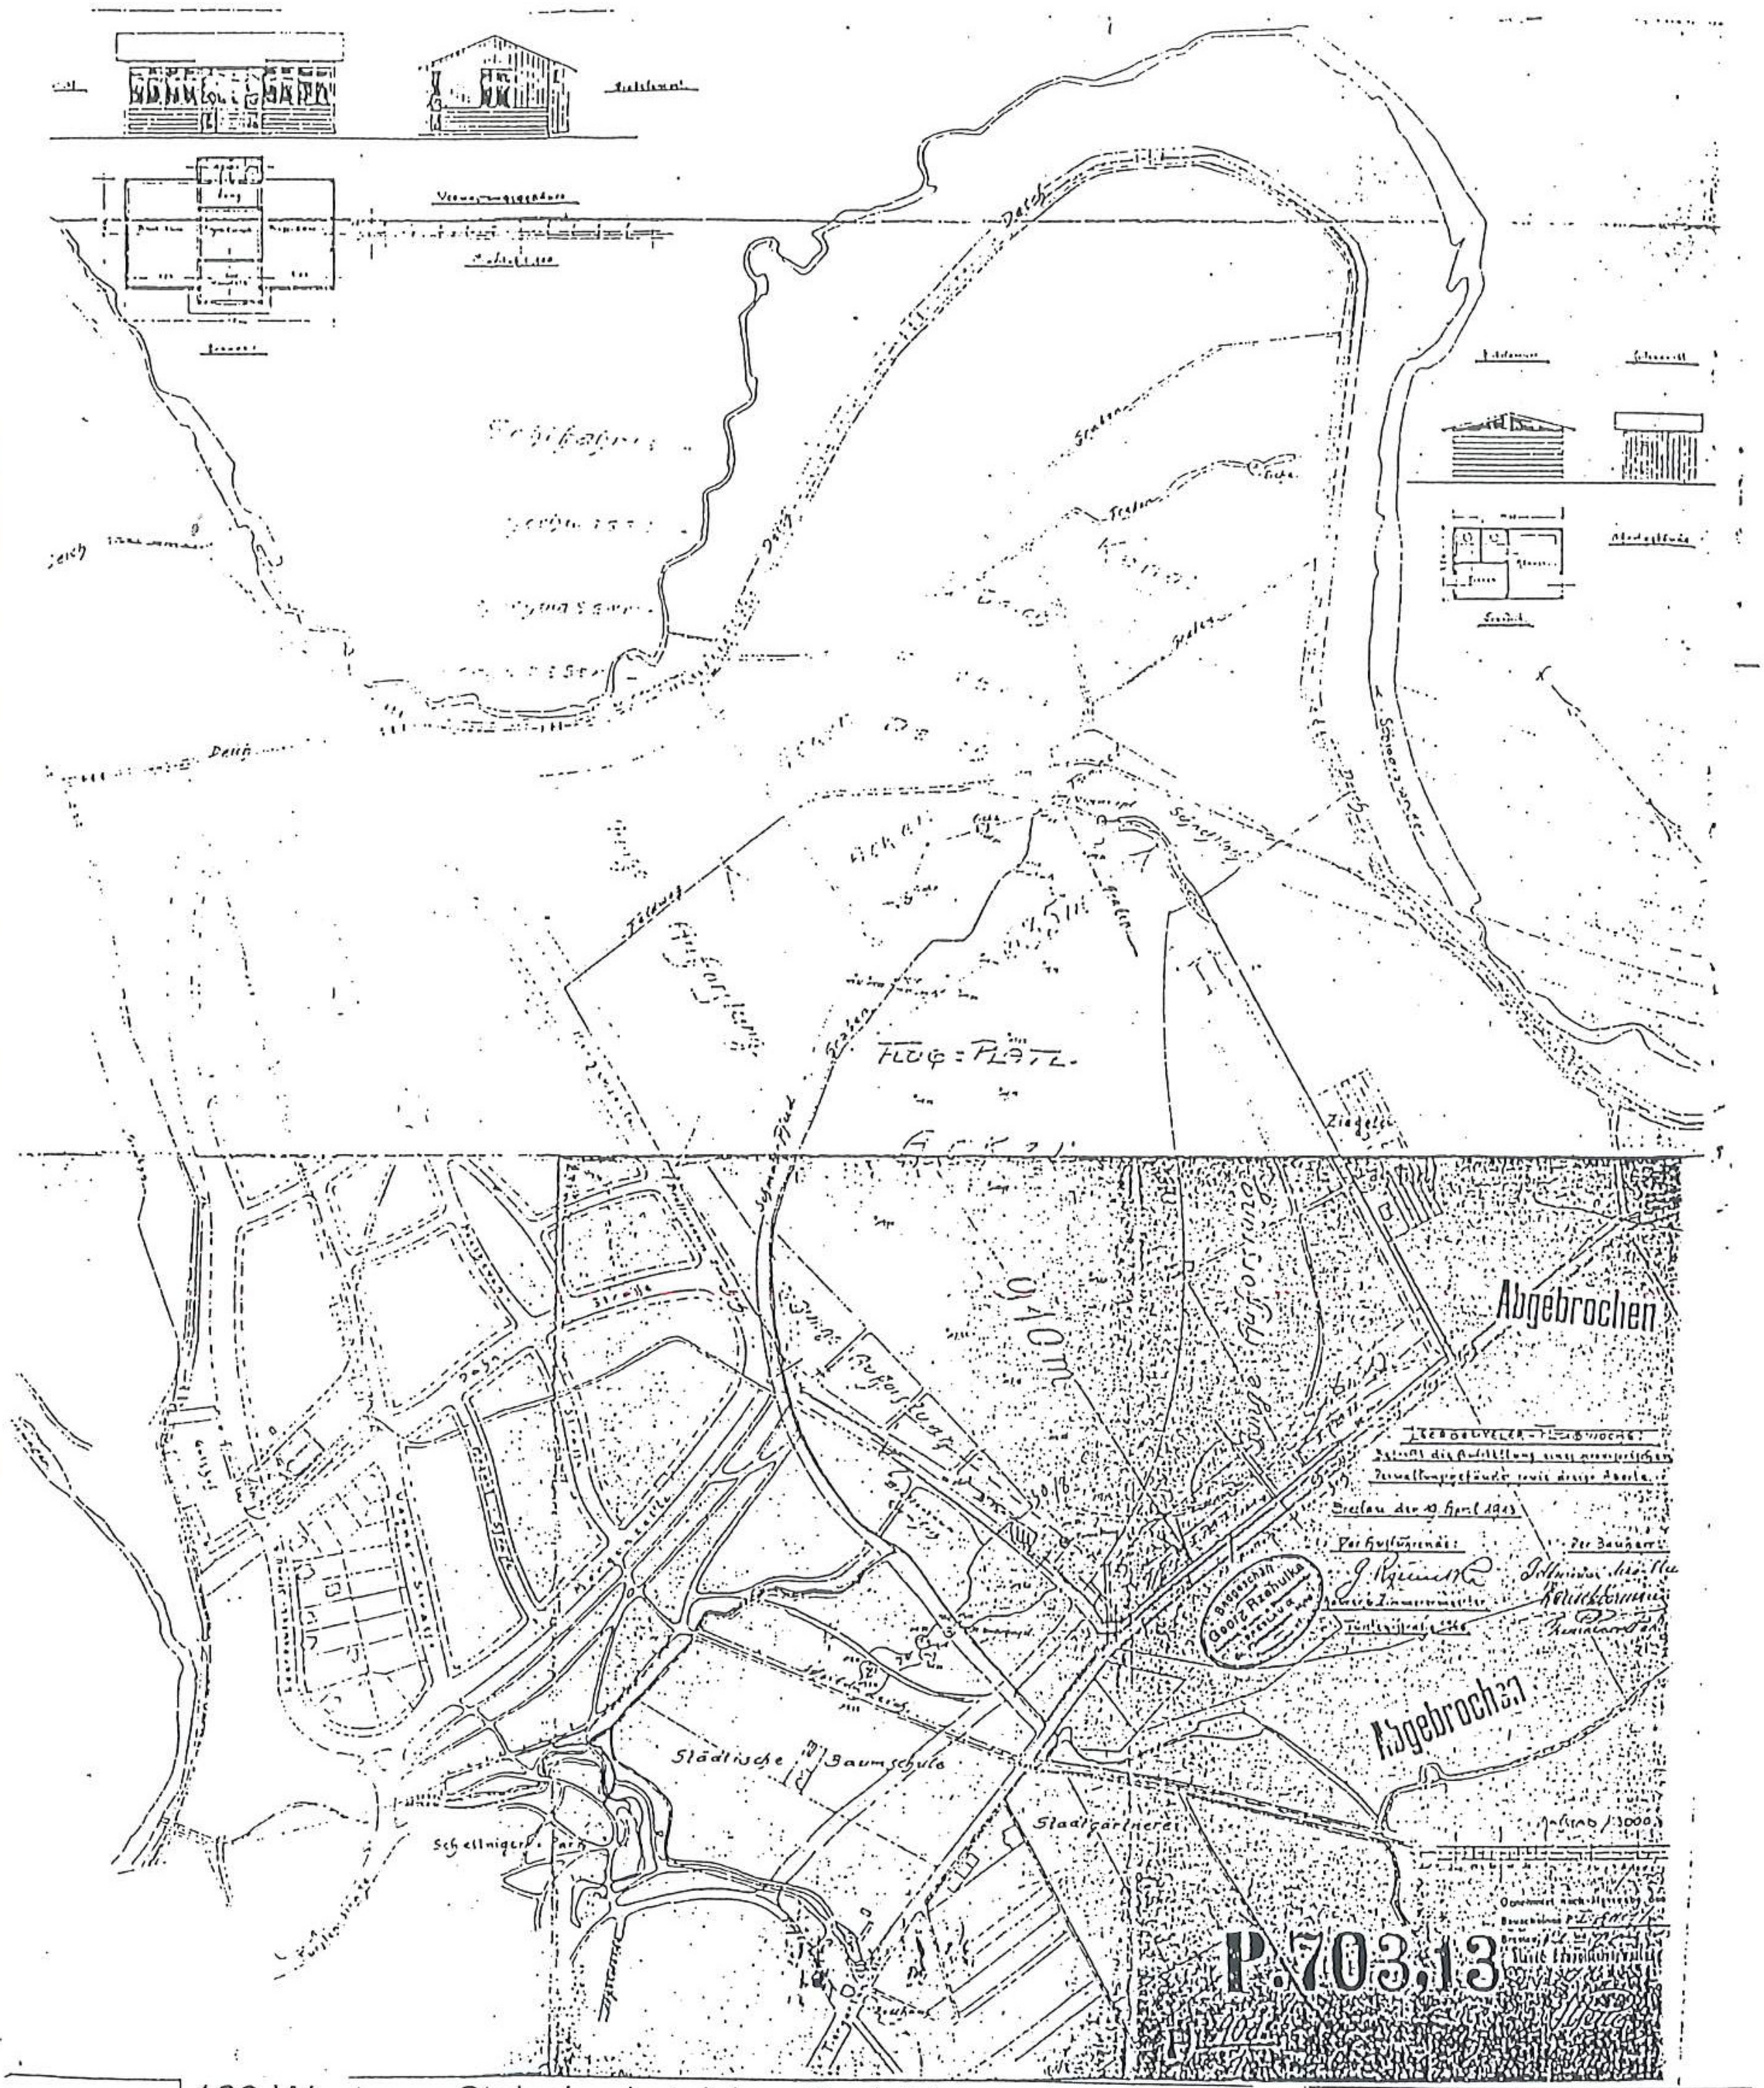

129. Wystawa Stulecia. Lotnisko. Projekt prowizorycznego budynku biurowego oraz toalety (Leerbeuteler Flugwoche), z 1913.04.19, G. Rzechulka Baugeschefft, w ska 1:3000, ABMW sygn. H195

od 641

130. Wystawa Stulecia. Restauracja Lindenberg. Projekt pomieszczeń gospodarczych.
Plan sytuacyjny, rzut poziomy, przekroje, rys. elewacji, z 1913.05.06, G. Hossenfelder,
P. Schreiber, skala 1:50, ARMW, sygn. 1979

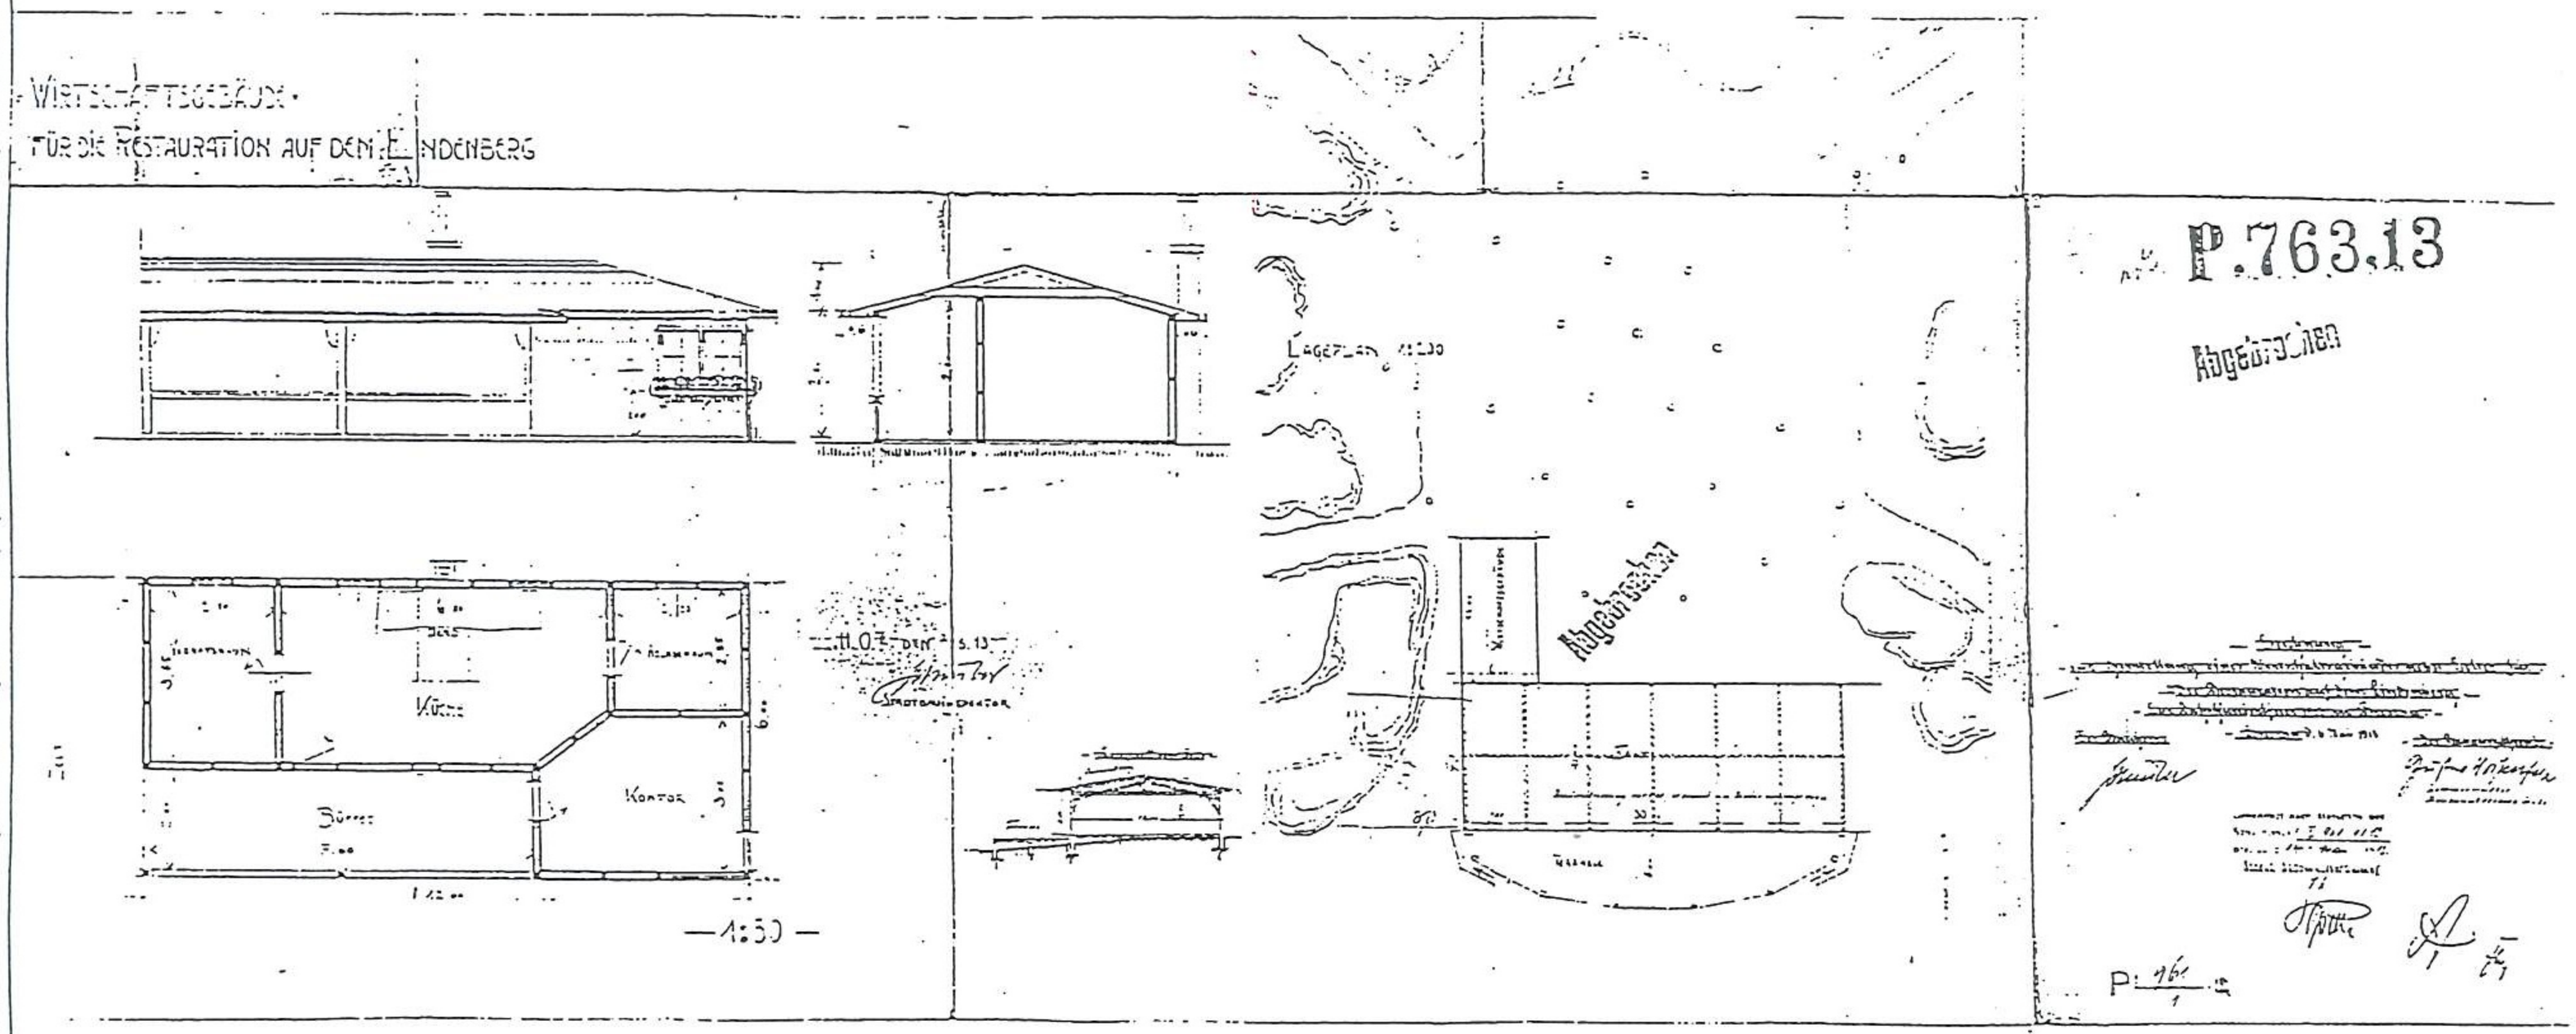

P.1029,13

132. Wystawa Stulecia. Wystawa Sztuki Ogrodowej. Ogród japoński. Projekt mostu na stawie Eichhorna. Rzut, przekrój, widok, z 1913.06.05. Danenberg, w skali 1:50,

Gartenbauausstellung
Breslau 1913.

Genehmigt nach Maßgabe des
Bauscheines P I 1945. J. B
Breslau, den 16ten Juni 1913
Städt. Baupolizeiverwaltung

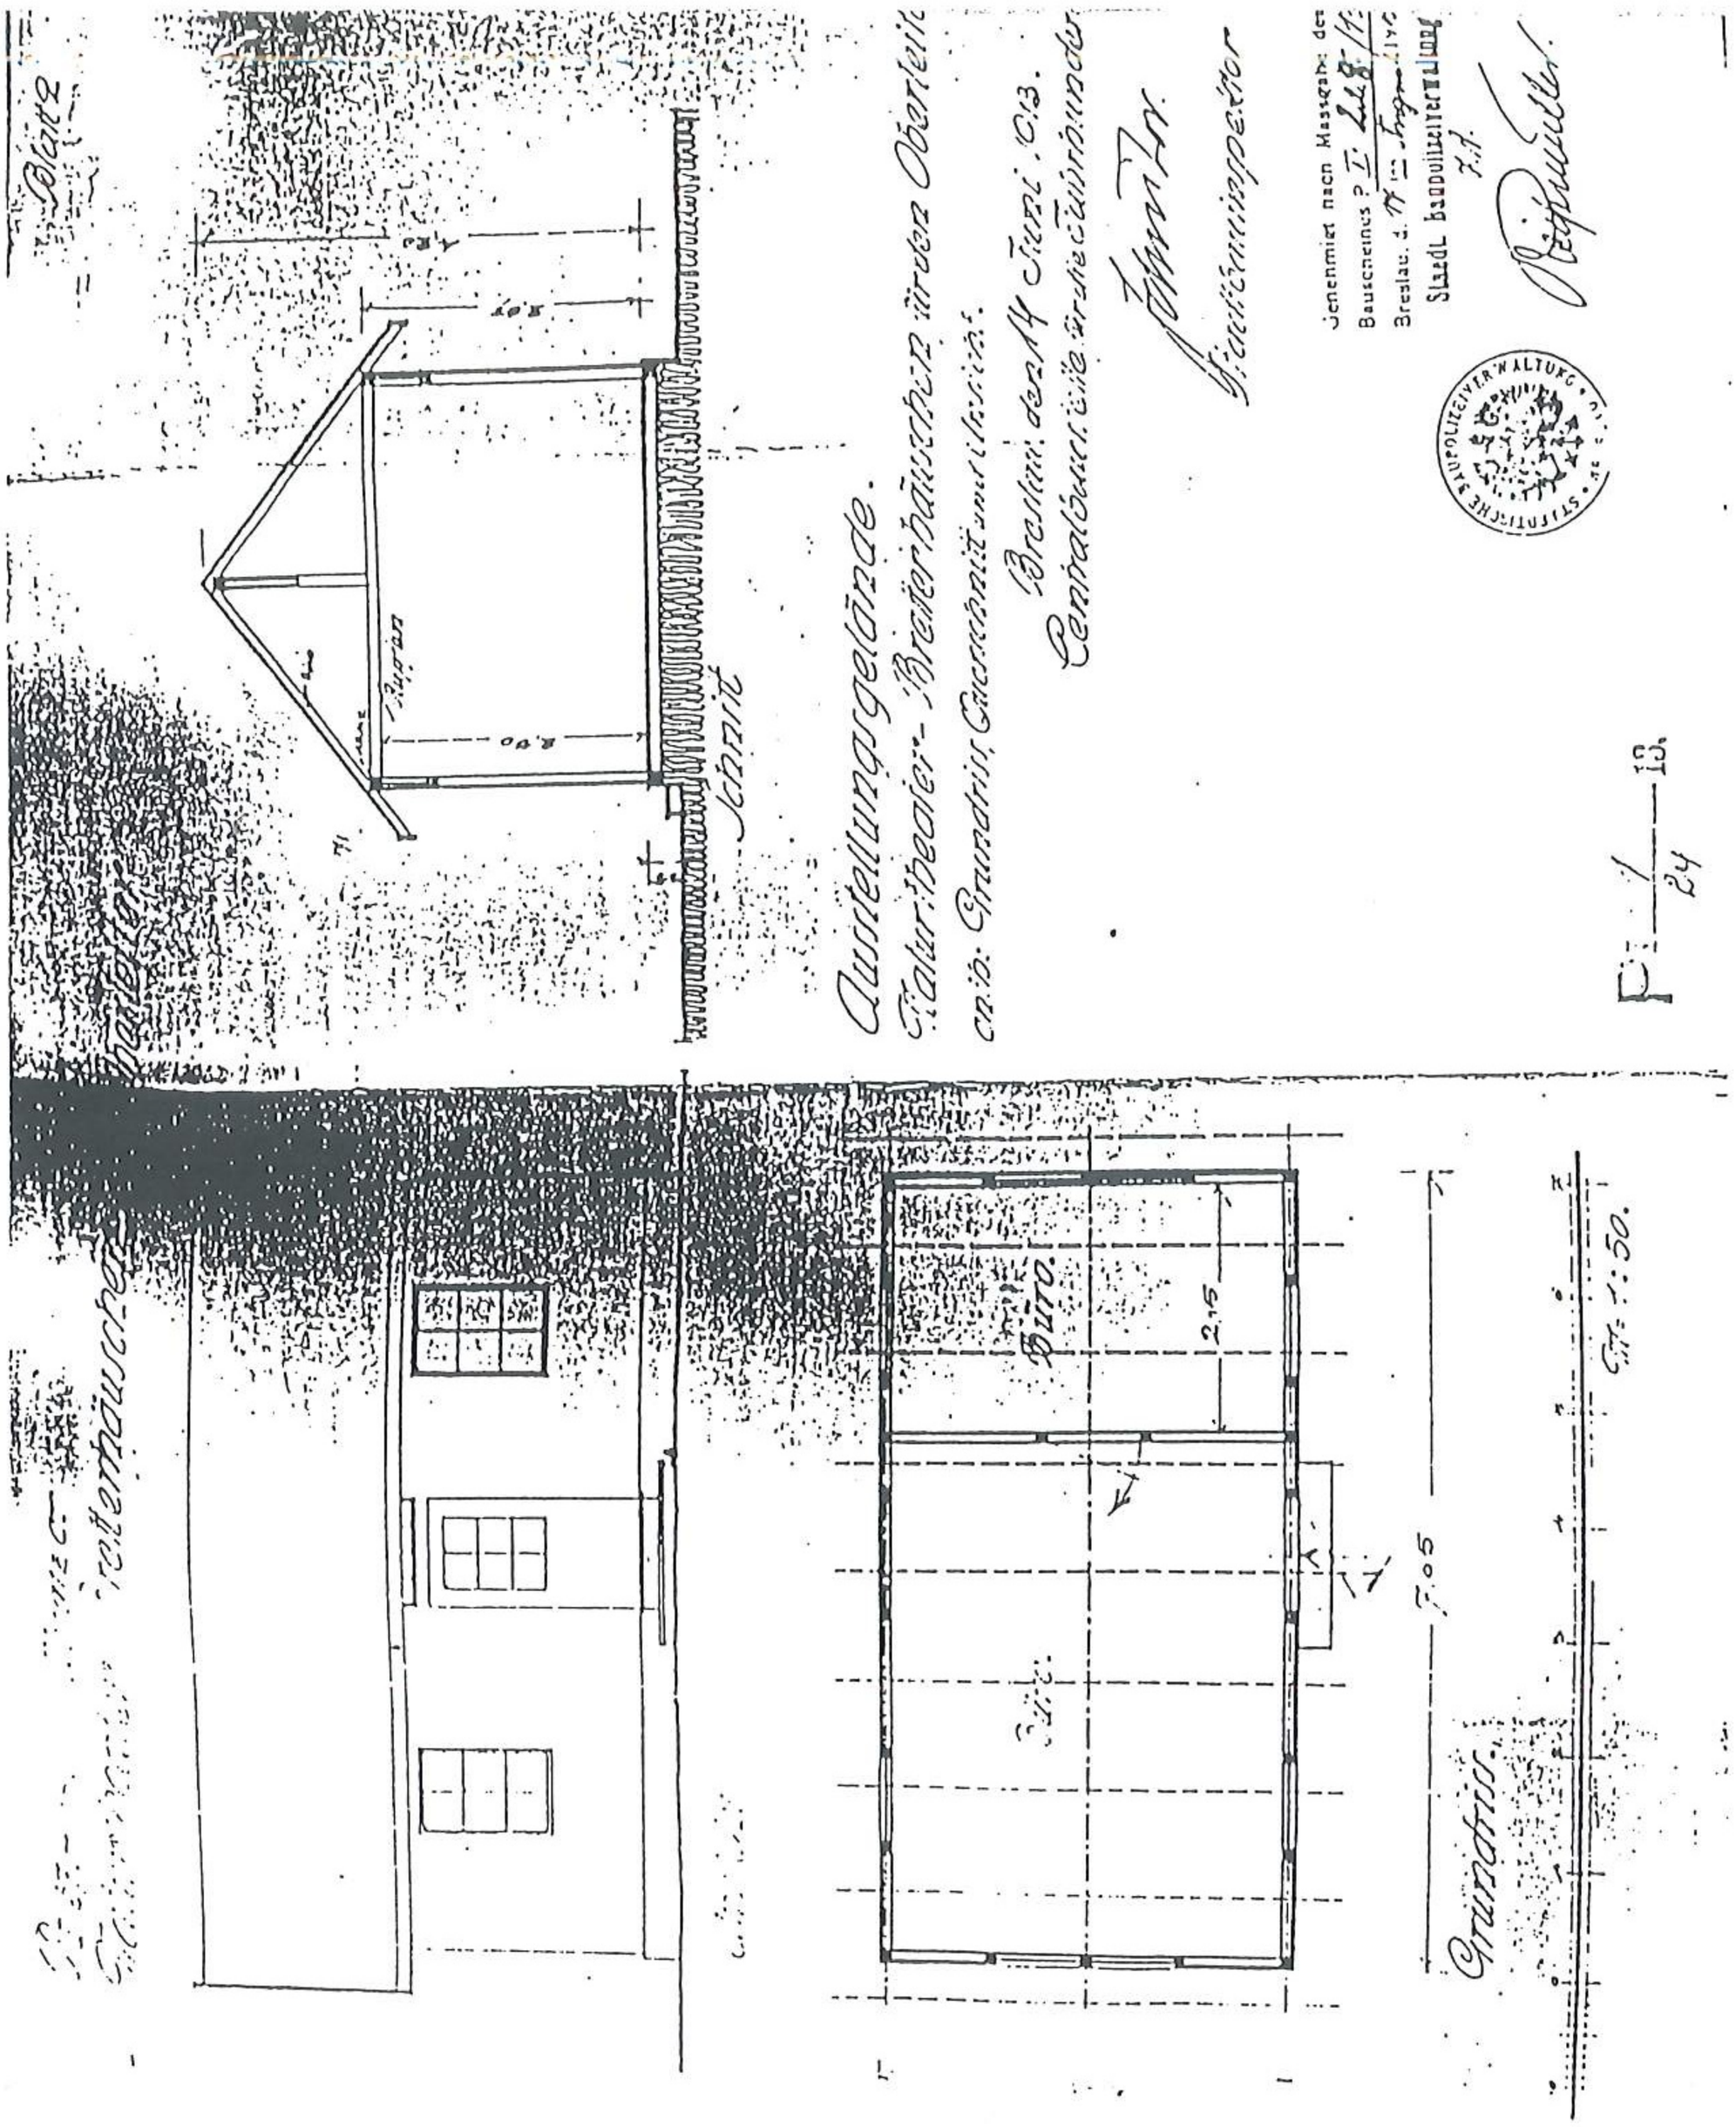

133.Wystawa Stulecia. Teatr letni. Pawilon biurowy dla kierownika teatru, z 1913.06.14
P. Schreiber, APW. AmW, sygn. 17042

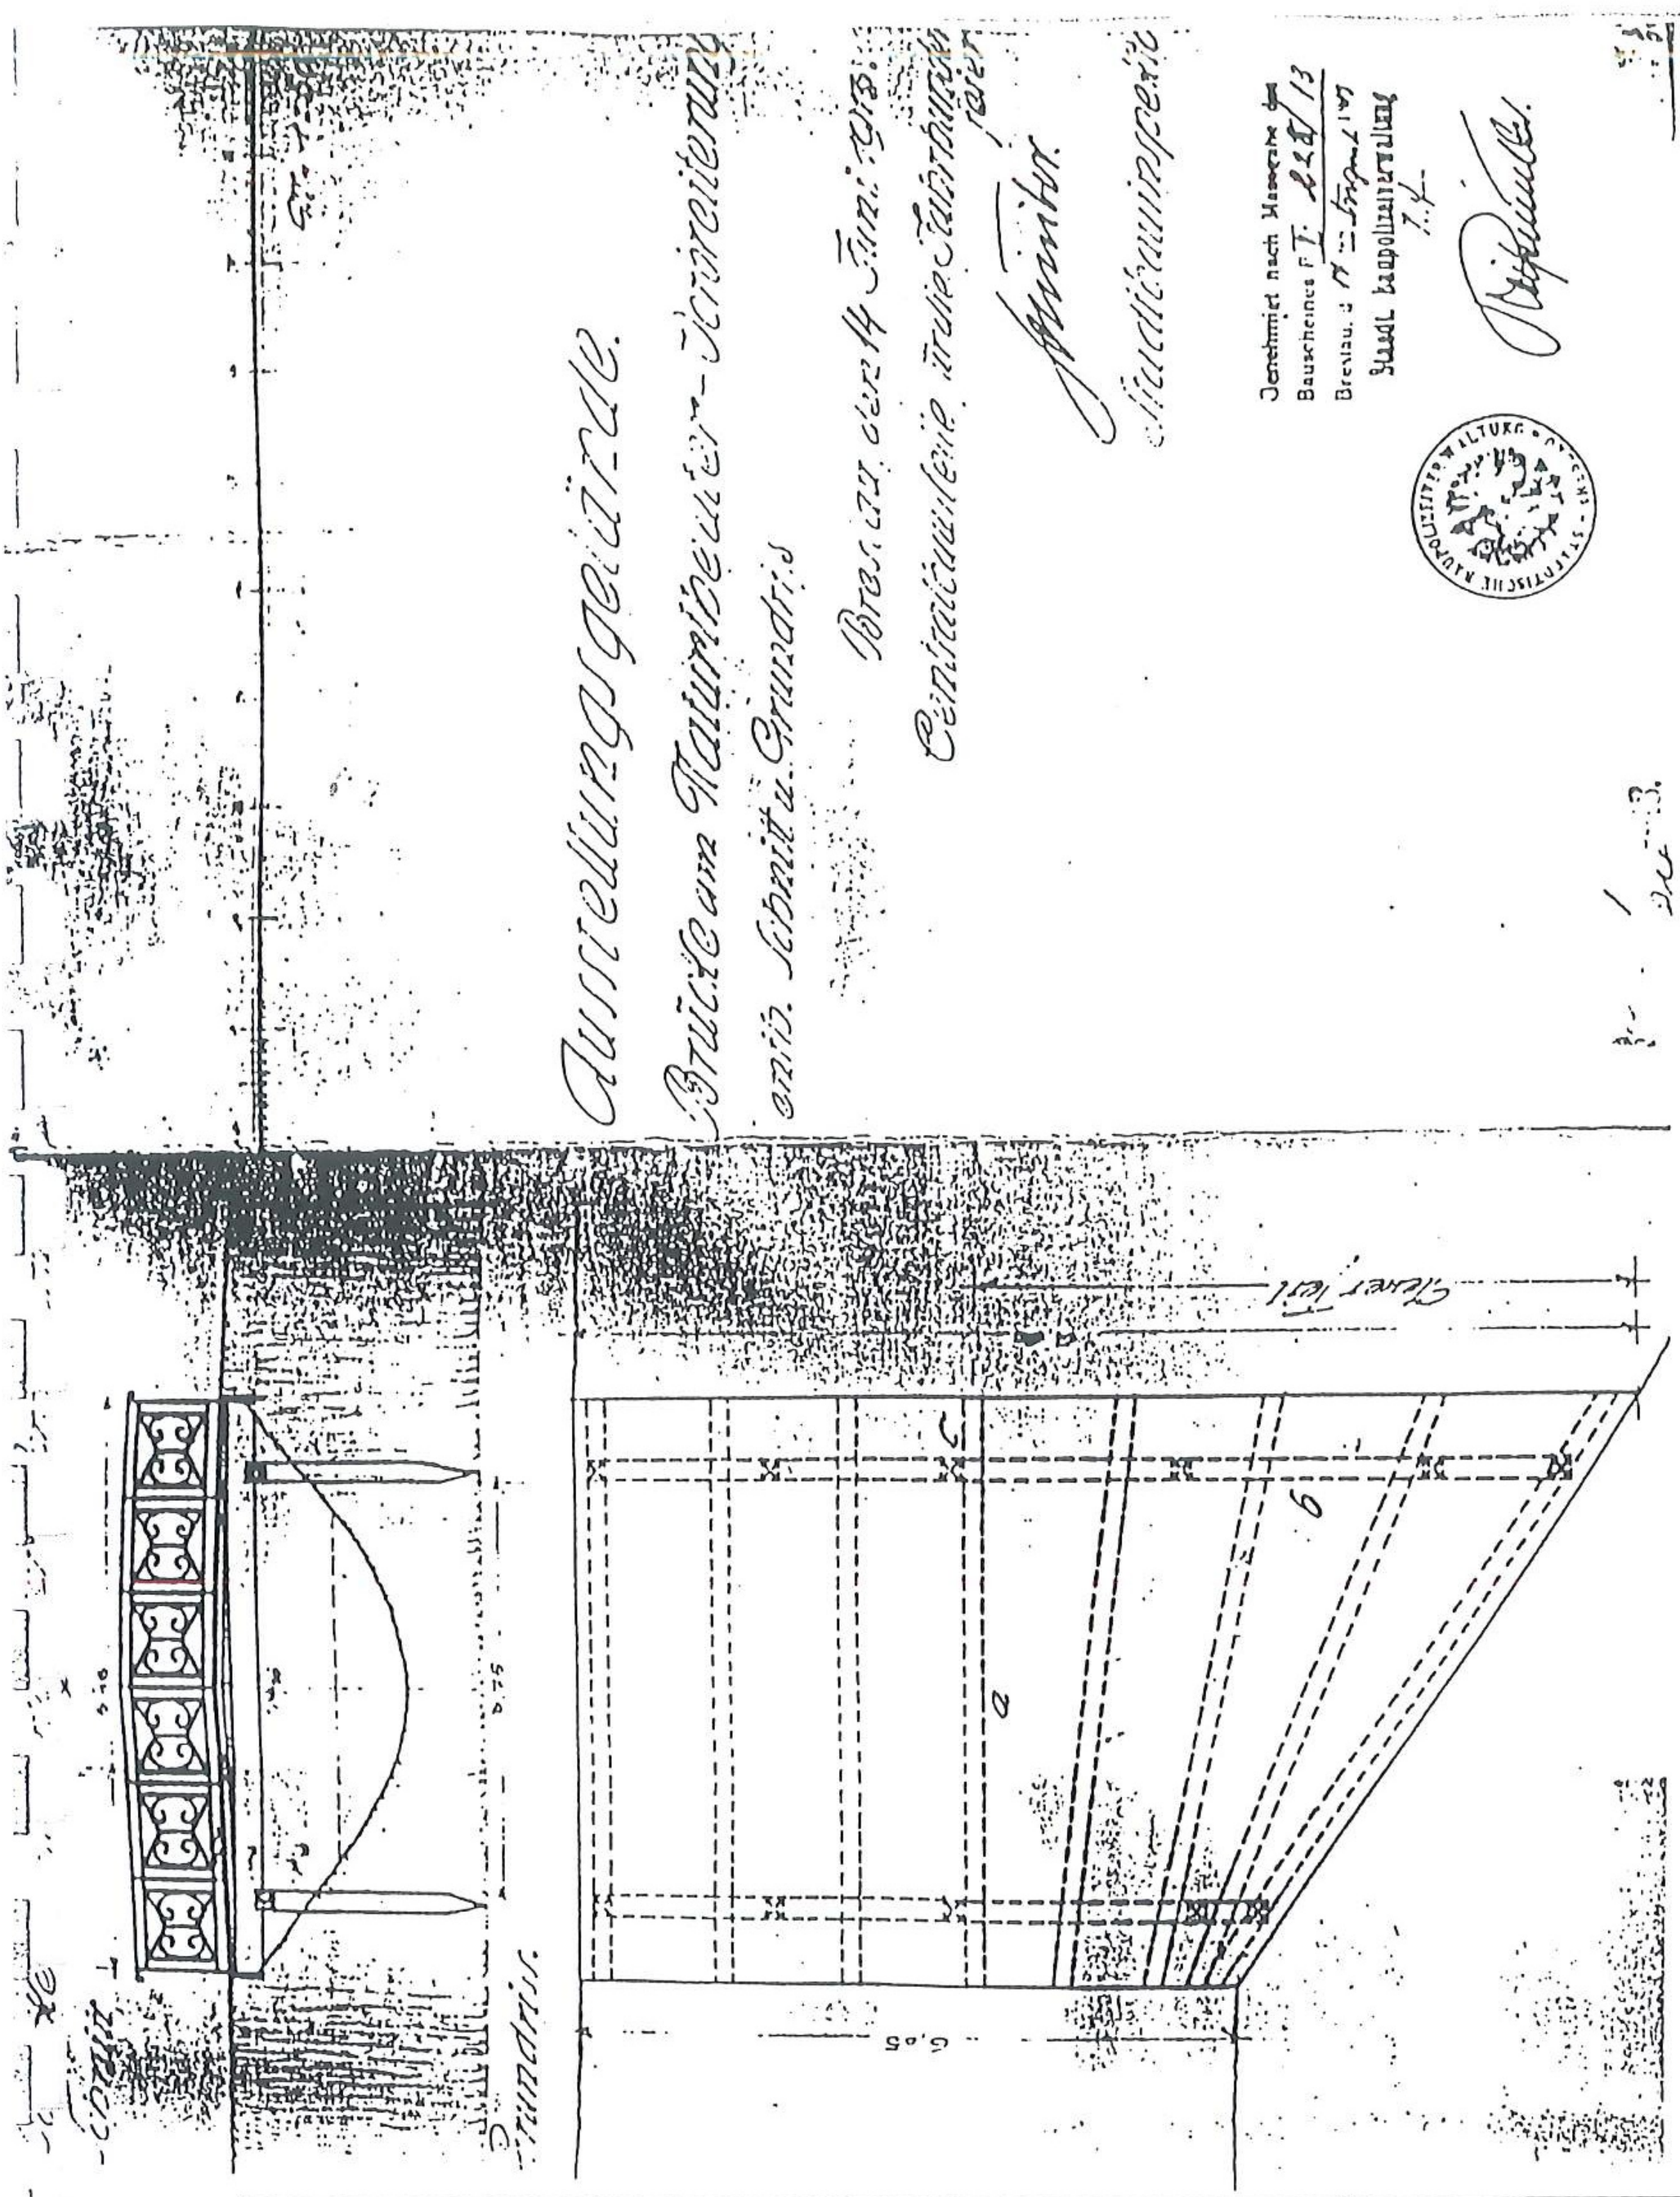

134.Wystawa Stulecia. Teatr letni. Projekt mostku. Przekrój, rysunek barierki, z 1913.06.14, P. Schreiber, APW. AmW, sygn. 17042

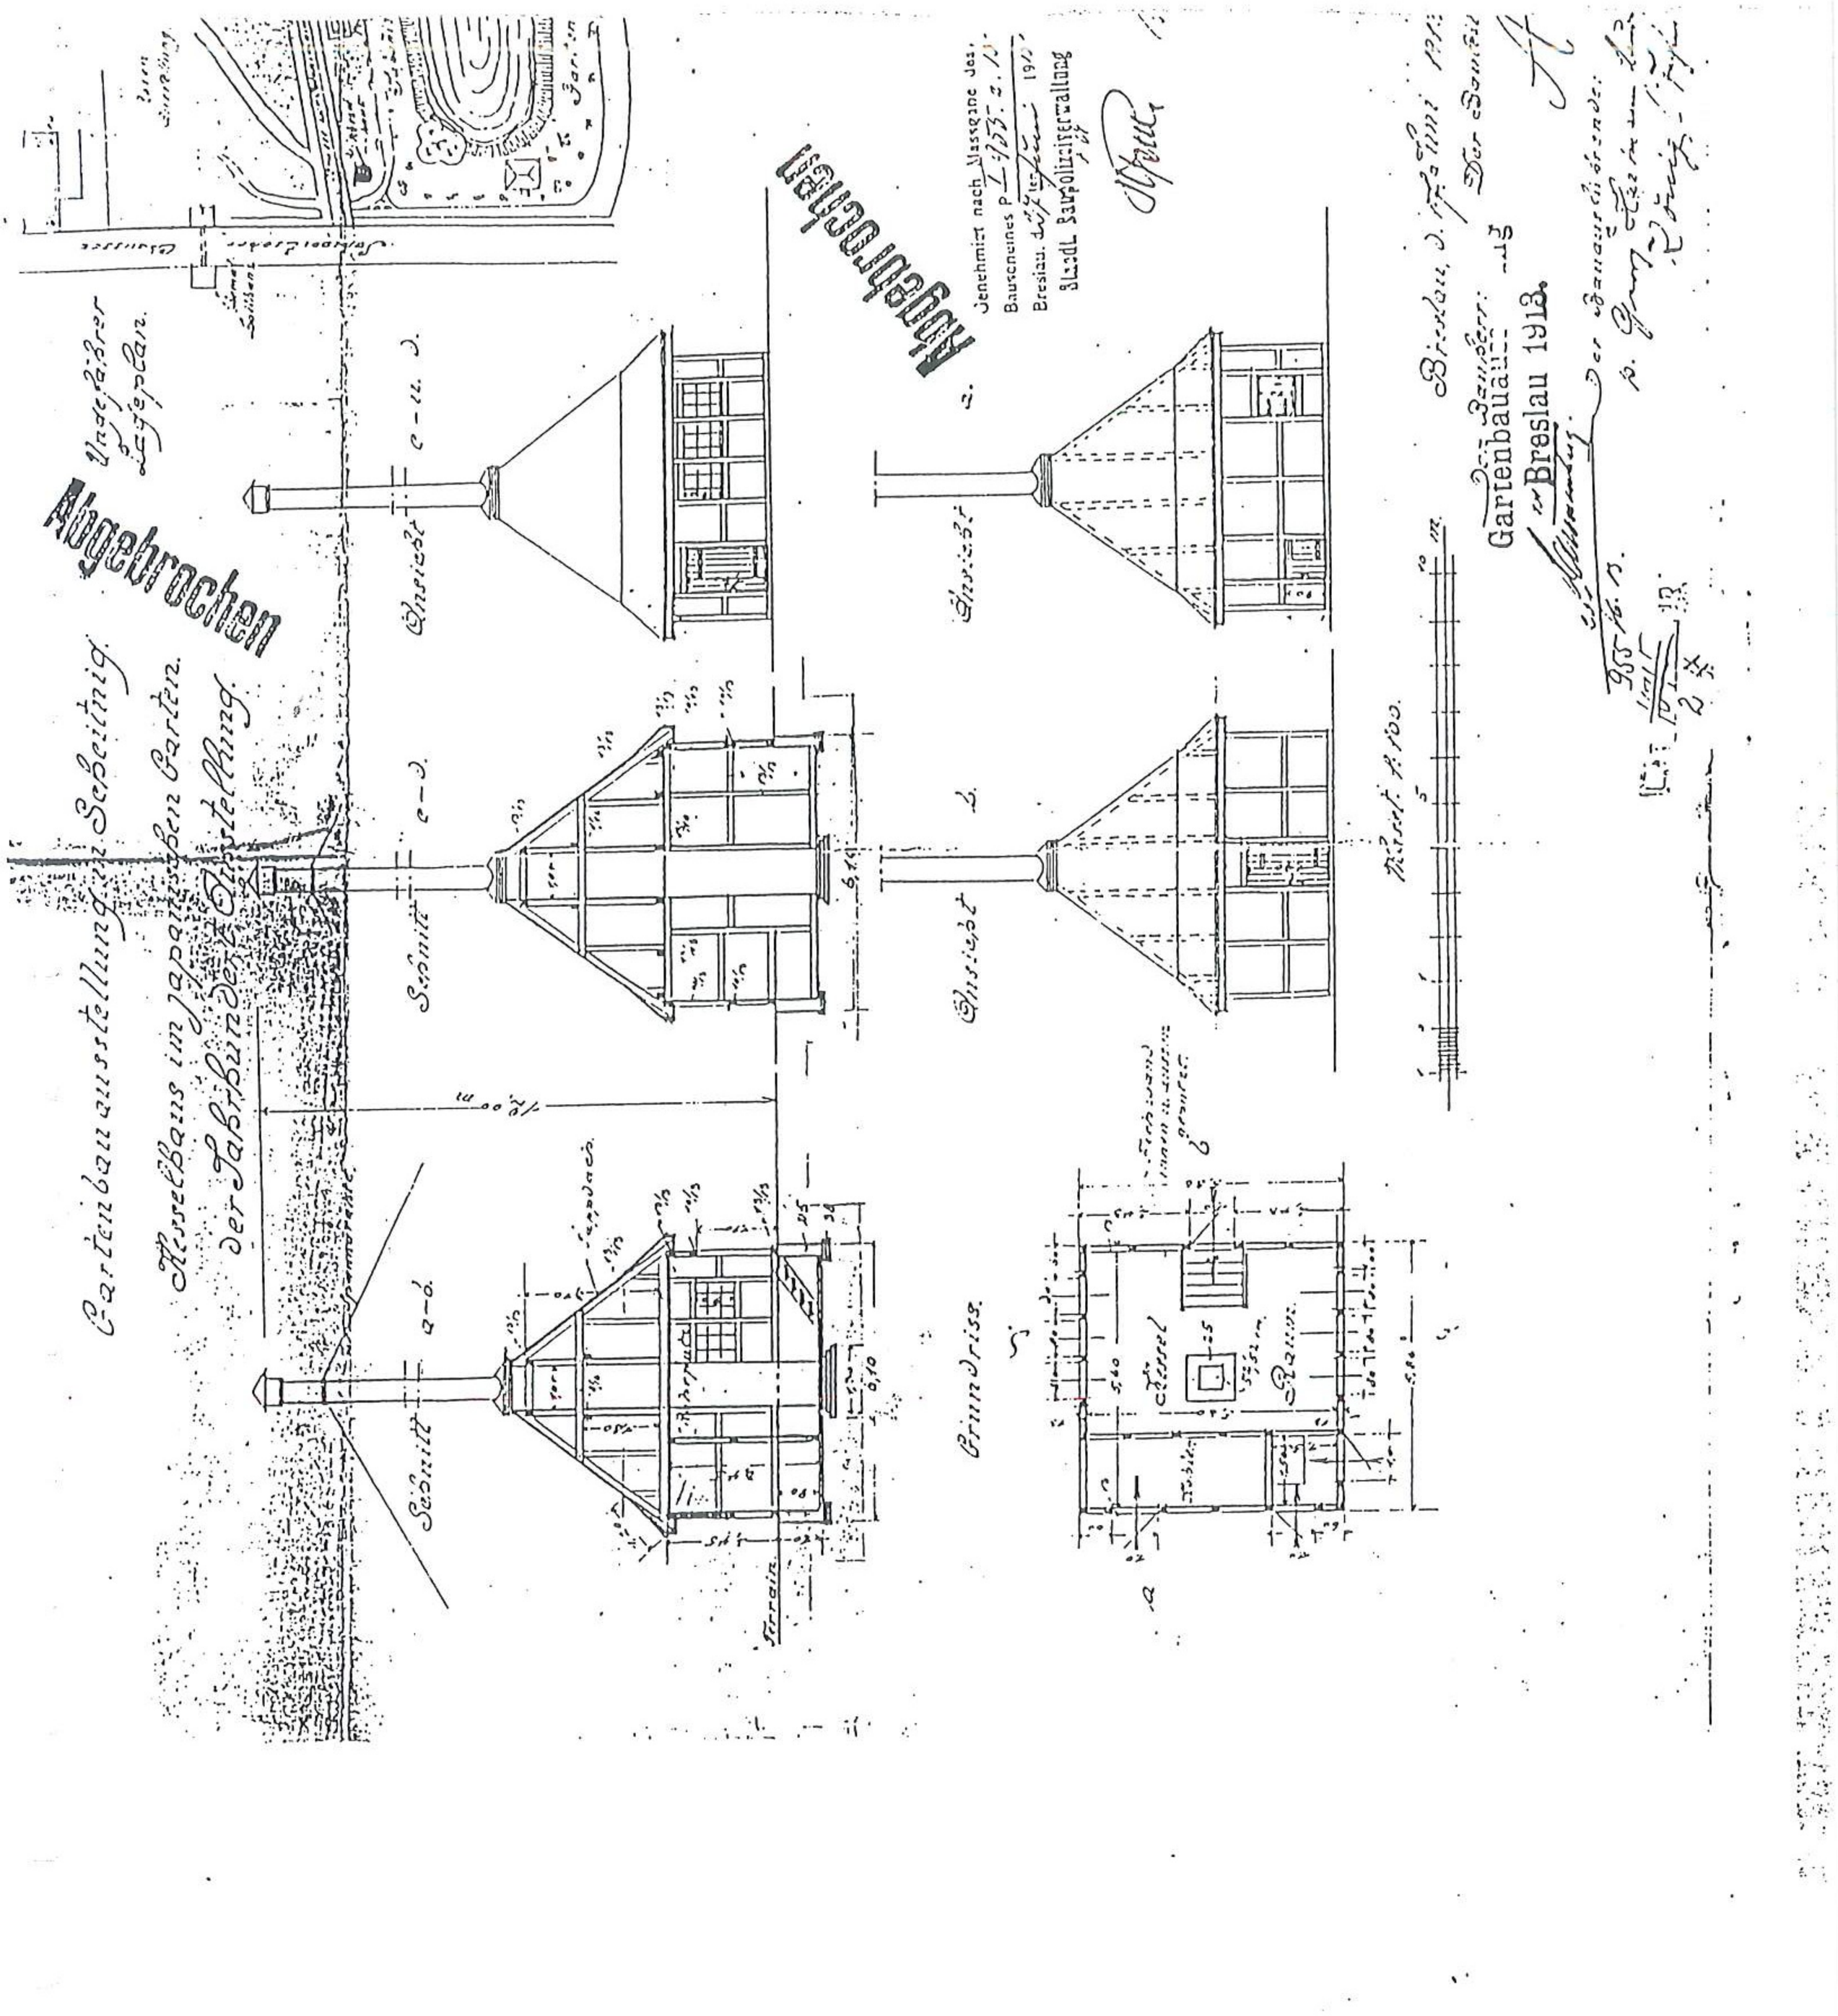

135.Wystawa Stulecia. Wystawa Sztuki Ogrodowej. Ogród japoński. Kotłownia w ogrodzie japońskim, z 1913.06.17, G. Hartmann, w skali: 1:100, ABMW sygn. H190

136. Wystawa Stulecia. Wystawa Sztuki Ogrodowej. Ogród japoński. Pawilon na wodzie z kładką łączącą z brzegiem. Plan sytuacyjny. rzuty, przekrój, 1913.07.09.

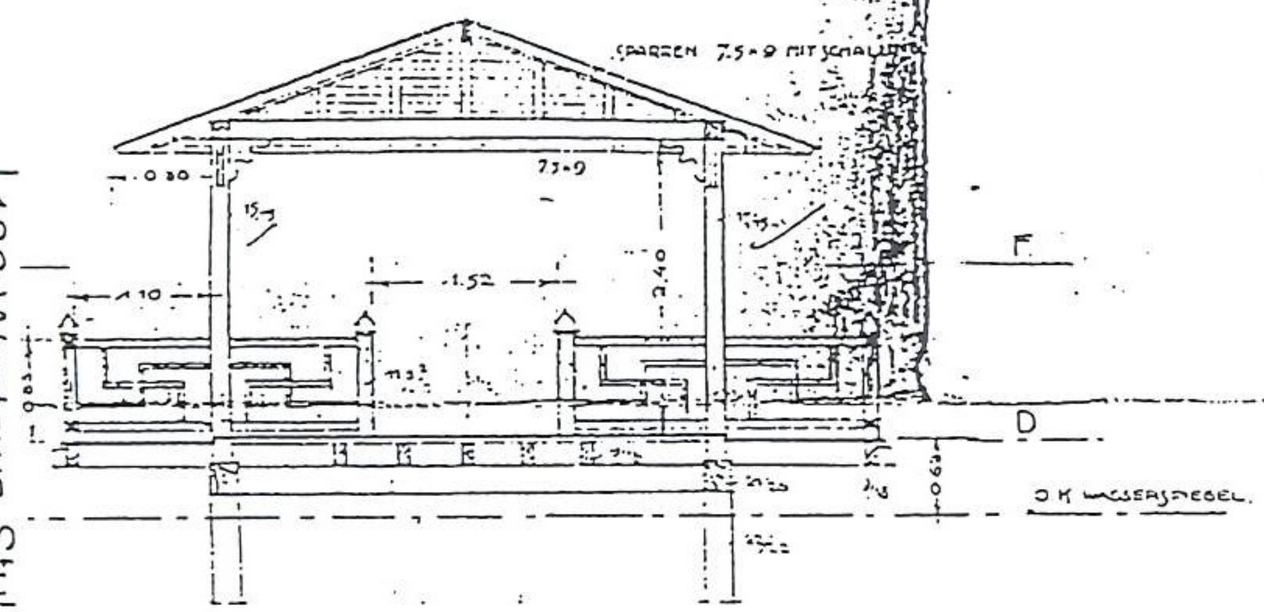

QUERSCHNITT A-B.

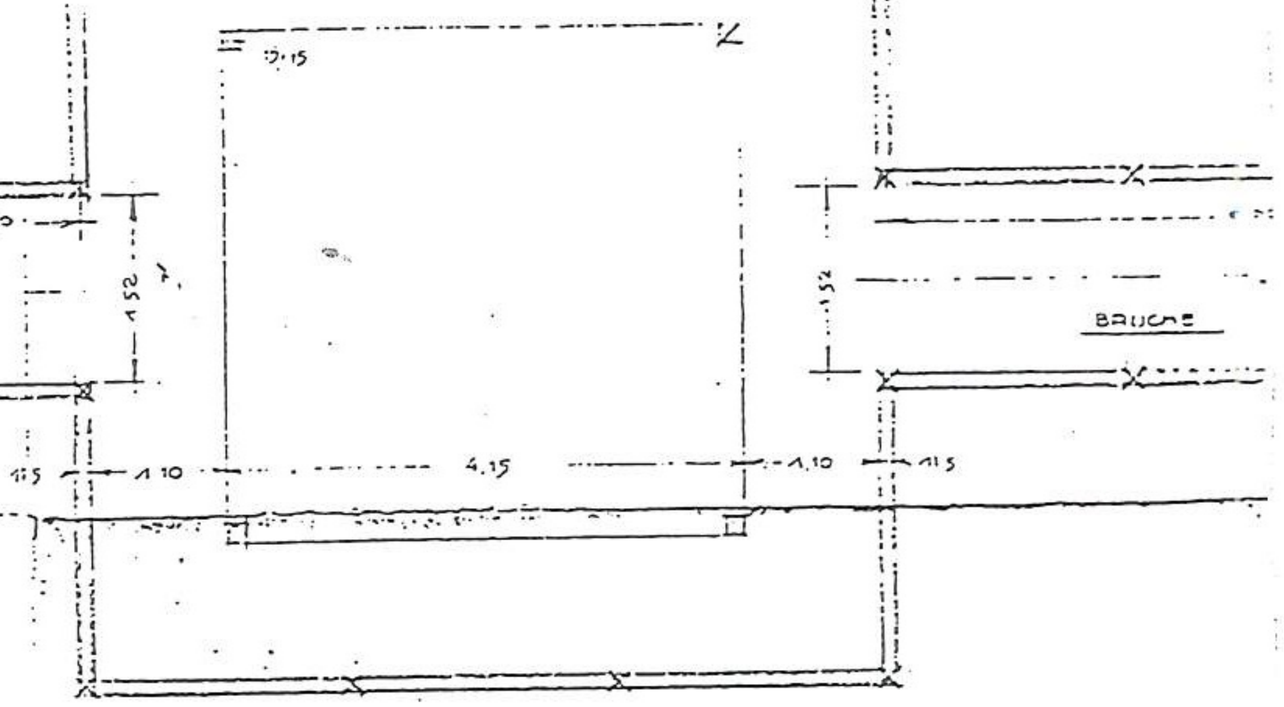

HORIZONTALSCHNITT E-F

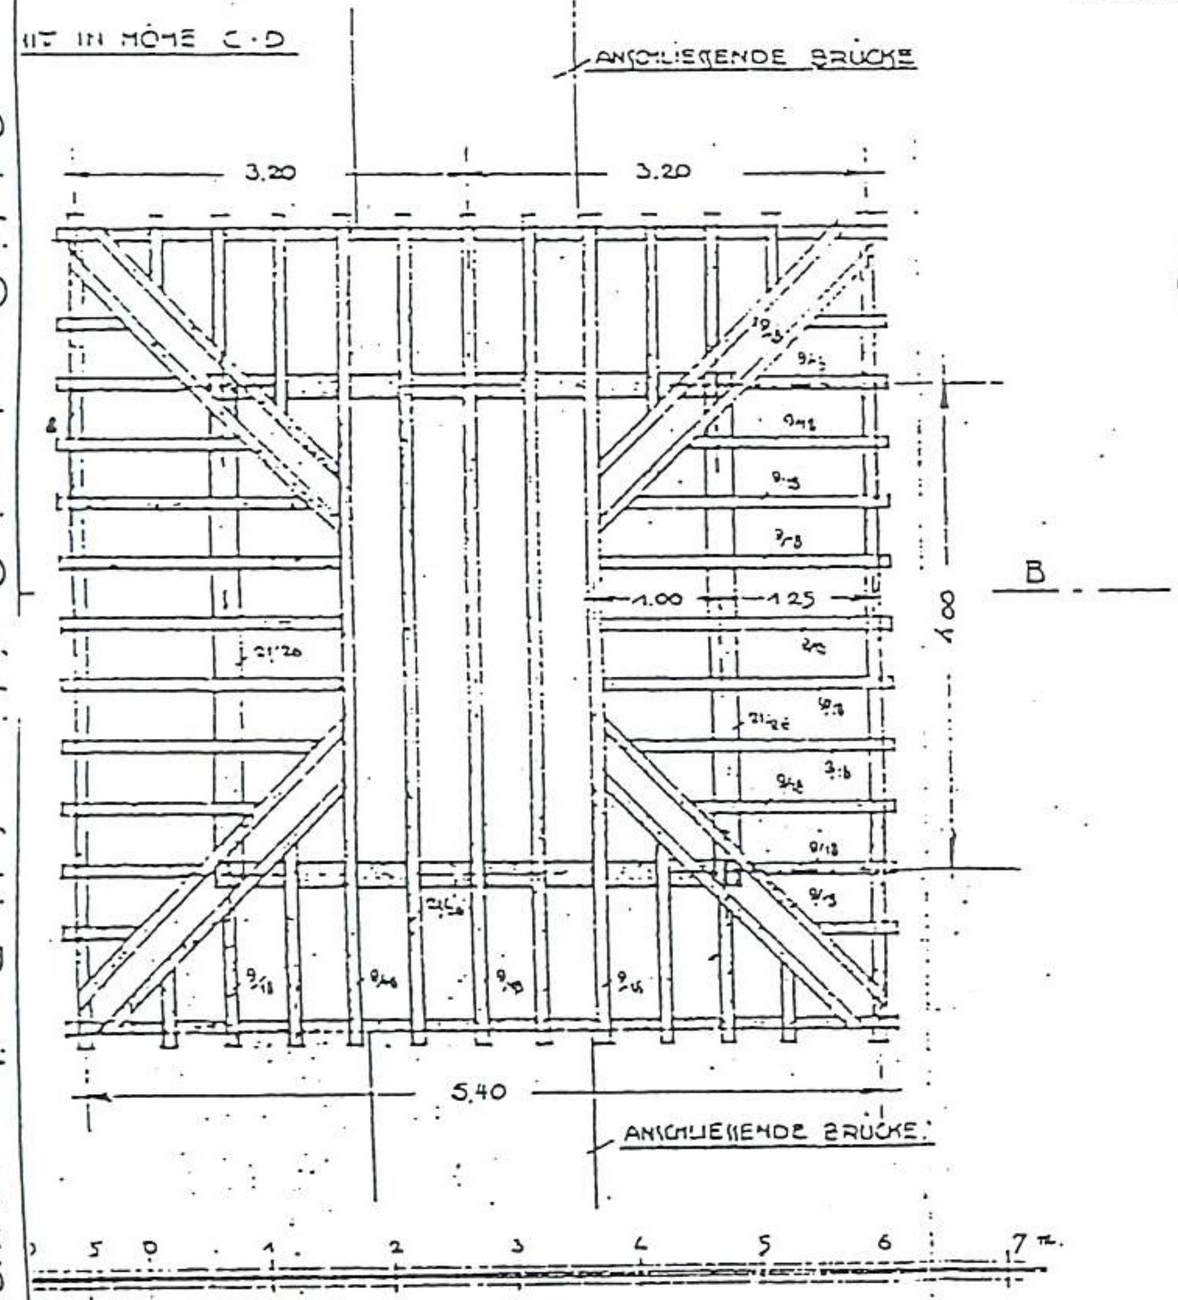

M. 1:50

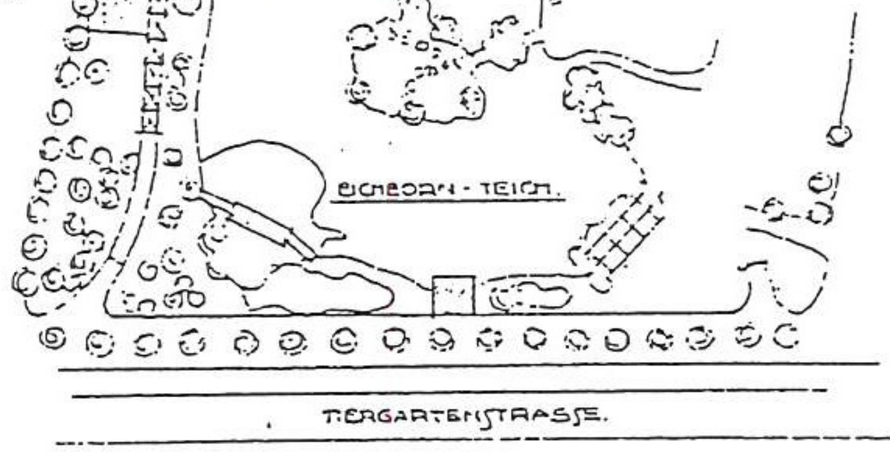

LAGEPLAN. M. 1:1000.

ZEICHNUNG ZUR ERRICHTUNG EINES PAVILLONS MIT VERBINDUNGSBRÜCKEN AUF DEM EICHBORN-TEICH IM JAPANISCHEN GARTEN DER JAHRHUNDERT-AUSSTELLUNG.

BRESLAU, AM 9 JULI 1913.
STÄDTISCHE HOCHBAUVERWALTUNG. BAUAMT H.K.
STADTBAUINSPEKTOR.

DER BAUAUSFÜHRENDE.
Gartenbauausstellung
Breslau 1913.

Dr.-Ing. Friedmann
als Architekt

Genehmigt nach Massgabe des
Bauscheines P I 1045. 4. 13
Breslau, d. 18ten Juli 1913
Städt. Baupolizeiverwaltung

Zeichnung zur Anlegung eines Teiches im
Japanischen Garten der Jahrhundert Ausstellung. M. 1:1000.

Breslau, am 15. Juli 1913.

Der Ausführende.
Fritz Valentin, Königlicher
Gartenbaumeister

Der Baurat der
Gartenbauausstellung
Breslau 1913.

Abgeschrieben

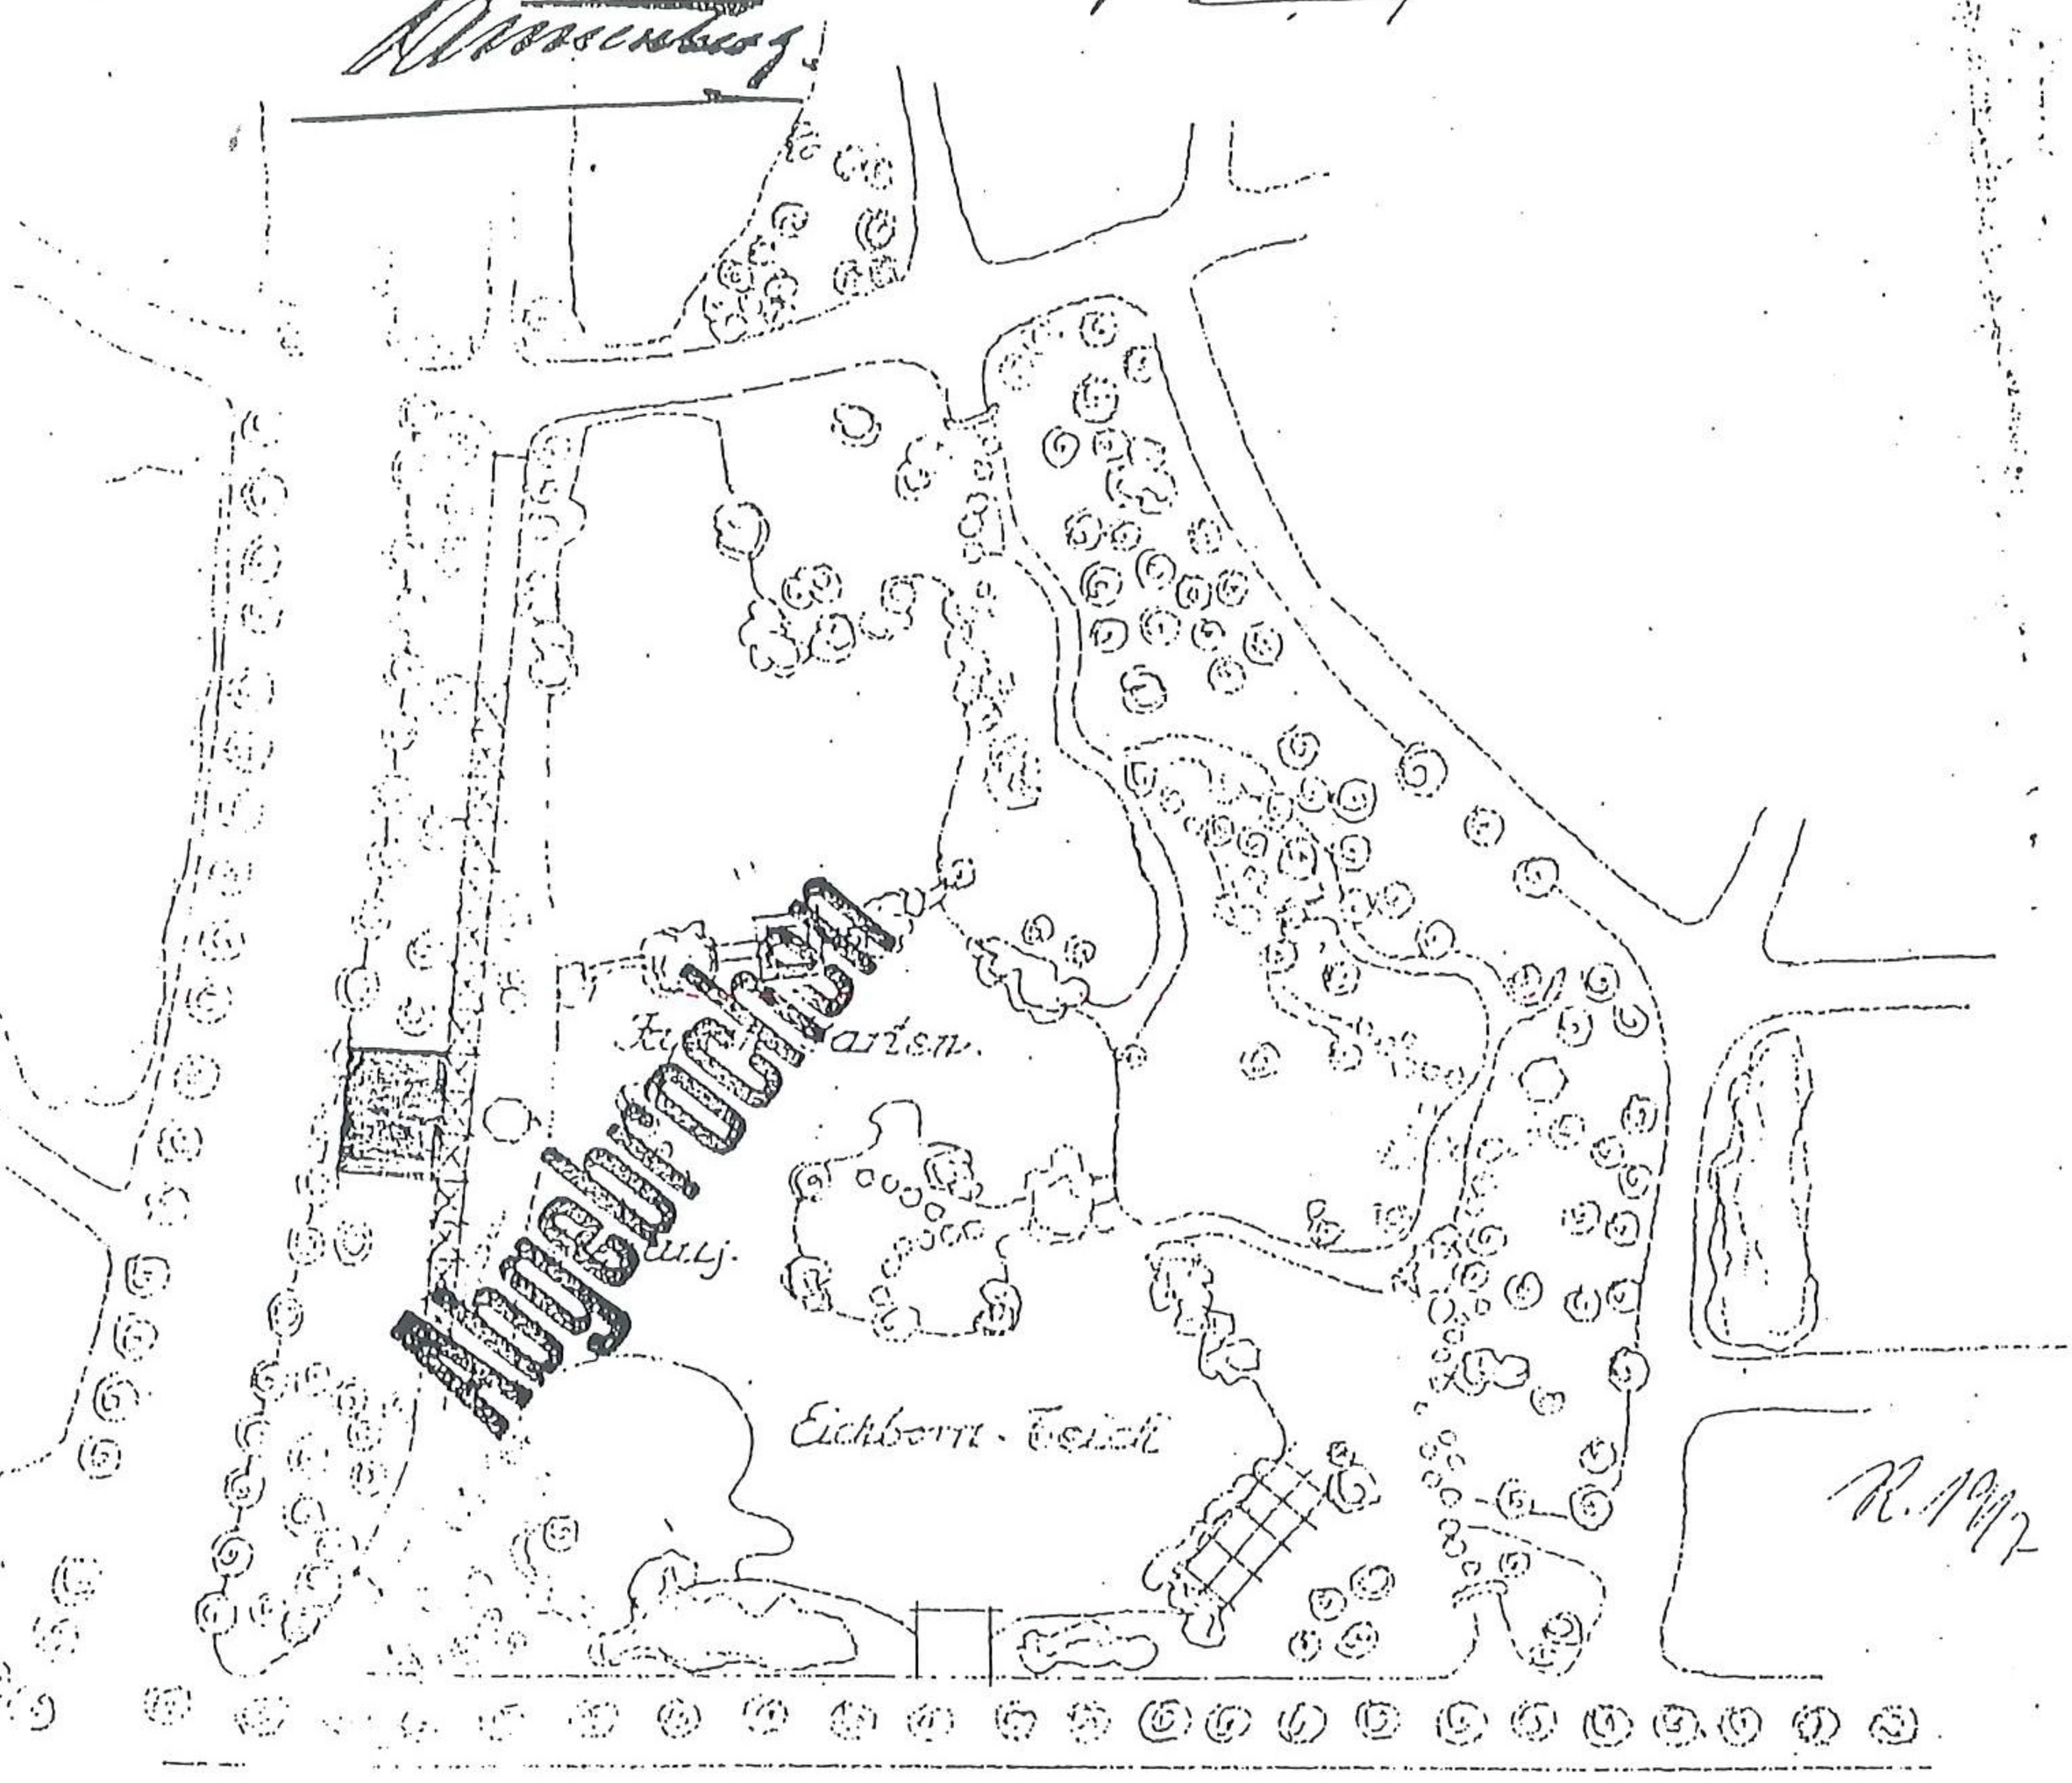

Terrassenlänge.

Genehmigt nach Massgabe des
Bauscheines P I 968. 2. 13.
Breslau, den 22ten Juli 1913
Stadt. Baupolizeiverwaltung
i.V.

137. Wystawa Stulecia. Wystawa Sztuki Ogrodowej. Ogród japoński. Projekt pawilon Herbaciarni. Plan sytuacyjny. 1913.07.15, F. Valentin, w skali: 1:1000, ABMW sygn

138. Wystawa Stulecia. Wystawa Sztuki Ogrodowej. Ogród japoński. Projekt pawilonu Herbaciarni. Rzut, przekrój, widok elewacji, 1913.07.22. Dannenberg, F. Valentin, w skali 1:50 ARMW sygn. H259

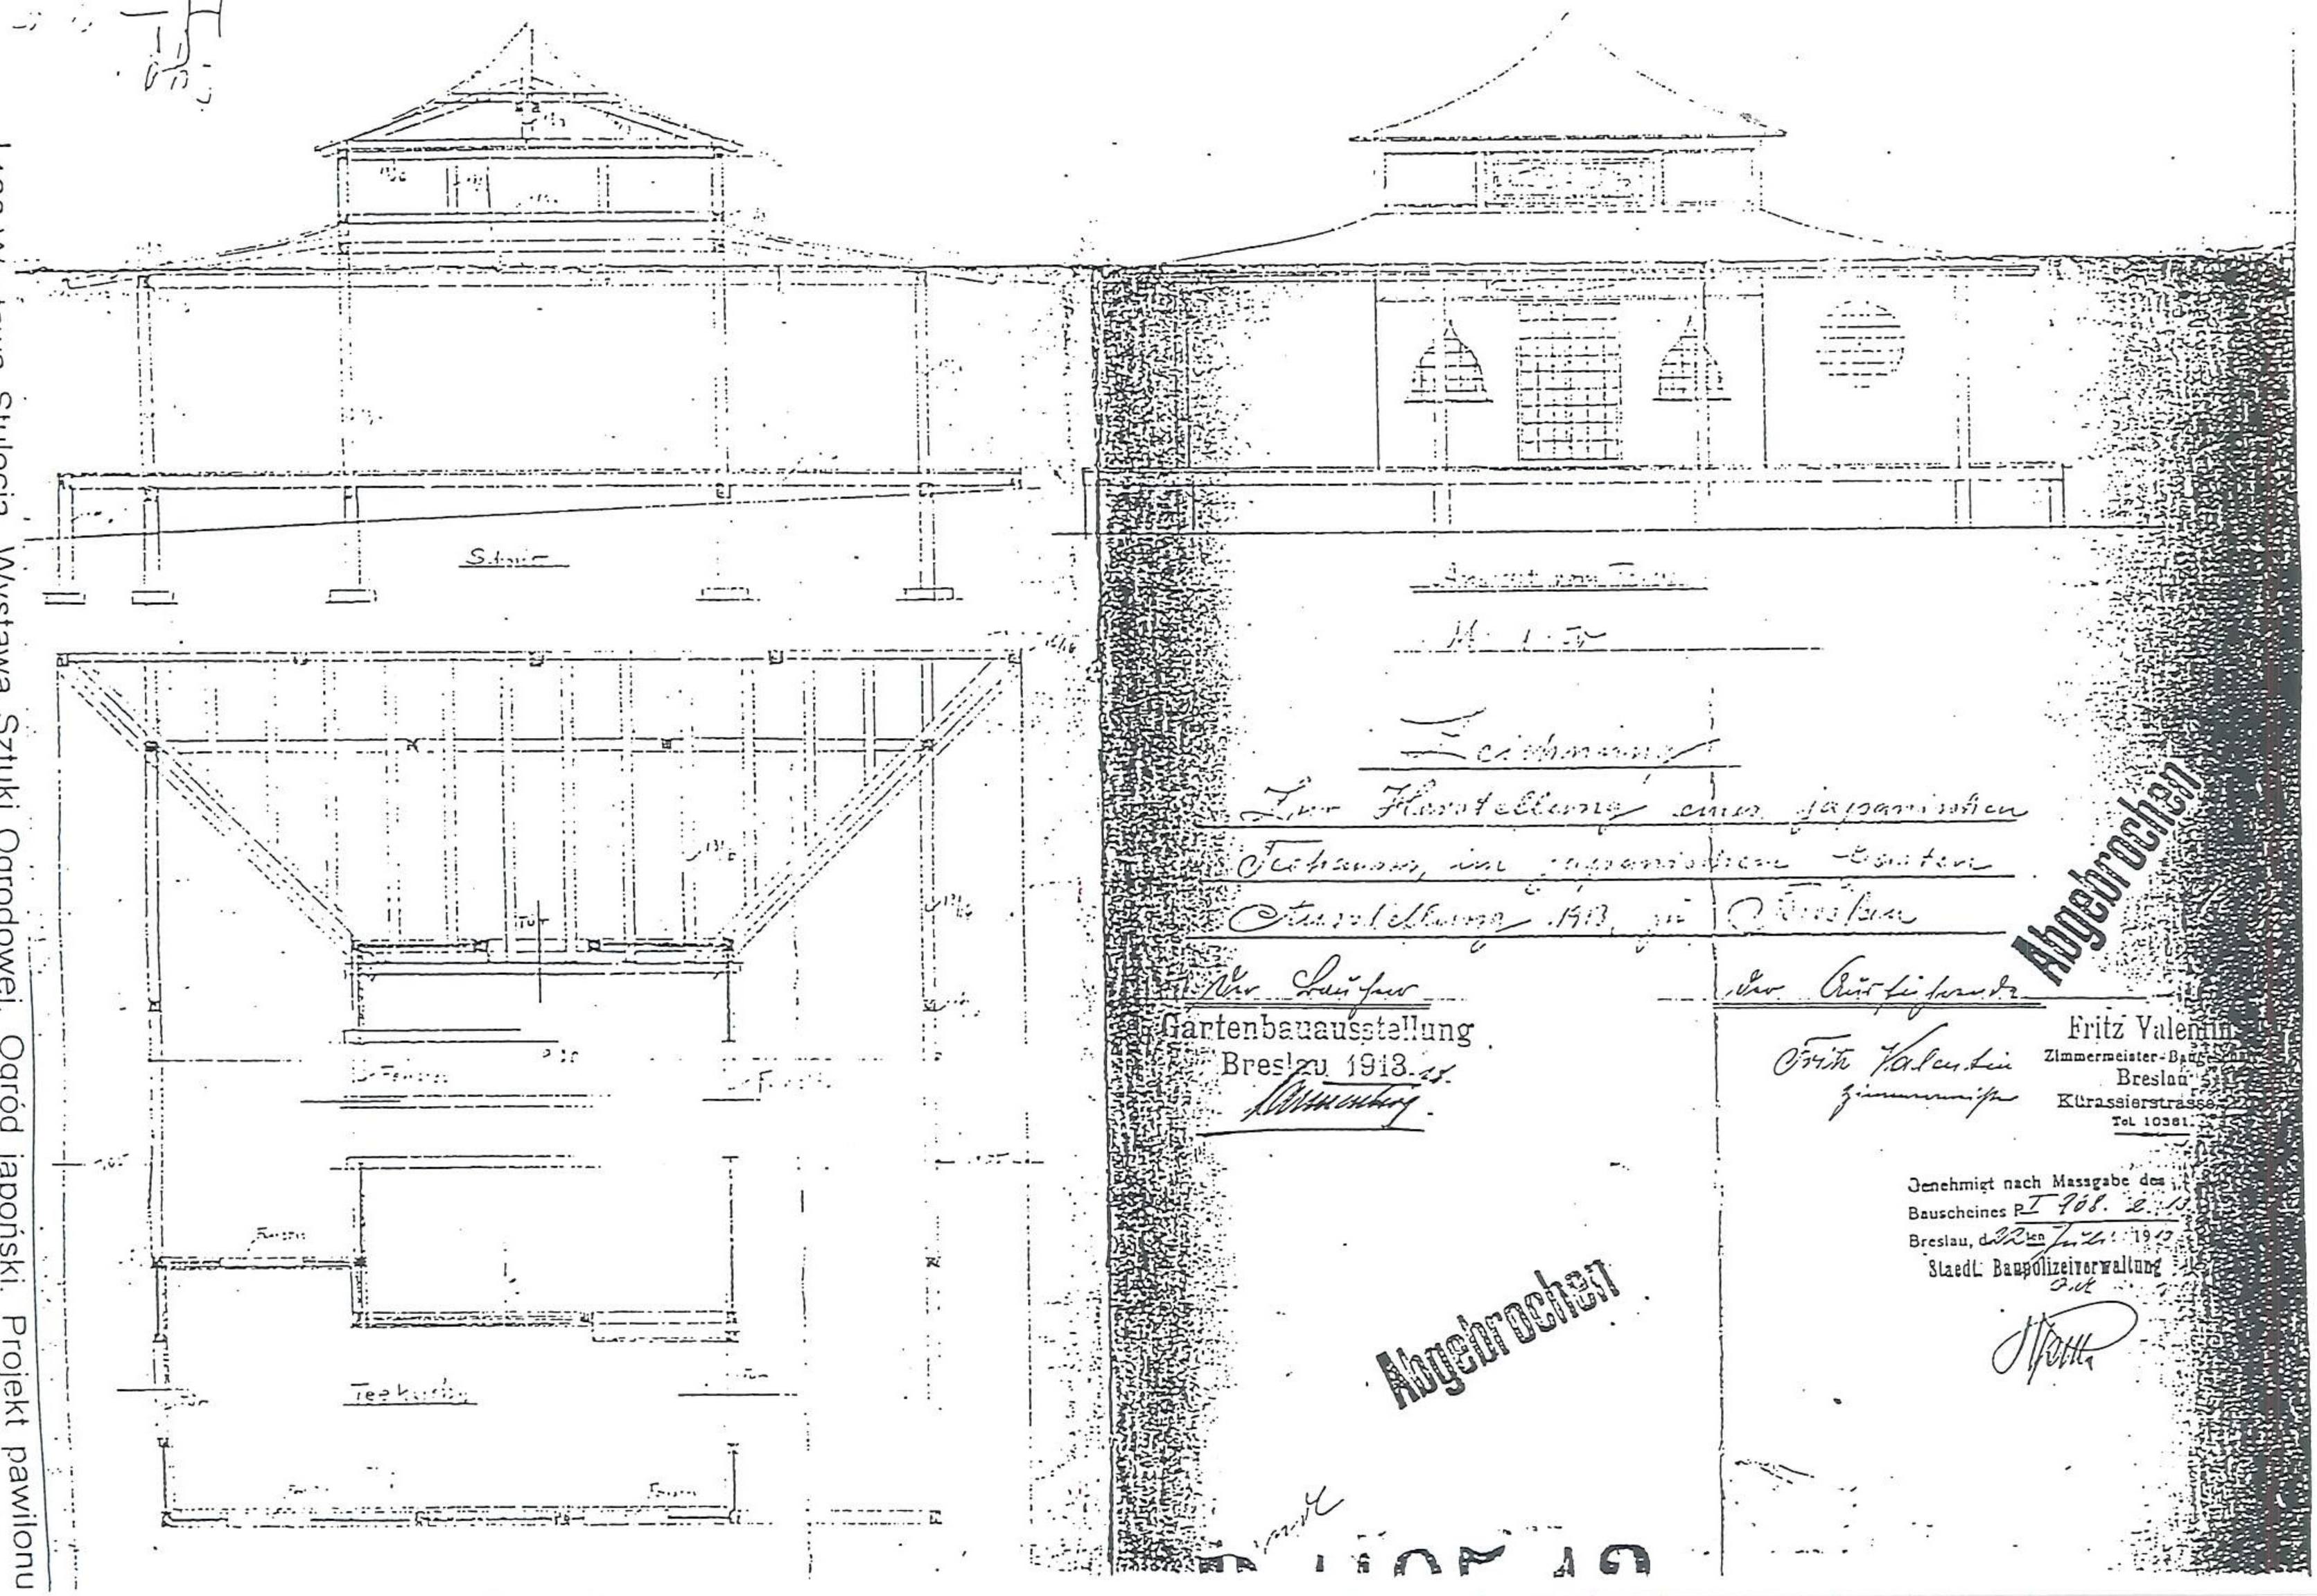

1642/13

P.1642.13

Ansicht.

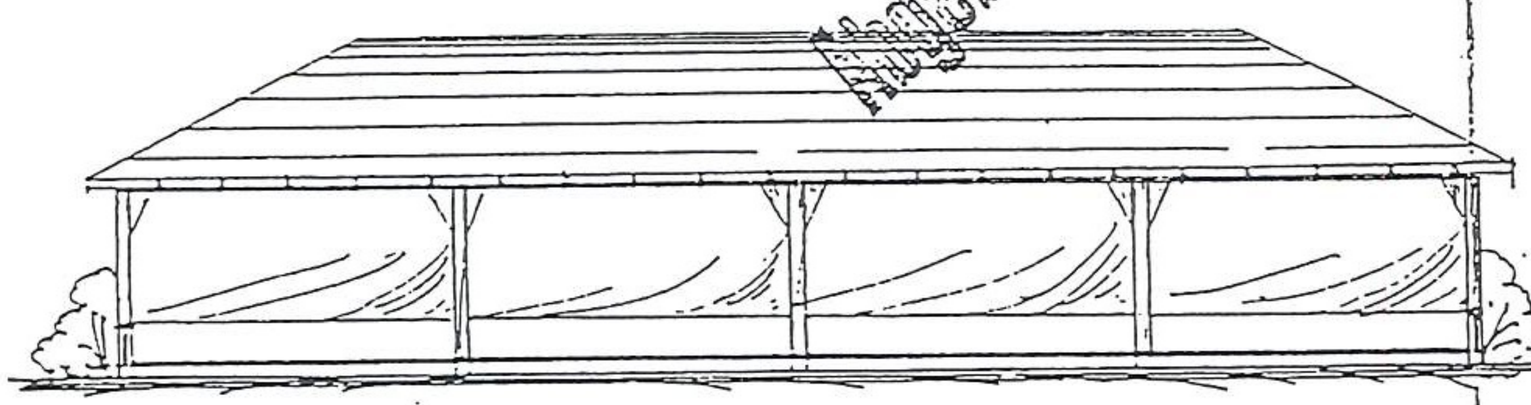

Schnitt

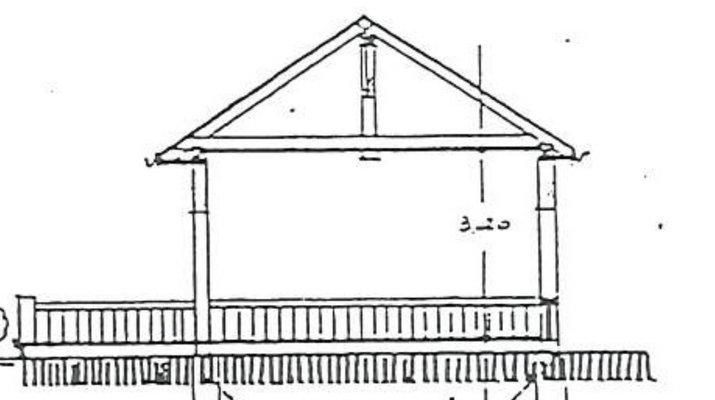

Genehmigt nach Massgabe des Bauscheines P I 1052. 2/13
Breslau, d. 1ten Oktober 1913
Staedt. Baupolizeiverwaltung
i.V.

Grundriß

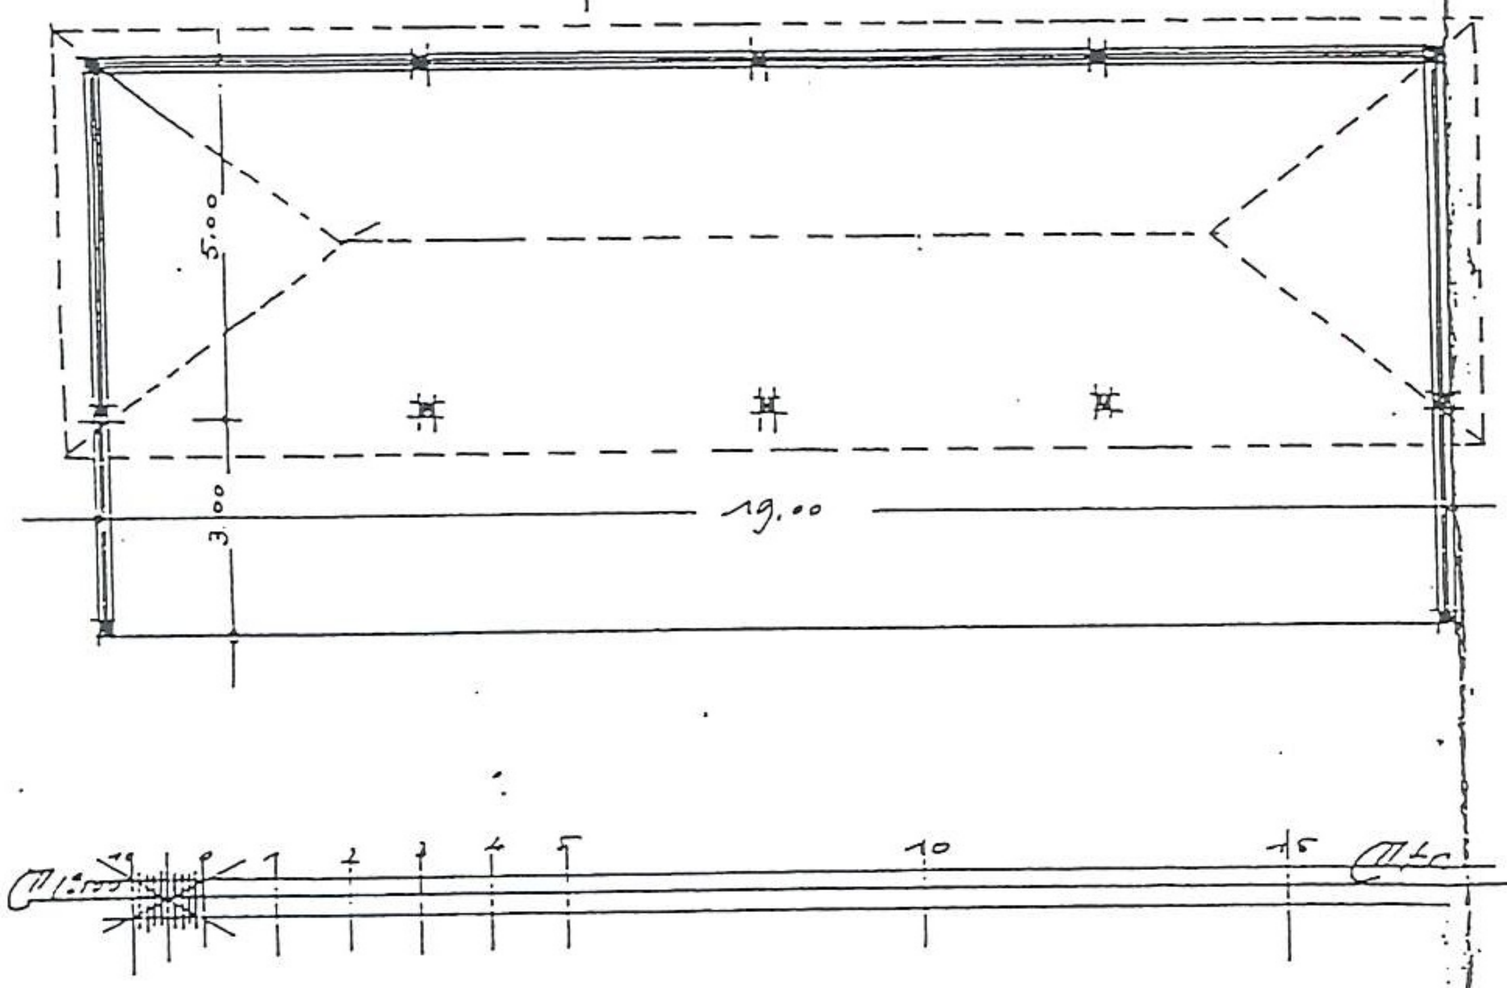

Zeichnung
zur einer Gartenlaube M. 1:100 kommissarisch.
für Geschw. Hübner - Naturtheater-Restaur. - Ausstellungs-Gärten
Breslau d. 1. Oktober 1913

Bauherr:

Geschw. Hübner.

Für die Ausführung:

Alfred Köhler
Bau- und Zimmereigeschäft
Inhaber: Gebr. Stark.
Köhler Albert

P I 1052/13

139.Wystawa Stulecia. Teatr letni. Prowizoryczna altana dla restauracji firmy rodzeństwa Hübner przy teatrze letnim, 1913.10.01, A. Köhler, Hübner, w skali: 1:100, ABMW sygn. H191

ZN.º 1

EHEMALIGE HISTORISCHE
...E - GARTENBAUAUSSTEL...
...U ERHALTENDE WEGE VND ...

MASZSTAB 1:1000

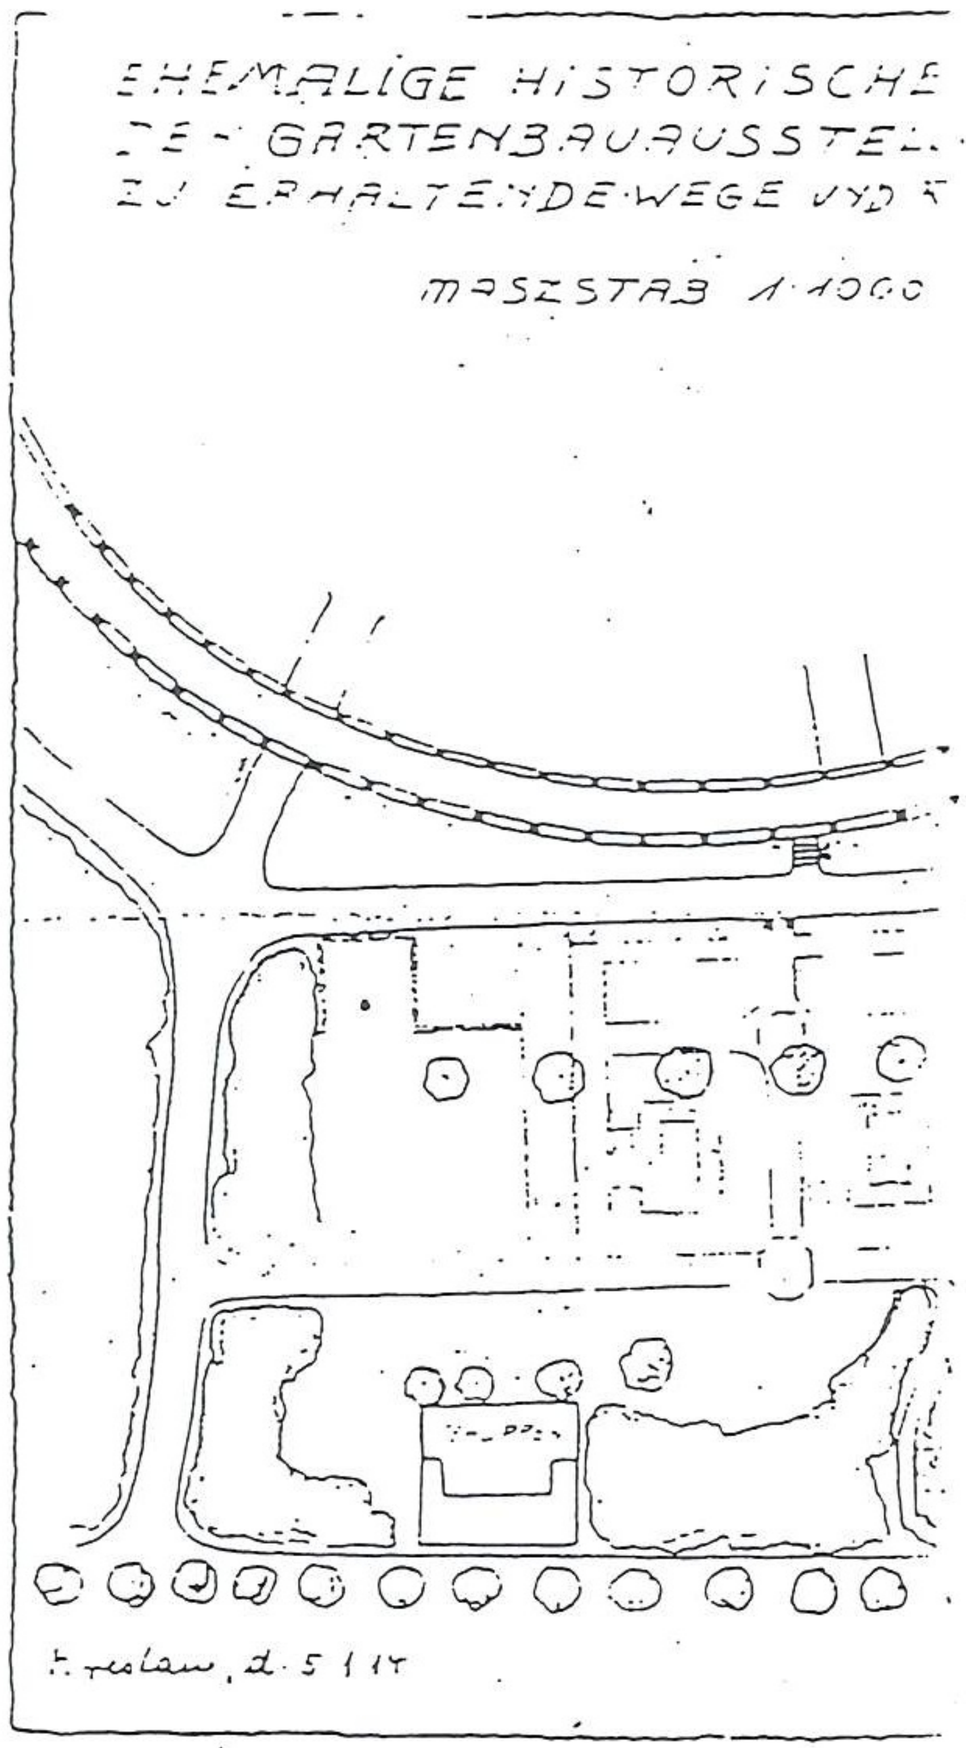

...rslau, d. 5 I 14

...PTEN
1913
...9CHEN

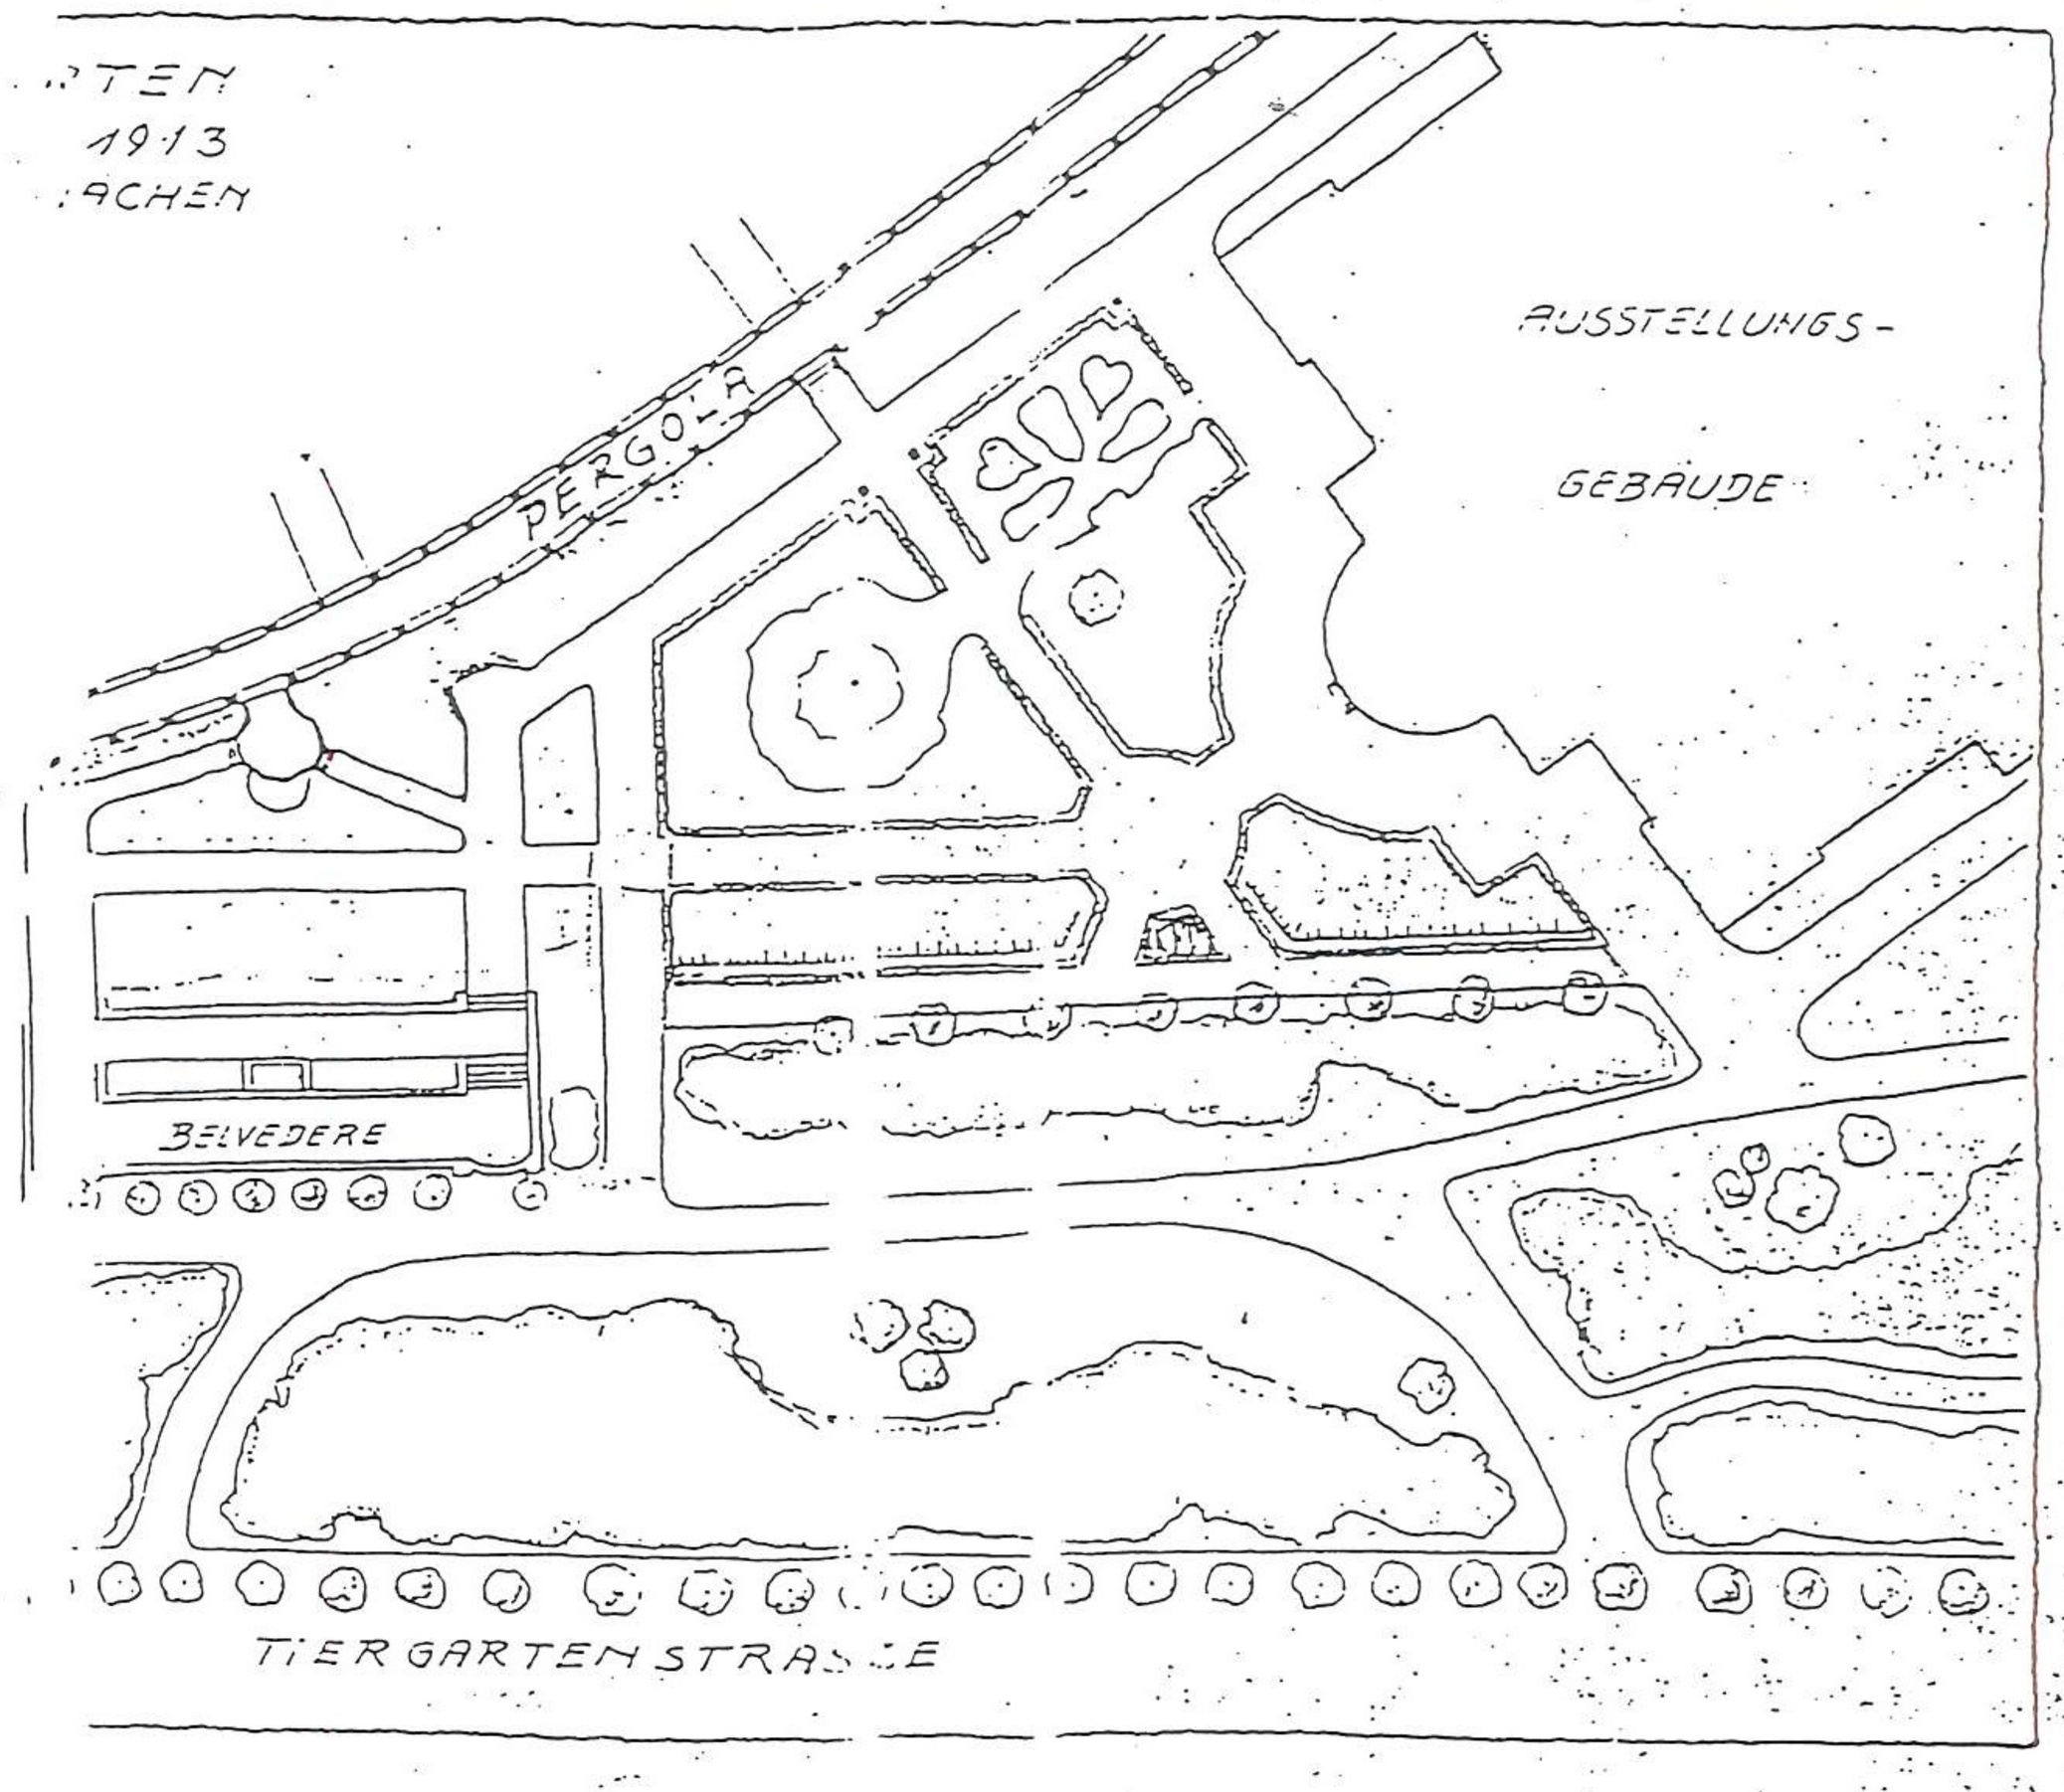

Biblioteka Uniwersytecka
Wrocław
Nr sygn. H-206

140. Wystawa Stulecia. Wystawa Sztuki Ogrodowej. Ogrody Historyczne. Rozplanowanie Dawne Ogrody Historyczne Wystawy Ogrodowej w 1913 r, 1914 01.05, w skali 1:1000, ABMW sygn. H206

EHEMALIGE HISTORISCHE GÄRTEN
DER GARTENBAUAUSSTELLUNG 1913
ZU ERHALTENDE WEGE UND RASENFLÄCHEN

MASZSTAB 1:1000

ZU No.

PERGOLA

AUSSTELLUNGS-
GEBÄUDE

BELVEDERE

TEICH

Breslau, d. 5.11.14

TIERGARTENSTRASZE

Muzeum Architektury we Wrocławiu
Wrocław
nr sygn. H-206

140. Wystawa Stulecia. Wystawa Sztuki Ogrodowej. Ogrody Historyczne. Rozplanowanie
Dawne Ogrody Historyczne Wystawy Ogrodowej w 1913 r, 1914.01.05, w skali:
1:1000, ABMW sygn. H206

Revisionszeichnung des Kulturhauses im botanischen Schulgarten in Scheitnig.

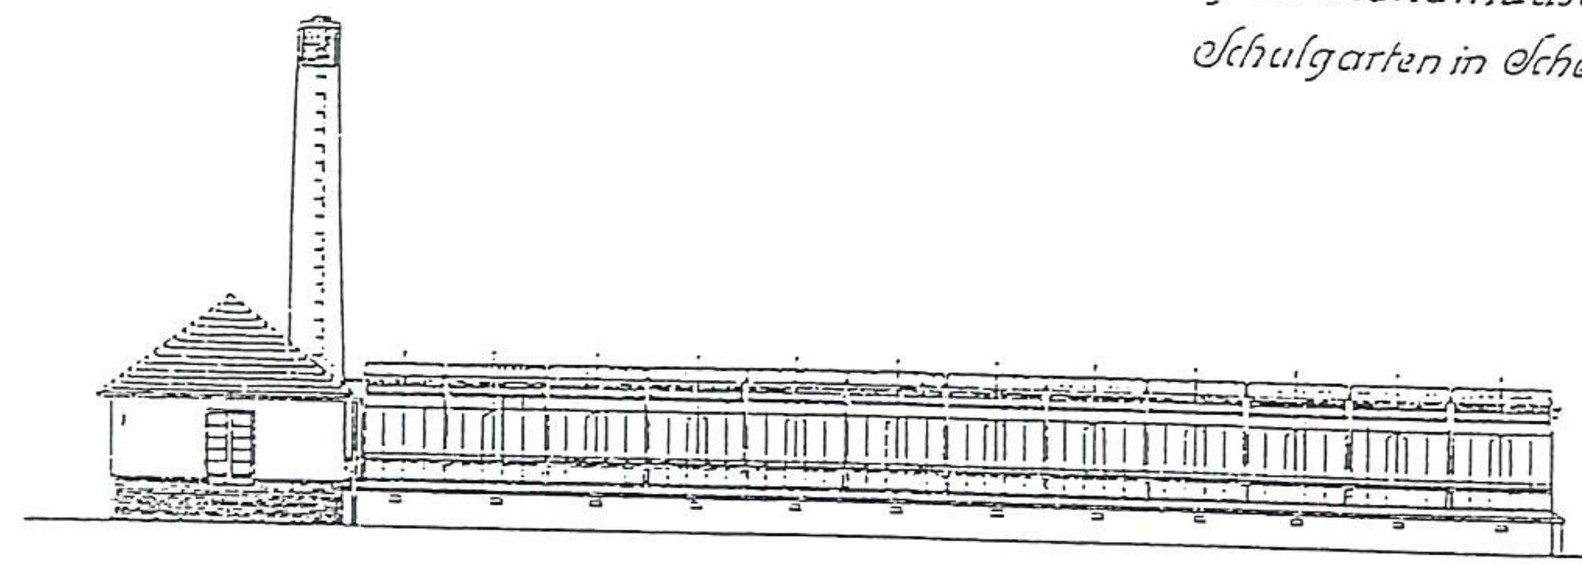

Ansicht der Westseite.

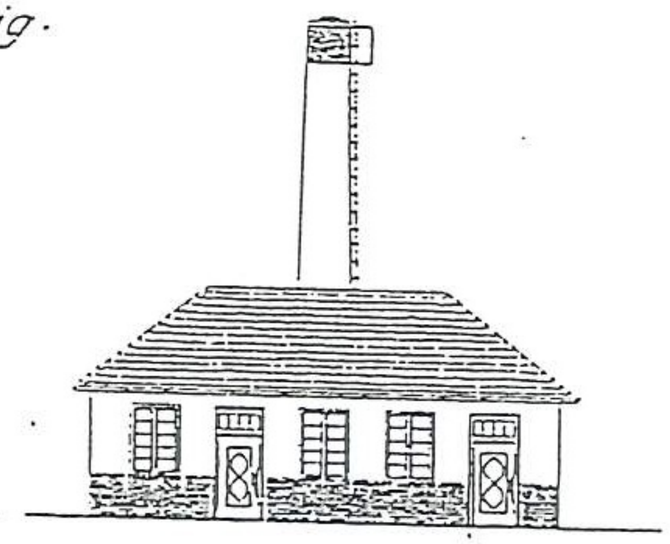

Ansicht der Nordseite.

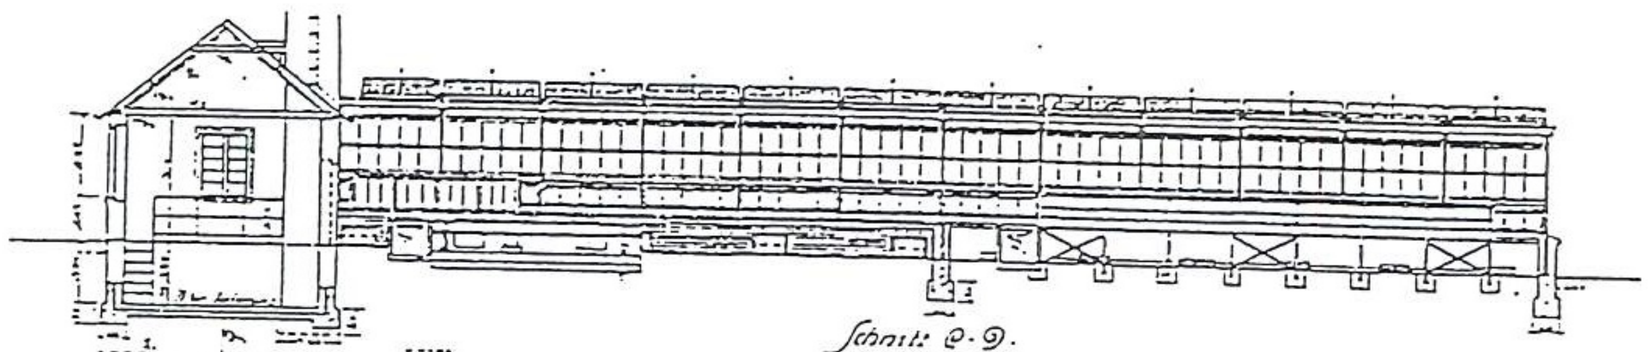

Schnitt C-D.

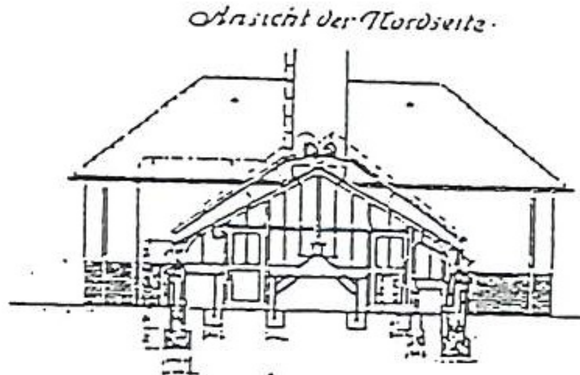

Schnitt A-B.

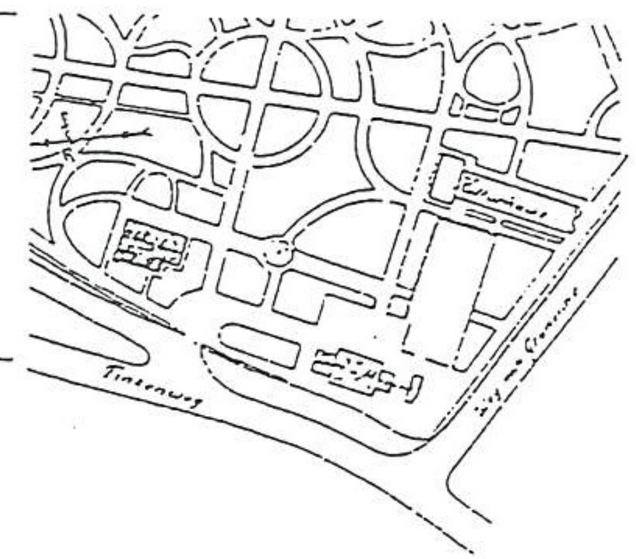

Lageplan 1:1000.

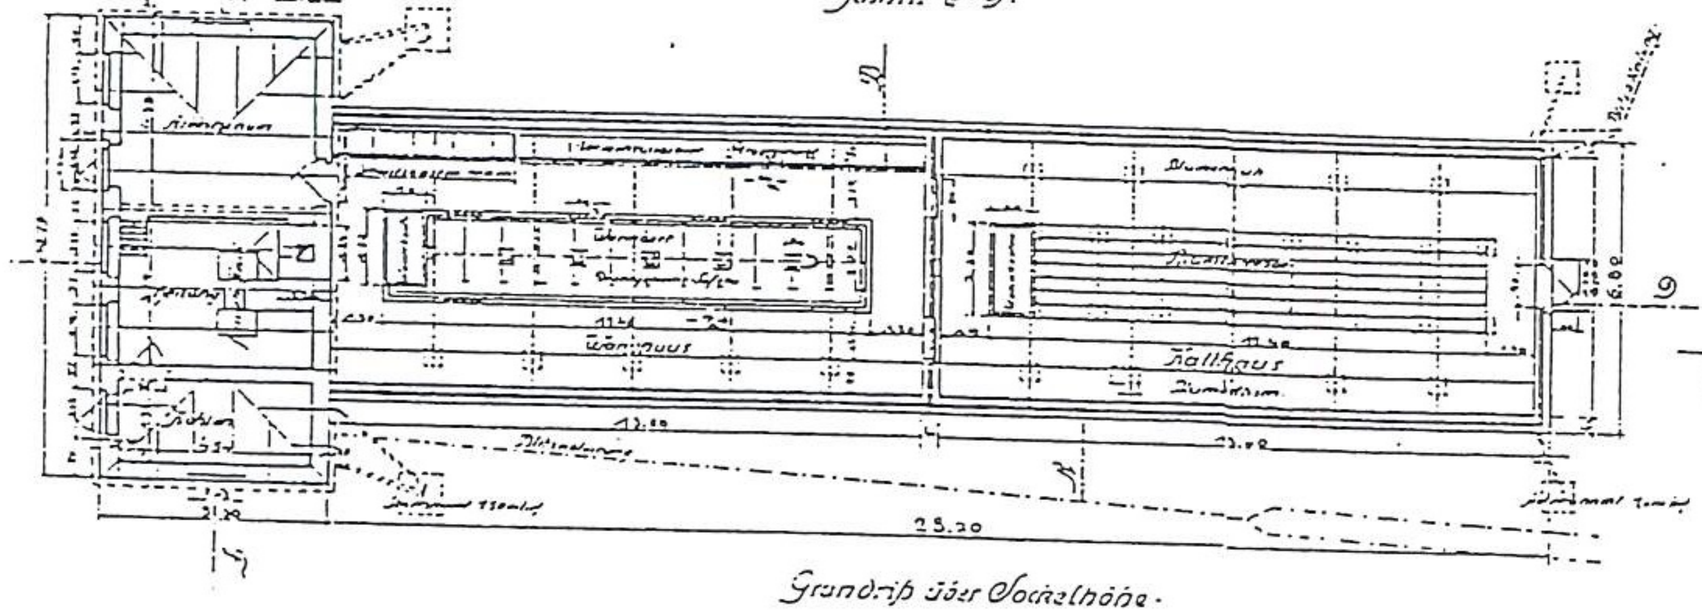

Grundriß über Sockelhöhe.

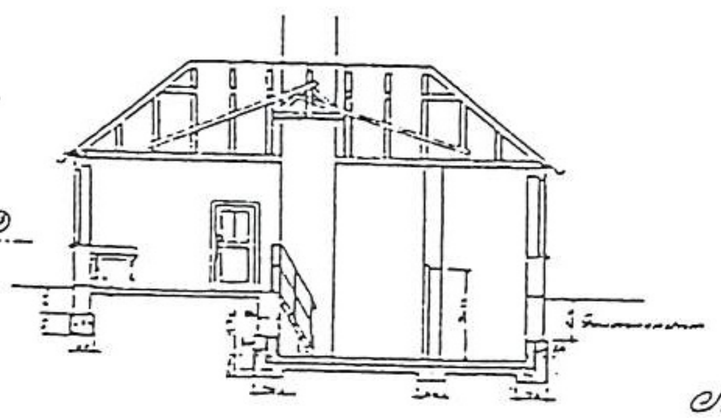

Schnitt E-F.

Maßstab 1:100.

Städtische Hochbauverwaltung
Bauamt XV. 97.
Wilhelms
Magistratsbaurat
Breslau, den 21 ten März 1914.

14/1 Inwentaryzacja powykonawcza szklarni i kollowni Botanicznego Ogrodu Szkolnego z 1914 roku, rzut, przekroje, elewacje, plan sytuacyjny w: Archiwum Budowlanym Miasta Wrocławia

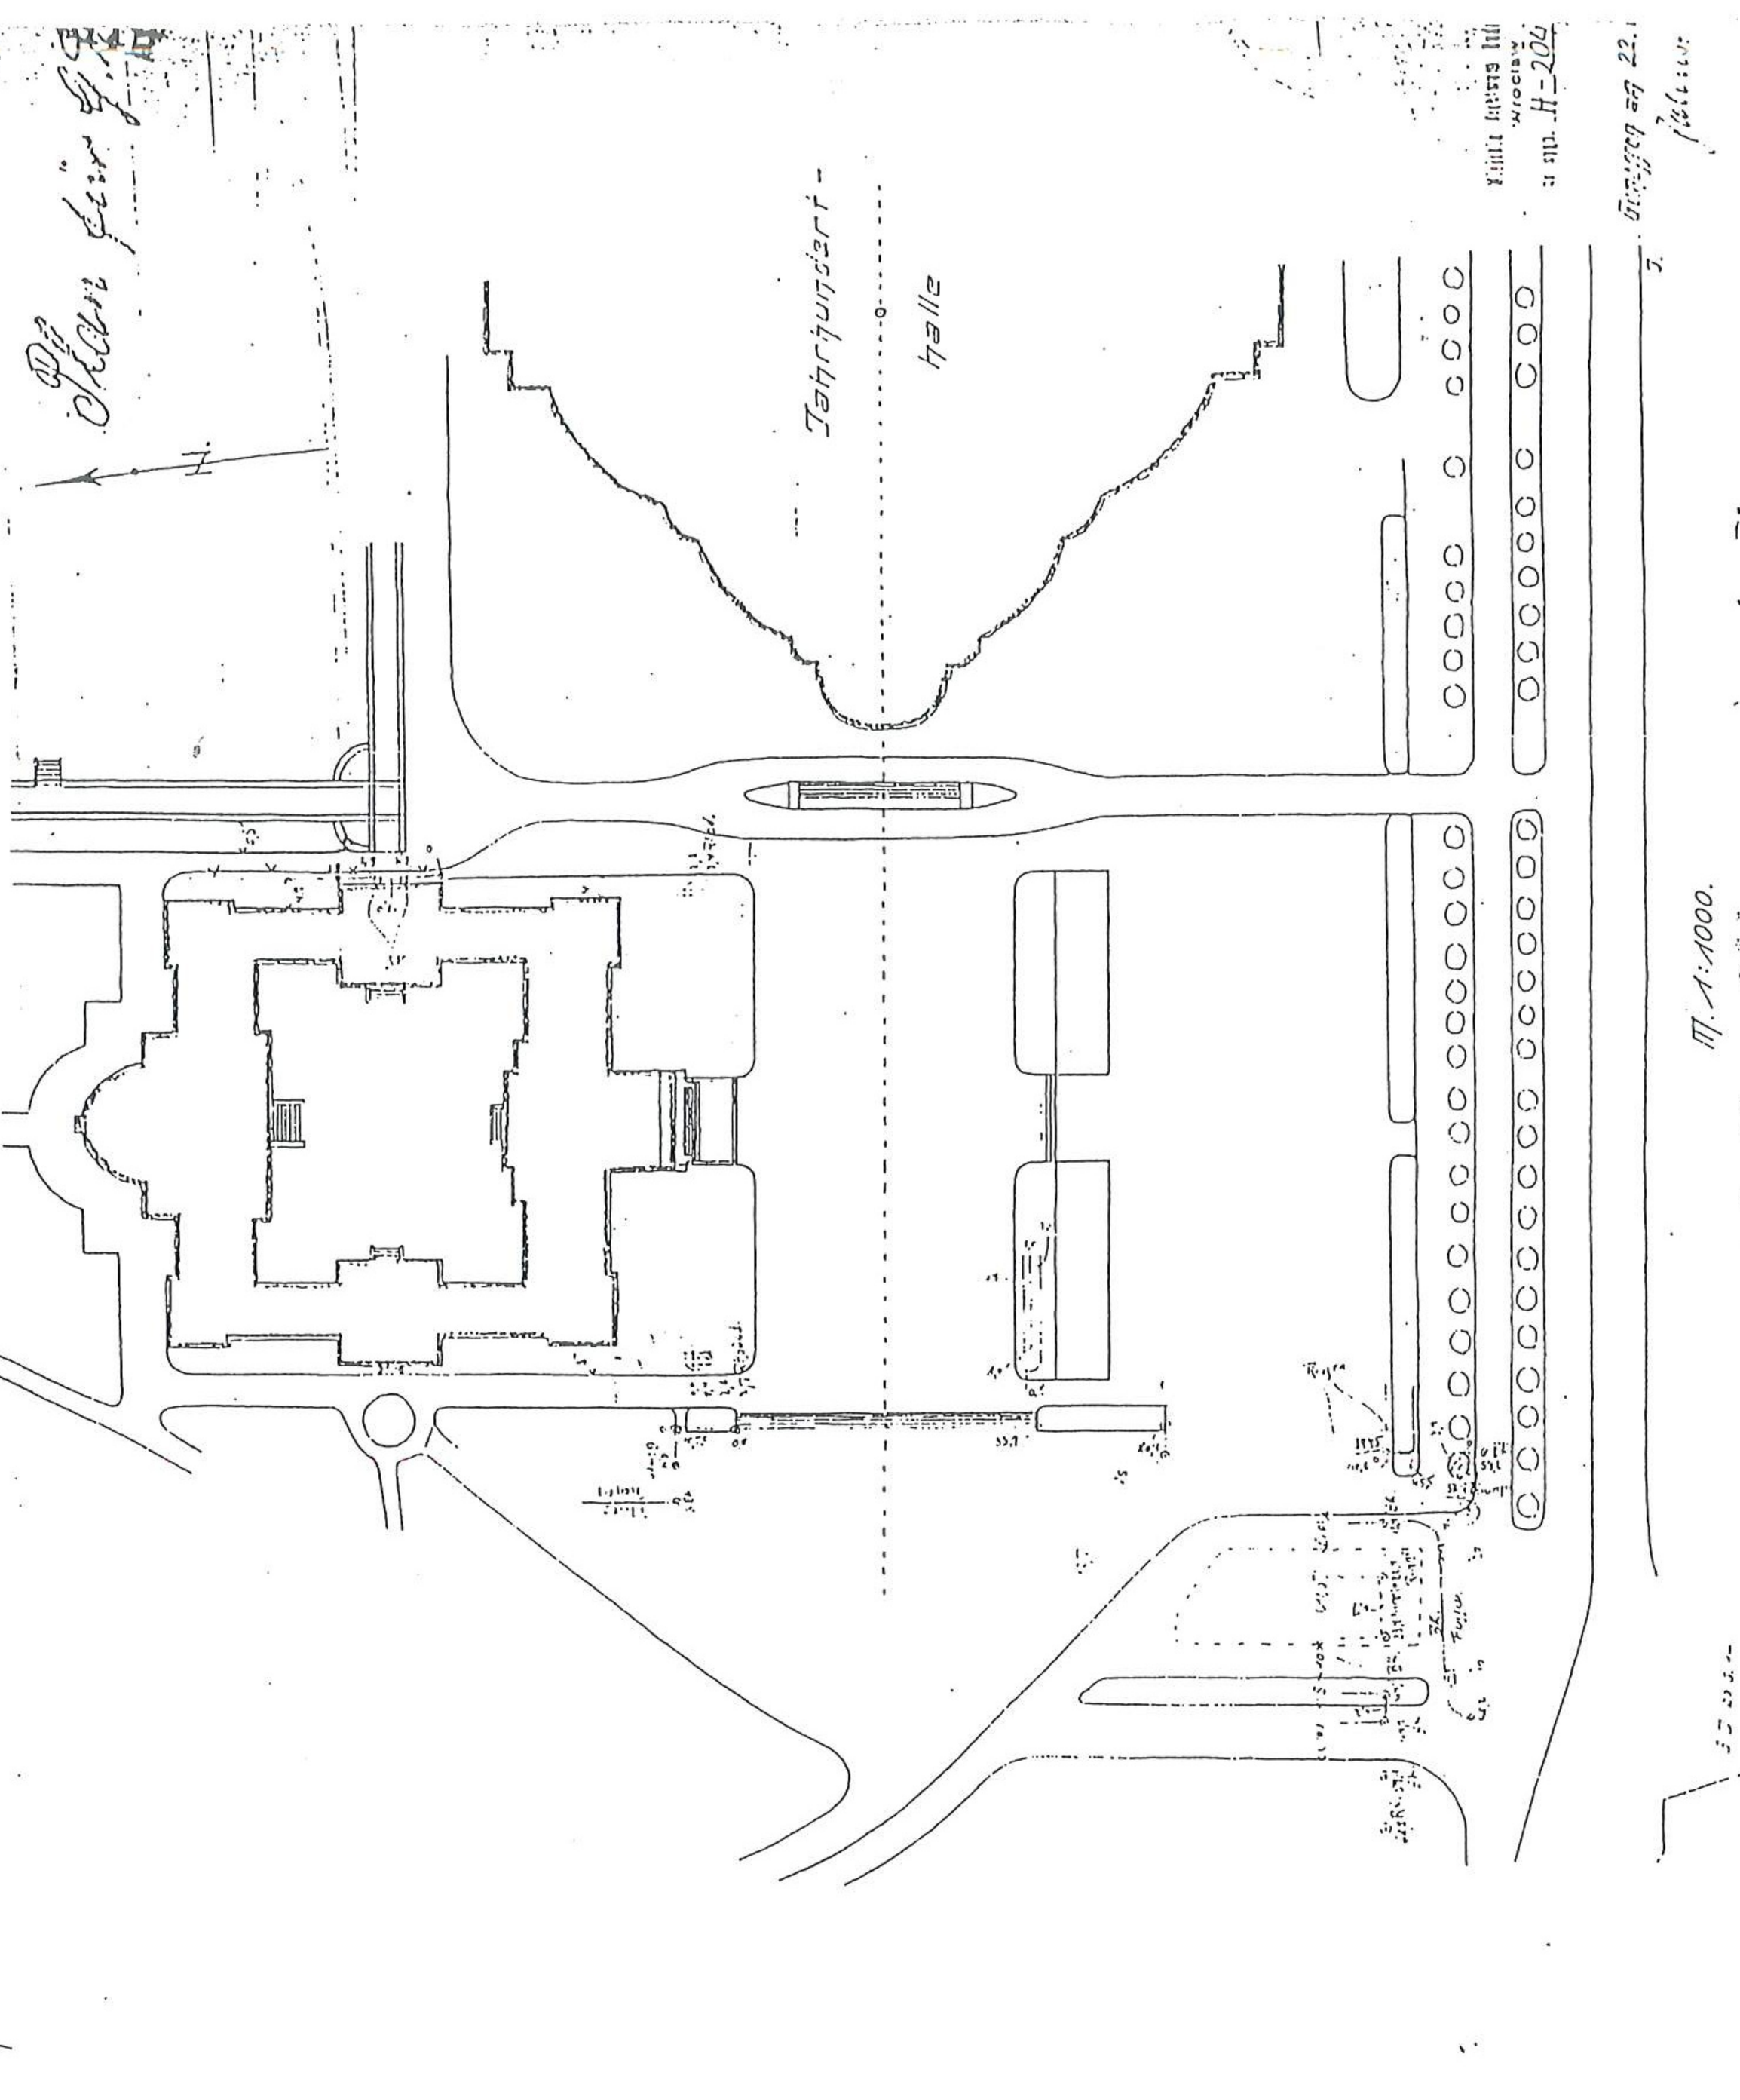

142. Tereny Wystawowe. Projekty rozplanowania przestrzennego od 1914 roku. Projekt zazieleniania terenu przy Hali Stulecia i pawilonie Wystawy Historycznej, po wyburzeniu prowizorycznego pawilonu "Künstlerbund Schlesien", 1914.06.22, G.D. Jahns, w skali: 1:1000, ABMW sygn. H204

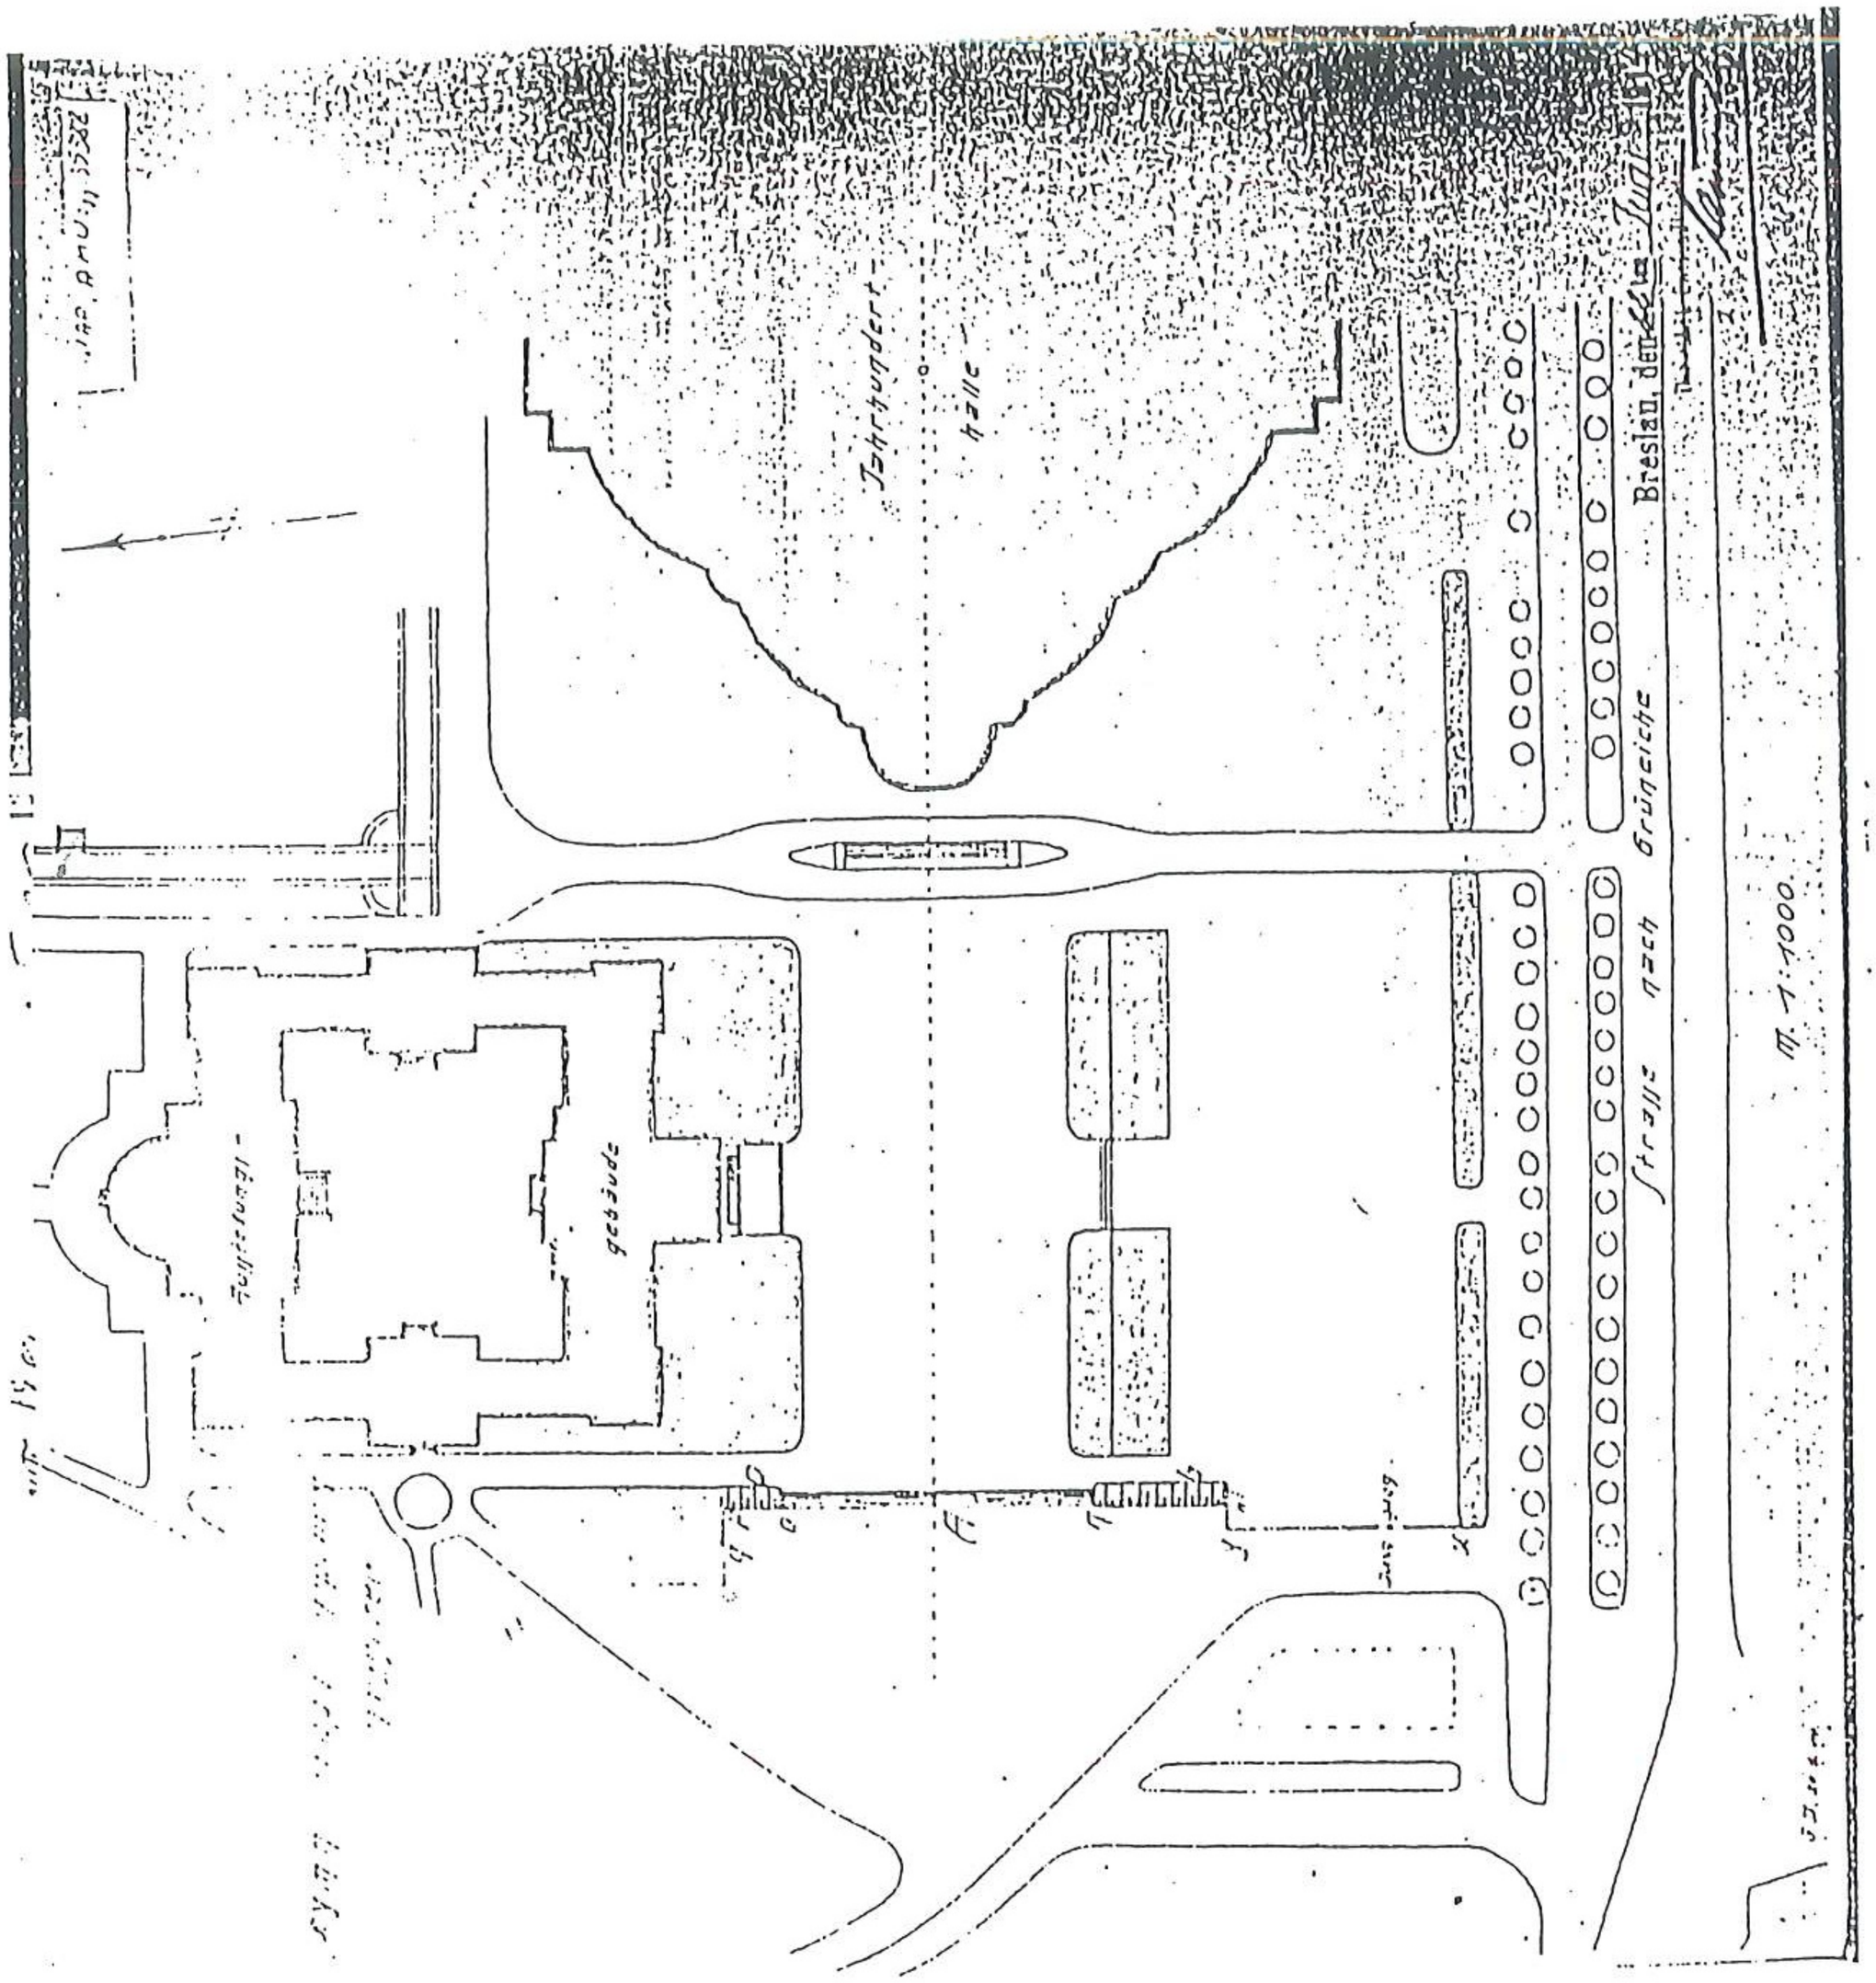

143. Tereny Wystawowe. Projekty rozplanowania przestrzennego od 1914 roku. Projekt zazieleniania placu przed pawilonem wystawy historycznej po wyburzeniu pawilonu "Künstlerbundu Schlesien", 1914.06.22, w skali: 1:1000 APW. AmW, sygn. 35388

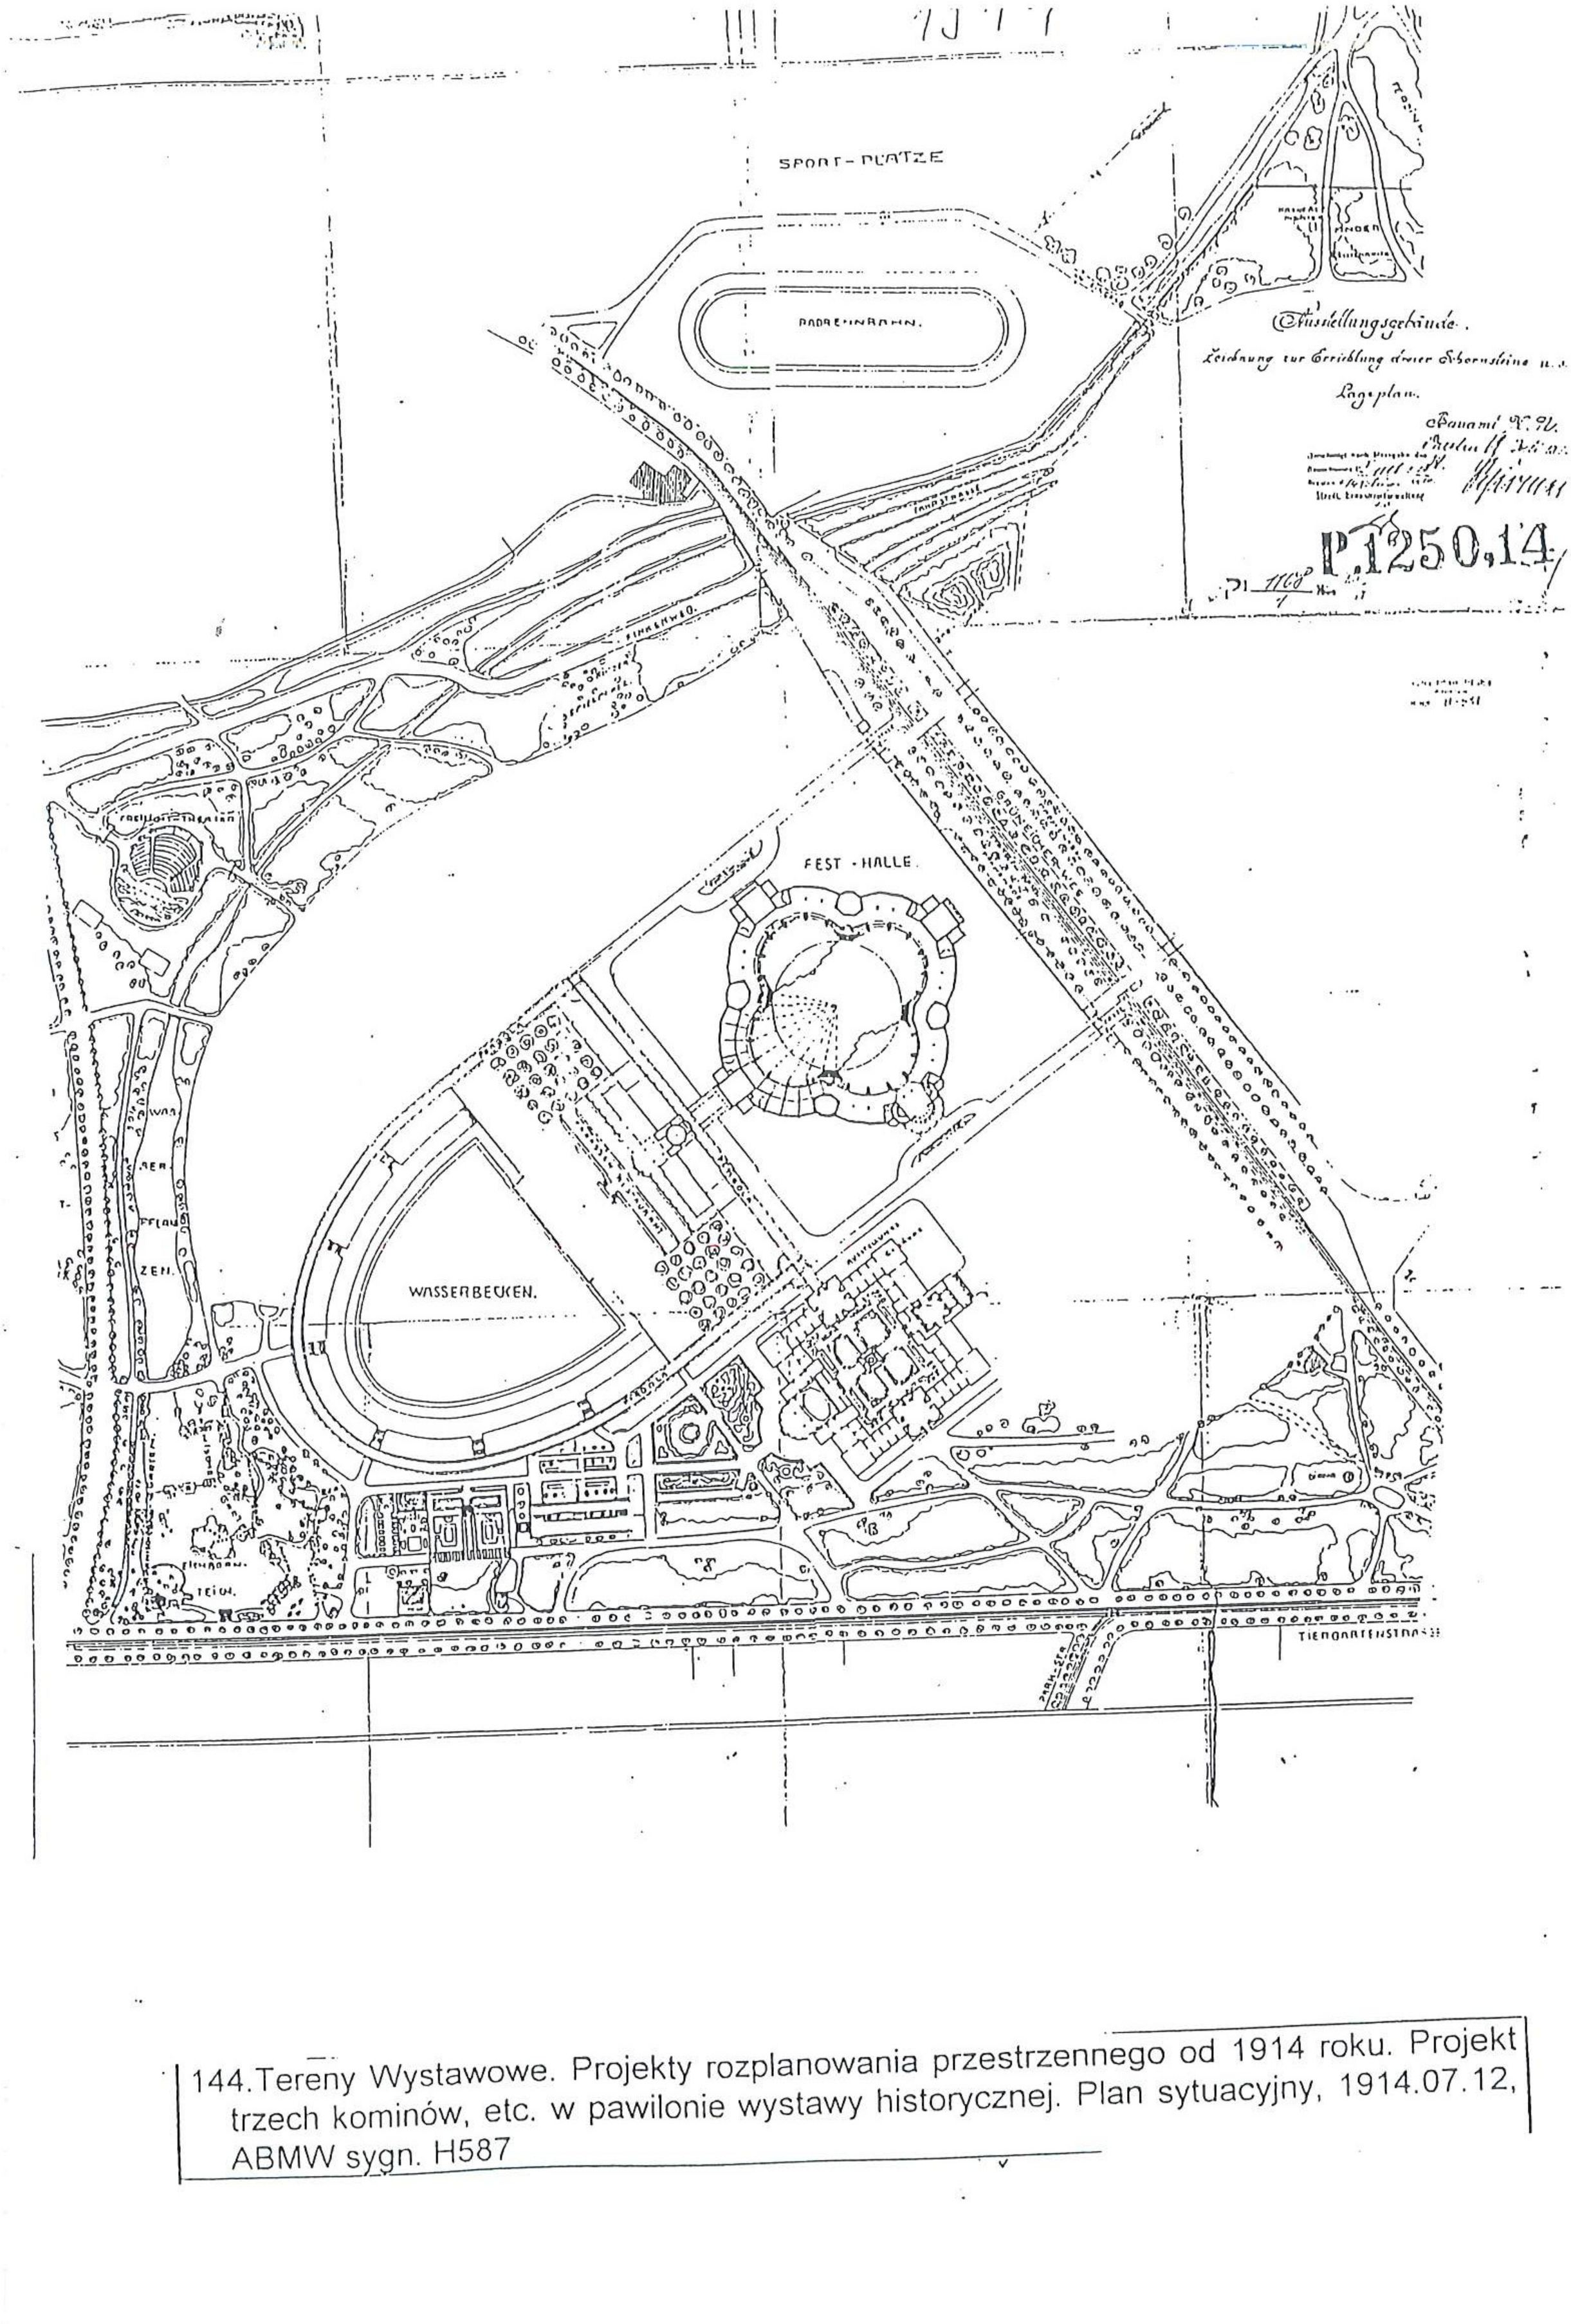

144.Tereny Wystawowe. Projekty rozplanowania przestrzennego od 1914 roku. Projekt trzech kominów, etc. w pawilonie wystawy historycznej. Plan sytuacyjny, 1914.07.12, ABMW sygn. H587

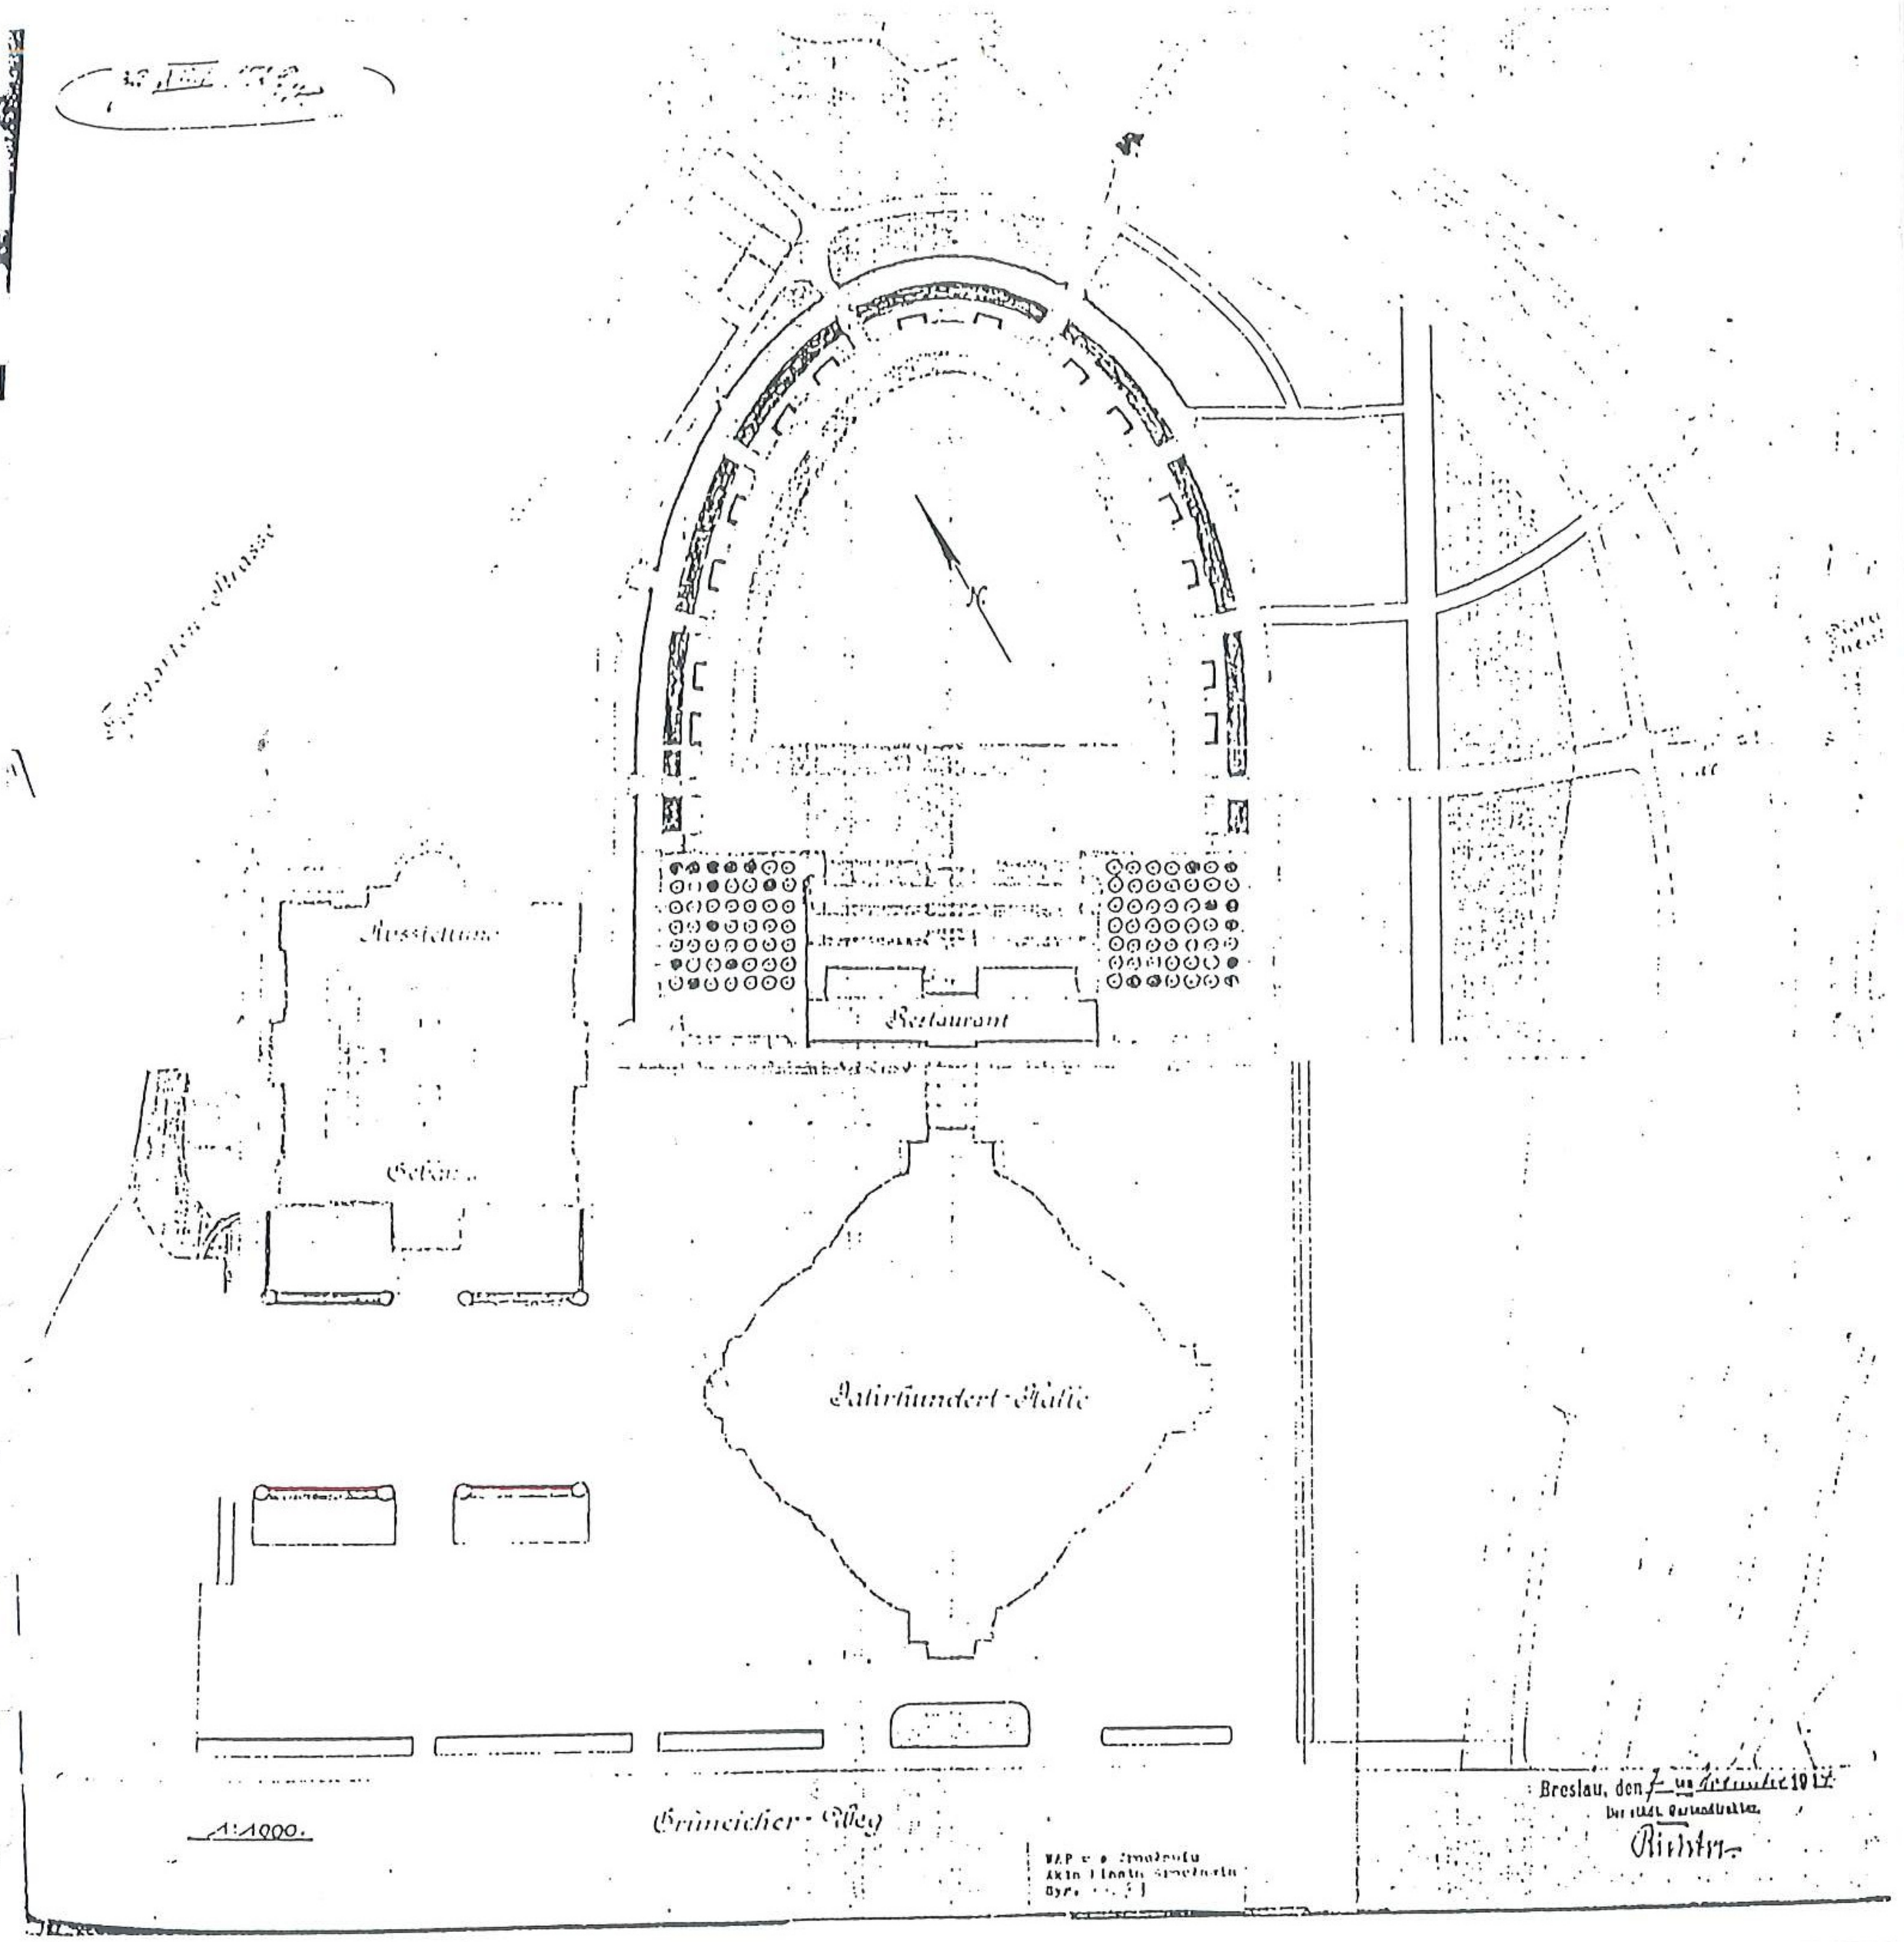

145. Tereny Wystawowe. Projekty rozplanowania przestrzennego od 1914 roku. Proje terenów zielonych po zlikwidowaniu prowizorycznych pawilonów Wystawy Stuleci 1914.11.07, Richter, w skali: 1:1000, APW. AmW, sygn. 35389

146. Plan miasta Wrocławia. 1915 r., druk. ABMW.

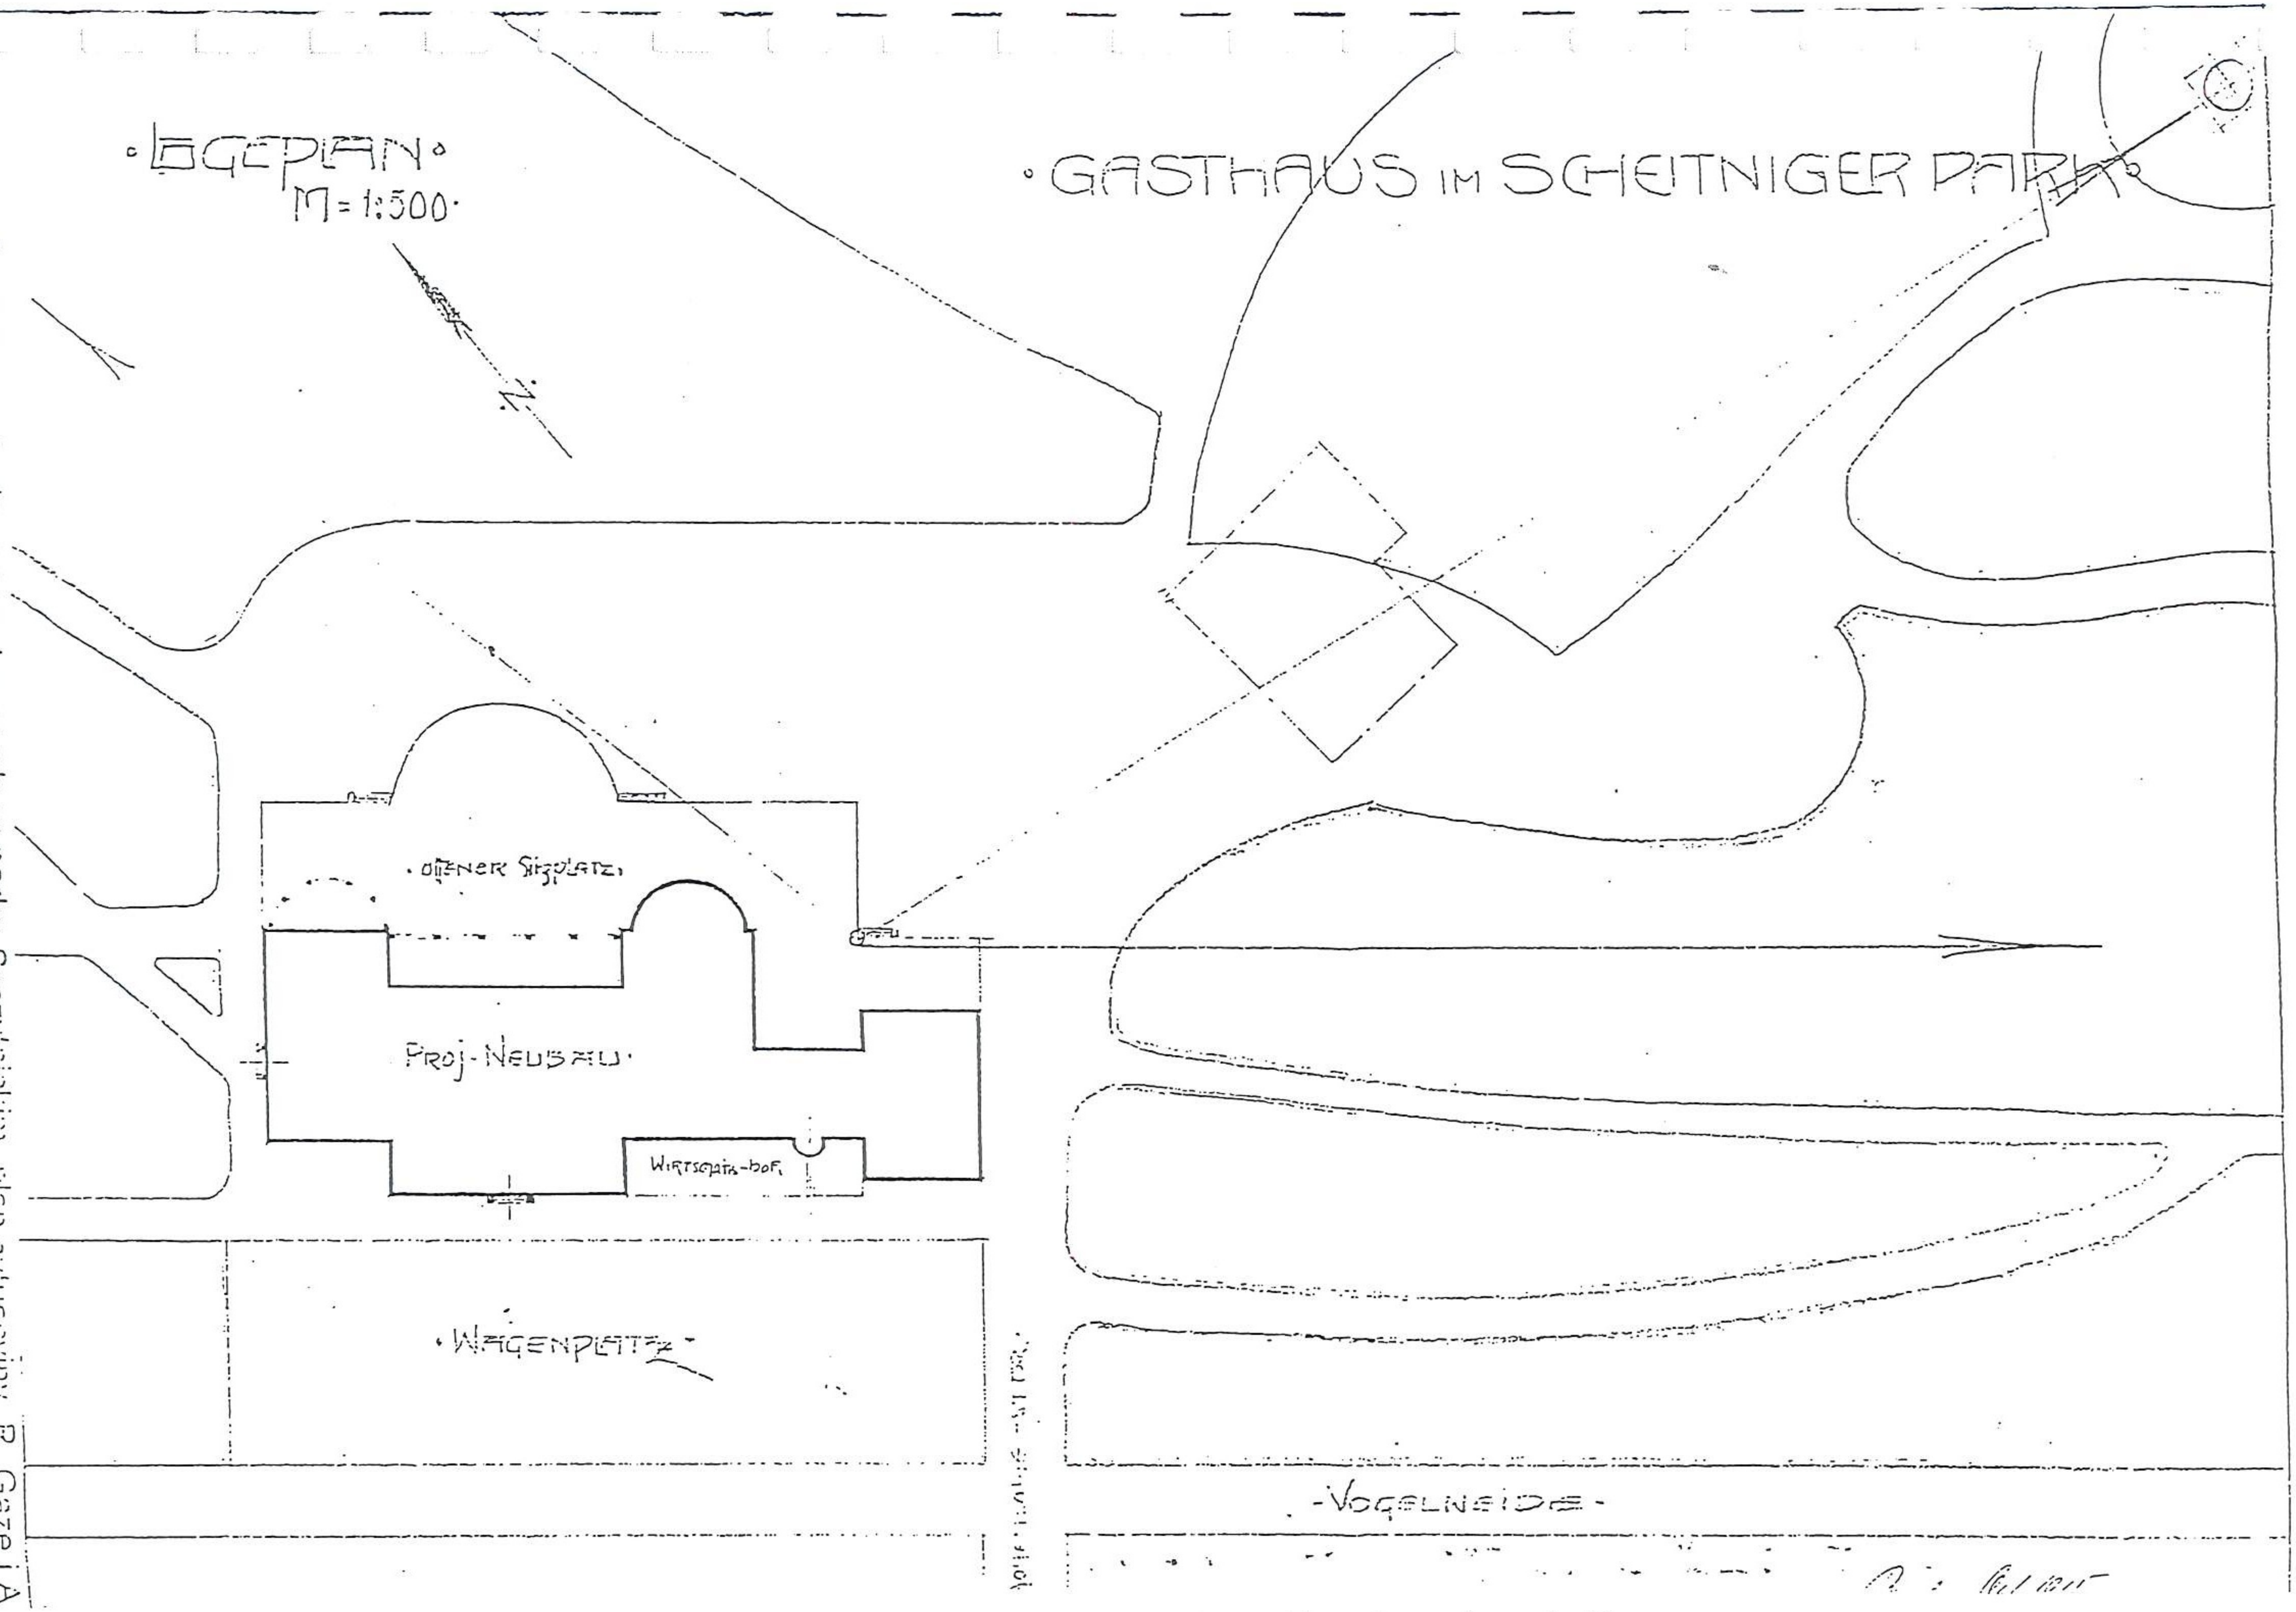
LAGEPLAN
M = 1:500
GASTHAUS IM SCHEITNIGER PARK
offener Sitzplatz
Proj. Neubau
Wirtschafts-hof
Wagenplatz
Vogelweide

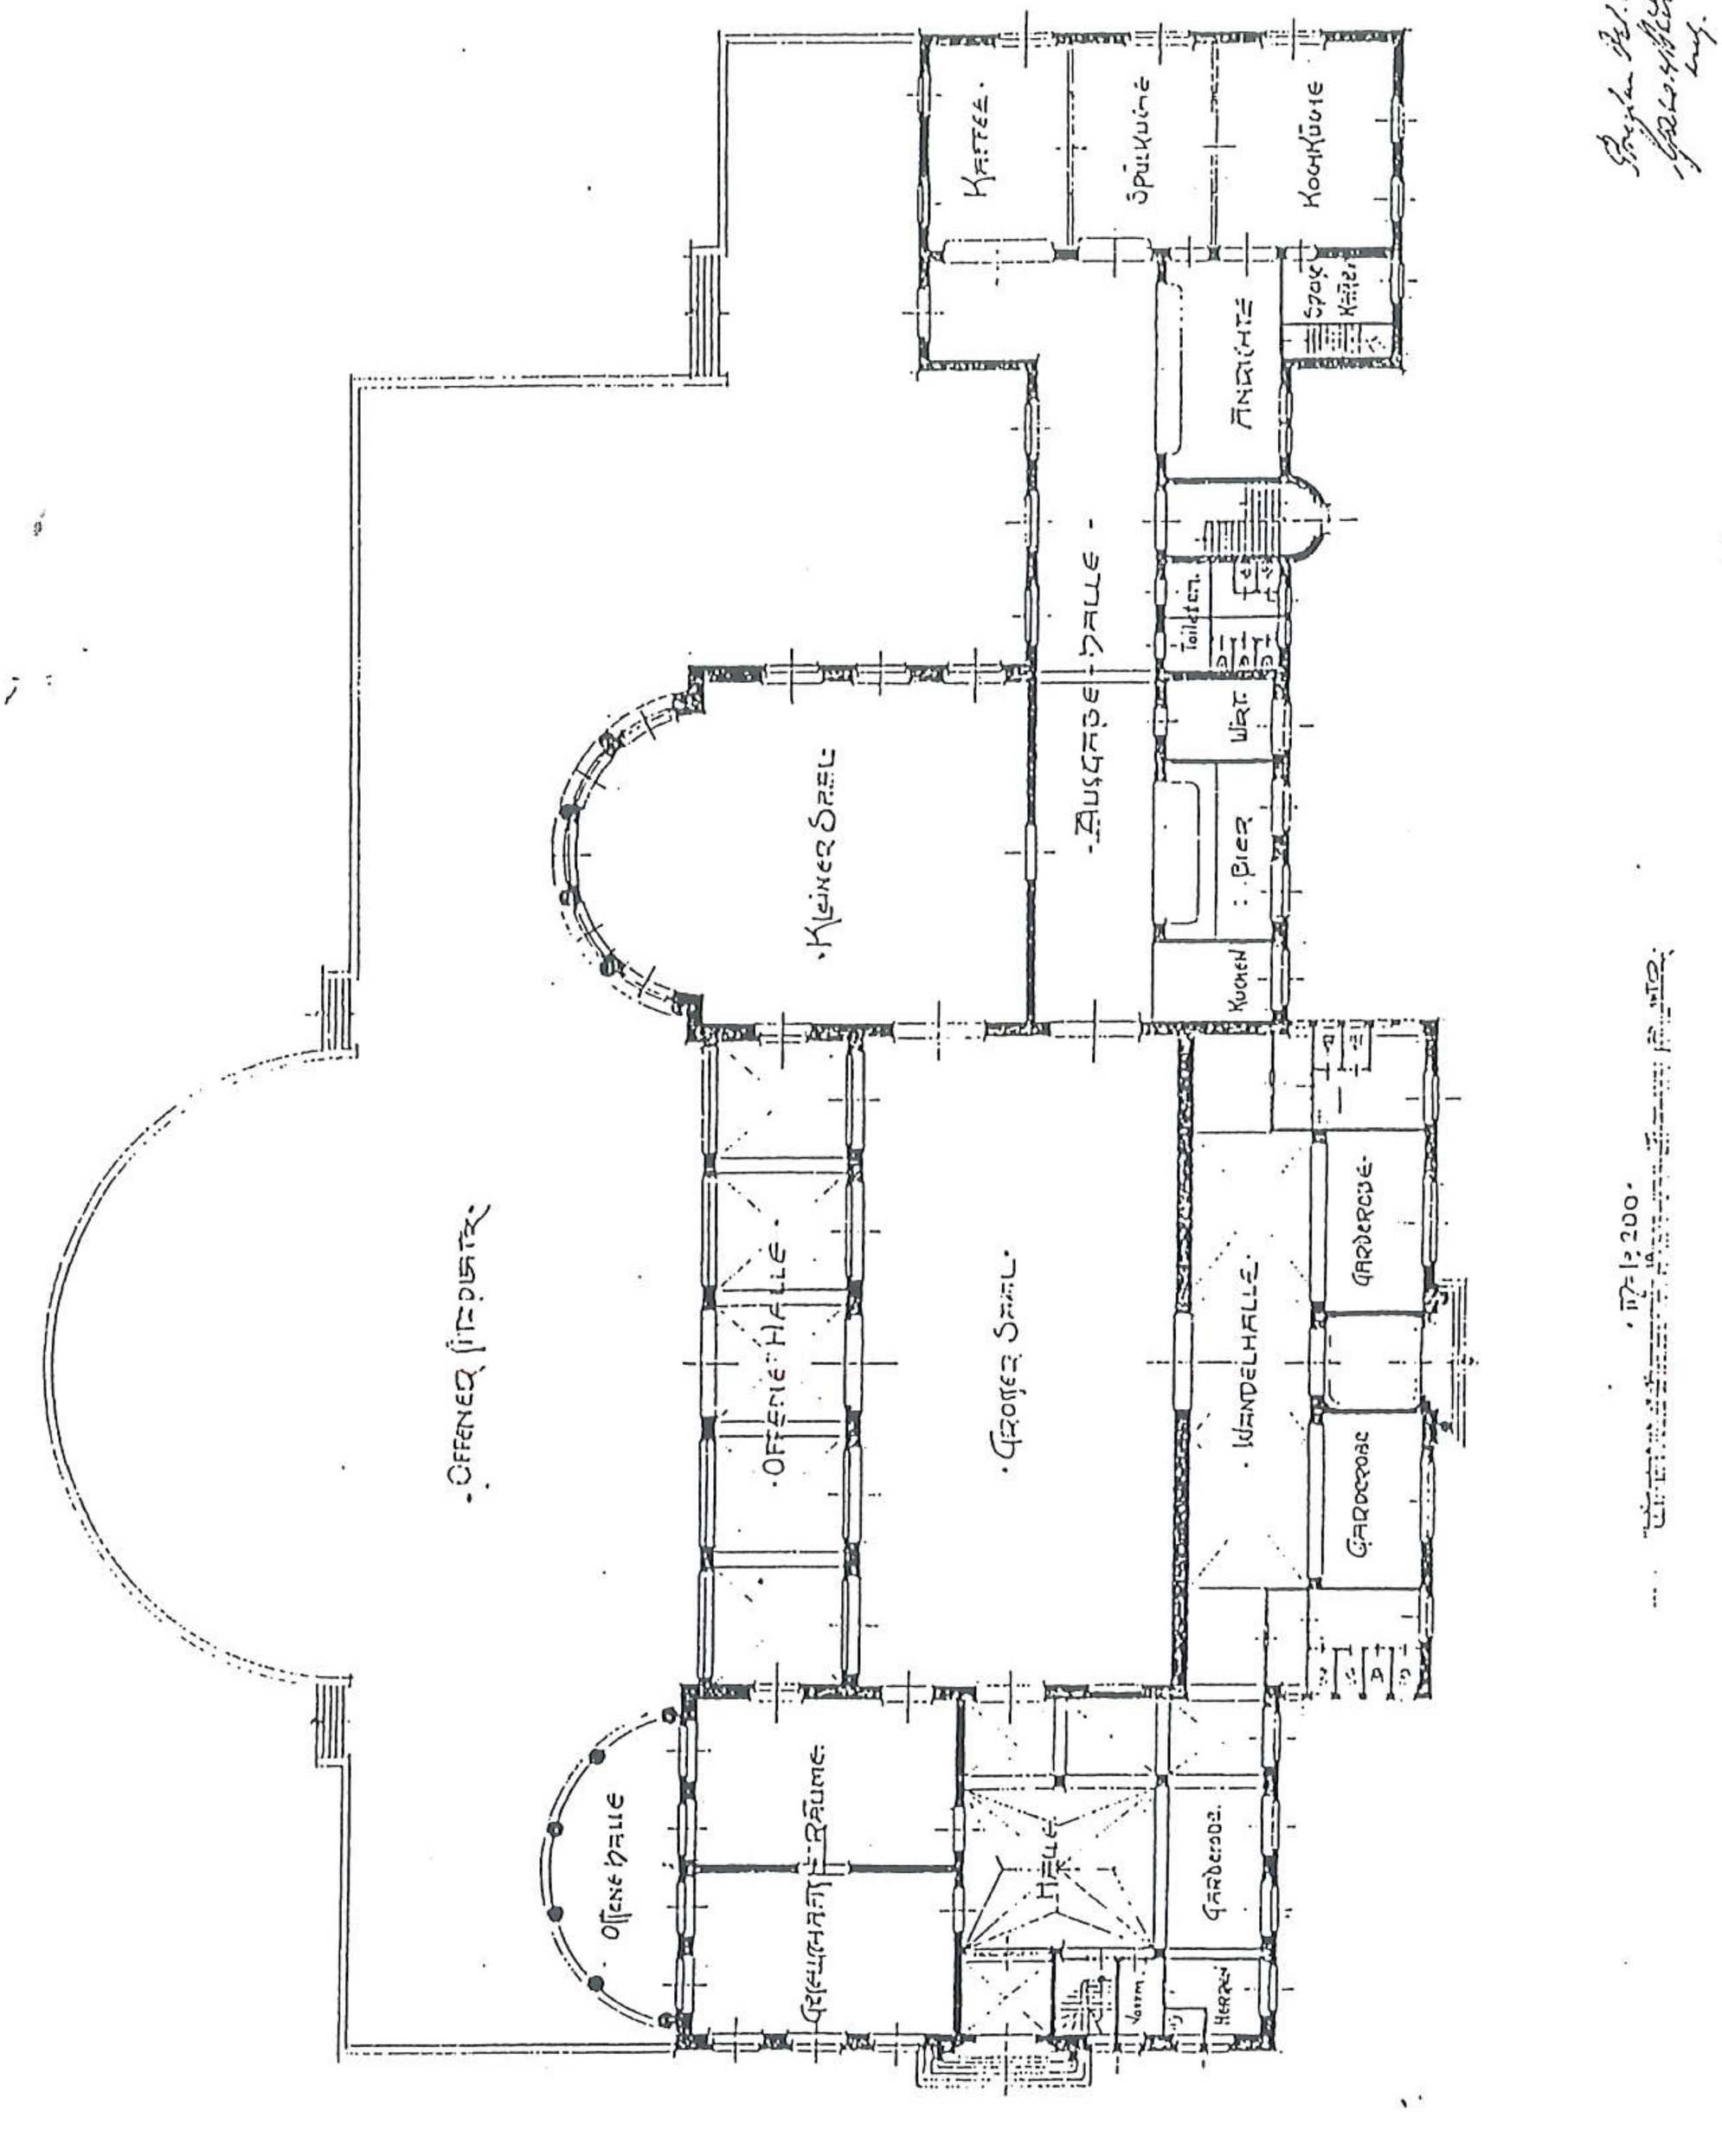

148. Projekt budowy nowej gospody w parku Szczytnickim, rzut poziomy, R. Gaze i A. Böttcher. październik 1915 r., ABMW sygn. III-23.

° GASTHAUS IM SCHEITNIGER PARK °

° PARKANSICHT °

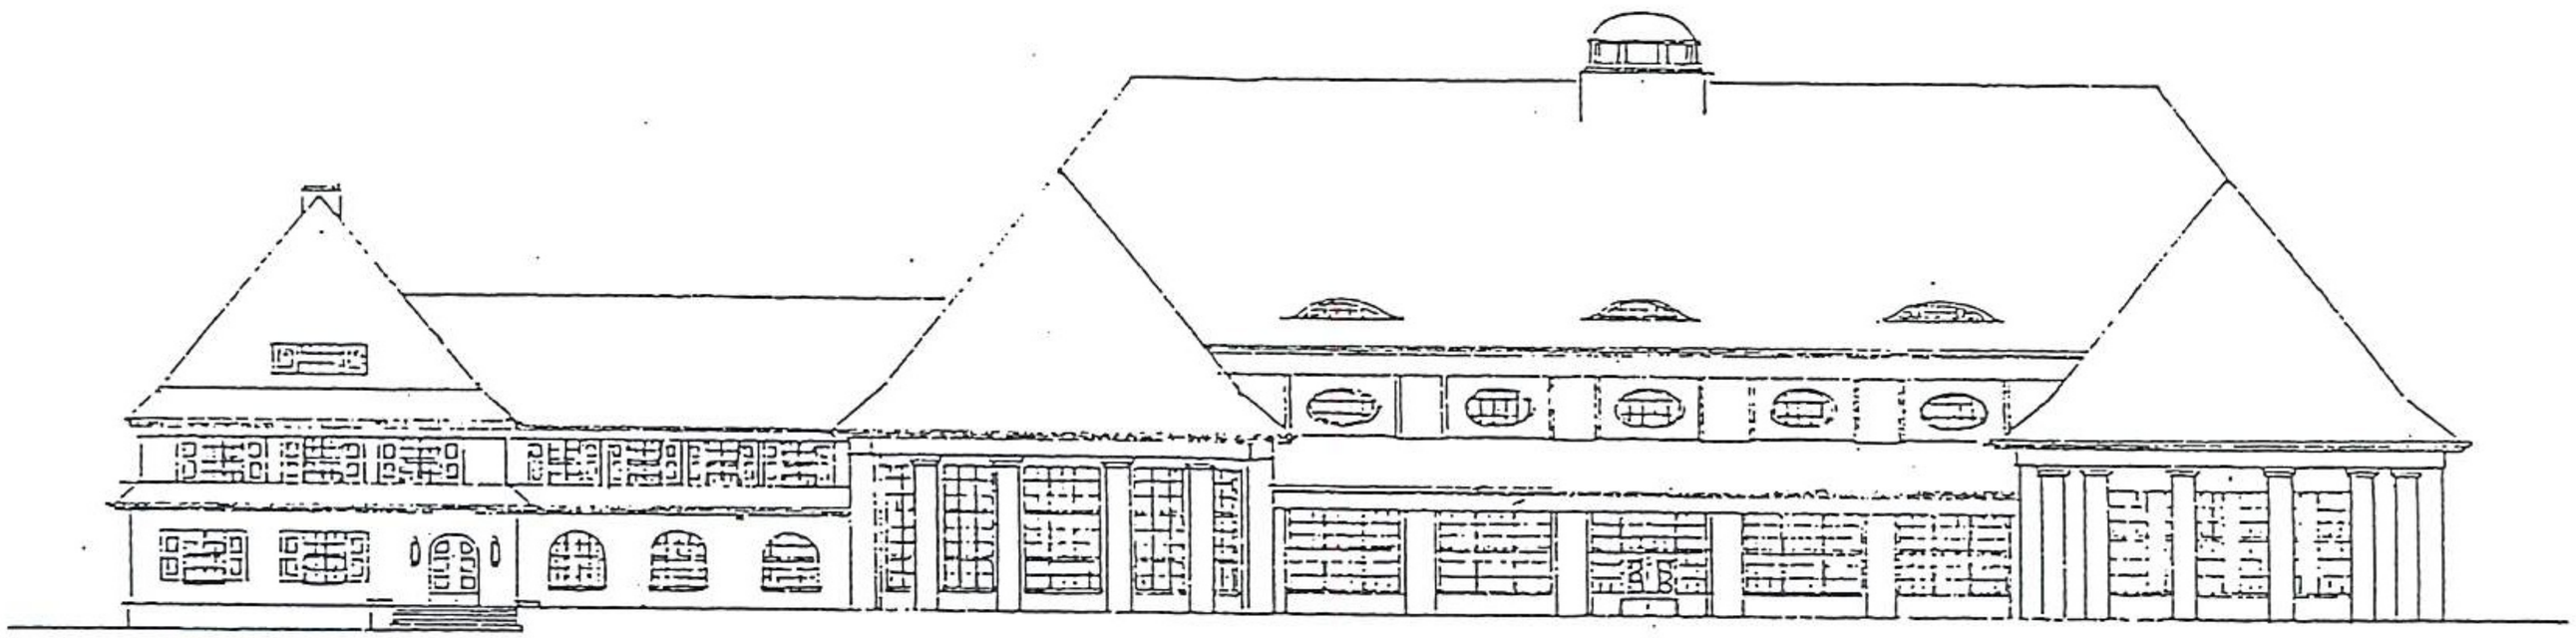

° STRASSENANSICHT °

° M - 1:200 °

° Breslau Okt. 1911 °
° Georg Böttcher °

149. Projekt budowy nowej gospody w parku Szczytnickim, elewacja północna południowa, R. Gaze i A. Böttcher, październik 1915 r., ABMW sygn. III-23.

150. Projekt budowy nowej gospody wraz z budynkiem gospodarczym w parku Szczytnickim, elewacja boczna, przekroje pionowe, R. Gaze i A. Böttcher. październik 1915 r., ABMW sygn. III-23.

·GASTHAUS IM SCHEITNIGER PARK·

·ANSICHT VON STADT·

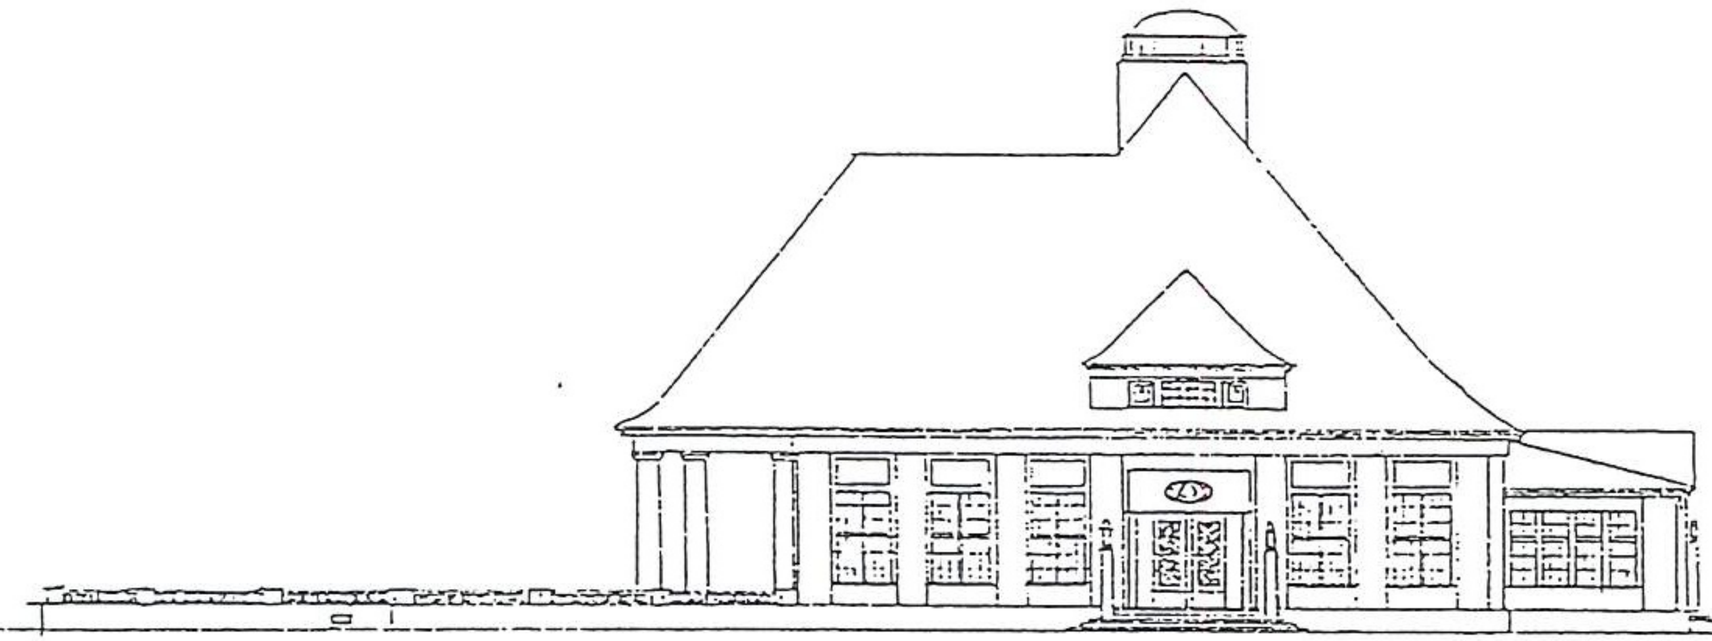

·WIRTSCHAFTSGEBÄUDE·

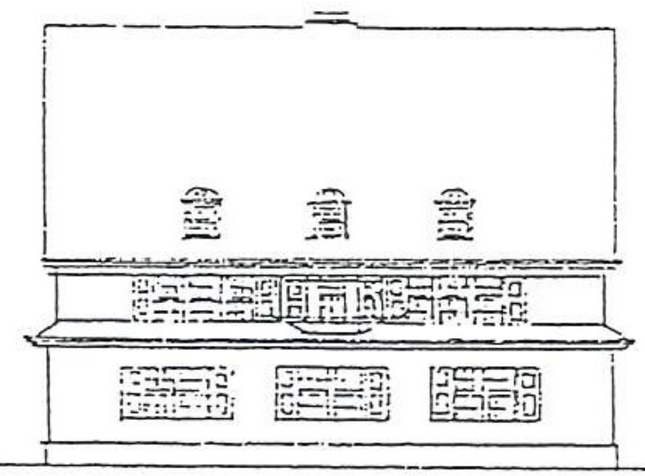

· SCHNITT DURCH DEN SAAL·

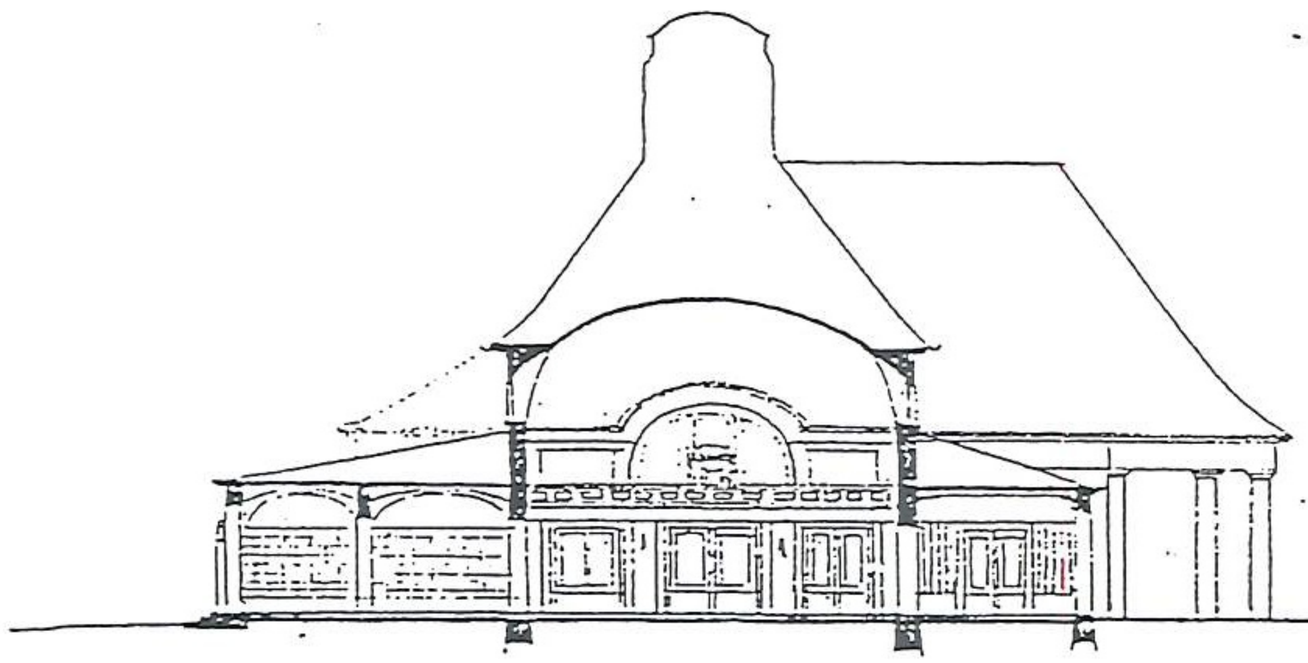

SCHNITT DURCH DAS WIRTSCHAFTSGEBÄUDE·

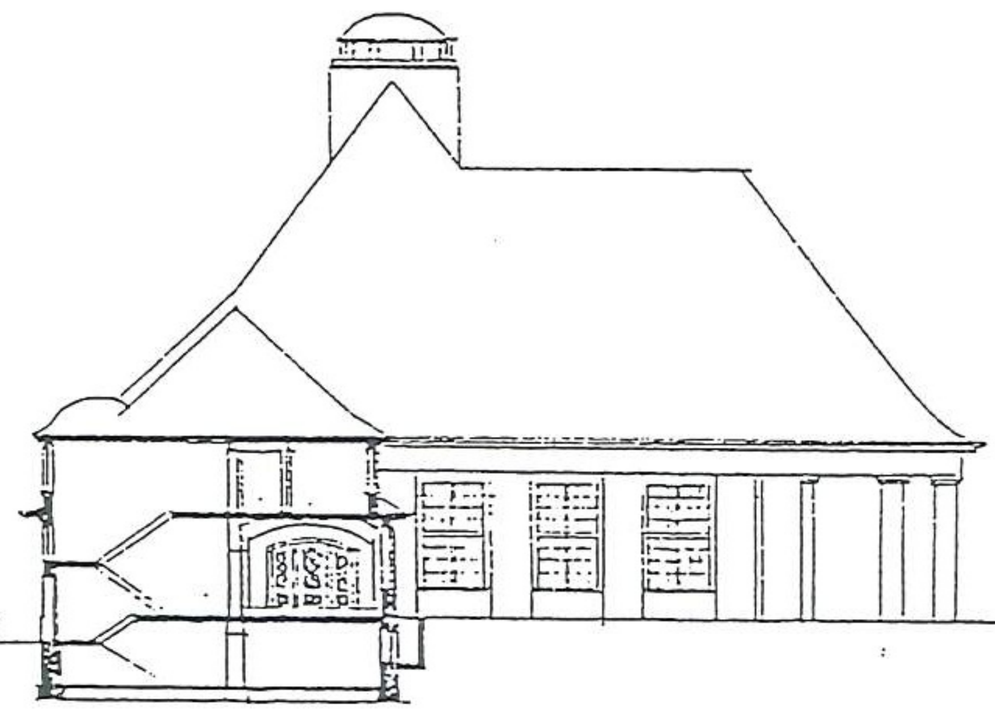

· 1:200 ·

Gaze 1915.
Böttcher

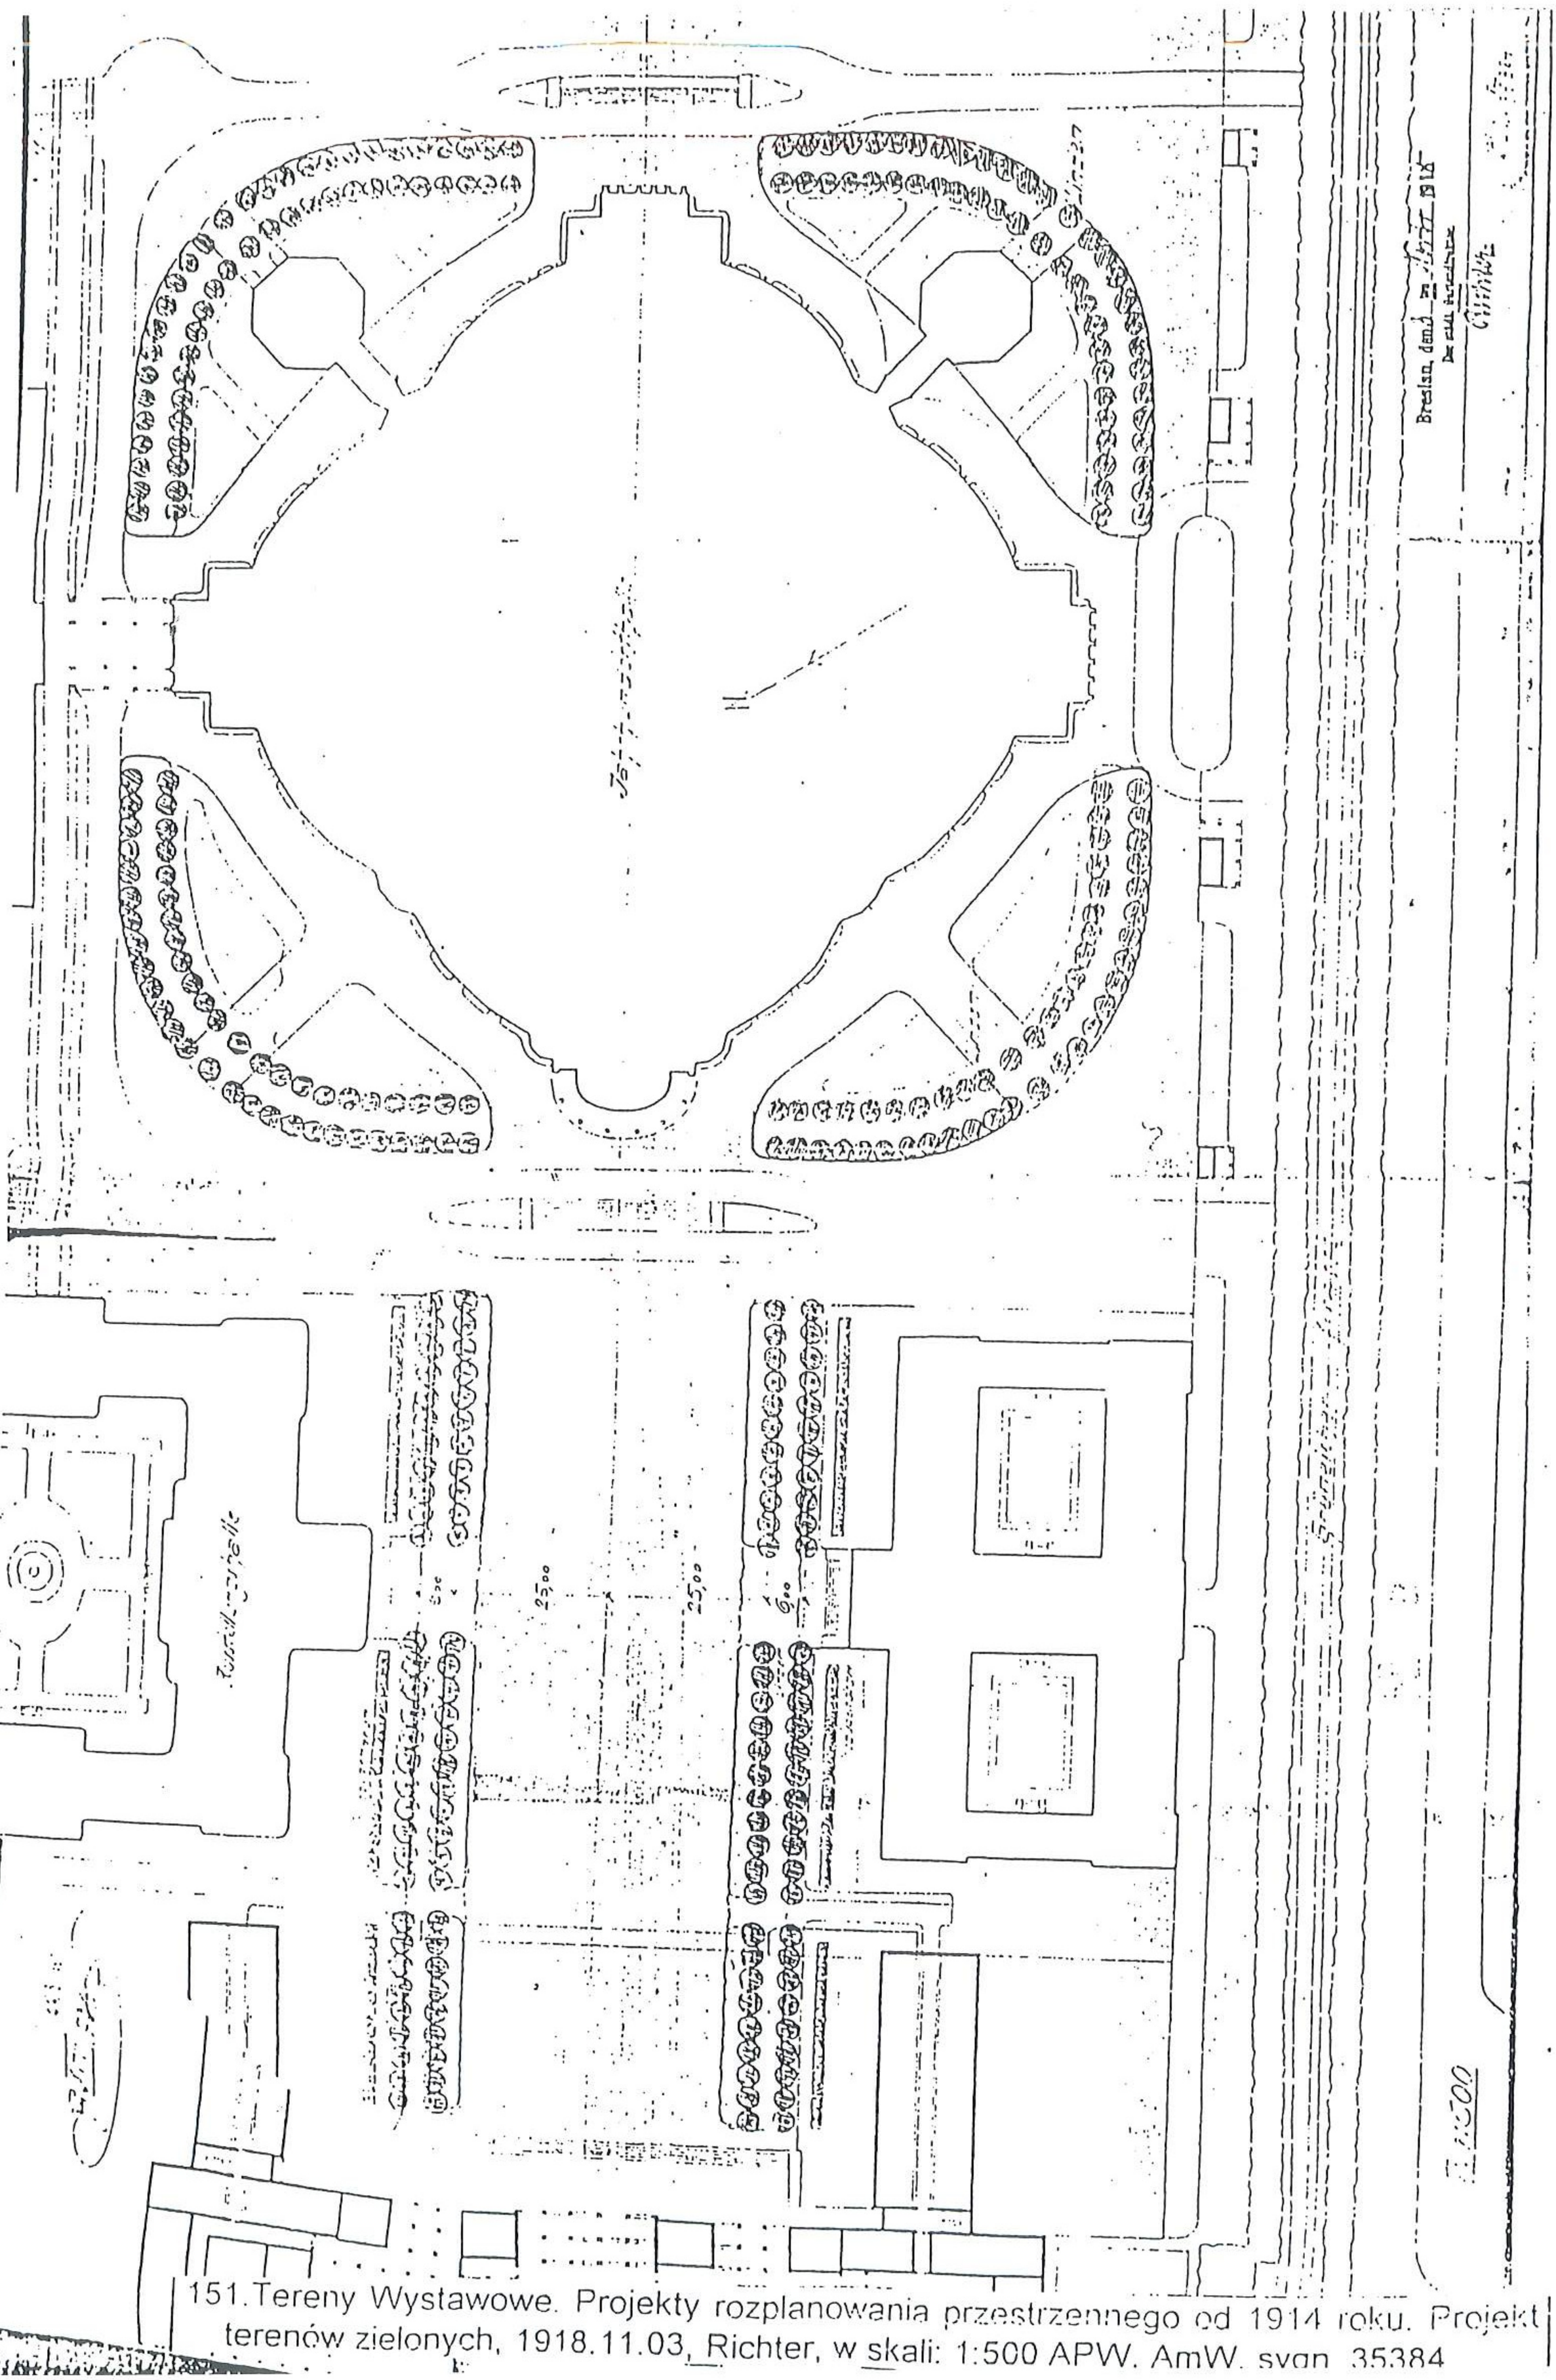

151. Tereny Wystawowe. Projekty rozplanowania przestrzennego od 1914 roku. Projekt terenów zielonych, 1918.11.03, Richter, w skali: 1:500 APW. AmW. sygn. 35384

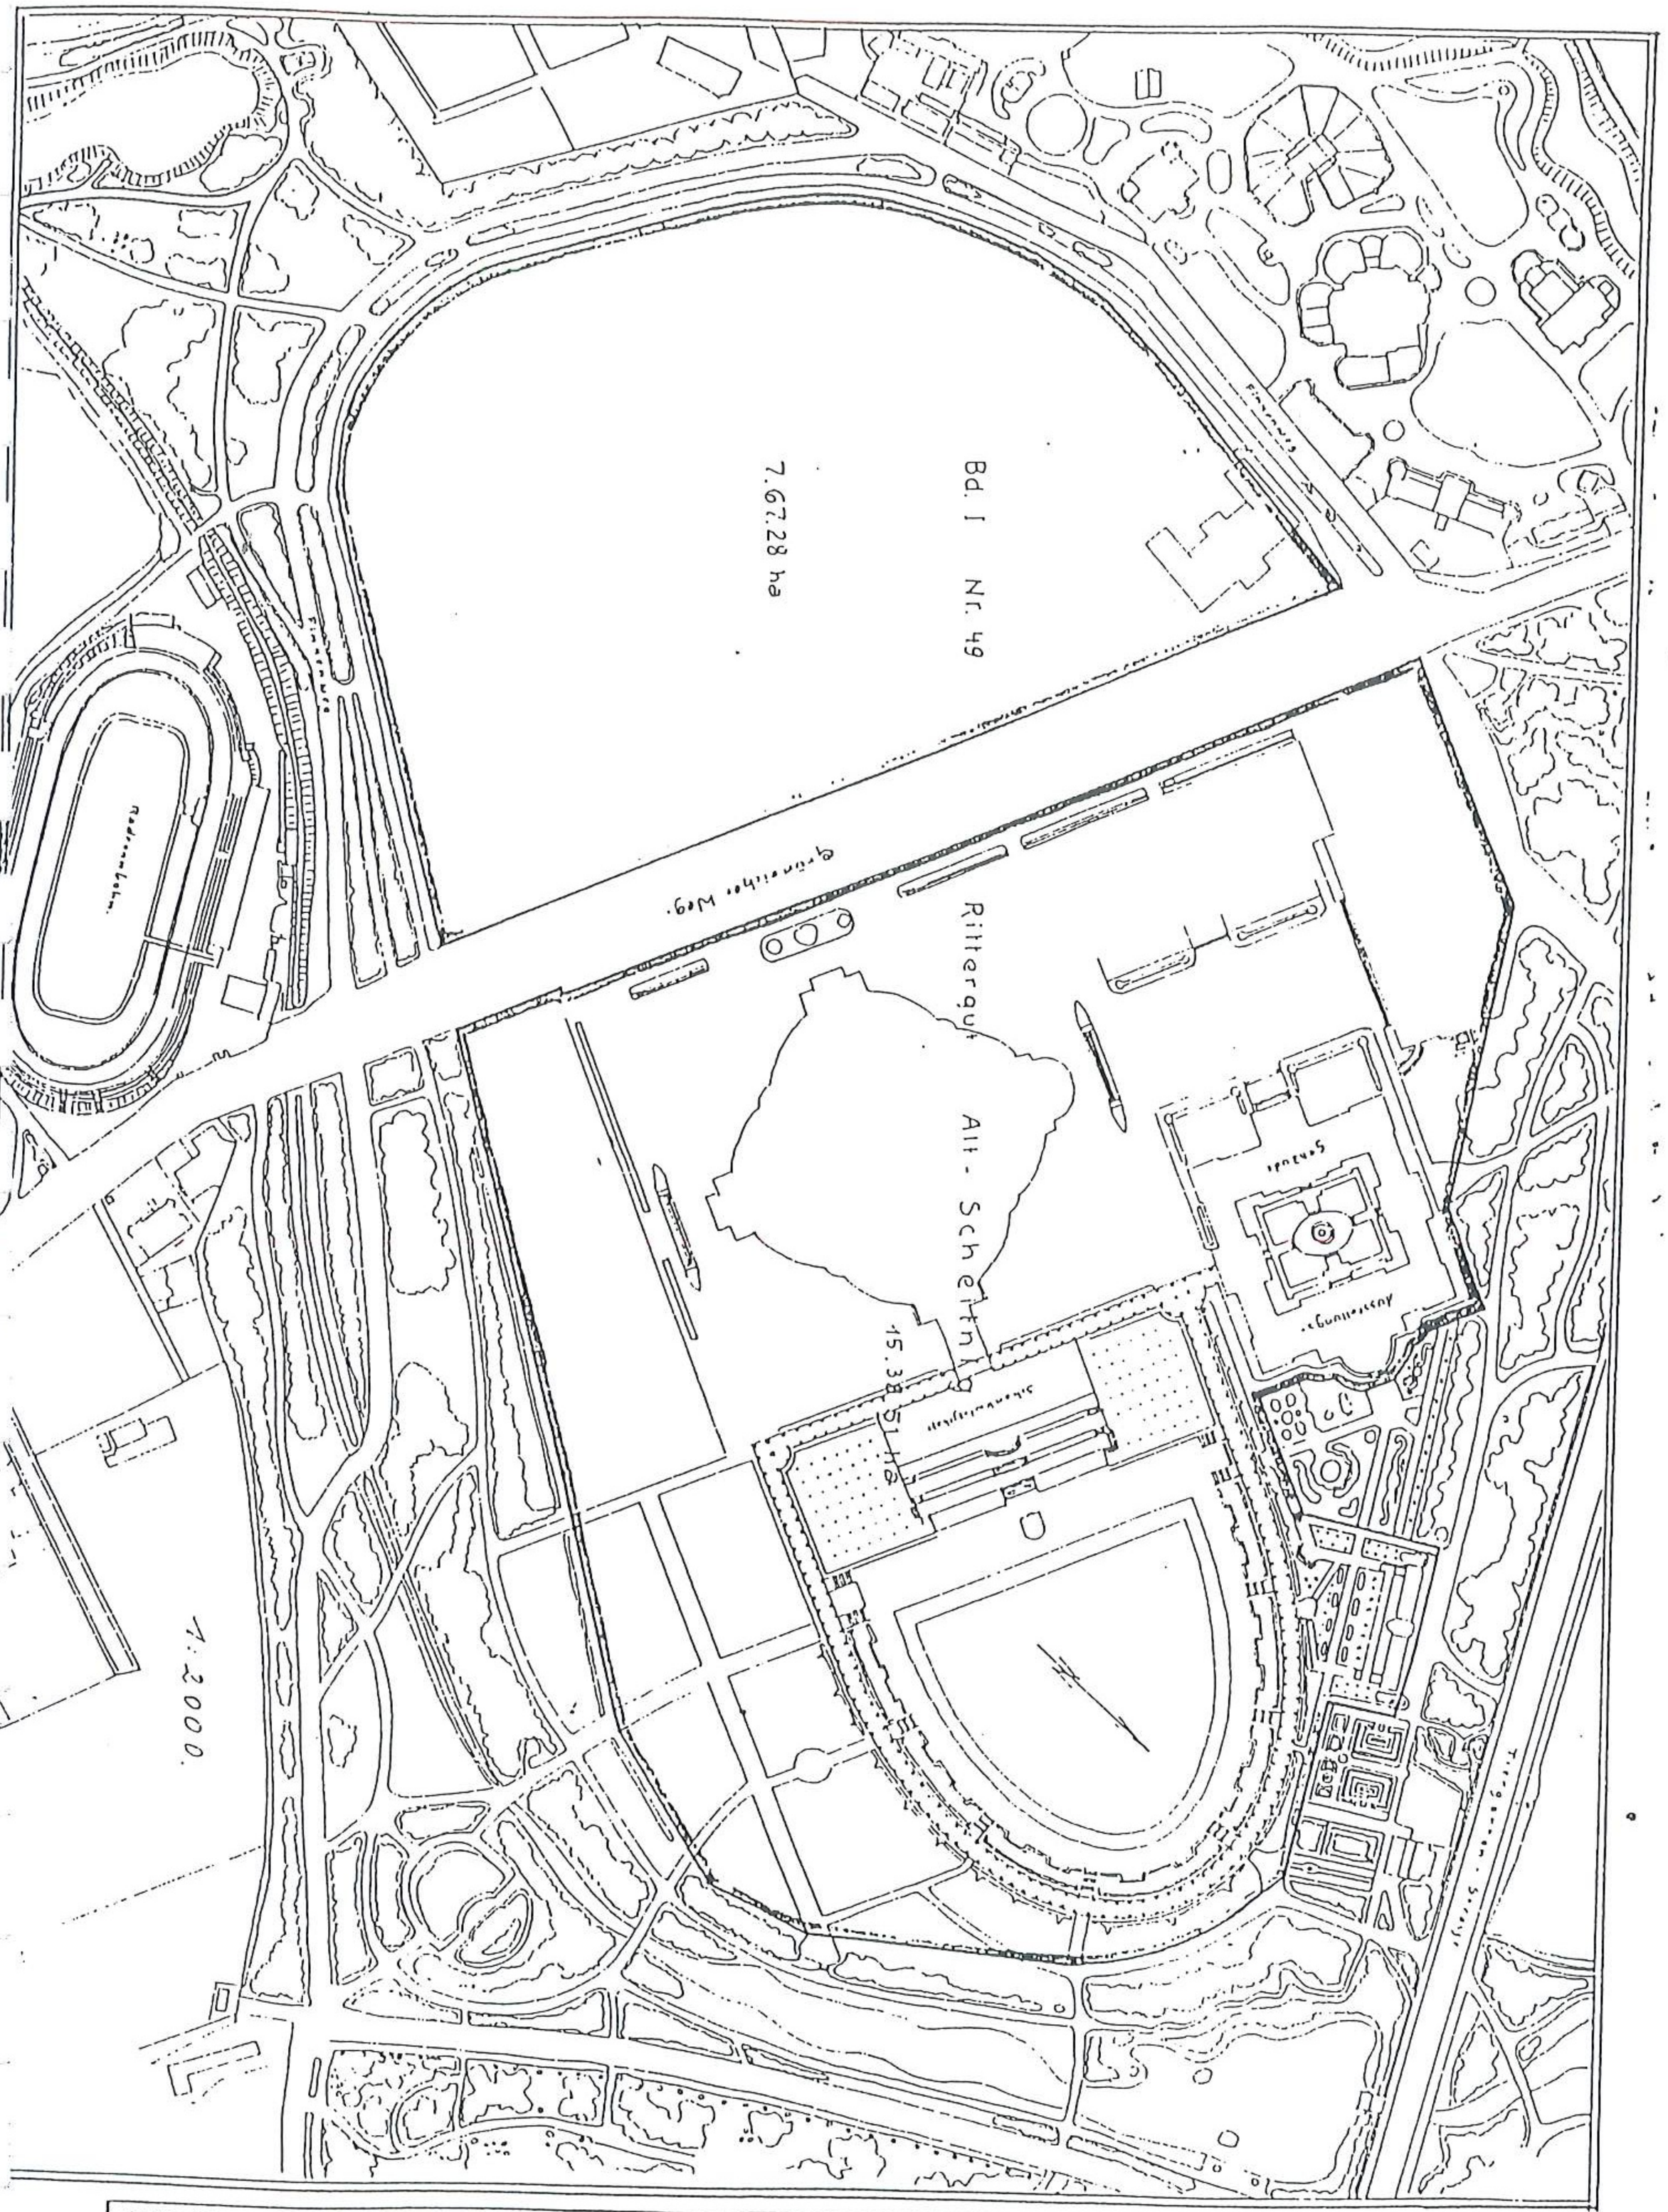

152. Tereny Wystawowe. Projekty rozplanowania przestrzennego od 1914 roku. Plan sytuacyjny. Obszar targowy - "Breslauer Messe A.G." około 1918 A. Stephan, w skali: 1:2000, ABMW sygn. H505

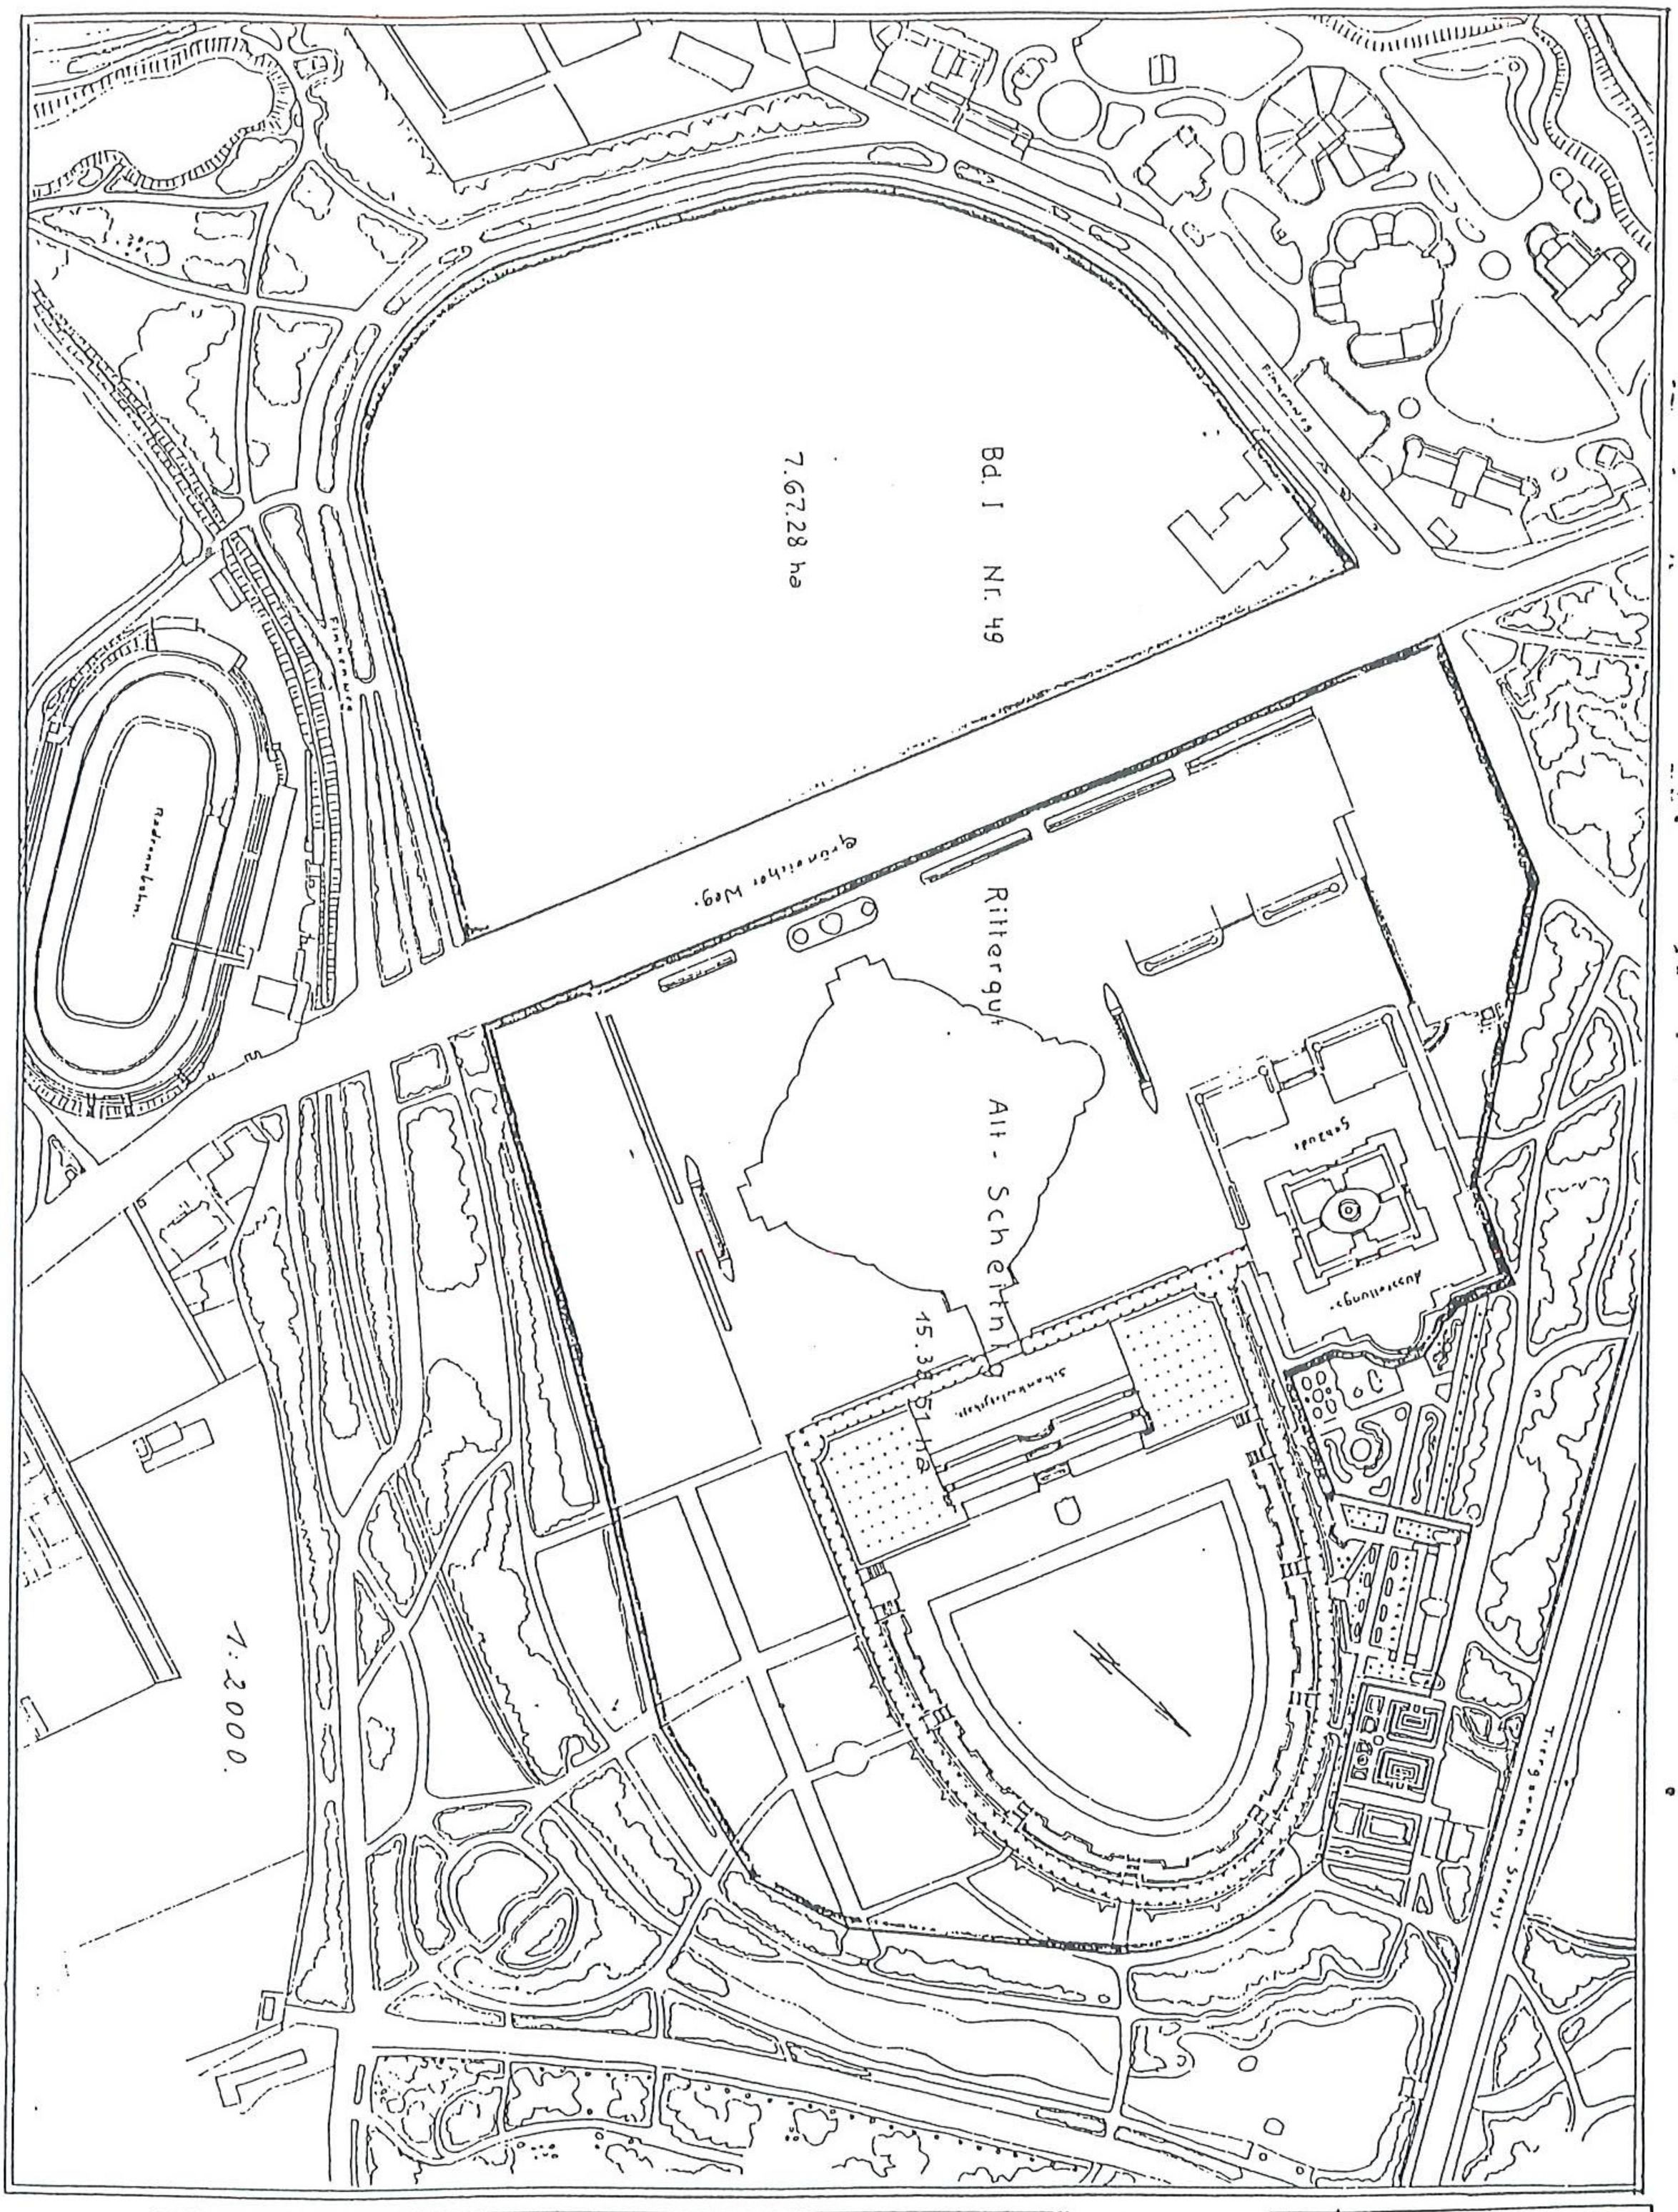

152. Tereny Wystawowe. Projekty rozplanowania przestrzennego od 1914 roku. Plan sytuacyjny. Obszar targowy - "Breslauer Messe A.G." około 1918 A. Stephan, w skali: 1:2000, ABMW sygn. H505

Fig. 176

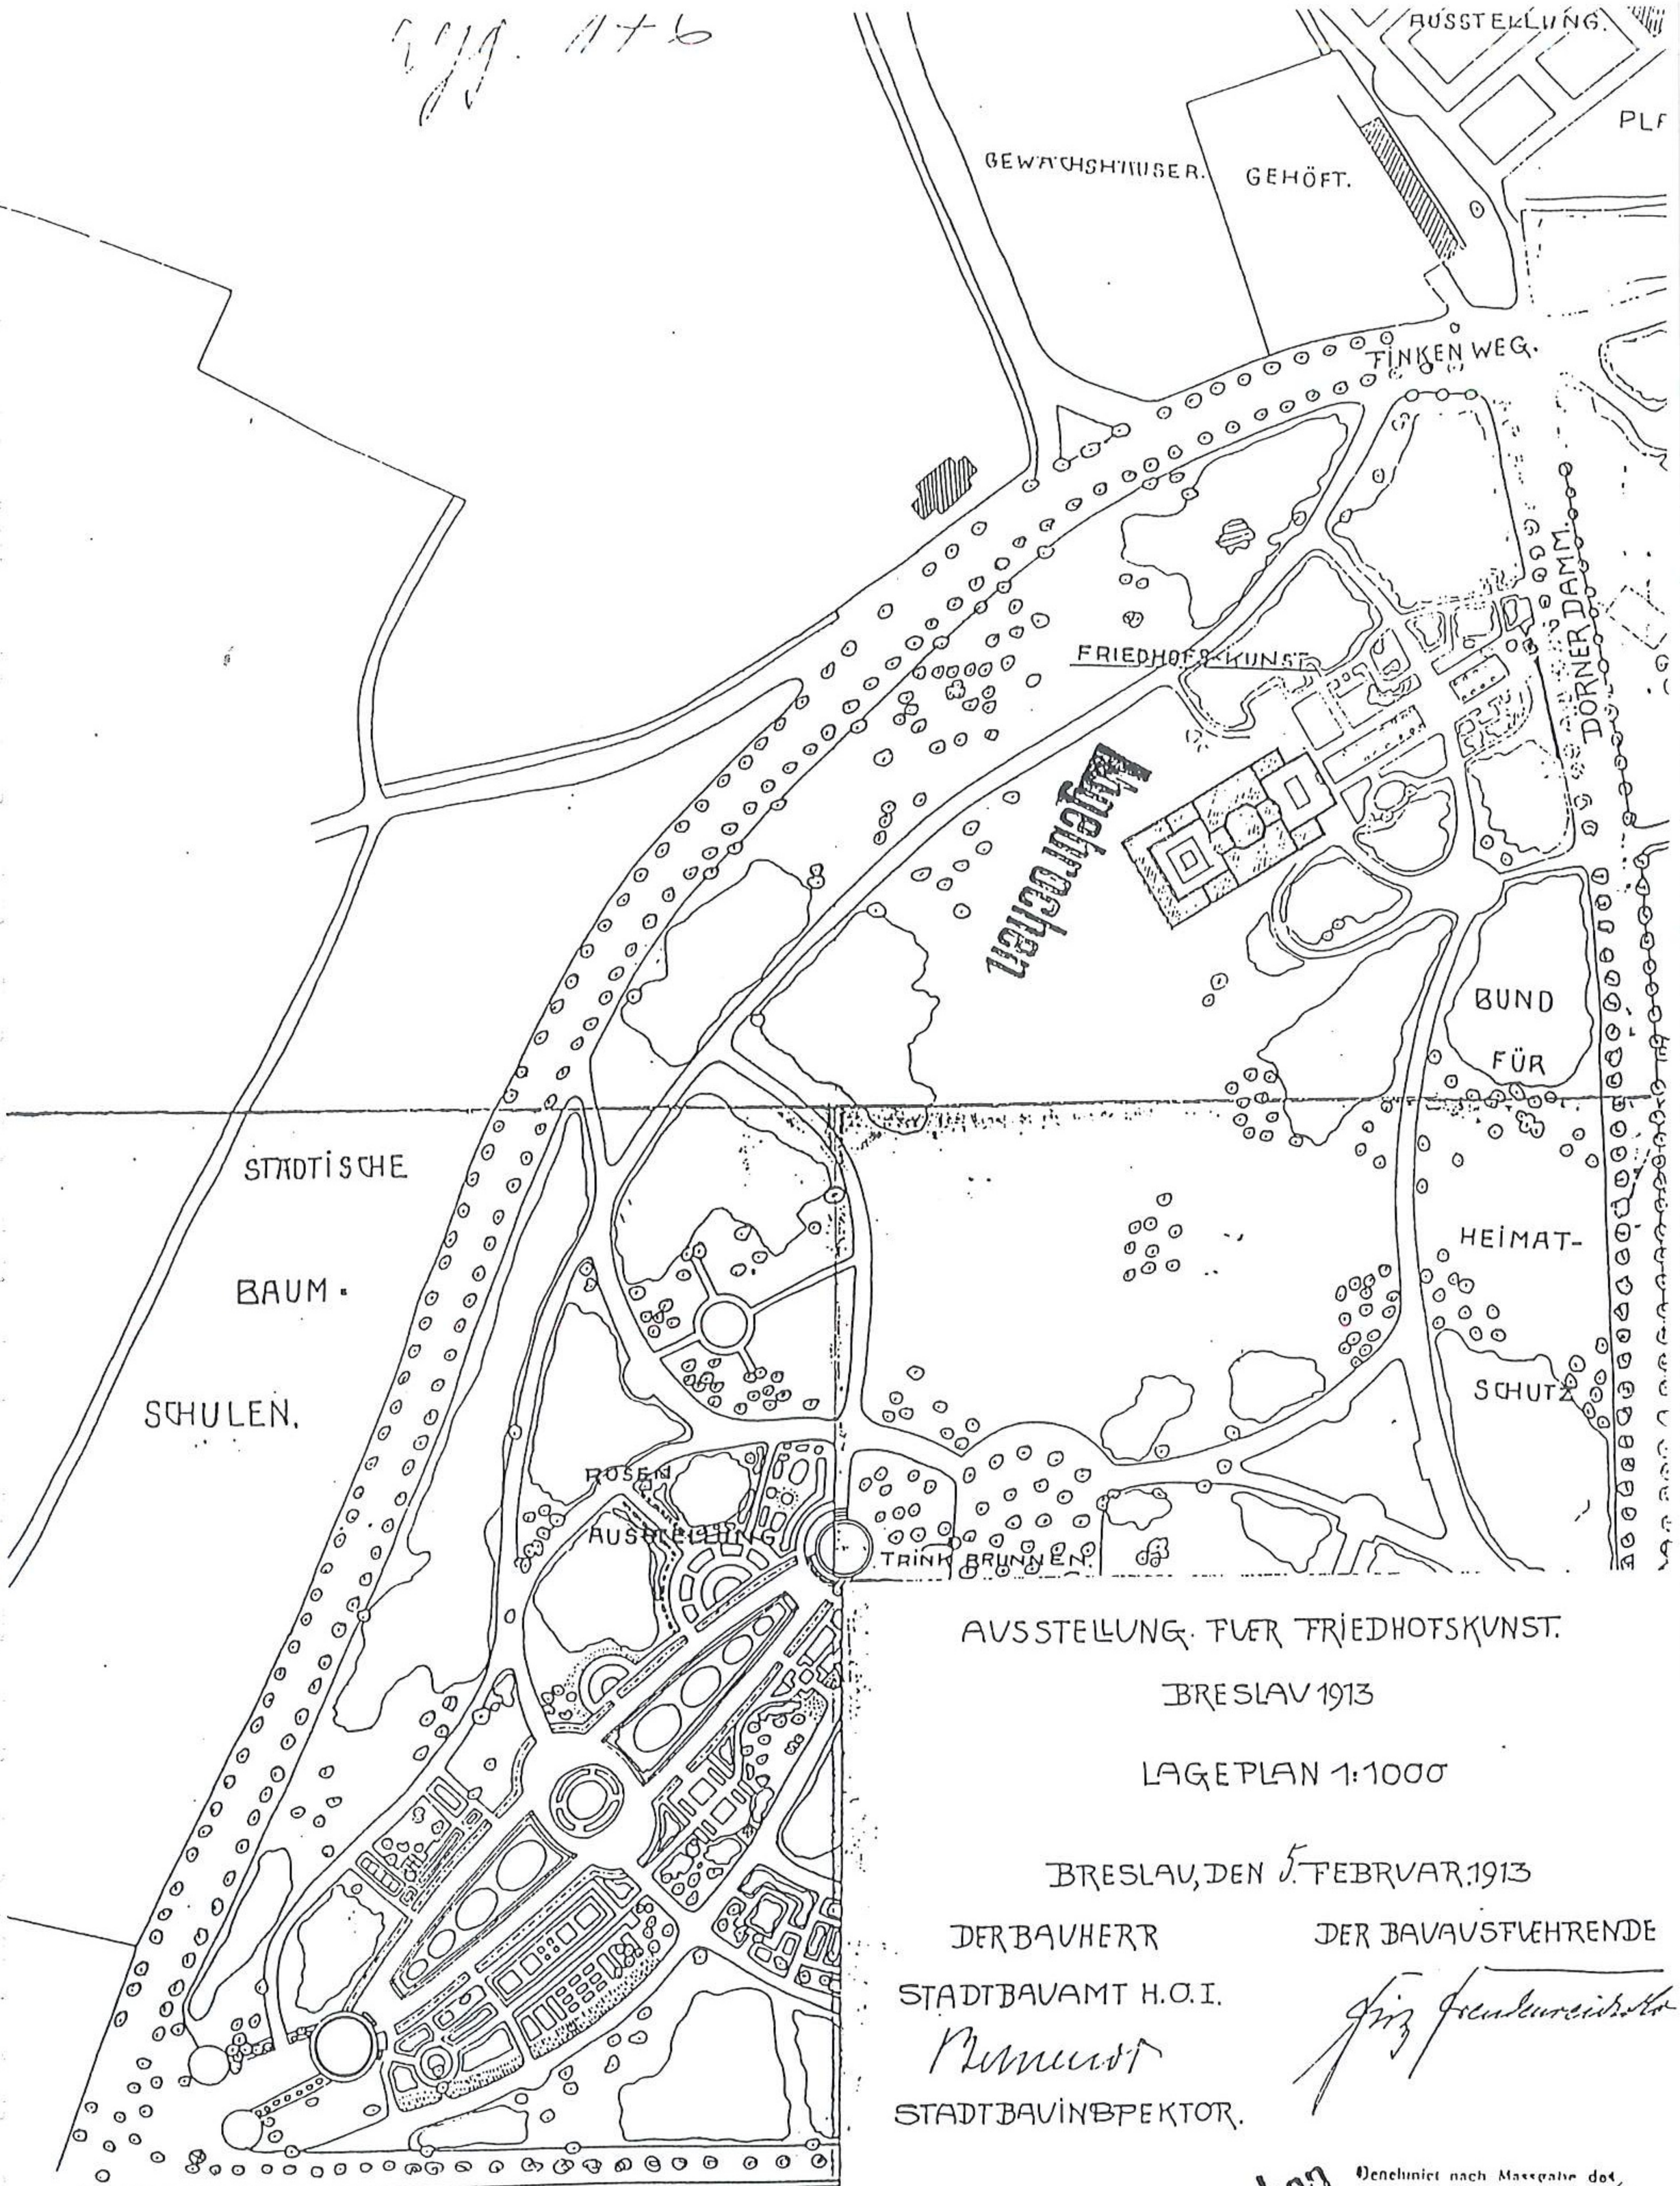

AUSSTELLUNG. FUER FRIEDHOFSKUNST.

BRESLAU 1913

LAGEPLAN 1:1000

BRESLAU, DEN 5. FEBRUAR 1913

DER BAUHERR
STADTBAUAMT H.O.I.
Behrendt
STADTBAUINSPEKTOR.

DER BAUAUSFUEHRENDE
Fr. Freudenreich

Abgebrochen

Genehmigt nach Massgabe des Bauscheines D. 53/4 - 4/13
Breslau, d. 4. März 1913
Städt. Baupolizeiverwaltung

EINM 25 MAI 1912.

112. Wystawa Stulecia. Wystawa Sztuki Cmentarnej. Pawilon sztuki Cmentarnej. Plan sytuacyjny , 1913.02.05 F. Behrendt F. Freudenreich F., w skali: 1:1000, ABMW sygn. H176

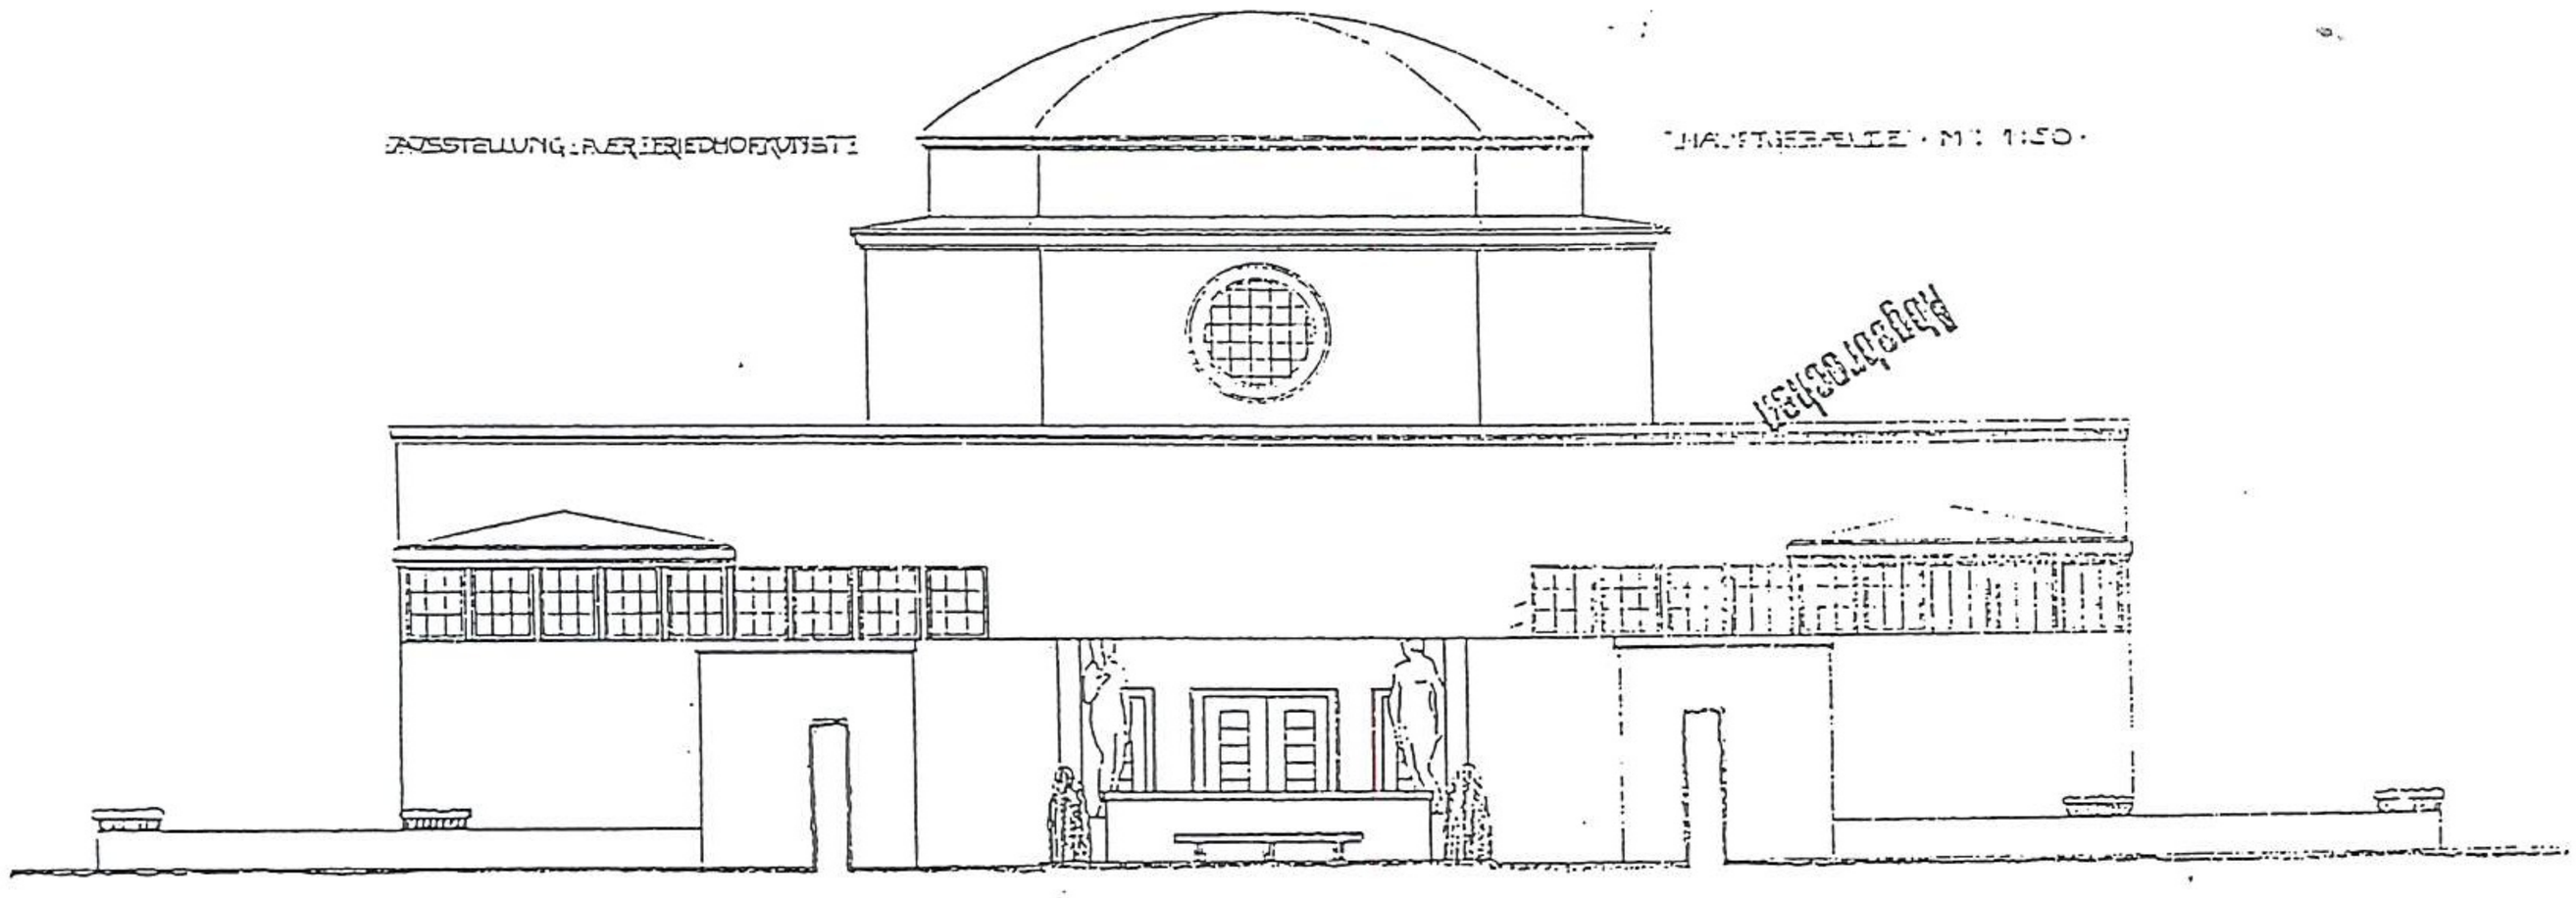

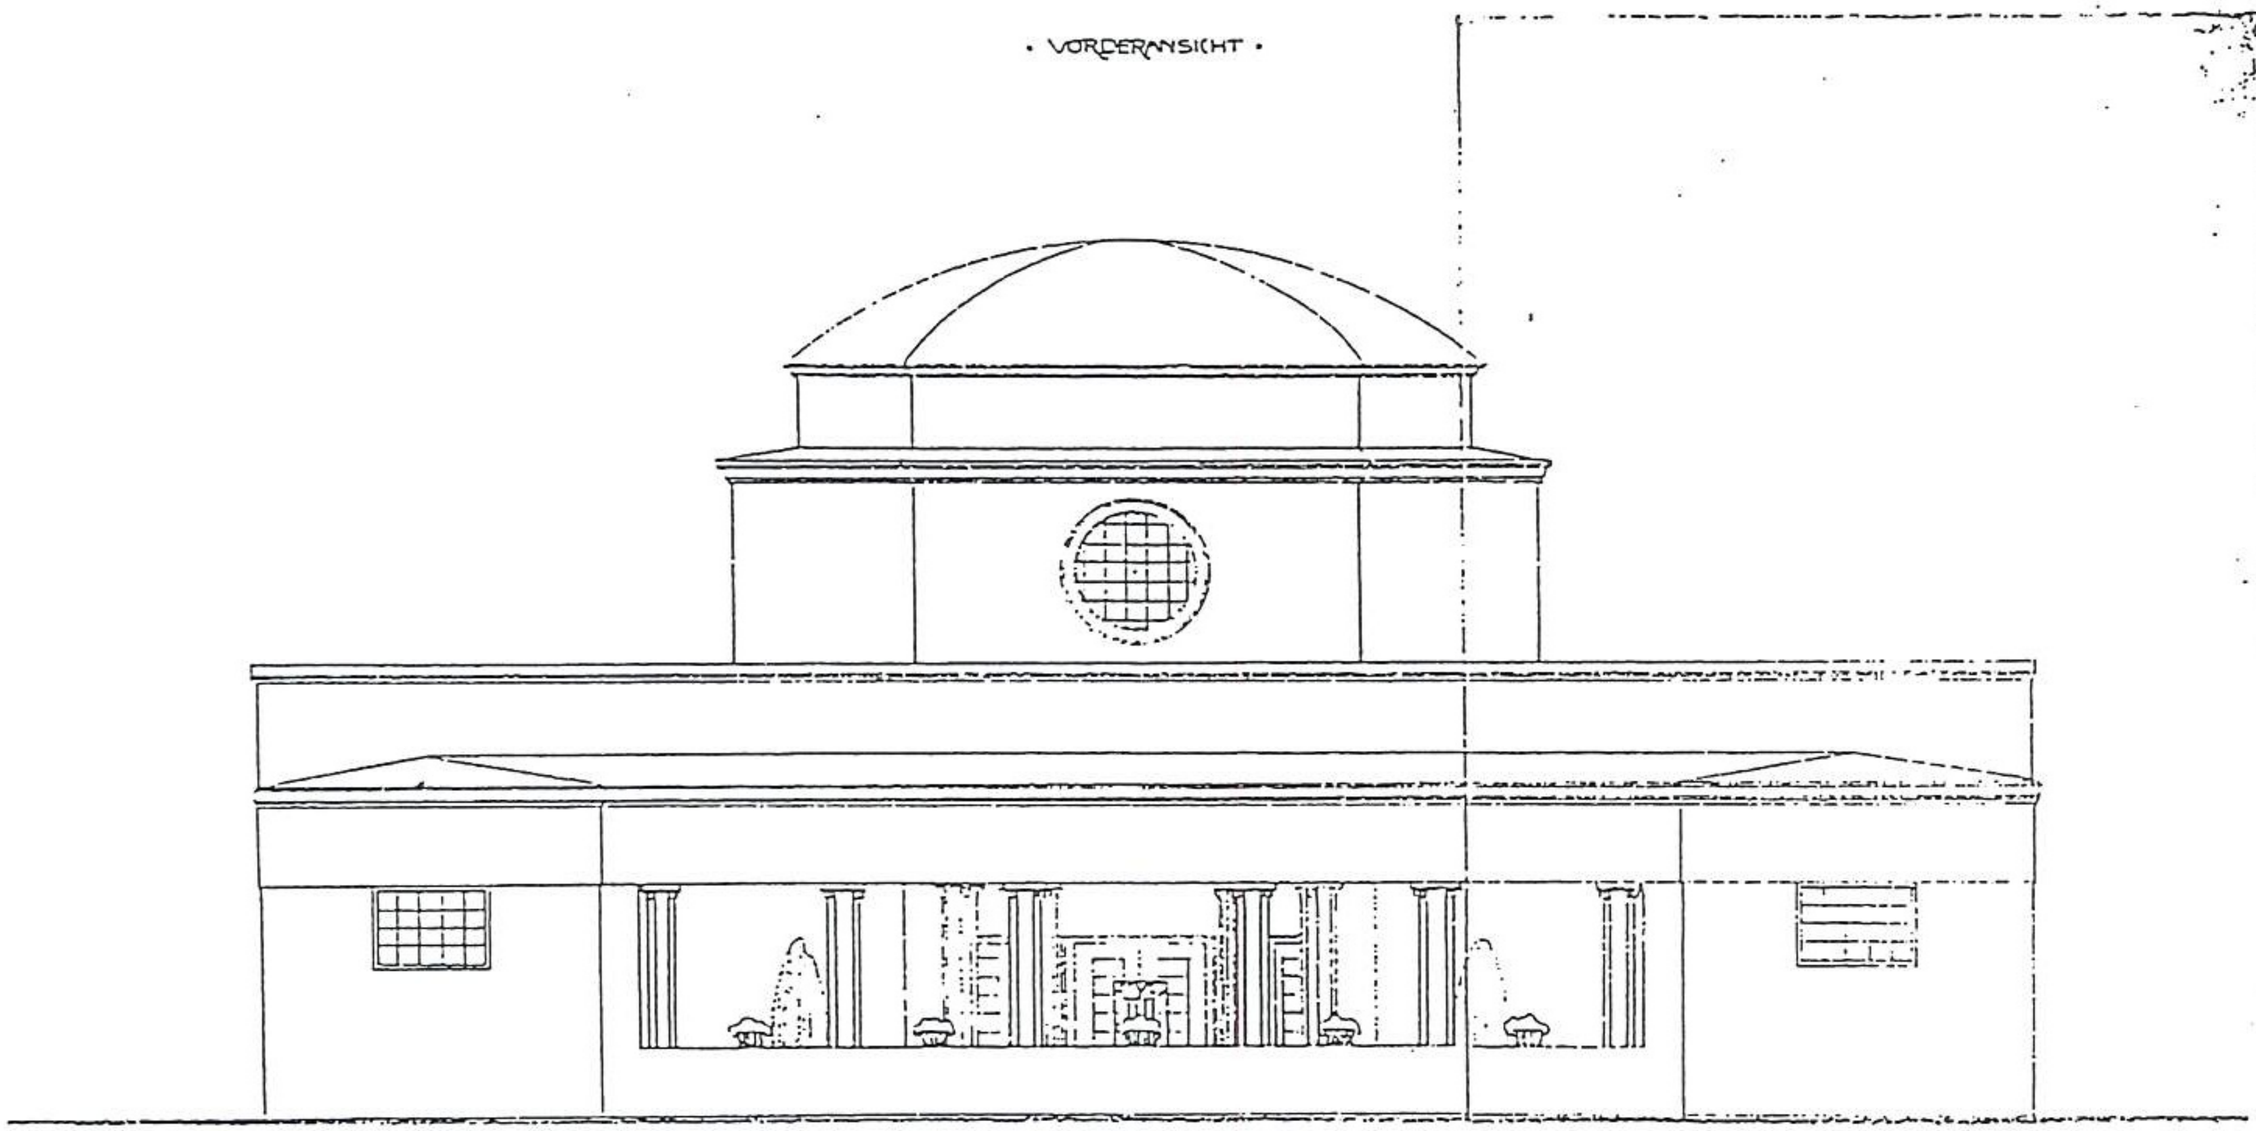

6

F 477.13

AUSSTELLUNG FÜR FRIEDHOFKUNST
BRESLAU 1913.
VORDER-UND RÜCKANSICHT.

BRESLAU DEN 7 FEBRUAR 1913.

DER BAUHERR
STADTBAURAT H.O.S.
Cummerow
STADTBAURAT STEINTON.

DER BAU-VORLEGENDE

Abgebrochen

113. Wystawa Stulecia. Wystawa Sztuki Cmentarnej. Pawilon sztuki Cmentarnej. Projekt: elewacji frontowej i tylnej, 1913.02.05 F. Behrendt F. Freudenreich, w skali: 1:50, ABMW sygn. H178

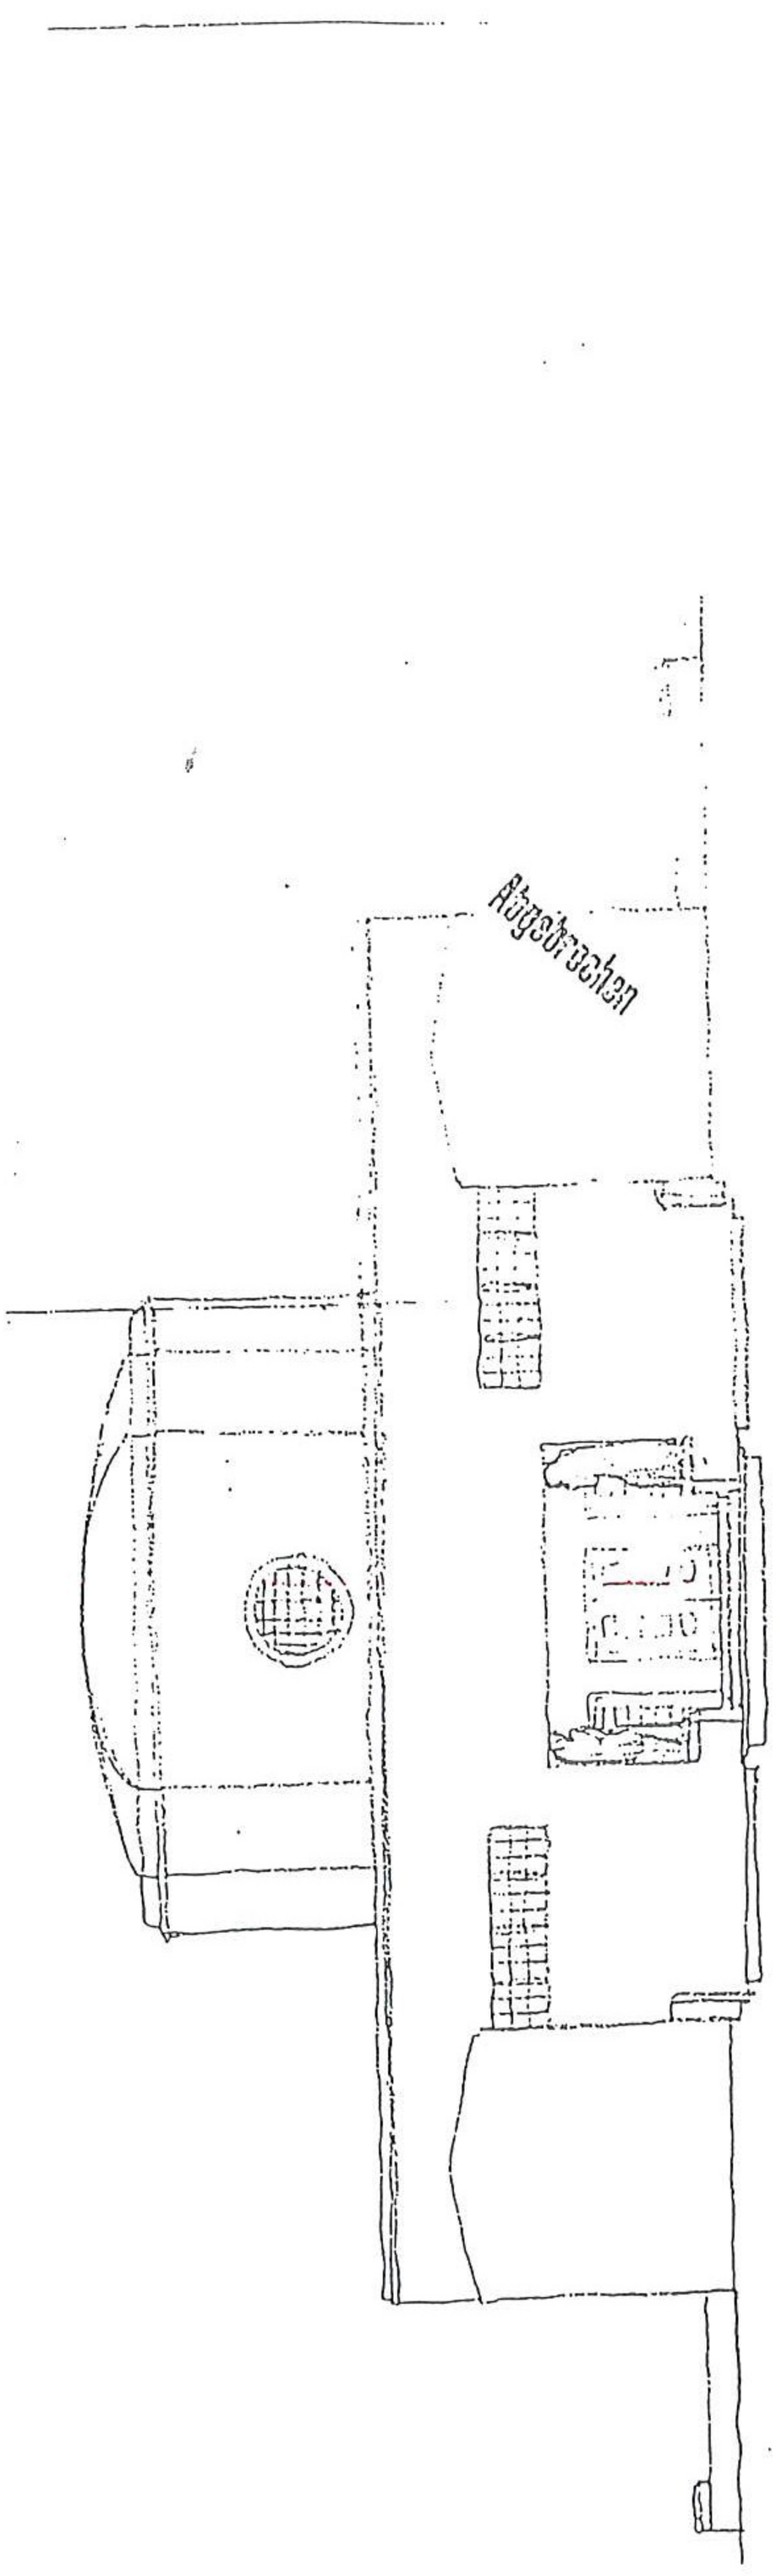

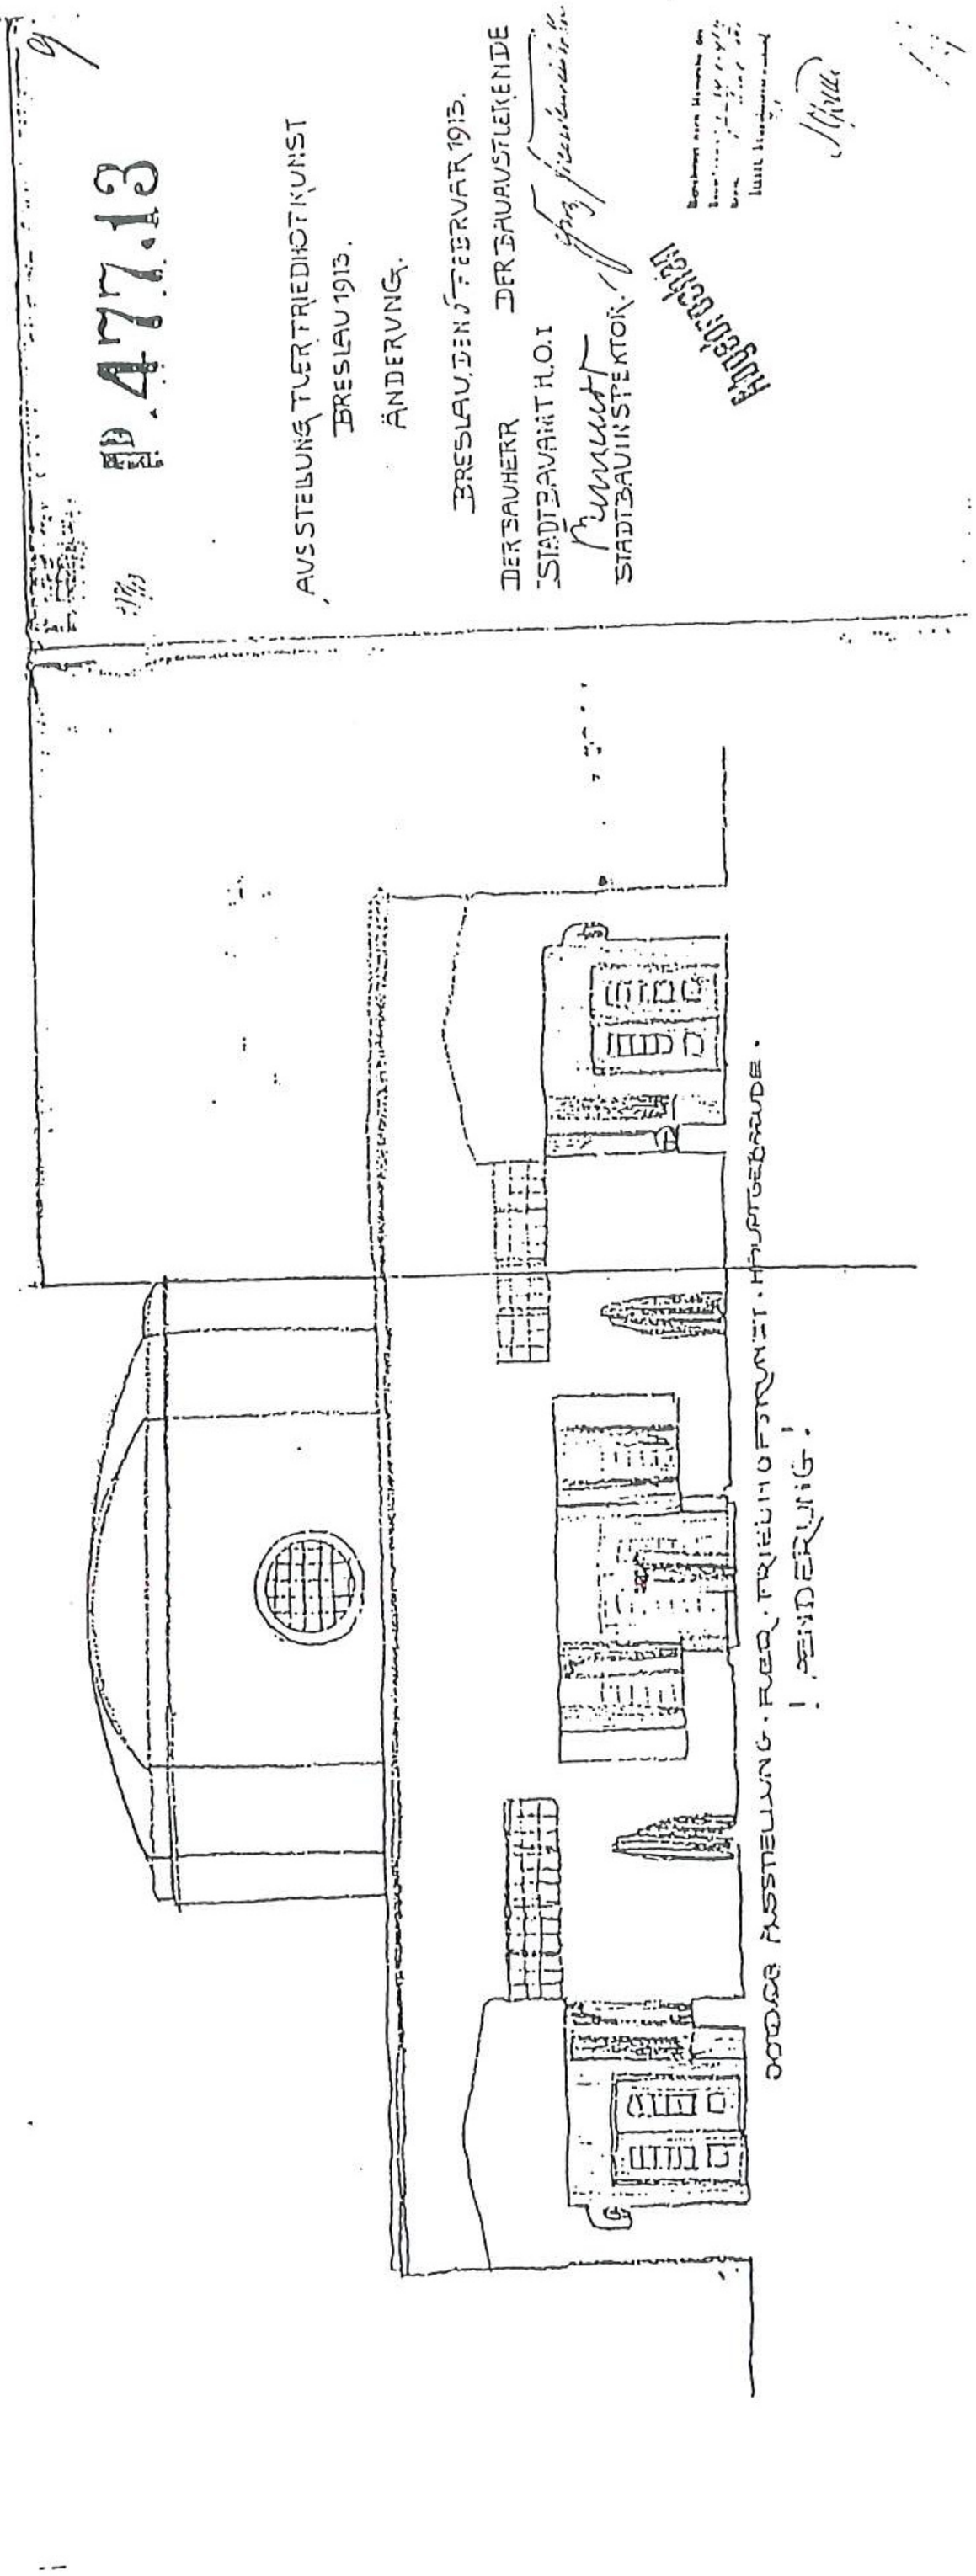

114.Wystawa Stulecia. Wystawa Sztuki Cmentarnej. Pawilon sztuki Cmentarnej. Rysunki elewacji. Zmiana, 1913.02.05 F. Behrendt F. Freudenreich, ABMW sygn. H179

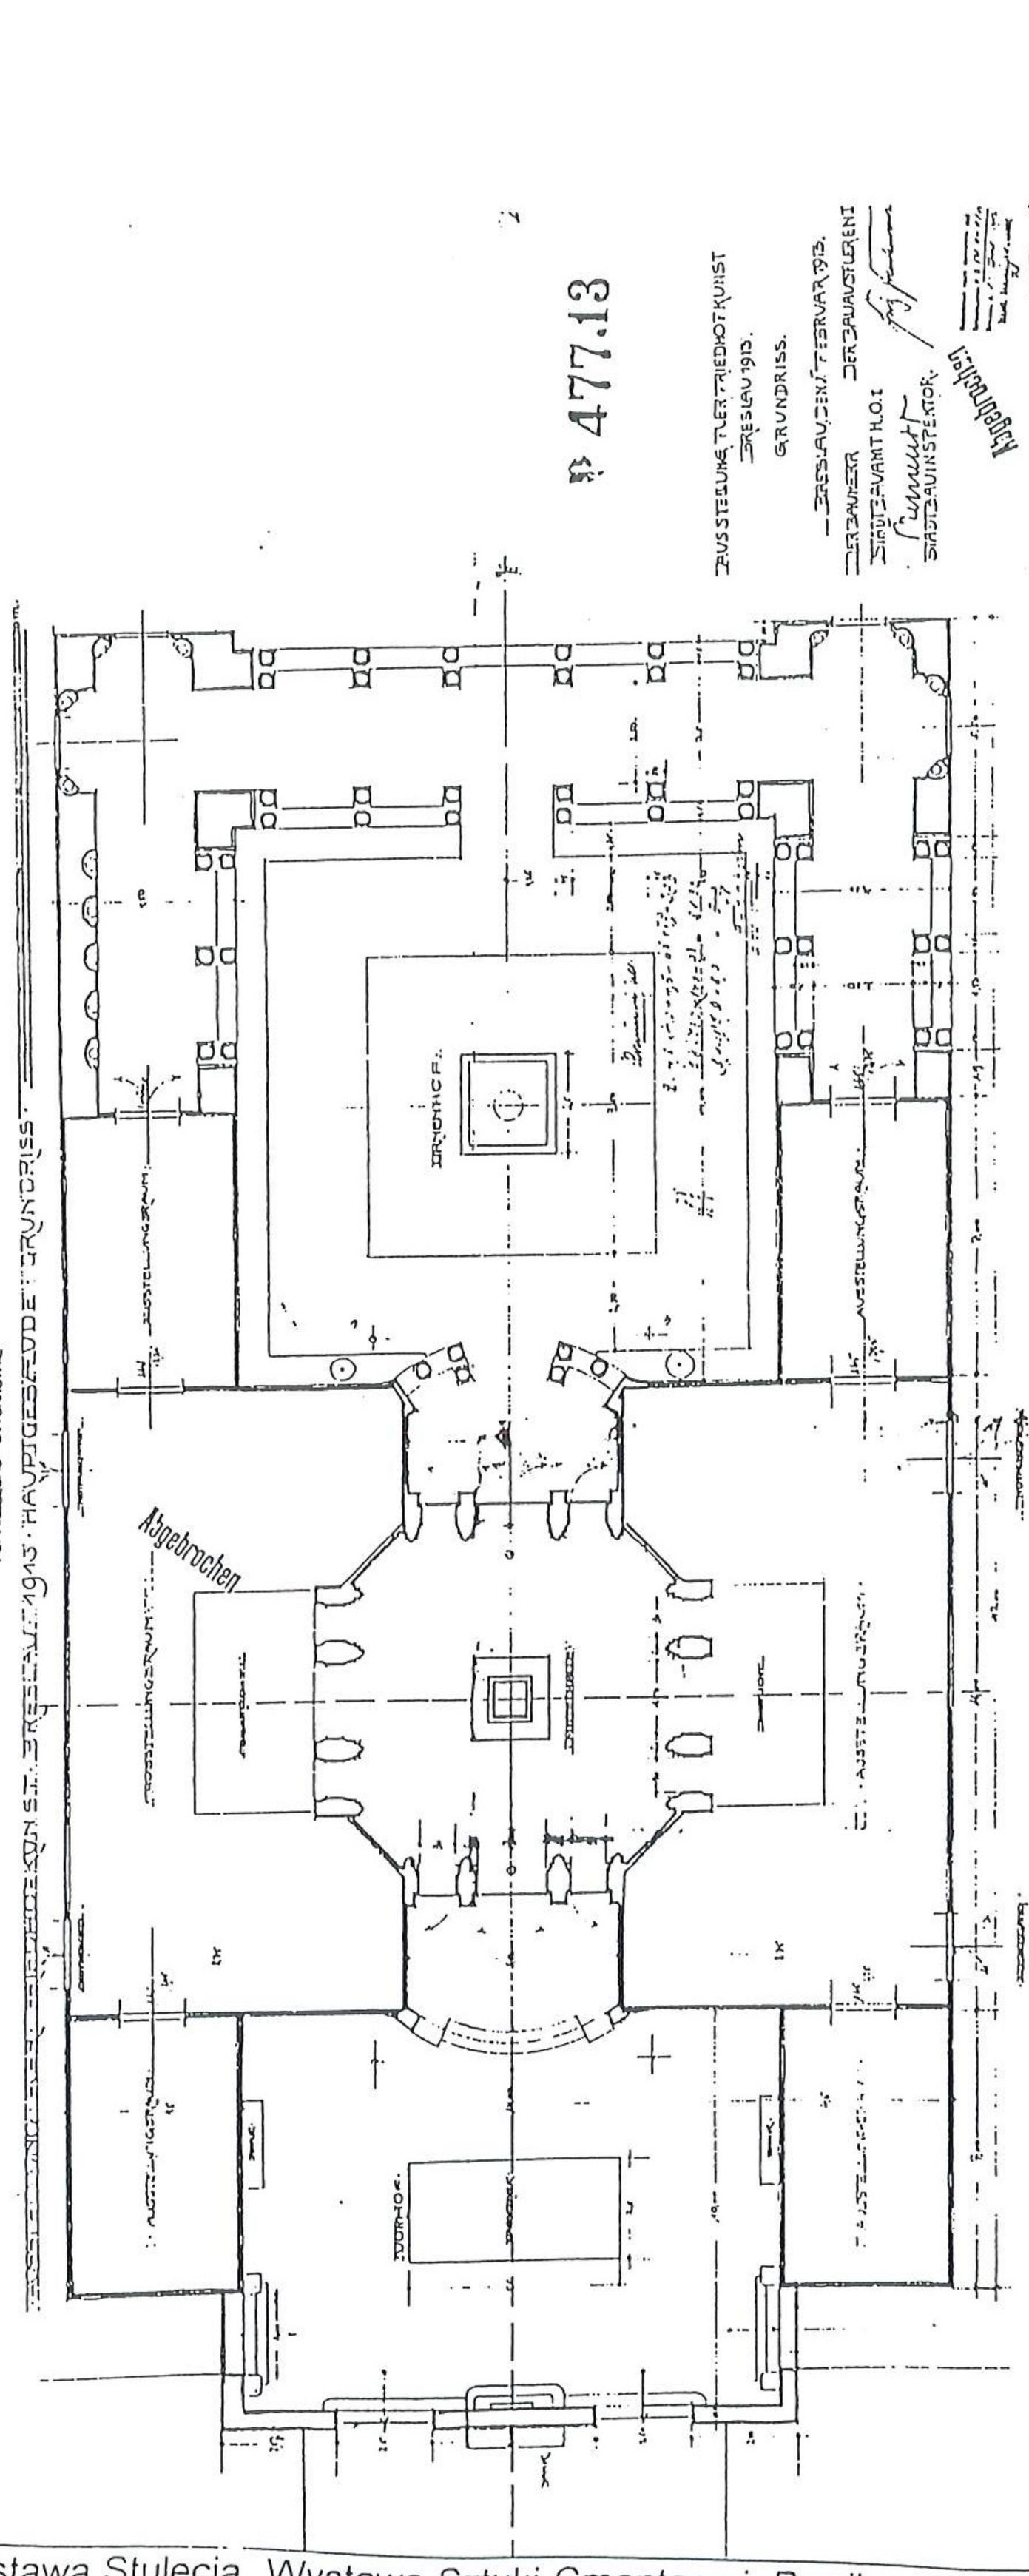

115.Wystawa Stulecia. Wystawa Sztuki Cmentarnej. Pawilon sztuki Cmentarnej. Projekt pawilonu. Rzut, z 1913.02.05, F. Behrendt, F. Freudenreich, w skali: 1:50, ABMW. w den w Muzeum Architekt

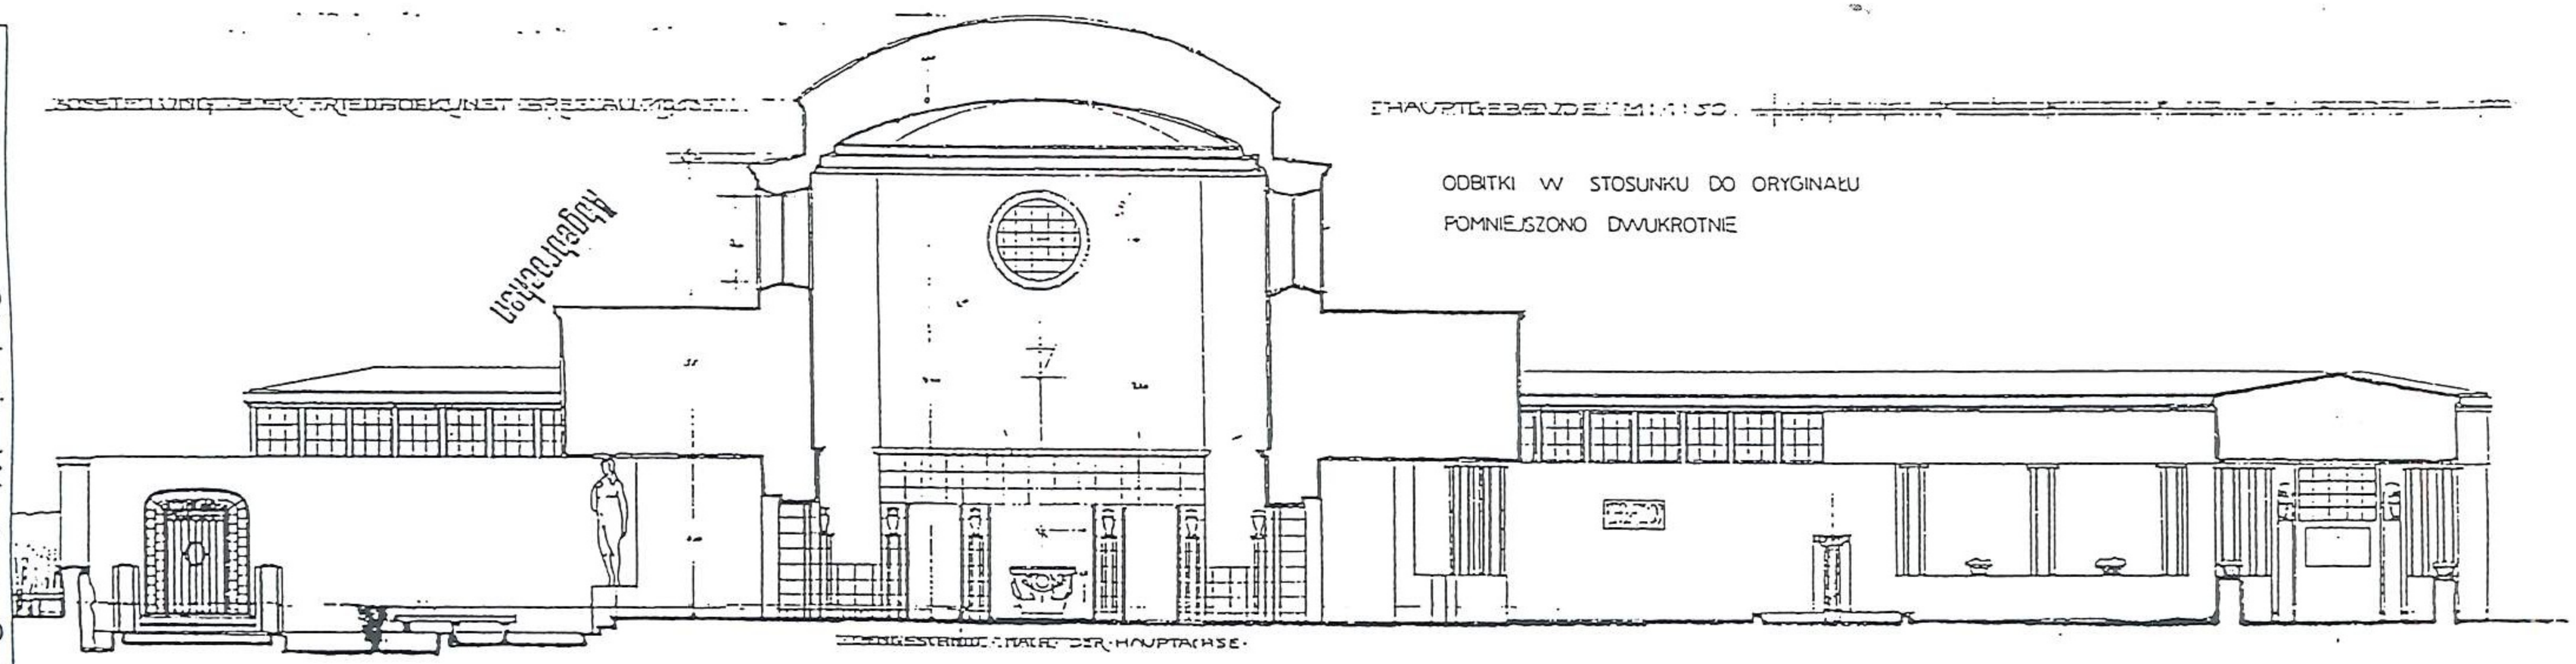

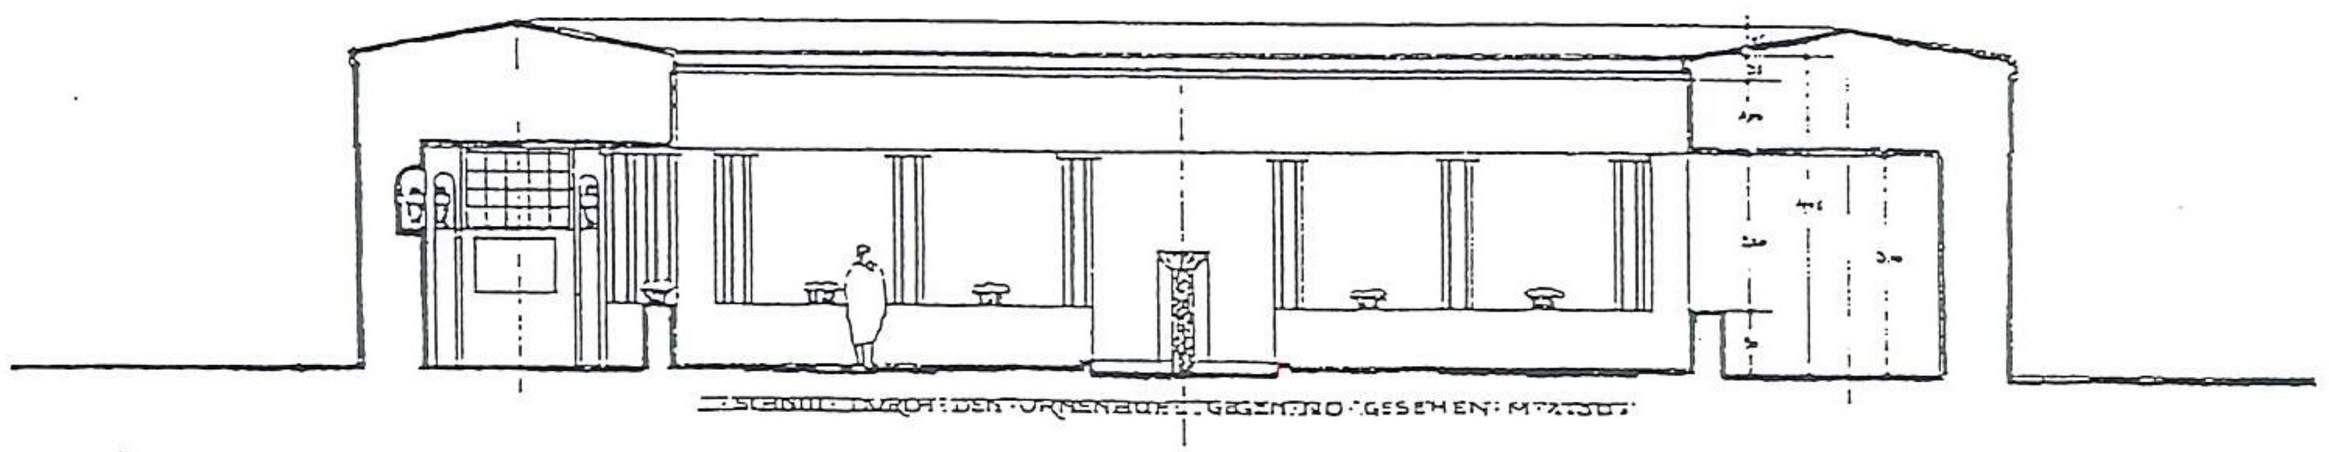

116. Wystawa Stulecia. Wystawa Sztuki Cmentarnej. Pawilon sztuki Cmentarnej. Projekt pawilonu. Przekroje podłużne przez budowlę oraz przez dziedziniec z urnami, z 1913.02.05, F. Behrendt, F. Freudenreich, w skali: 1:50, ABMW, w dep.w Muzeum Architektury we Wrocławiu.

₱ 477.13

HAUSSTEIGUNG TUER FRIEDHOFKUNST
BRESLAU 1913.
LÄNGSSCHNITT.

BRESLAU, DEN 7. FEBRUAR 1913.
DER BAUHERR DER BAUAUSFÜ
STADTBAUAMT H.C.:
STADTBAUINSPEKTOR.

Abgebrochen

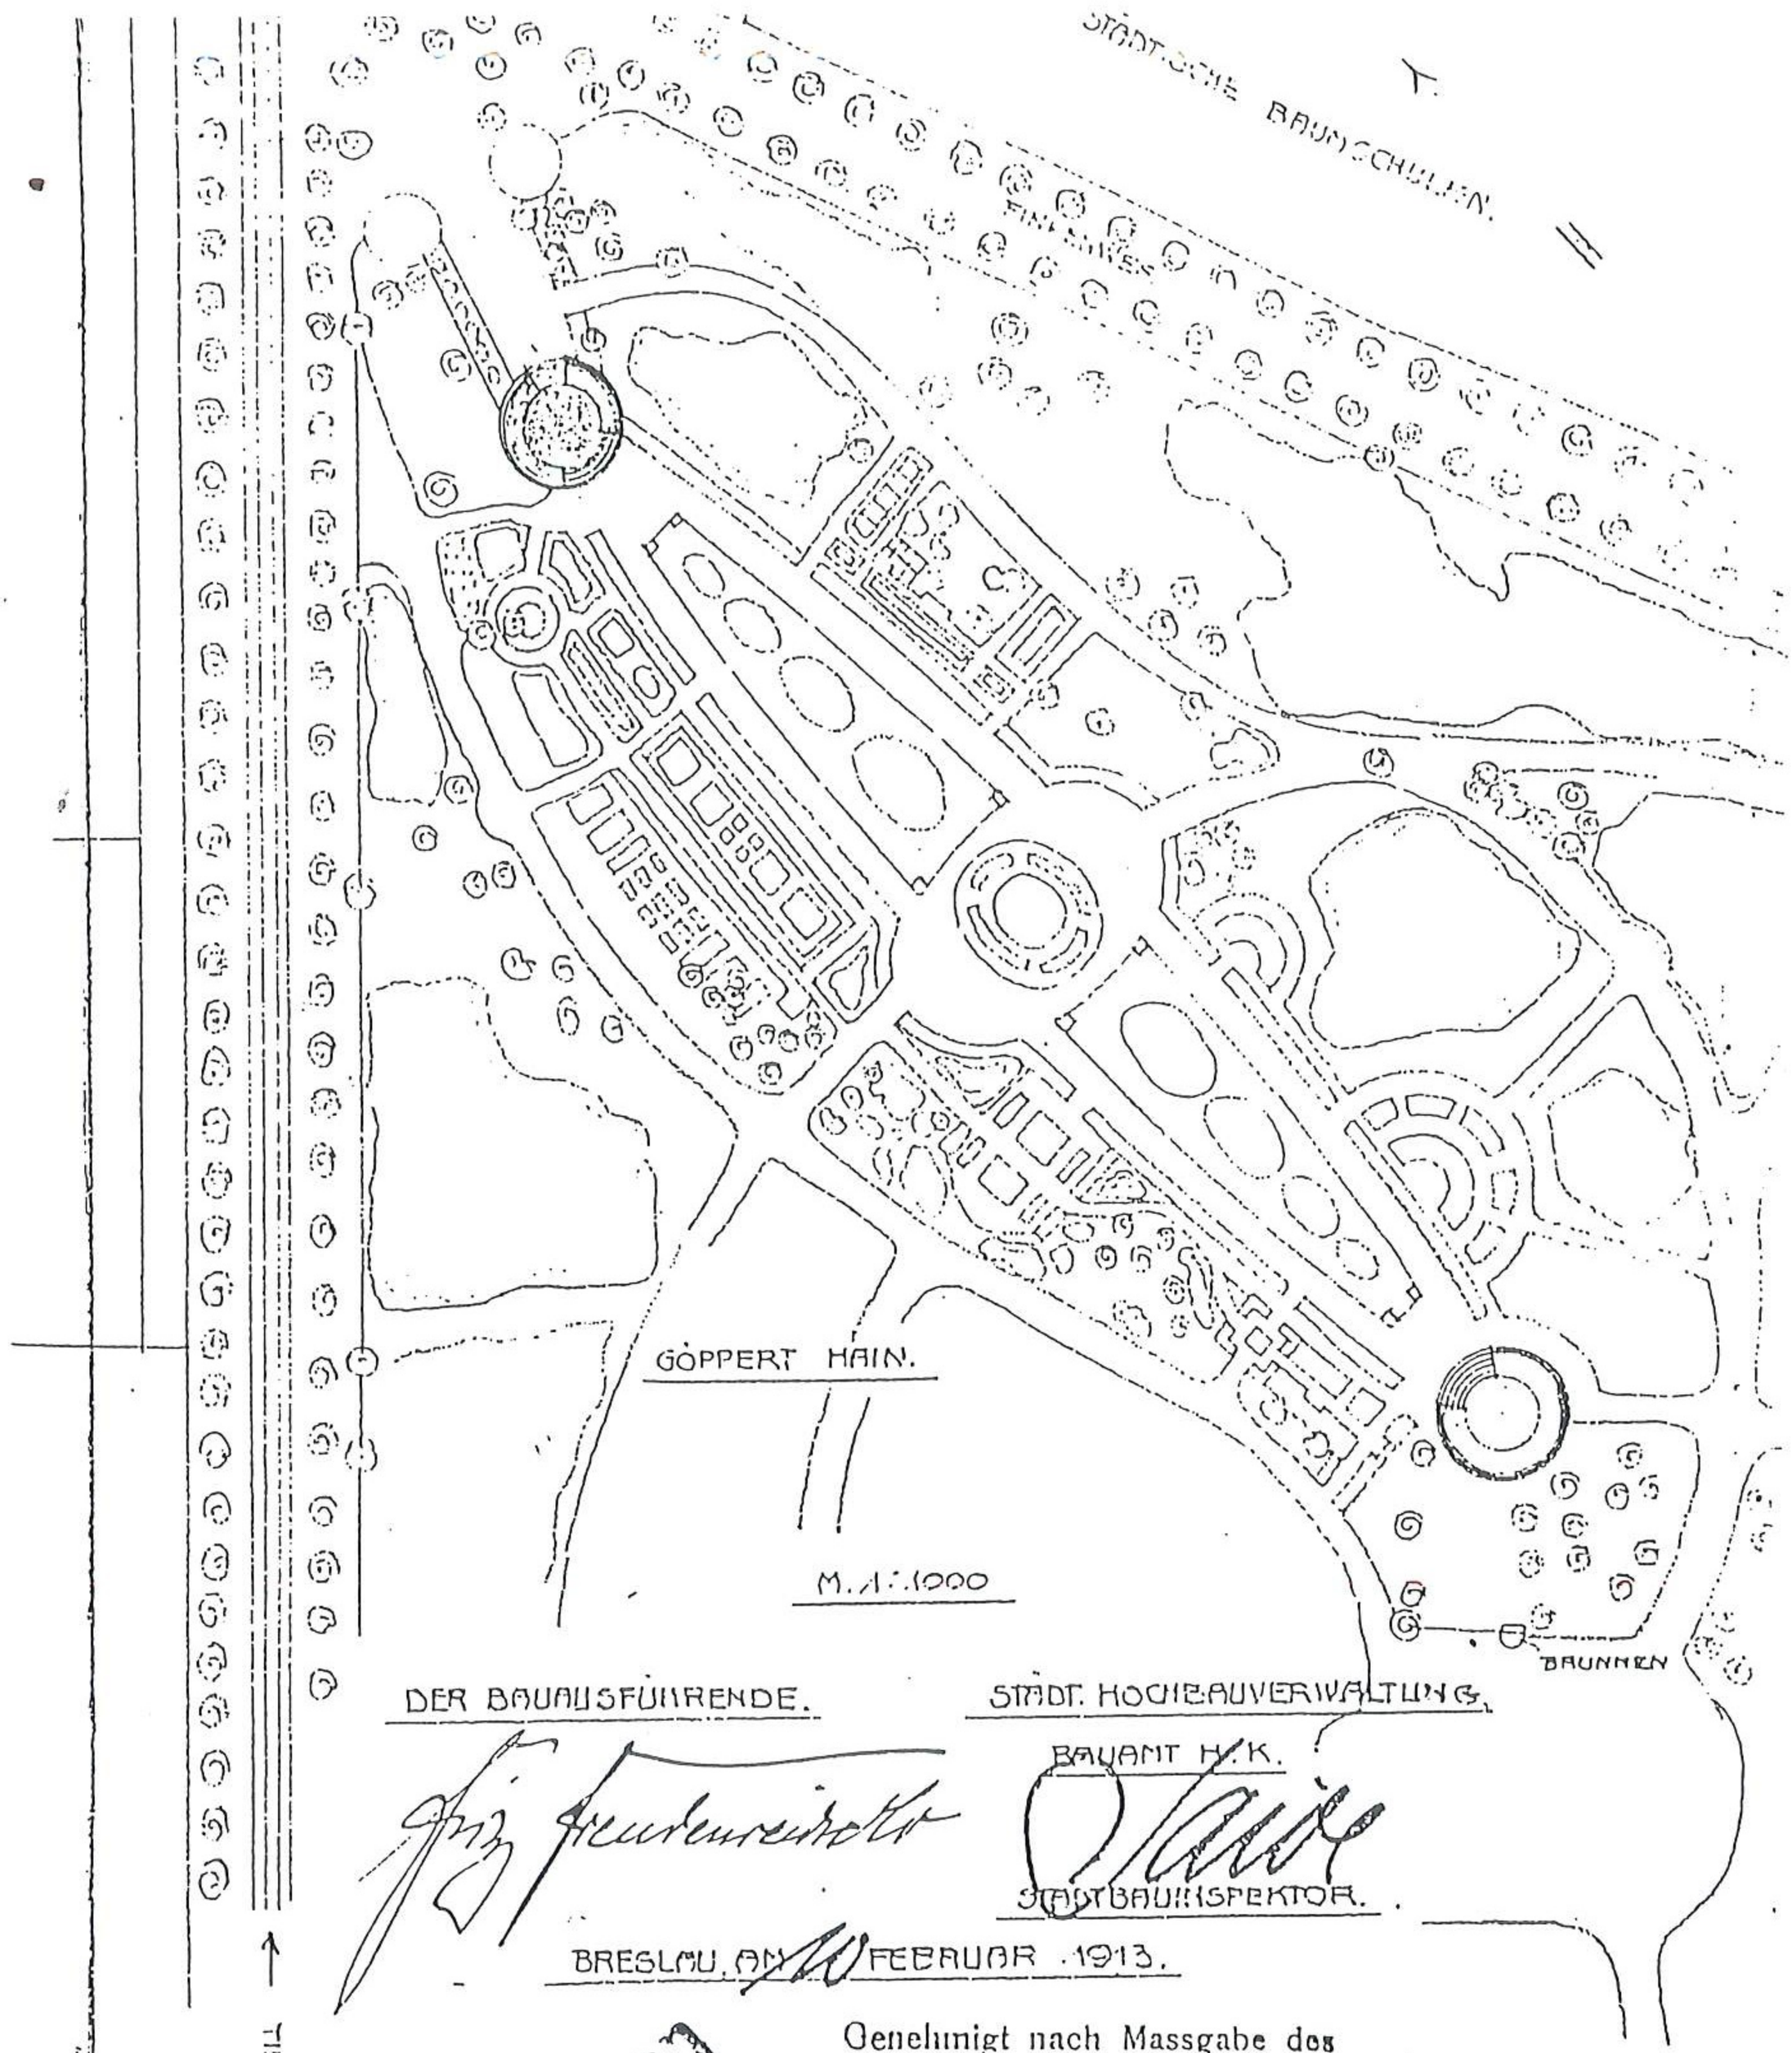

DER BAUAUSFÜHRENDE.

STÄDT. HOCHBAUVERWALTUNG.
BAUAMT H.K.

STADTBAUINSPEKTOR.

BRESLAU, AM 10 FEBRUAR 1913.

Genehmigt nach Massgabe des
Bauscheines P I 675. 1. 13.
Breslau, d. 15 ten Februar 1913.
Staedt. Baupolizeiverwaltung.
8-11.

Abgestempelt

P I 675 — 13.
1

117.Wystawa Stulecia. Wystawa Sztuki Ogrodowej. Ogród róż. Projekt 2 okrągłyc podium. Rysunek elewacji, przekrój i rzut z 1913.02.10, Jaide, F. Freudenreich, skali: 1:1000, ABMW sygn. H156

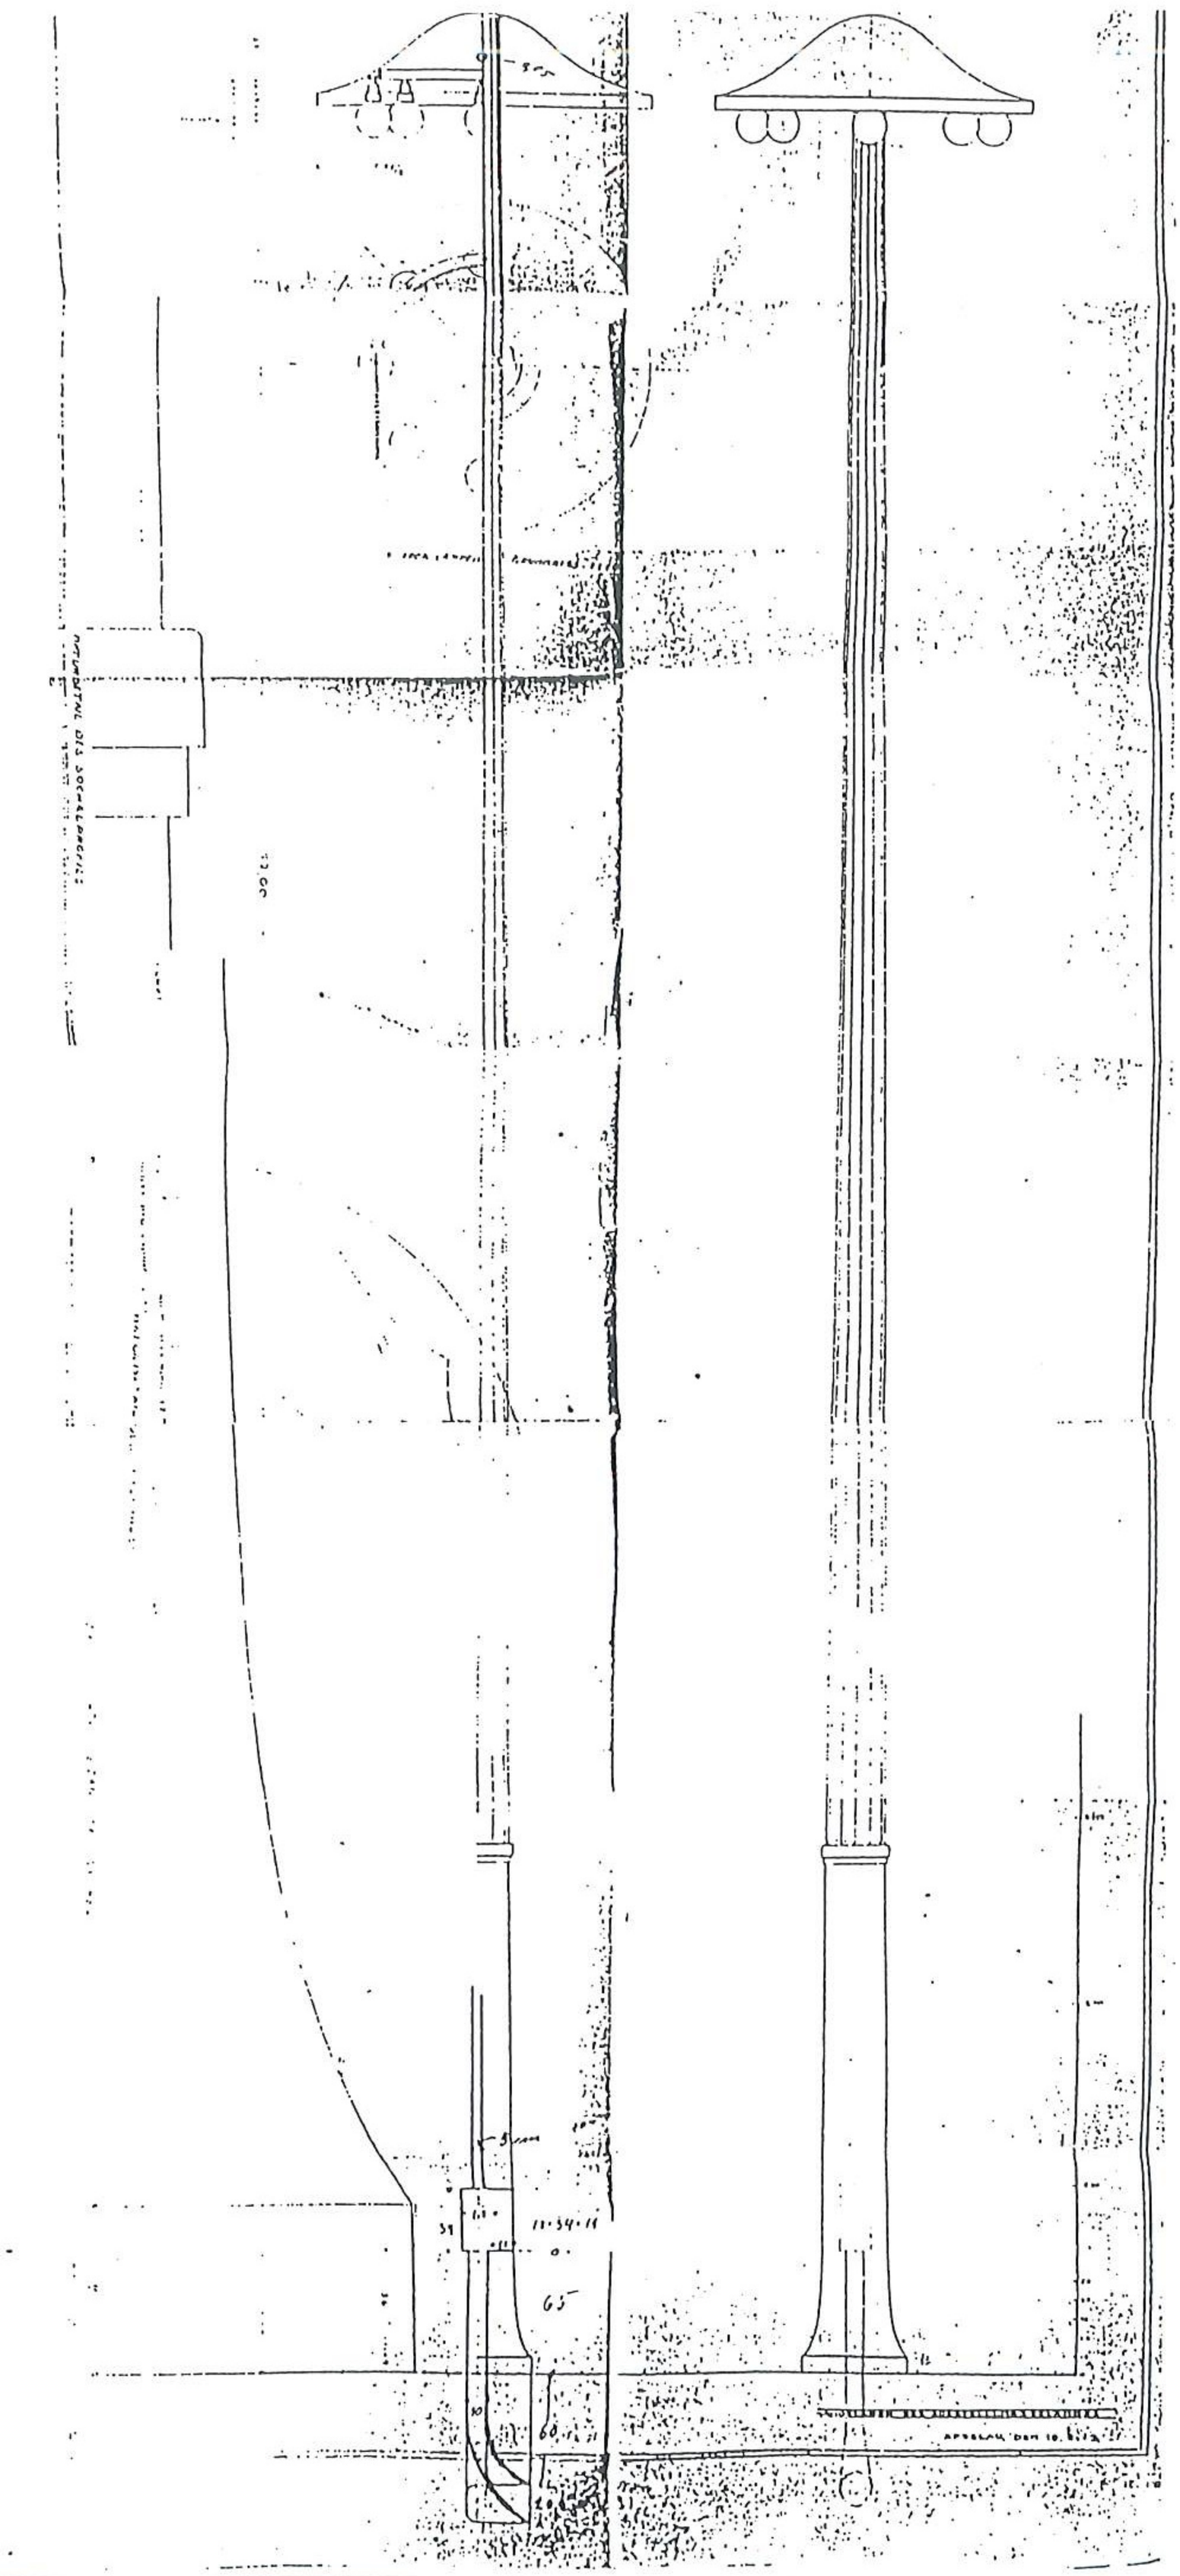

118.Wystawa Stulecia. Lampy i oświetlenie terenów wystawowych. Projekt kandelabru i lampy oświetleniowej. Przekrój, rzut. widok ogólny, z 1913.02.18, APW. AmW, sygn. 17141

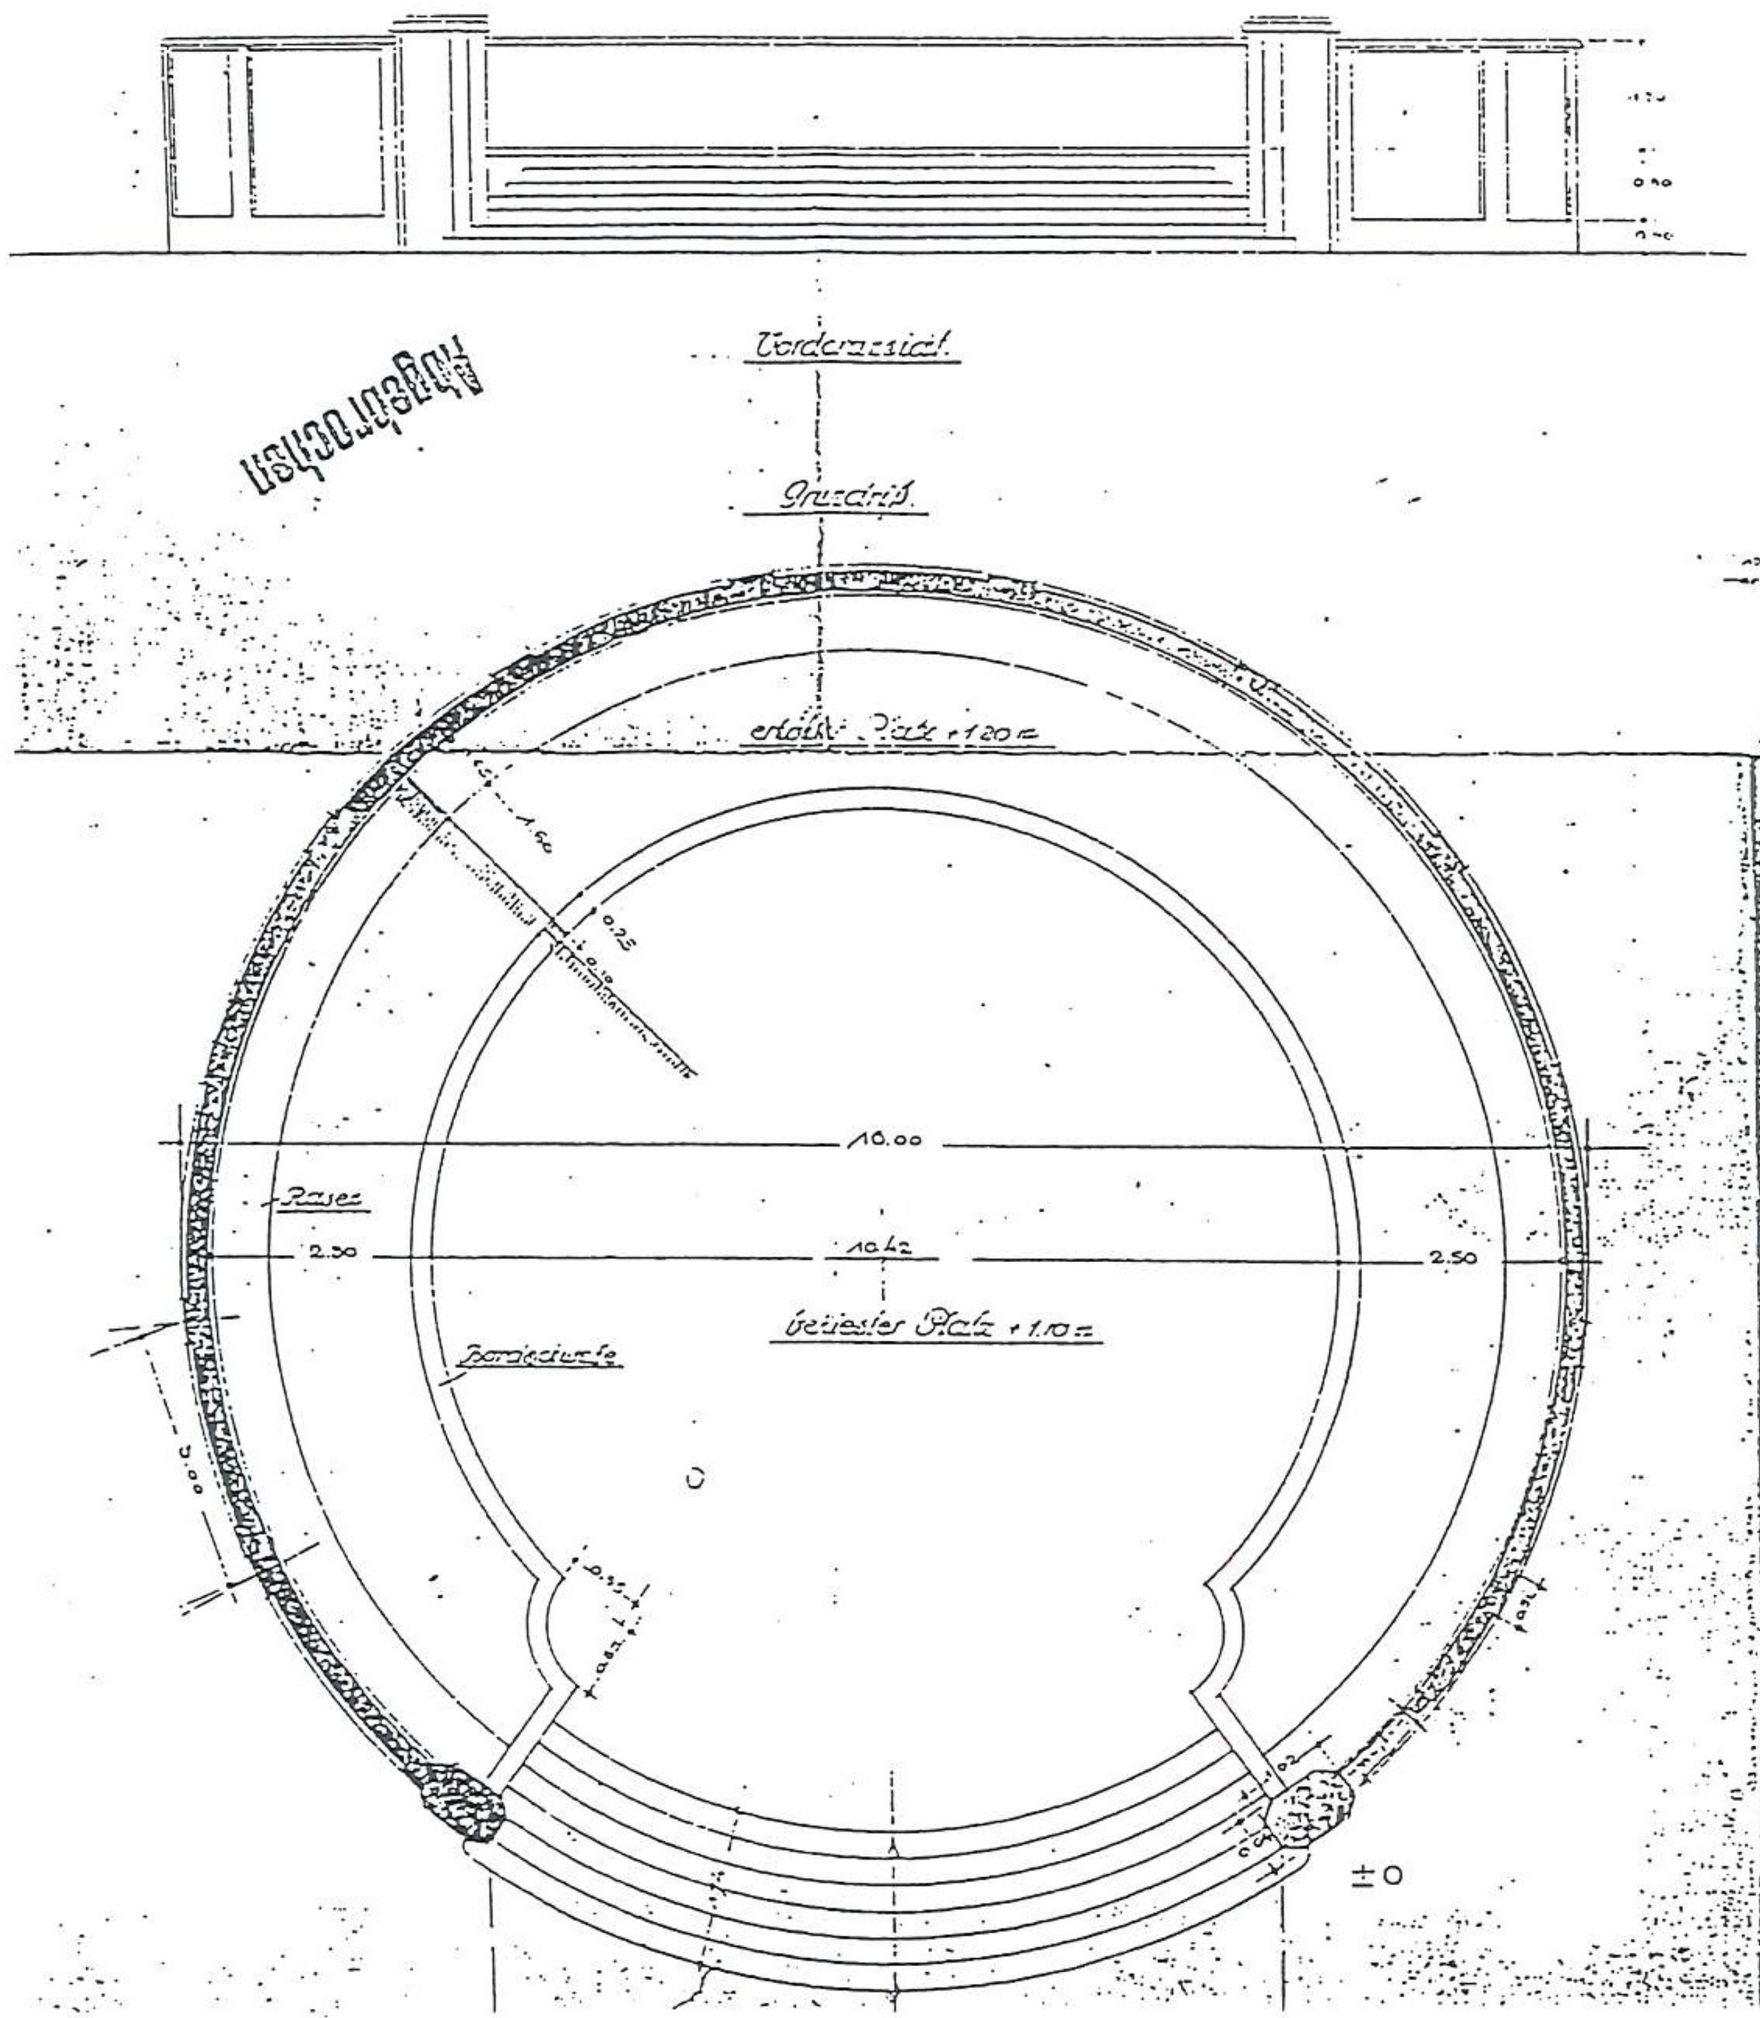

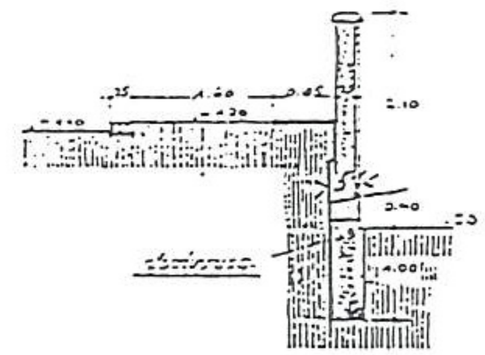

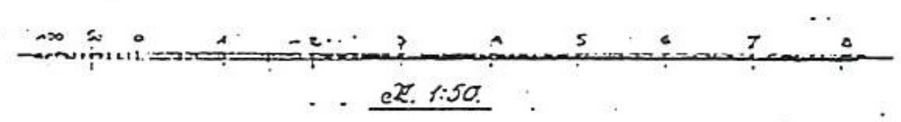

Zeichnung zur Errichtung von 2 Rondels auf der Gartenbau-Ausstellung in Breslau.

Grundriß Ansicht und Schnitt.

Der Bauausführende: Städt. Hochbauverwaltung. Bauamt E. S. Vatter

Entw. Freudenreich. Hochbauassistent.

Breslau am 19. Februar 1913.

Genehmigt nach Maßgabe der Baupolizeiordnung vom 6. 7. 15.

Breslau, den 25. Februar 1913

Städt. Hochbauverwaltung

Abgeschrieben

119. Wystawa Stulecia. Wystawa Sztuki Ogrodowej. Ogród róż. Projekt 2 okrągły
Rysunek elewacji, przekrój i rzut, 1913.02.19, Jaide, F. Freudenreich, w skali: 1:
ABMW sygn. H157

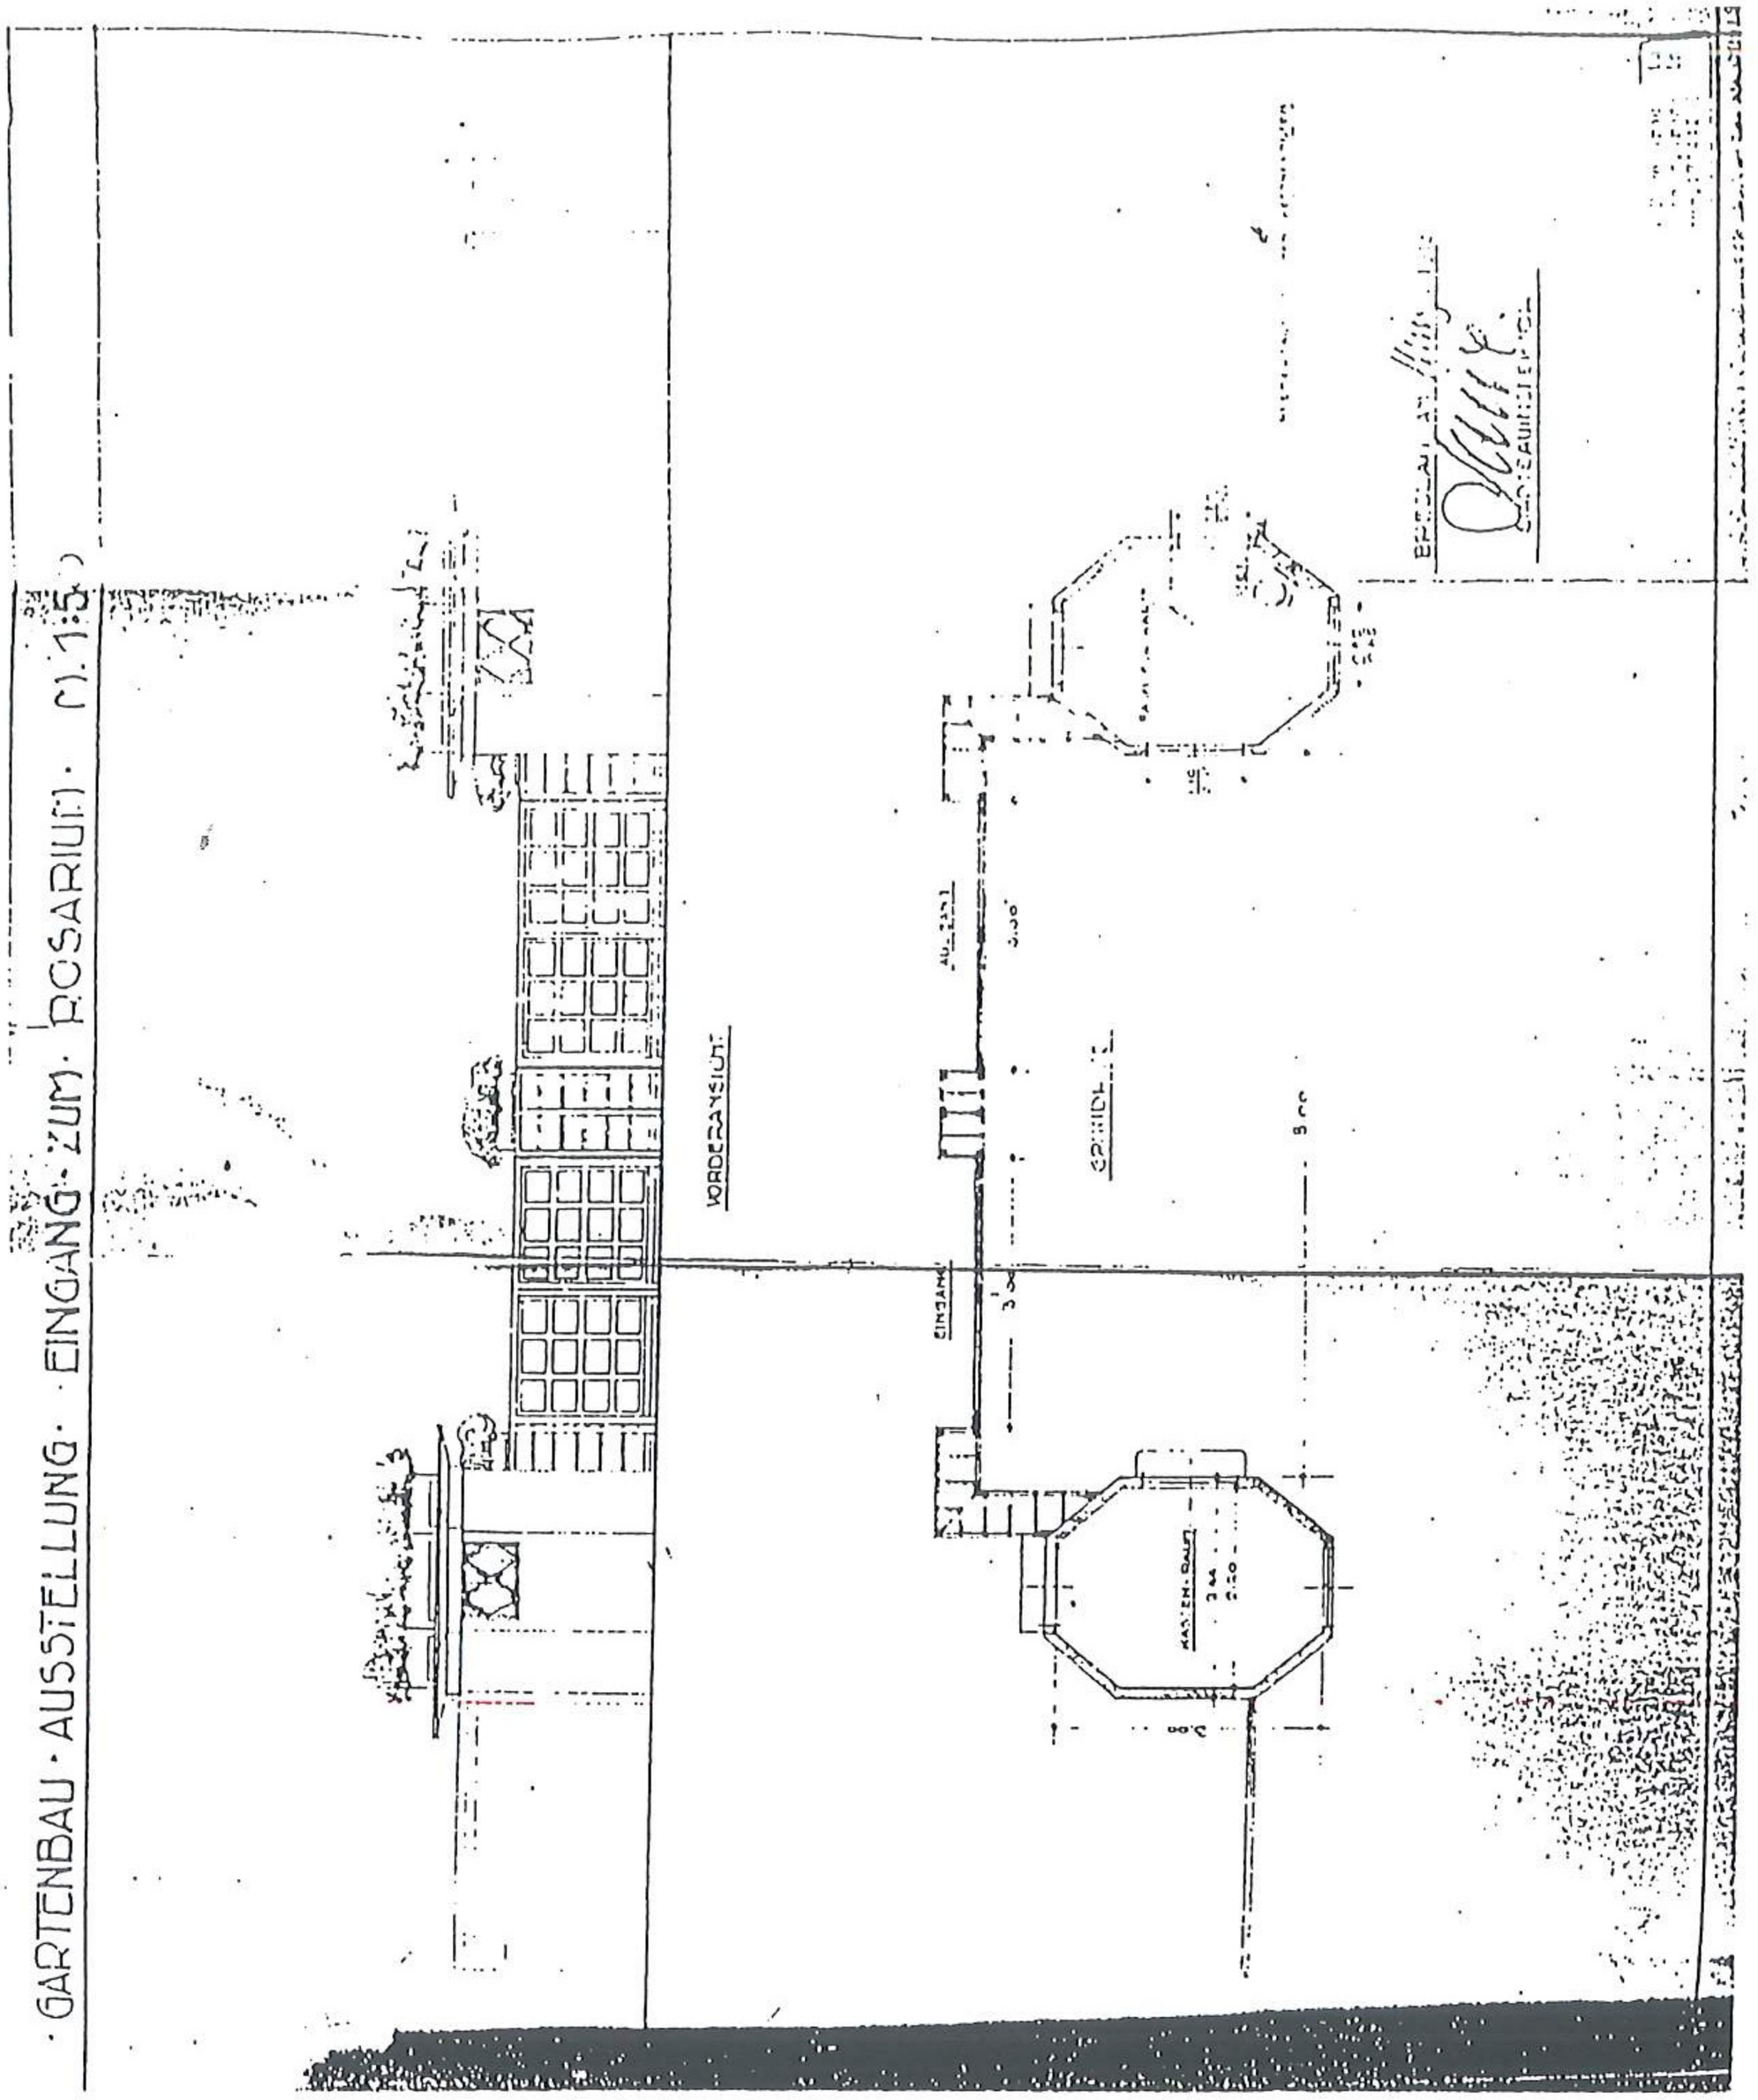

120. Wystawa Stulecia. Wystawa Sztuki Ogrodowej. Ogród róż. Wejście do ogrodu od strony obecnej ulicy Mickiewicza. Rysunek - widok z marca 1913 r., Jaide, APW. AmW, sygn. 17144

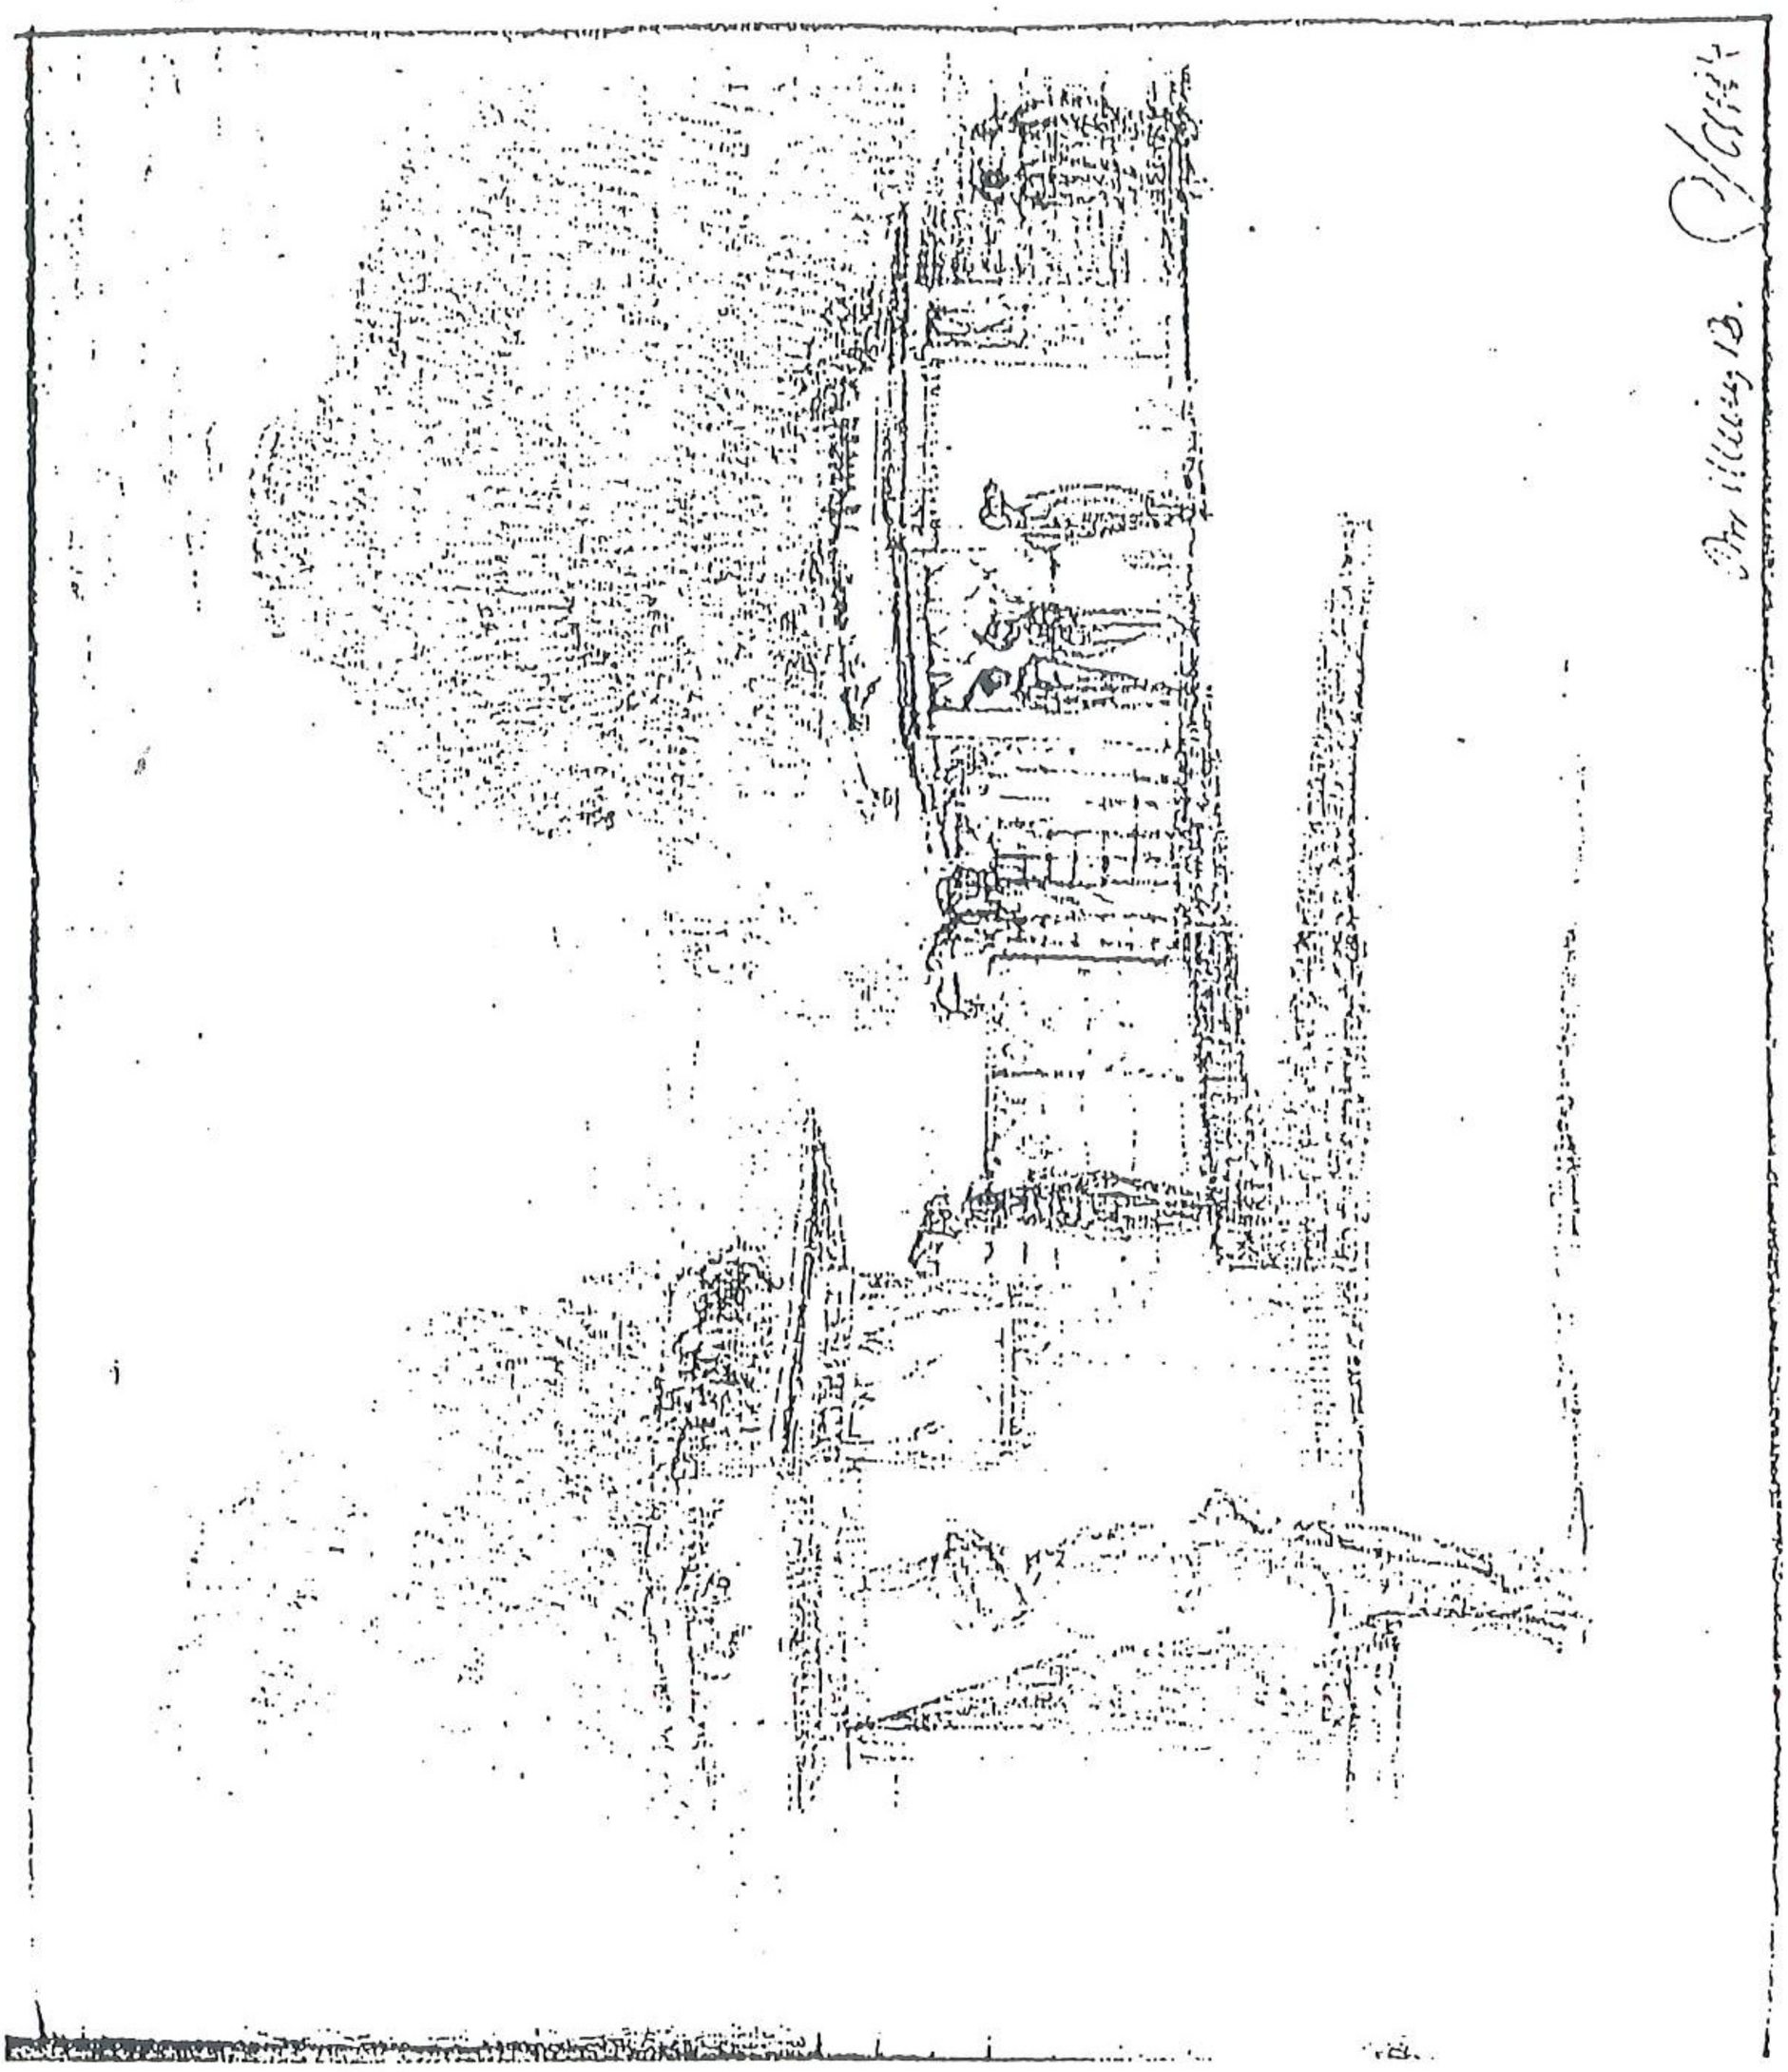

121. Wystawa Stulecia. Wystawa Sztuki Ogrodowej. Ogród róż. Wejście do ogrodu od strony obecnej ulicy Mickiewicza. Rzut, rysunek elewacji, z marca 1913 r., Jaide. w skali: 1:50 APW. AmW, sygn. 17144

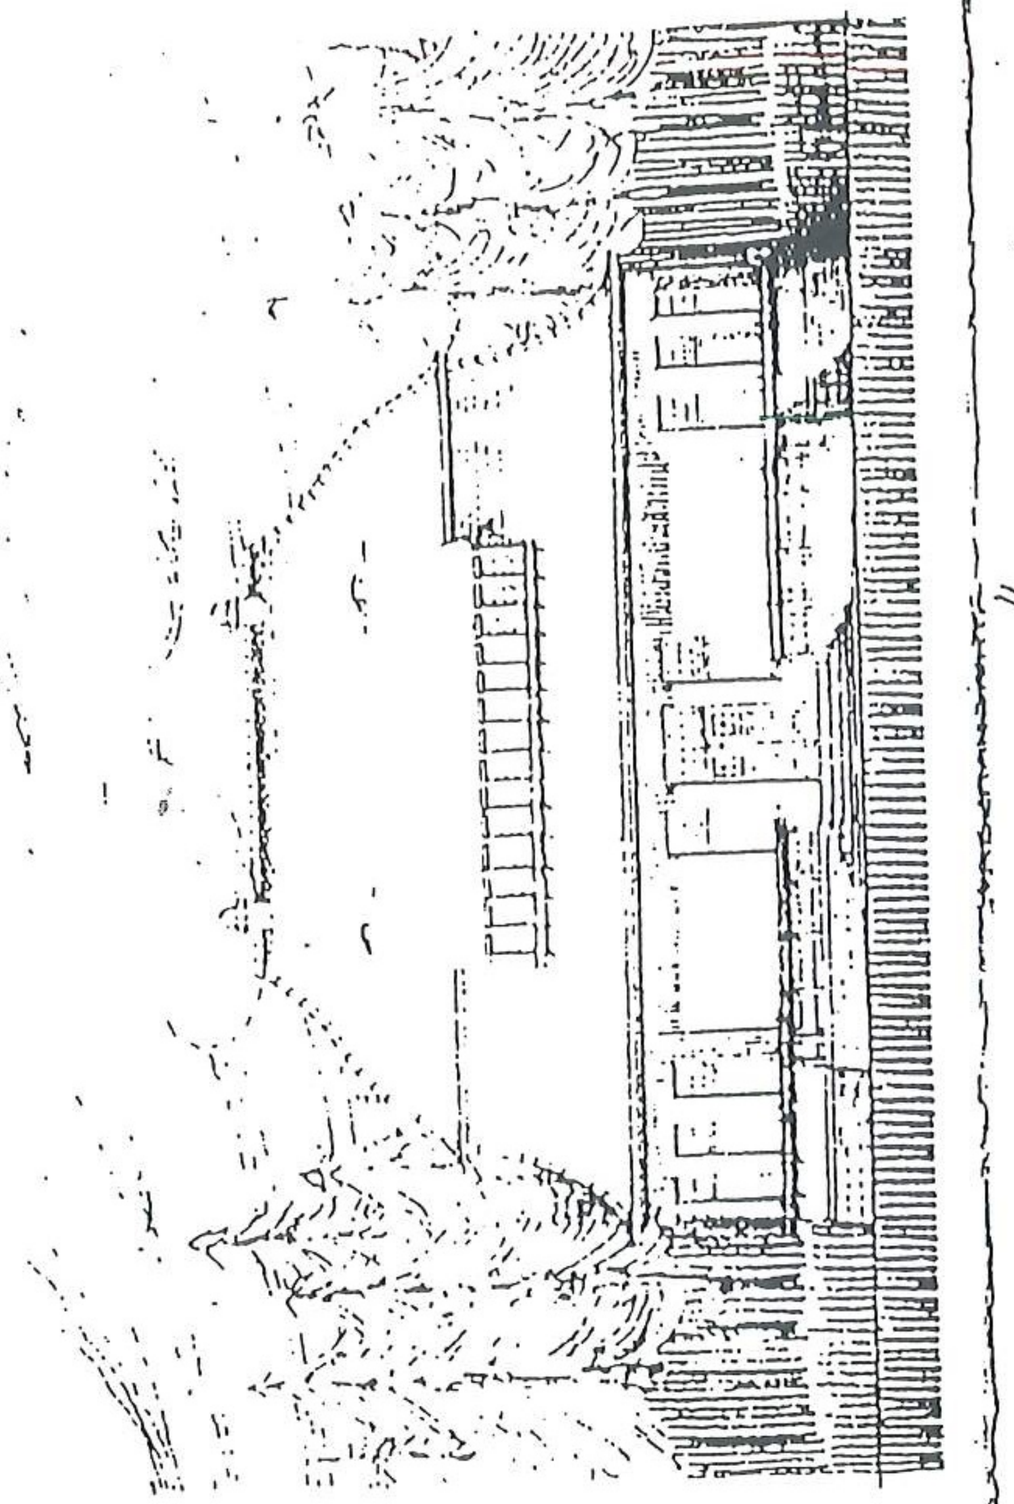

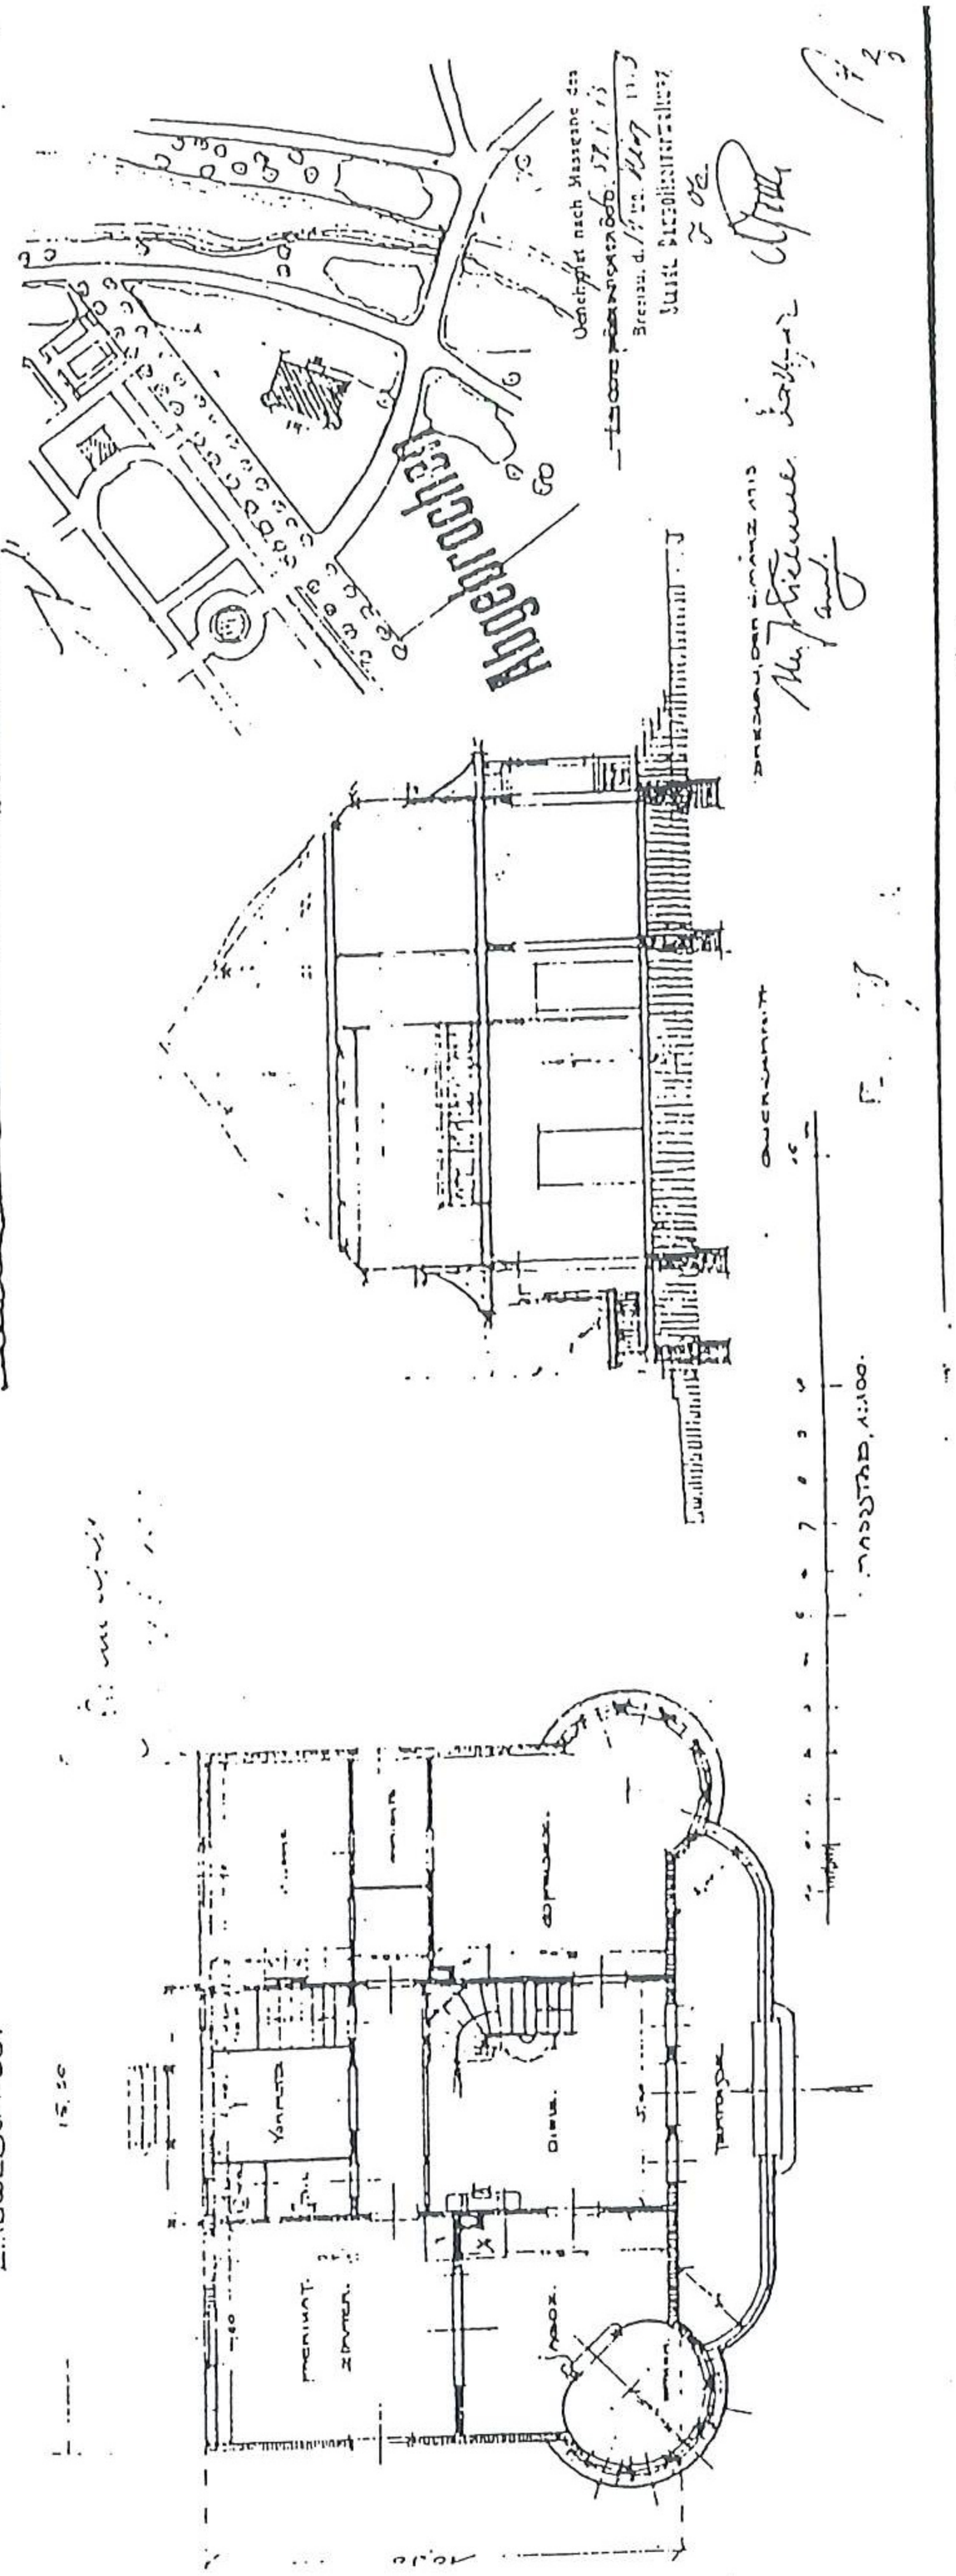

122.Wystawa Stulecia. Wystawa Sztuki Ogrodowej. Ogrody Specjalne. Dom myśliwski. Plan sytuacyjny, rzut poziomy parteru i piętra dachowego, przekrój, rys. elewacji. z 1913.03.06 M. Kiehnel, w skali: 1:100, ABMW sygn. H701

Syg. H - 40

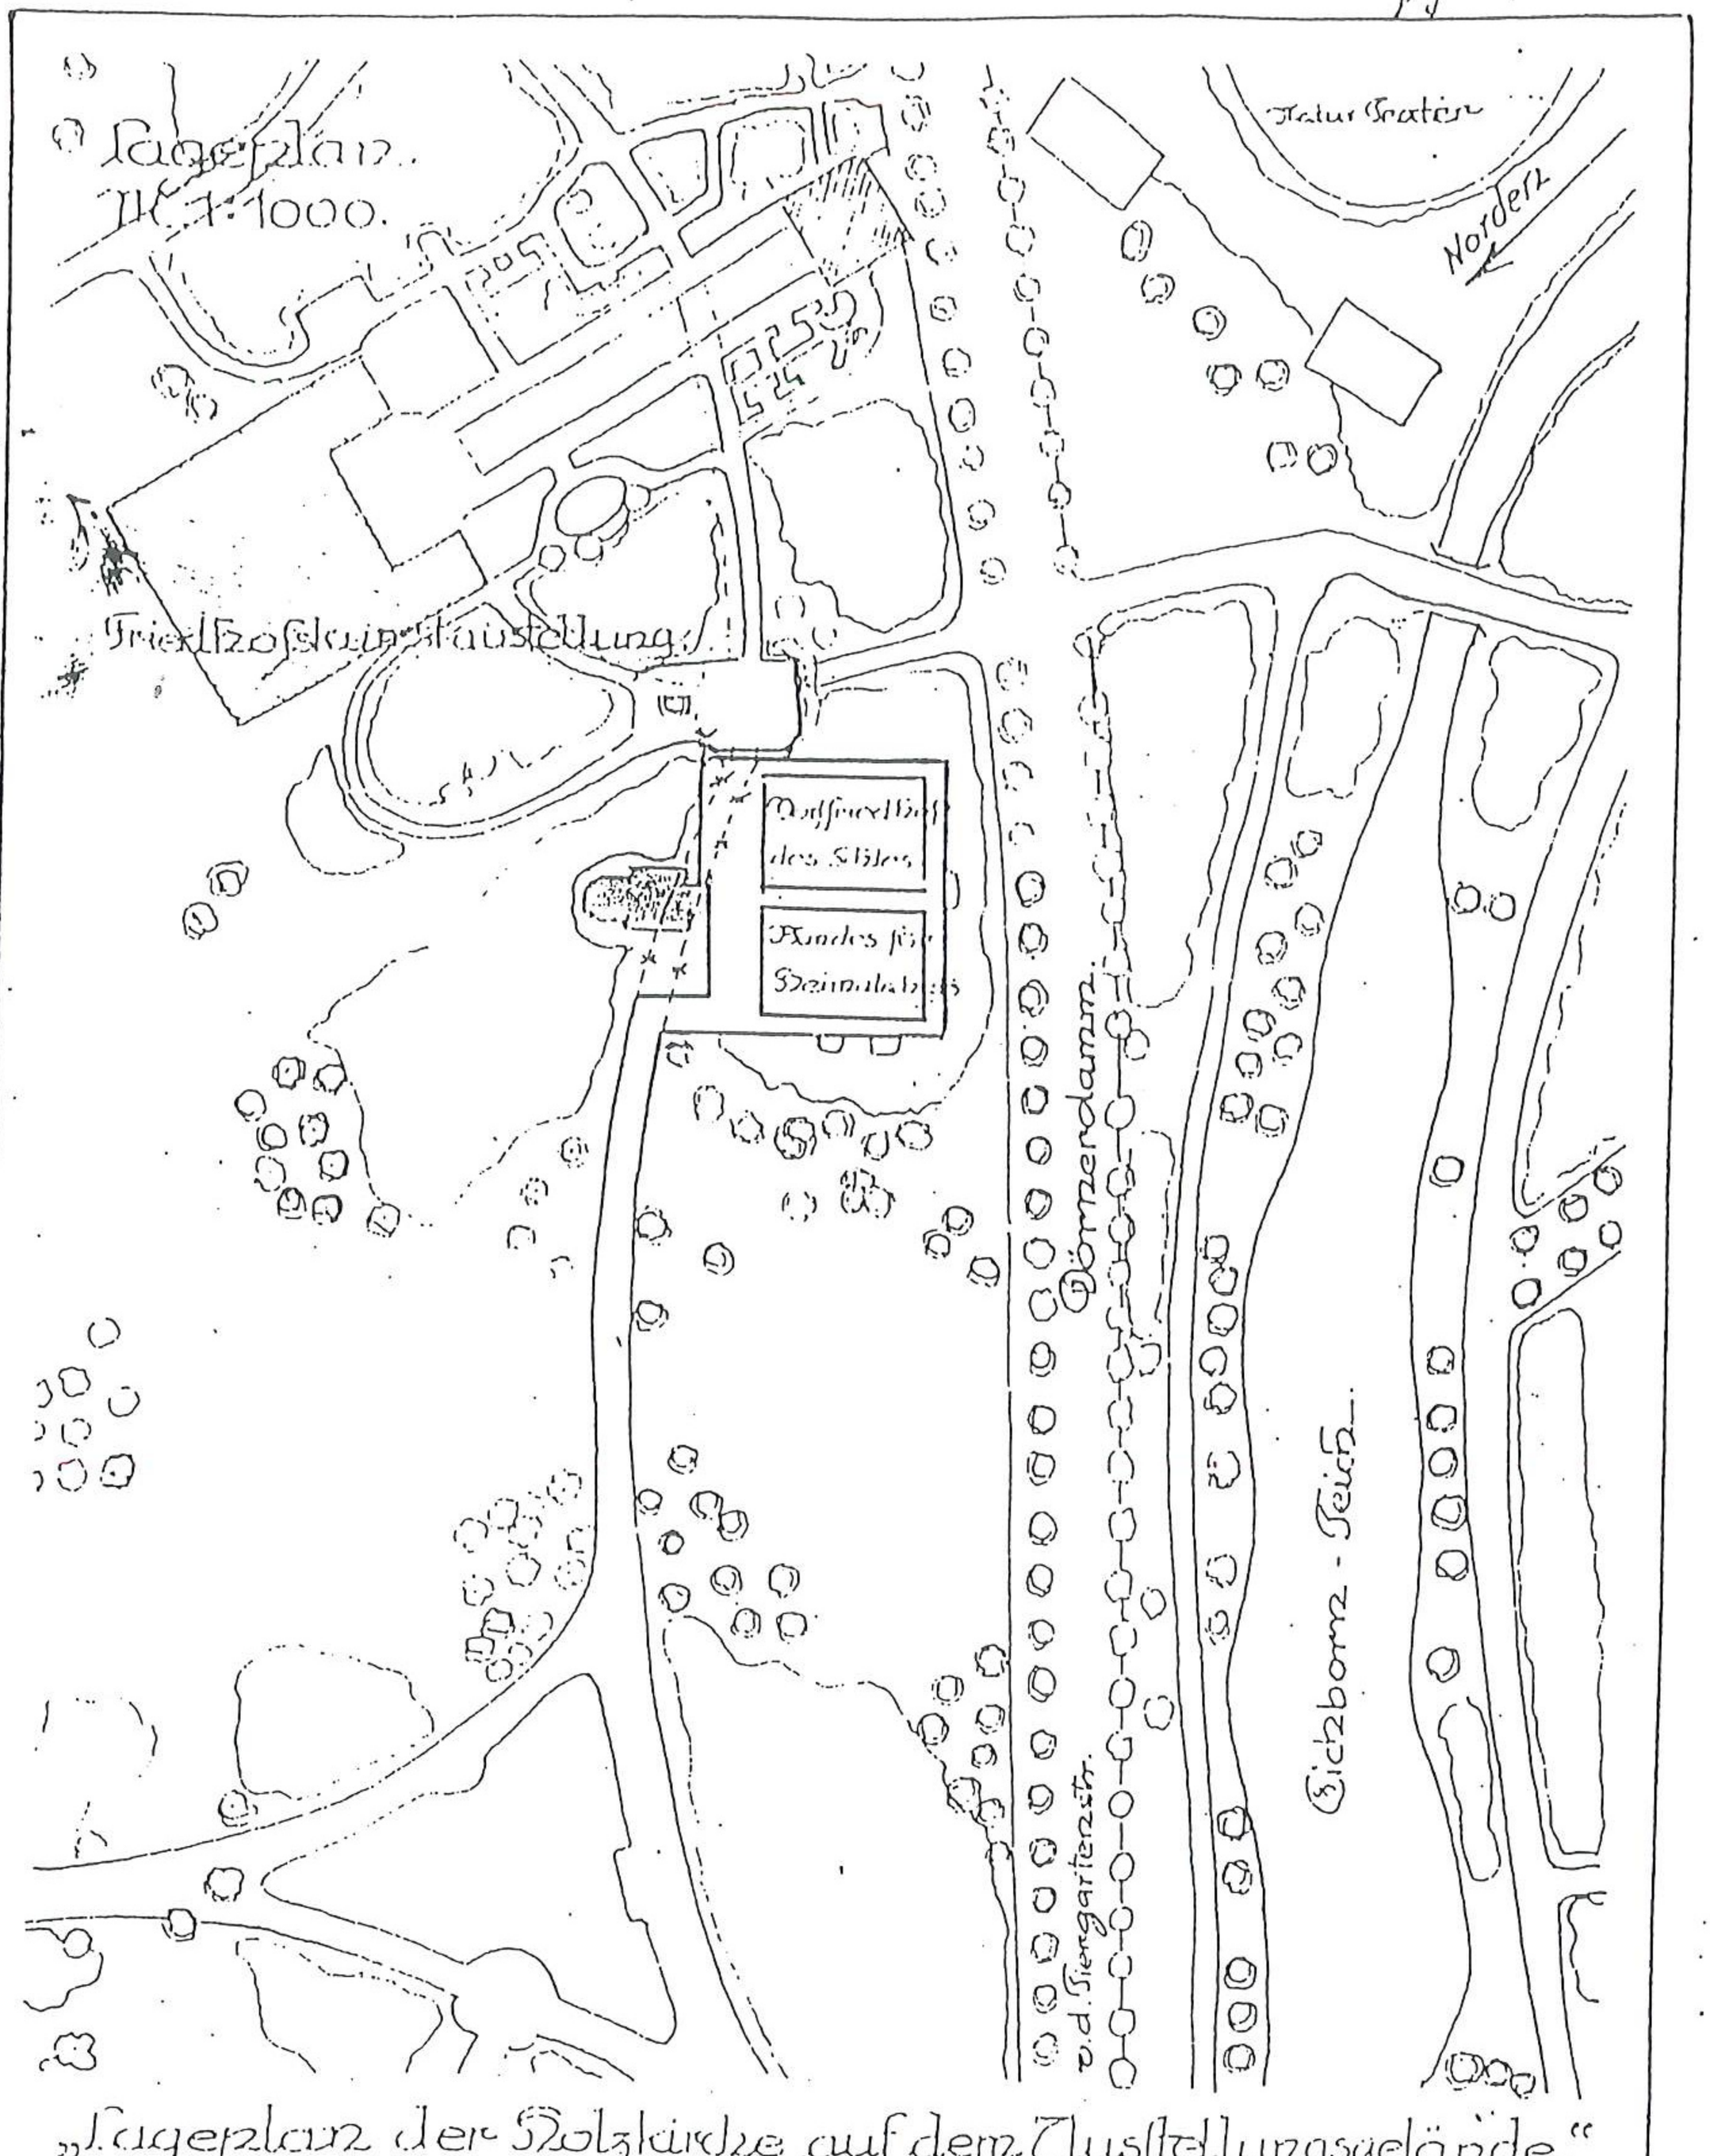

„Lageplan der Holzkirche auf dem Ausstellungsgelände."
Bauherr: Schles. Bund für Heimatschutz.

J. V.

Provinzialkonservator: Grey. Genehmigt nach Massgabe des heute ausgestellten Bauscheines P. I. 53. 13.

Breslau, d. 8 ten März 1913

Städtl. Baupolizeiverwaltung
I. V.

123. Wystawa Stulecia. Wystawa Sztuki Cmentarnej. Drewniany kościółek z XVII w z Kędzierzyna. Plan sytuacyjny kościoła na Wystawie Stulecia, z 1913.03.08. L.

153. Tereny Wystawowe. Projekty rozplanowania przestrzennego od 1914 roku. Tere wystawowe. Sępolno, Park Szczytnicki, Biskupin . 1919 r., w skali: 1:5000, ABM sygn H064

1919

154 Plan terenów podlegających zarządowi Inspektora Ogrodnictwa E. Heinze 191
druk ABMW sygn. VII-63.

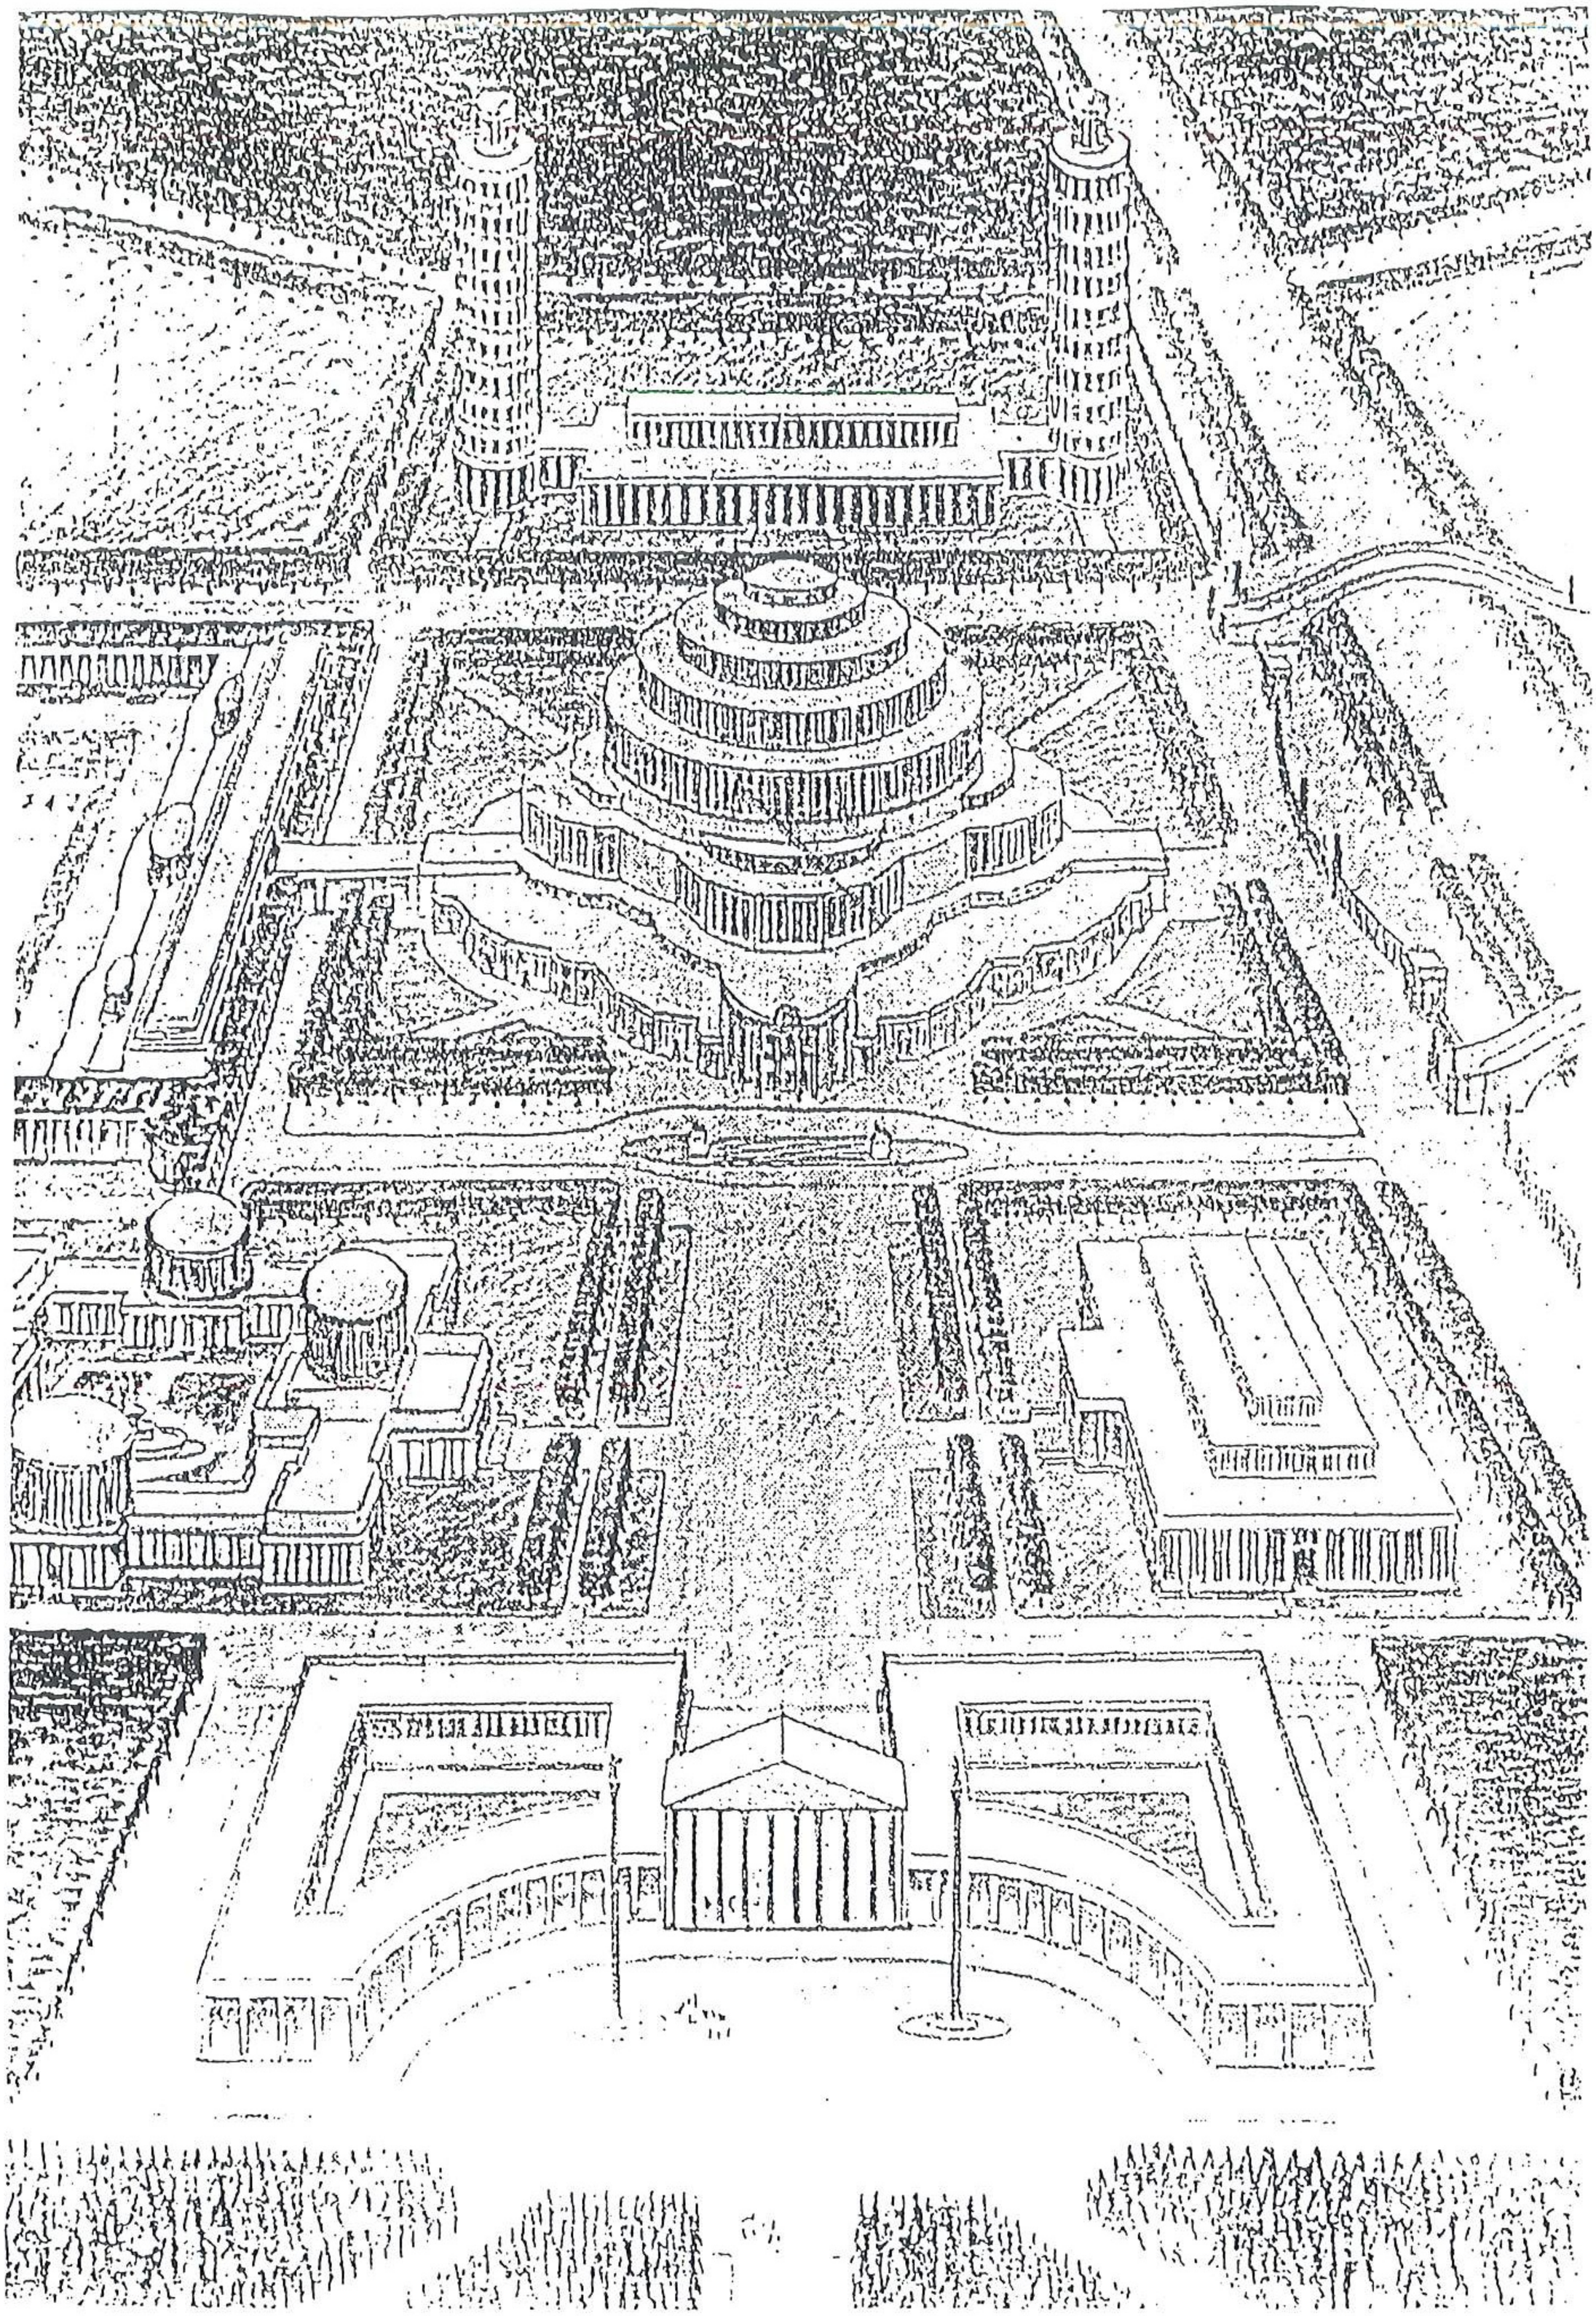

155 Tereny Wystawowe. Niezrealizowany projekt M. Berga ukształtowania terenów
1919 - 1920. Widok z lotu ptaka. 1920 r.. Deutschlands Städtebau. Breslau.. Berli
1921 s. 32

Grundriss.

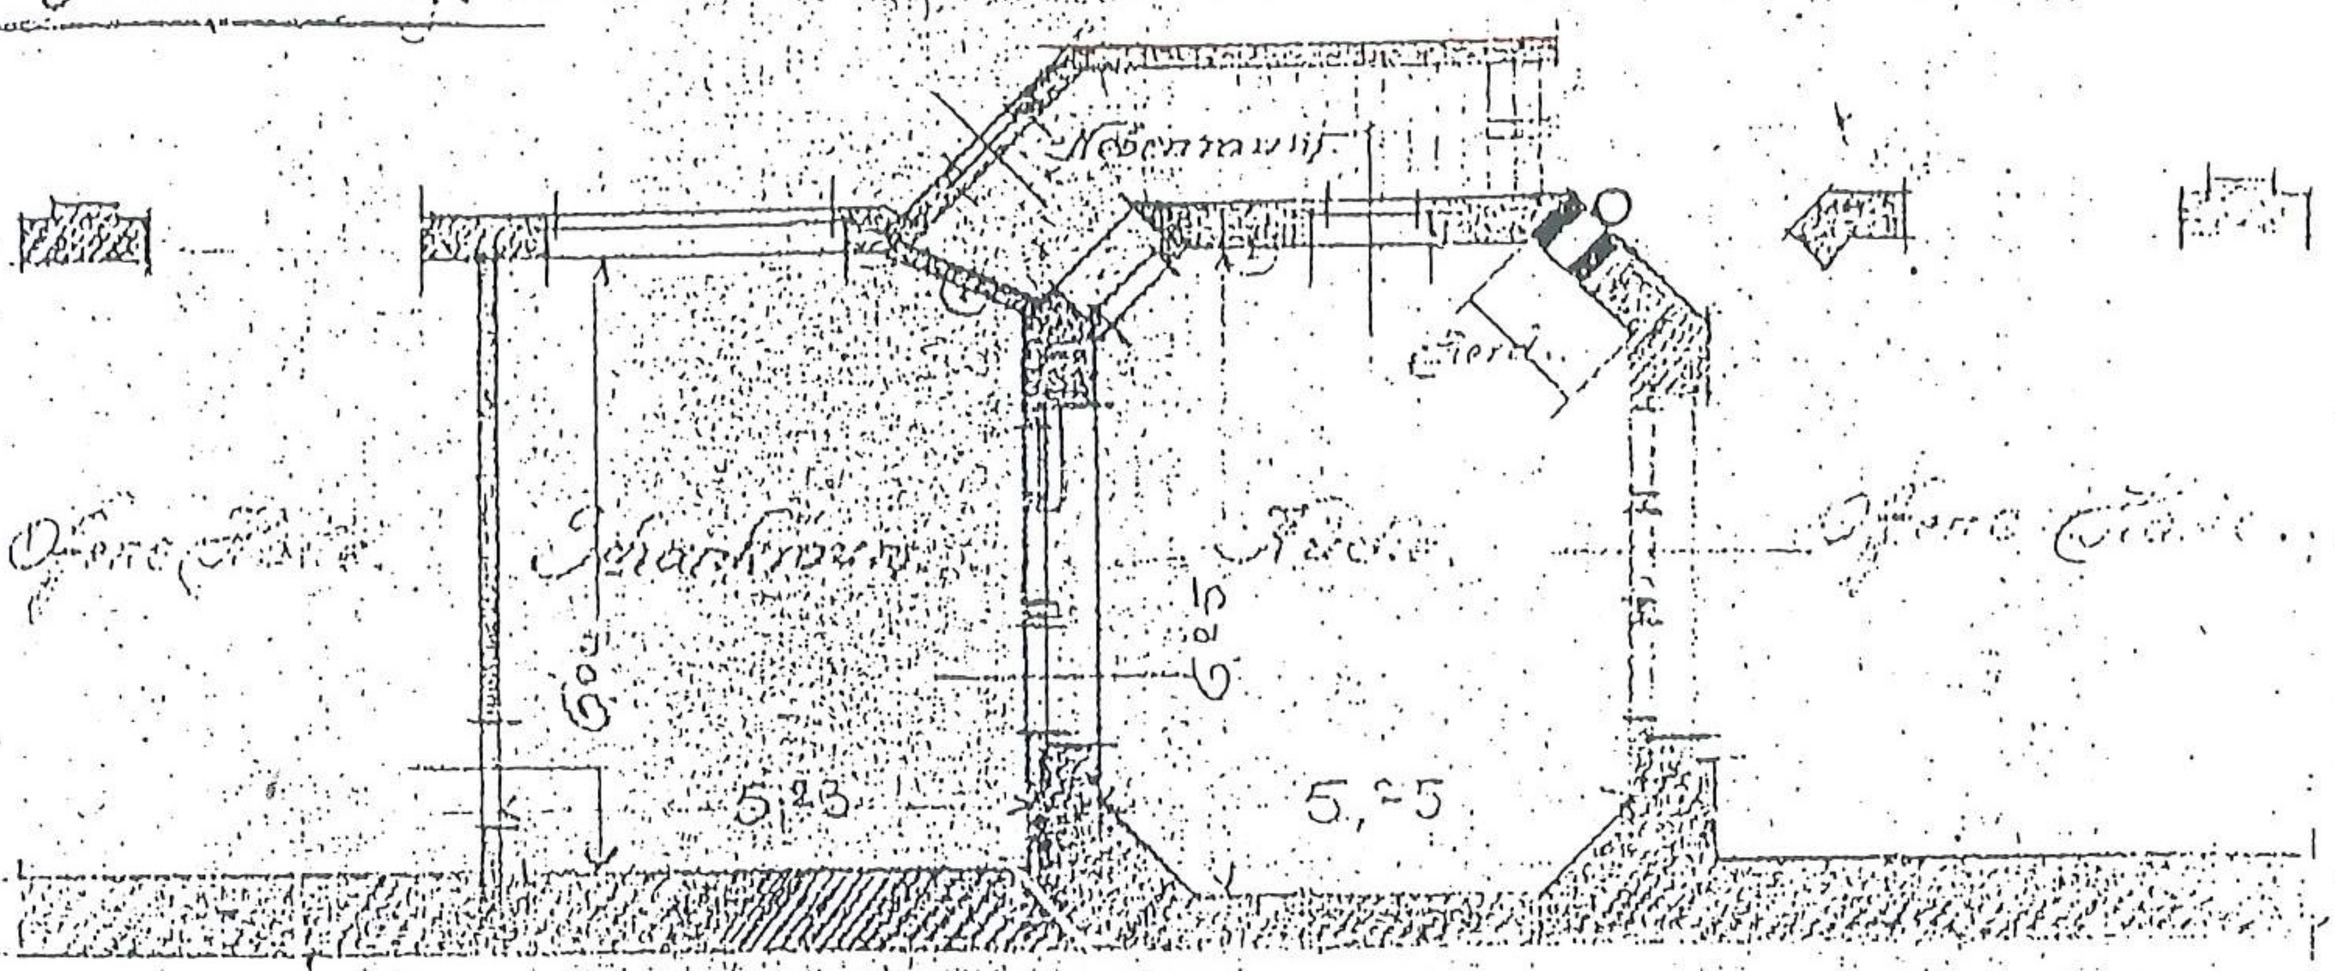

Lageplan
1:1000.

Einrichtung eines Kühl- und Lagerkellers mit Balkone an der Nordseite des Hauses.

Berlin, den 21. Mai 1919.

[illegible]

Regierungsbaumeister.

[illegible] nachgeprüft.
[illegible] 1 1019. 1. 20
[illegible] Juni 1920.
[illegible]
i.A.

[illegible]

M. 1:100.

0 1 2 3 4 5 10 M.

I 540:20
pl 1019 1920

156.Ogrody Historyczne. Ogród Renesansowy. Winiarnia. Plan sytuacyjny, rzut poziomy. 1920.05.21_P. Schreiber, w skali: 1:100. ABMW sygn. H630

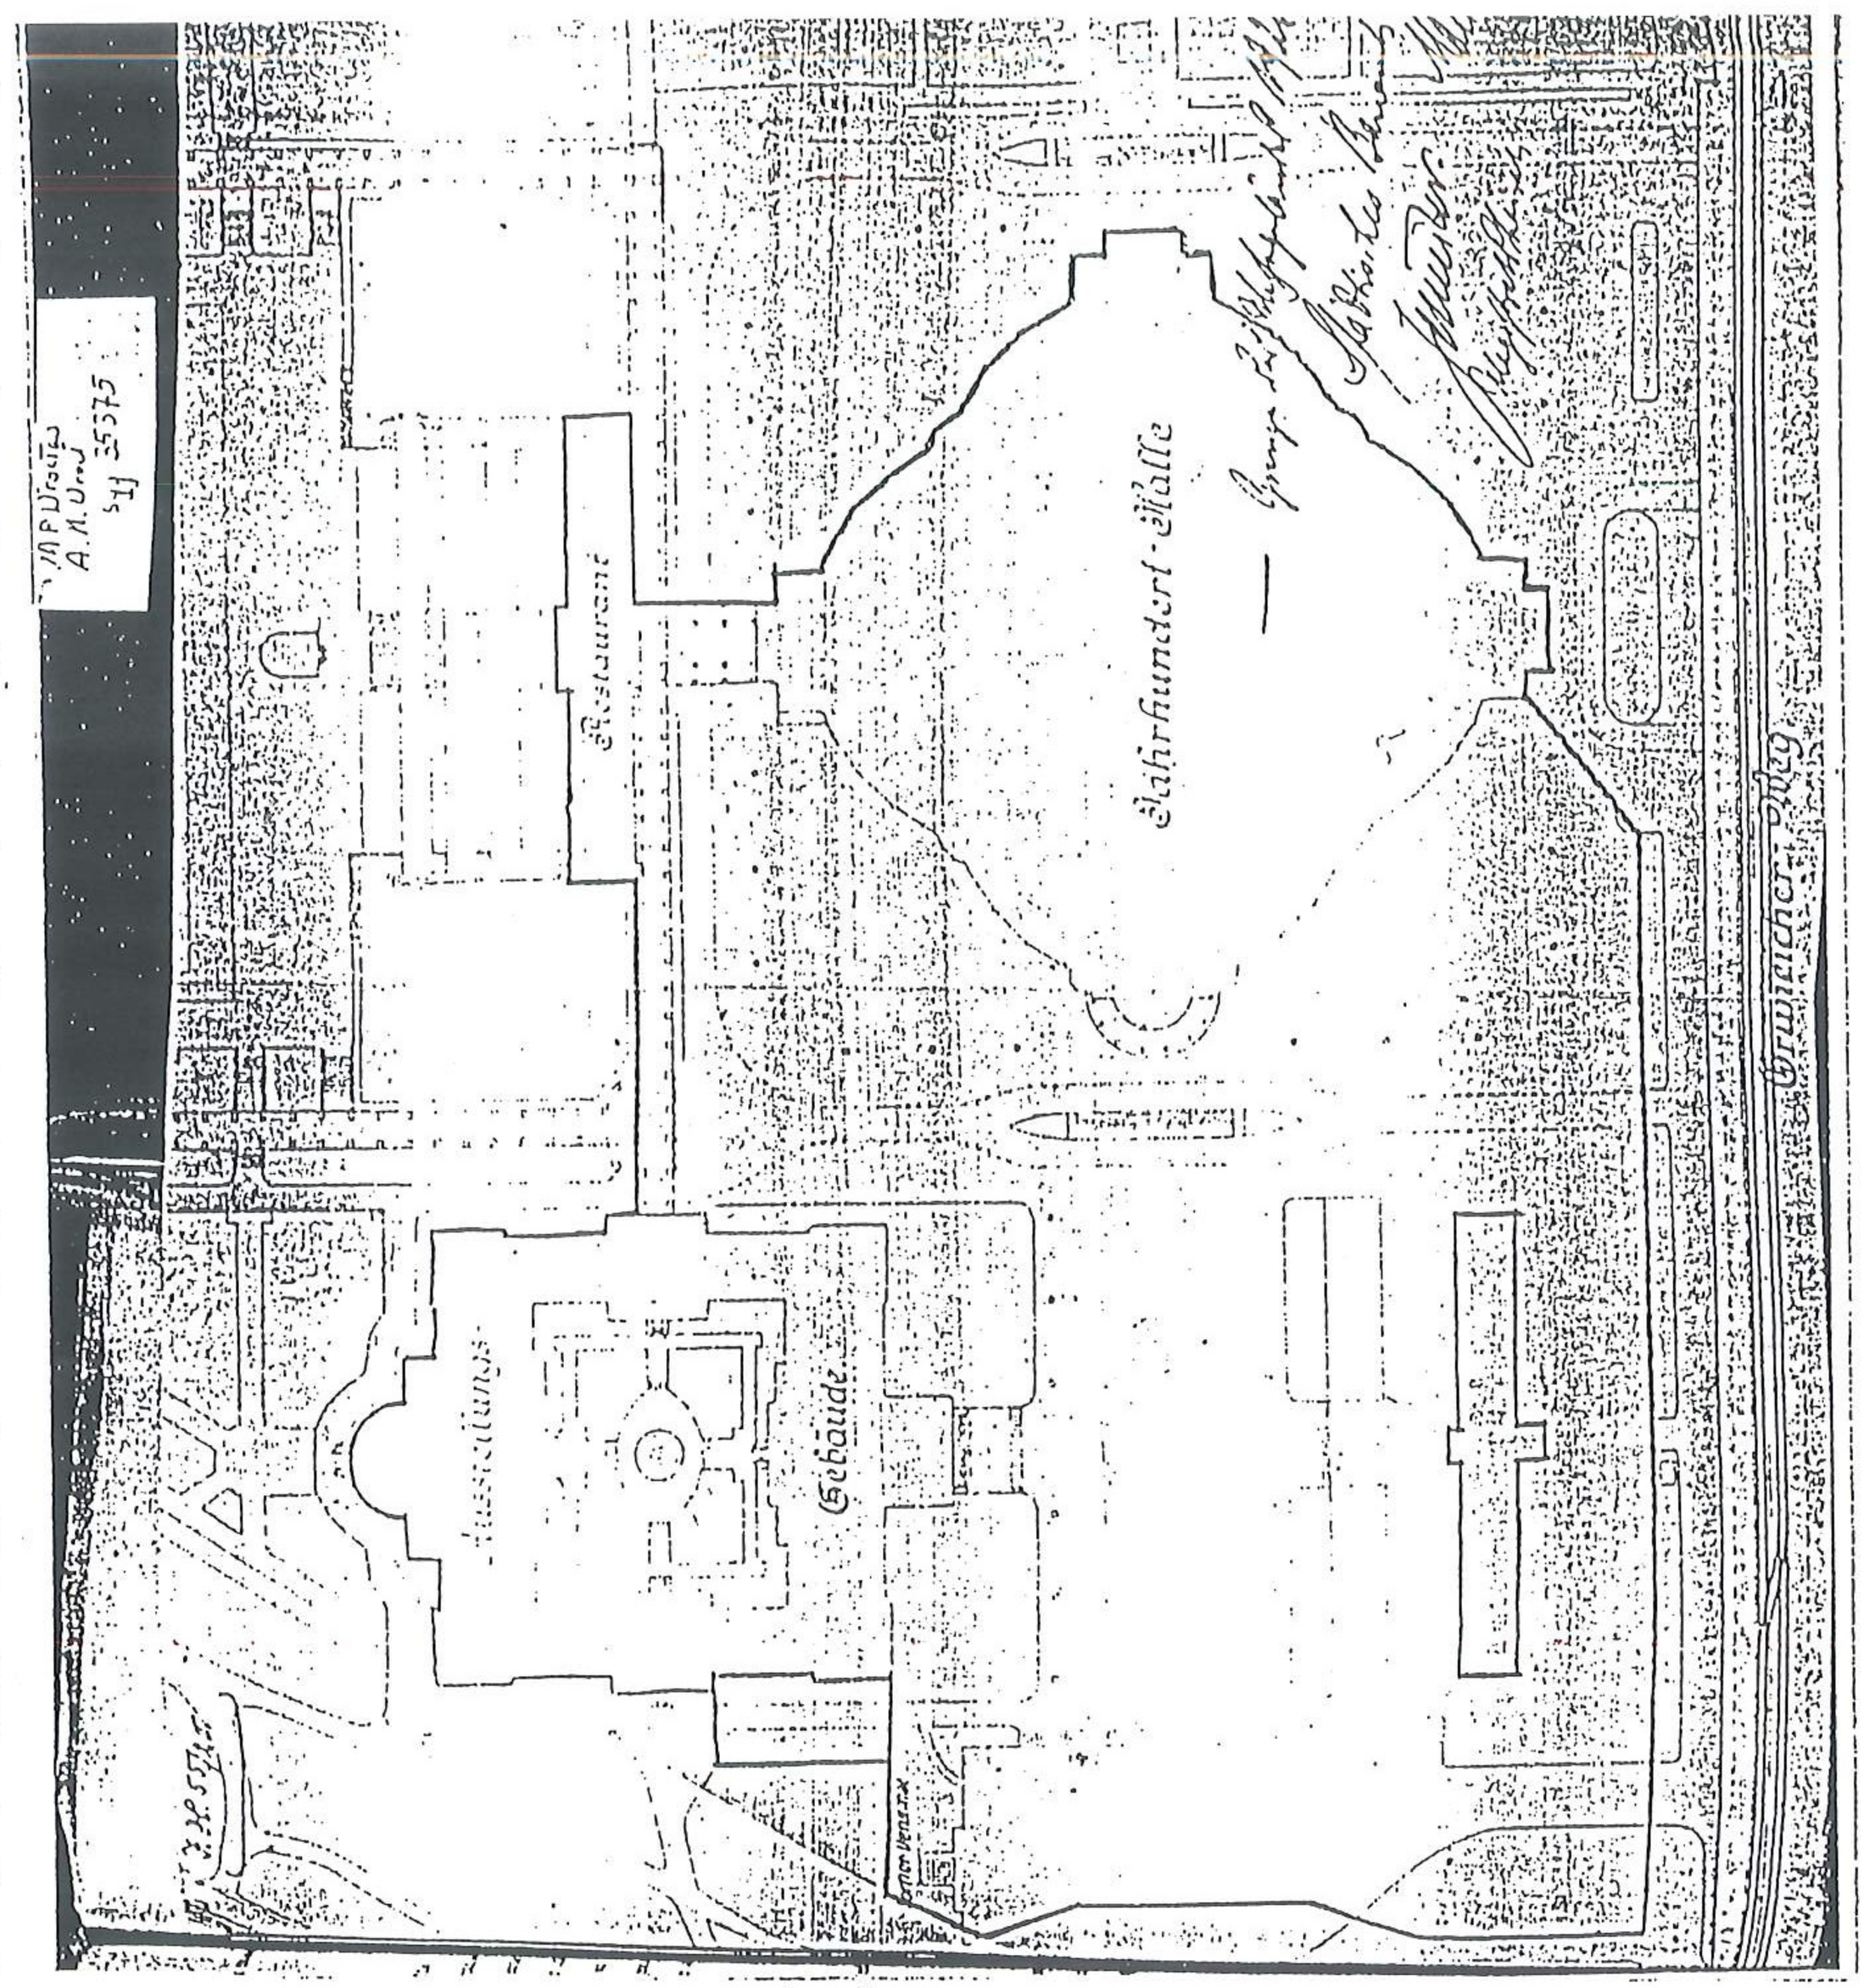

157. Tereny Wystawowe. Projekty rozplanowania przestrzennego od 1914 roku. Plan sytuacyjny, z rzutem pawilonu targowego na miejscu dawnego pawilonu "Künstlerbundu Schlesien", 1920.12.22, P. Schreiber, APW. AmW, sygn. 35375

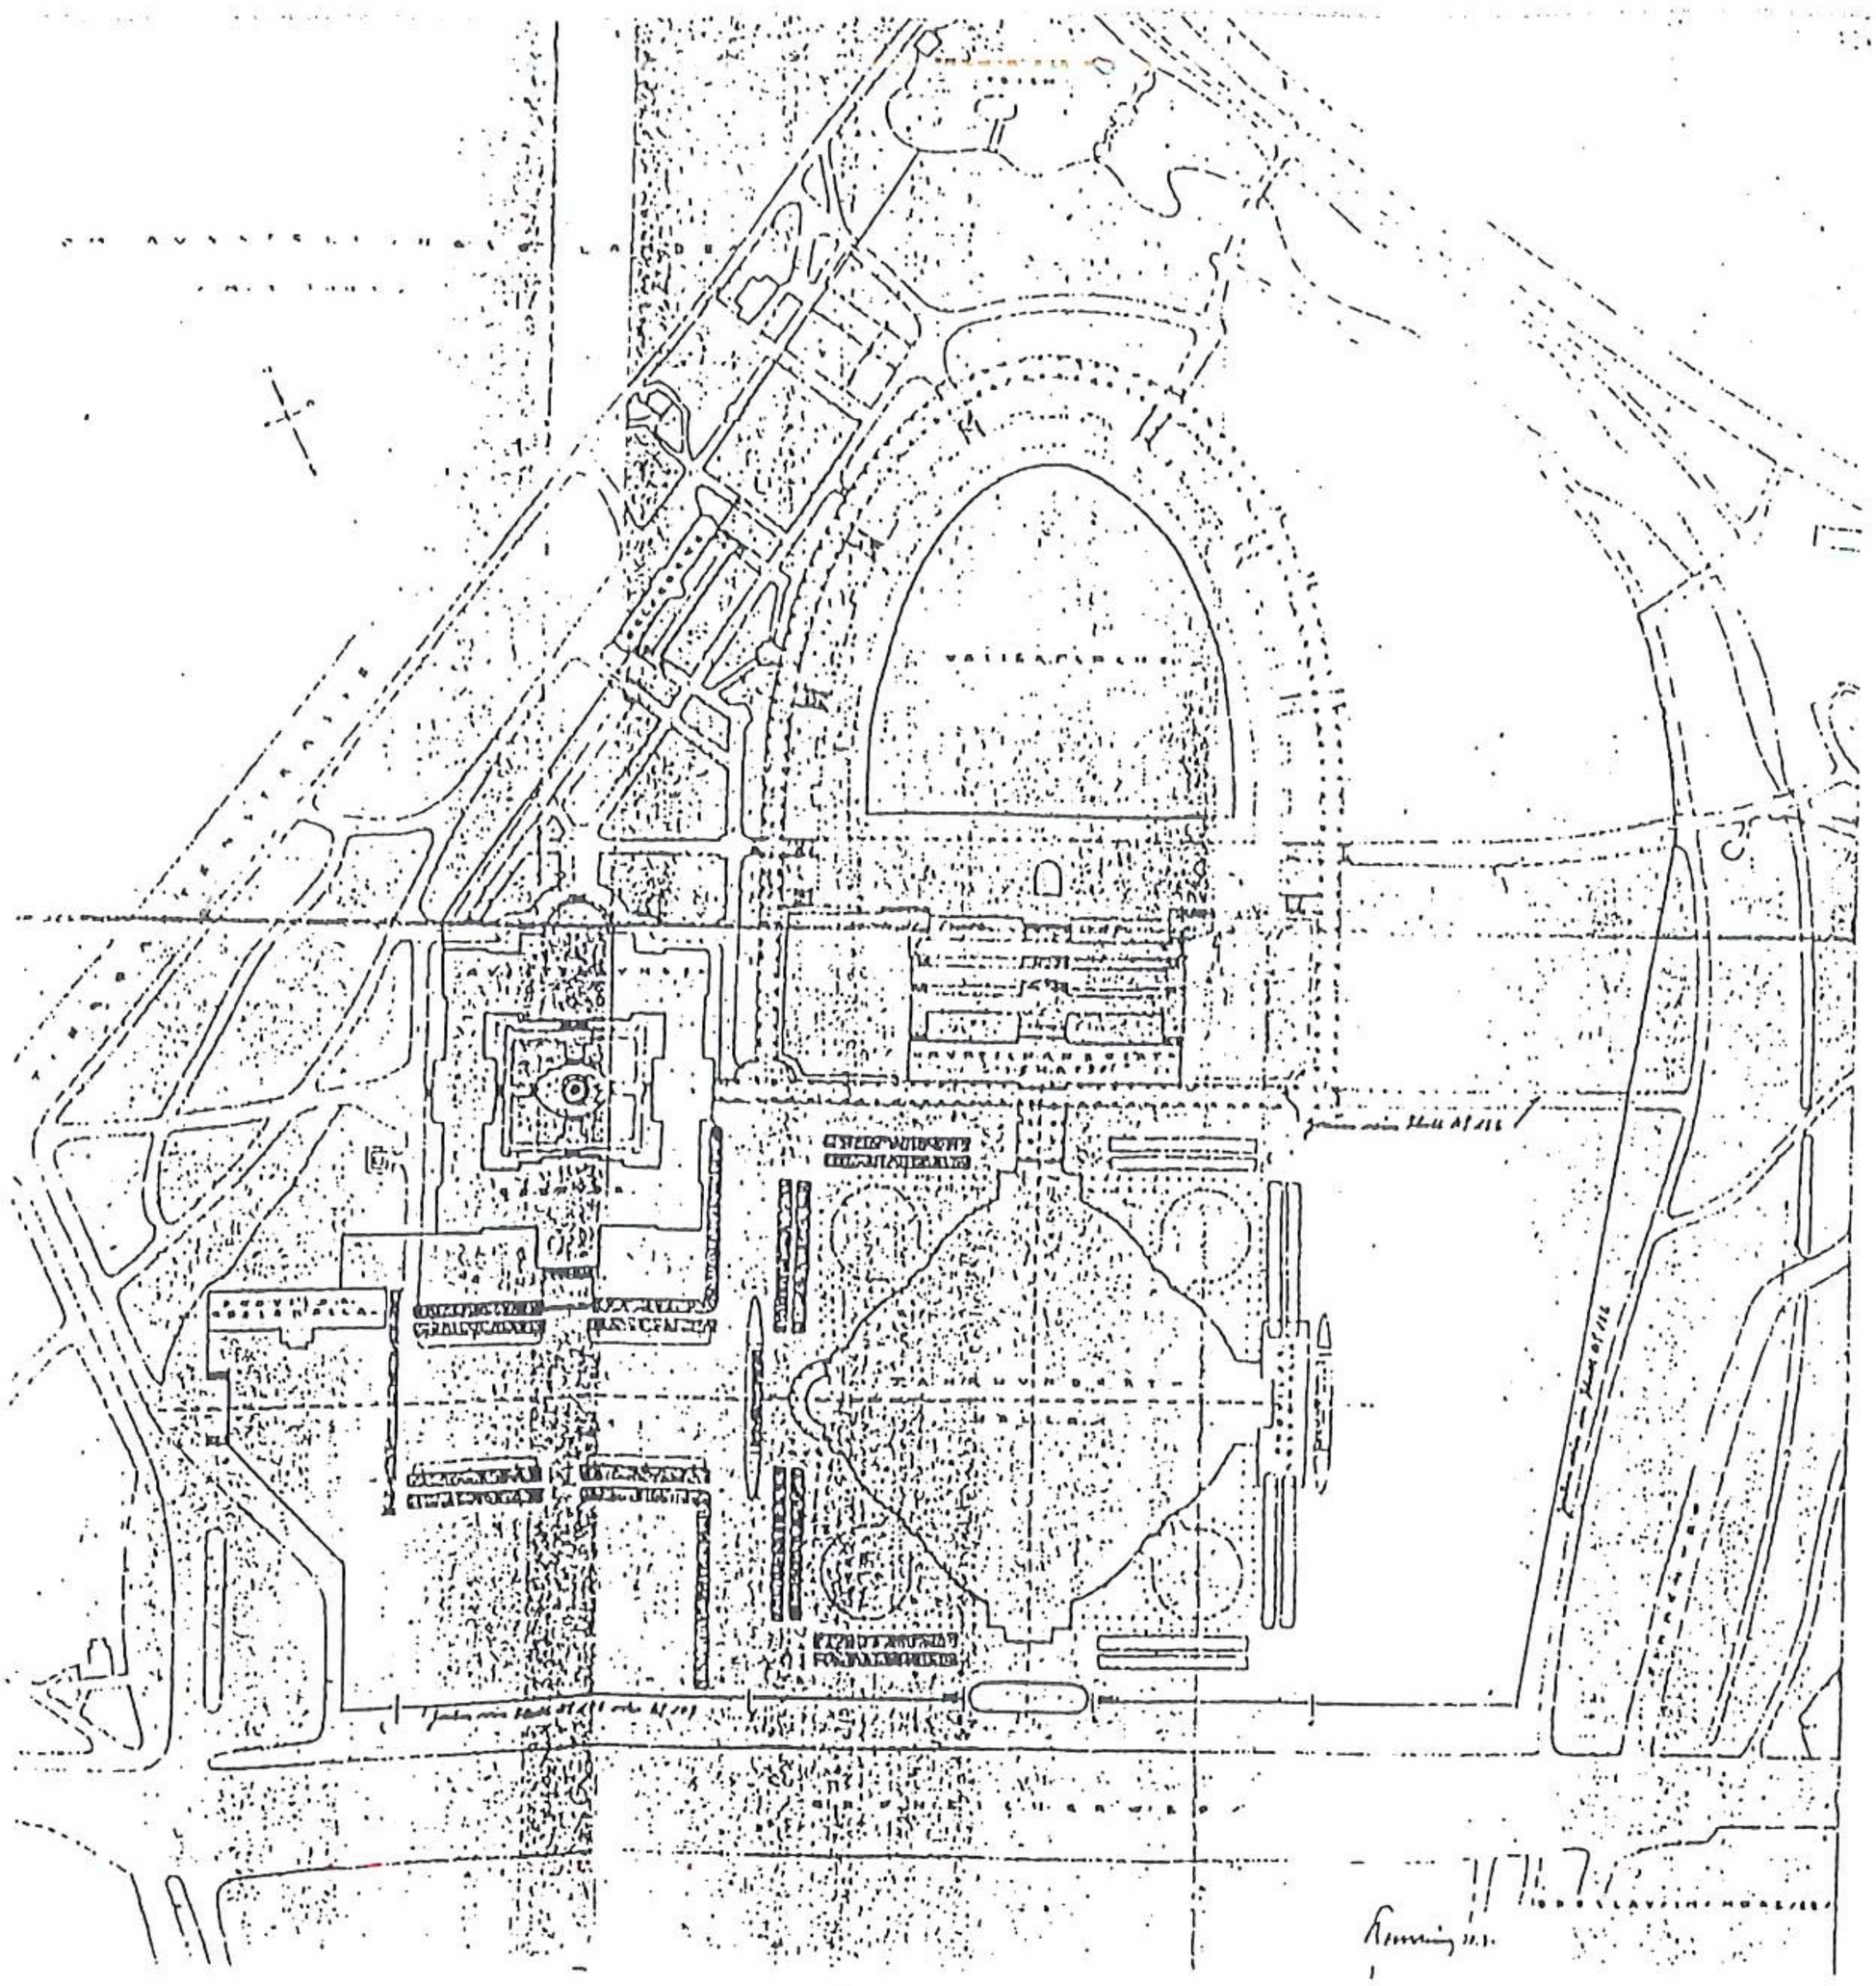

158. Tereny Wystawowe. Projekty rozplanowania przestrzennego od 1914 roku. Plan sytuacyjny, około 1920 r., APW. AmW, sygn: 35361

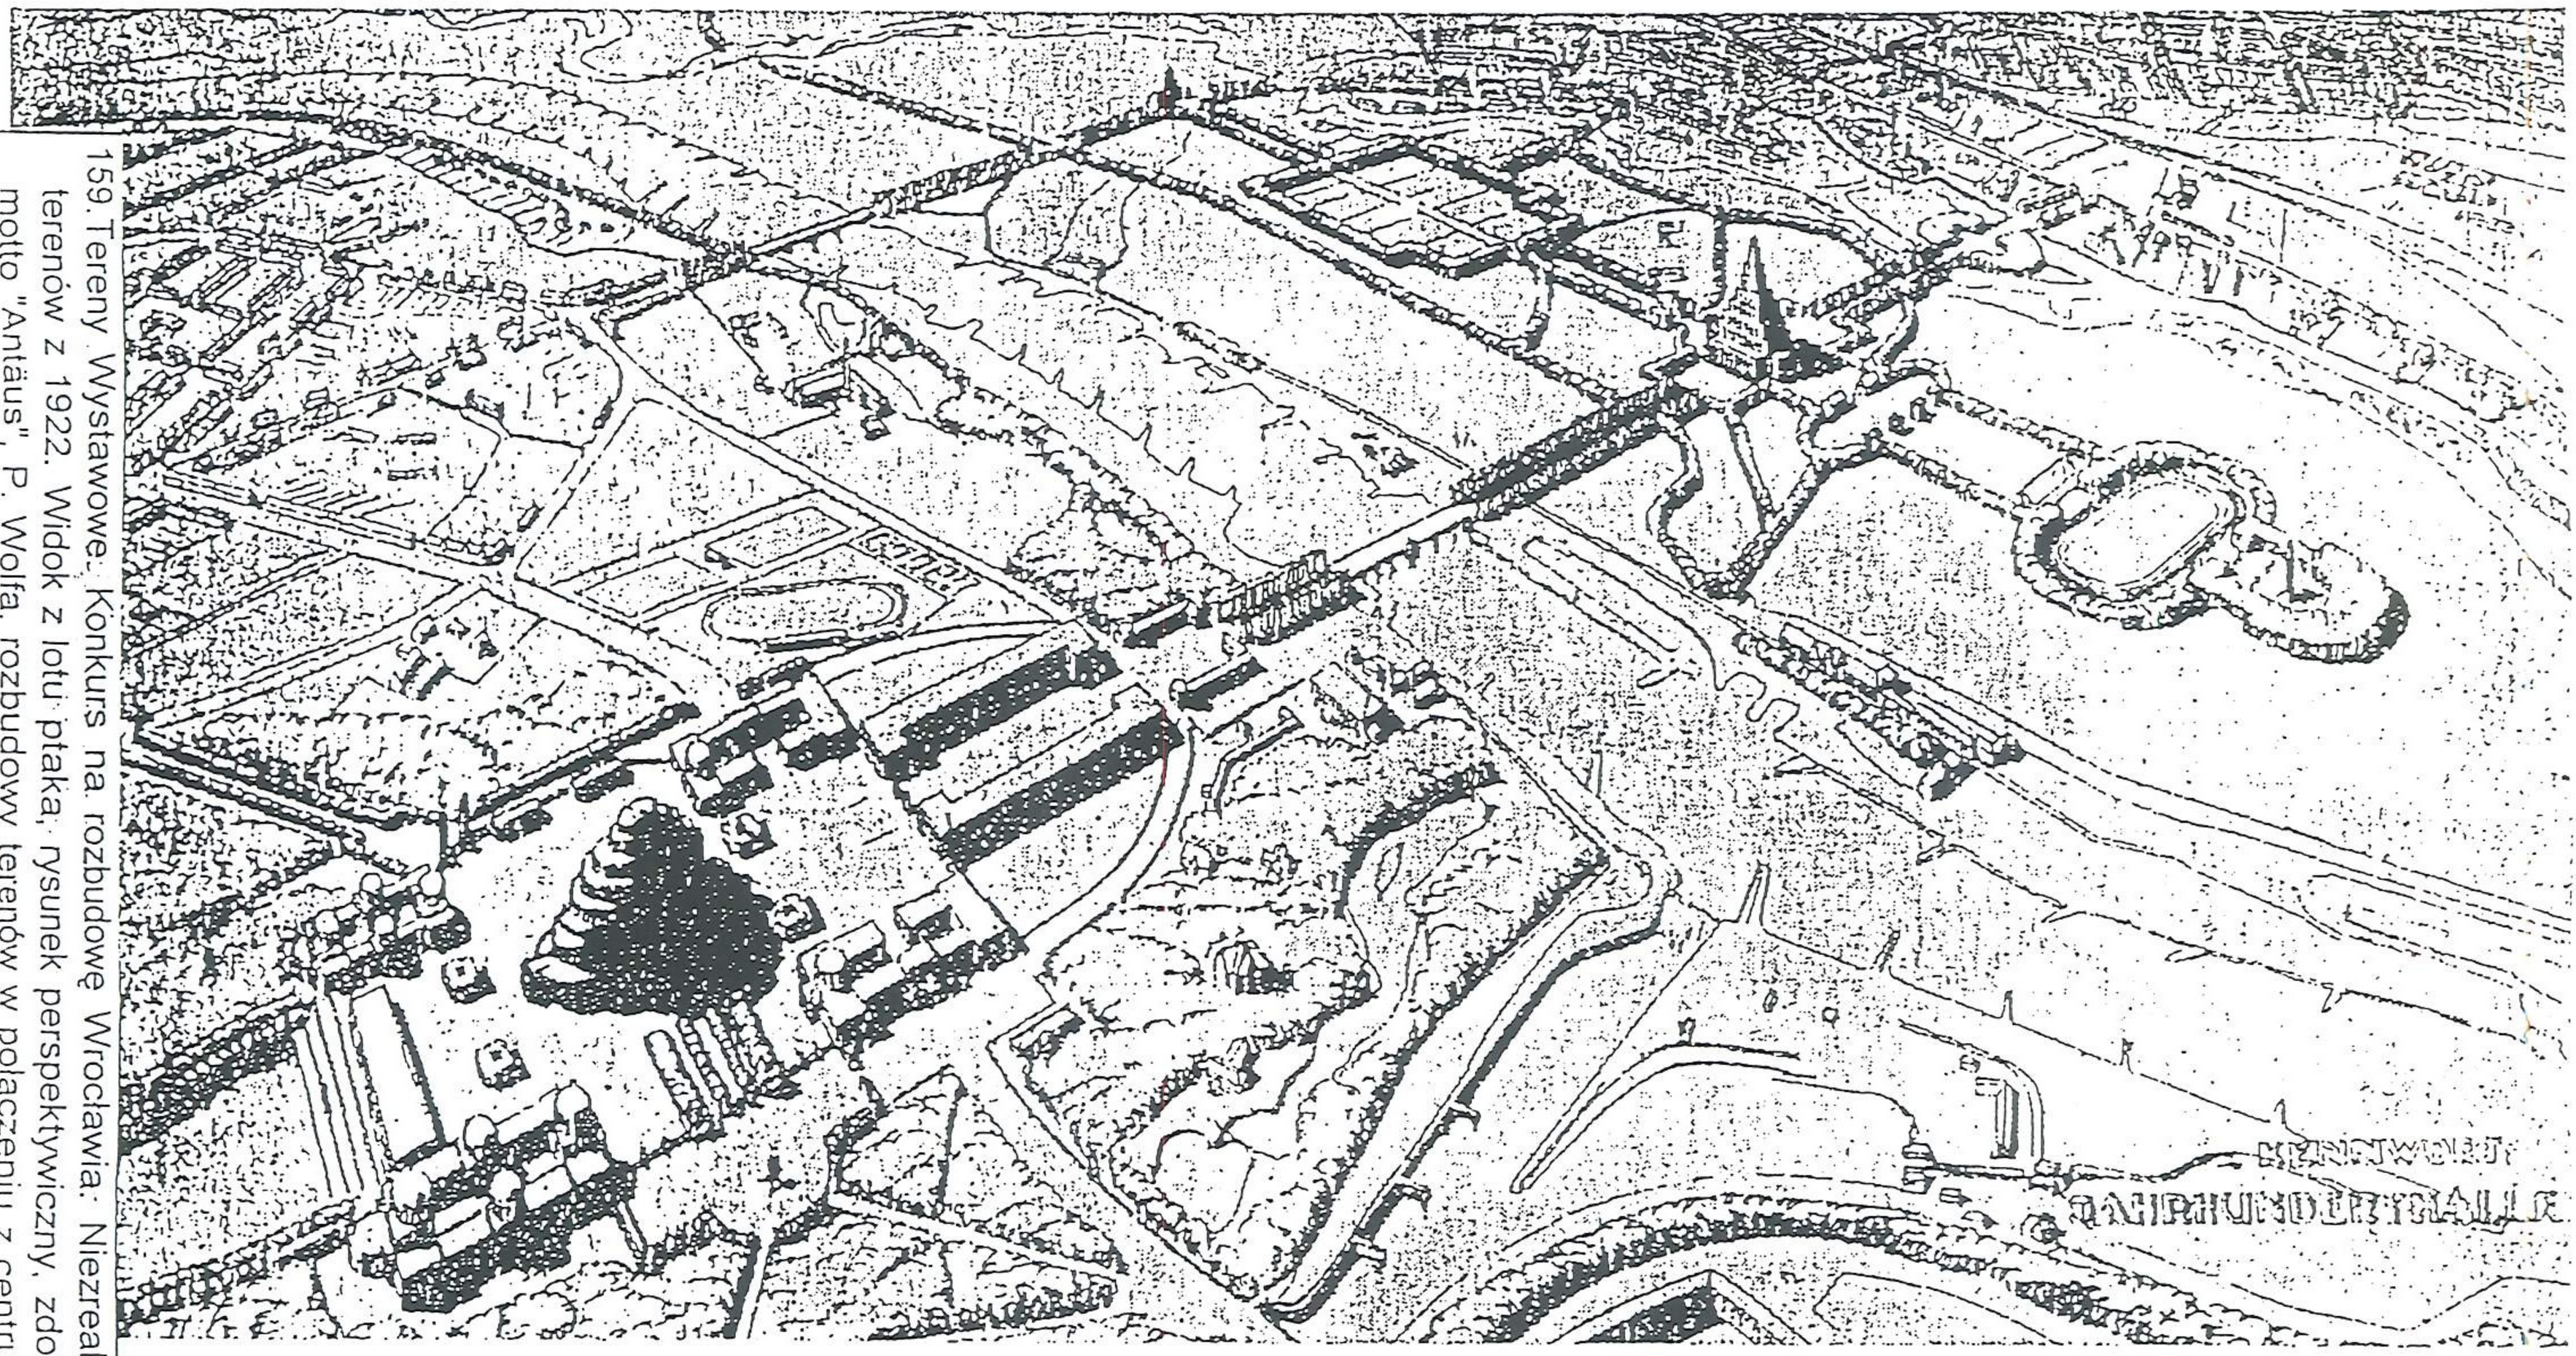

Abb. 22. Messeforum bei der Jahrhunderthalle
in Verbindung mit einem Sportturm in der Ohleniederung. Kennwort: „Antäus".
Verfasser: Paul Wolf, Hannover. Mitarbeiter: Otto Meffert, Hannover.

159. Tereny Wystawowe. Konkurs na rozbudowę Wrocławia. Niezrealizowane projek
terenów z 1922. Widok z lotu ptaka, rysunek perspektywiczny, zdobywcy I nagroc
motto "Antäus", P. Wolfa, rozbudowy terenów w połączeniu z centrum sportowym p
południowej stronie Odry, z 1921 r., "Der Städtebau", Jg. XIX, 1922, H. 3/4 s. 24

160. Tereny Wystawowe. Projekty rozplanowania przestrzennego od 1914 roku. Projekt ogrodzenia terenów wystawowych, w skali 1:50, podpisany przez M. Berga i R. Konwiarza, z lutego 1922 r., APW. AmW, sygn. 35361

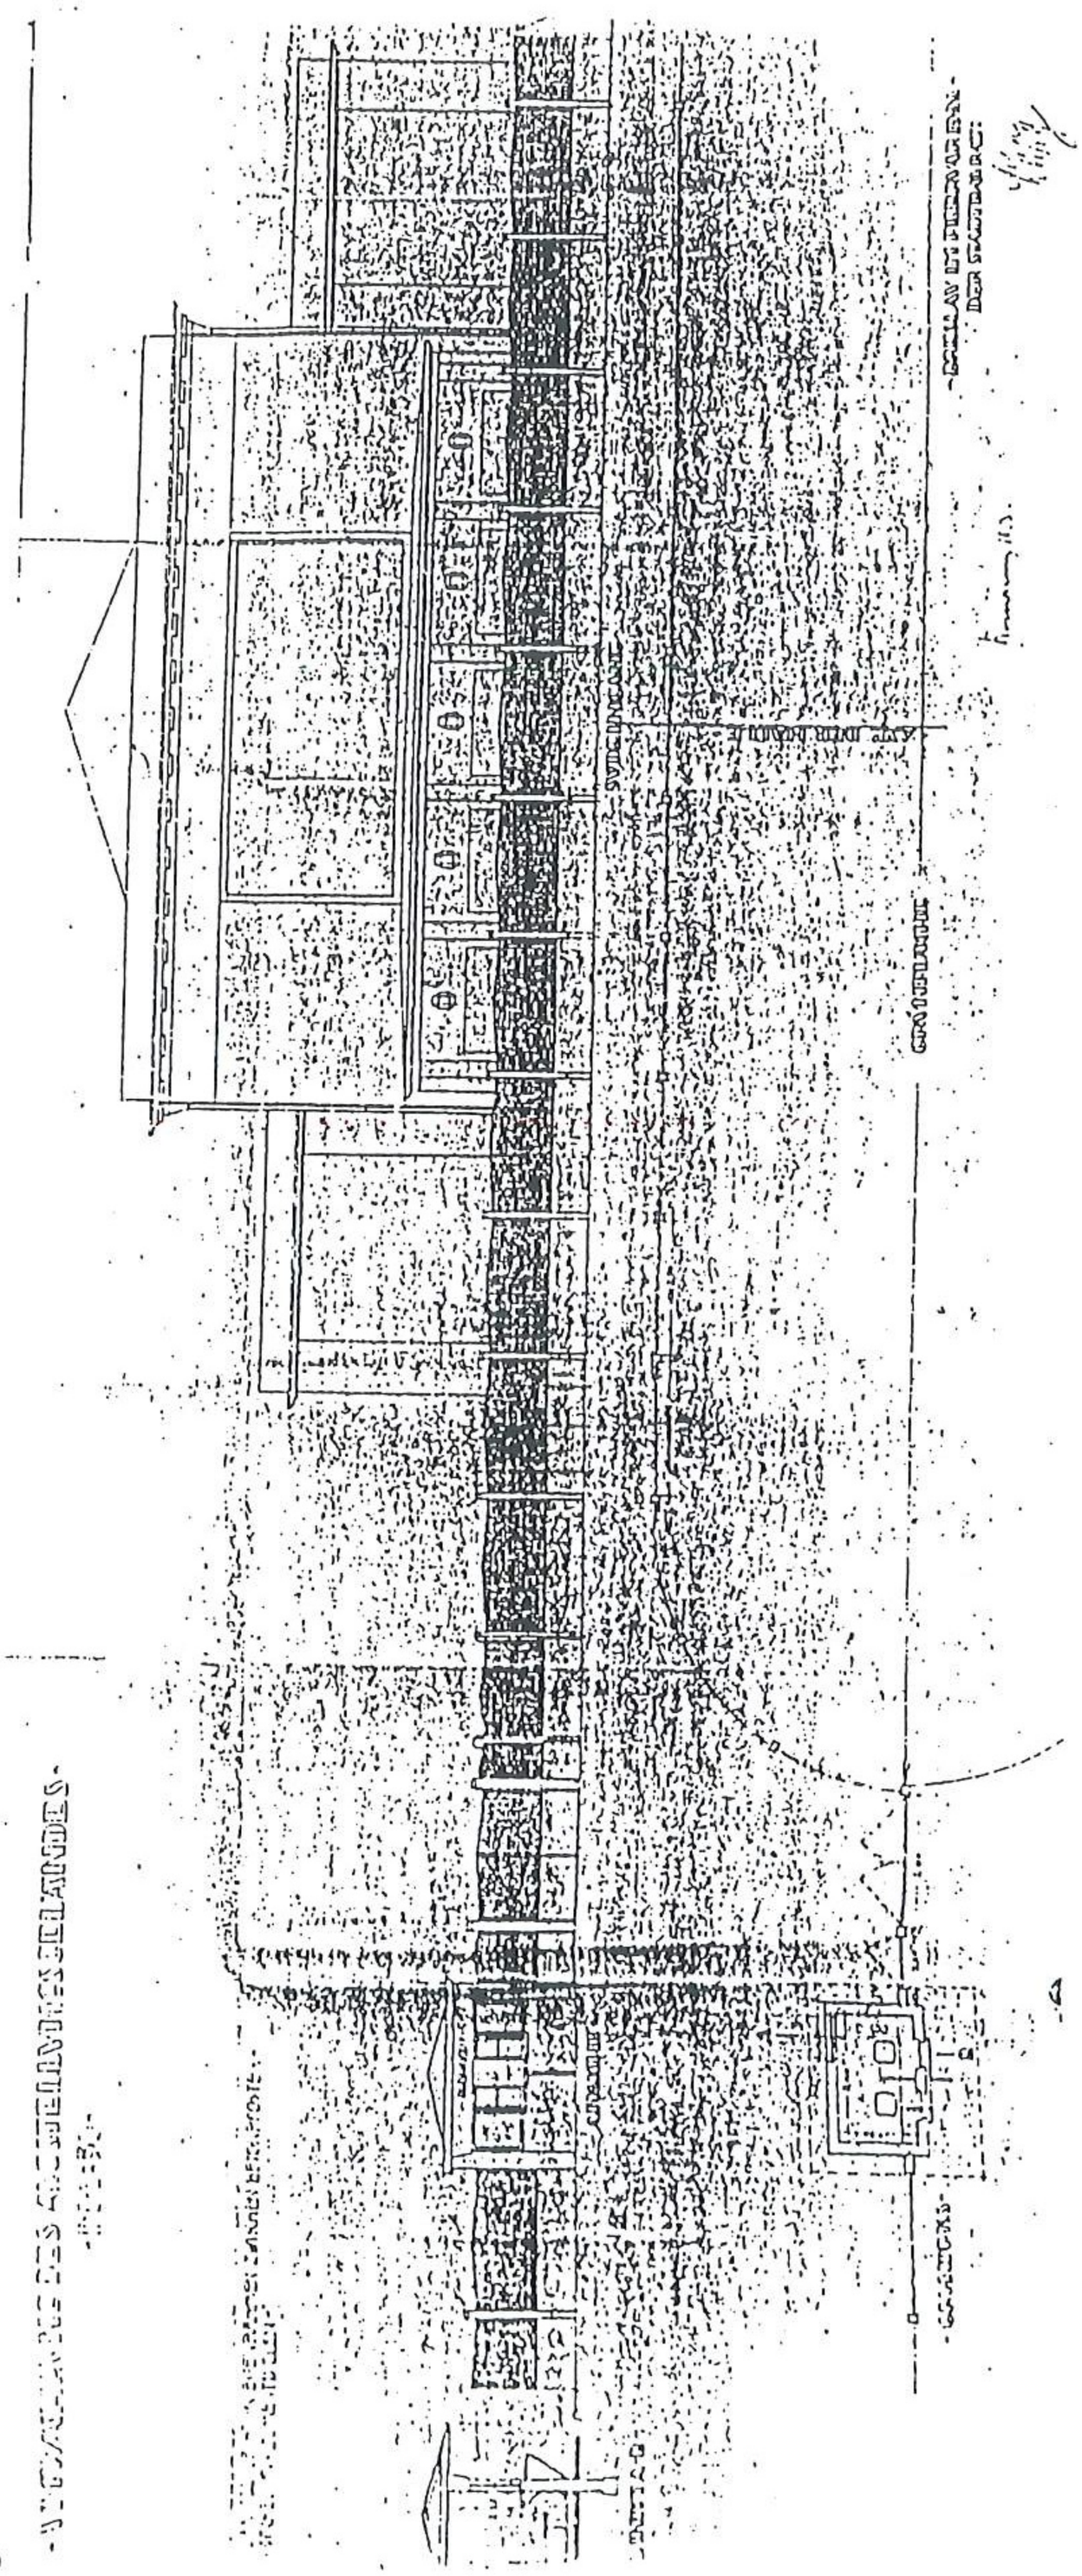

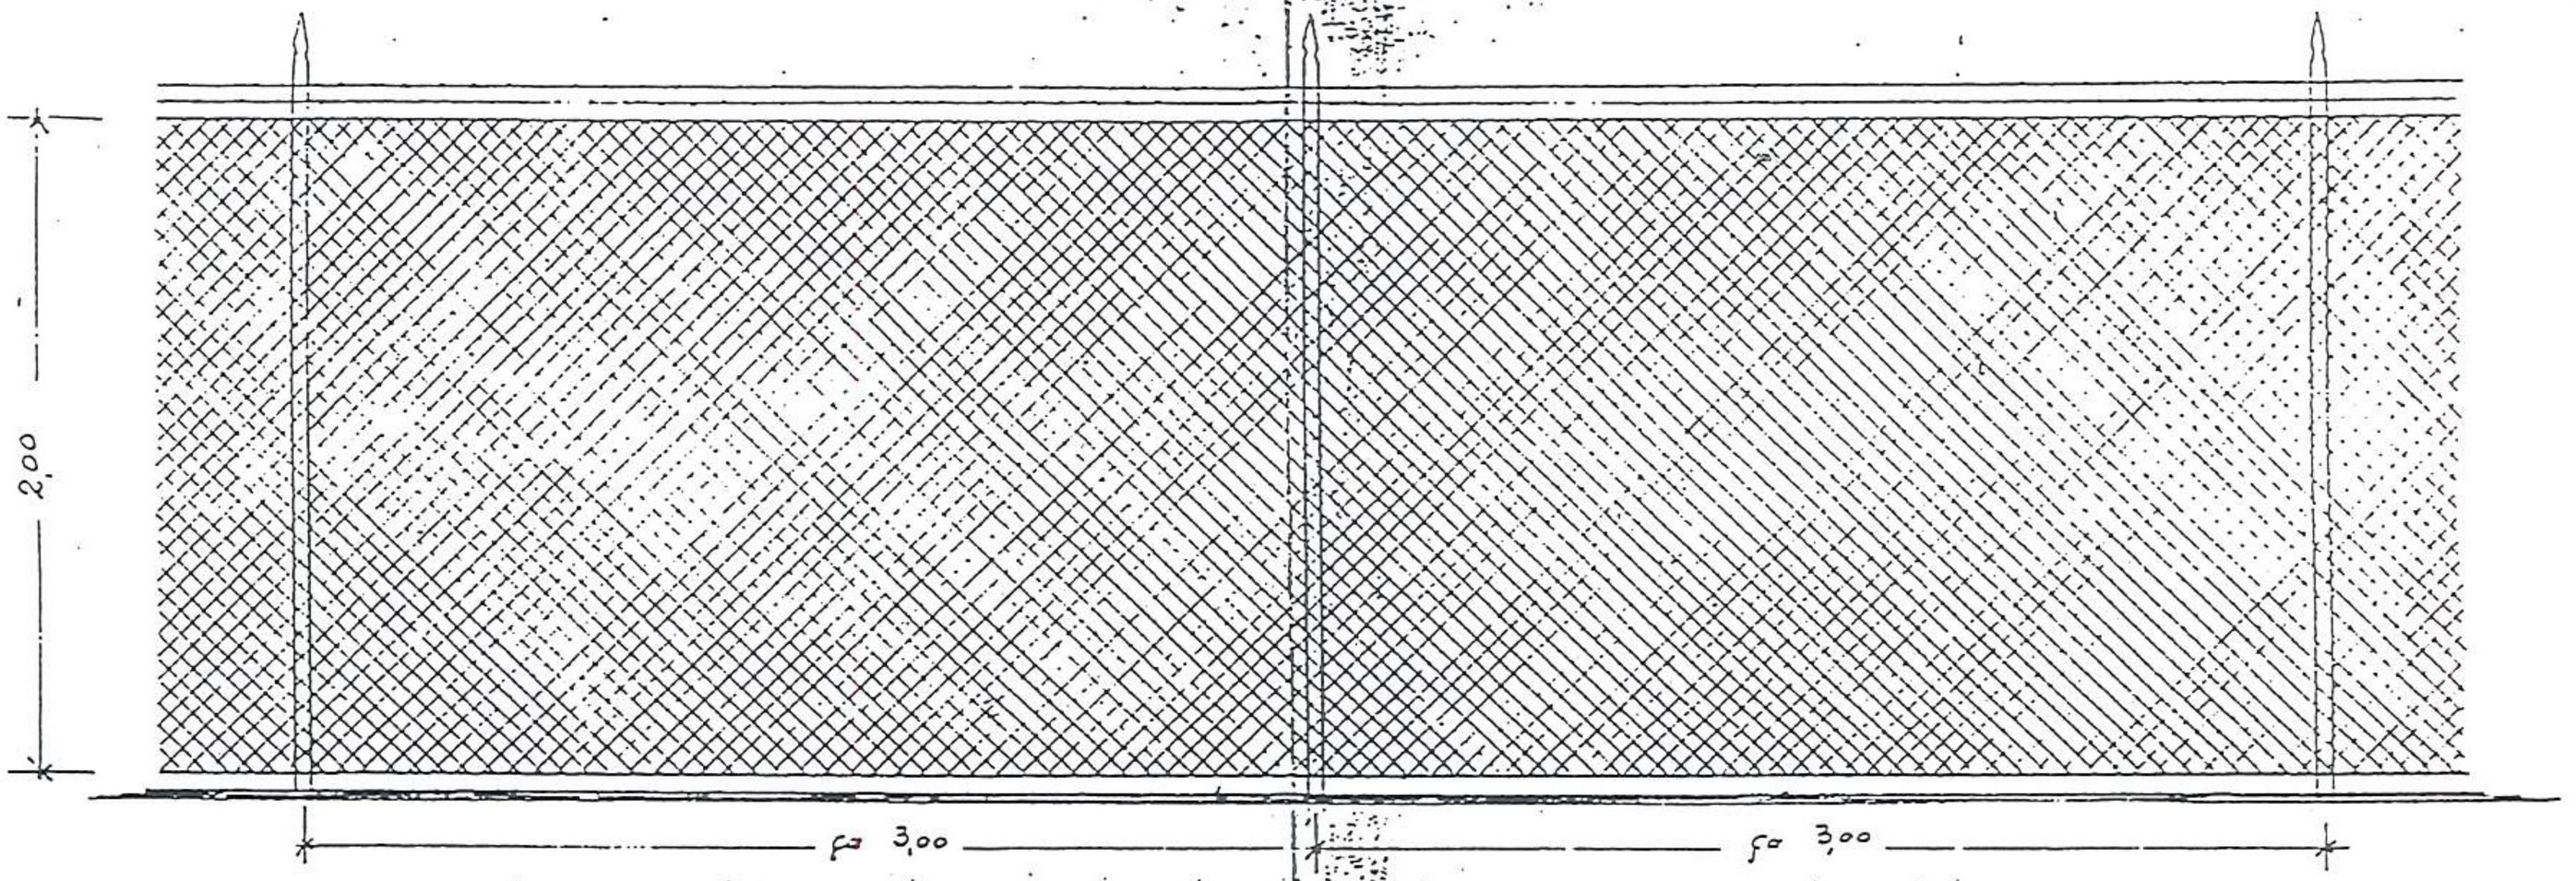

M. 1:20.

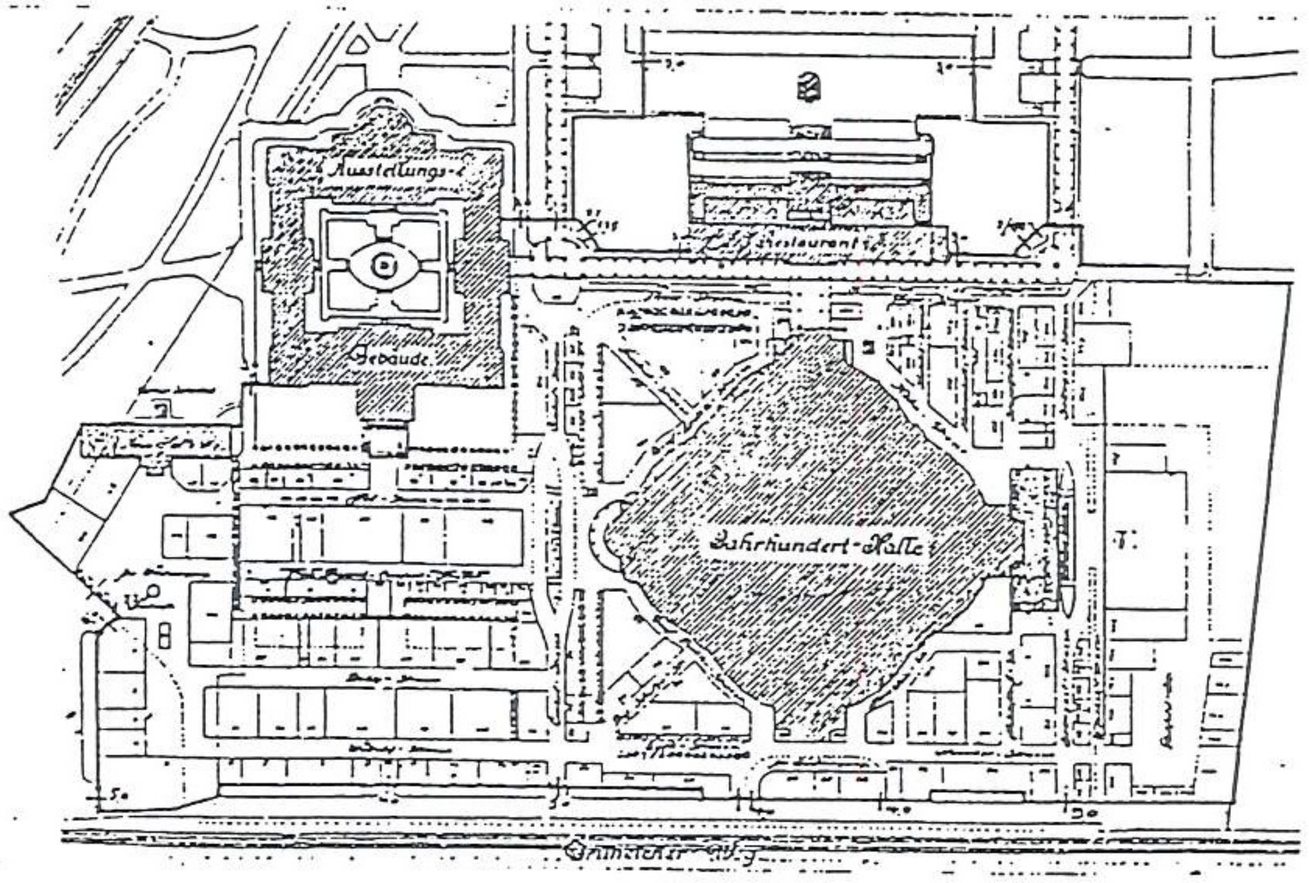

Lageplan.

Drahtzaun

auf dem Ausstellungsgelände.

Breslau, im Mai 1923.

Breslauer Messe-Aktiengesellschaft
Der Vorstand:

Lemuth.
Magistratsbaurat.

P. 837. 23

P. I 908

1923

161. Tereny Wystawowe. Projekty rozplanowania przestrzennego od 1914 roku. Projekt ogrodzenia. Plan sytuacyjny, rys. 2 przęseł, z maja 1923 r., w skali: 1:20, ABMW sygn. H633

H-633

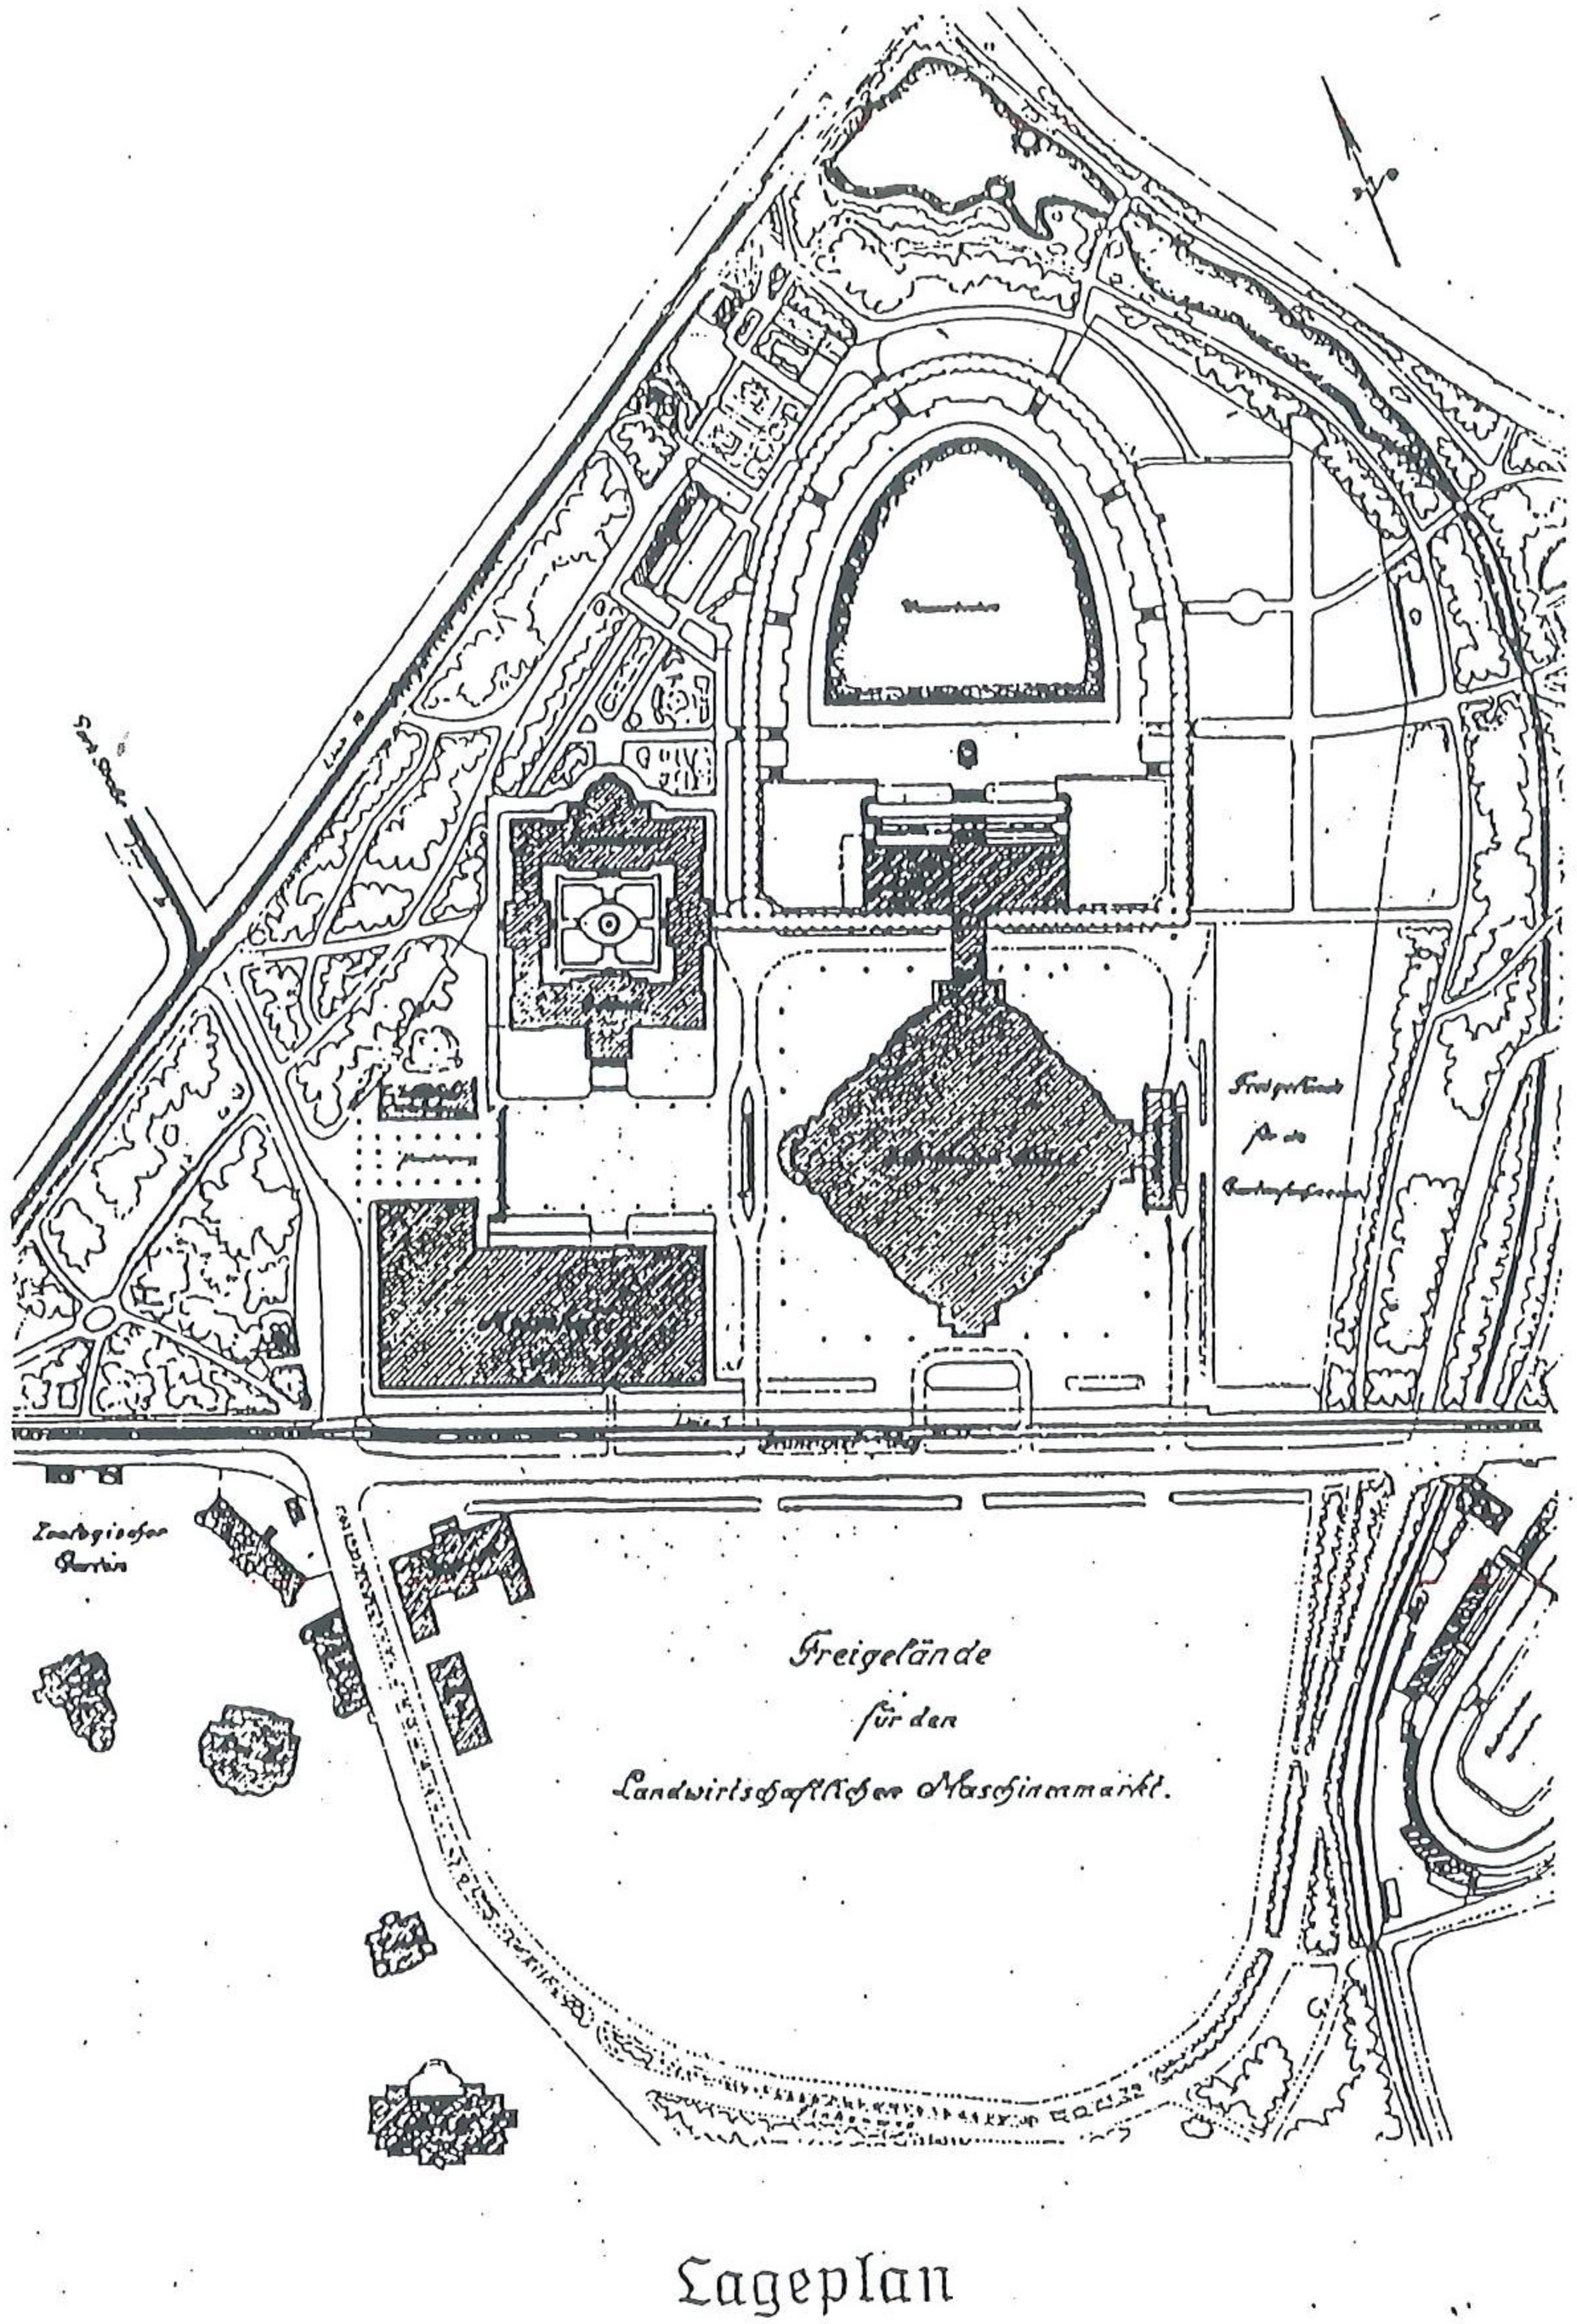

Lageplan

162. Tereny Wystawowe. Projekty rozplanowania przestrzennego od 1914 roku. Plan sytuacyjny terenów po wybudowaniu w 1924 roku nowej hali i dziedzińca targowego, z 1924 r., "Schlesische Monatshefte" Jg.2, 1925, s.168

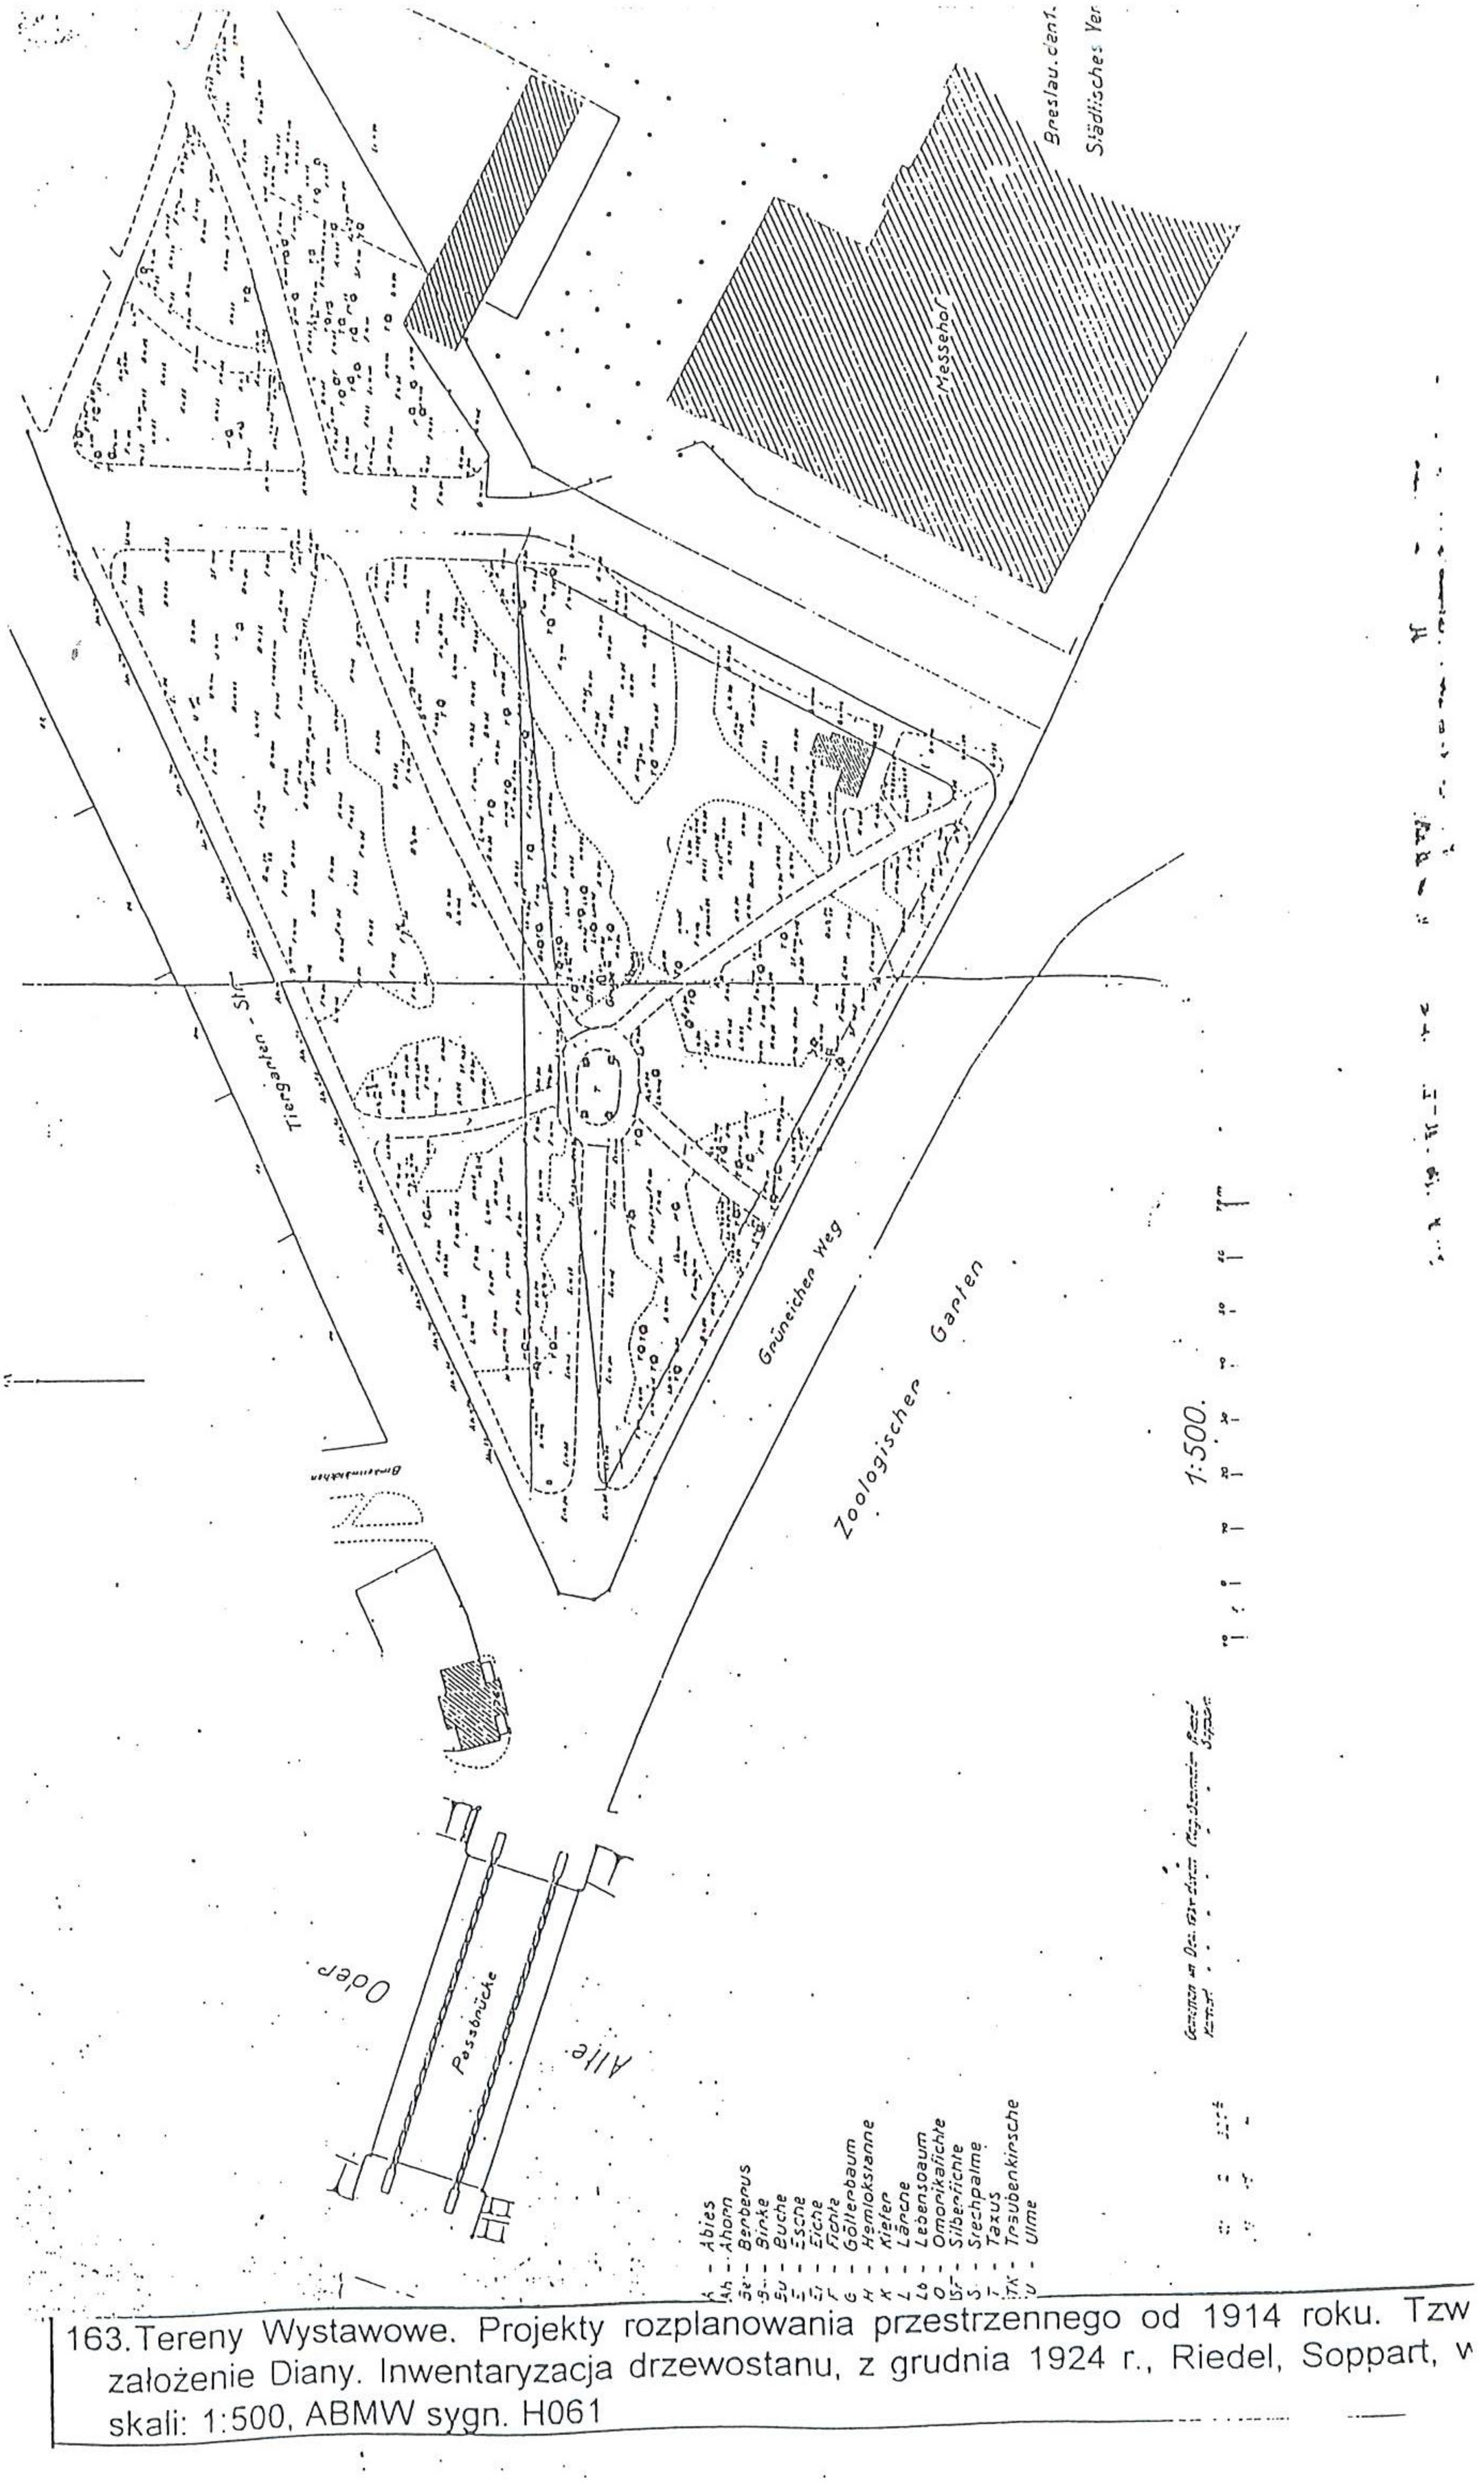

163. Tereny Wystawowe. Projekty rozplanowania przestrzennego od 1914 roku. Tzw założenie Diany. Inwentaryzacja drzewostanu, z grudnia 1924 r., Riedel, Soppart, w skali: 1:500, ABMW sygn. H061

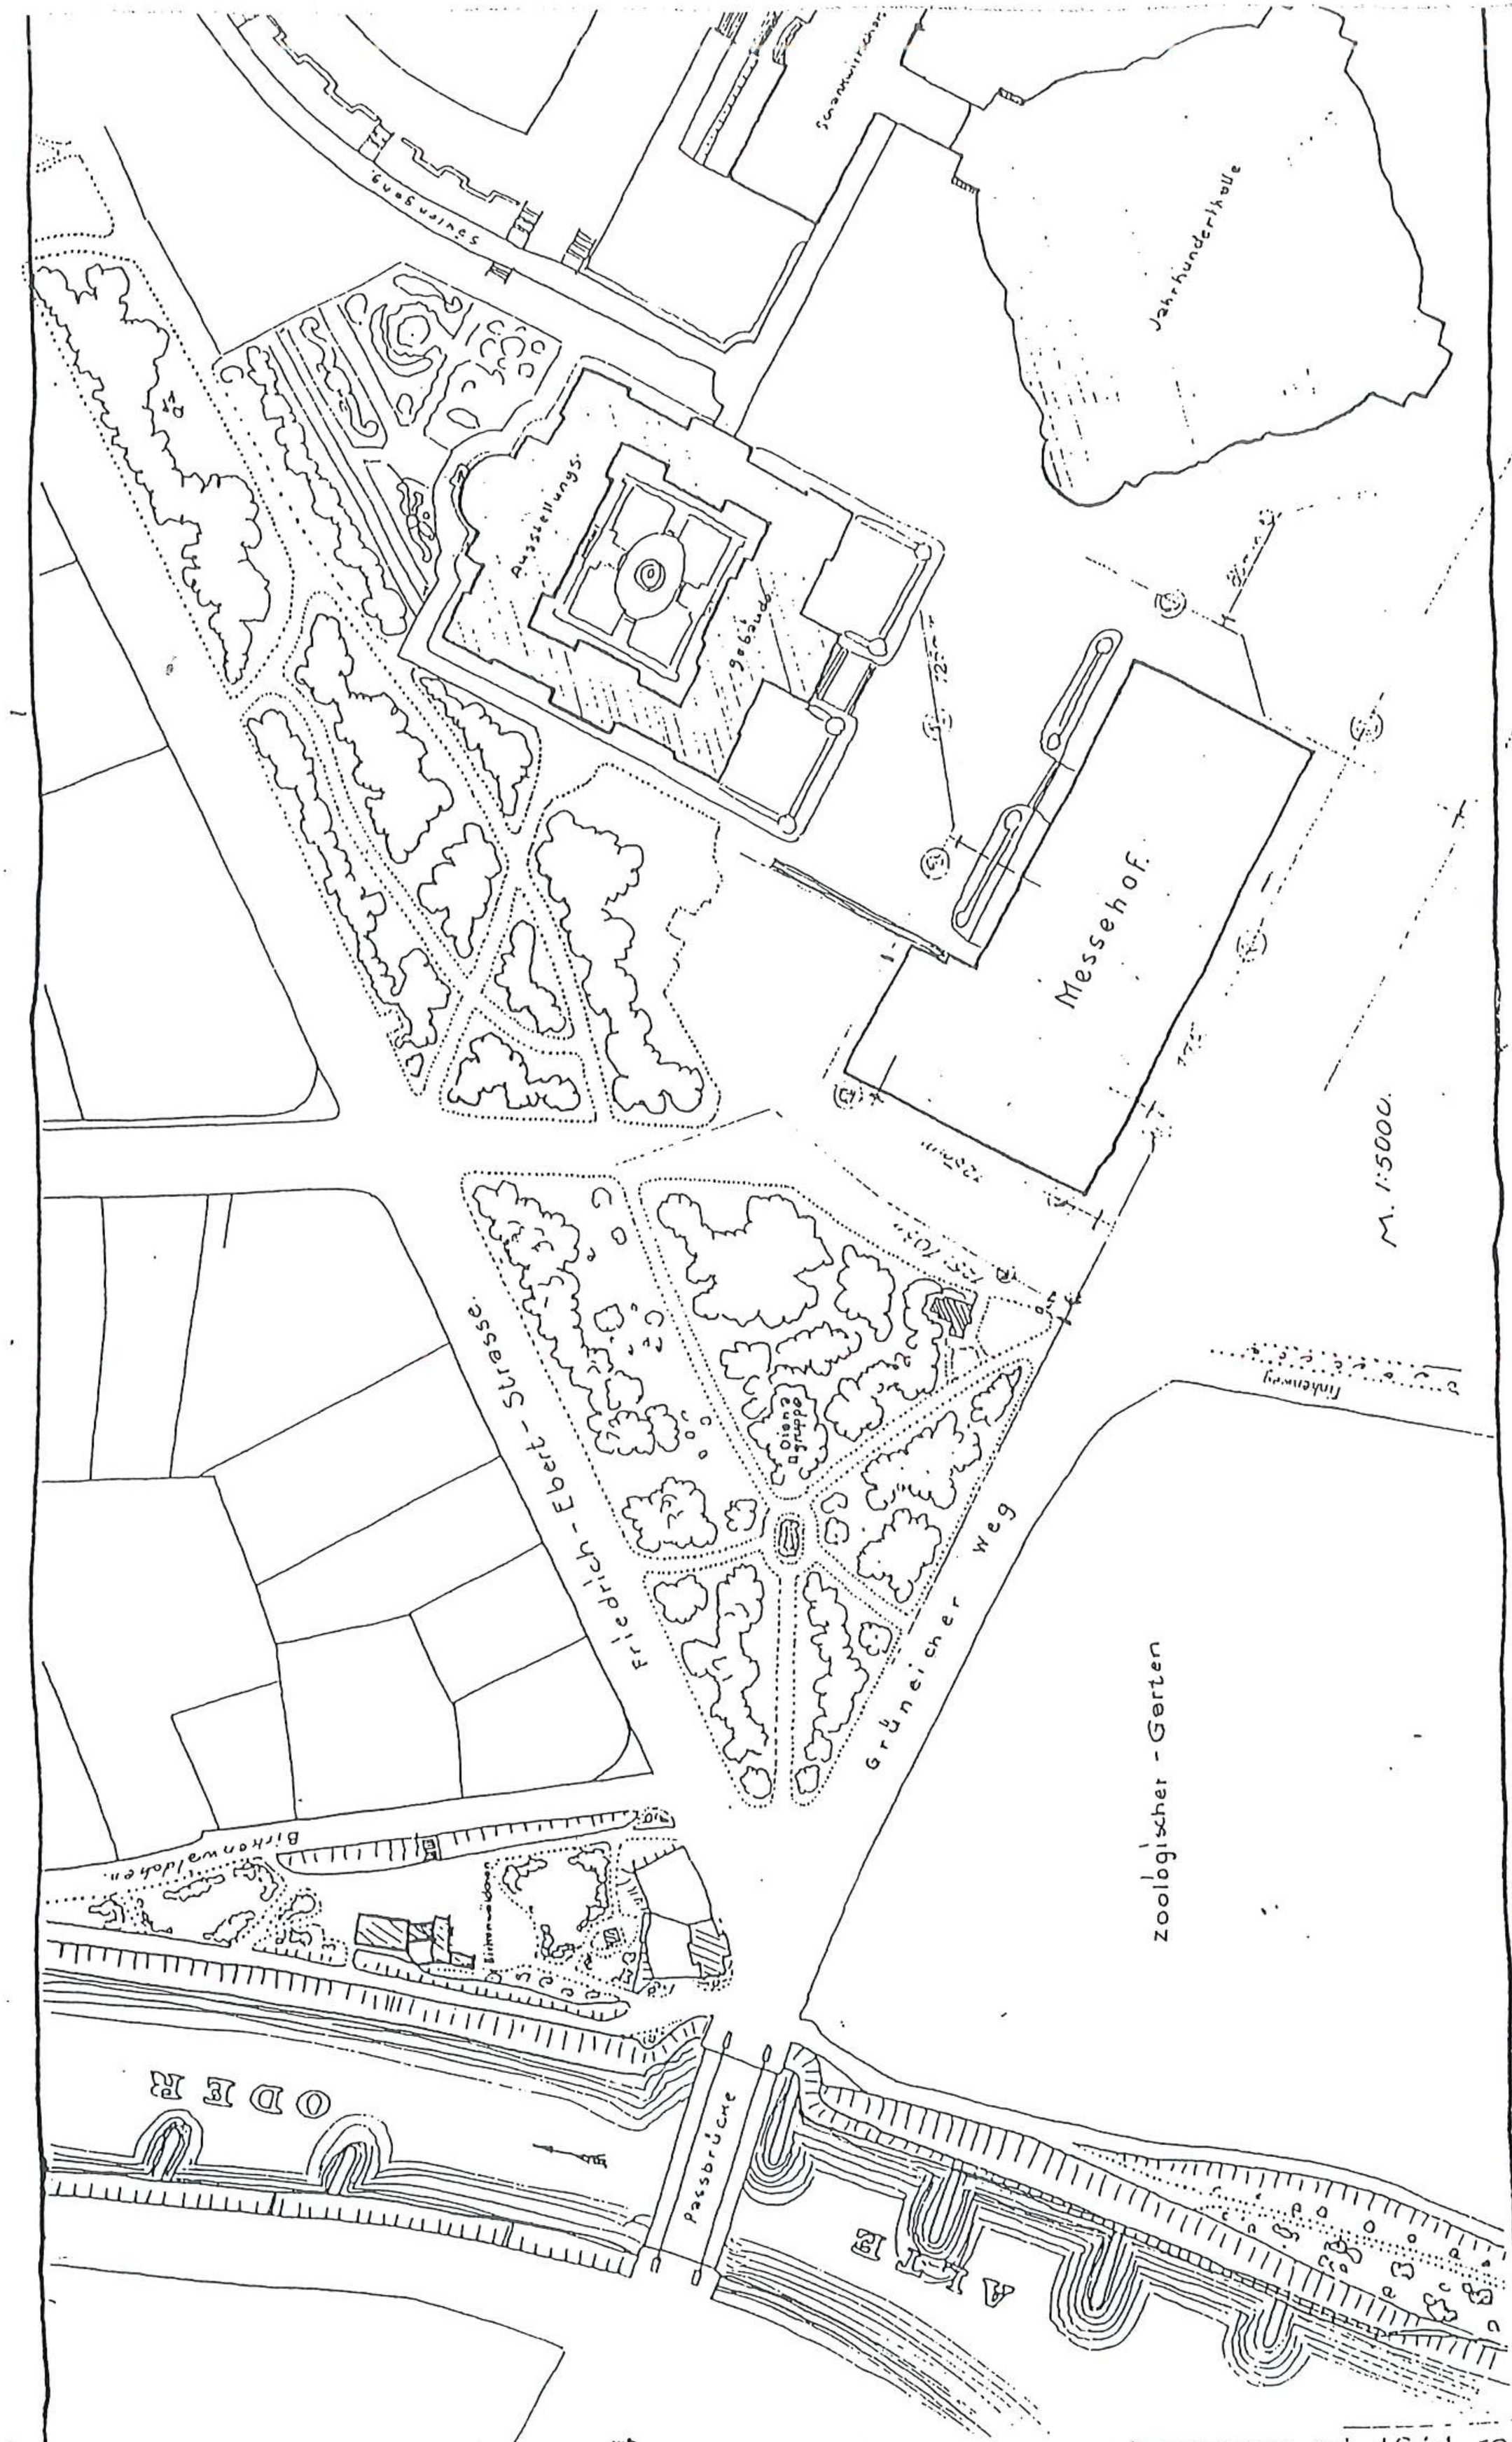

164 Tereny Wystawowe. Projekty rozplanowania przestrzennego od 1914 roku. sytuacyjny, około 1924 r., w skali: 1:5000, ABMW sygn. H454

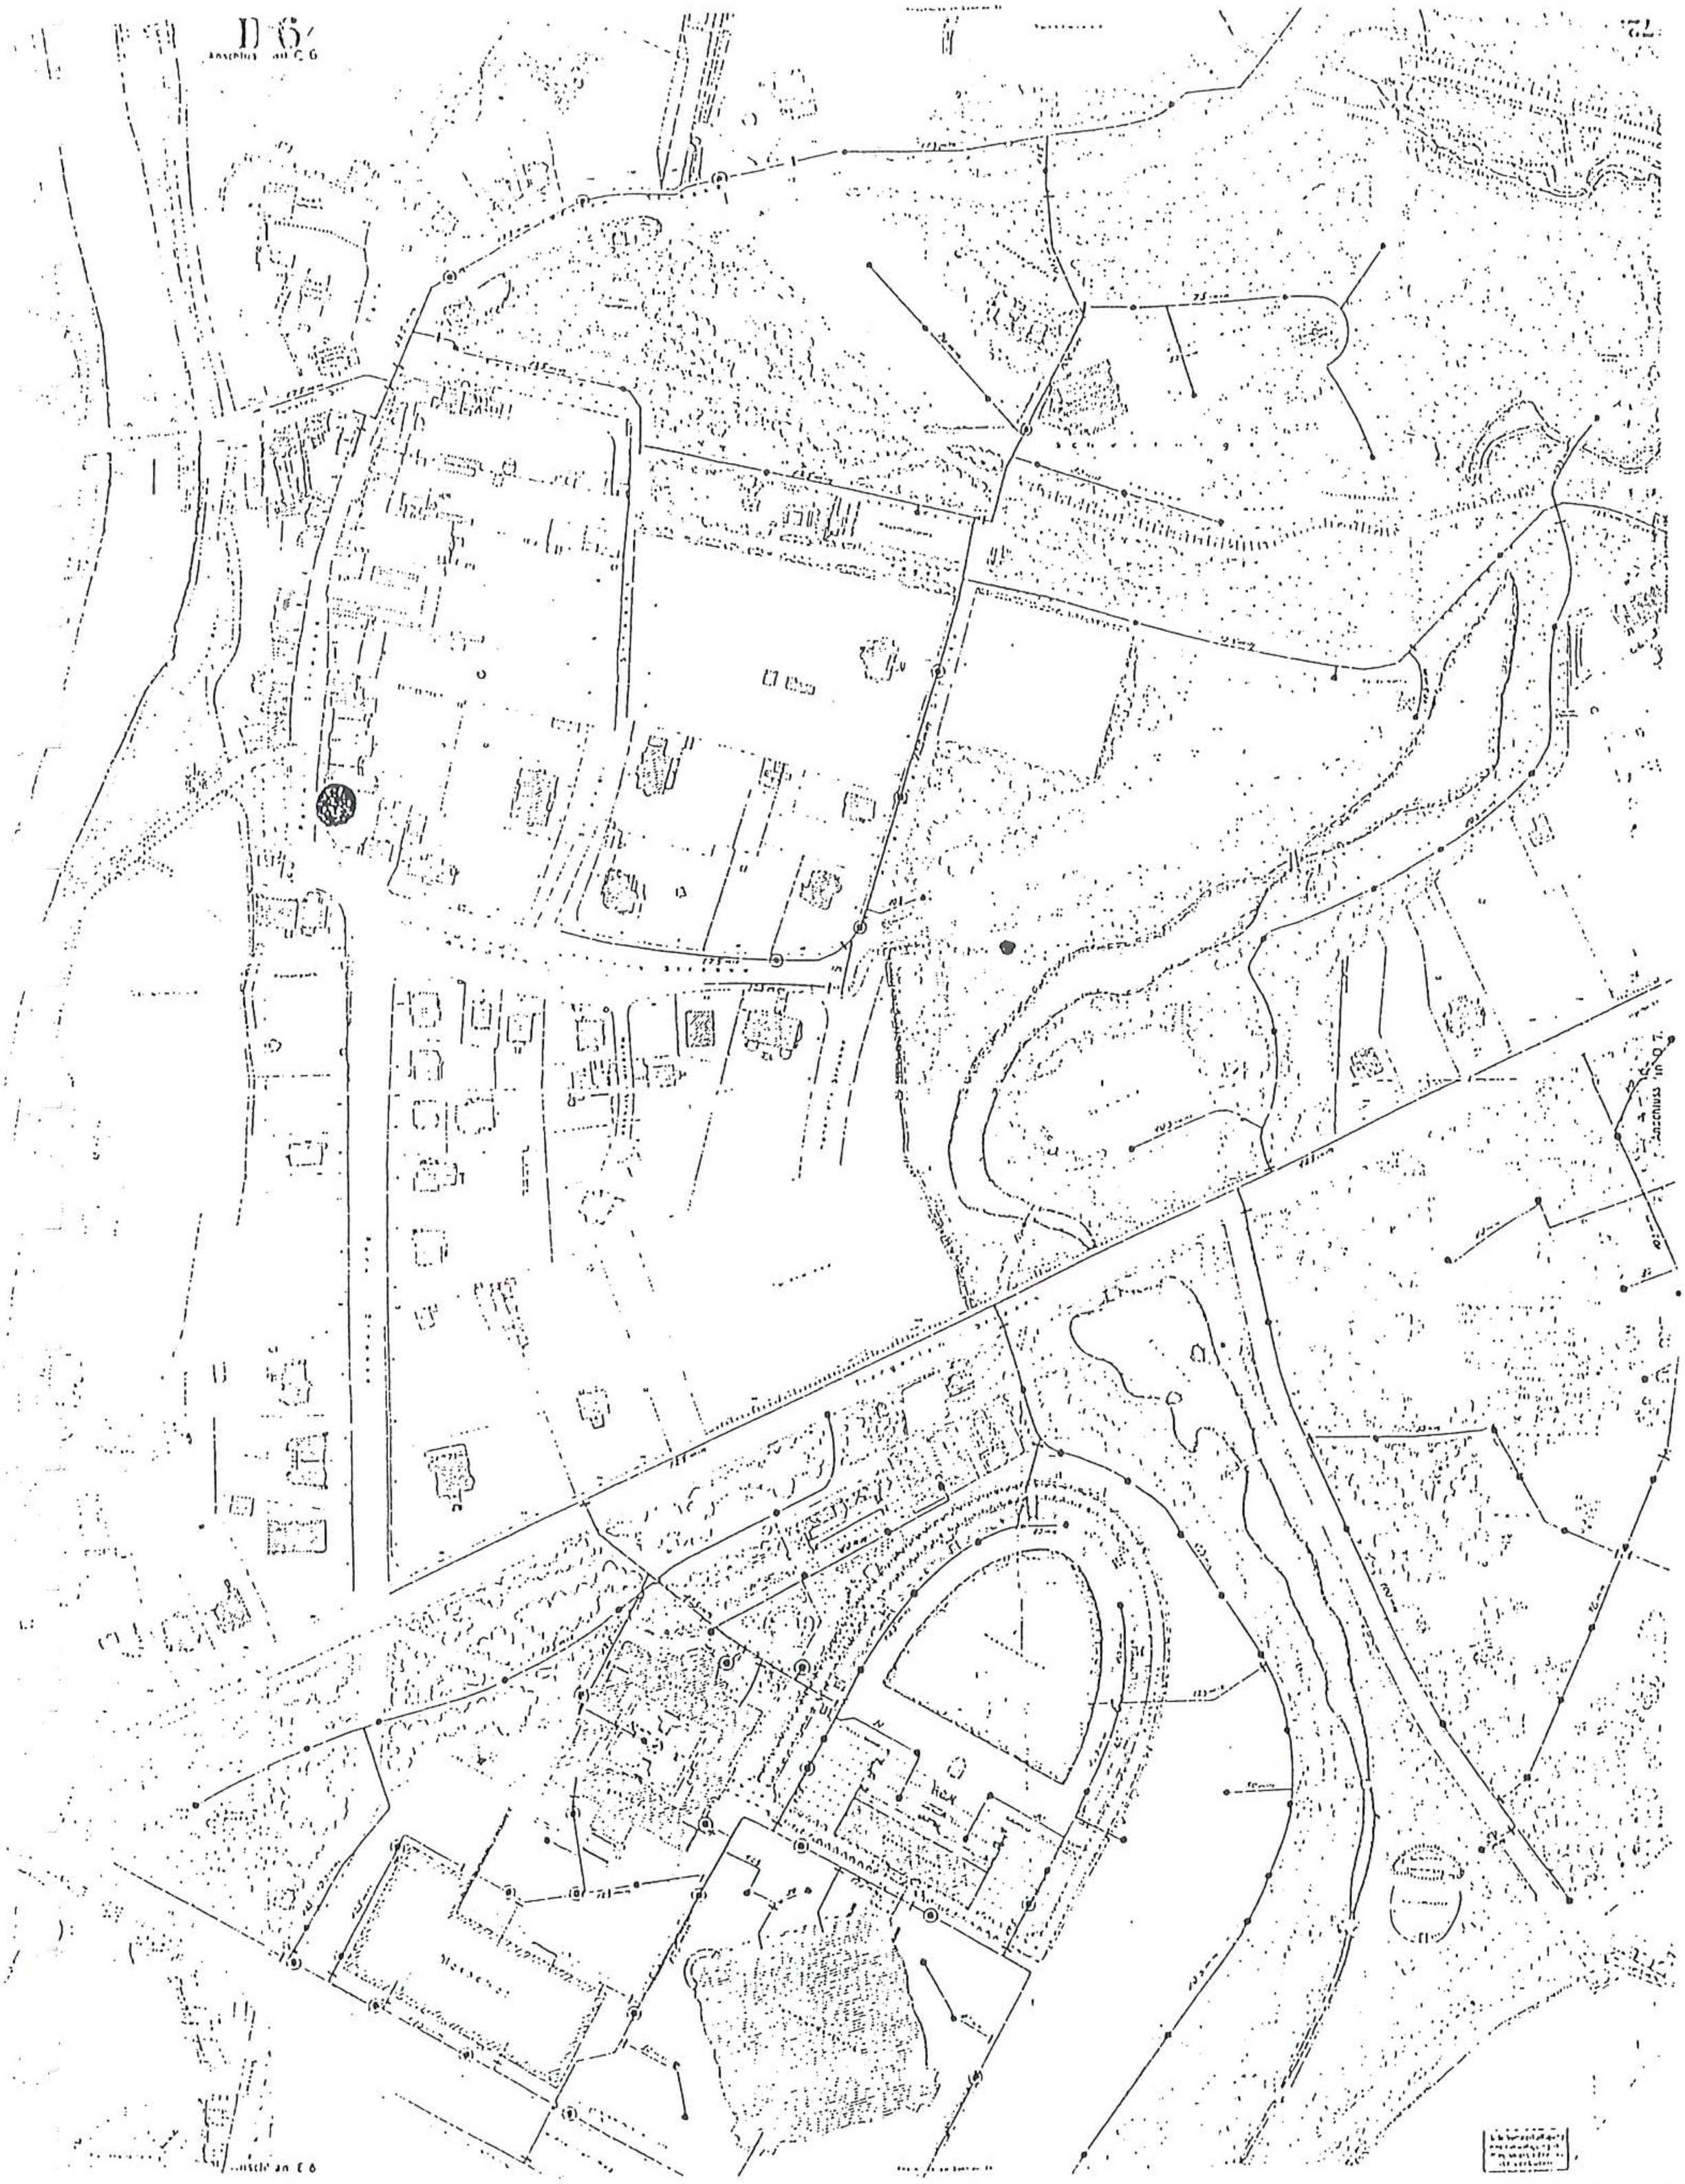

165. Tereny Wystawowe. Projekty rozplanowania przestrzennego od 1914 roku. Układ kanalizacji terenów wystawowych, 1925 r., w skali: 1:2000, ABMW sygn. H060

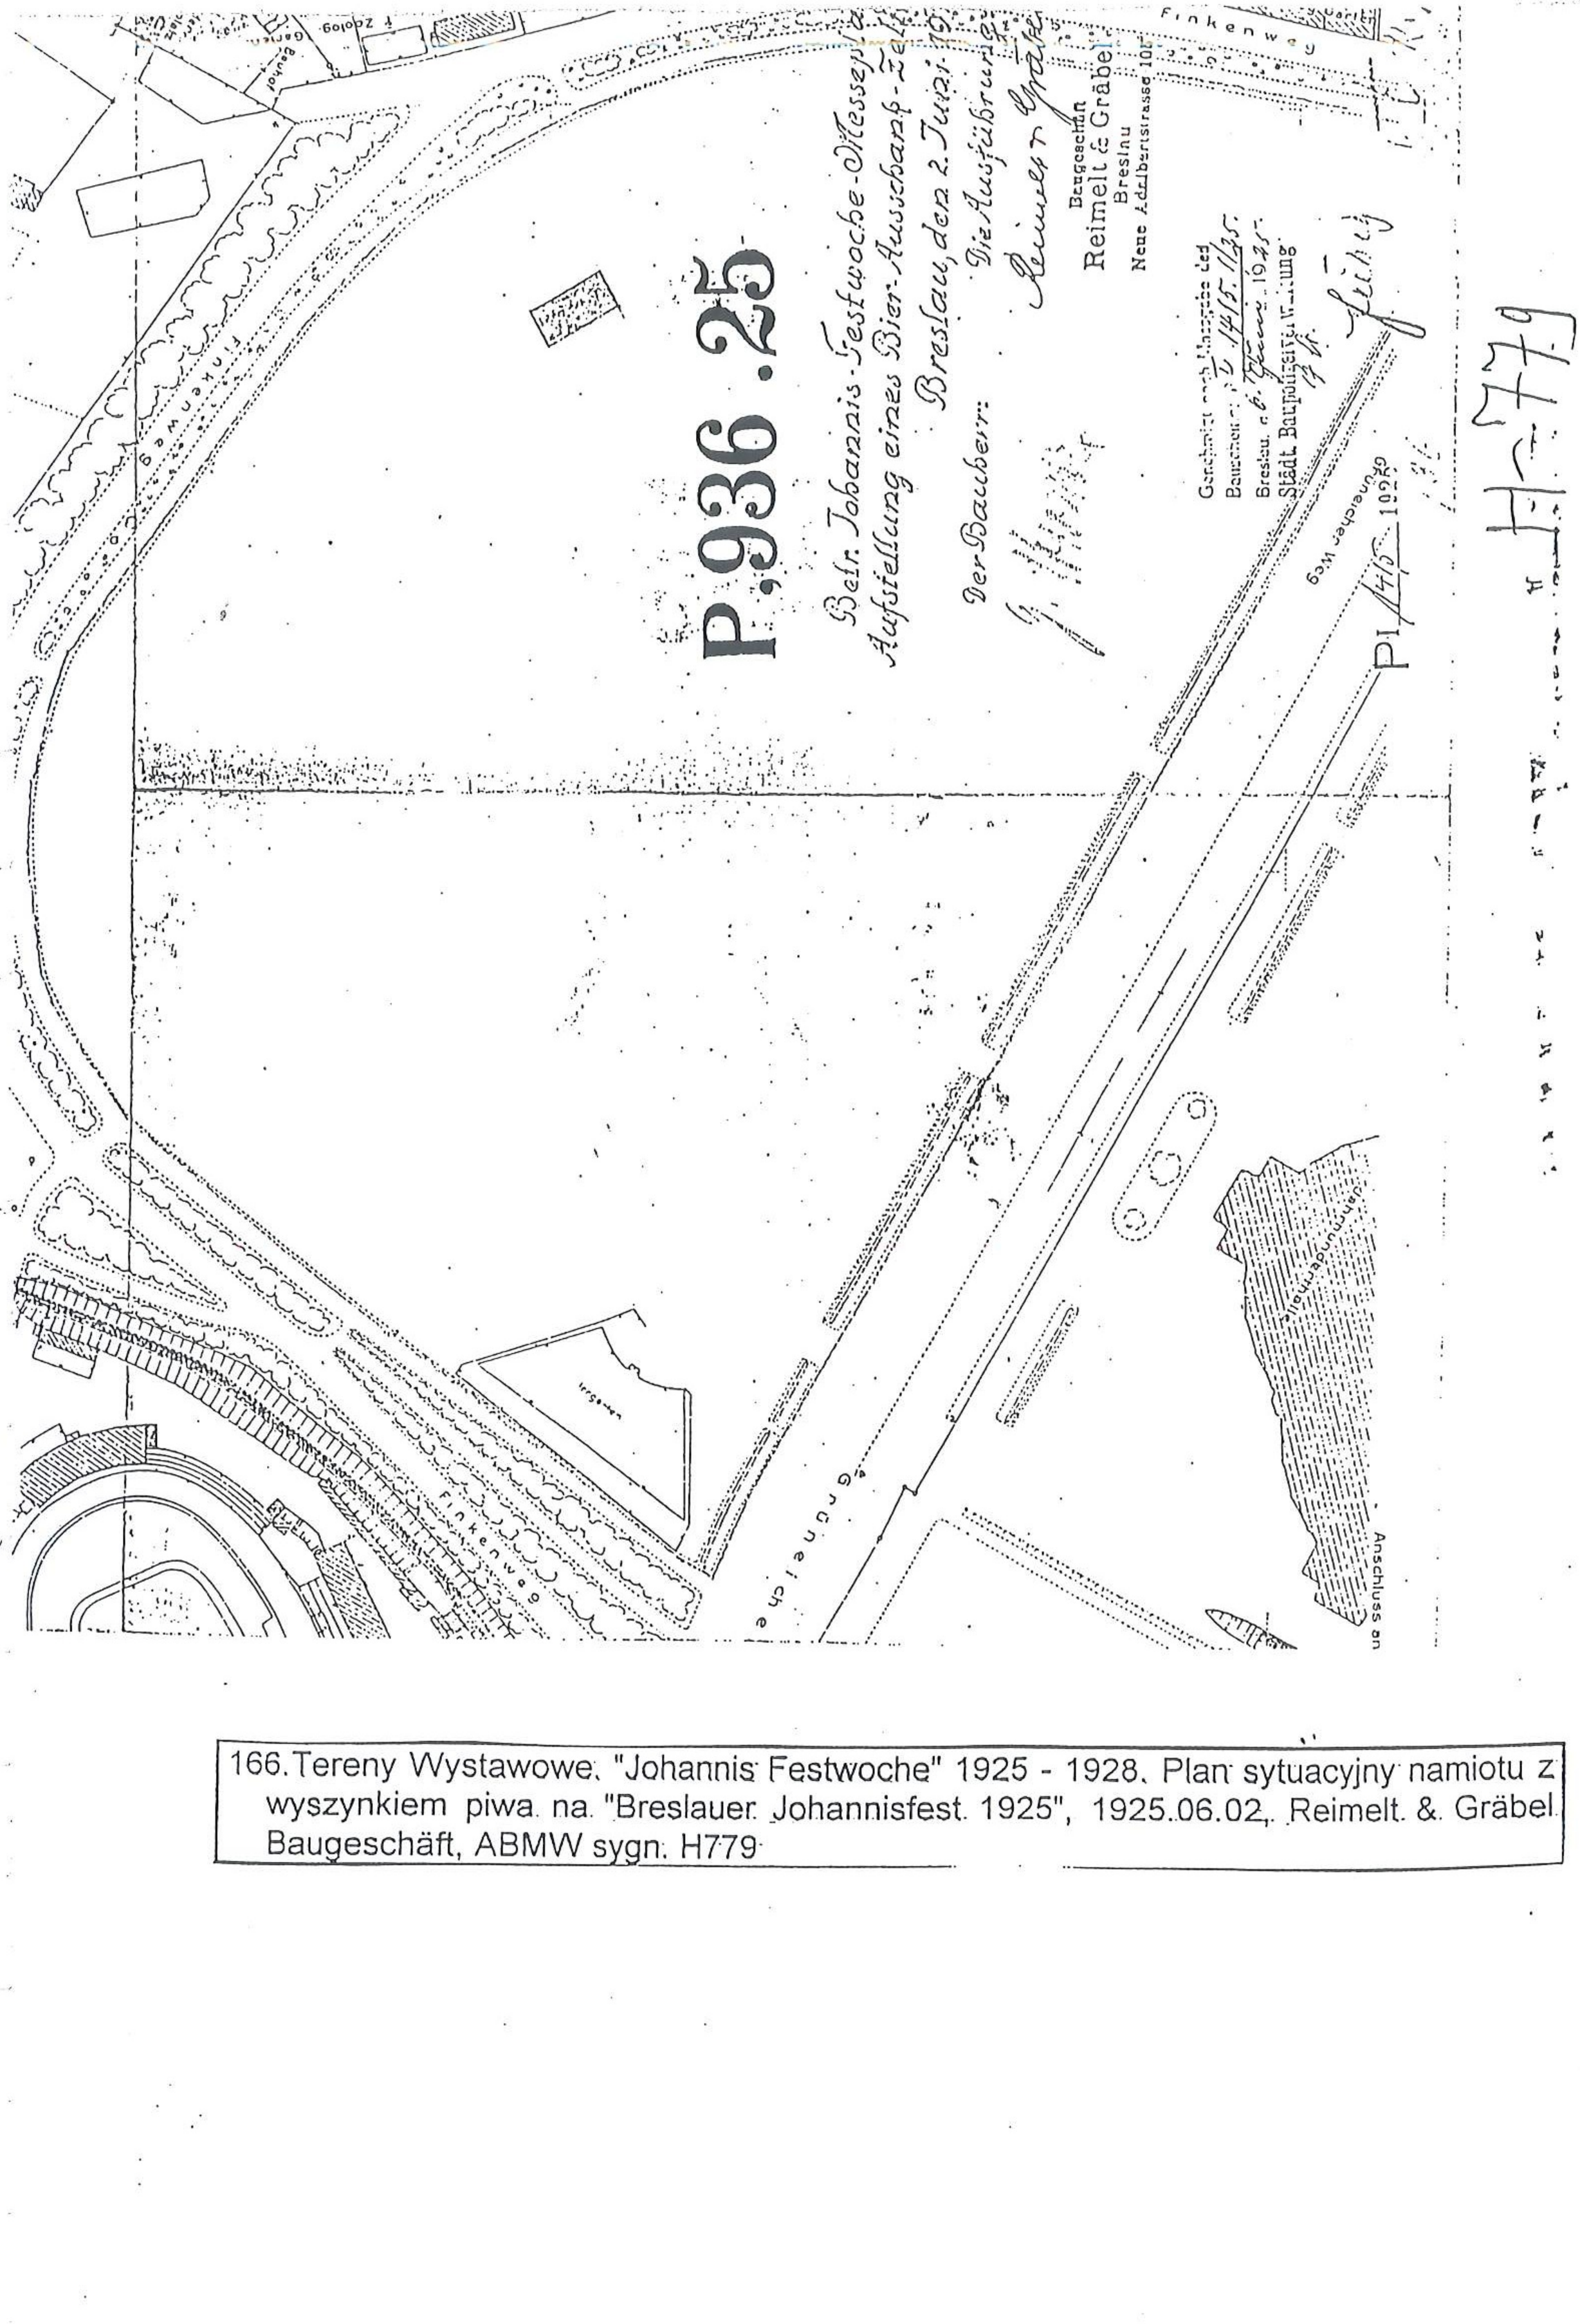

166. Tereny Wystawowe. "Johannis Festwoche" 1925 - 1928. Plan sytuacyjny namiotu z wyszynkiem piwa. na. "Breslauer Johannisfest. 1925", 1925.06.02. Reimelt. & Gräbel. Baugeschäft, ABMW sygn. H779

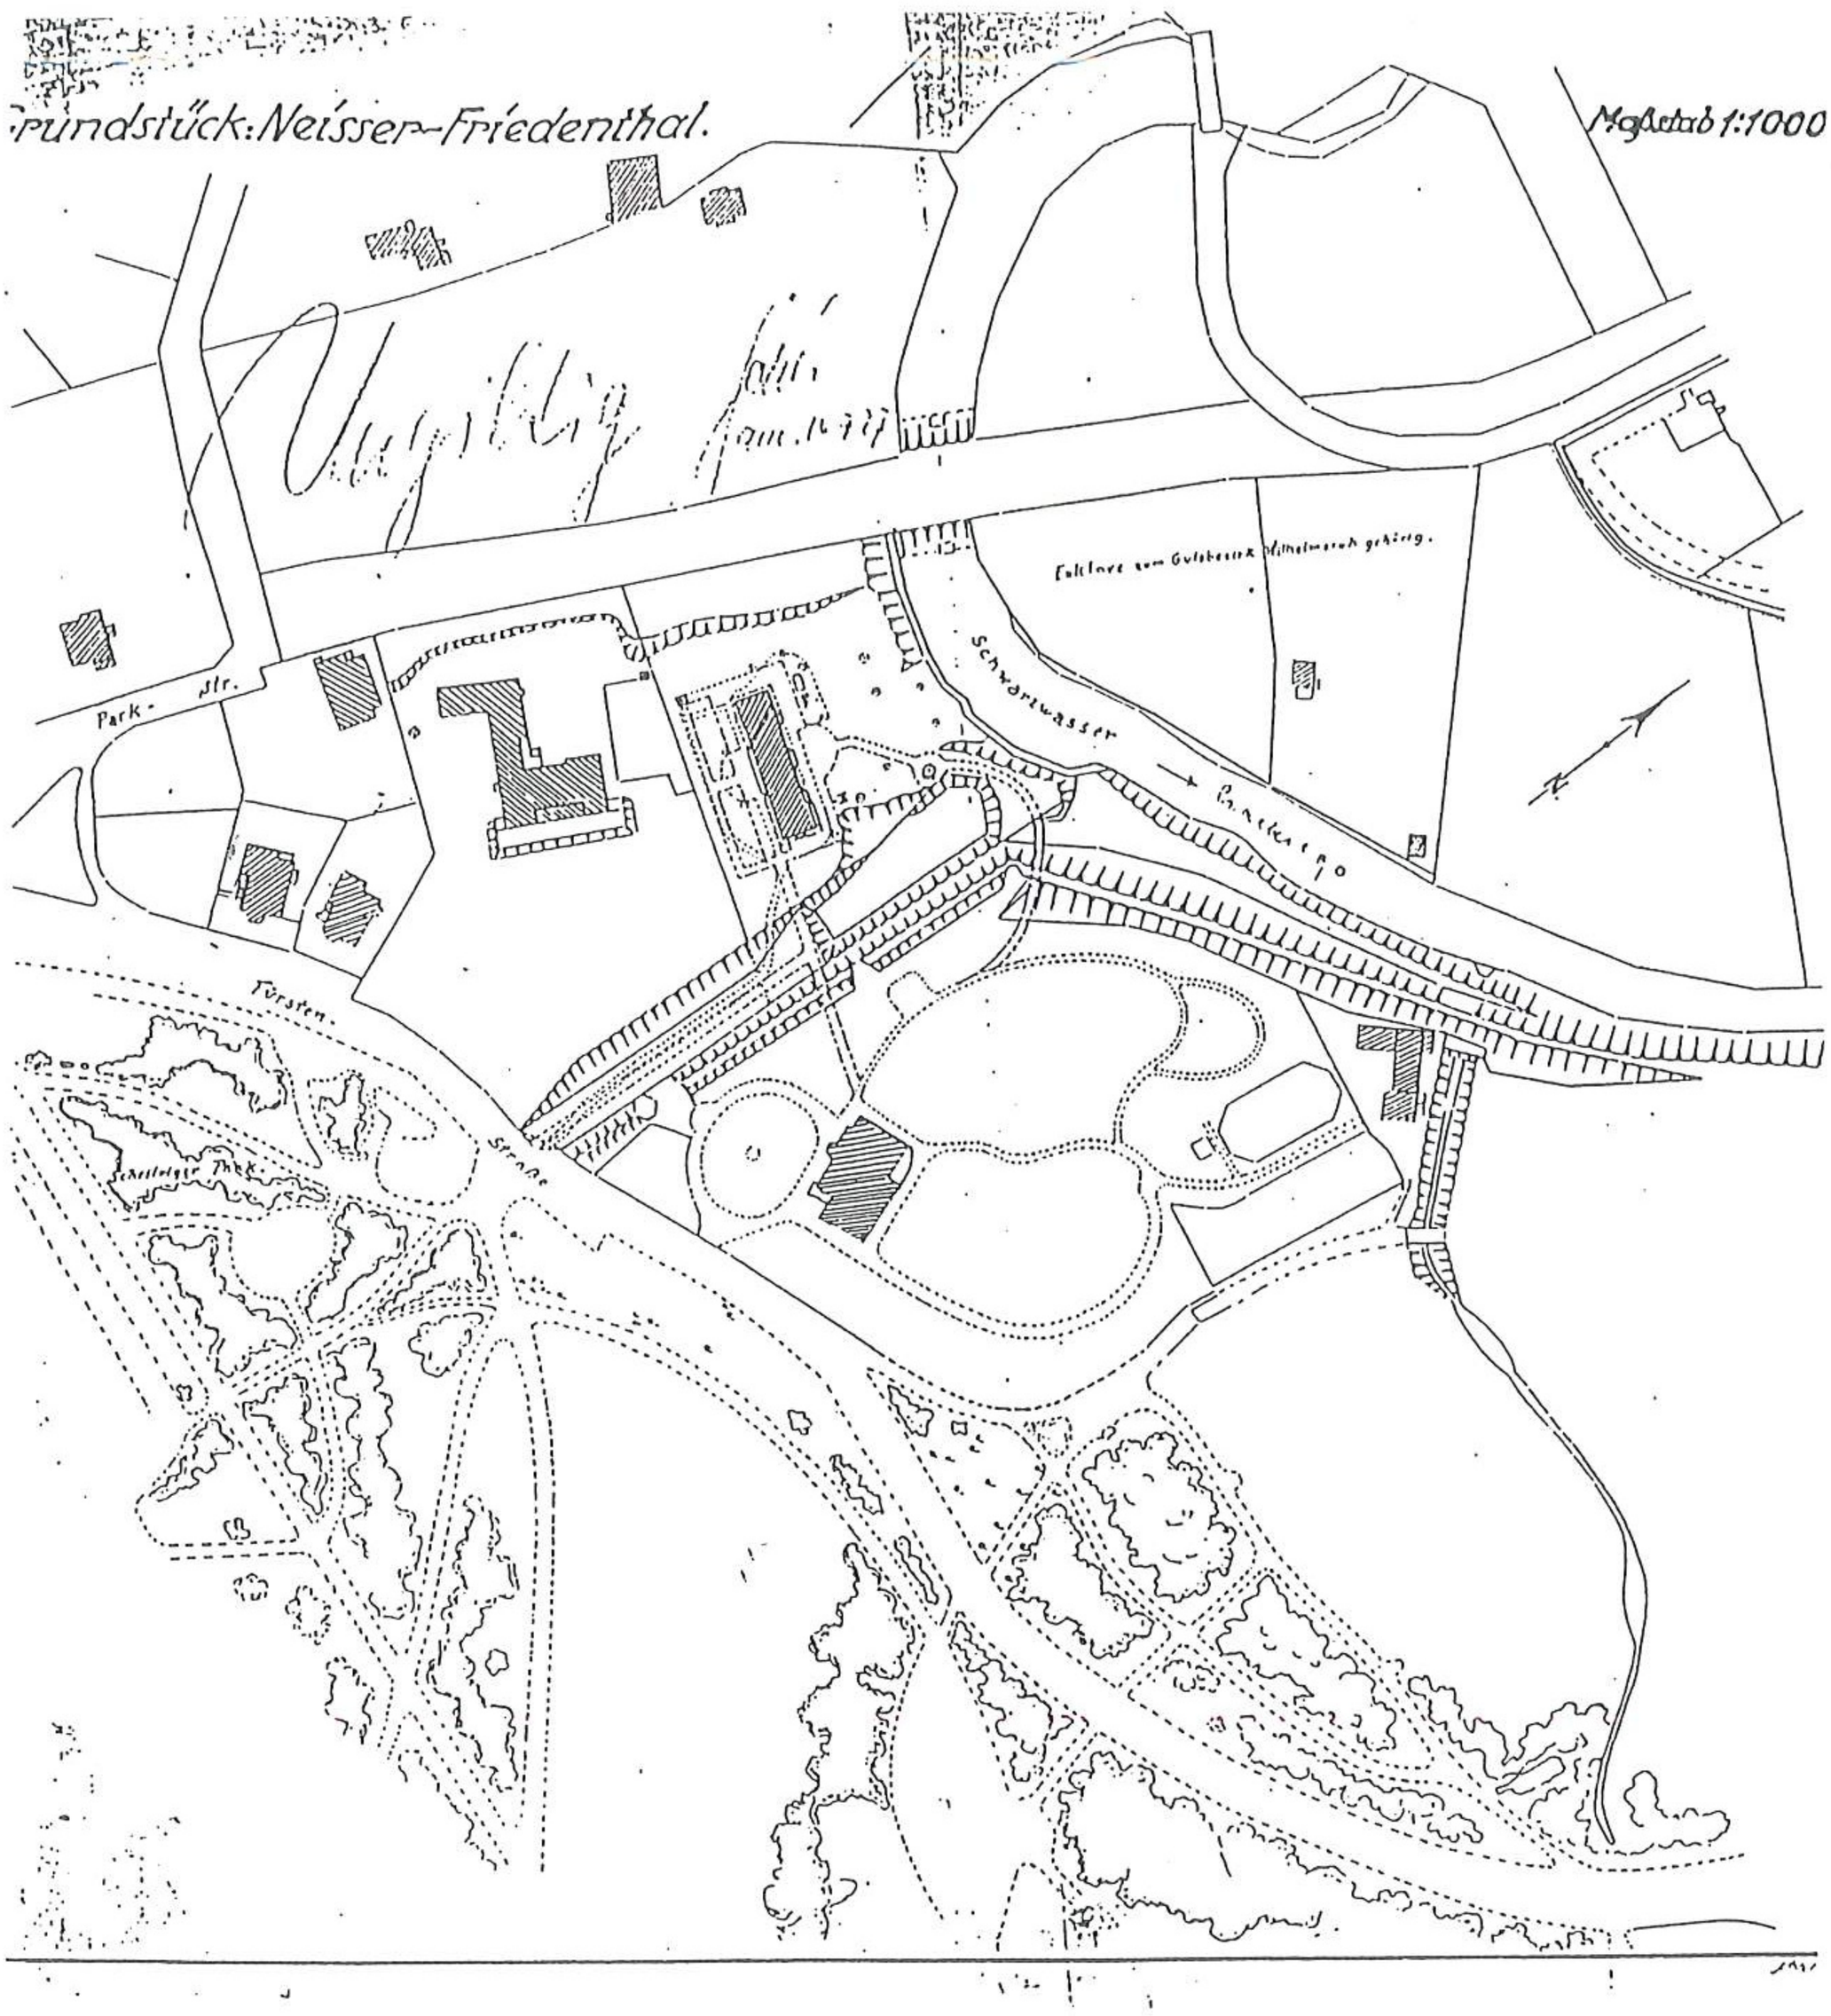

167.Plan sytuacyjny dawnych prywatnych parceli prof. Neissera i Friedenthala., 1927 r., rys. tuszem, kredką, ABMW sygn. VII-63.

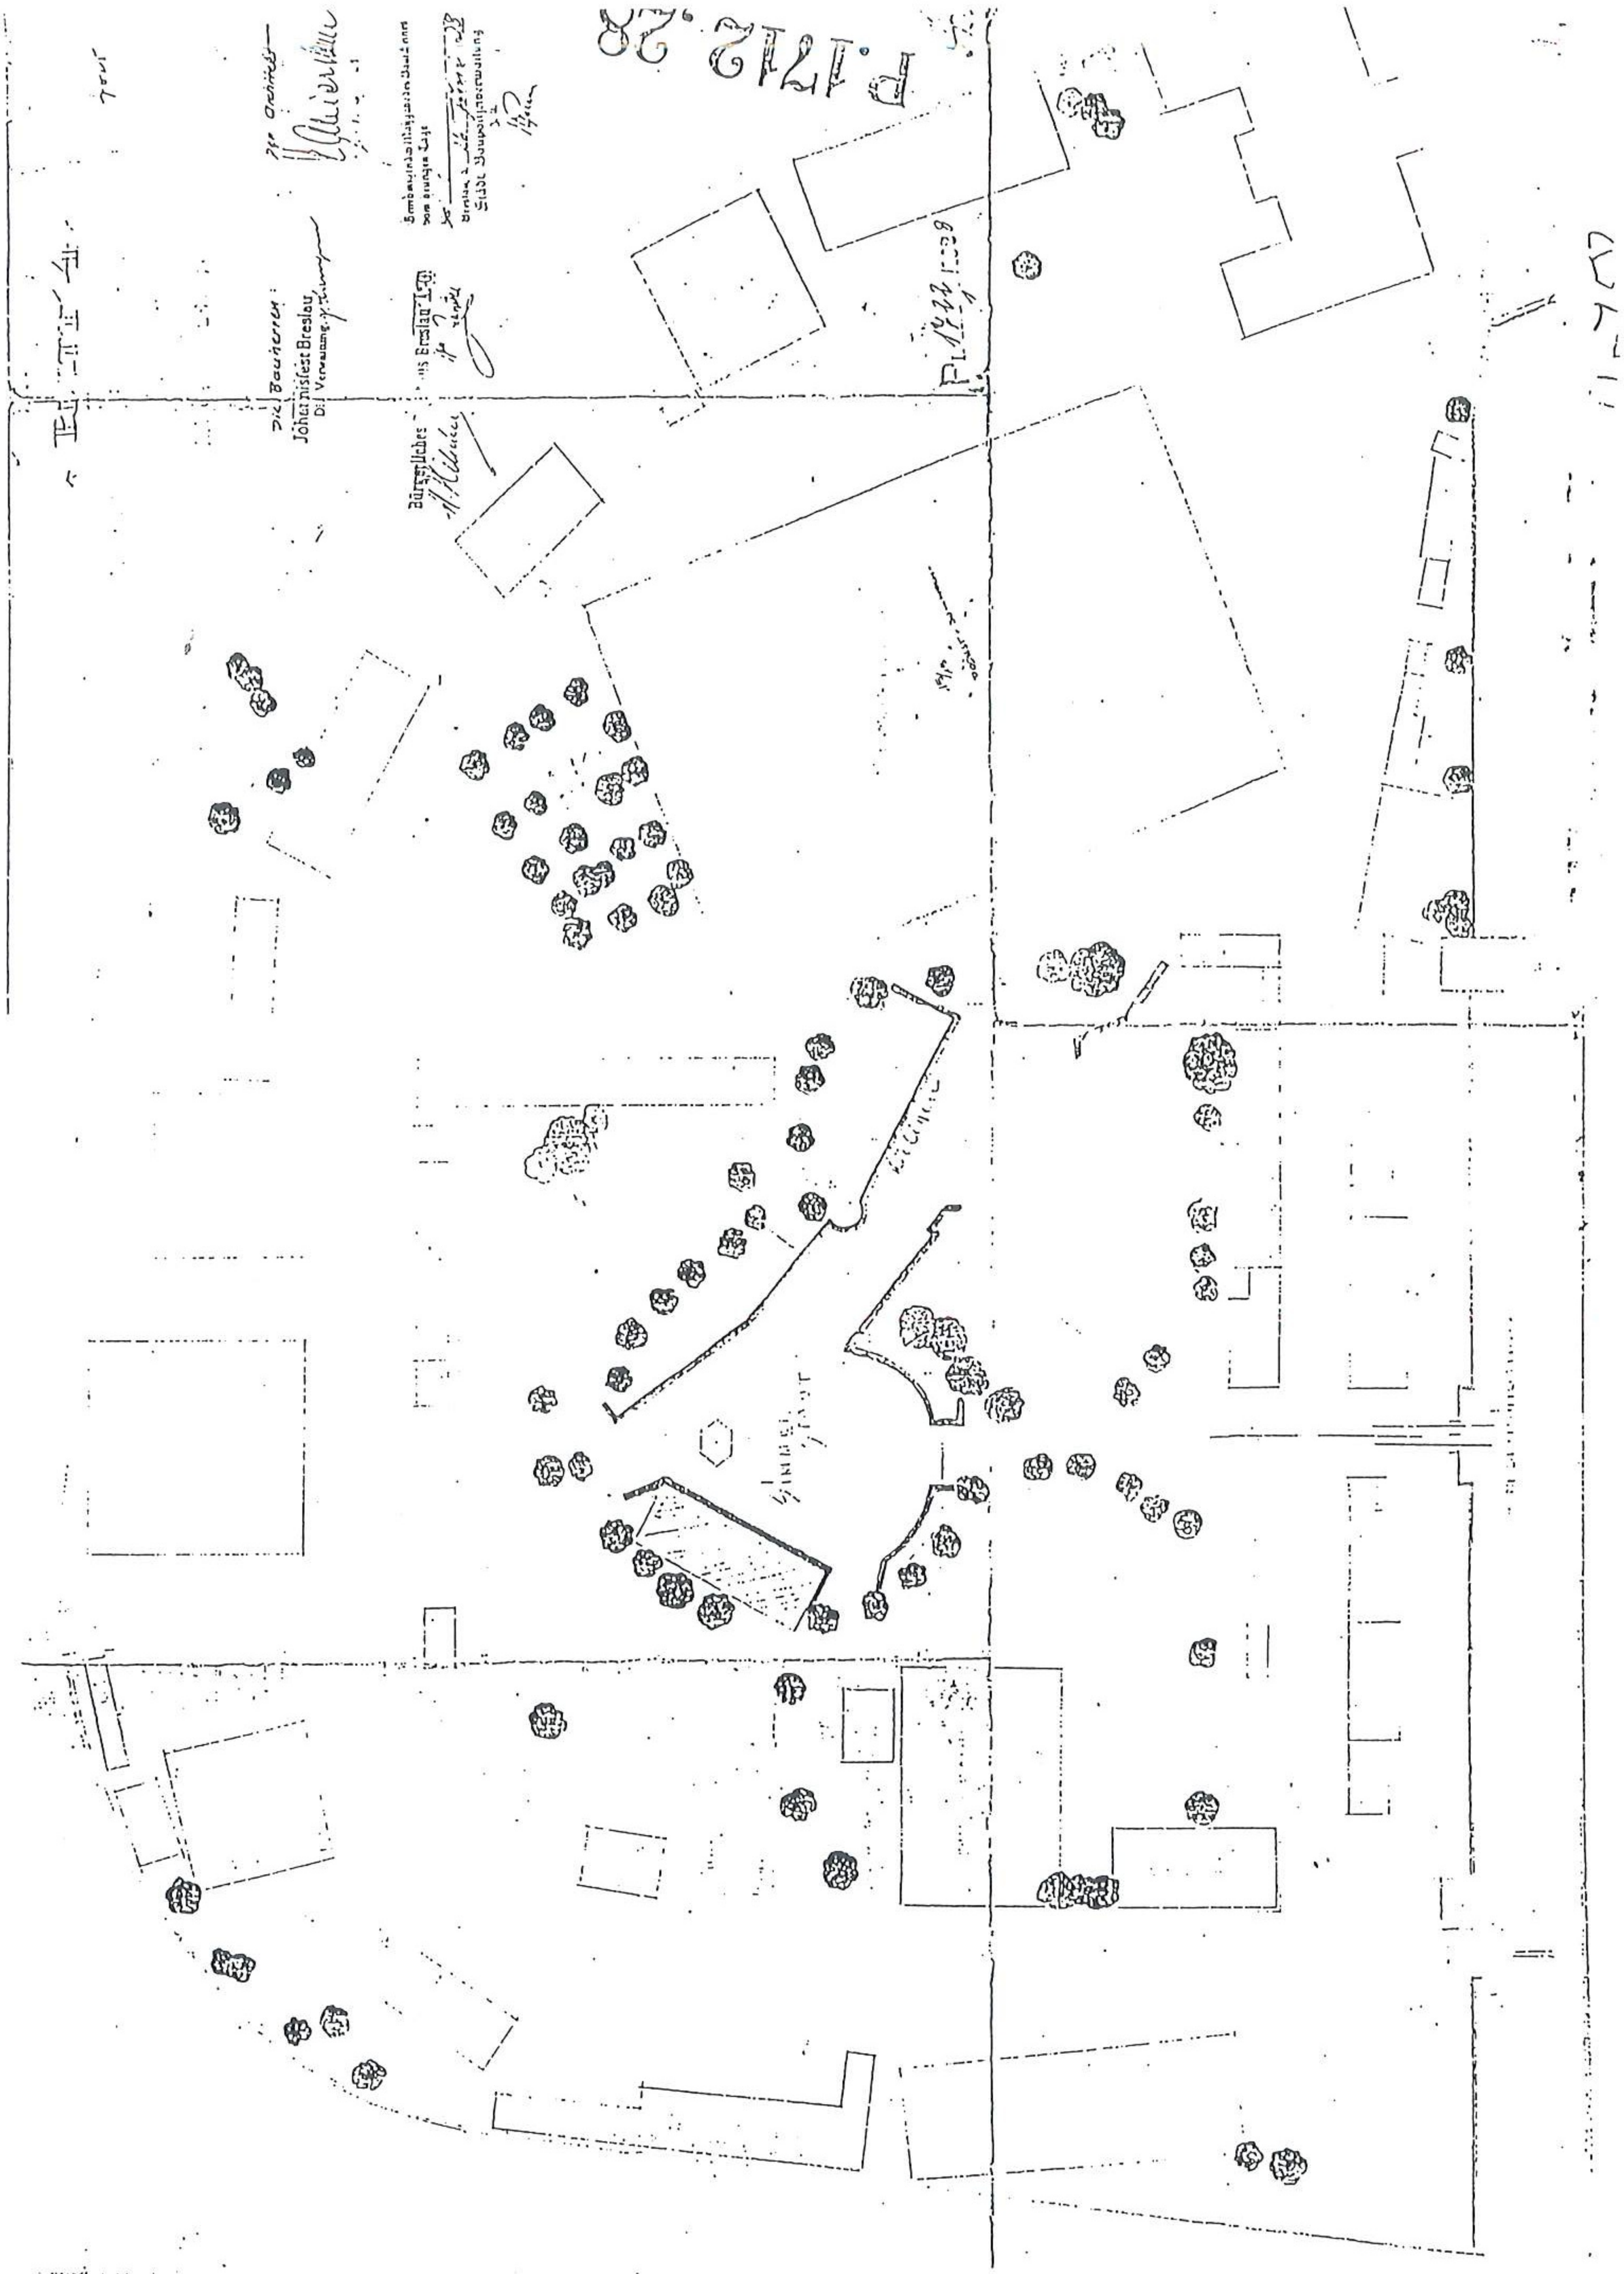

168. Tereny Wystawowe. "Johannis Festwoche" 1925 - 1928. Plan sytuacyjny "Breslau
Johannistfest 1928", 1928.06.03, ABMW sygn. H758

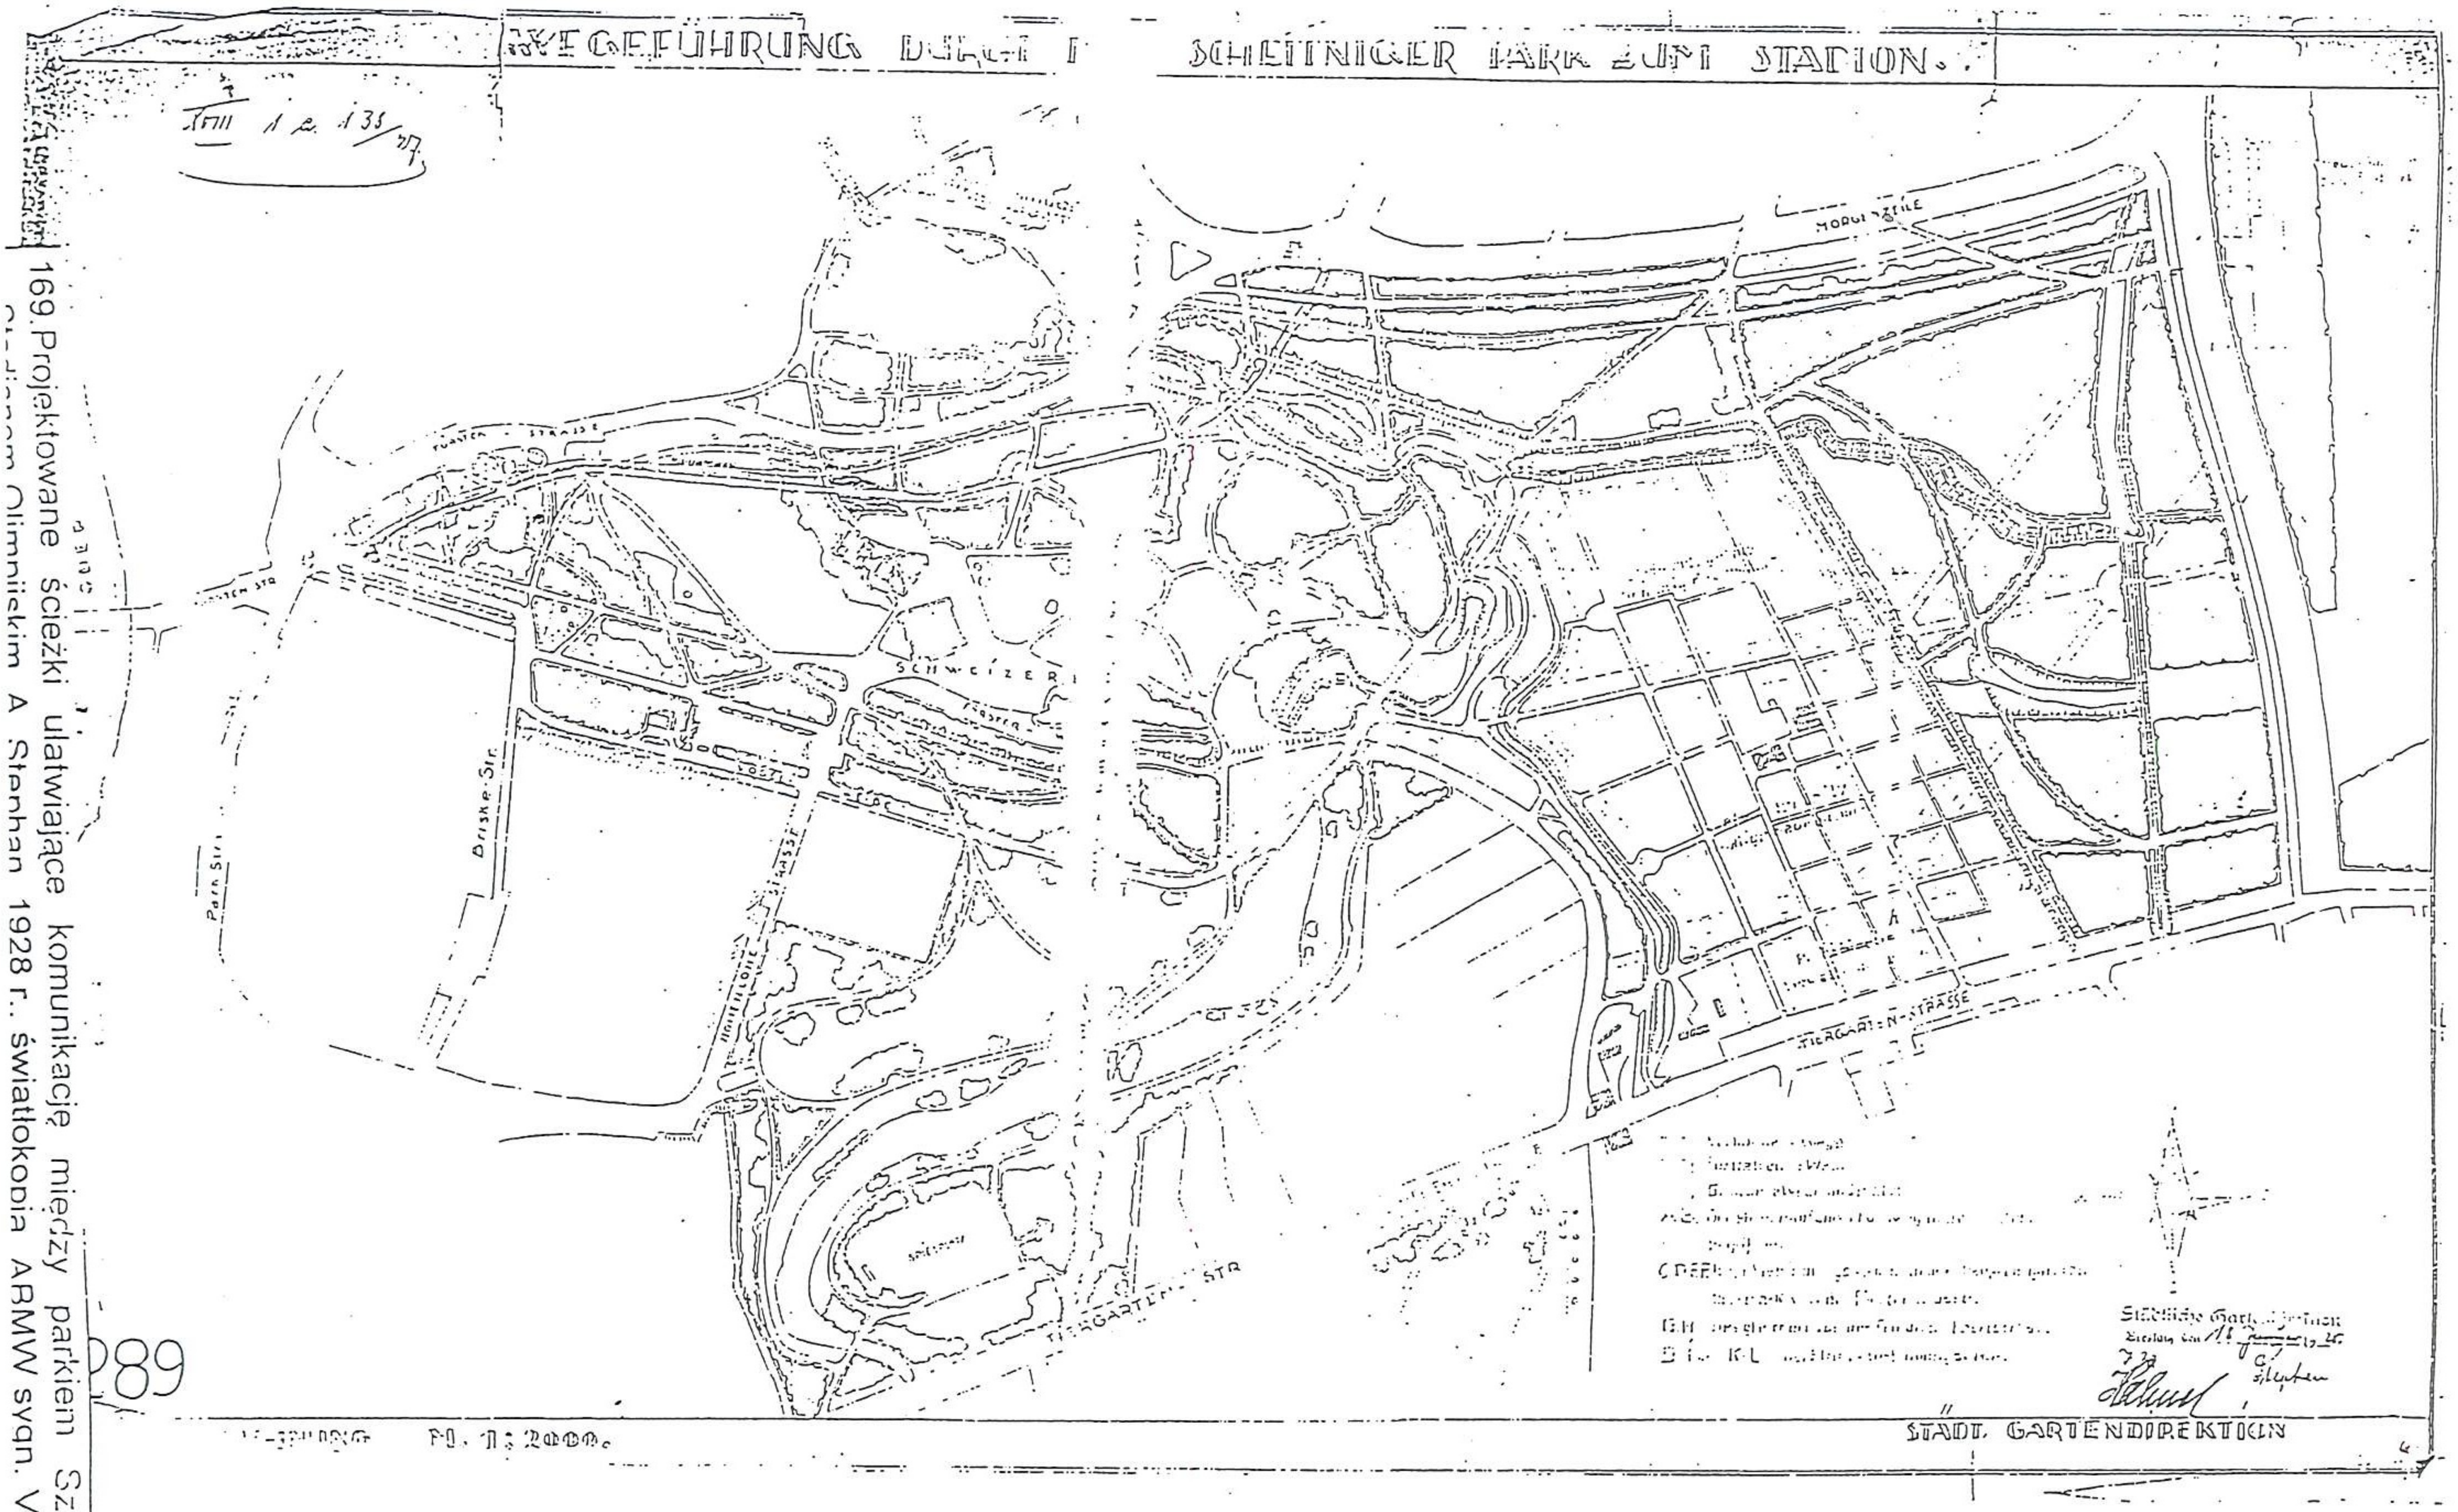

169. Projektowane ścieżki ułatwiające komunikację między parkiem Szczytnickim a Olimpijskim A Stanhan 1928 r., światłokopia ARMW sygn. VII-63.

Verbindungsweg zwischen Friedrich Ebertstraße und Vogelweide.

170 Projektowane ścieżki w Bandewäldchen ułatwiające komunikację między Terenami Wystawowymi i północną częścią parku Szczytnickiego. A. Stephan, kwiecień 1929 r., światłokopia, rys. kredką, ABMW sygn. VII-63.

SONDERGARTEN IN SCHEITNIG

[7969 m²]

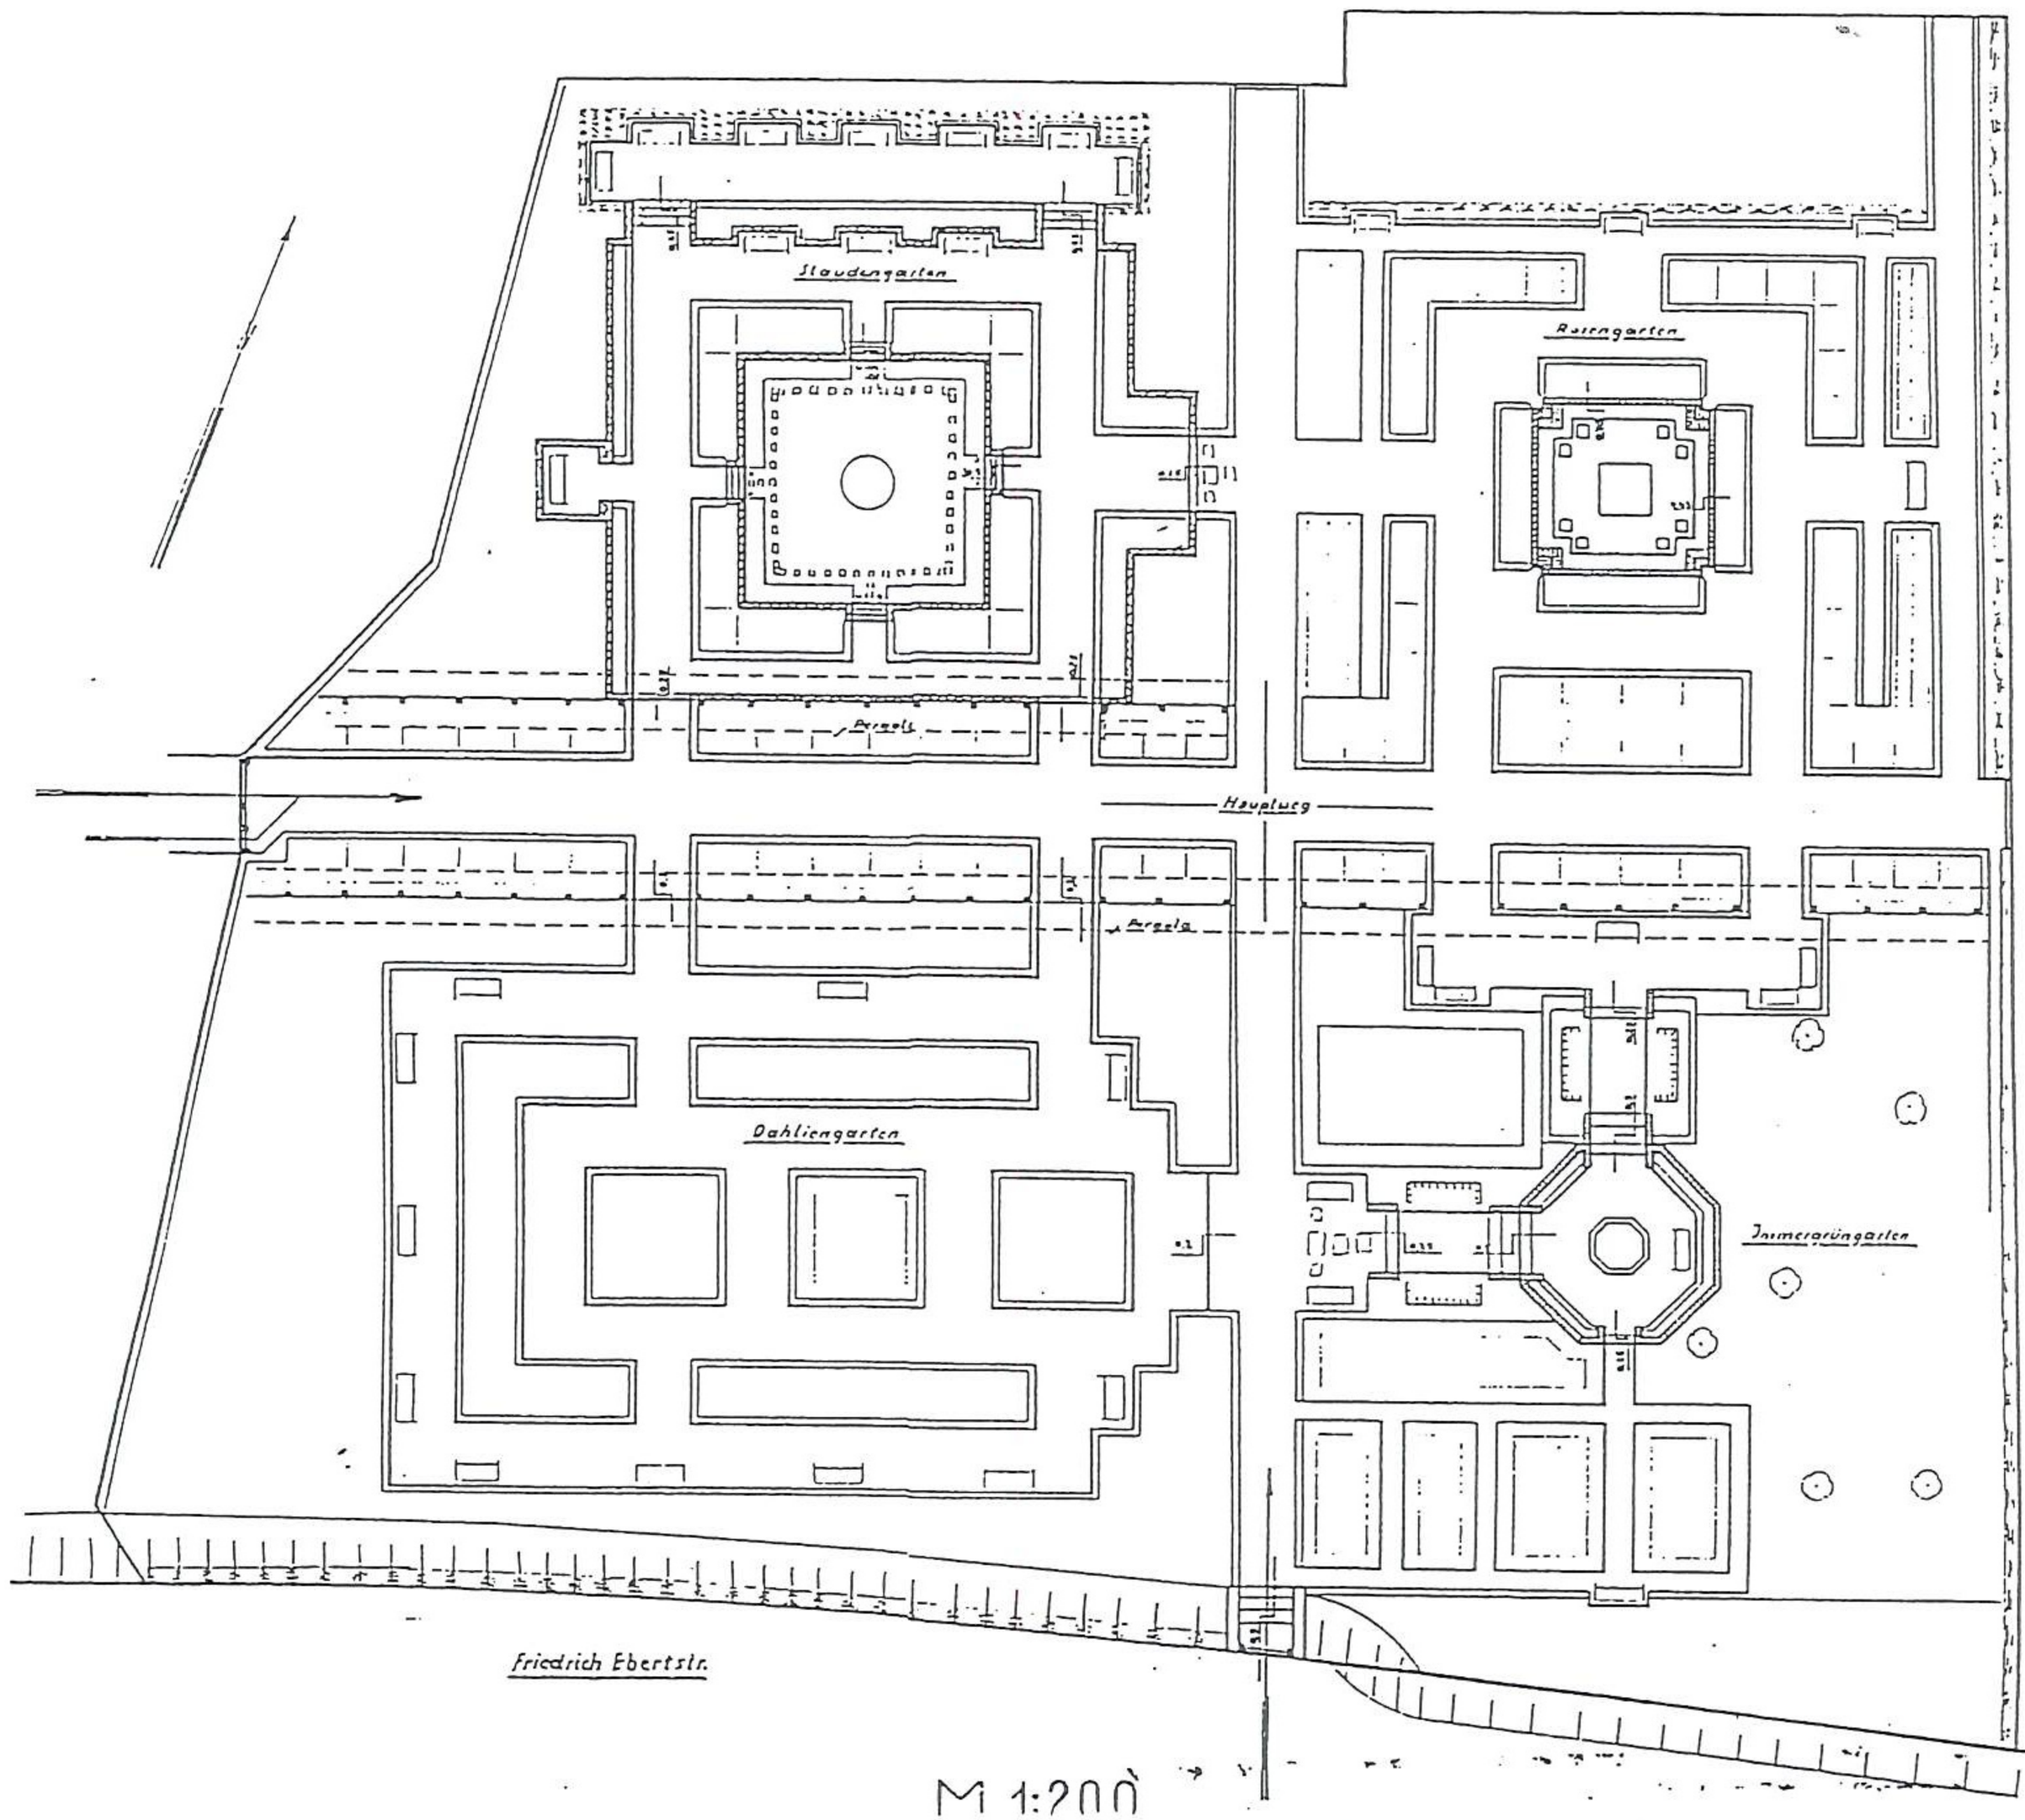

M 1:200

Breslau den 28. IX 1999 r.

171. Projekt ogrodów kwiatowych na terenie dawnego Ogrodnictwa Miejskiego. Stephan, 1929 r., rys. tuszem. ABMW sygn. VII-63.

Vogelweide

111. Wystawa Stulecia. Wystawa Sztuki Cmentarnej. Główne wejście. Rysunki elewacji, przekrój i rzut, z lutego 1913 r., F. Behrendt, F. Freudenreich, w skali: 1:50, ABMW sygn. H177

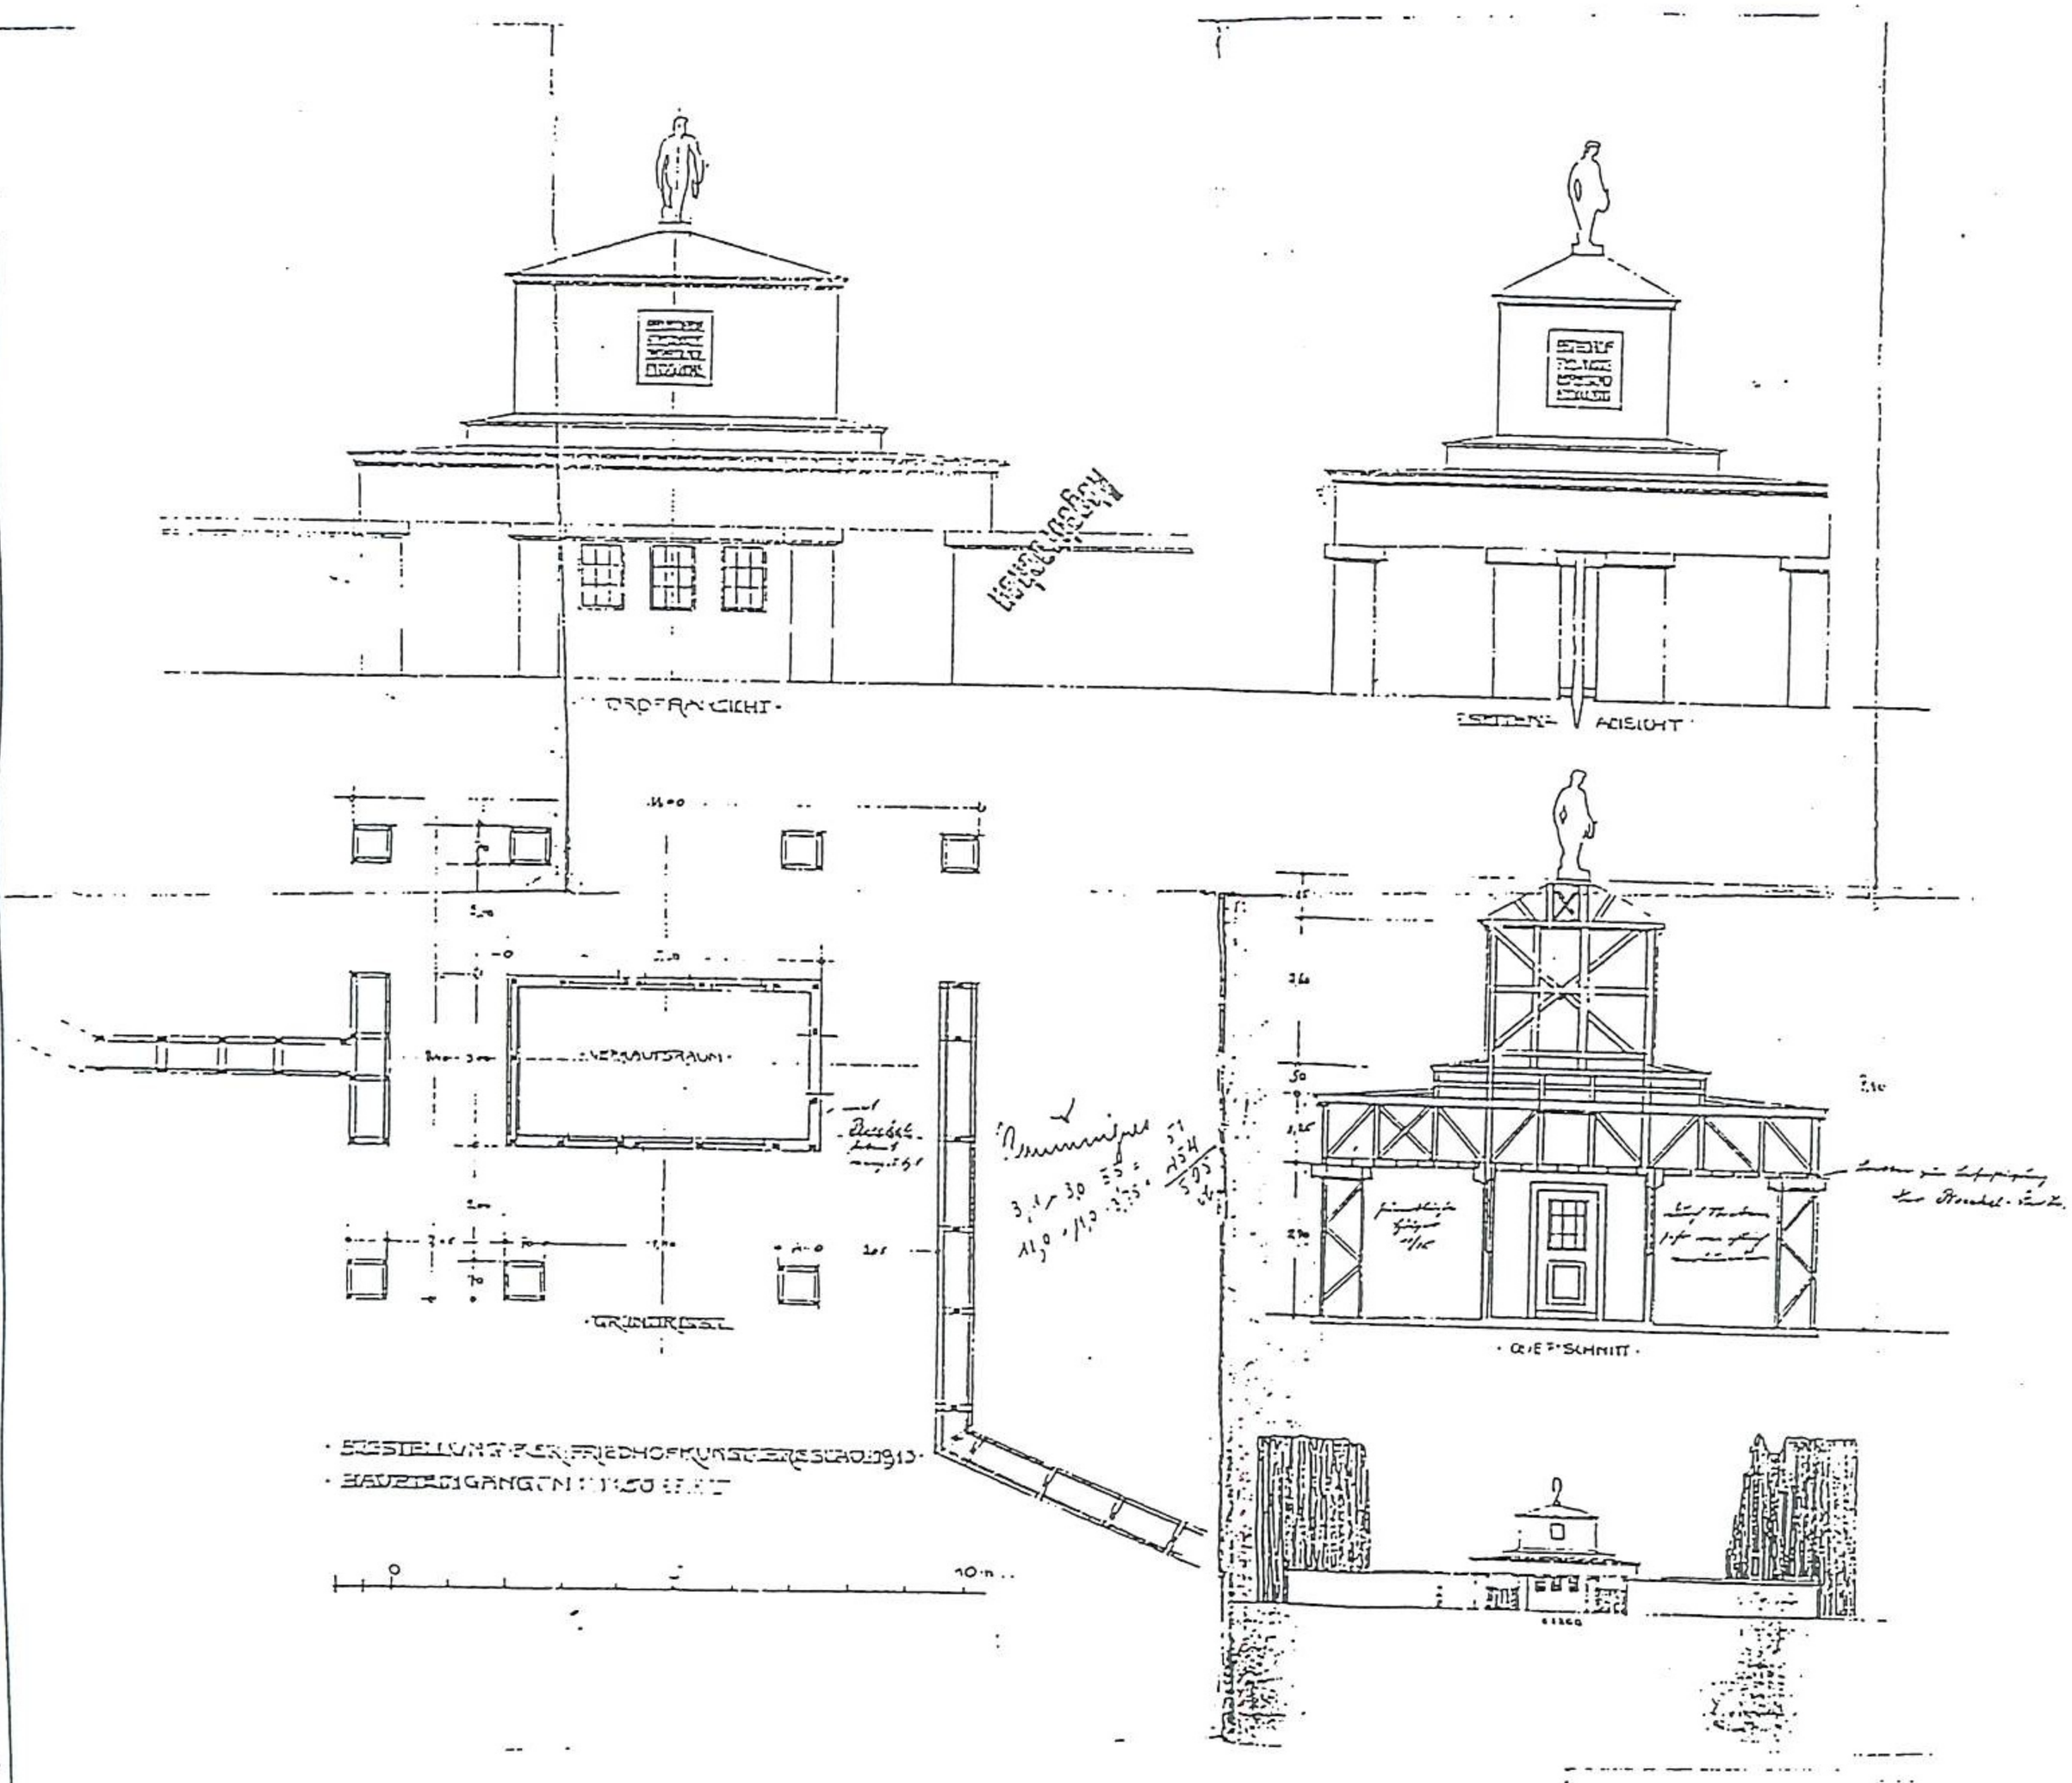

P.477.13

AUSSTELLUNG FÜR FRIEDHOFKUNST
BRESLAU 1913

BRESLAU, DEN FEBRUAR 1913

DER BAUHERR
STADTBAUAMT H.O.I.

DER BAUAUSFÜHRENDE.

STADTBAUINSPEKTOR.

Abgebrochen

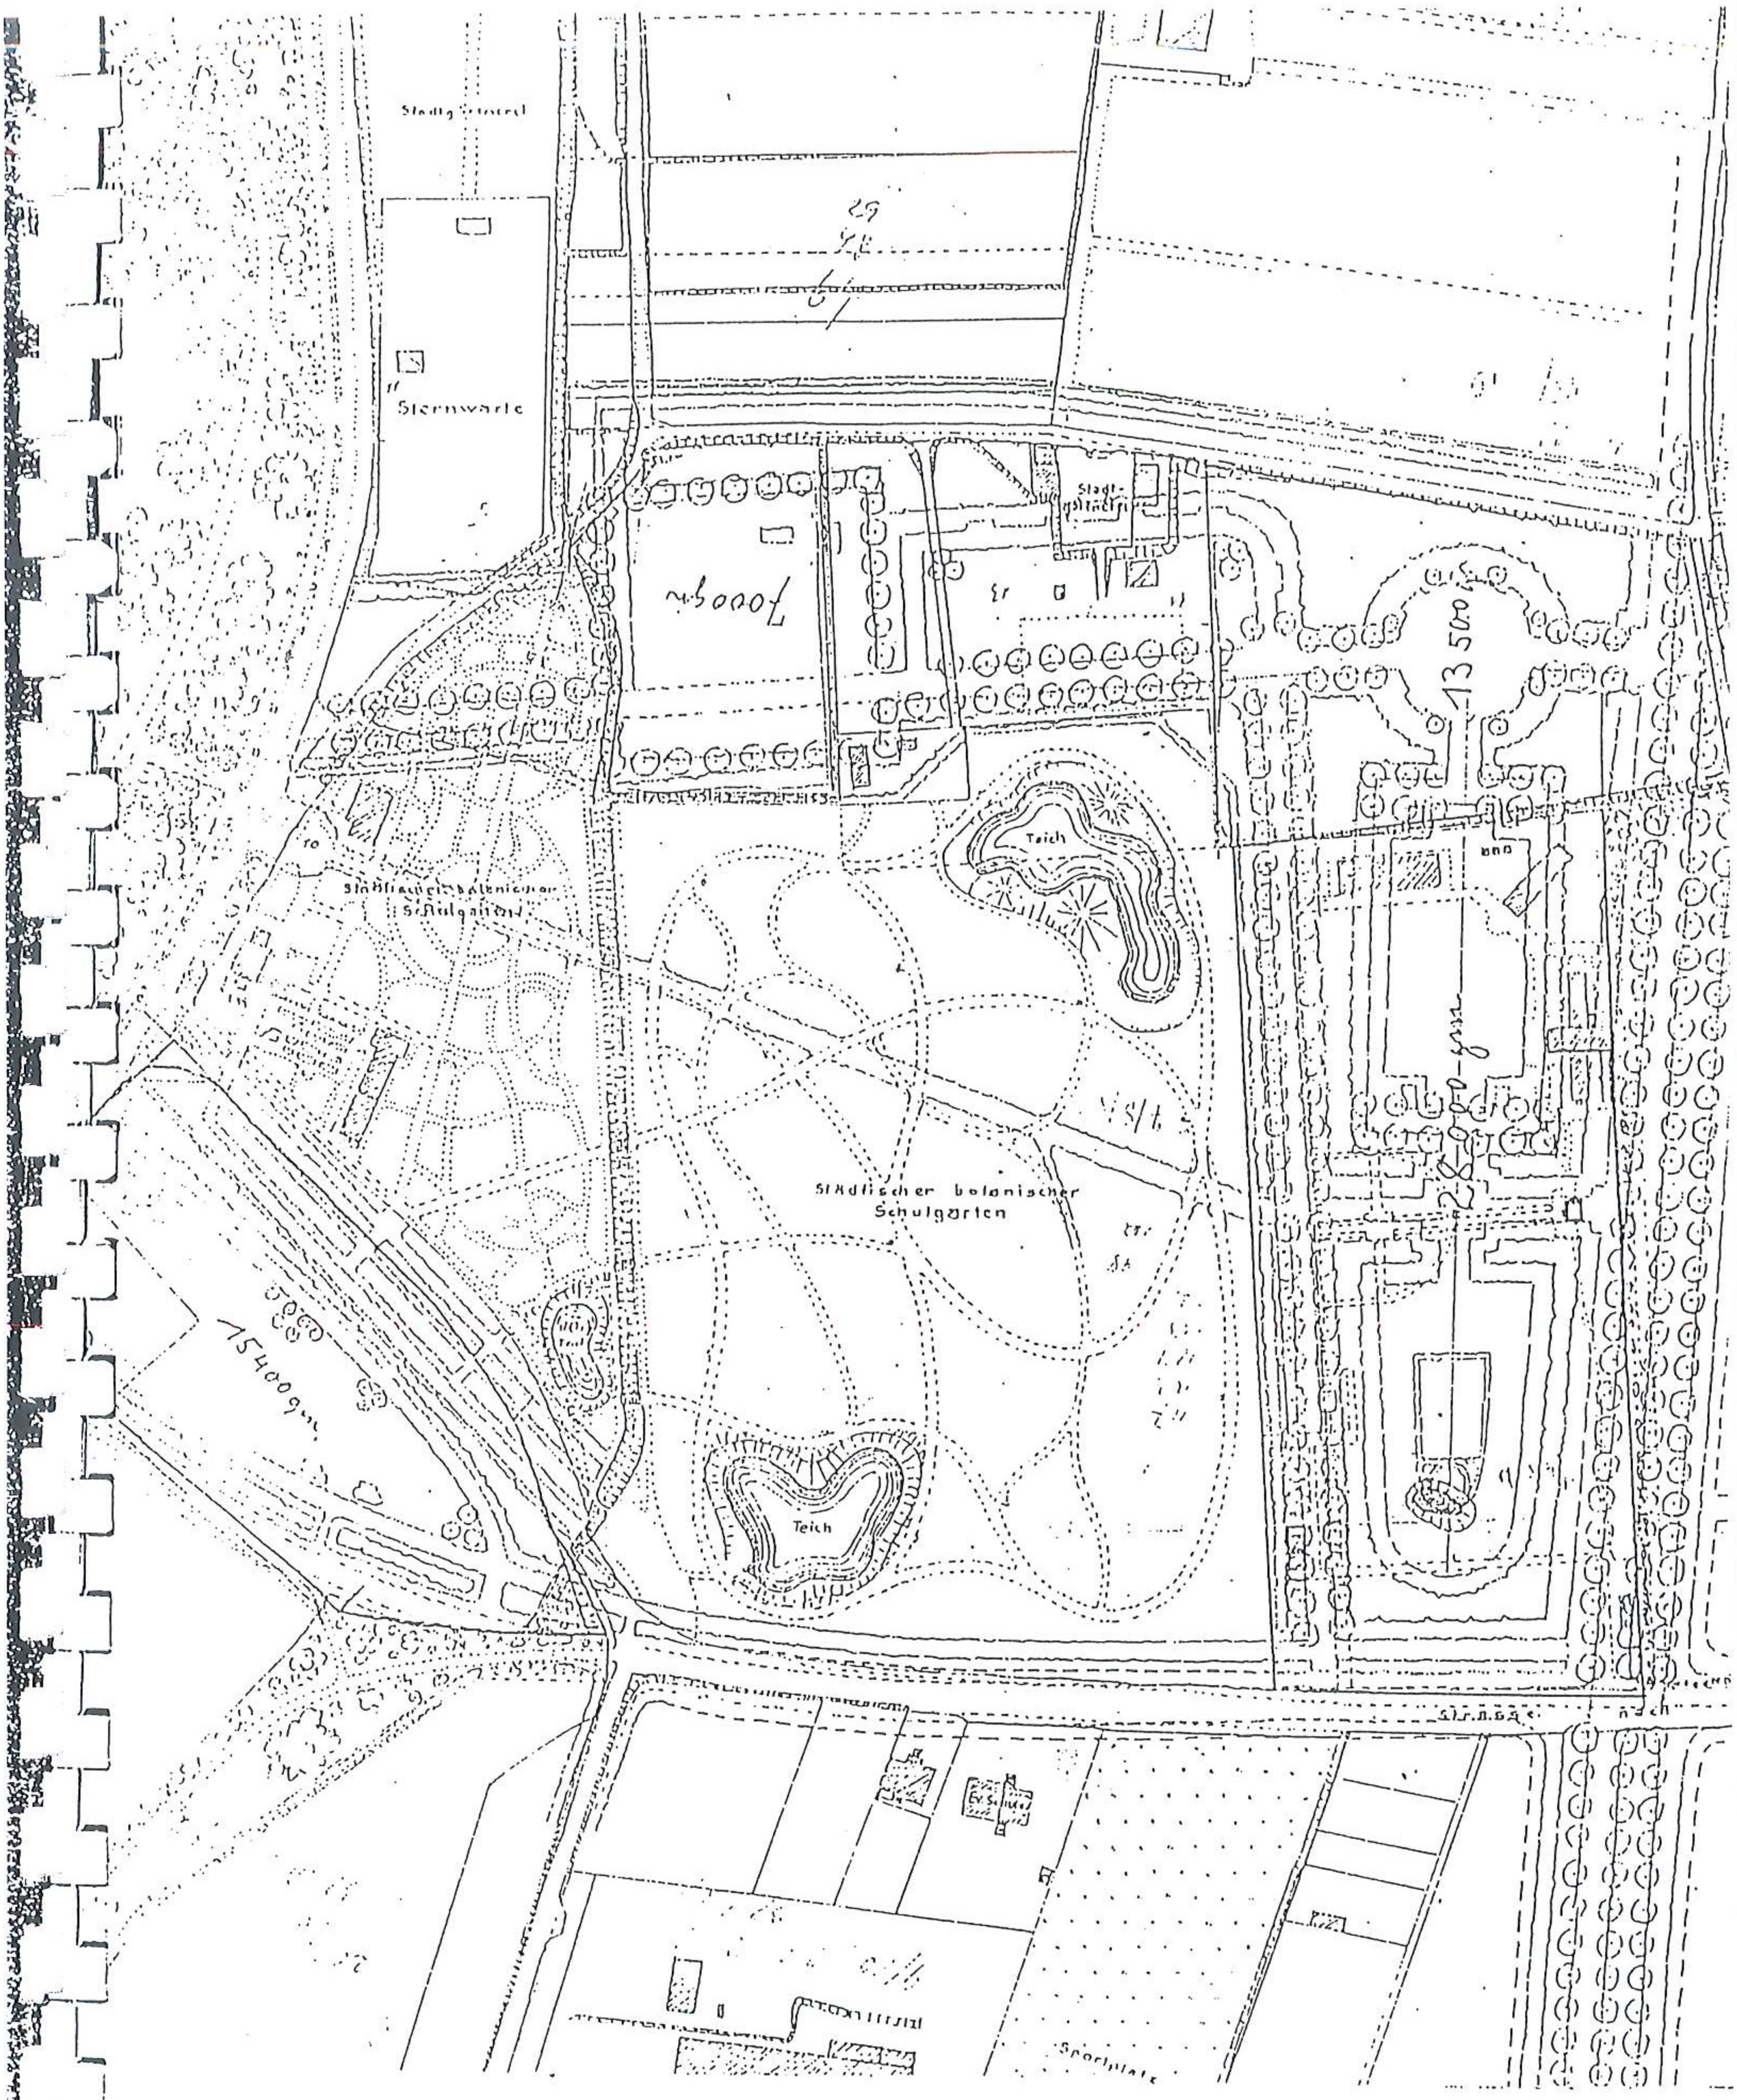

172. Projekt Botanicznego Ogrodu Szkolnego z 1927 roku z niezrealizowanym rozplanowaniem obecnego stadionu sportowego, w: Archiwum Budowlanym Miasta Wrocławia

WOHNUNG UND
WERKRAUM

WERKBUNDAUSSTELLUNG
IN BRESLAU 1929
16. JUNI BIS 15 SEPTEMBER

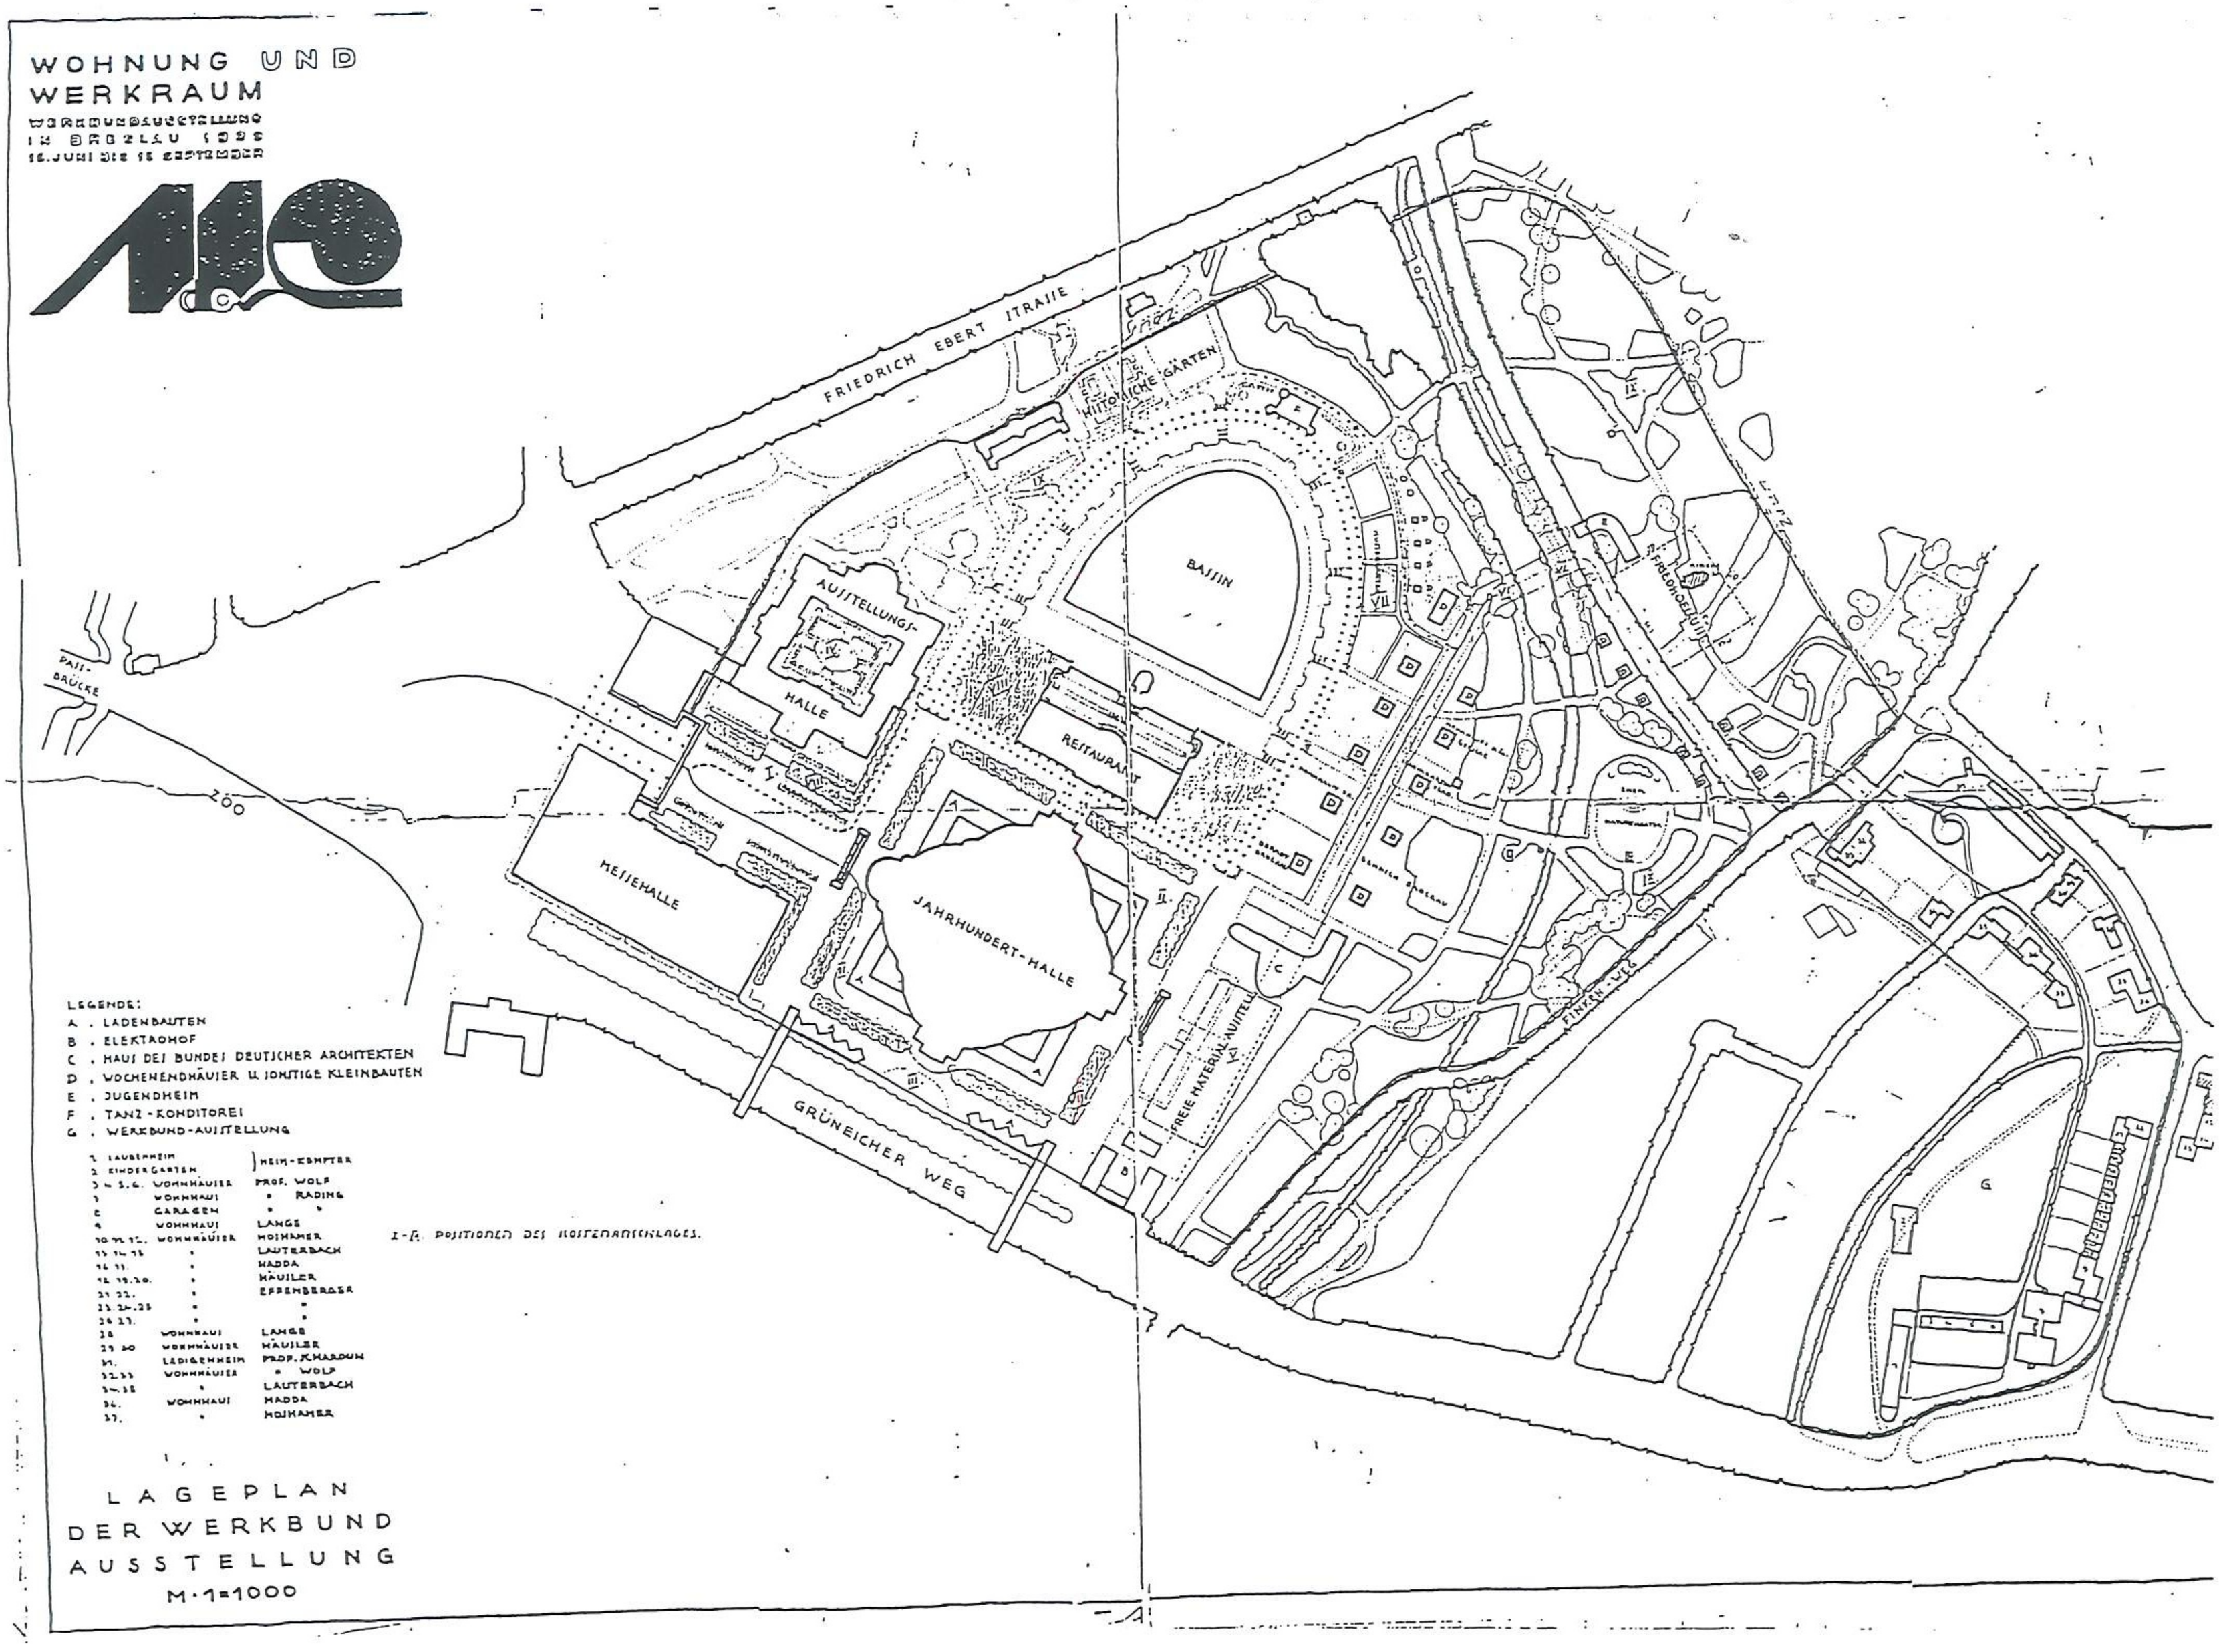

LEGENDE:
A . LADENBAUTEN
B . ELEKTROHOF
C . HAUS DES BUNDES DEUTSCHER ARCHITEKTEN
D . WOCHENENDHÄUSER U. SONSTIGE KLEINBAUTEN
E . JUGENDHEIM
F . TANZ-KONDITOREI
G . WERKBUND-AUSSTELLUNG

1.	LAUBENHEIM	} HEIM-KEMPFER
2.	KINDERGARTEN	
3 – 5. 6.	WOHNHÄUSER	PROF. WOLF
7	WOHNHAUS	" RADING
8	GARAGEN	" "
9	WOHNHAUS	LANGE
10. 11. 12.	WOHNHÄUSER	HOFKAMER
13. 14. 15	"	LAUTERBACH
16. 17.	"	HADDA
18. 19. 20.	"	HÄUSLER
21. 22.	"	EFFENBERGER
23. 24. 25	"	"
26. 27.	"	"
28	WOHNHAUS	LANGE
29. 30	WOHNHÄUSER	HÄUSLER
31.	LEDIGENHEIM	PROF. K. HARDUN
32. 33	WOHNHÄUSER	" WOLF
34. 35	"	LAUTERBACH
36.	WOHNHAUS	HADDA
37.	"	HOFKAMER

I - 5. POSITIONEN DES HOSTESSENZELTES.

LAGEPLAN DER WERKBUND AUSSTELLUNG

M·1=1000

plan sytuacyjny całej wystawy w skali 1: 1000

172b. Wystawa Werkbundu „Wohnung und Werkraum" (WUWA), 15 czerwca 1929 - 15 września 1929, plan sytuacyjny wzorcowego osiedla mieszkaniowego.

WERKBUNDSIEDLUNG BRESLAU-GRÜNEICHE 1

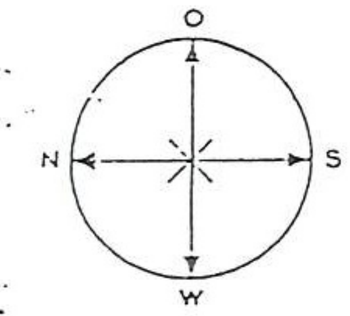

BAHNHOF XI DER STÄDTISCHEN STRASSENBAHN.

UECHTRITZ-WEG

BOTANISCHER SCHULGARTEN

ZIMPELER-STRASSE

FINKEN-WEG

GRÜNEICHER-WEG

STRASSENBAHNLINIE

DURISCH EICHE

MEARNS-EICHE

ZUNICKER-LAUBE

1 LAUBENHAUS • HEIM-KEMPTER
2 KINDERGARTEN • HEIM-KEMPTER
3-6 DOPPELWOHNHÄUSER • GUST. WOLF
7 TURMHAUSTYP RADING
8 GARAGEN
9 ACHTFAMILIENHAUS LANGE
10-22 EINFAMILIENREIHENHÄUSER • MOSHAMER-LAUTERBACH HADDA - HÄUSLER - EFFENBERGER
26-30 u. 32-37 EINFAMILIENHÄUSER • EFFENBERGER-LANGE-HÄUSLER-MOSHAMER-HADDA-LAUTERBACH-WOLF.
31 WOHNHEIM SCHAROUN

IX-1

MASSSTAB 10 5 0 5 10 20 30 40

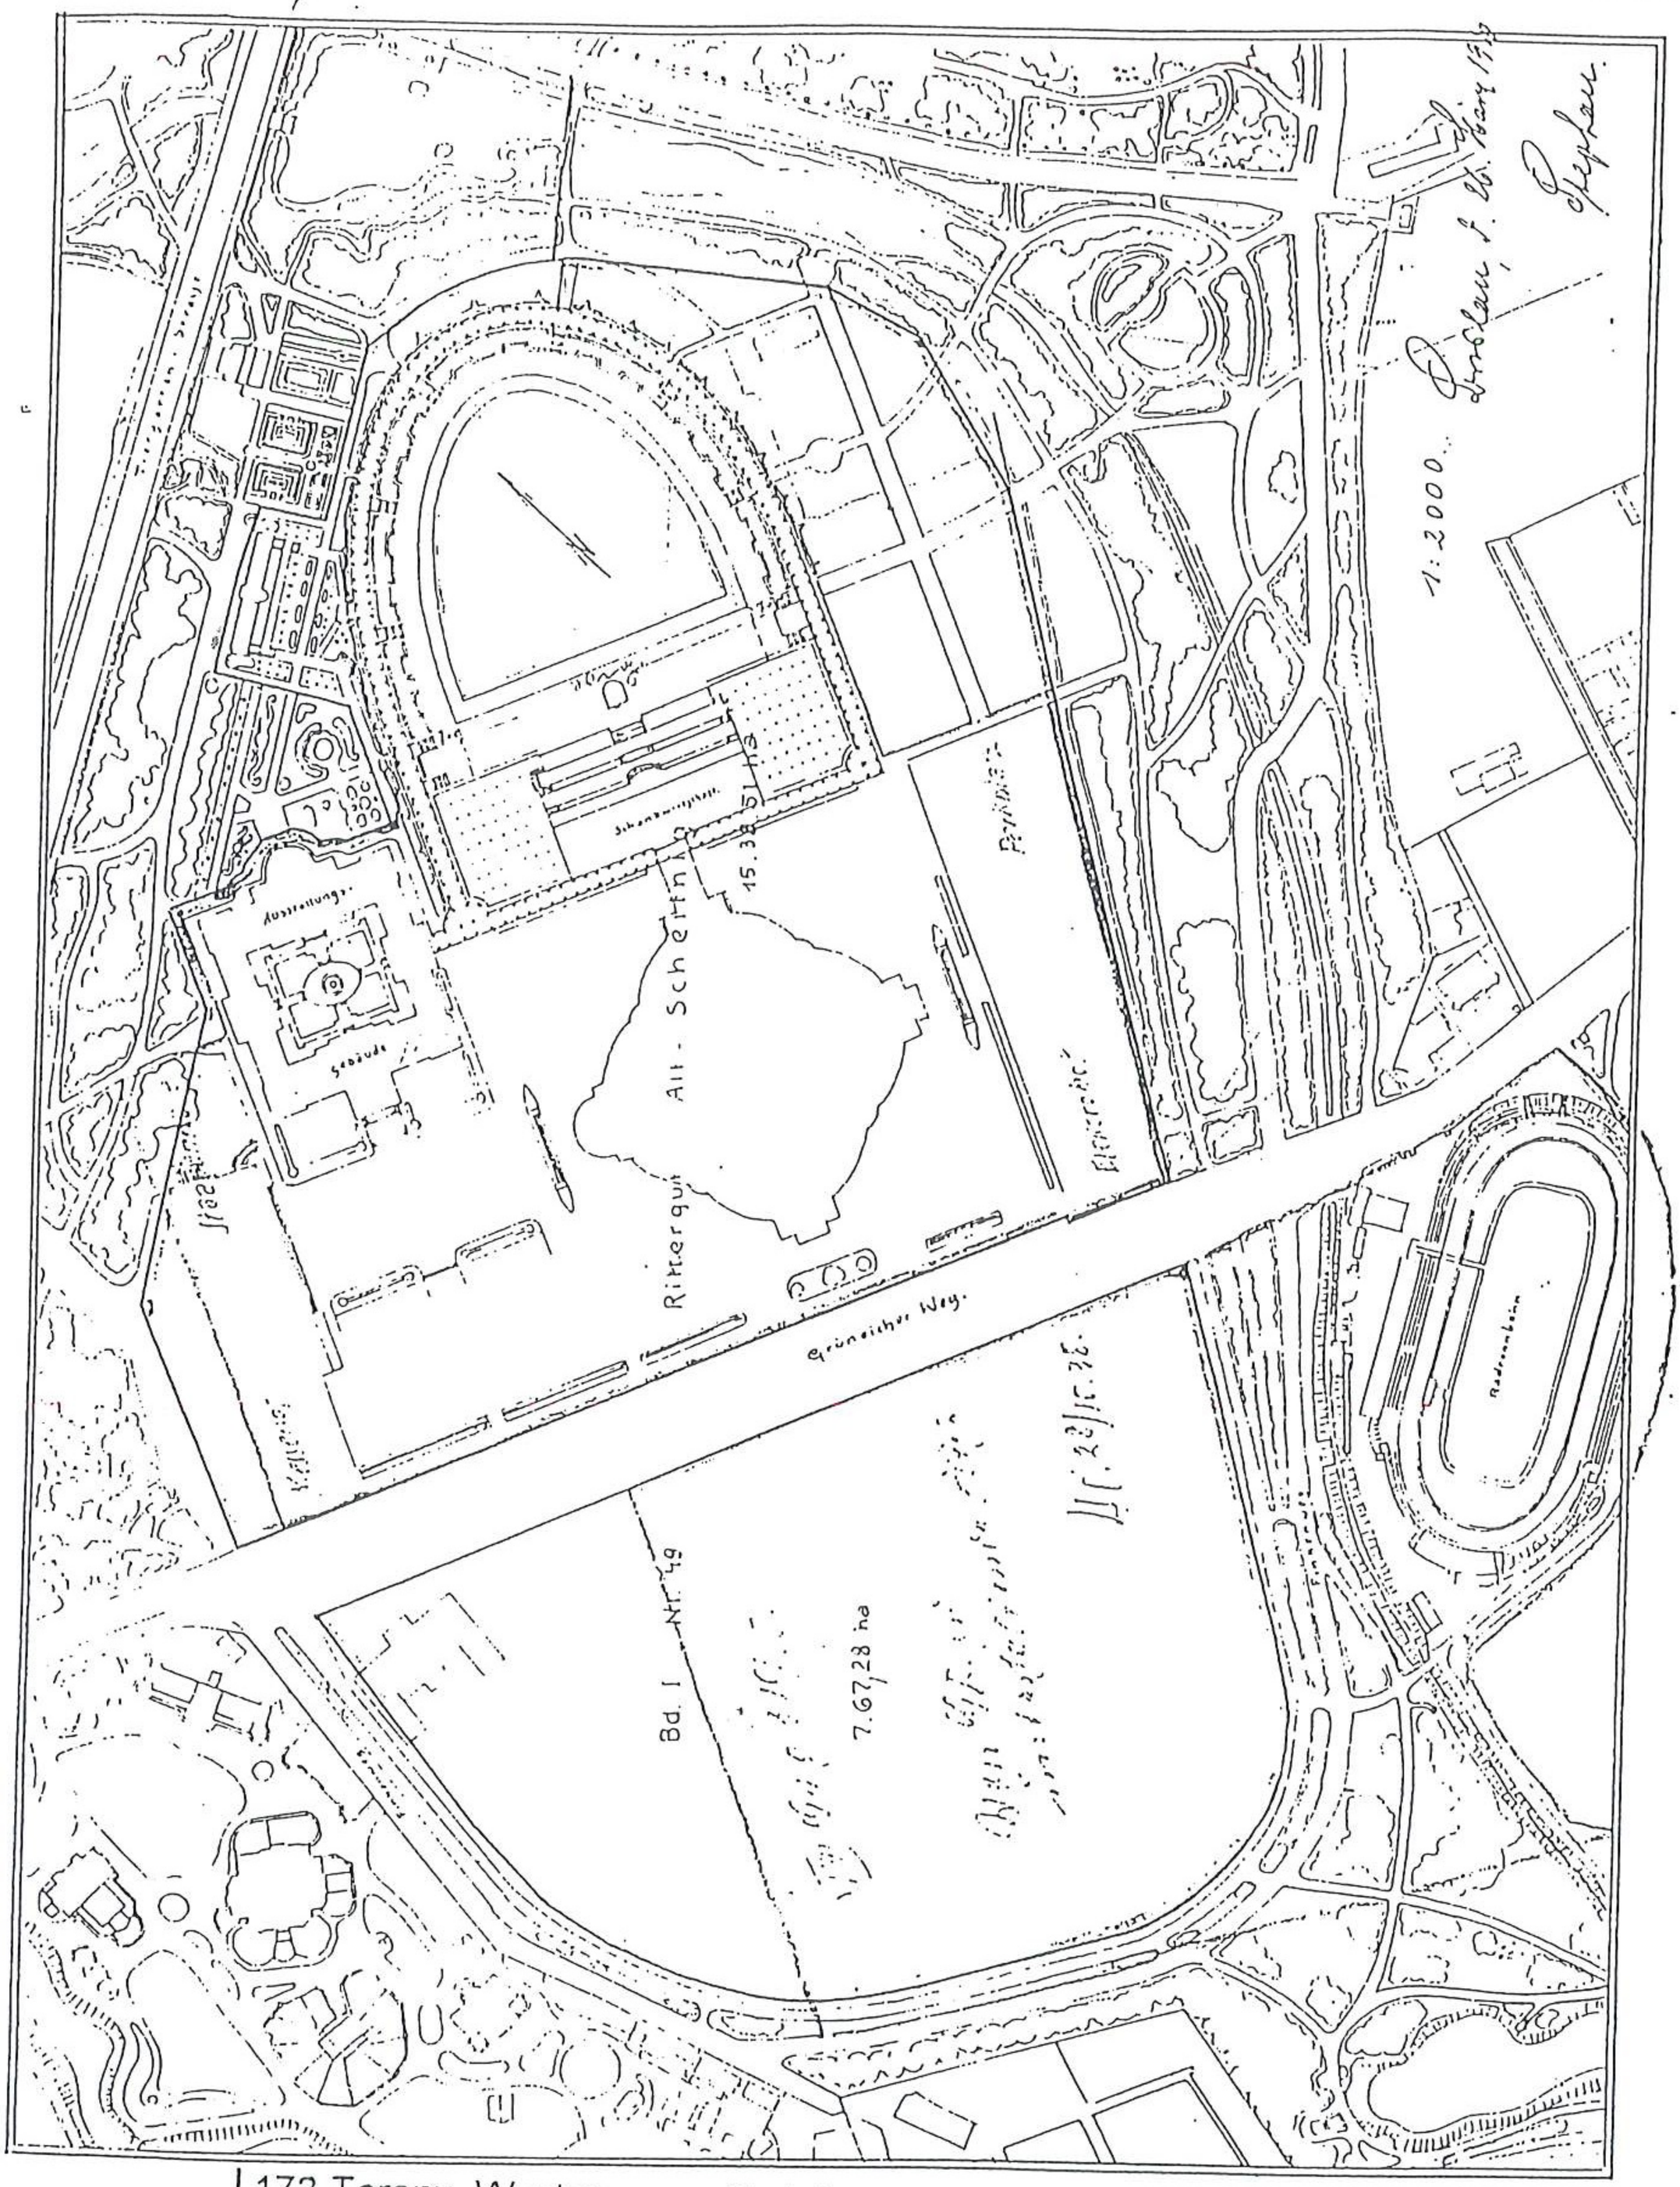

173. Tereny Wystawowe. Projekty rozplanowania przestrzennego od 1914 roku. Plan sytuacyjny, 1930.03.26, A. Stephan, w skali: 1:2000, ABMW sygn. H502

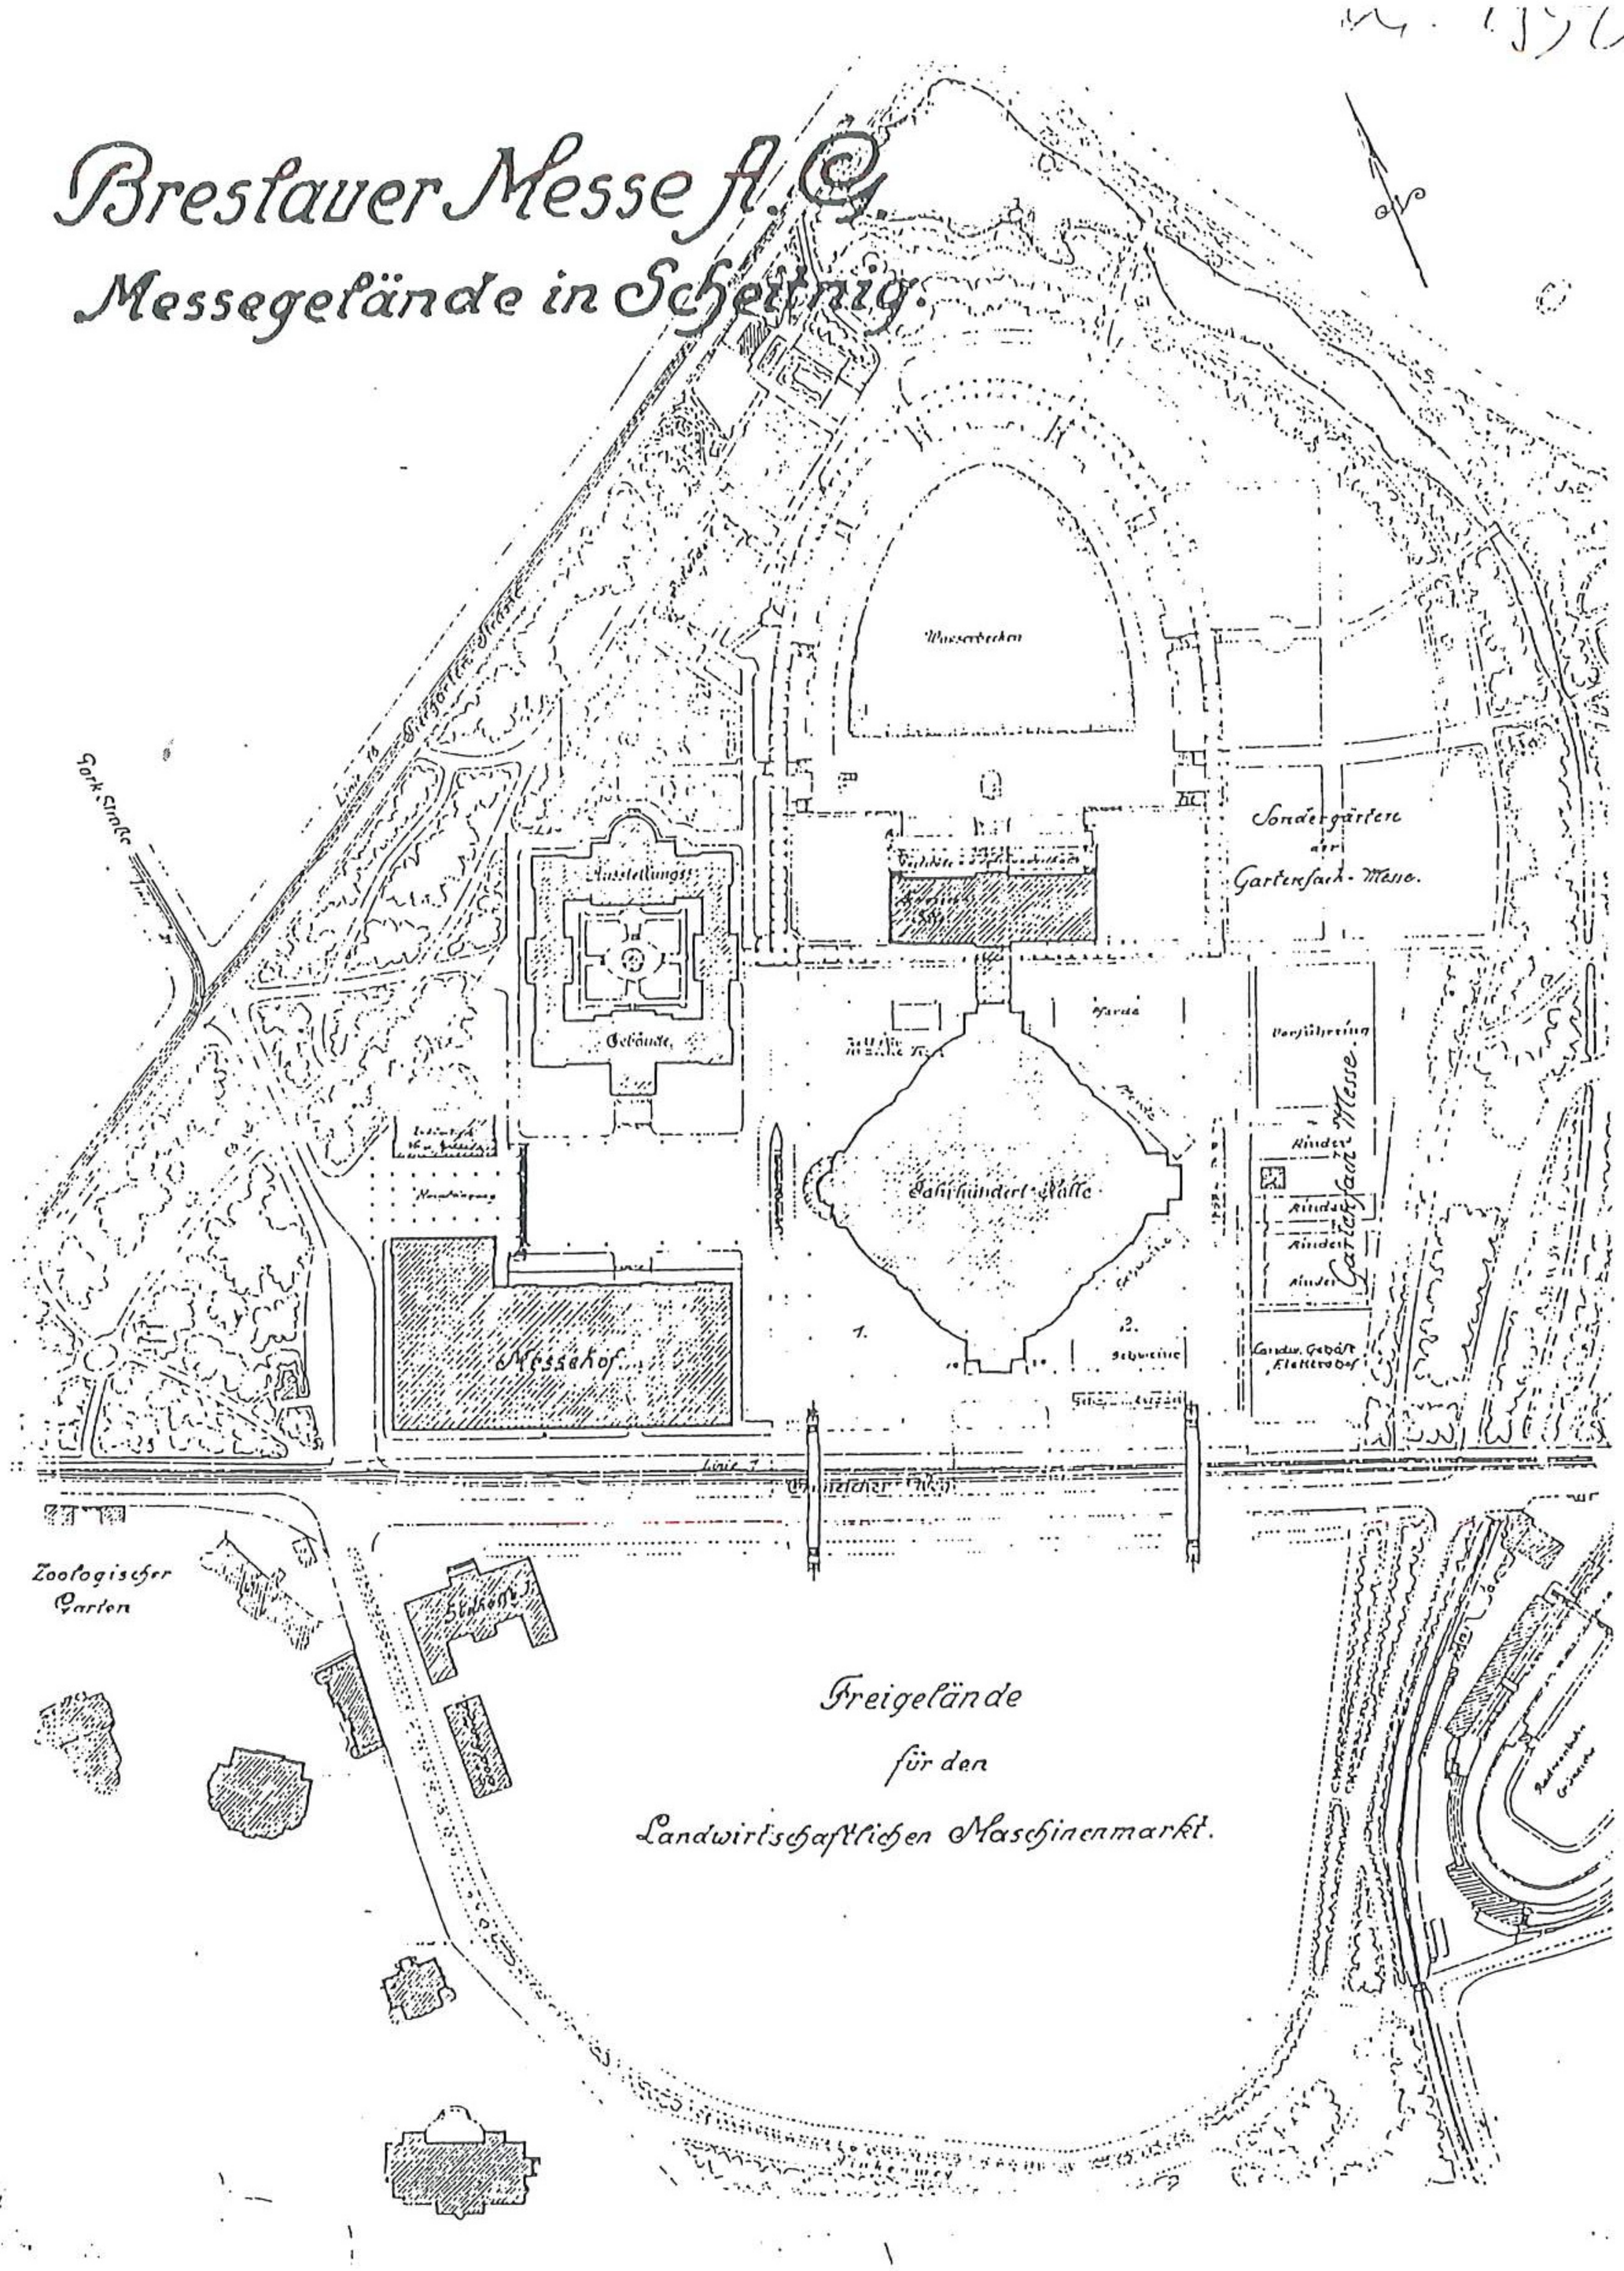

174. Tereny Wystawowe. Projekty rozplanowania przestrzennego od 1914 roku "Breslauer Messe A.G. Messegelände in Scheitnig". Plan sytuacyjny, około 1930 r. ABMW sygn. H463

VERBINDUNG DURCH DEN SCHEITNIGER PARK ZUM STADION.

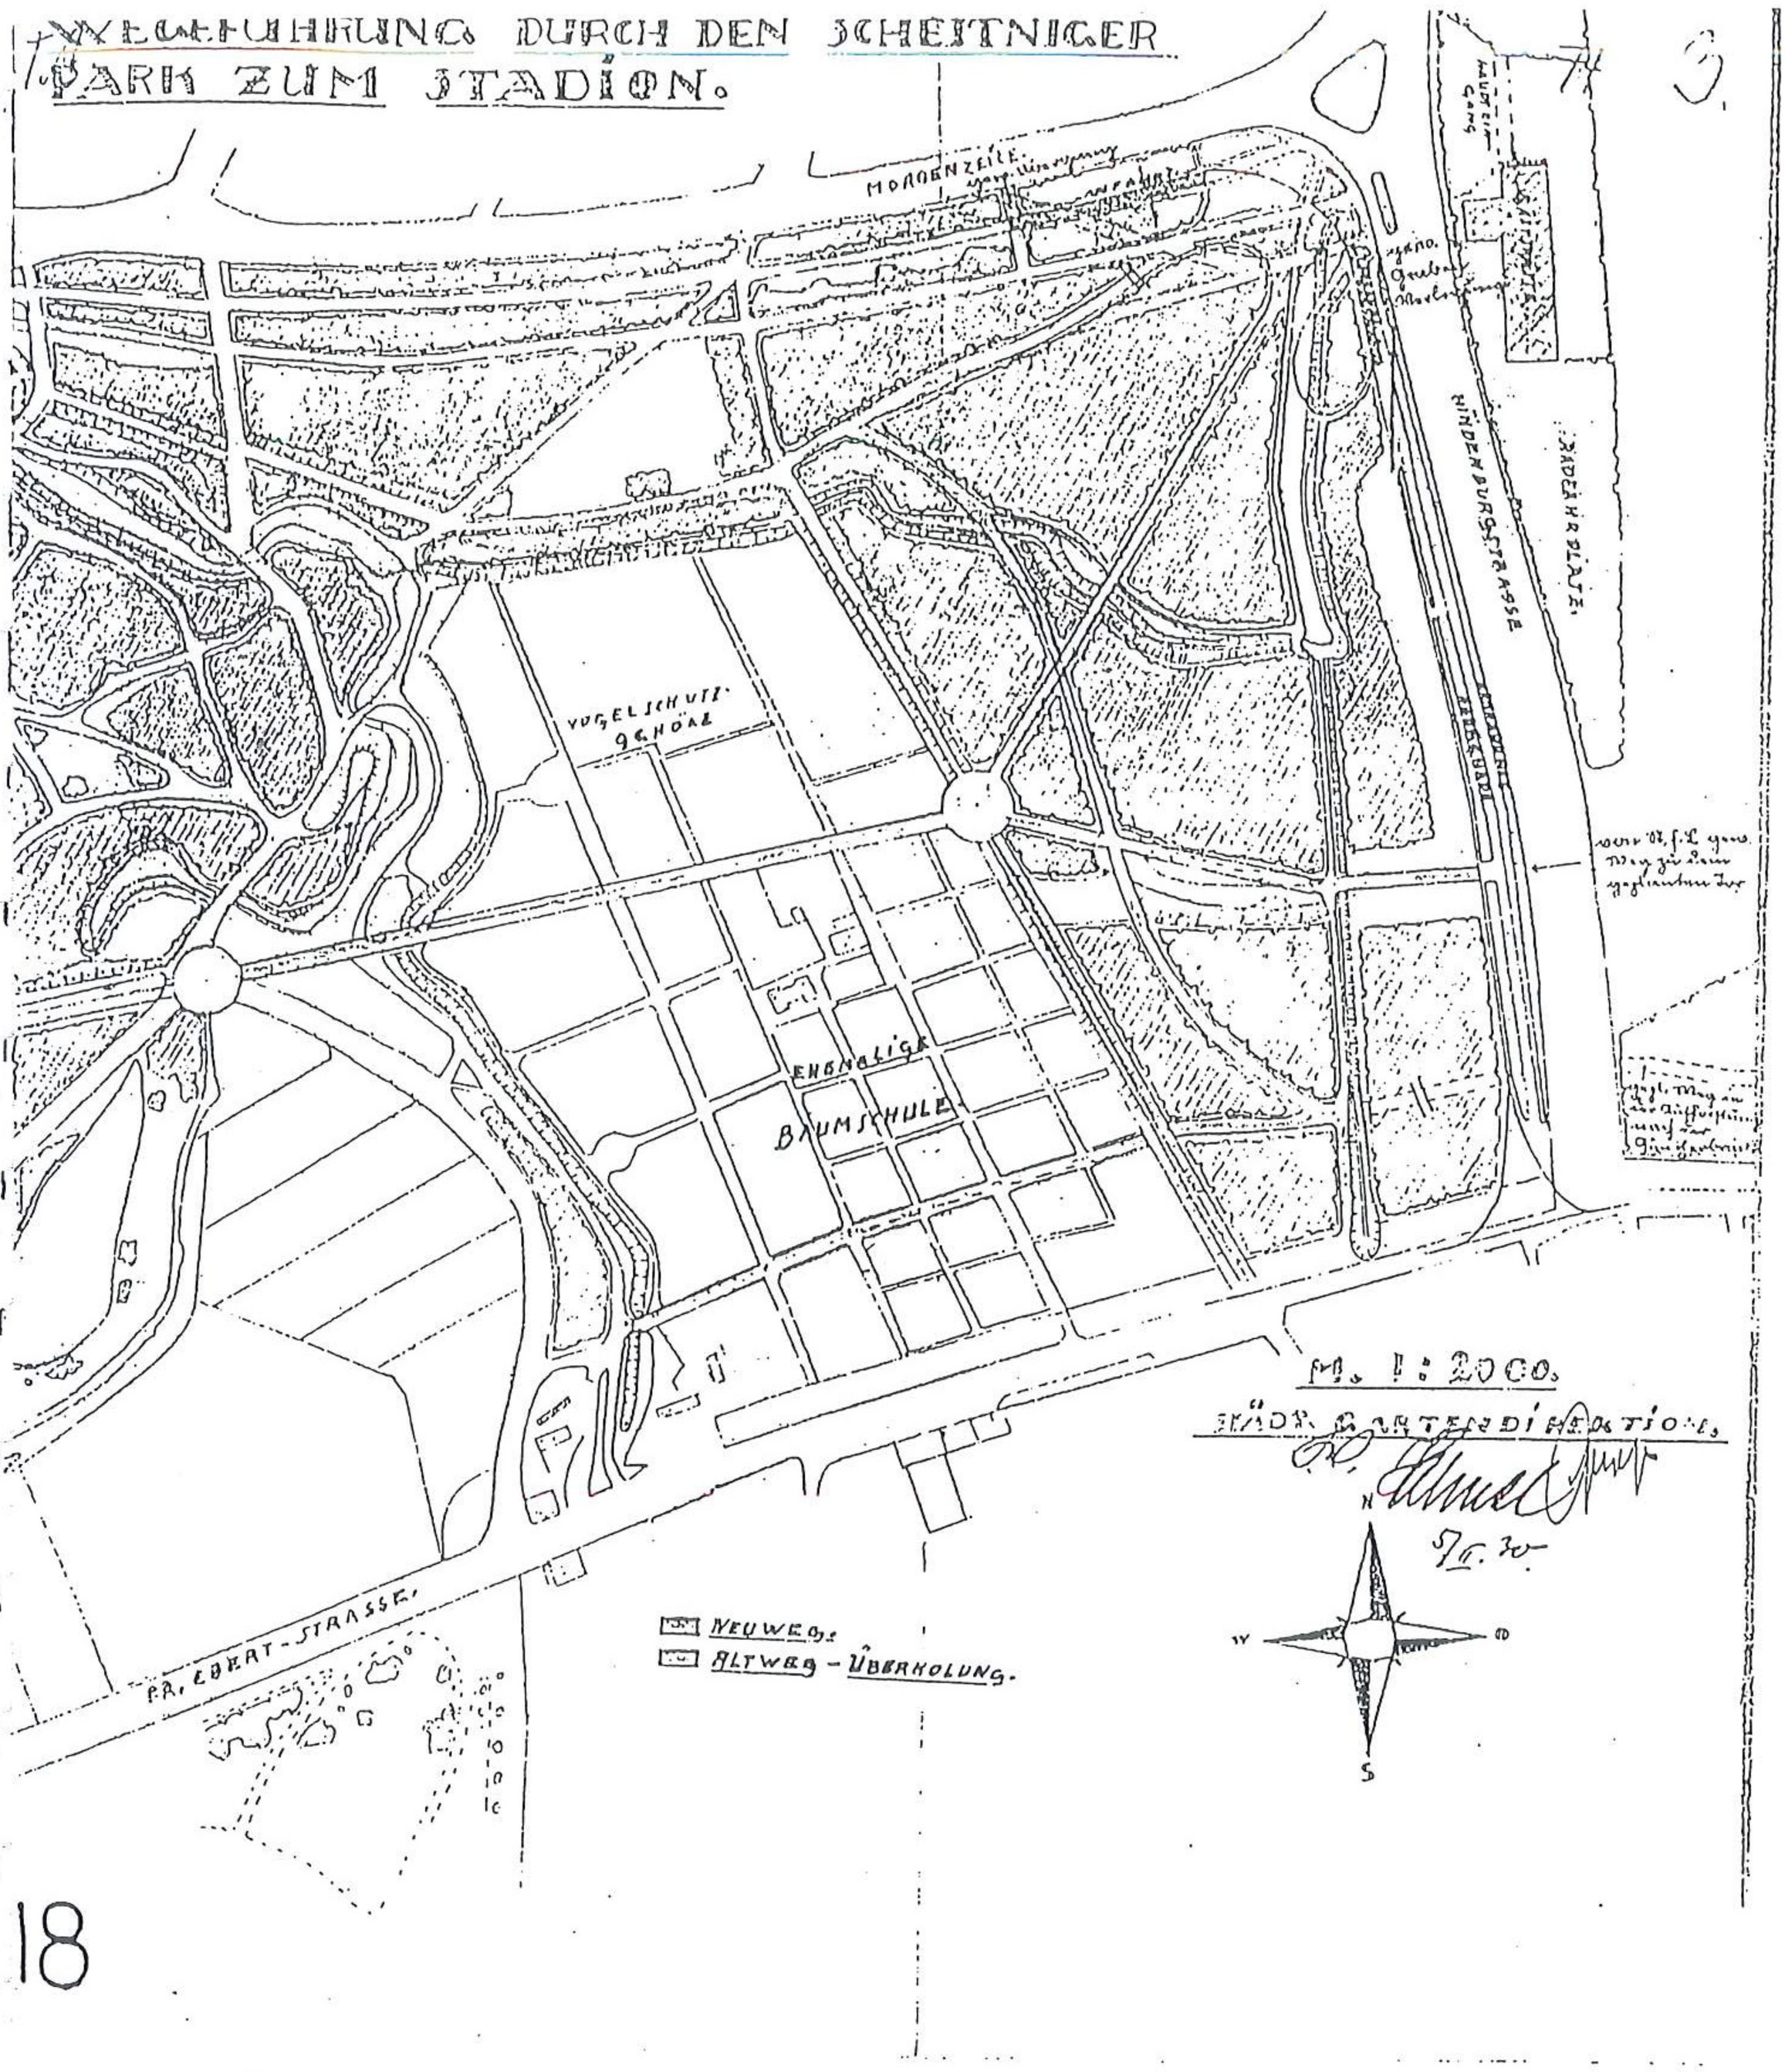

175.Projektowane połączenie parku Szczytnickiego ze Stadionem Olimpijskim poprzez dawne Ogrodnictwo Miejskie i szkółkę drzewek. 1930 r., rys. tuszem, ABMW sygn. VII-63.

176.Połączenie parku Szczytnickiego ze Stadionem Olimpijskim. A. Stephan. ok. 1930 r., rys. tuszem, ABMW sygn. VII-63.

Querschnitt a – b.
Alter Standart.

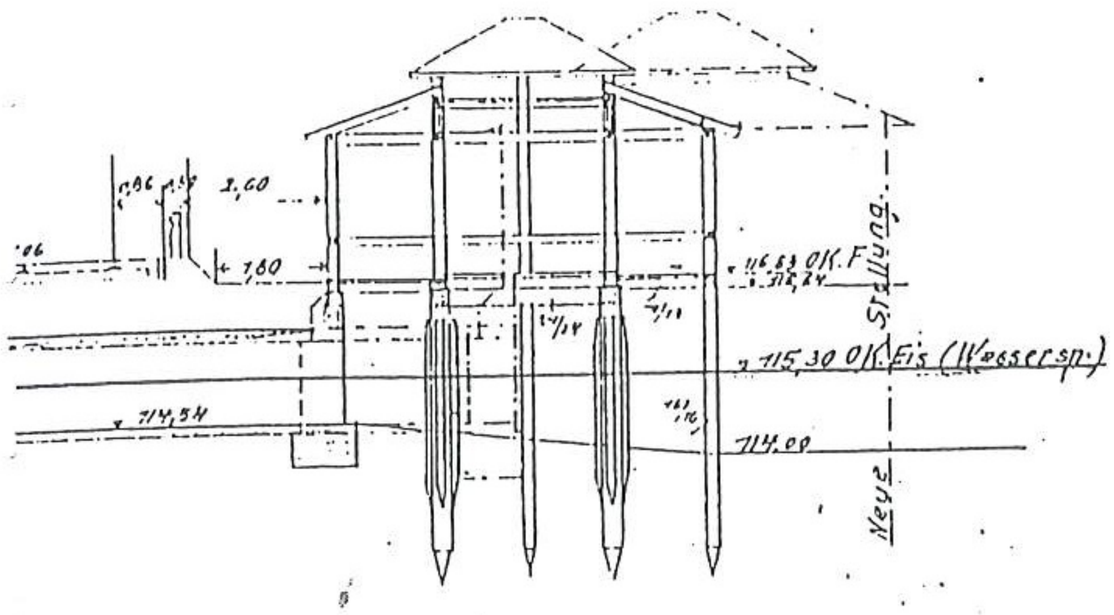

Querschnitt a – b.
Neuer Standart.

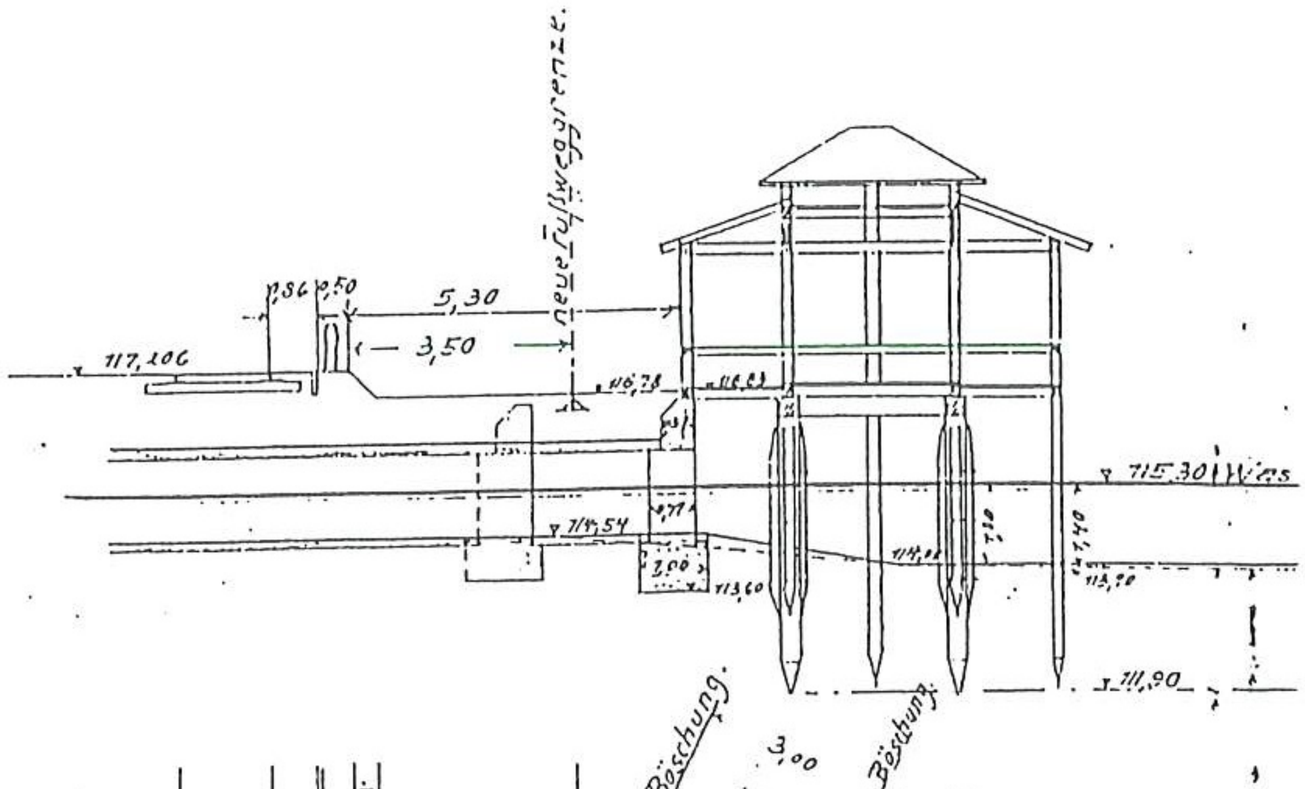

Grundriß.

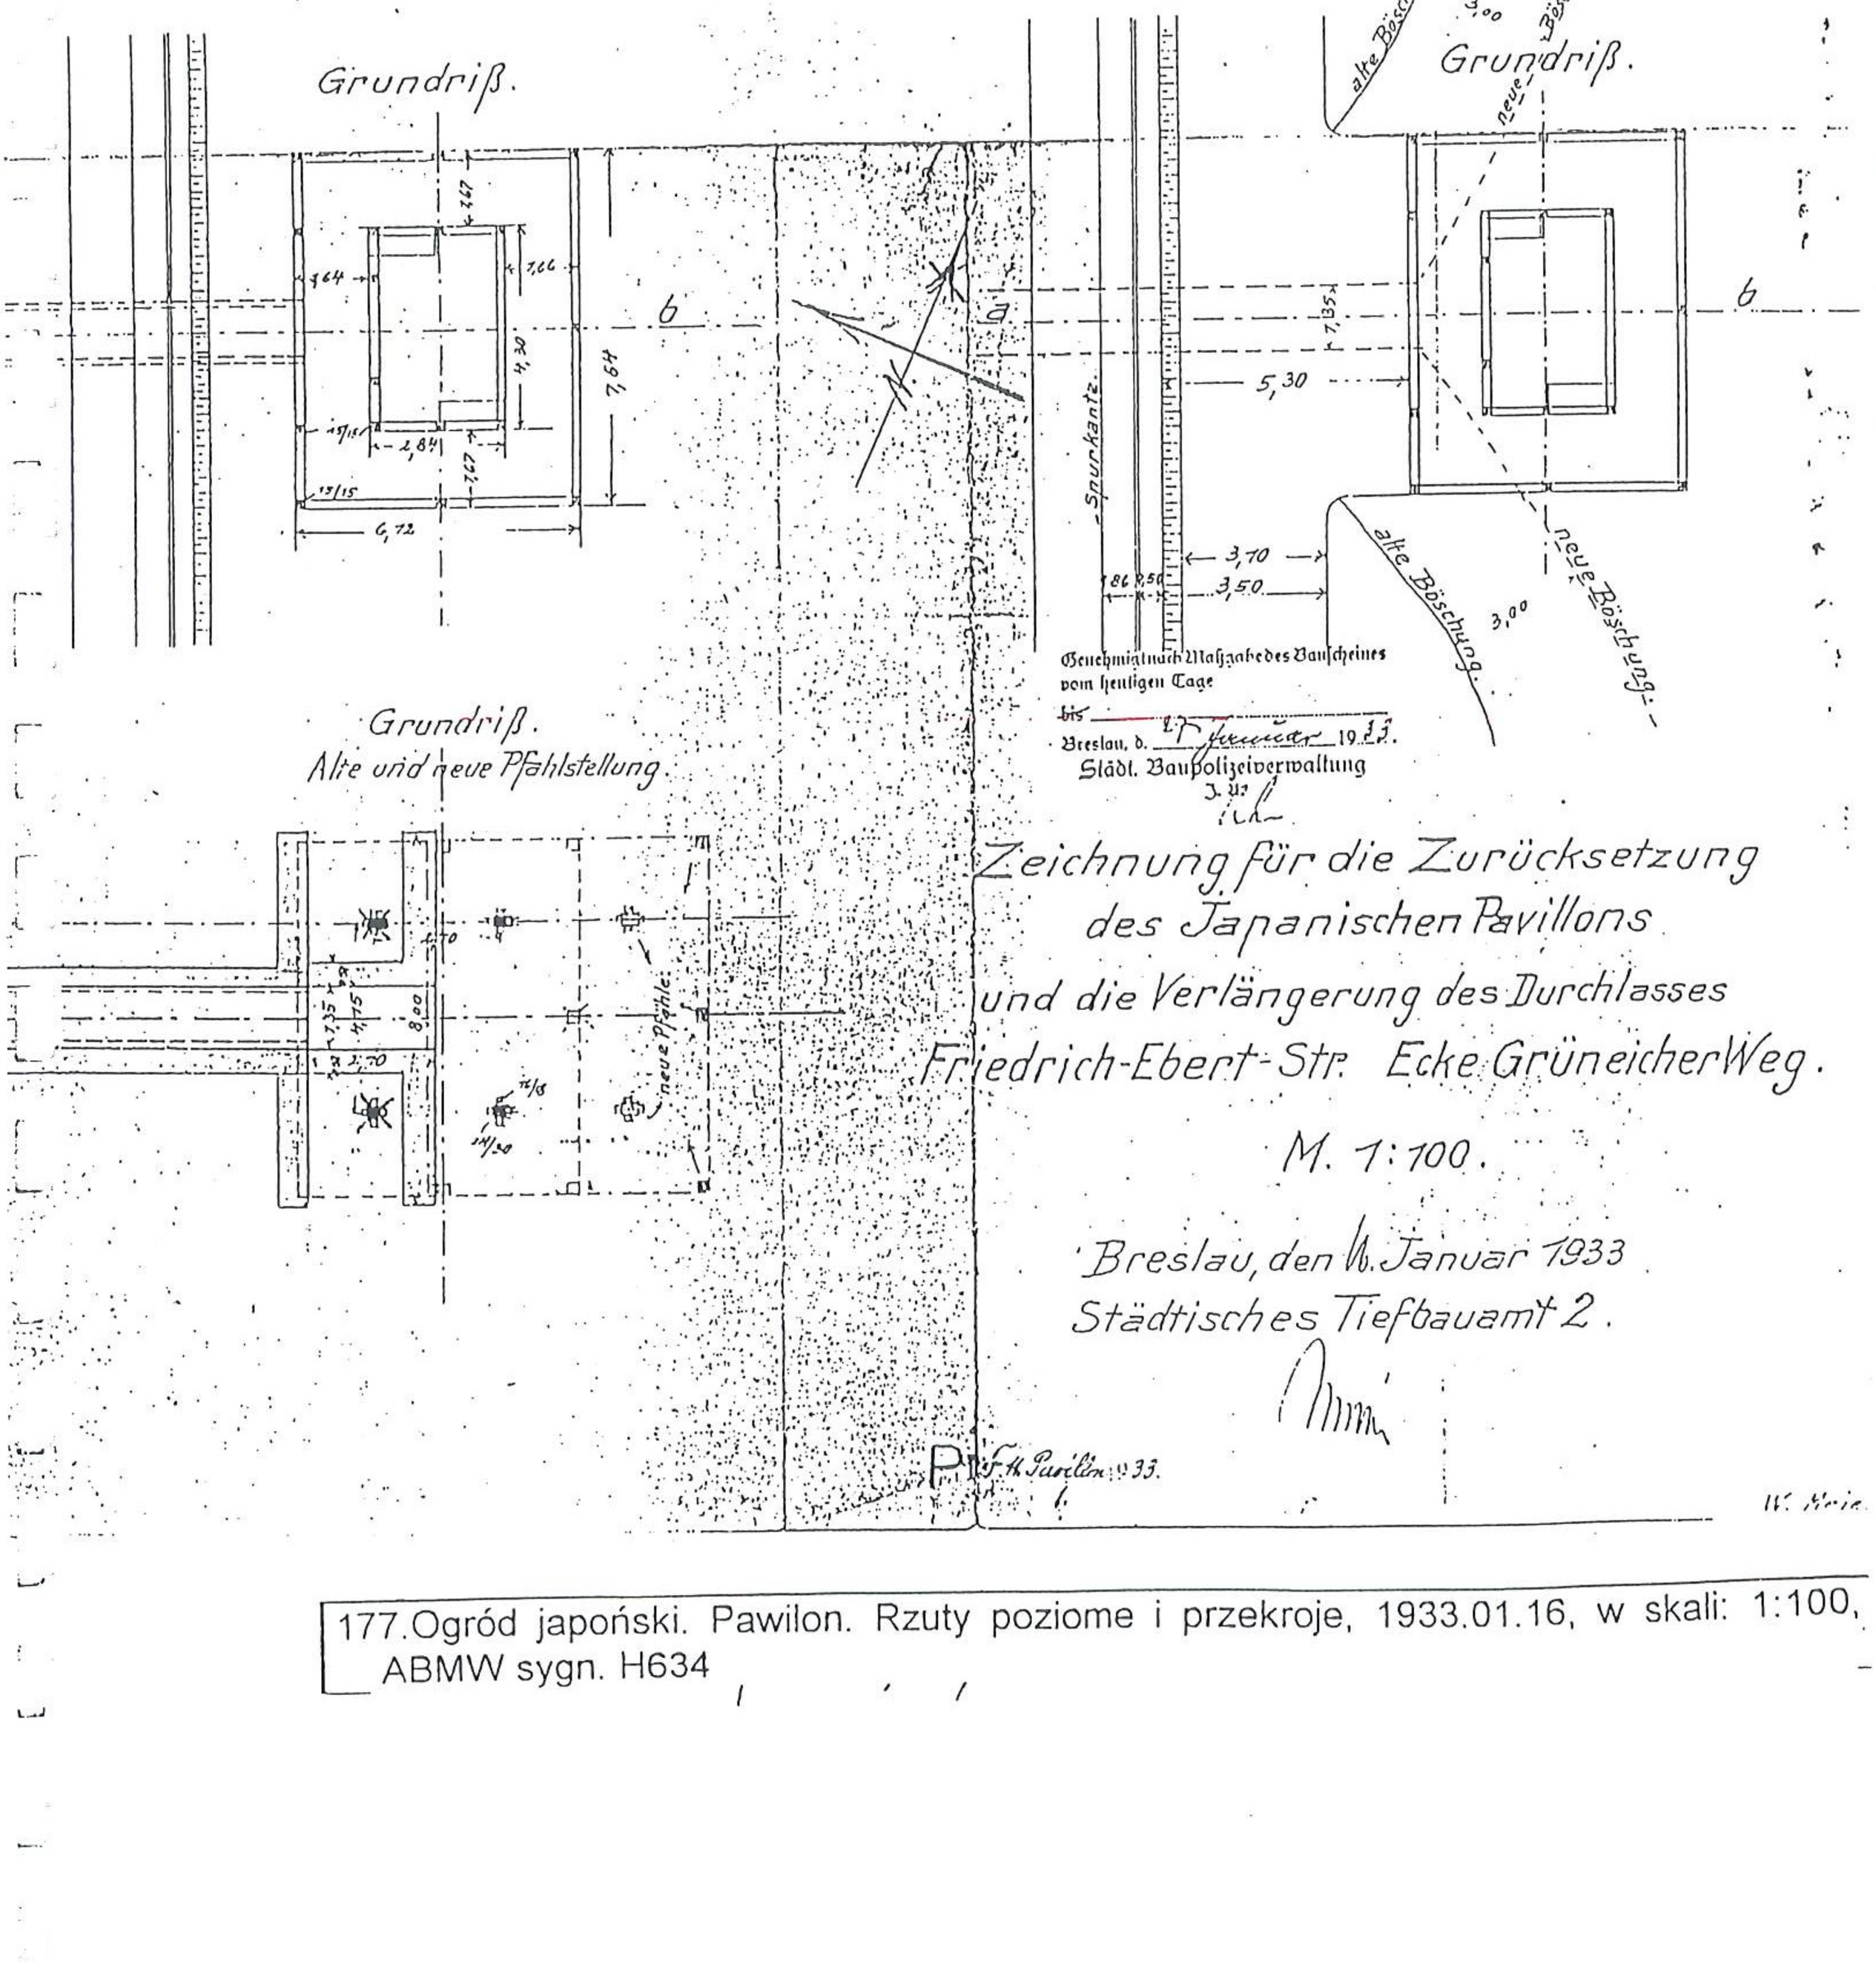

Grundriß.
Alte und neue Pfahlstellung.

Genehmigt nach Maßgabe des Bauscheines vom heutigen Tage bis 17 Januar 1933.
Breslau, d. 17 Januar 1933.
Städl. Baupolizeiverwaltung
J. V.

Zeichnung für die Zurücksetzung des Japanischen Pavillons und die Verlängerung des Durchlasses Friedrich-Ebert-Str. Ecke GrüneicherWeg.

M. 1:100.

Breslau, den 16. Januar 1933
Städtisches Tiefbauamt 2.

Pf. f. d. Pavillon 33.

177.Ogród japoński. Pawilon. Rzuty poziome i przekroje, 1933.01.16, w skali: 1:100, ABMW sygn. H634

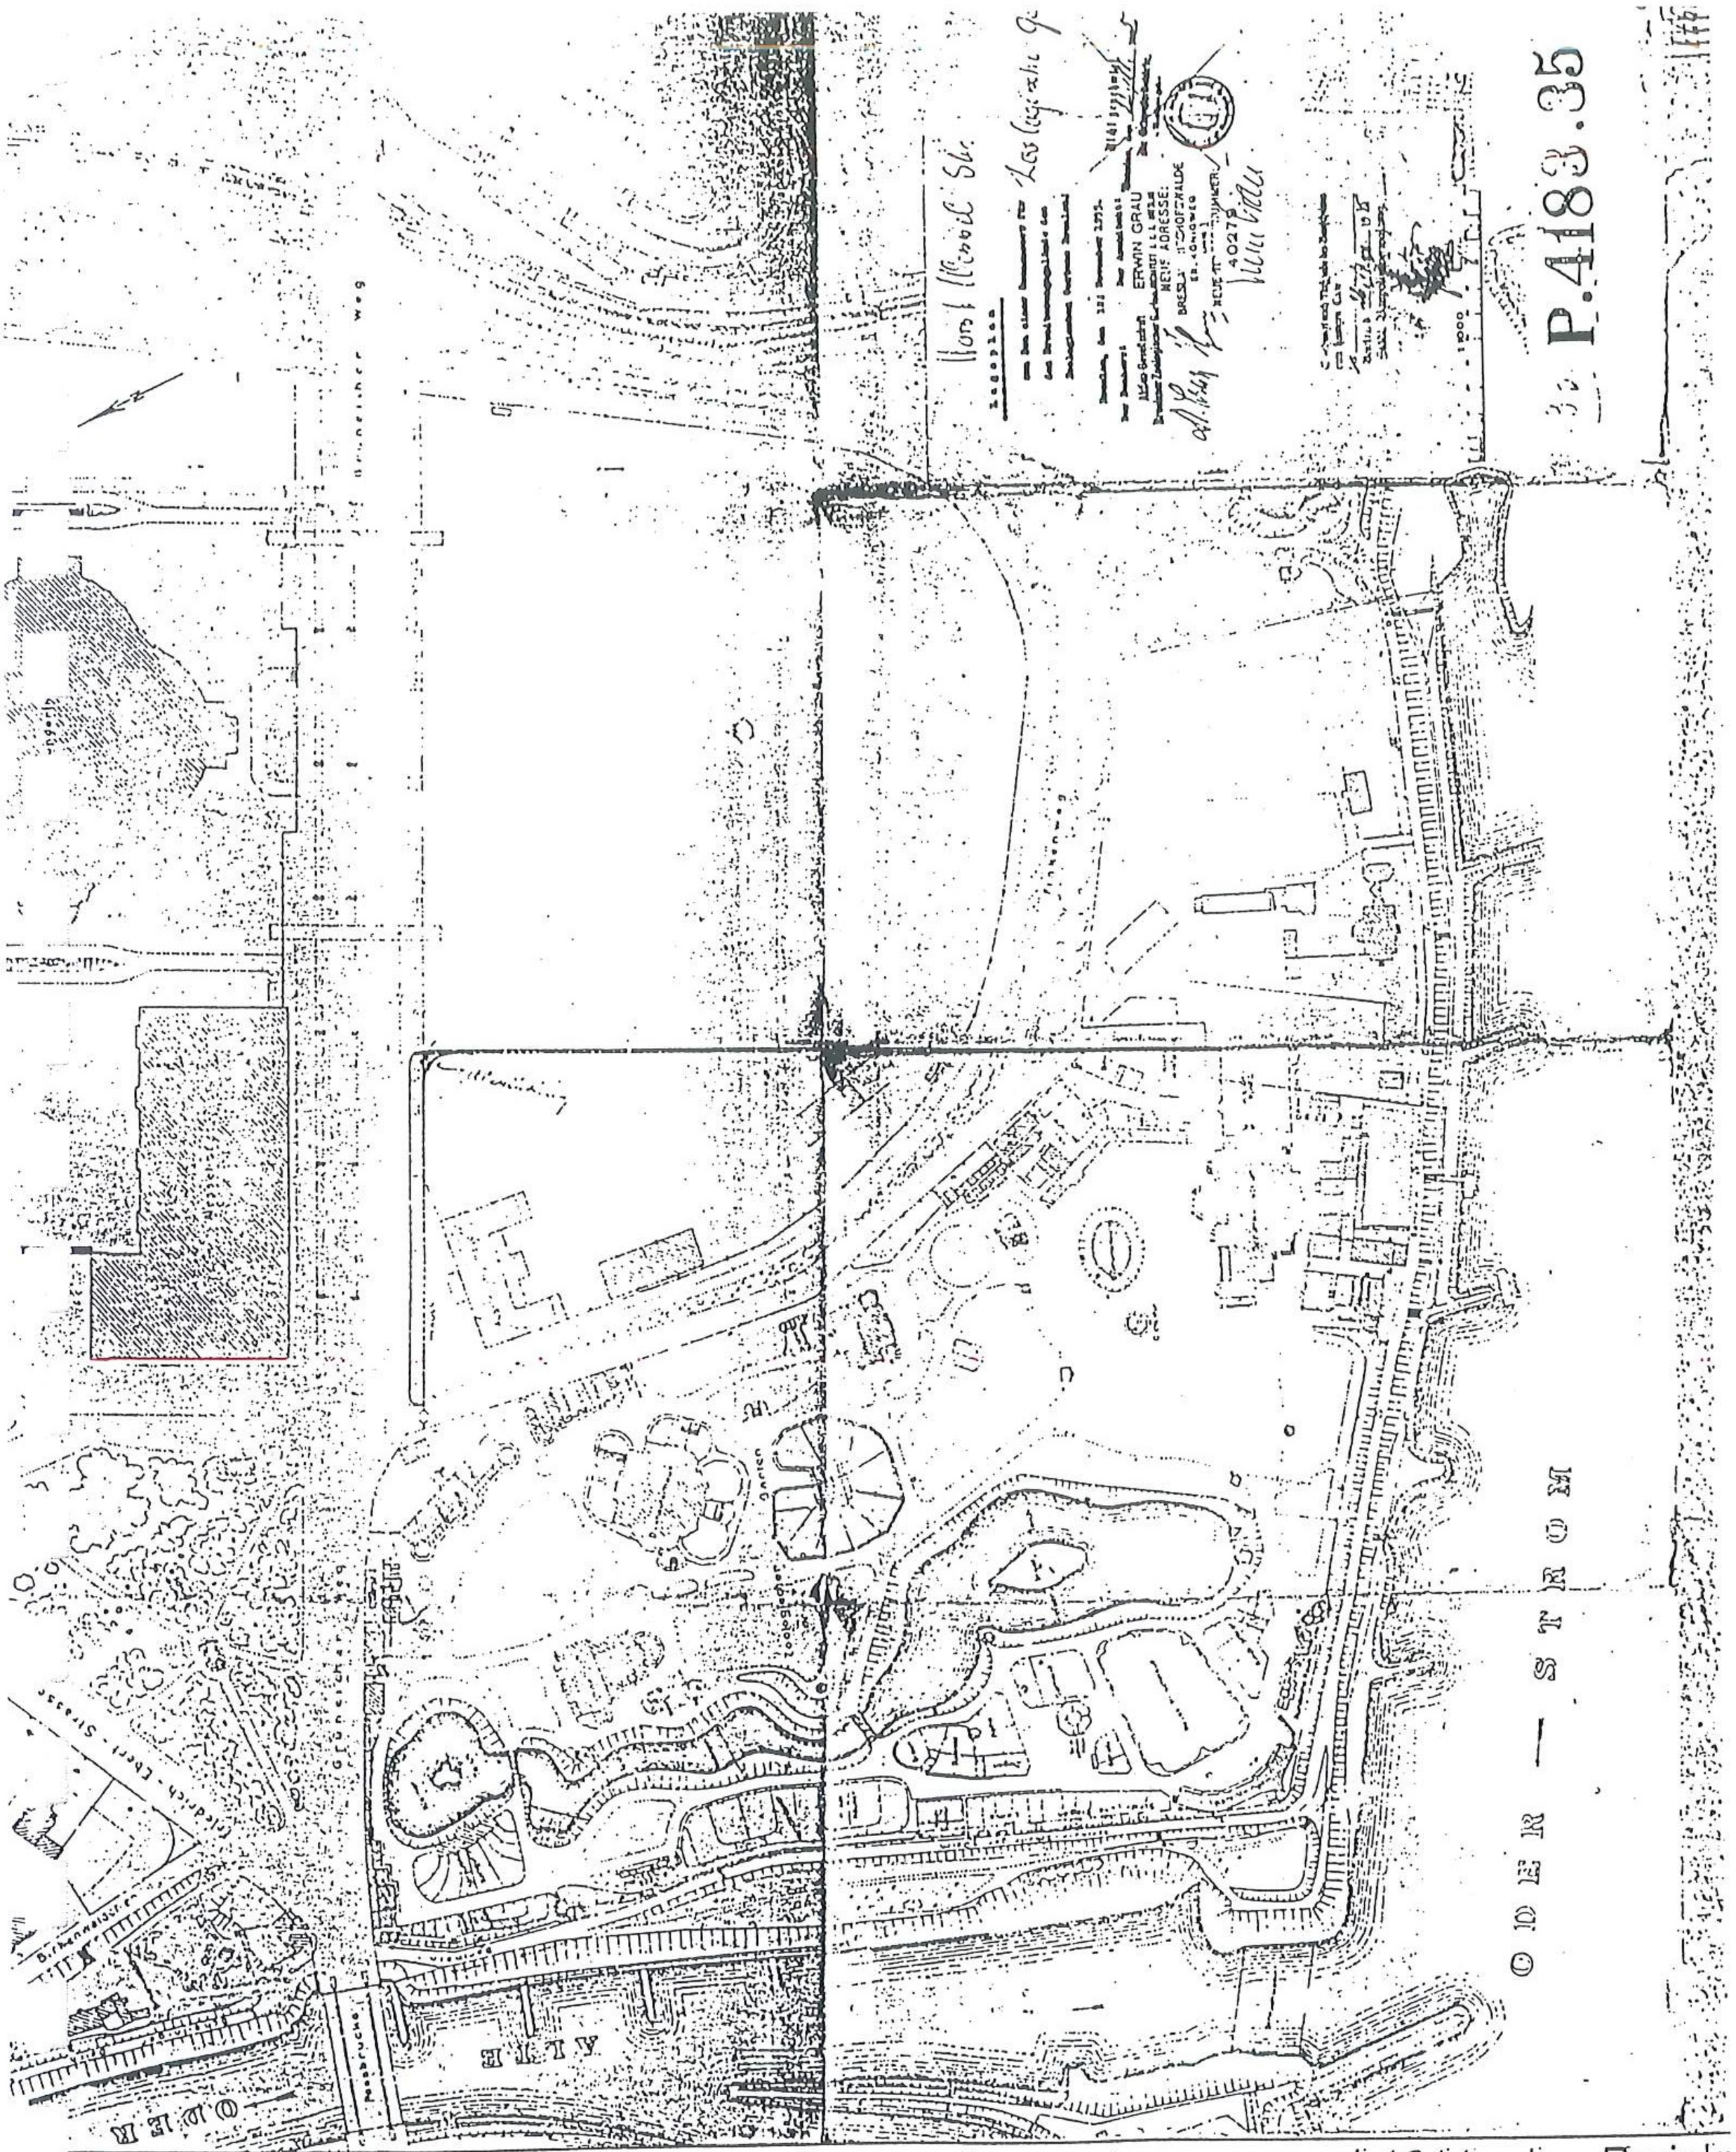

178. Tereny Wystawowe. Projekty rozplanowania przestrzennego od 1914 roku. Projekt muru odgradzającego przyłączone do ogrodu zoologicznego tereny, odłączone w listopadzie 1935 roku z południowej części terenów wystawowych należących do "Breslauer Messe A.G.", 1935.11.12, E. Grau, ABMW sygn. t.1971

Messehof

Jahrhundert Halle

Horst Wessel - Str.

Eingang

Eingang

Messegelände

Zelte für Zuchtviehausstellung

Vorführ-Ring

Finkenweg

Ferdinandteich

M.- 1:

179.Tereny Wystawowe. Projekty rozplanowania przestrzennego od 1914 roku. Projekt ogrodzenia dla południowej części targów. Plan sytuacyjny, 1936.06.09, w skali: 1:1000, ABMW sygn. H563

180. Plan miasta Wrocławia z 1937 r., zrealizowane połączenie parku Szczytnickiego ze Stadionem Olimpijskim. 1937 r., druk. ABMW.

1937

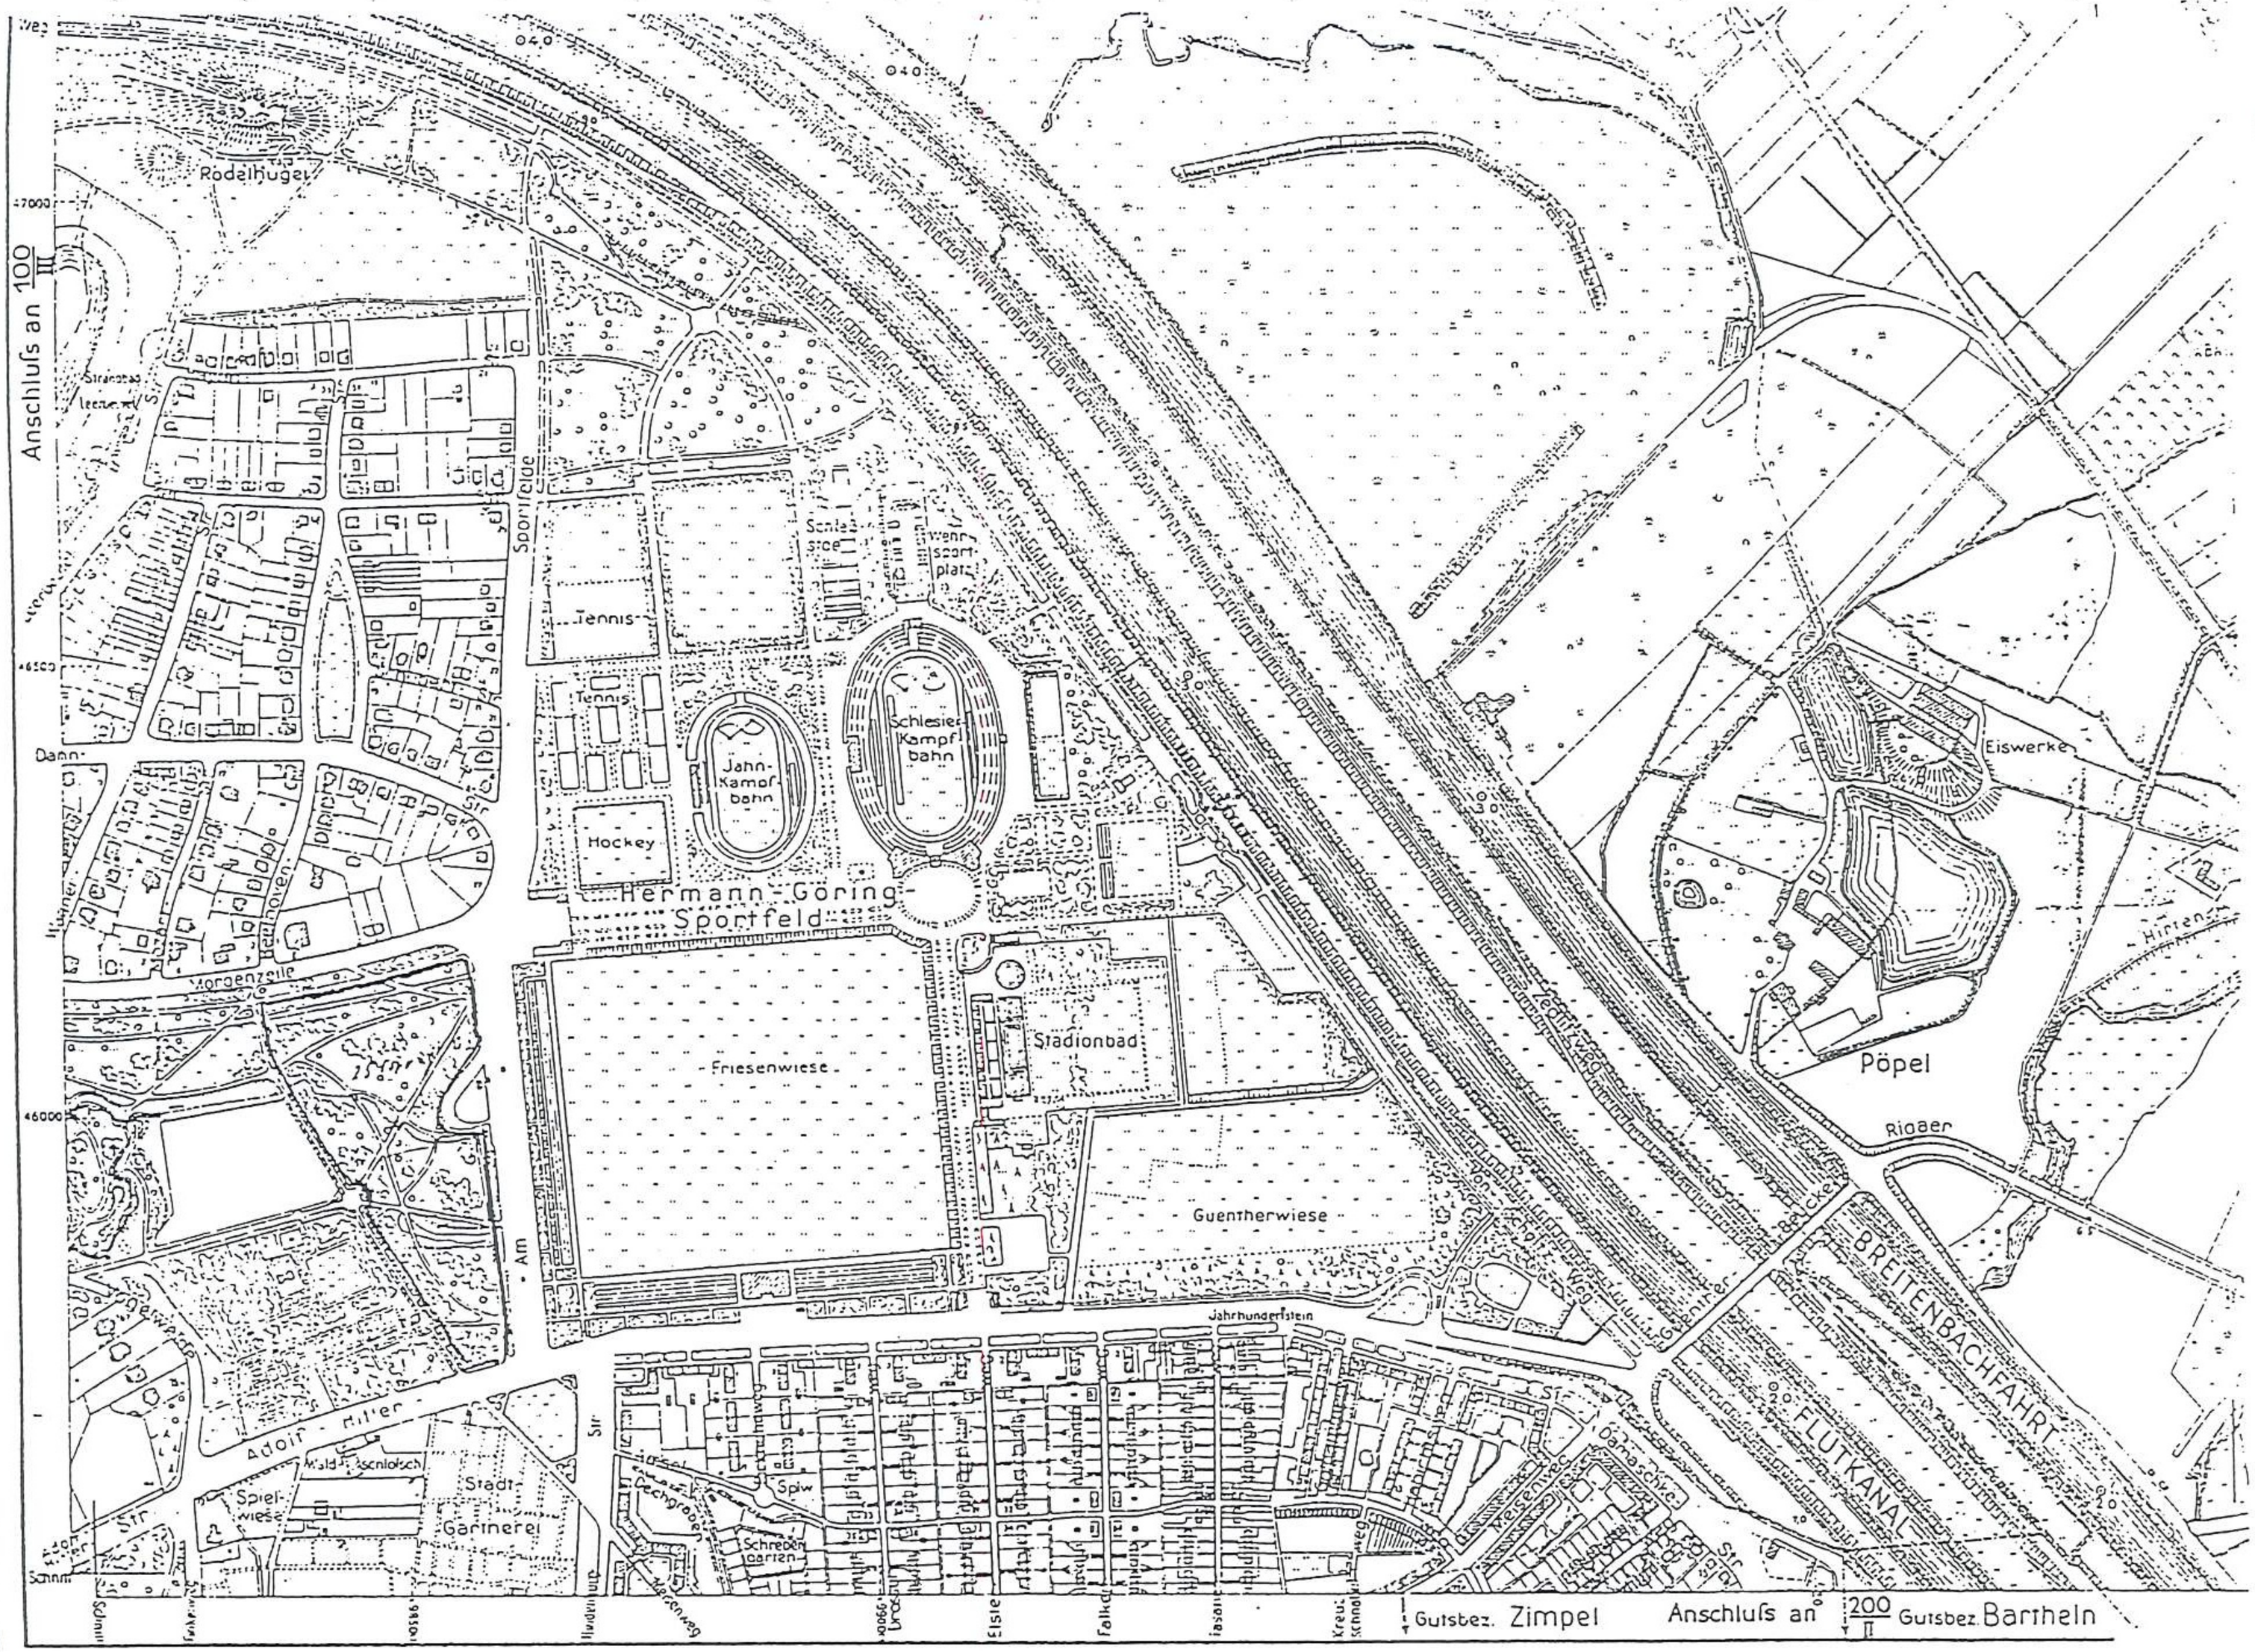

Jede Vervielfältigung ohne Einwilligung des Magistrats zu Breslau ist verboten!
Freigegeben durch den Vermessungskommissar in Breslau Nr. 16/37 Abw K.

Überschwemmungsgebiet
Politische Bezirksgrenzen (innerhalb des Stadtgebietes bis zum 1.4.1928 geltend)
Kreisgrenzen

1:5000.

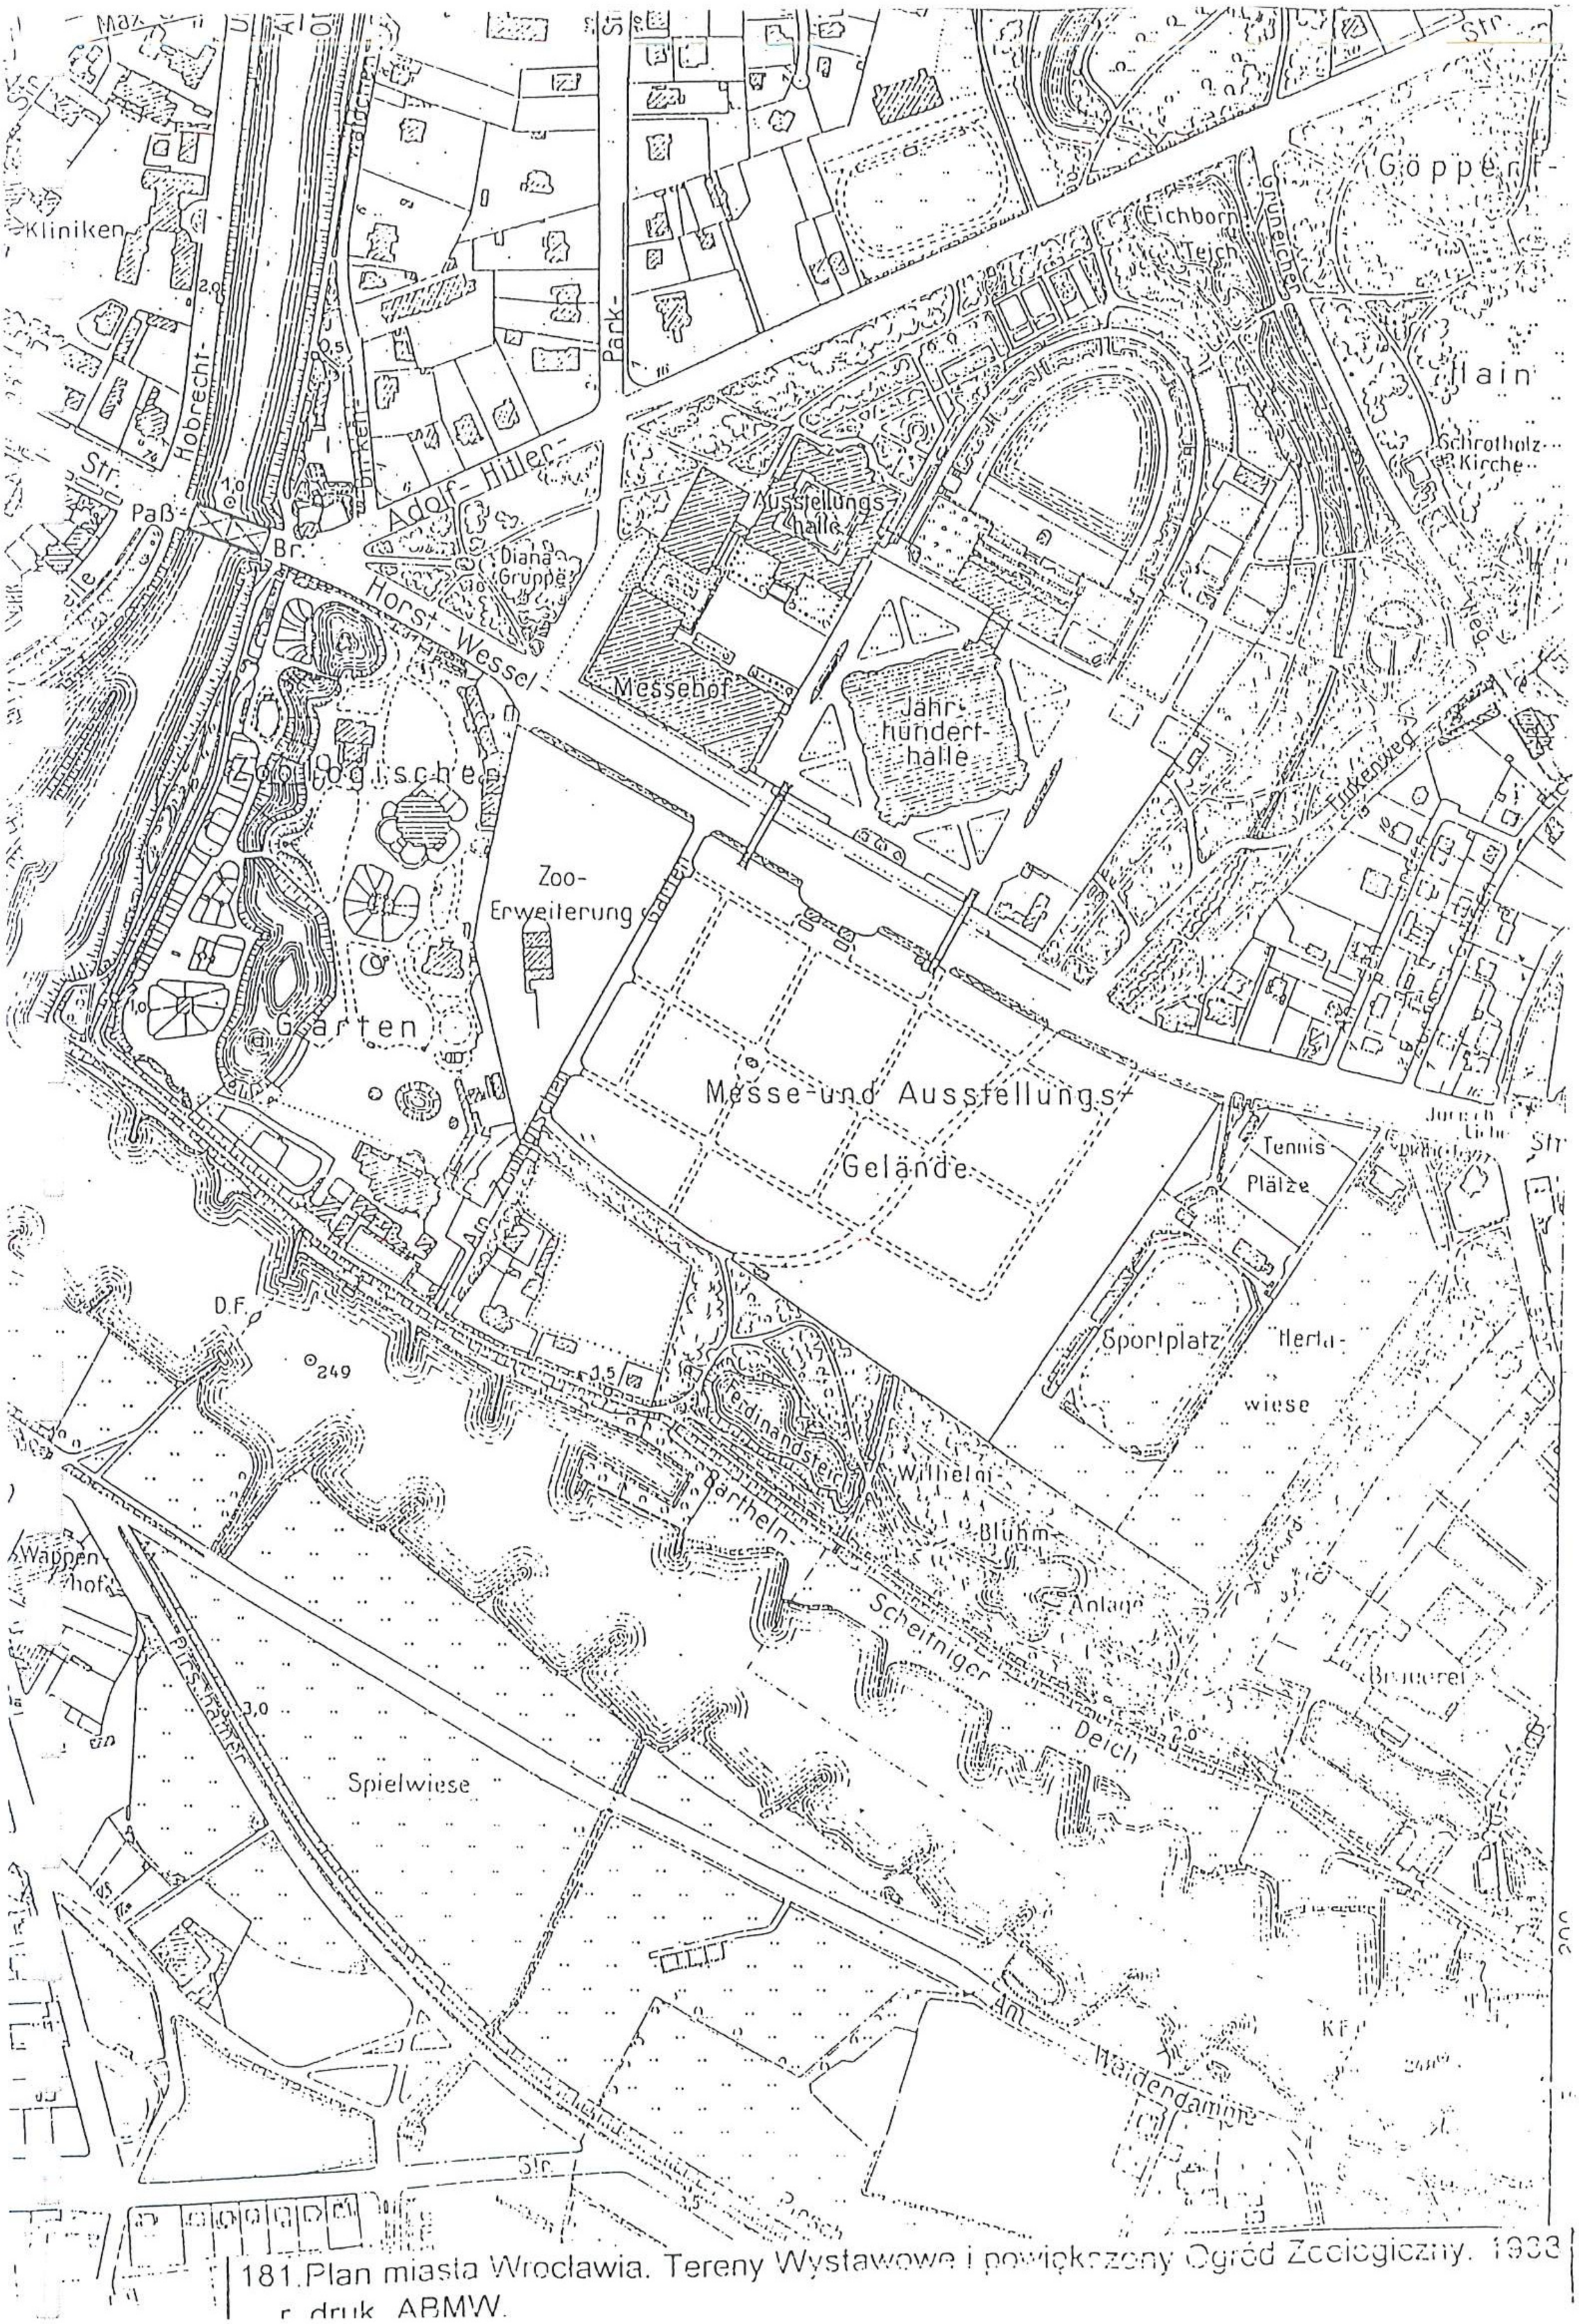

181. Plan miasta Wrocławia. Tereny Wystawowe i powiększony Ogród Zoologiczny. 1933 r. druk. ABMW.

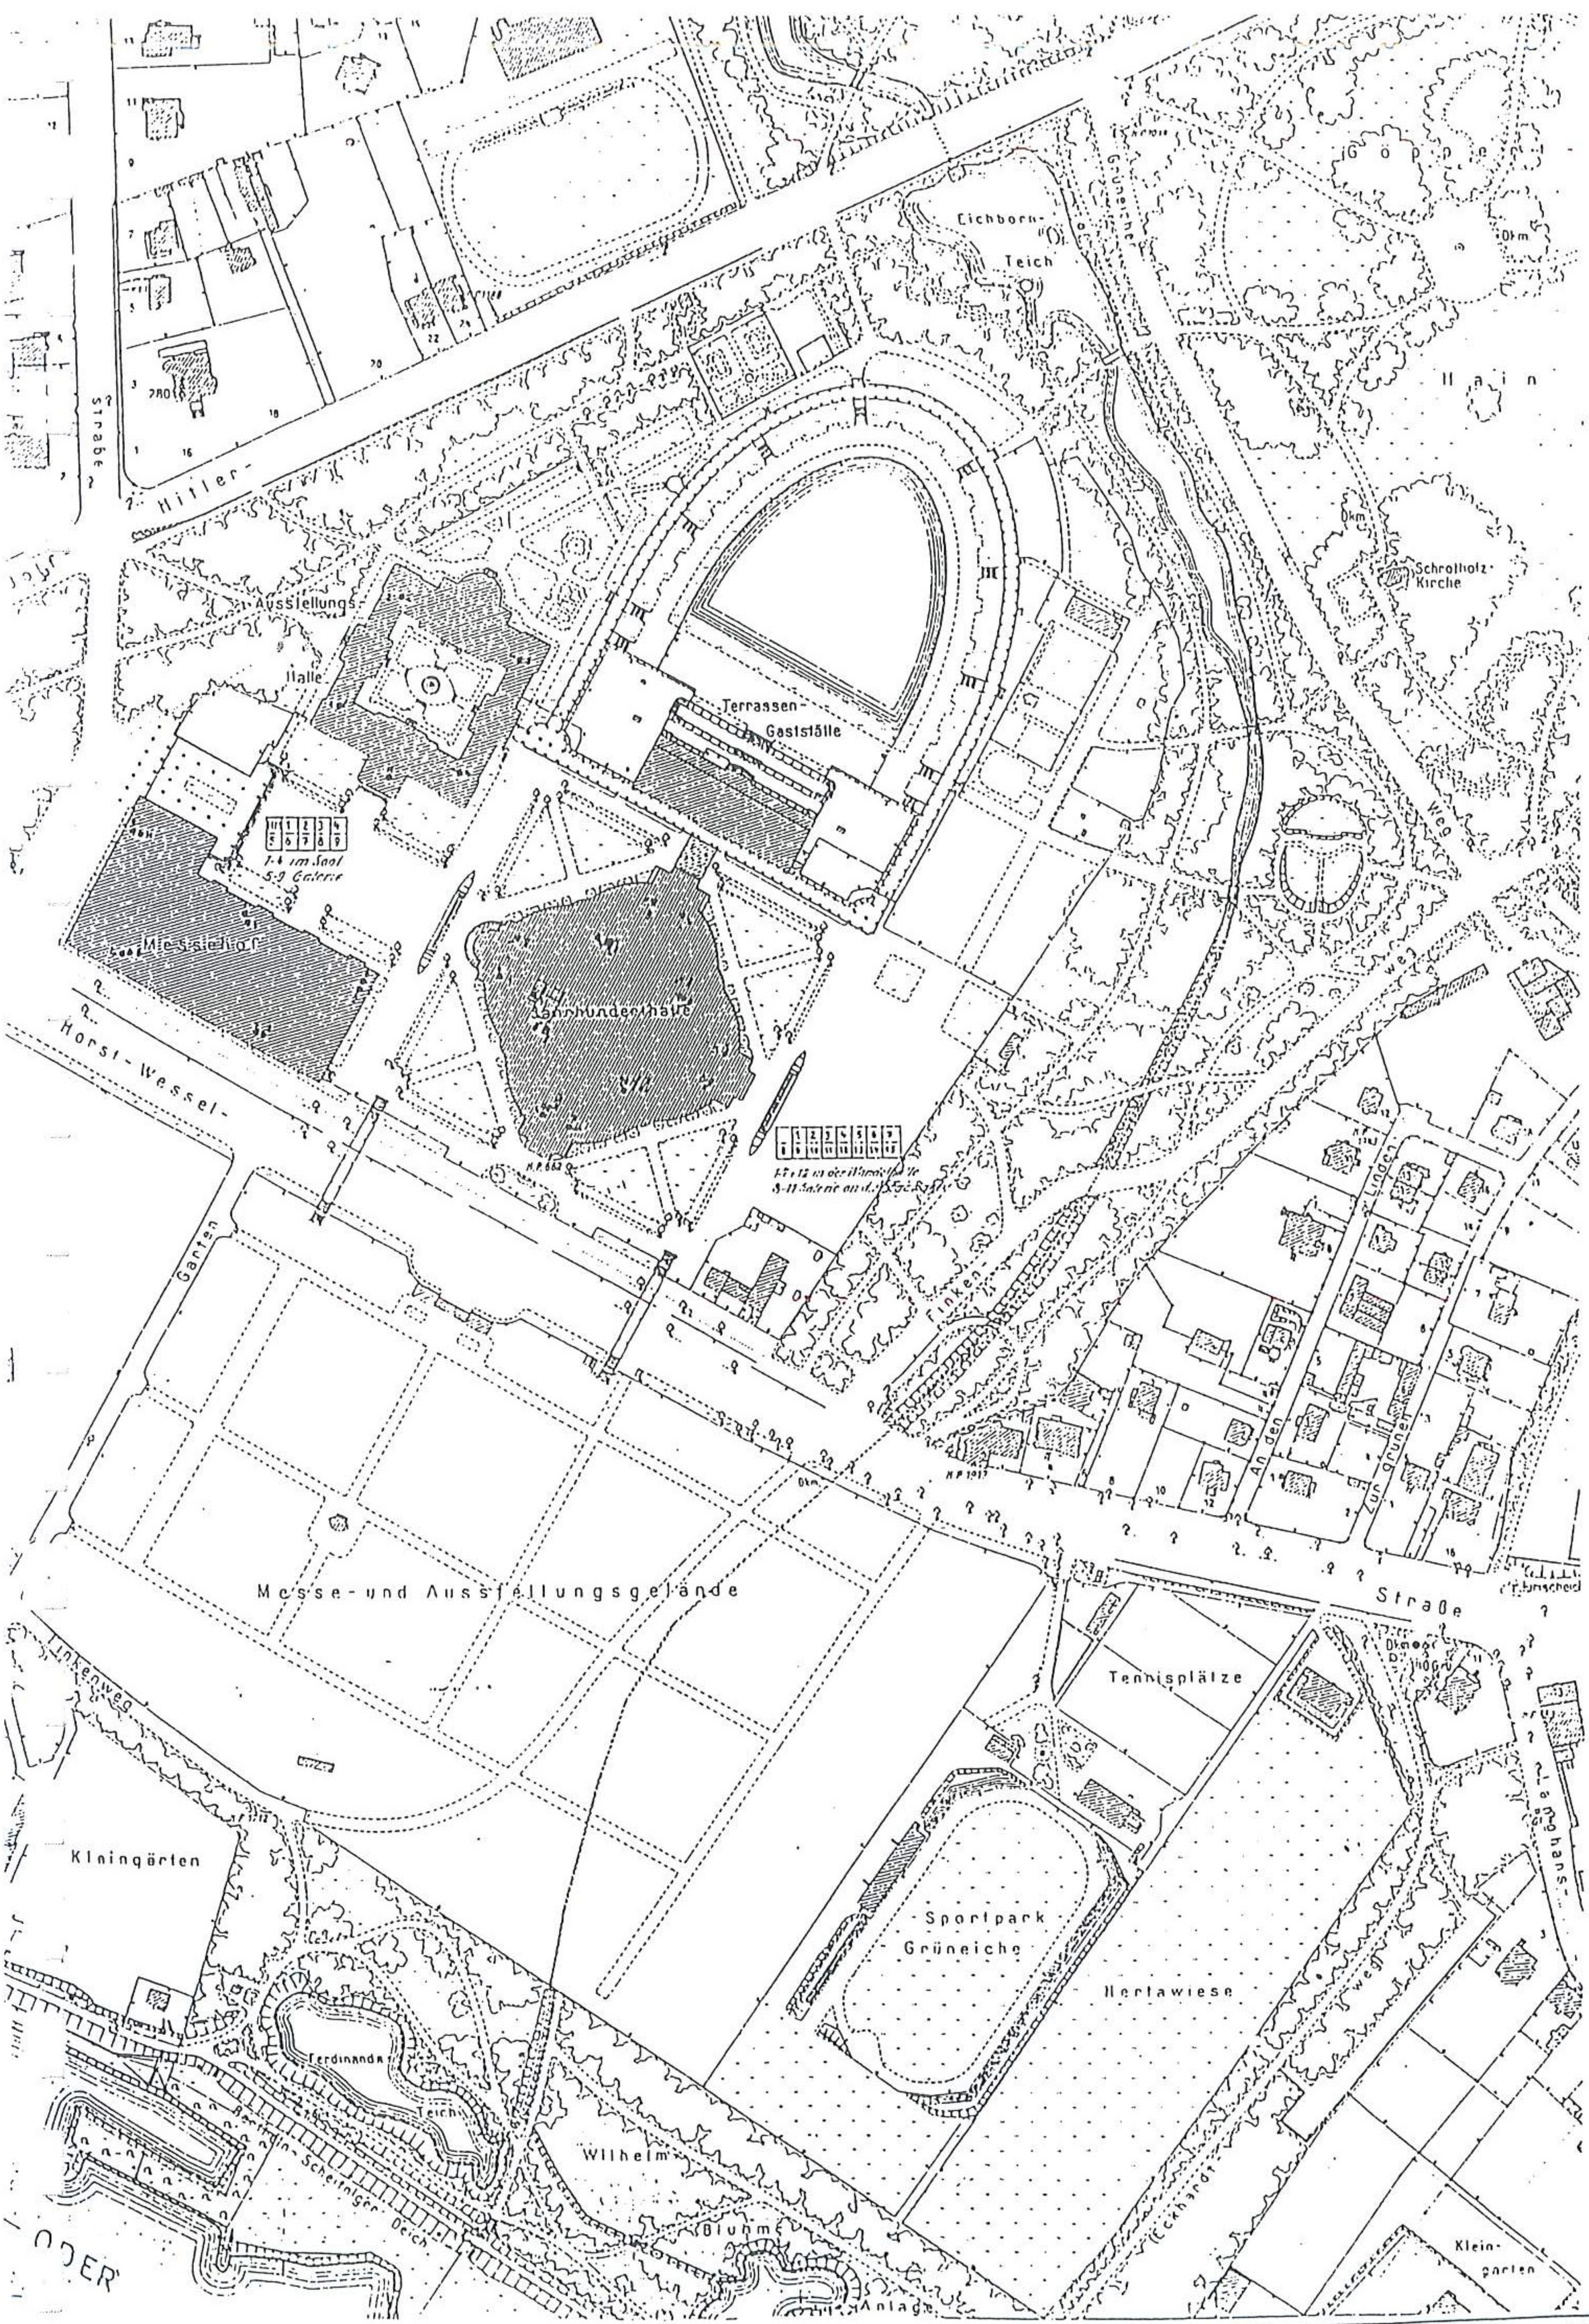

182. Tereny Wystawowe. Projekty rozplanowania przesirzennego od 1914 roku. Plan sytuacyjny, 1938 około, ABMW sygn. H461

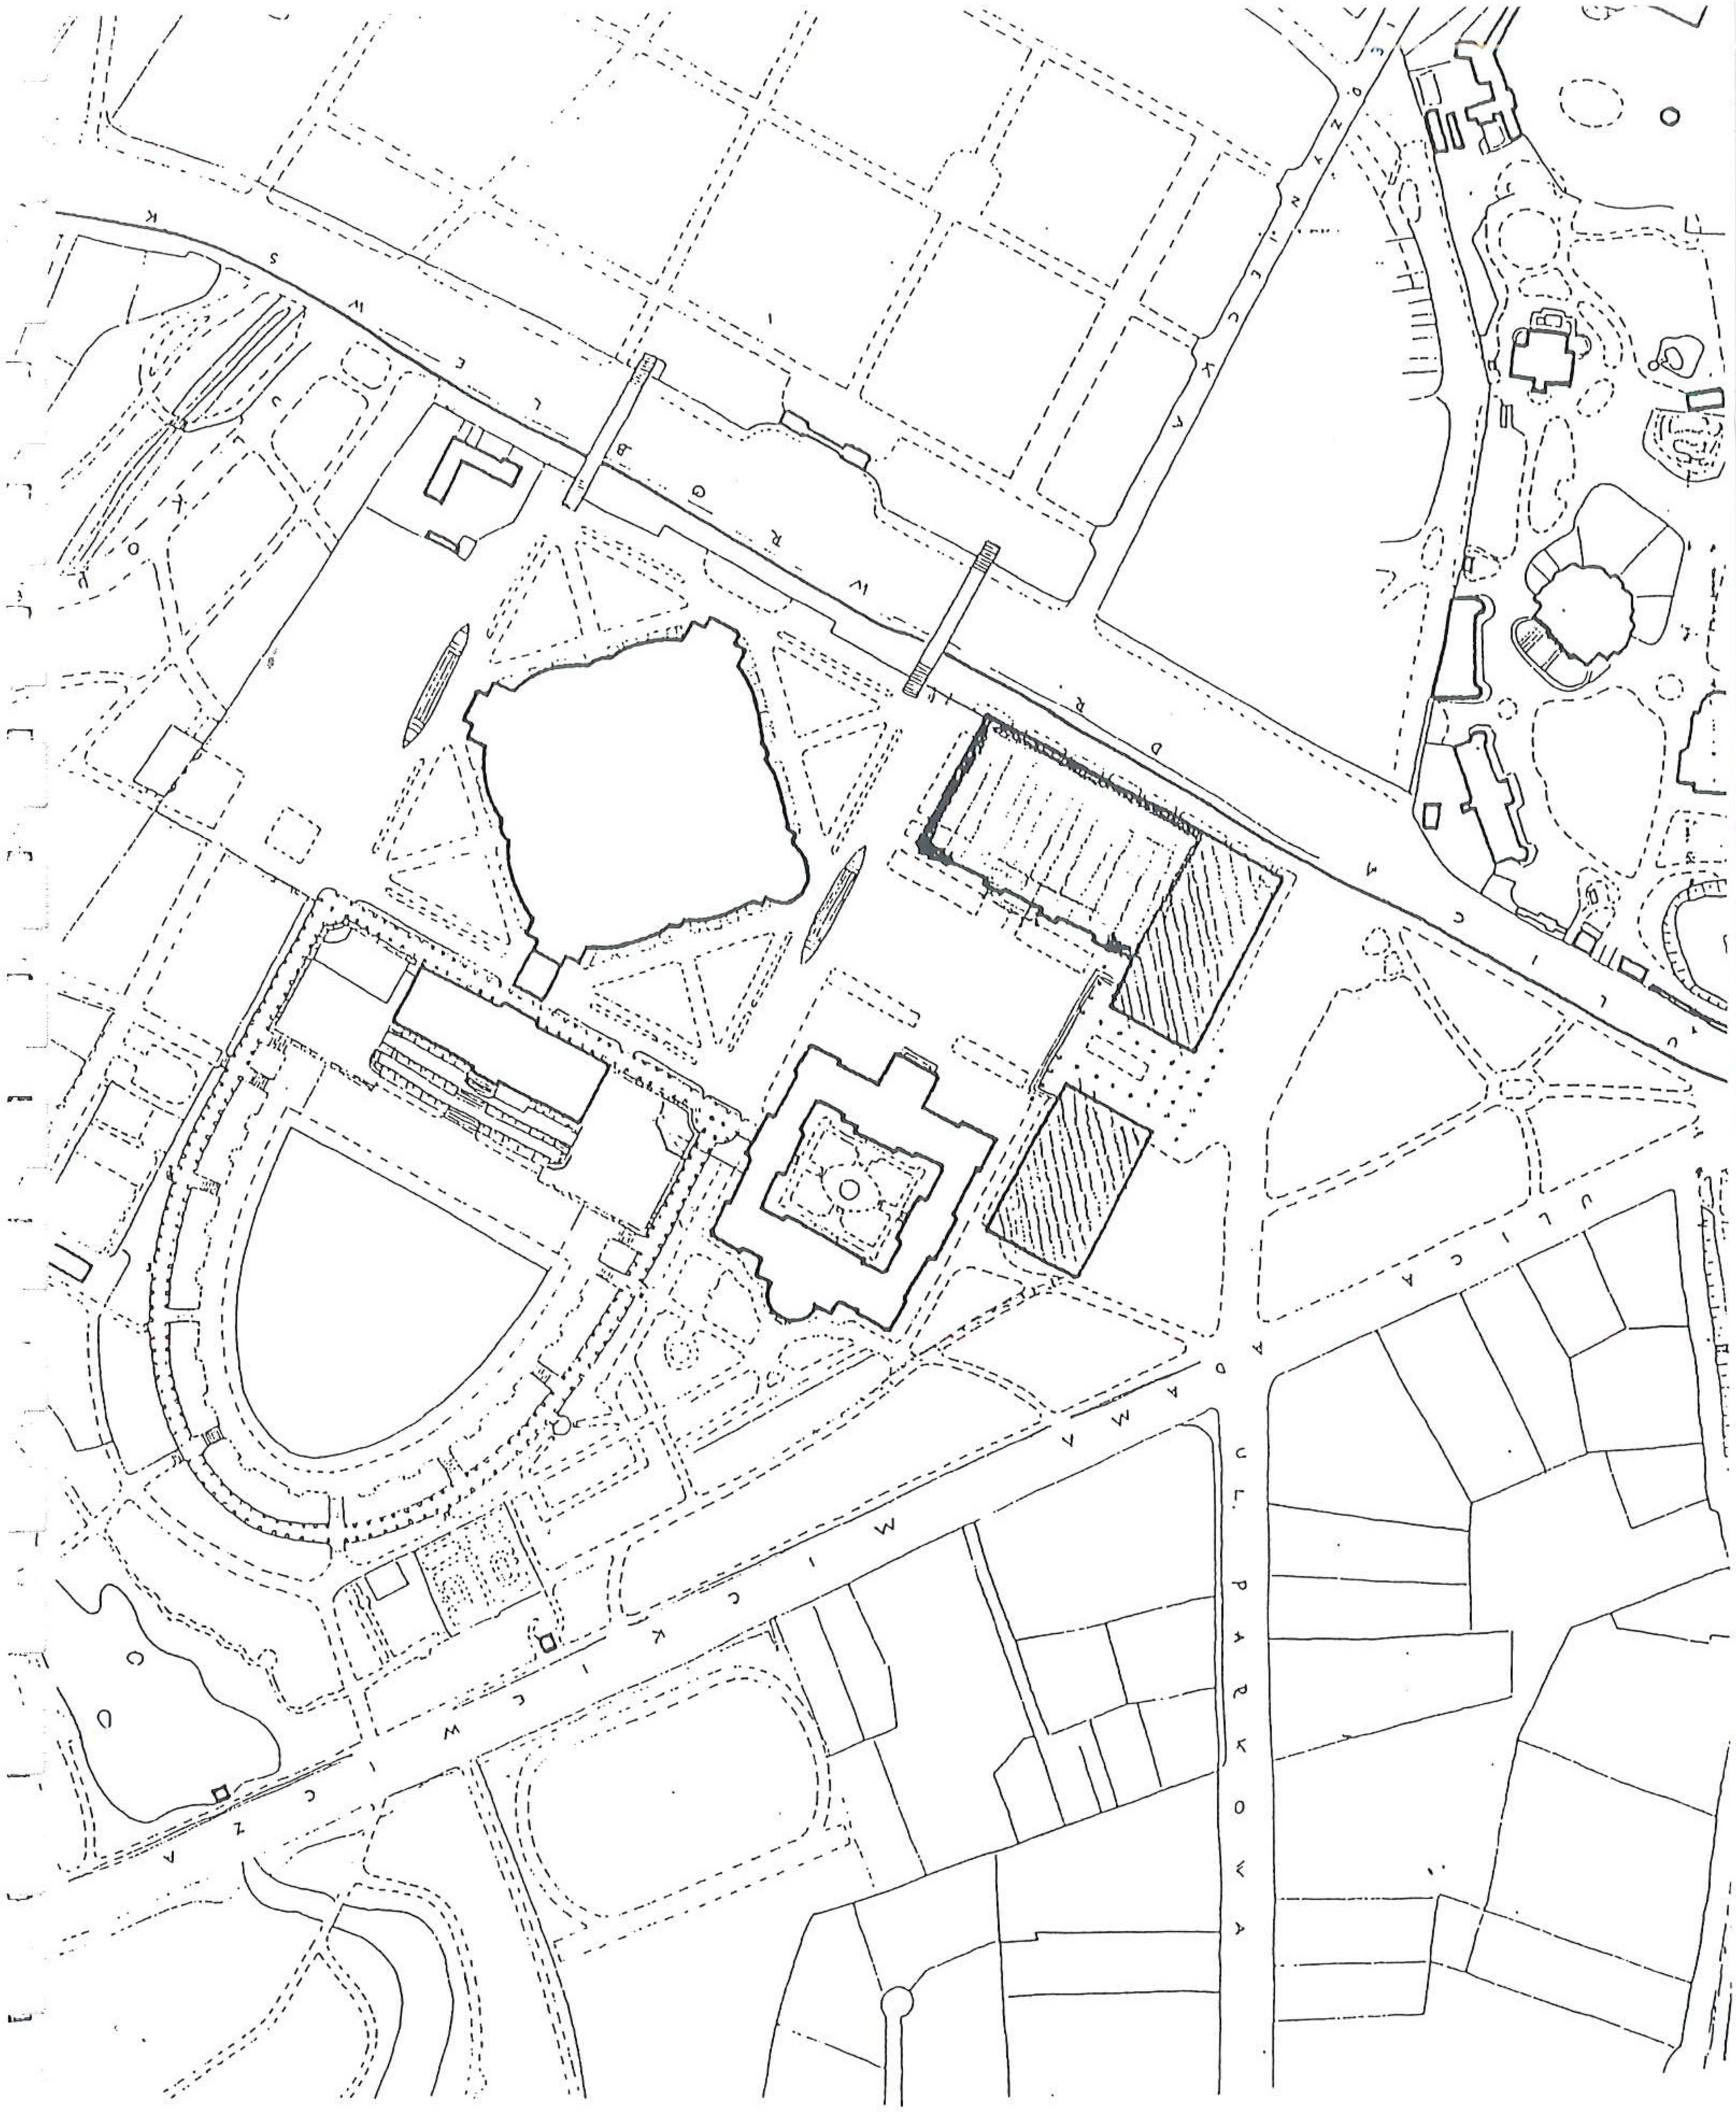

183. Tereny Wystawowe. Projekty rozplanowania przestrzennego od 1914 roku. Plan sytuacyjny, 1946. około, ABMW sygn. H504

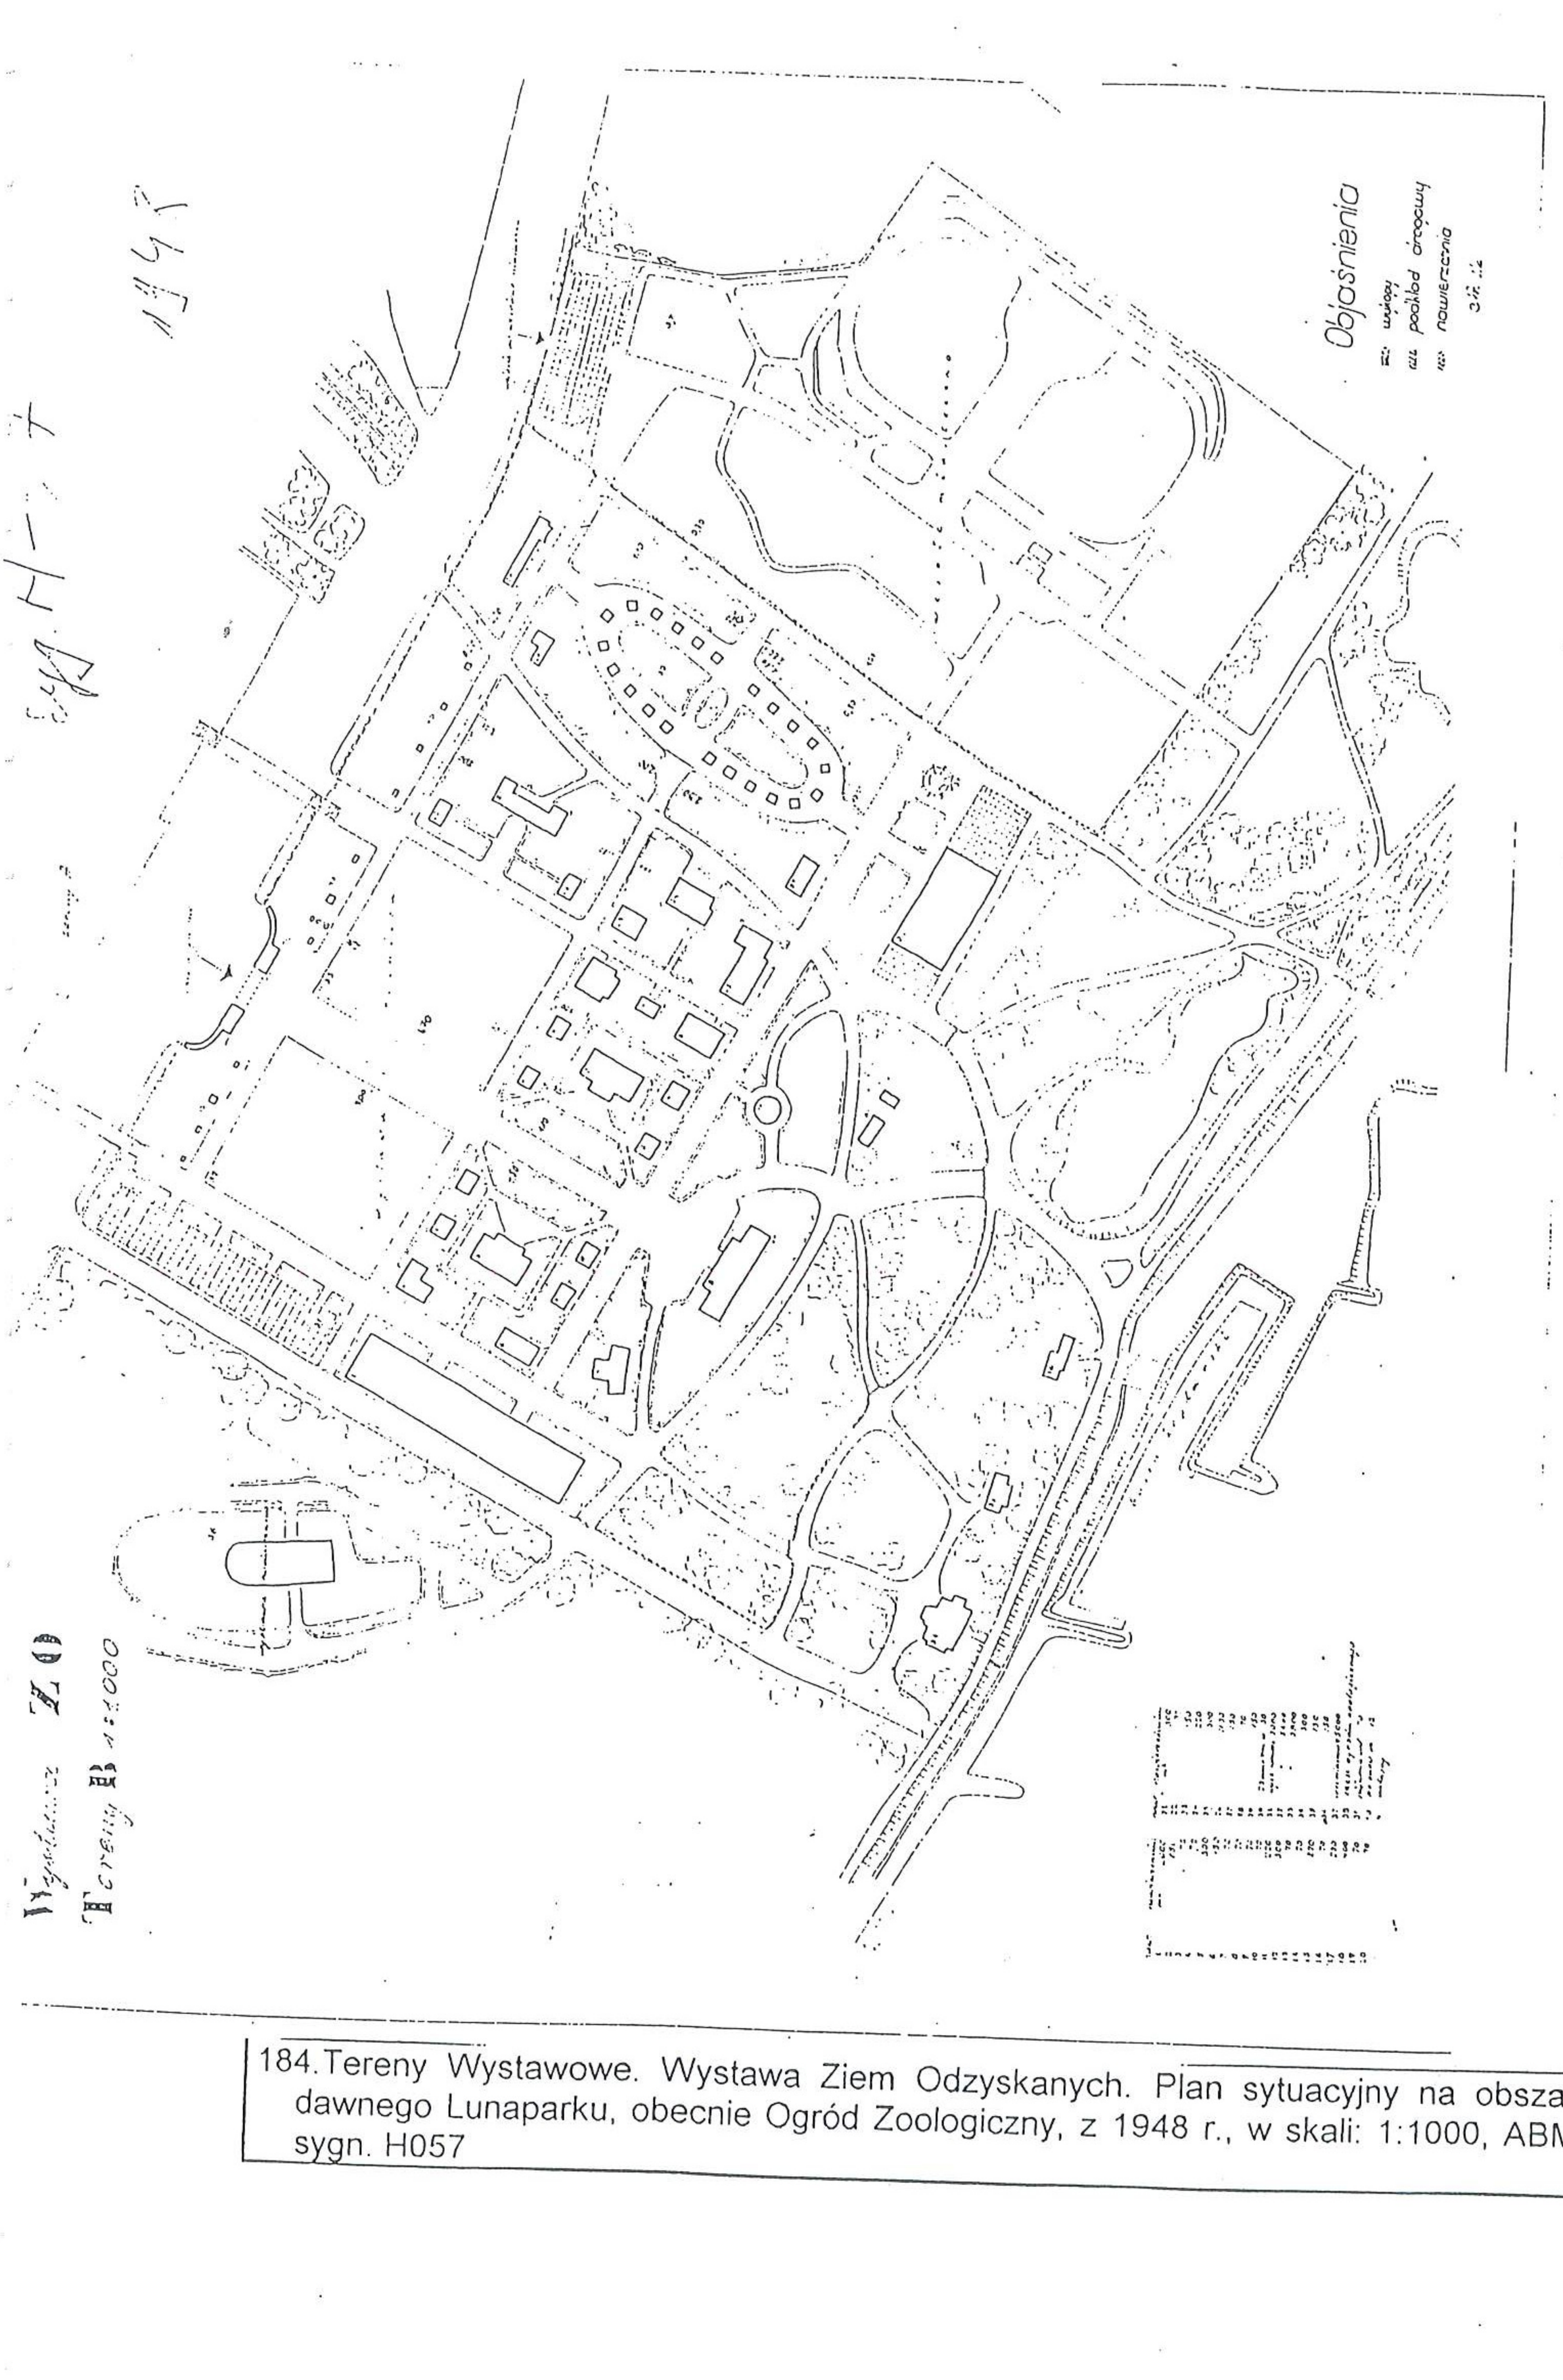

184. Tereny Wystawowe. Wystawa Ziem Odzyskanych. Plan sytuacyjny na obszarze dawnego Lunaparku, obecnie Ogród Zoologiczny, z 1948 r., w skali: 1:1000, ABMW sygn. H057

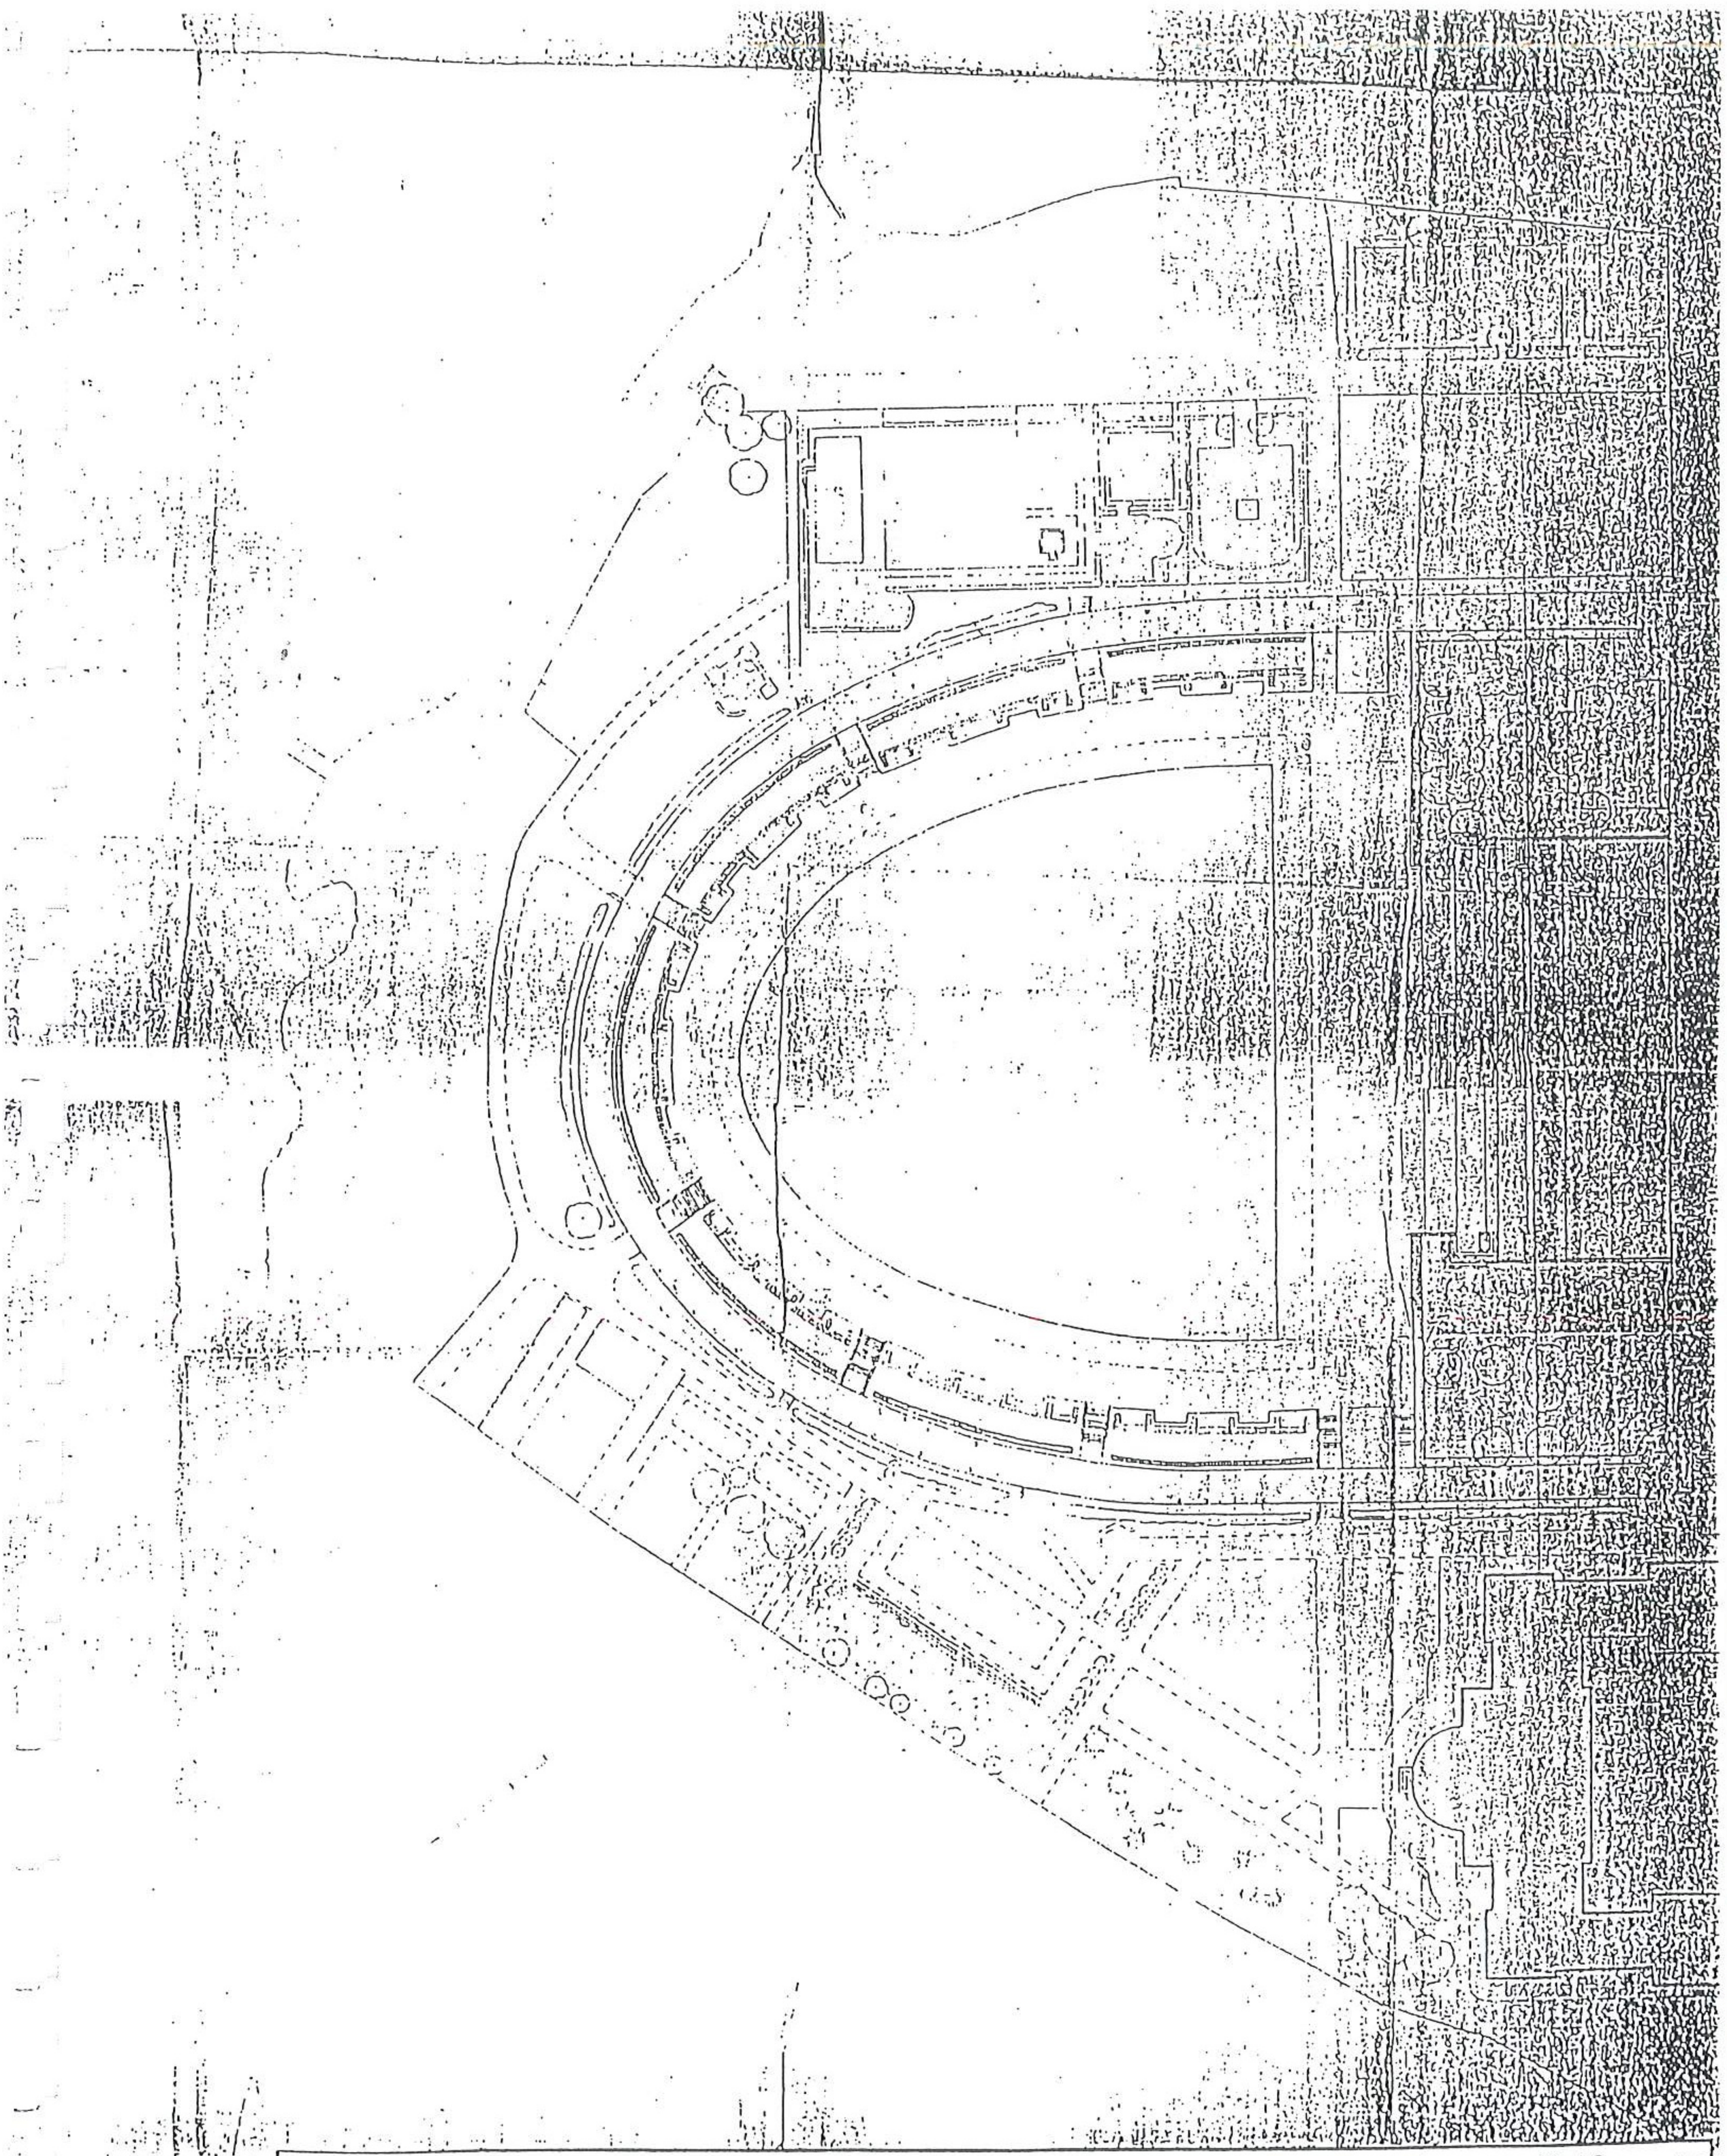

185.Tereny Wystawowe. Wystawa Ziem Odzyskanych. Plan sytuacyjny, z 1948 r., w skali: 1:500, ABMW sygn. H667

Zał. 4-4

186. Tereny Wystawowe. Wystawa Zie[illegible] Odzyskanych. Plan sytuacyjny z maja 1923 r.
w skali: 1:500. ABMW sygn. H042

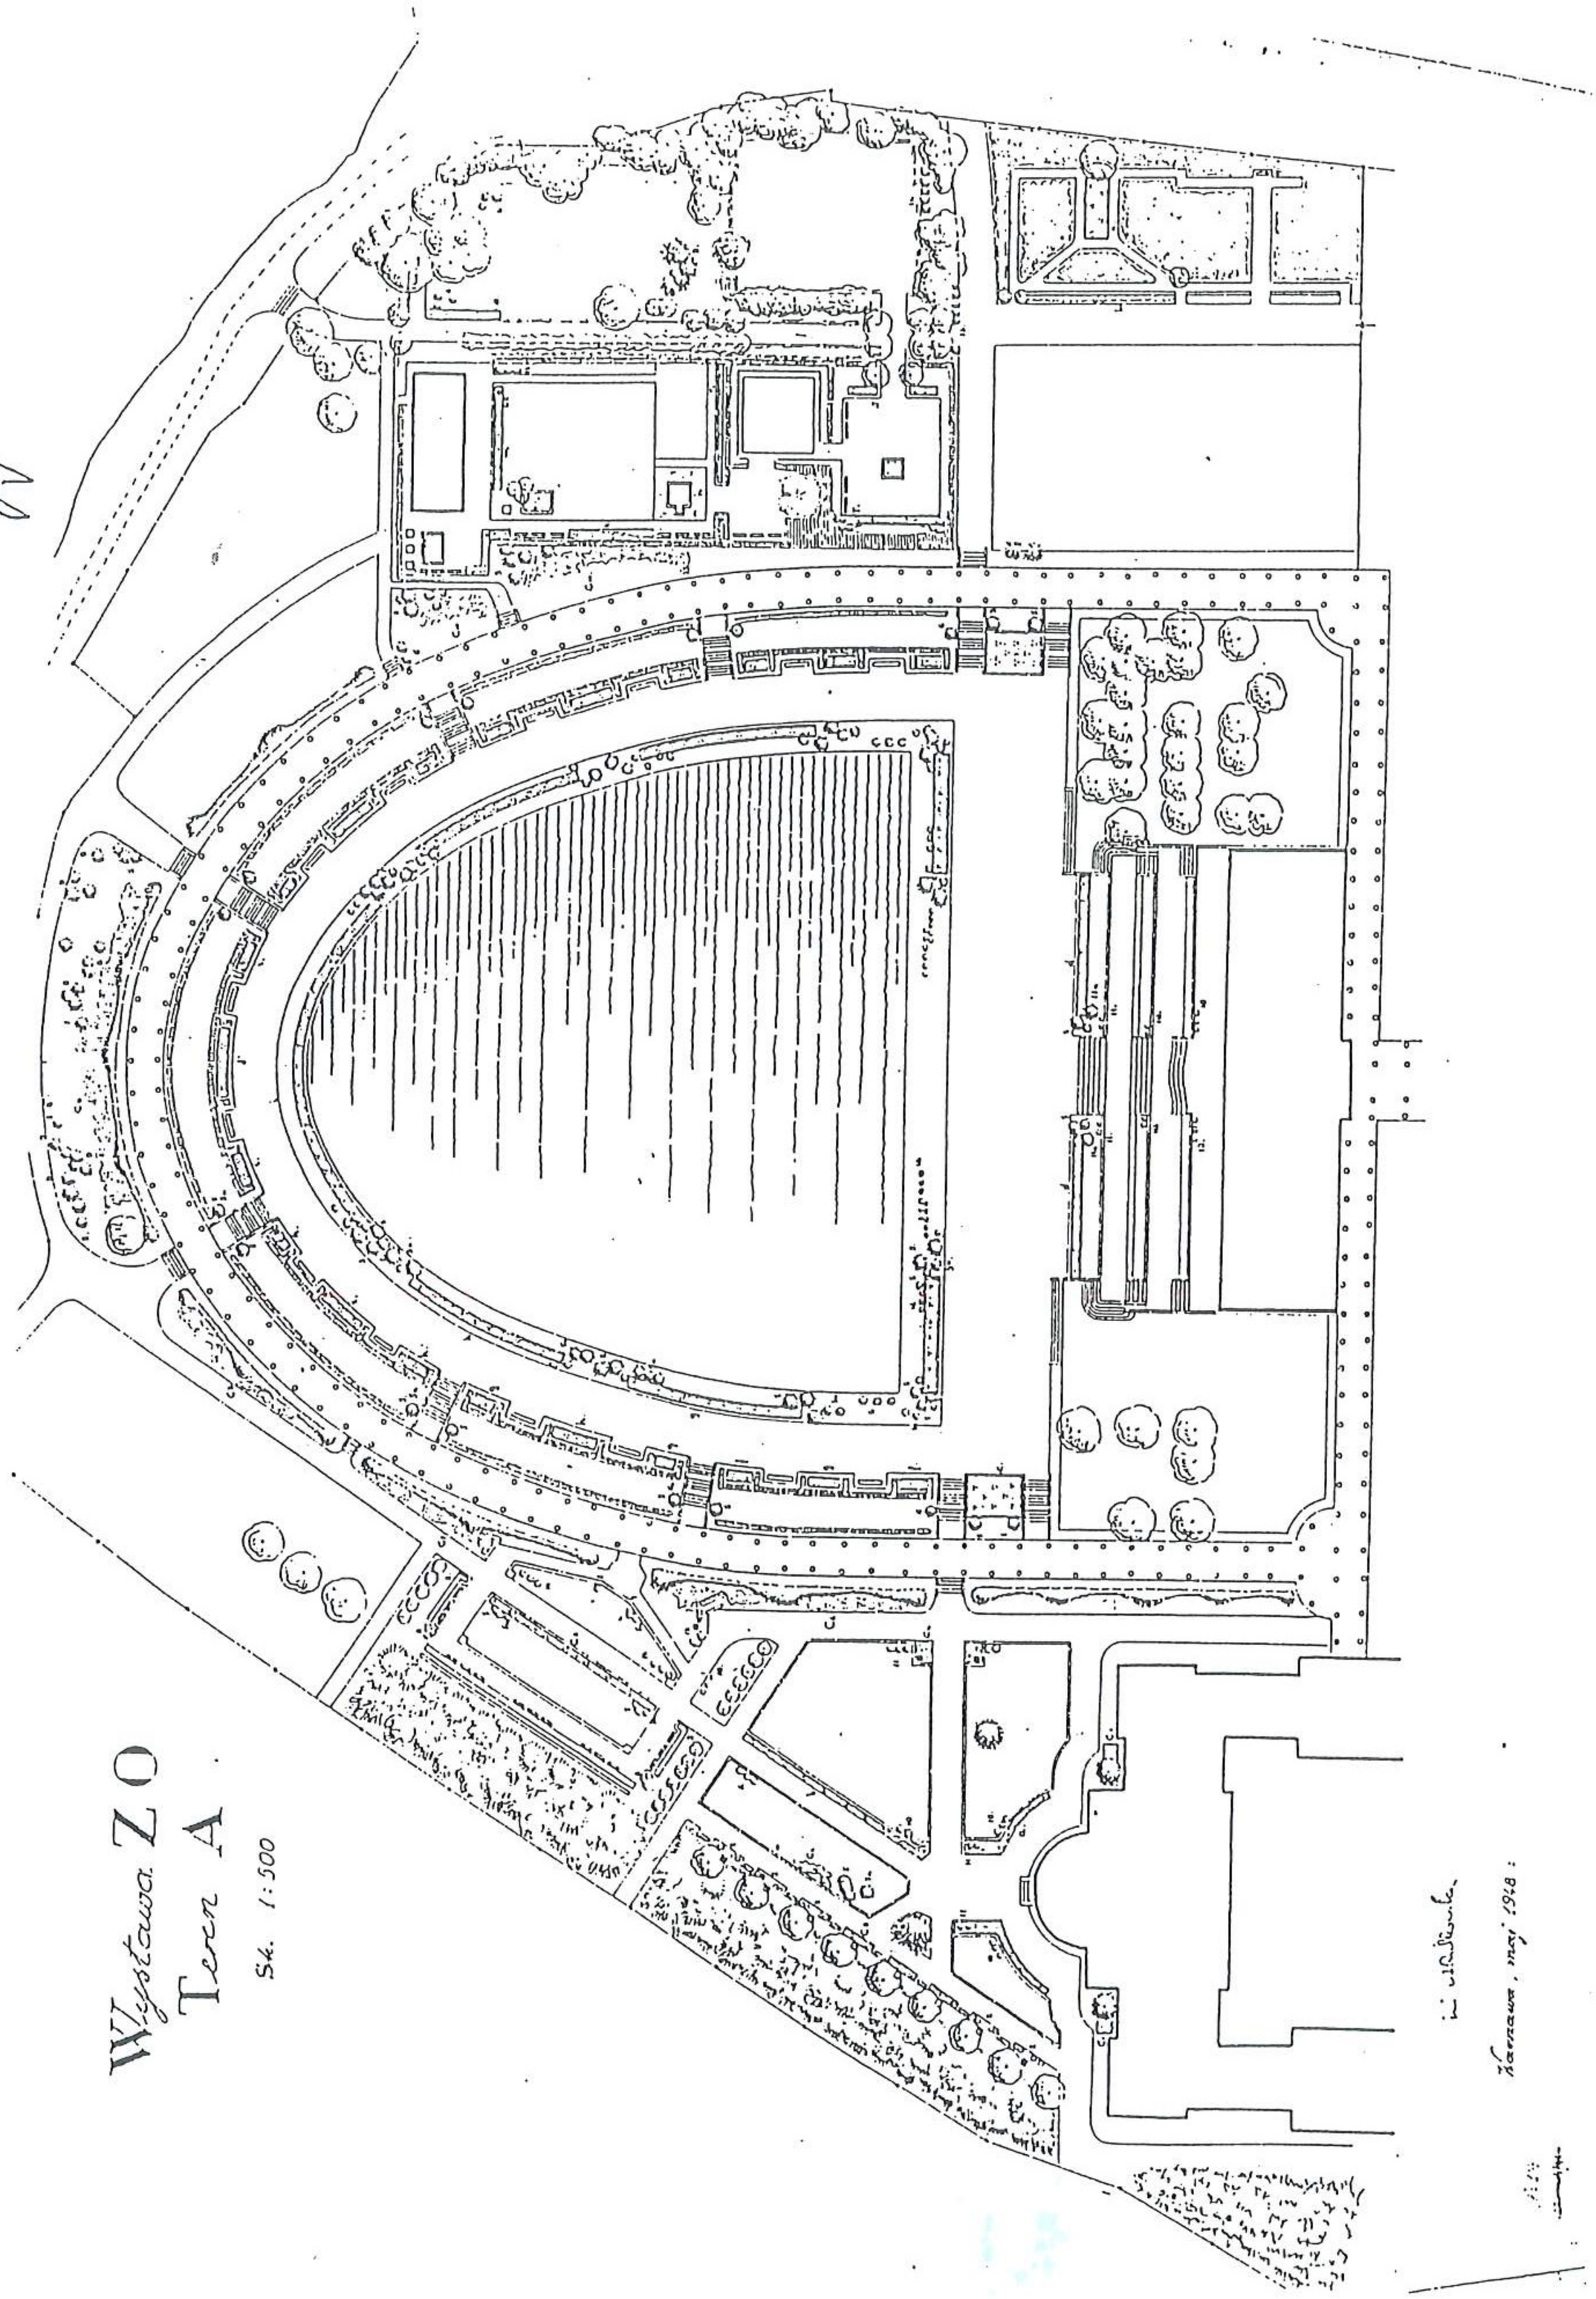

187. Tereny Wystawowe. Wystawa Ziem Odzyskanych. Plan sytuacyjny Pergoli restauracji, z maja 1948 r., Rutkowska, w skali: 1:500. ABMW sygn. H058