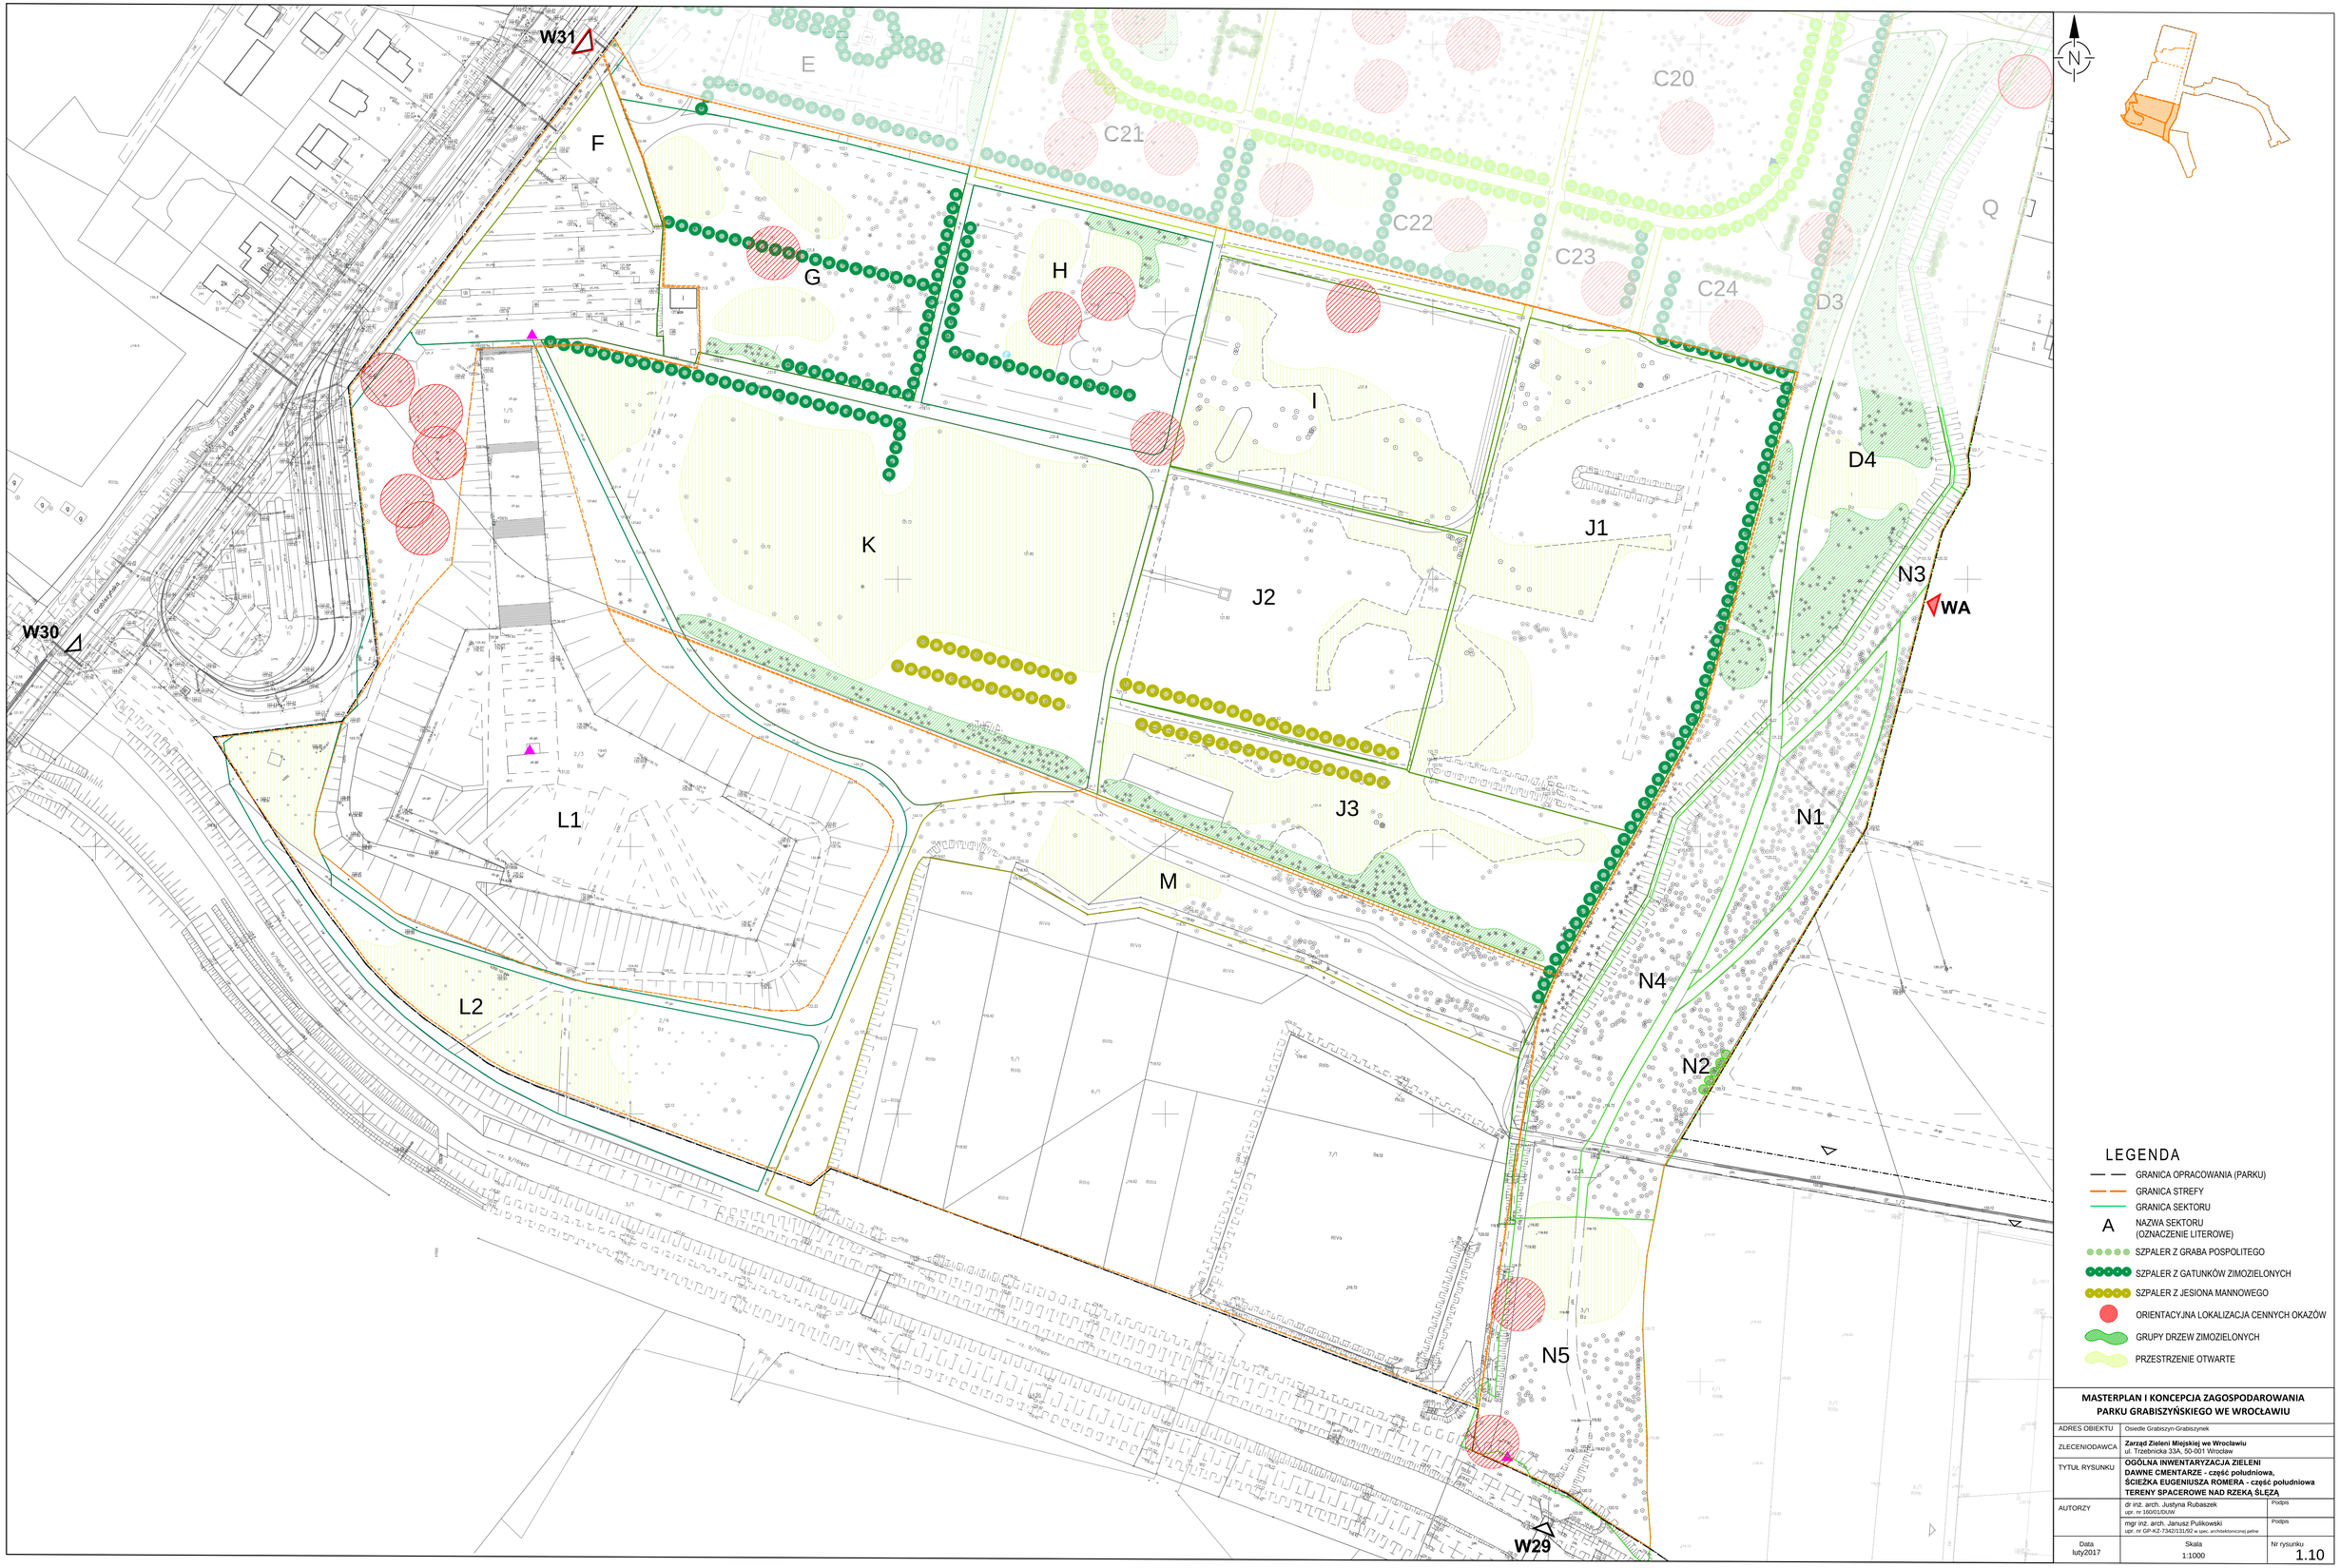

MASTERPLAN I KONCEPCJA ZAGOSPODAROWANIA PARKU GRABISZYŃSKIEGO WE WROCŁAWIU

ADRES OBIEKTU	Osiedle Grabiszyn-Grabiszynek	
ZLECENIODAWCA	**Zarząd Zieleni Miejskiej we Wrocławiu** ul. Trzebnicka 33A, 50-001 Wrocław	
TYTUŁ RYSUNKU	**OGÓLNA INWENTARYZACJA ZIELENI** **DAWNE CMENTARZE - część południowa,** **ŚCIEŻKA EUGENIUSZA ROMERA - część południowa** **TERENY SPACEROWE NAD RZEKĄ ŚLĘZĄ**	
AUTORZY	dr inż. arch. Justyna Rubaszek upr. nr 160/01/DUW	Podpis
	mgr inż. arch. Janusz Pulikowski upr. nr GP-KZ-7342/13/07 w spec. architektonicznej pełne	Podpis
Data luty2017	Skala 1:1000	Nr rysunku 1.10